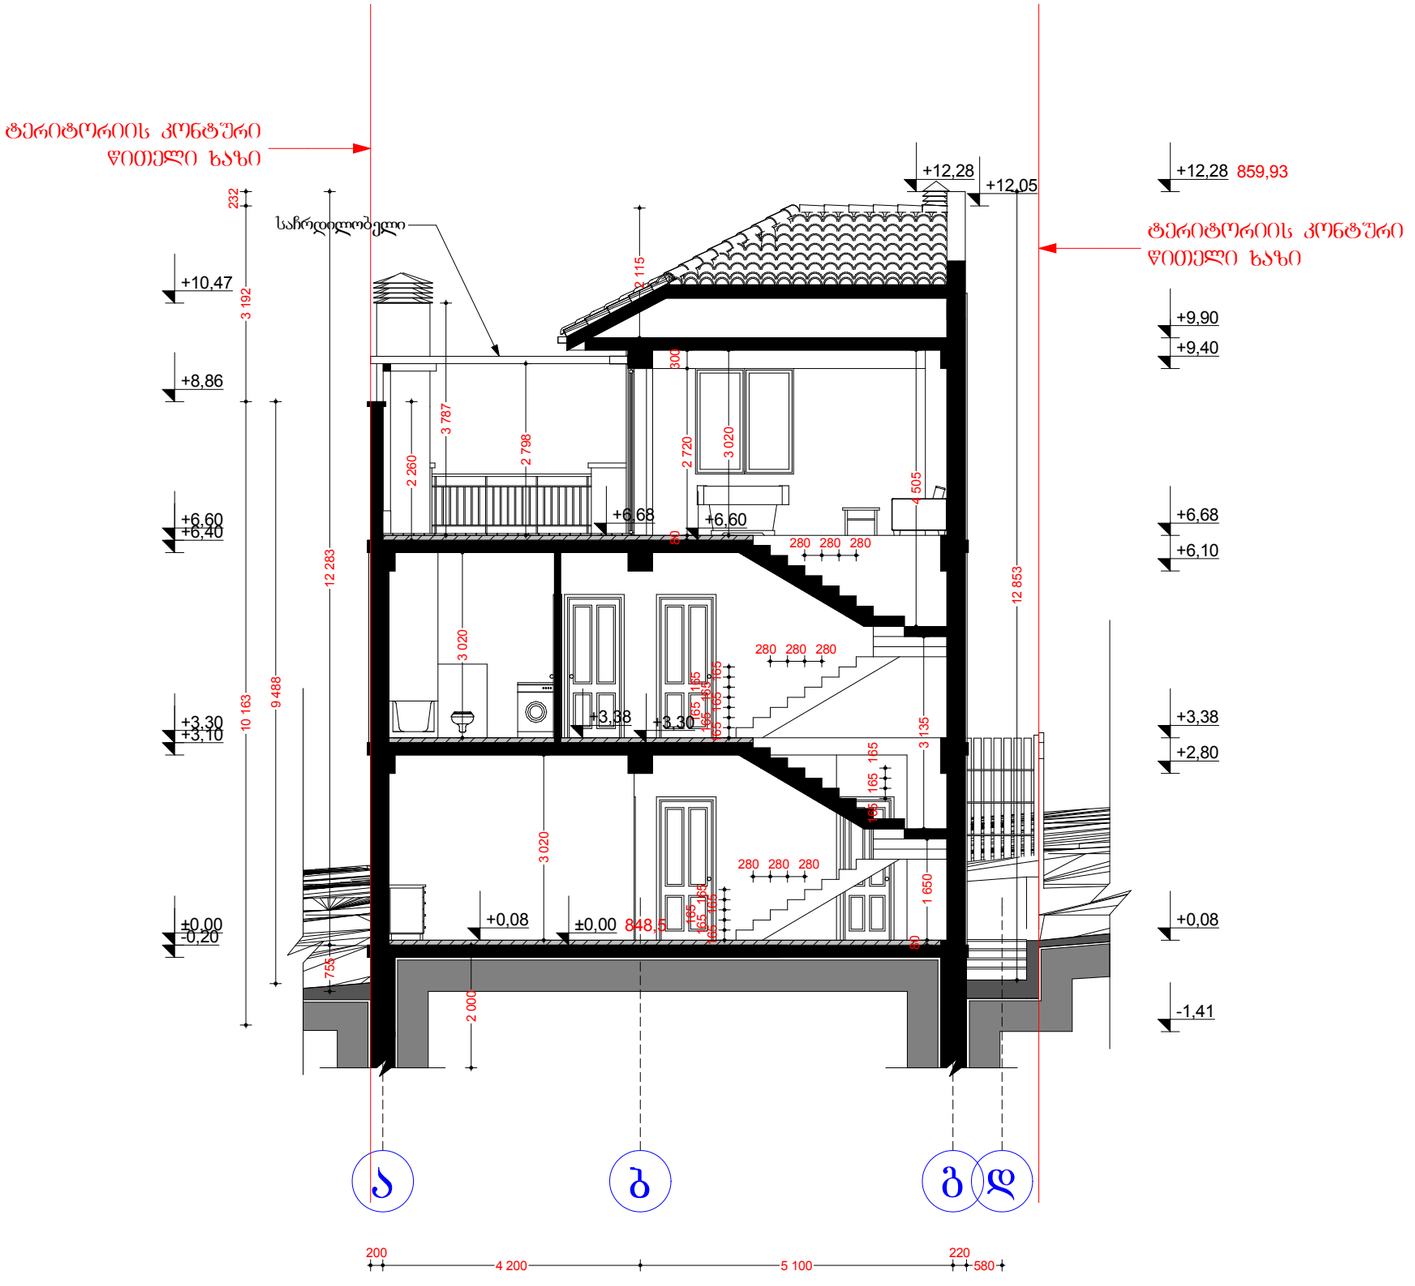

A3

თბილისი 2014 წ.

შენიშვნები

ტერიტორიის კონტური წითელი ხაზი

0,00 = 848,5 (აბსოლიტური ნიშნული)

აე ჯგუფი.MD GROUP

შ.პ.ს.
„აე დე ჯგუში„

დირექტორი
დავით ბერულავა

პროექტის ავტორი
არქიტექტორი
ჯახა დეკანოიძე

დამკვეთი
შპს
„შინდისის სახლი„

თარიღი	სტადია	ფურცლები
2014	პ პ	

ობილისი, სოფ. შინდისი შპს „შინდისის სახლი"-ს კუთვნილ ტერიტორიაზე ინდივიდუალური საცხოვრებელი სახლის მოწყობის პროექტი

არქიტექტურული ნაწილი

გენგეგმა

მაშტაბი: 1:100

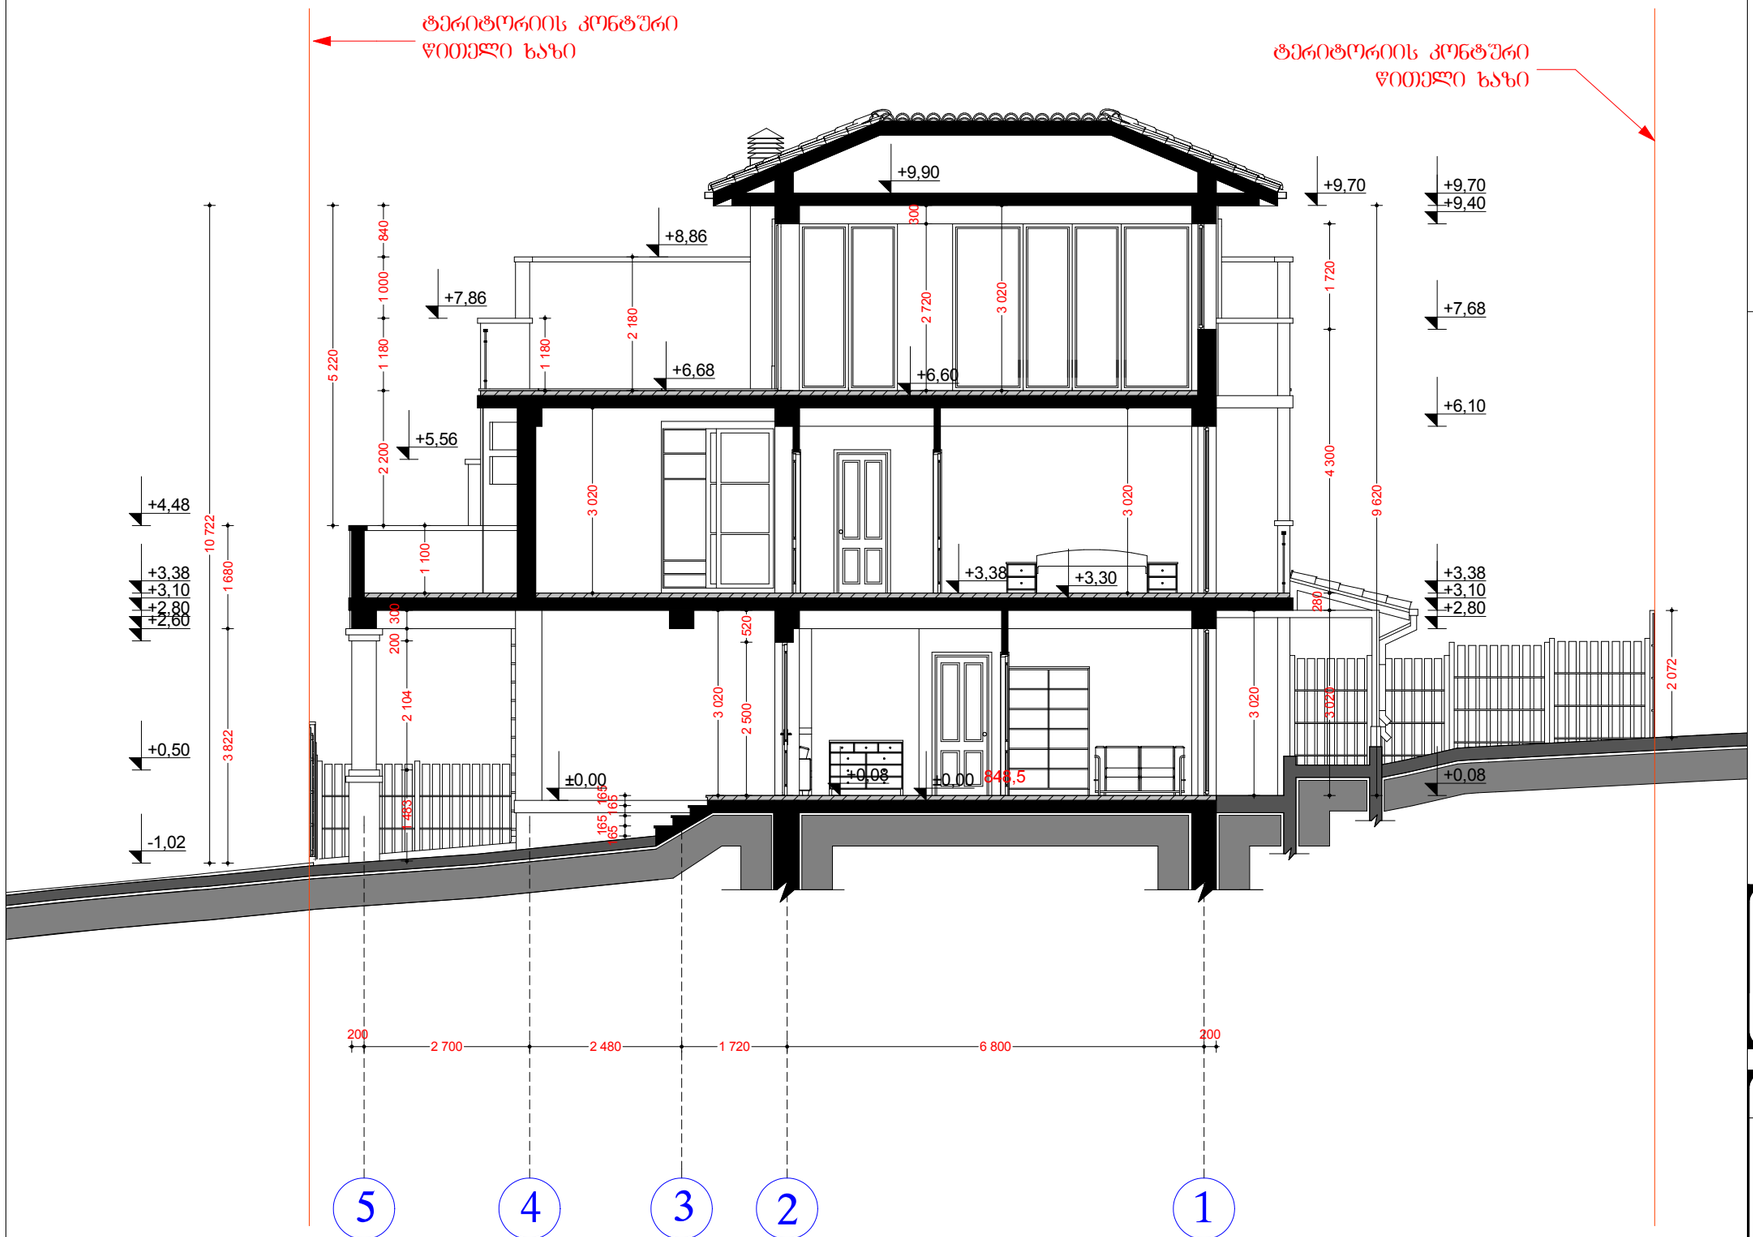

A3	თბილისი 2014 წ.

შენიშვნები

ტერიტორიის კონტური
წითელი ხაზი

0,00 = 848,5 (აბსოლიტური ნიშნული)

შ.პ.ს.
„ემ დე ჯგუფი„

დირექტორი დავით ბერულავა		დამკვეთი შპს „შინდისის სახლი„	
პროექტის ავტორი არქიტექტორი ანა დეკანოიძე		თარიღი 2014	სტადია ვპ

ფურცლები

თბილისი, სოფ. შინდისი შპს „შინდისის სახლი"-ს კუთვნილ ტერიტორიაზე ინდივიდუალური საცხოვრებელი სახლის მშენებლობის პროექტი

არქიტექტურული ნაწილი

გენგეგმა

მაშტაბი:
1:100