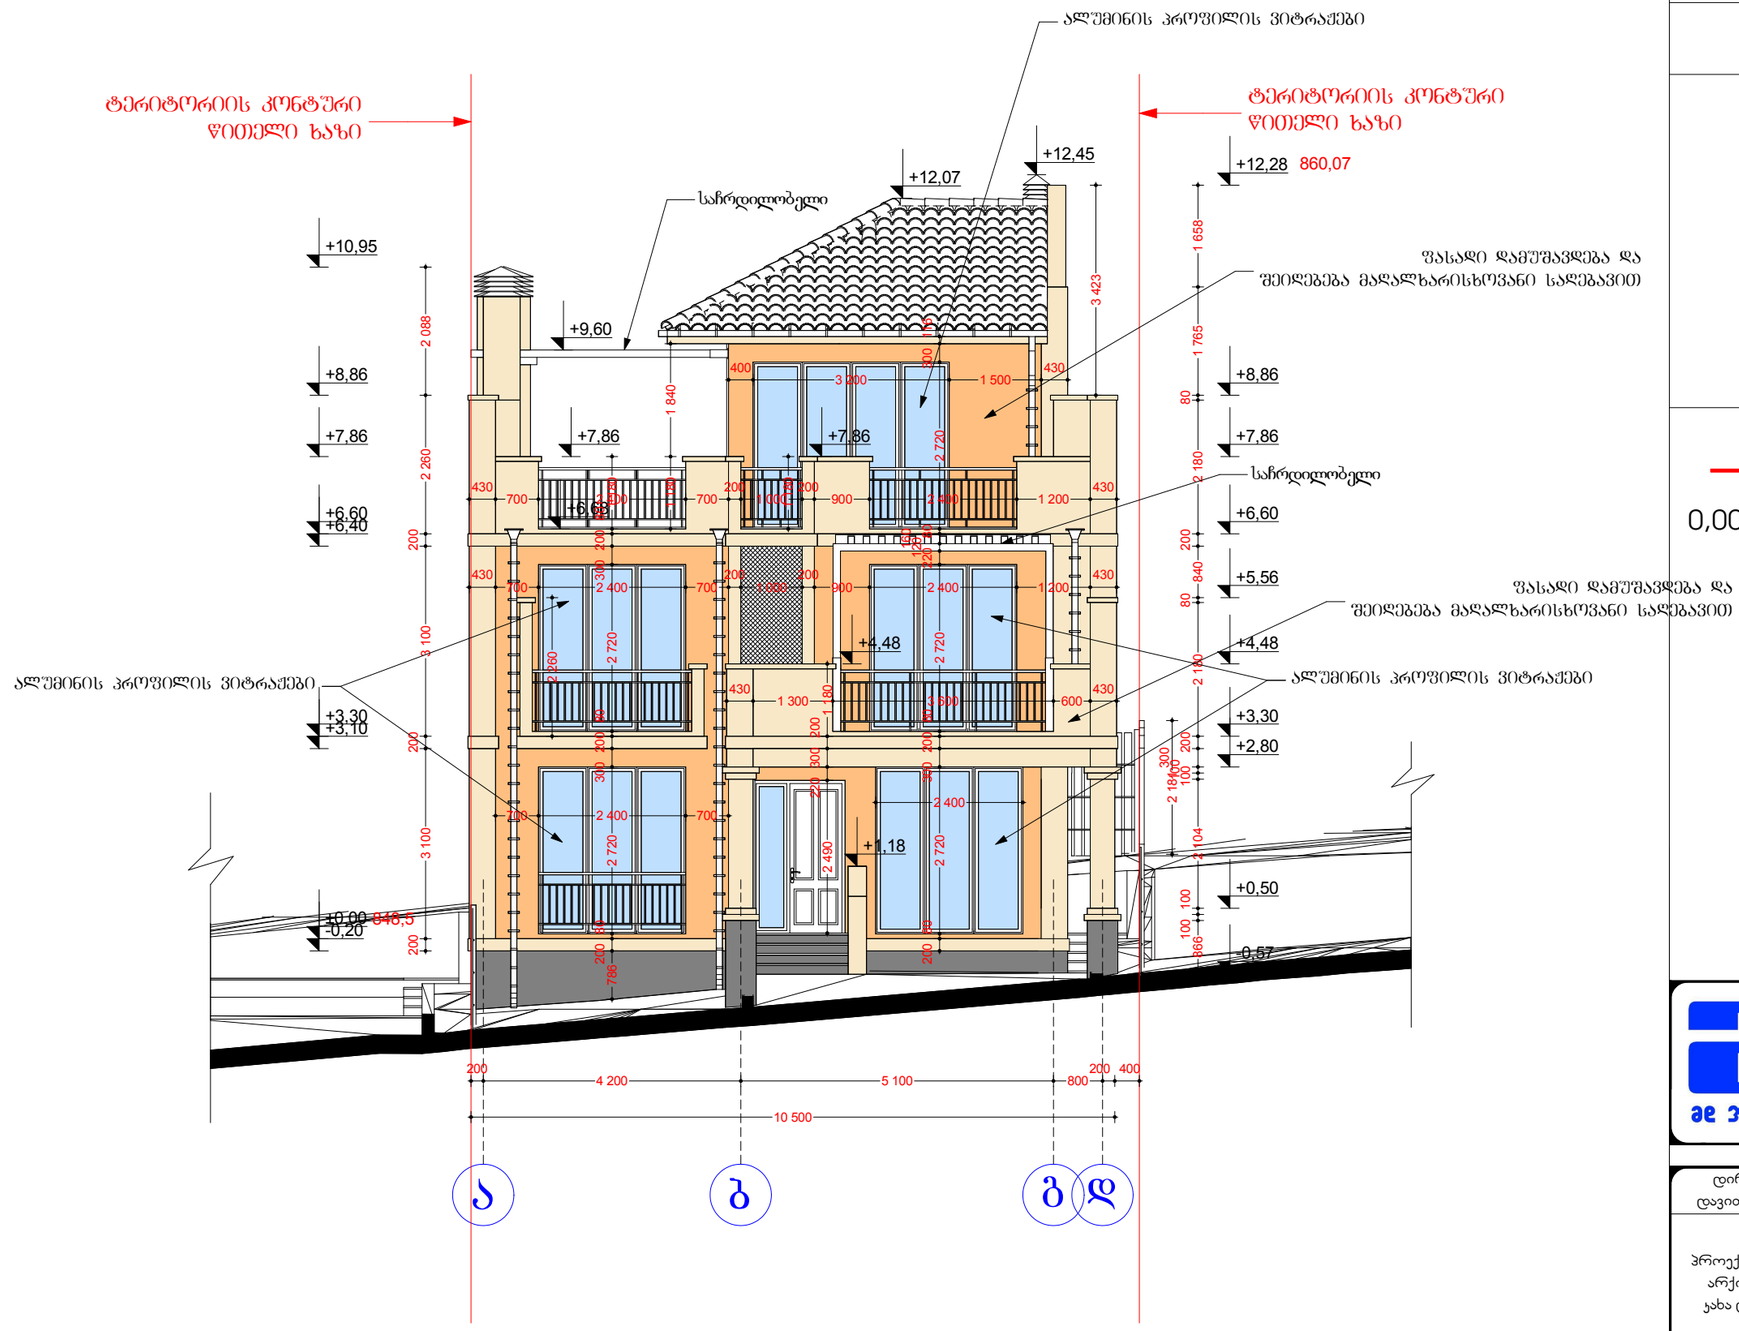

A3	თბილისი 2014 წ.

შენიშვნები

ტერიტორიის კონტური წითელი ხაზი

0,00 = 848,5 (აბსოლიტური ნიშნული)

შ.პ.ს. „ემ დი ჯგუფი„

დირექტორი დავით ბერულავა		დამკვეთი	შპს „შინდისის სახლი„
პროექტის ავტორი არქიტექტორი ჯახა დეკანოიძე		თარიღი 2014	სტადია ბ პ
			ფურცლები

თბილისი, სოფ. შინდისი შპს „შინდისის სახლი"-ს კუთვნილ ტერიტორიაზე ინდივიდუალური საცხოვრებელი სახლის მშენებლის პროექტი

არქიტექტურული ნაწილი

ფასადი ა–დ ღერძებში

მაშტაბი: 1:100

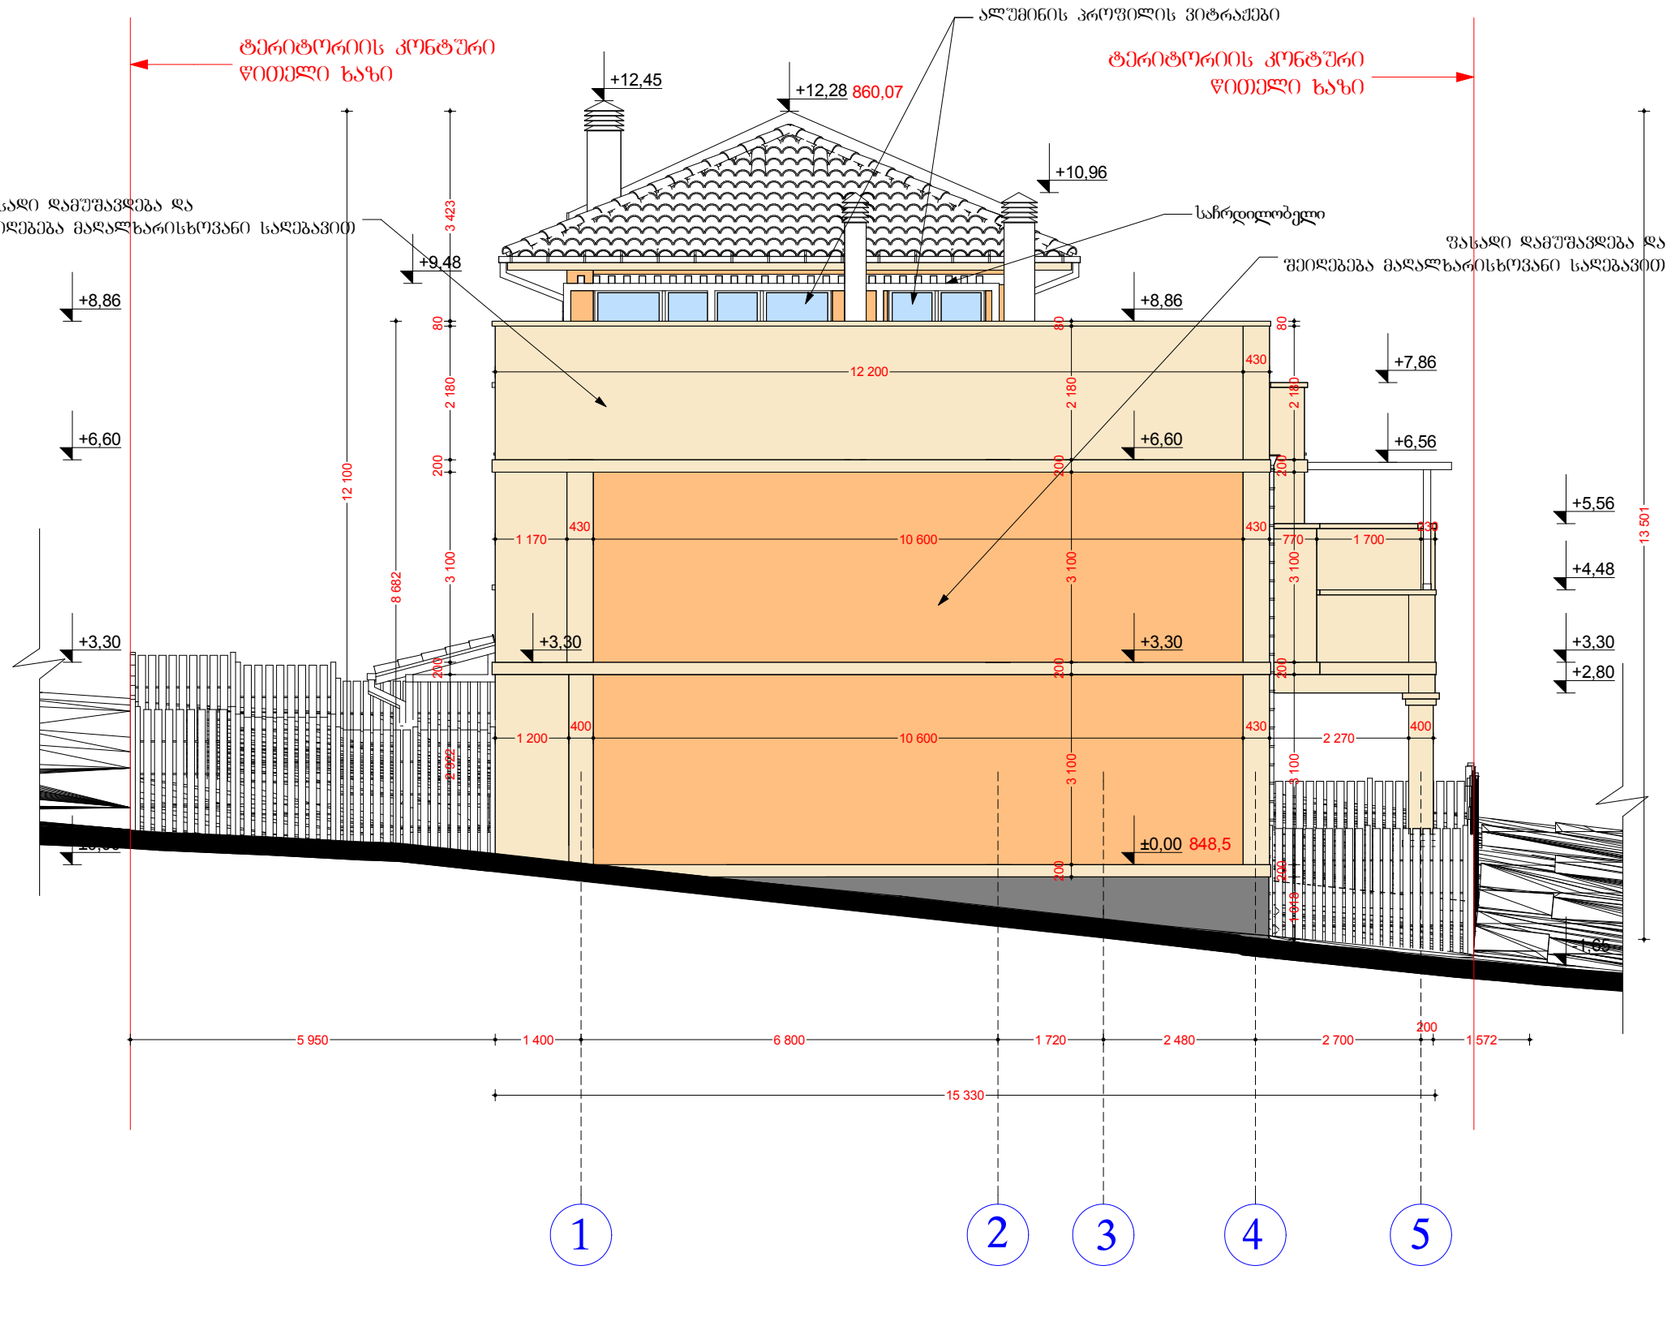

A3	თბილისი 2014 წ.

შენიშვნები

ტერიტორიის კონტური
წითელი ხაზი

0,00 = 848,5 (აბსოლიტური ნიშნული)

შ.პ.ს.
„ემ დი ჯგუფი„

მდ ჯგუფი.MD GROUP

დირექტორი დავით ბერულავა		დამკვეთი შპს „შინდისის სახლი„
პროექტის ავტორი არქიტექტორი ჯახა დეკანოიძე		

თარიღი	სტადია	ფურცლები
2014	მ პ	

თბილისი, სოფ. შინდისი შპს „შინდისის სახლი"-ს კუთვნილ ტერიტორიაზე ინდივიდუალური საცხოვრებელი სახლის მშენებლის პროექტი

არქიტექტურული ნაწილი

ფასადი 1-6 ღერძებში

მაშტაბი:
1:100

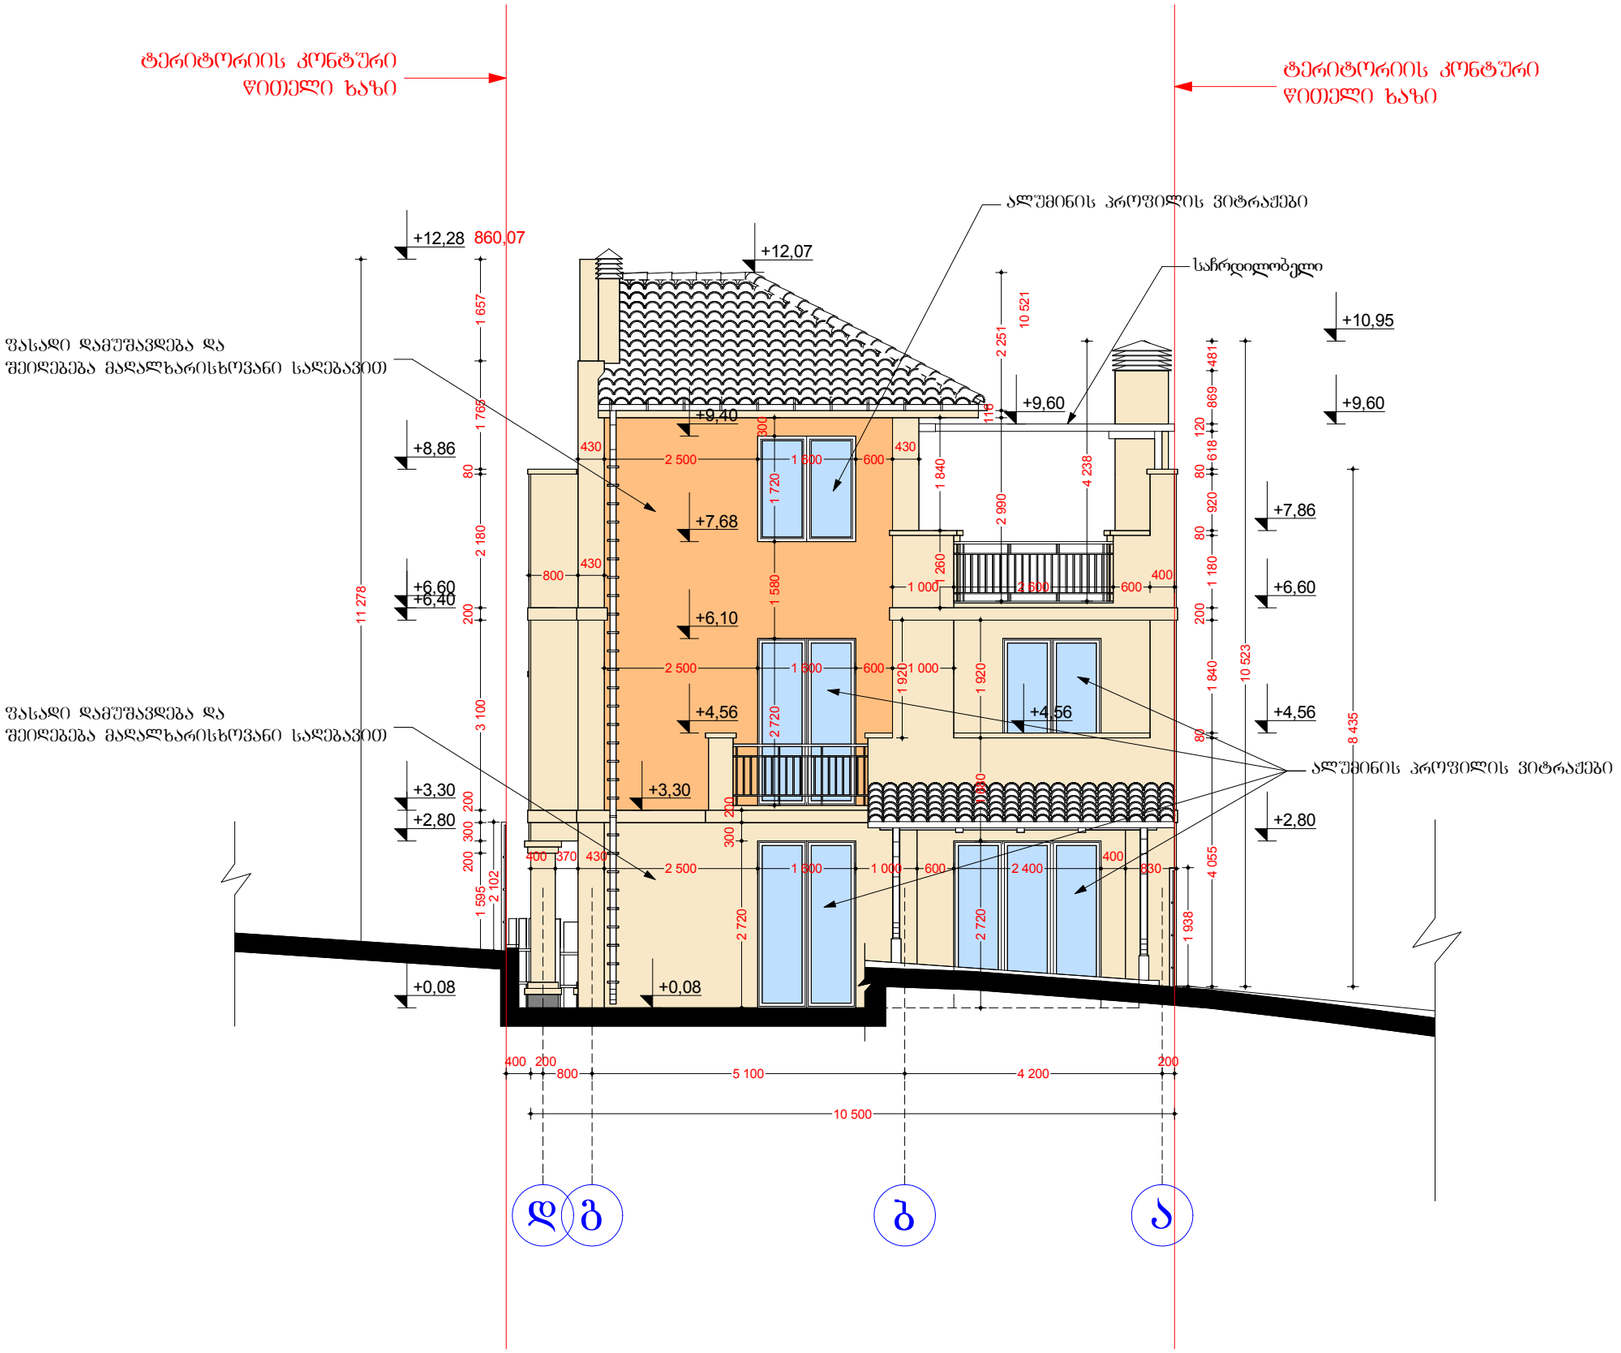

A3	თბილისი 2014 წ.

შენიშვნები

ტერიტორიის კონტური
წითელი ხაზი

0,00 = 848,5 (აბსოლიტური ნიშნული)

შ.პ.ს.
„ემ დი ჯგუფი„

დირექტორი დავით ბერულავა		დამკვეთი შპს „შინდისის სახლი„		
პროექტის ავტორი არქიტექტორი ჯახა დეკანოიძე			თარიღი 2014	სტადია მპ
				ფურცლები

თბილისი, სოფ. შინდისი შპს „შინდისის სახლი"-ს კუთვნილ ტერიტორიაზე ინდივიდუალური საცხოვრებელი სახლის მშენებლის პროექტი

არქიტექტურული ნაწილი

ფასადი დ–ა ღერძებში

მაშტაბი:
1:100

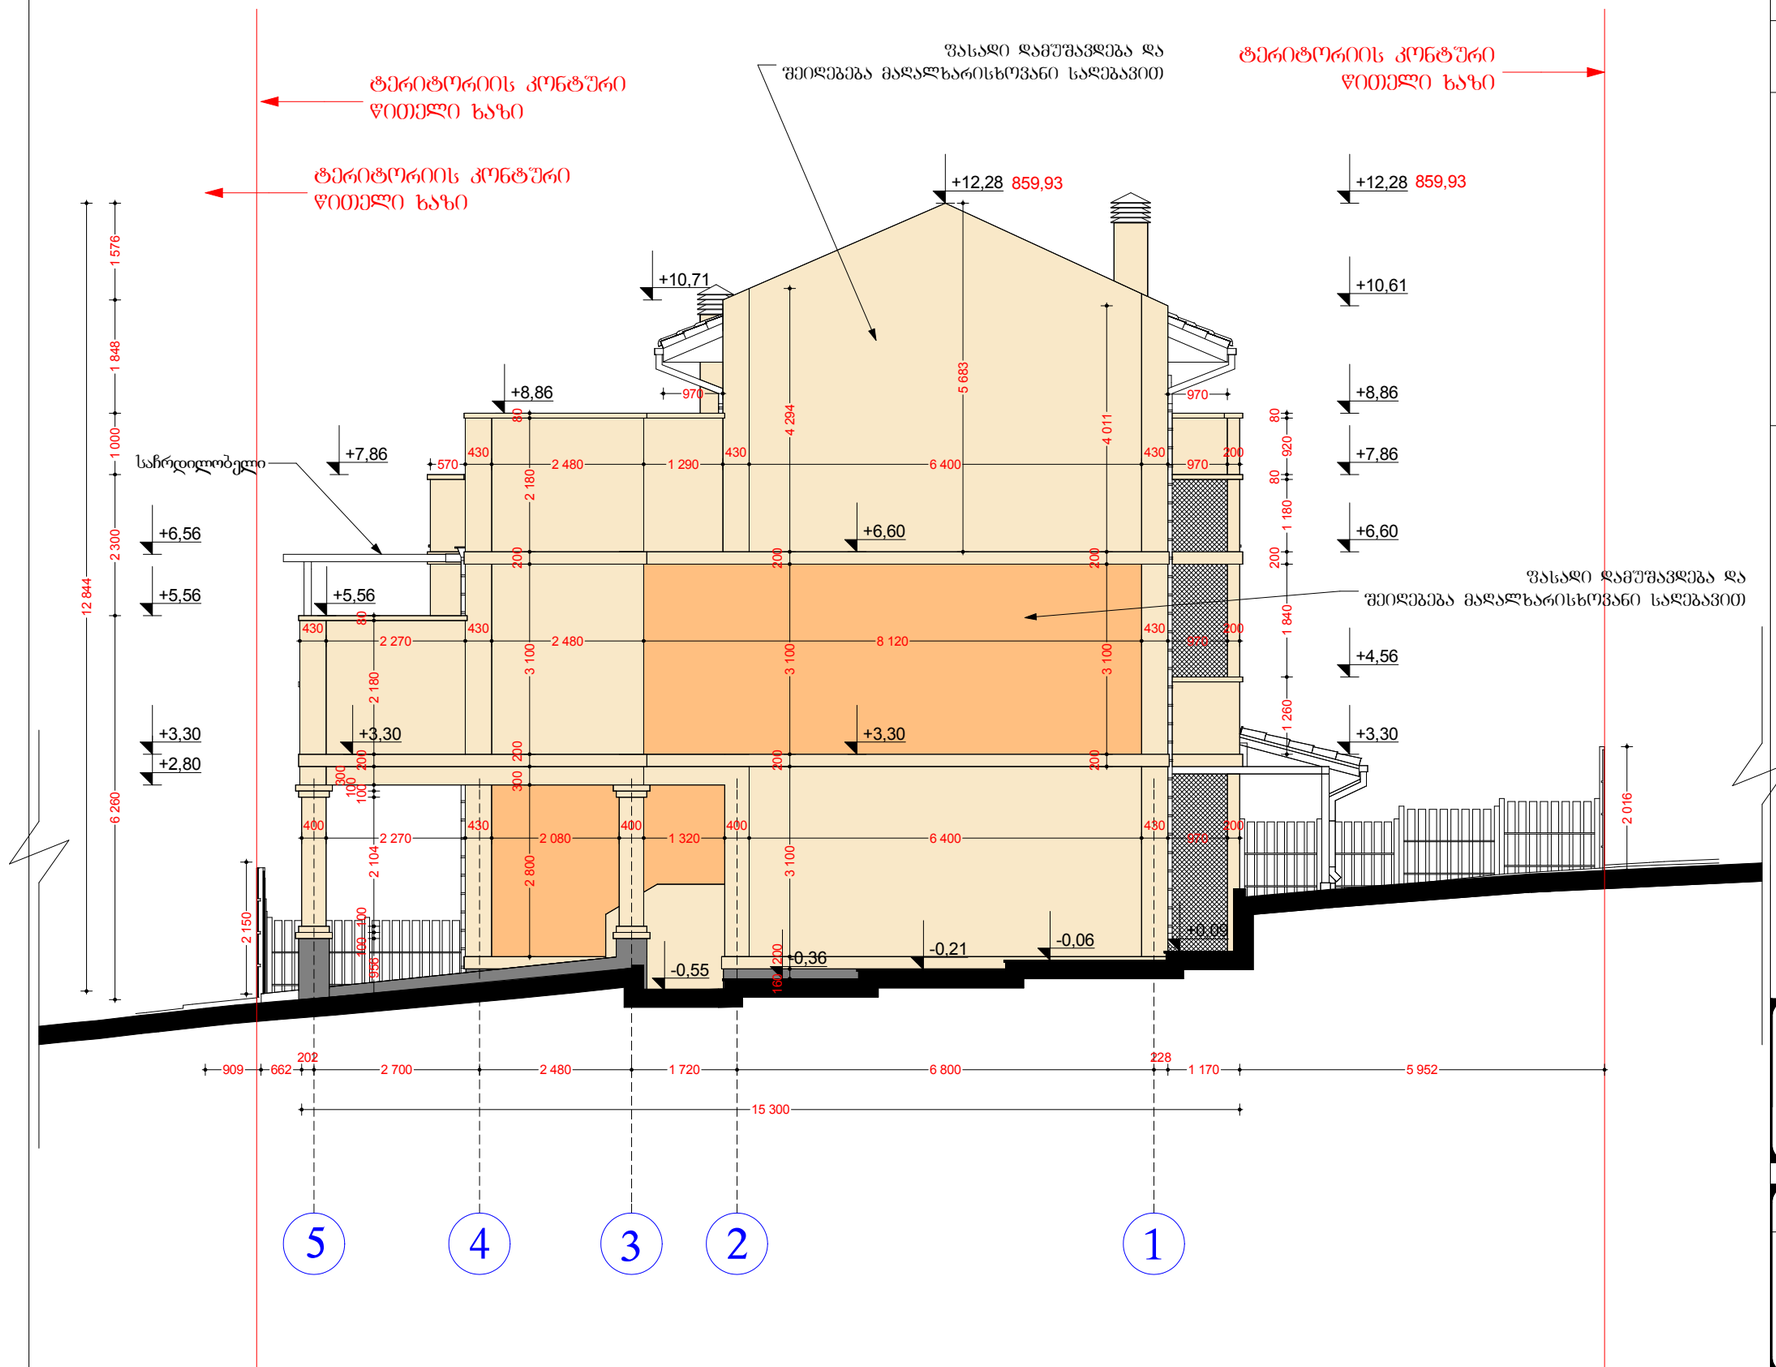

A3

თბილისი 2014 წ.

შენიშვნები

ტერიტორიის კონტური წითელი ხაზი

0,00 = 848,5 (აბსოლიტური ნიშნული)

შ.პ.ს. „ემ დე ჯგუფი„

ae ჯგუფი.MD GROUP

დირექტორი დავით ბერულავა		დამკვეთი შპს „შინდისის სახლი„
პროექტის ავტორი არქიტექტორი ანა დეკანოიძე		თარიღი 2014 / სტადია ვ პ / ფურცლები

თბილისი, სოფ. შინდისი შპს „შინდისის სახლი"-ს კუთვნილ ტერიტორიაზე ინდივიდუალური საცხოვრებელი სახლის მშენებლის პროექტი

არქიტექტურული ნაწილი

შასადი 6-1 დერეფანში

მაშტაბი: 1:100