საქართველო

სამსახურის უფროსი ა.ბოგბოიძე

ქ. თბილისის მერიის
საჯარო სამართლის იურიდიული პირი
თბილისის არქიტექტურის სამსახური

მისამართი: ქ.თბილისი, დიდი დიღმიდან გლდანში მიმავალ მაგისტრალსა და საავტომყოფოების კომპლექსს შორის


ფართობი : 6168 კვ/მ

მოსარგებლე: შპს „ზ.მ"



| | | |
|---|---|---|
| განყოფილების უფროსი | | |
| მთავარი სპეციალისტი | | |

შენიშვნა: მიწისქვეშა კომუნიკაციები დატანილია არქივის მონაცემებიდან

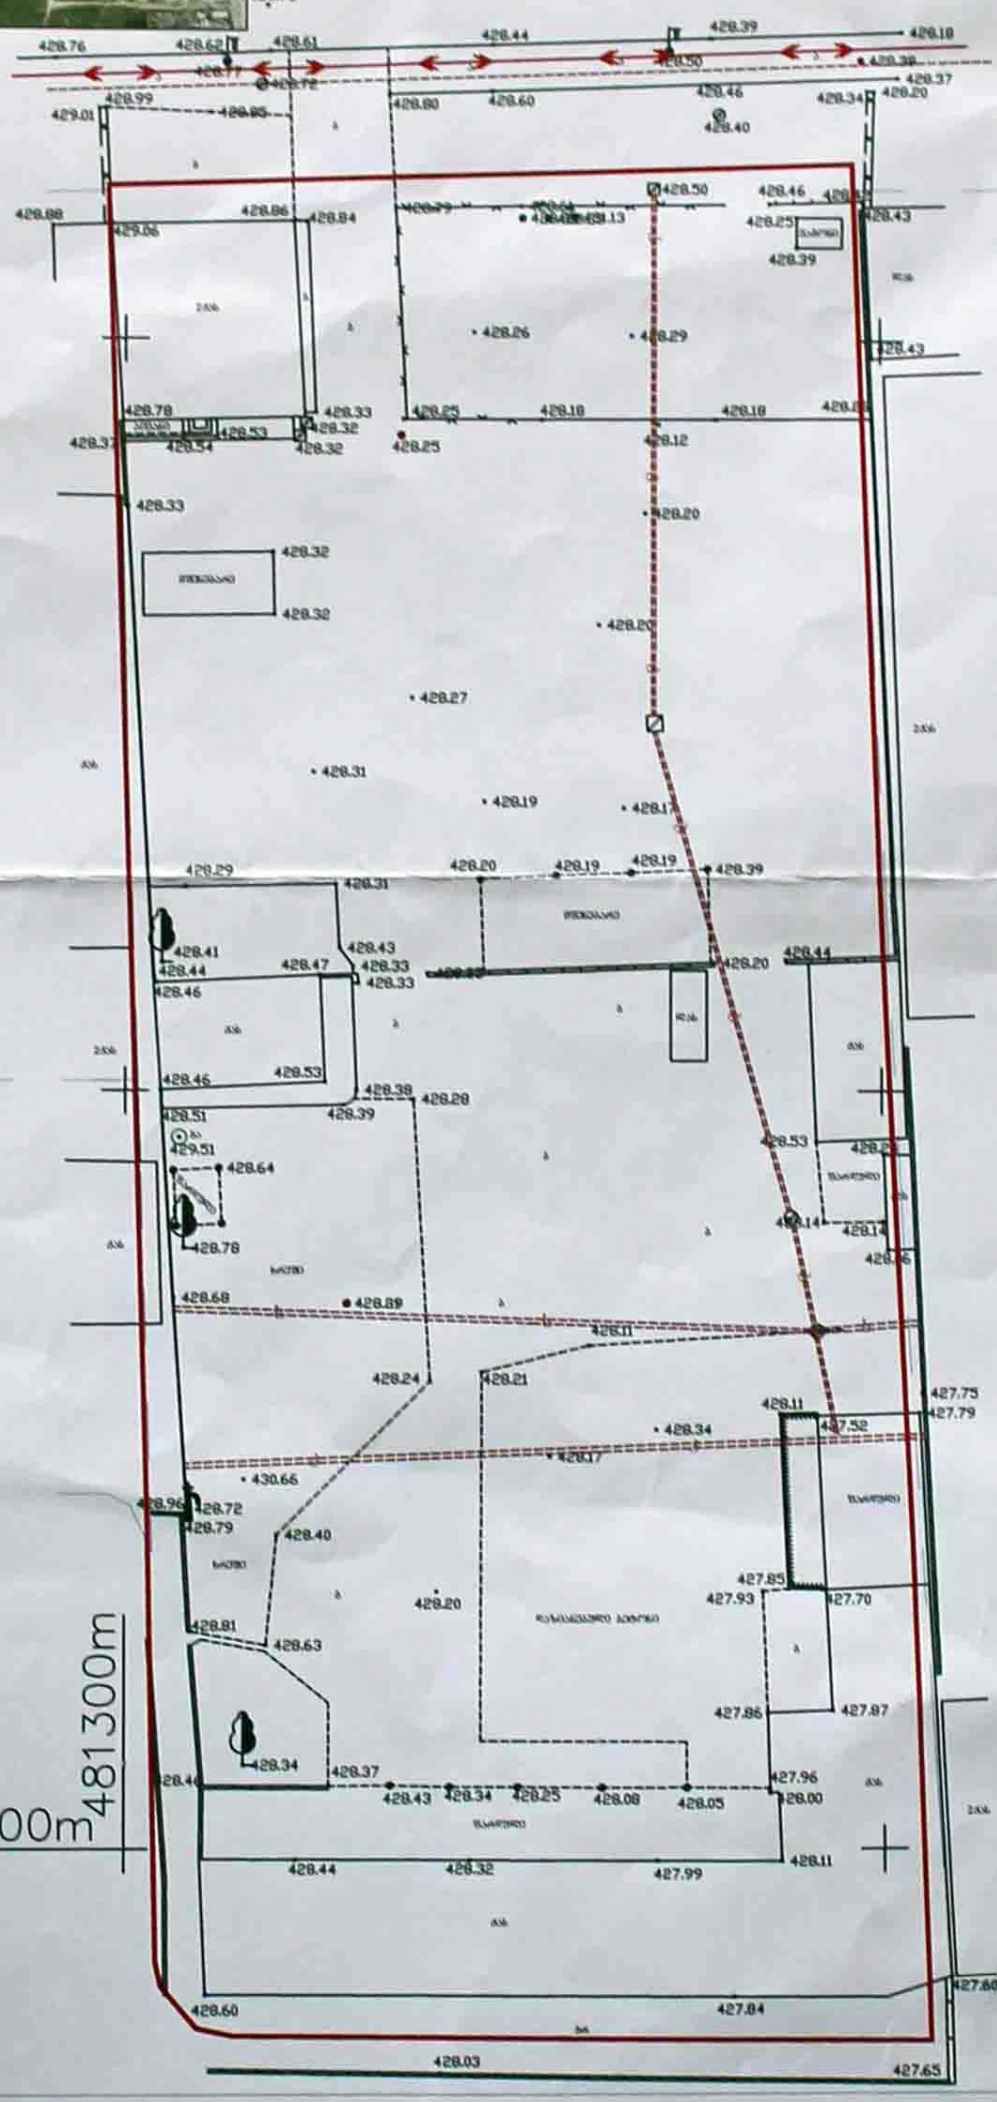



## პირობითი აღნიშვნები

შენიშვნა: მიწისქვეშა კომუნიკაციები დატანილია არქივის მონაცემებიდან

| | |
|---|---|
| შპს „აზიმუტი პლიუსი" | |
| დირექტორი | მ. ბერიამაშვილი |
| კომპიუტერული უზრუნველყოფა | ს.მერიანიშვილი |
| შემსრულებელი | თ. მერიანიშვილი |
| მ. 1:500 | 25/04/2014წ |

# გენგეგმა მ. 1:500

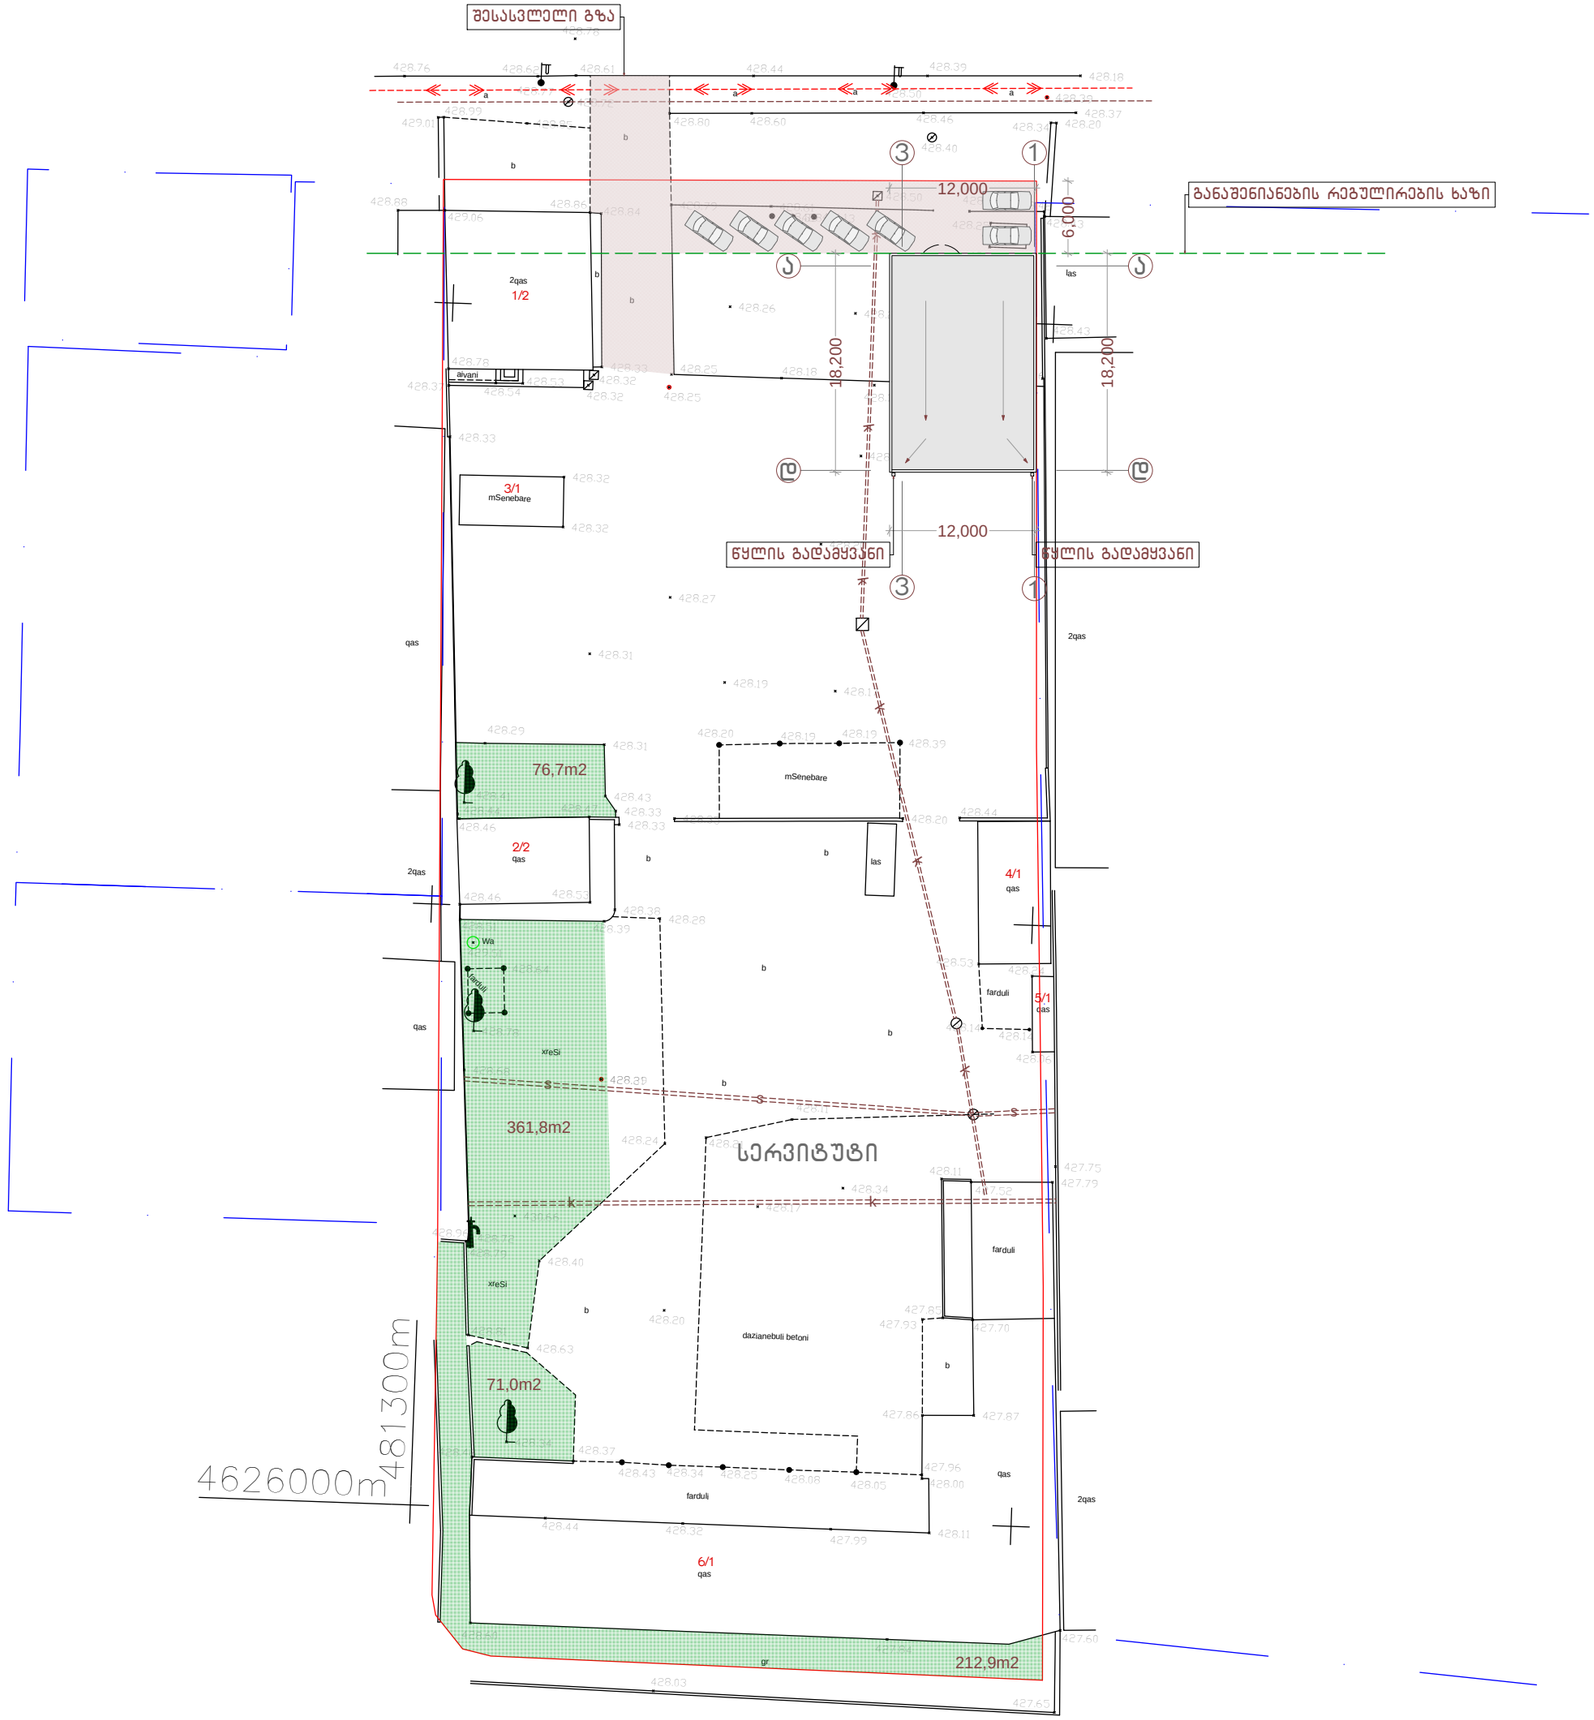


- საპროექტო შენობა
- ბეტონის გზა
- გამწვანება
- არსებული შენობები
- მომიჯნავრ საკადასტრო ერთეული
- განაშენიანების რეგულირების ხაზი

| | | | | |
|---|---|---|---|---|
| შ.პ.ს. "ზ.მ." | | | ქ.თბილისში, დიდი დიღომიდან გლდანში მიმავალ მაგისტრალსა და საავტომყოფოების კომპლექს შორის ავტო სერვისის სავაჭრო ცენტრი | |
| დირექტორი | | გ.ყრუაშვილი | არქიტექტურული ნაწილი | მასშტაბი |
| პრ.პატრონი | | ვ.სურგულაძე | გენგეგმა | 1:500 |
| | | | | 2014წ |