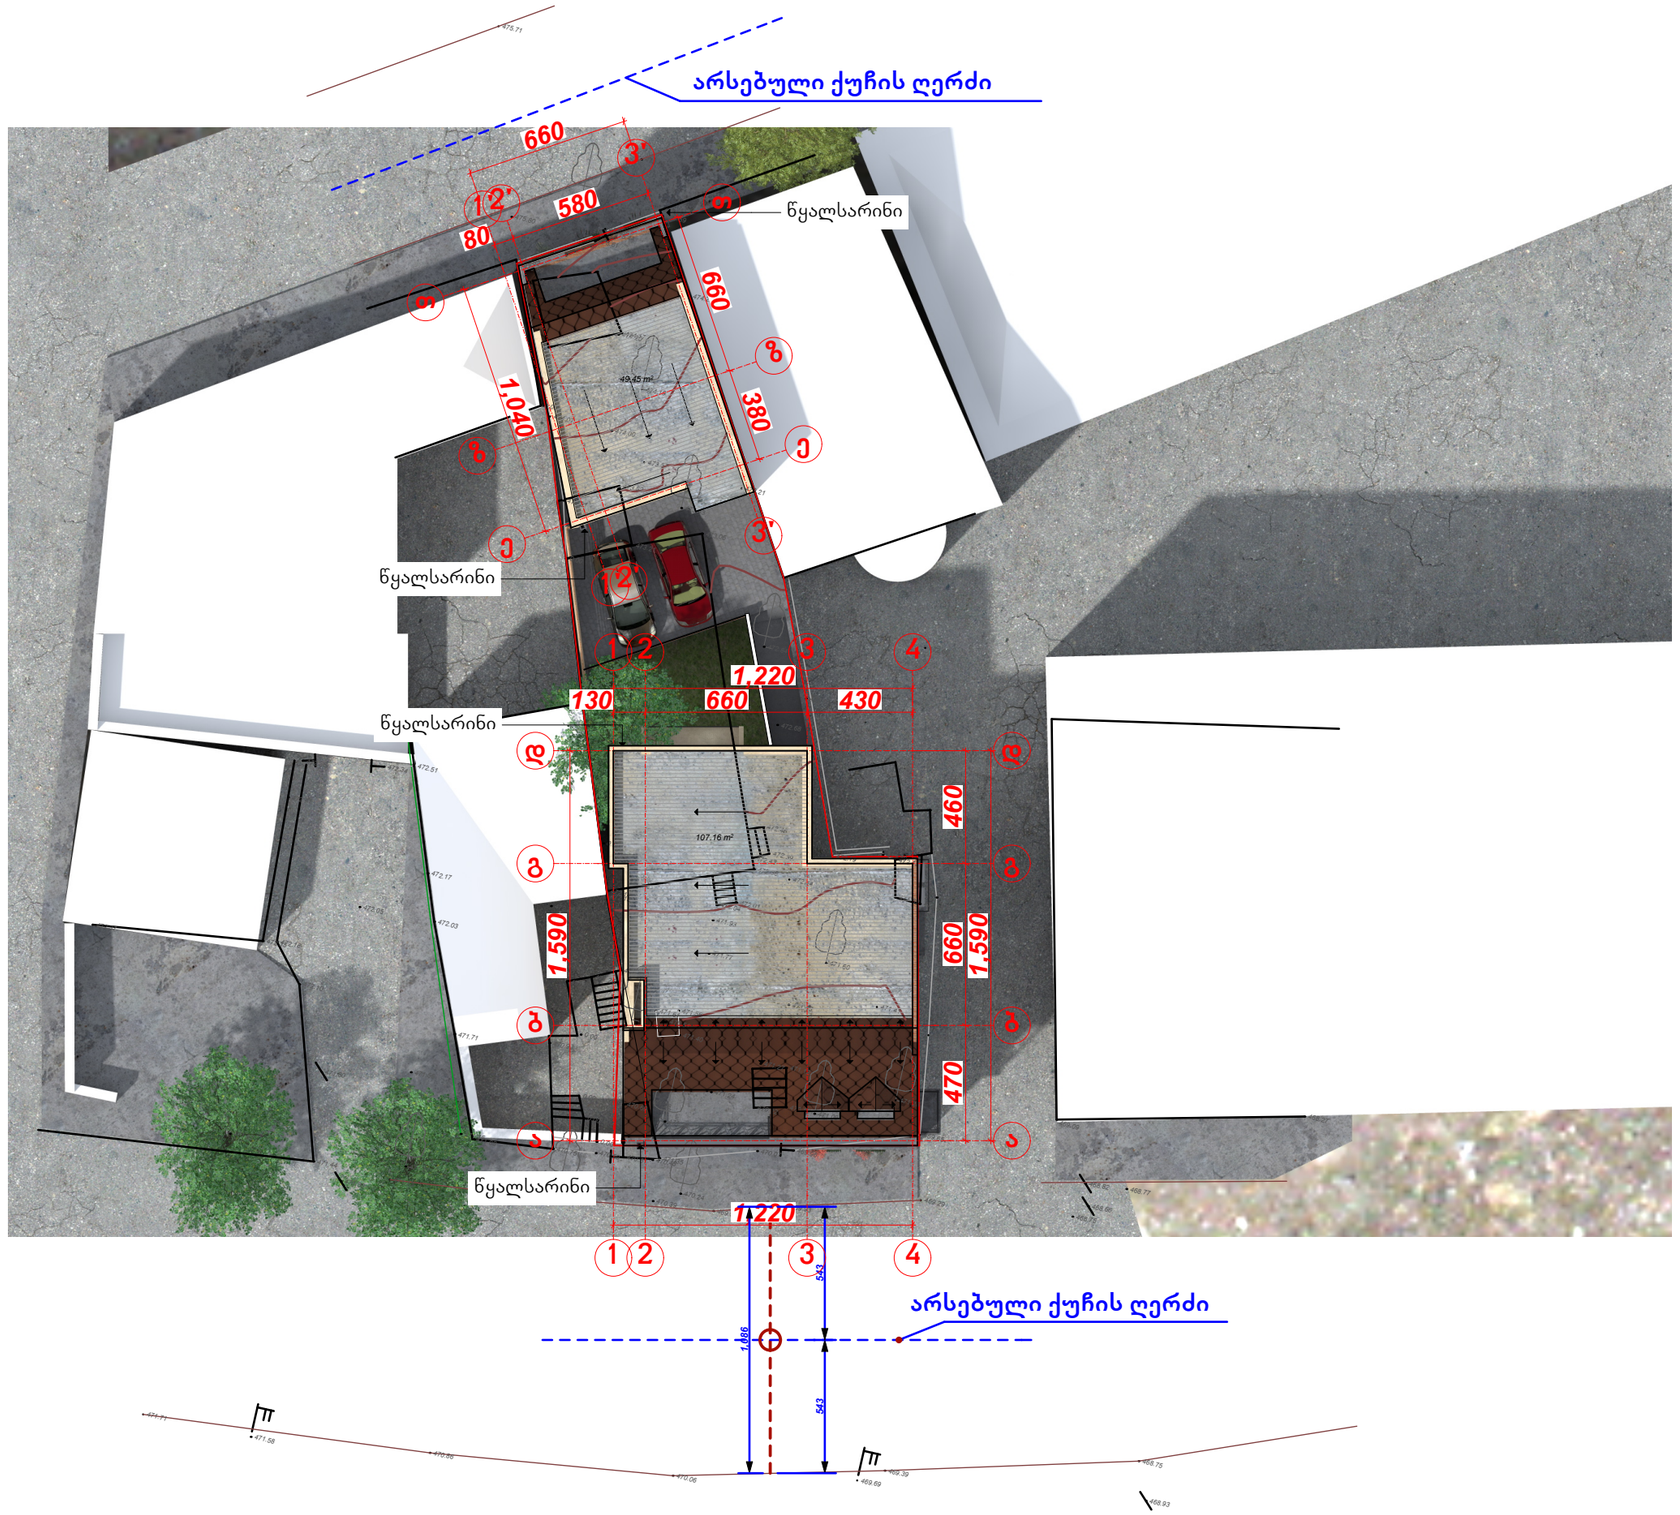

A 3	
	დაკვეთა N

ექსპლიკაცია

პირობითი აღნიშვნები

შენიშვნები

1. მშენაბლობის დროს ნებისმიერი ცვლილება, შეთანხმდეს პროექტის ავტორთან
2.

დამკვეთი
შ.პ.ს. "თბილისის ხედი"

მისამართი
ქ. თბილისი
ამაღლების ქუჩა N 37
ნაკვეთის N 01.15.05.089.008

პროექტის სახელწოდება
მრავალბინიანი საცხოვრებელი სახლი

თანამდებობა	გვარი	ხელმოწერა
დირექტორი	შ.ჩიტიშვილი	
მთ. არქიტექტორი	შ.ჩიტიშვილი	
პრ. თანაავტორი	ნ.მახარაშვილი	
დაამუშავა	ნ.მახარაშვილი	
მთ. ინჟინერი		

Studioatrium
მისამართი
თბილისი, ვაჟა-ფშაველას გამზ. მე-3 კვ 13
კორპუსი ტელ: (+995) 599 560302
E_mail: shakochi@yahoo.com

მასშტაბი 1 : 250

ნახაზის სახელწოდება
გენ-გეგმა

თარიღი
13.08.2014

პროექტი	ფურცელი	ფურცლები
მუშა პროექტი	ა -	