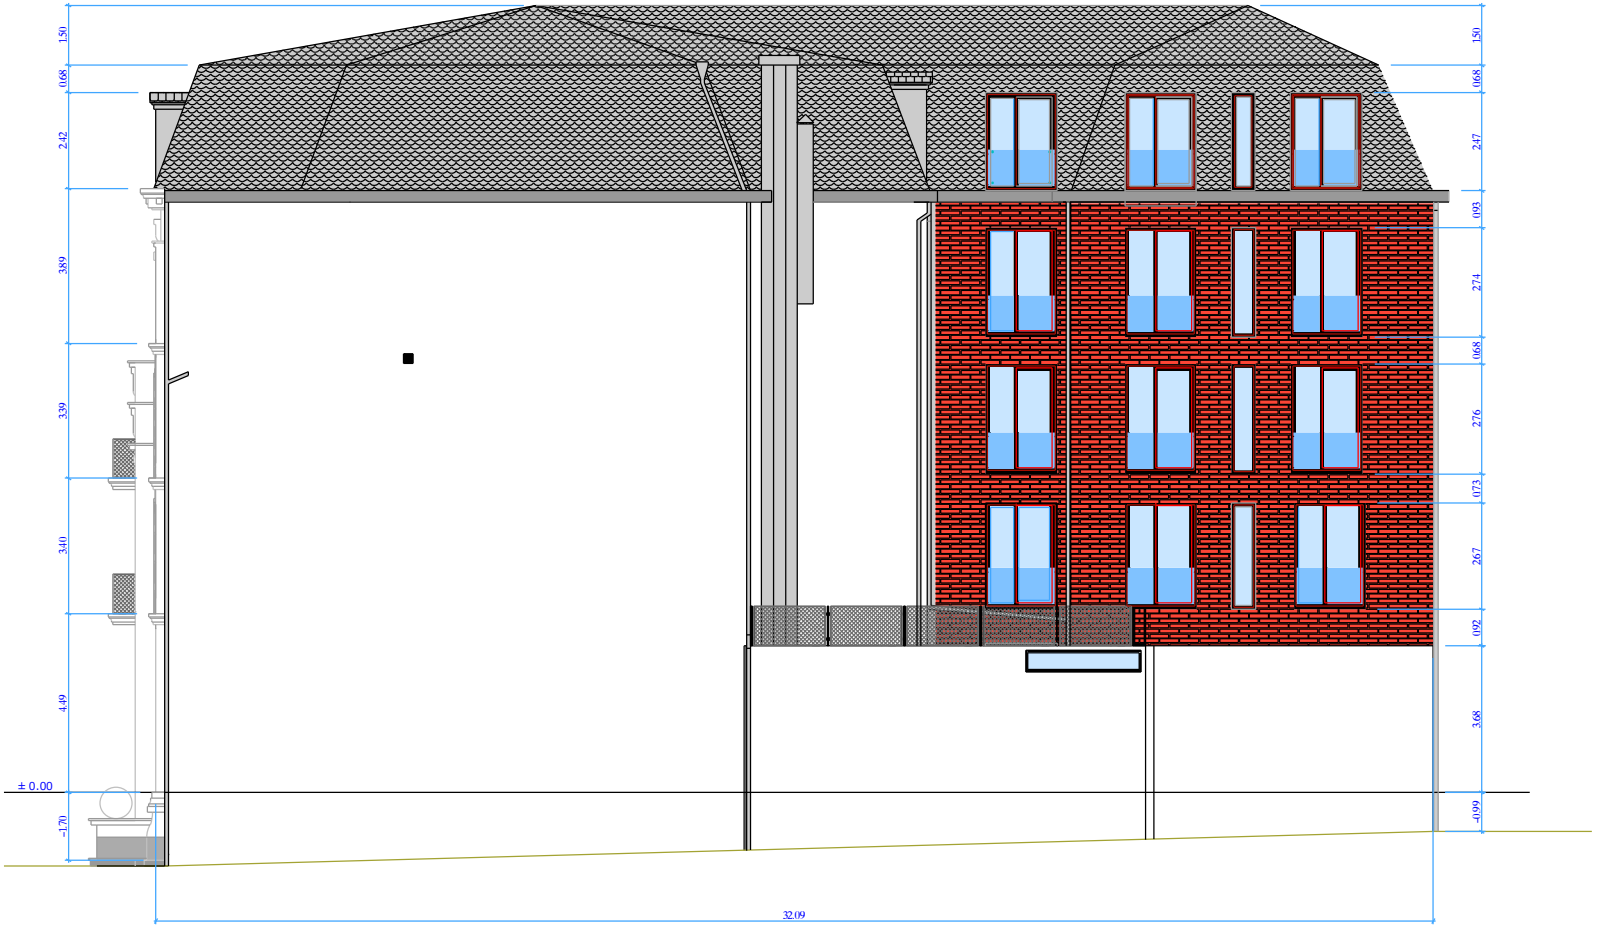

A-3	თბილისი 2014წ.	

ექსპლიკაცია

პირობითი ნიშნები

შენიშვნები

დამკვეთი:
ს.ს. კავკასიის განვითარების ბანკი-საქართველო

შეთანხმებულია დამკვეთთან: ხელმოწერა

პროექტის სახელწოდება

მისამართი
ქ. თბილისი, კ.ხეთაგუროვის ქ. №36,
საკადასტრო კოდი 01.16.06.062.004

შ.პ.ს. „კირკიტაძე და კომპანია"

თანამდებობა	გვარი	ხელმოწერა	თარიღი
დირექტორი	რ.კირკიტაძე		
ახომა	დ.მაჭარაშვილი		
დაამუშავა	დ.მაჭარაშვილი		

მასშტაბი	1:150	ფასადი IV
თარიღი	06.2014წ	
სტადია	ფურცლები	ფურც.

AcroPDF - A Quality PDF Writer and PDF Converter to create PDF. To remove the line, buy a license.

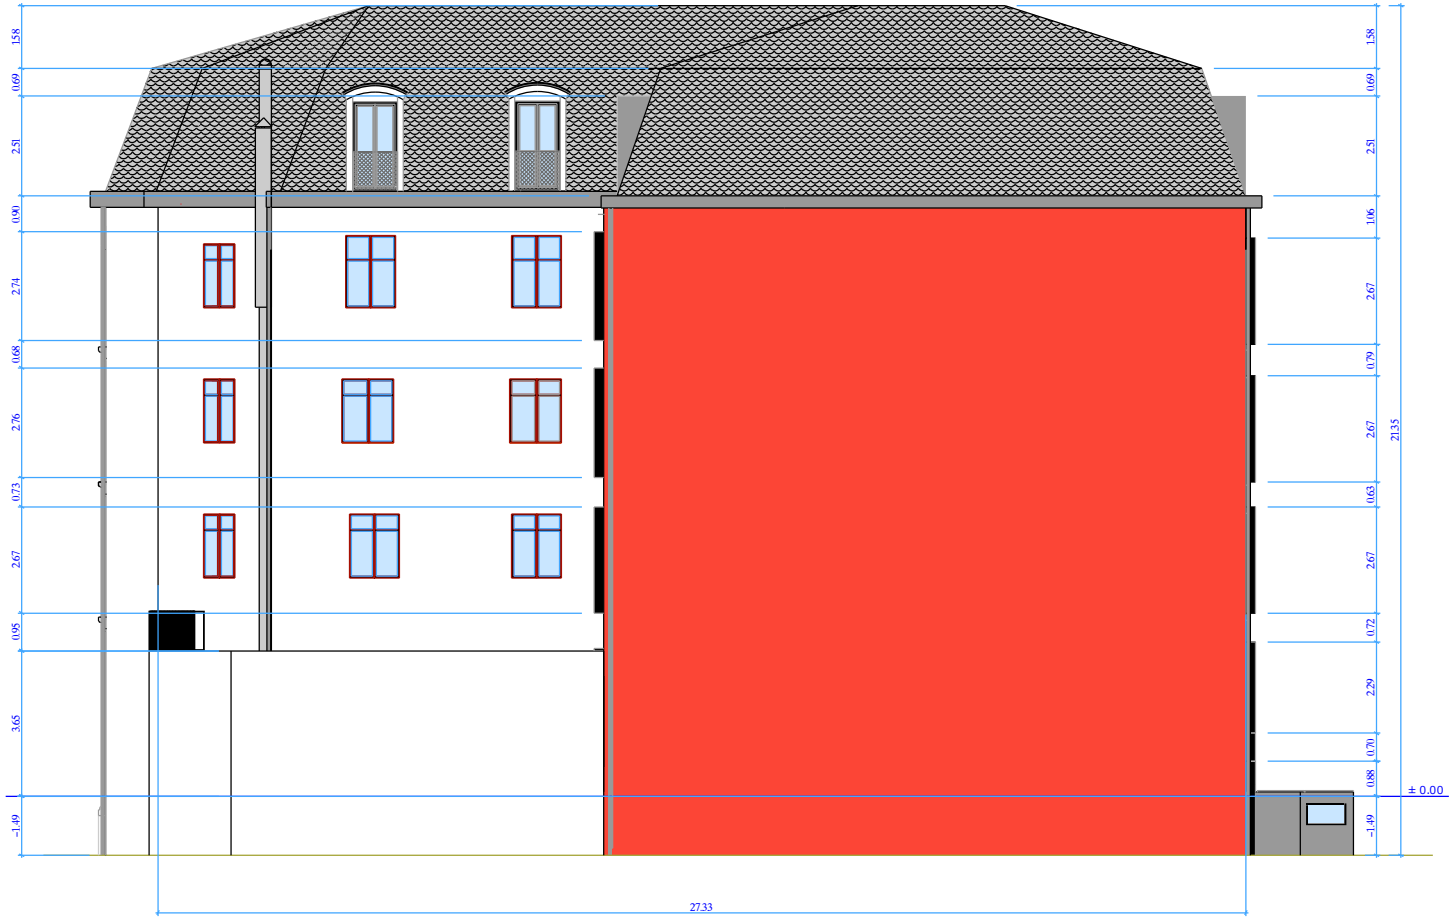

A-3	თბილისი 2014წ.	

ექსპლიაცია

პირობითი ნიშნები

შენიშვნები

დამკვეთი:
ს.ს. კავკასიის განვითარების ბანკი-საქართველო

შეთანხმებულია დამკვეთთან: ხელმოწერა

პროექტის სახელწოდება

მისამართი
ქ. თბილისი, კ.ხეთაგუროვის ქ. №36, საკადასტრო კოდი 01.16.06.062.004

შ.პ.ს. „კირკიტაძე და კომპანია"

თანამდებობა	გვარი	ხელმოწერა	თარიღი
დირექტორი	რკირკიტაძე		
ახომა	დმაჭარაშვილი		
დაამუშავა	დმაჭარაშვილი		

მასშტაბი	1:150	ფასადი III
თარიღი	07.2014წ	
სტადია	ფურცლები	ფურც.

AcroPDF - A Quality PDF Writer and PDF Converter to create PDF. To remove the line, buy a license.



A-3	თბილისი 2014წ.	

ექსპლიაცია

პირობითი ნიშნები

შენიშვნები

დამკვეთი:
ს.ს. კავკასიის განვითარების ბანკი-საქართველო

შეთანხმებულია დამკვეთთან: ხელმოწერა

პროექტის სახელწოდება

მისამართი
ქ. თბილისი, კ.ხეთაგუროვის ქ. №36,
საკადასტრო კოდი 01.16.06.062.004

შ.პ.ს. „კირკიტაძე და კომპანია"

თანამდებობა	გვარი	ხელმოწერა	თარიღ.
დირექტორი	რ.კირკიტაძე		
ხუთა	დ.მაჭარაშვილი		
დაამუშავა	დ.მაჭარაშვილი		

მასშტაბი	1:150	ფასადი II
თარიღი	07.2014წ	
სტადია	ფურცლები	ფურც.

AcroPDF - A Quality PDF Writer and PDF Converter to create PDF. To remove the line, buy a license.



A-3	თბილისი 2014წ.	

ექსპლიკაცია

პირობითი ნიშნები

შენიშვნები

დამკვეთი:
ს.ს. კავკასიის განვითარების ბანკი-საქართველო

შეთანხმებულია დამკვეთთან: ხელმოწერა

პროექტის სახელწოდება

მისამართი
ქ. თბილისი, კ.ხეთაგუროვის ქ. №36, საკადასტრო კოდი 01.16.06.062.004

შ.პ.ს. „კირკიტაძე და კომპანია"

თანამდებობა	გვარი	ხელმოწერა	თარიღი
დირექტორი	რ.კირკიტაძე		
ახომა	დ.მაჭარაშვილი		
დაამუშავა	დ.მაჭარაშვილი		

მასშტაბი	1:150	ფასადი I
თარიღი	07.2014წ	
სტადია	ფურცლები	ფურც.

AcroPDF - A Quality PDF Writer and PDF Converter to create PDF. To remove the line, buy a license.