1. saavadmyofos Senoba

sardafis sarTulis gegema
m 1:200
Basement Floor Plan
Scale 1:200

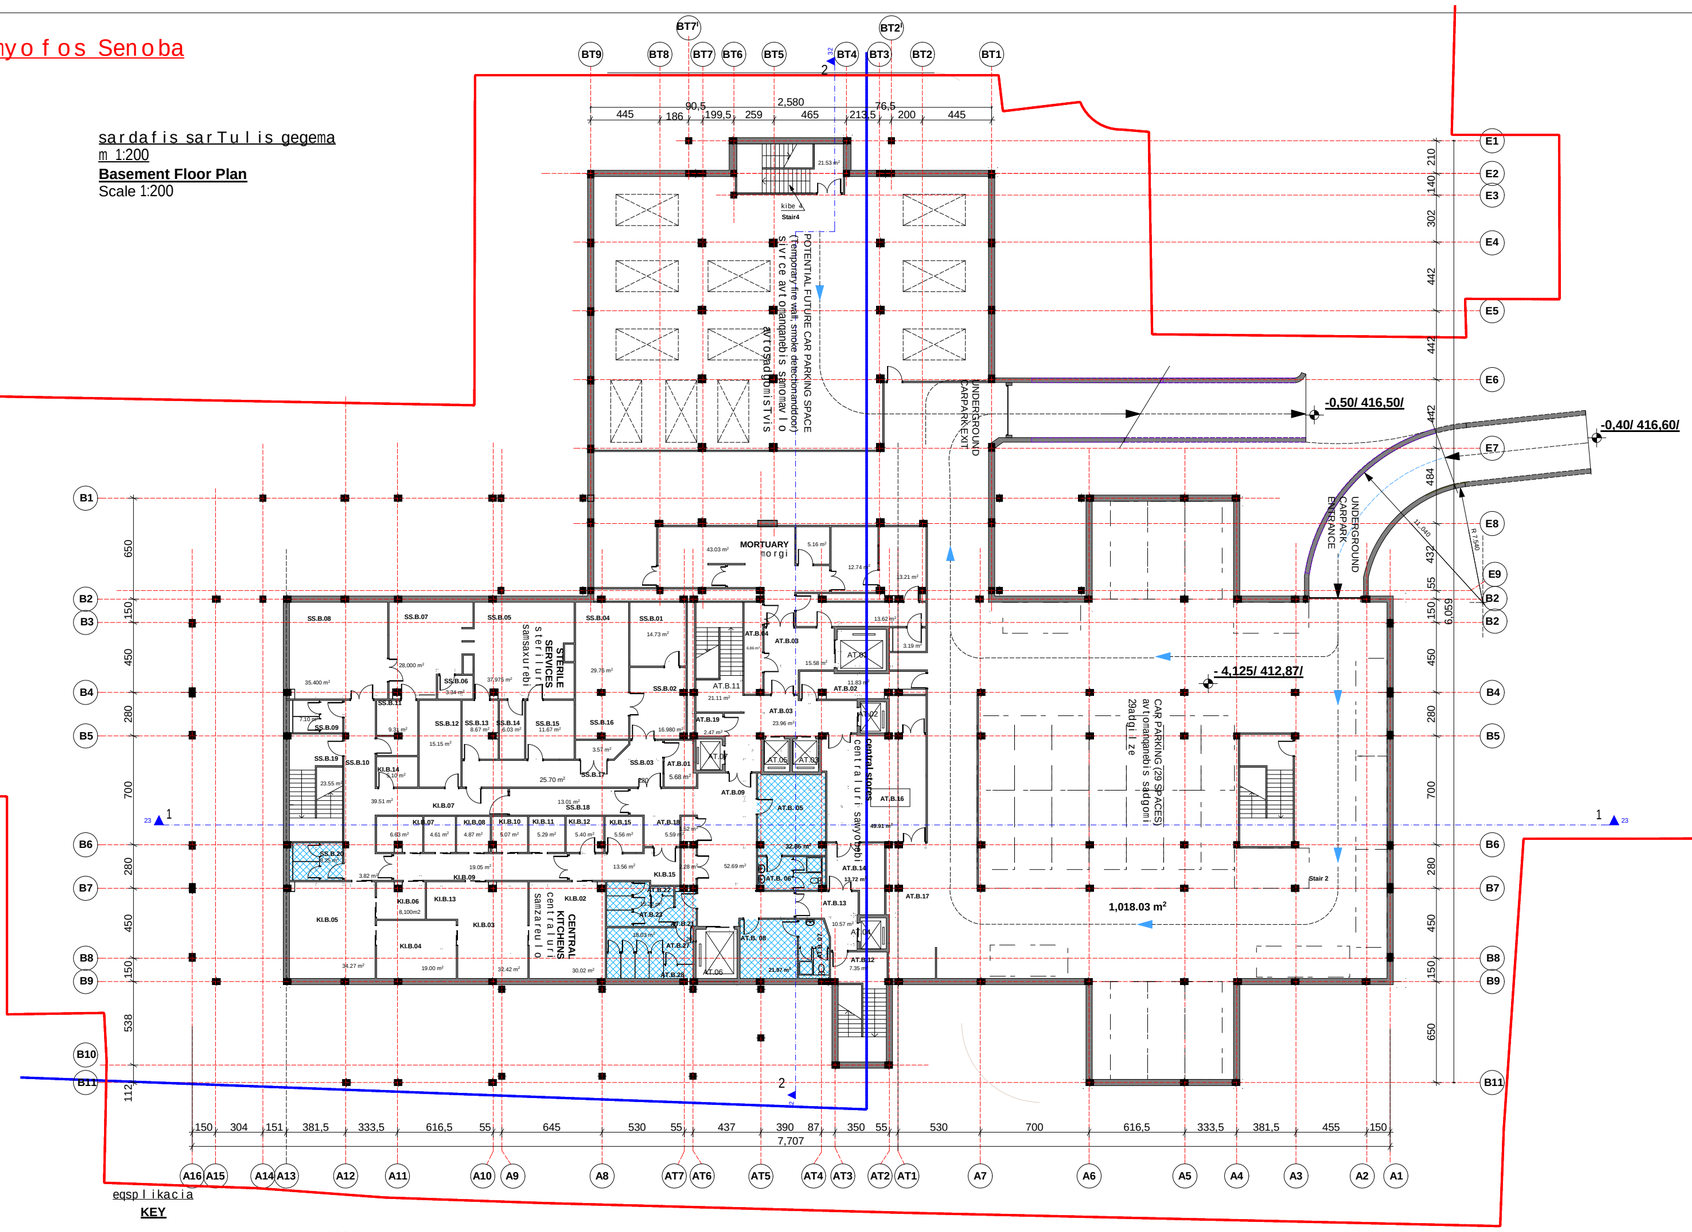

egsplikacia

KEY

sardafi
Basement

1 miwisqveSa avtomanqanebis sadgomi 27 adgilze
Underground car parking , 27 places
2 sivrce avtomanqanebis samomavlo sadgomisTvis
Potential future car parking space

AT.B.01 menejerebis ofisi
Managers office
AT.B.02 derefani
Corridor
AT.B.03 liftis holi
Lift lobby
AT.B.04 elektro farebi
Elec switchboard C/PD
AT.B.05 samedicino personalis gasaxdelebi (qalTa)
Female staff change
AT.B.06 samedicino personalis tualetebi (qalTa)
Female staff toilets
AT.B.07 samedicino personalis tualetebi (mamakacTa)
Male staff toilets
AT.B.08 samedicino personalis gasaxdeli (mamakacTa)
Male staff change
AT.B.09 mosacdeli sivrce
Waiting area
AT.B.10 elektro fari
Elec switchboard C/PD
AT.B.11 kibis baqani
Stair landing
AT.B.12 kibis baqani
Stair landing
AT.B.13 derefani
Corridor
AT.B.14 sufTa TeTreulis Sesanaxi
Clean linen store
AT.B.15 sufTa amwe
Clean hoist
AT.B.16 centraluri sawyobebi
Central stores
AT.B.17 ????
?
AT.B.18 naxmari iaraRebis Sesanaxi
Disposal hold
AT.B.19 satvirTo liifti
Goods lift
AT.B.20 kibis baqani
Stair landing
AT.B.21 saSxapesTan misasvleli/tanburi
Pass to showers
AT.B.22 mamakacTa tualeti
Male WC
AT.B.23 samedicino personalis saSxape (mamakacTa)
Male staff showers
AT.B.24 saSxape
Shower cubicle
AT.B.25 saSxape
Shower cubicle
AT.B.26 saSxape
Shower cubicle
AT.B.27 samedicino personalis saSxape (qalTa)
Female staff showers
AT.B.28 qalTa tualeti
Female WC
AT.B.29 saSxape
Shower cubicle
AT.B.30 saSxape
Shower cubicle
AT.B.31 saSxape
Shower cubicle
AT.B.32 saSxape
Shower cubicle

meorexarisxovani/damxmare samzareulo
Satellite End Kitchen

KI.B.01 ?????
?????
KI.B.02 dasafasovebeli/fxvnilisebri sakvebis Sesanaxi
Bulk provisions store
KI.B.03 pacientebis kvebis momsaxureba
Patient meal service
KI.B.04 gagrilebuli suffTa urikebi/WurWeli sapalato ganyofilebisTvis
Chilled clean ward trolley/crockery
KI.B.05 dabrunebuli WurWlis centraluri samrecxao
Returns/central wash up
KI.B.06 WurWlis miReba/Senaxva
Returns hold
KI.B.07 dasafasovebeli/fxvnilisebri gagrilebuli sakvebis Sesanaxi
Bulk chilled meal store
KI.B.08 gayinuli sakvebi produqtebis Sesanaxi
Frozen food store
KI.B.09 sufTa derefani
Clean corridor
KI.B.10 gagrilebuli bostneulis Sesanaxi
Chilled vegetables store
KI.B.11 puris Sesanaxi, mSrali
Dry bread store
KI.B.12 gacivebuli rZis nawarmebis Sesanaxi
Chilled dairy store
KI.B.13 kvabebis samrecxao
Pot wash
KI.B.14 personalis gasaxdeli-gamosacvleli/dabana
Staff change/wash
KI.B.15 samzareulos personalis (mzareulis) gasaxdeli
Staff change/cook

steriluri samsaxurebi
Sterile Services

SS.B.01 sterilizatoris sananqano /osmotikuri danadgari
Steriliser plant room/ro plant
SS.B.02 damuSavebuli produqciis gacema-gagzavna-ganawileba
Processed products dispatch
SS.B.03 elektro fari
Elec switchboard C/PD
SS.B.04 sterilizatoris datvirTvis oTaxi
Steriliser loading area
SS.B.05 instrumentebis Senownebis, awyobis da SefuTva-dakompleqtebis oTaxi
IAP room
SS.B.06 damlageblebis oTaxi (samrecxao)
Cleaners room (wash)
SS.B.07 samrecxao
Wash room
SS.B.08 dabinZurebuli nivTebis miReba/droebiTi Senaxva
Contaminated goods receipt/ holding
SS.B.09 mamakacTa tualeti
Male WC
SS.B.10 binZuri derefani
Dirty corridor
SS.B.11 spec. sagarderobo (binZuri, arasteriluri procesebi)
Gowning room (dirty processes)
SS.B.12 gadasacemi masalebis Sualeduri Sesanaxi (samrecxao)
Materials transfer store (wash)
SS.B.13 specialuri sagarderobo (instrumentebis Senownebis, awyobis da SefuTva-dakompleqtebis saTavsis)
Gowning room (IAP)
SS.B.14 damlageblebis oTaxi
Cleaners room
SS.B.15 gadasacemi masalebis Sualeduri Sesanaxi (instrumentebis Senownebis, awyobis da SefuTva-dakompleqtebis saTavsis)
Materials transfer store (IAP)
SS.B.16 sterilizatoris gagrilebis sivrce
Steriliser cooling area
SS.B.17 sufTa derefani
Clean corridor
SS.B.18 binZuri derefani
Dirty corridor
SS.B.19 kibis baqani
Stair landing
SS.B.20 qalTa tualeti
Female WC

formati **Format** A-1
Tbilisi 2014 w. **Tbilisi, 2014**
dakveTis # **Order No.** 306/13

piroblebis aRniSvnebi:
Legend:
- wiTeli xazi — funqciur zonebs Soris sazRvari

SeniSvna:
Note:
+0,00 niSnuli Seesabameba saxelmwifo sistemaSi dones da absoluturi niSnuli - -47,00 -s

Sps "saxelmwifo saqgaqmeSenoebiTi proeqti" "Akhali Sakhalakmshenproekti" LTD
a1. yazbegis gamz. #2/ pekinis q. #34
2 Al. Kazbegi Ave. / 34 Pekin Str., Tbilisi
Phone: (995 032) 2 37 52 26

proeqtis saxelwodeba
Project
q. Tbilisi Si, d. uznaZis q. #58 da u. CxeiZis q. #17-Si mdebare saavadmyofo
General Hospital
at 17 Ushangi Chkheidze Str./
58 Dimitri Uznadze Str., Tbilisi

Tanamdeboba Position	gvari Name	xelmowera Signature
direqtori Director:	b. mirianaSvili B. Mirianashvili	
arq. ganyof. ufr. Arch. Dpt. Head	v. cuxiSvili V. Tsukhishvili	
avtori Design Author	n. gvasalia N. Gvasalia	
	T. moqiaSvili T. Mosiashvili	
	g. avaliSvili G. Avalishvili	

dasaxeleba: sardafis sarTulis gegma Basement Floor Plan
nasStabi Scale 1:200

stadia Design Stage	furceli Dwg No.	suraTis Of
p/D.D	A-9	23

1. saavadmyofos Senoba

I sarTulis gegema

m 1:200

First Floor

Scale 1:200

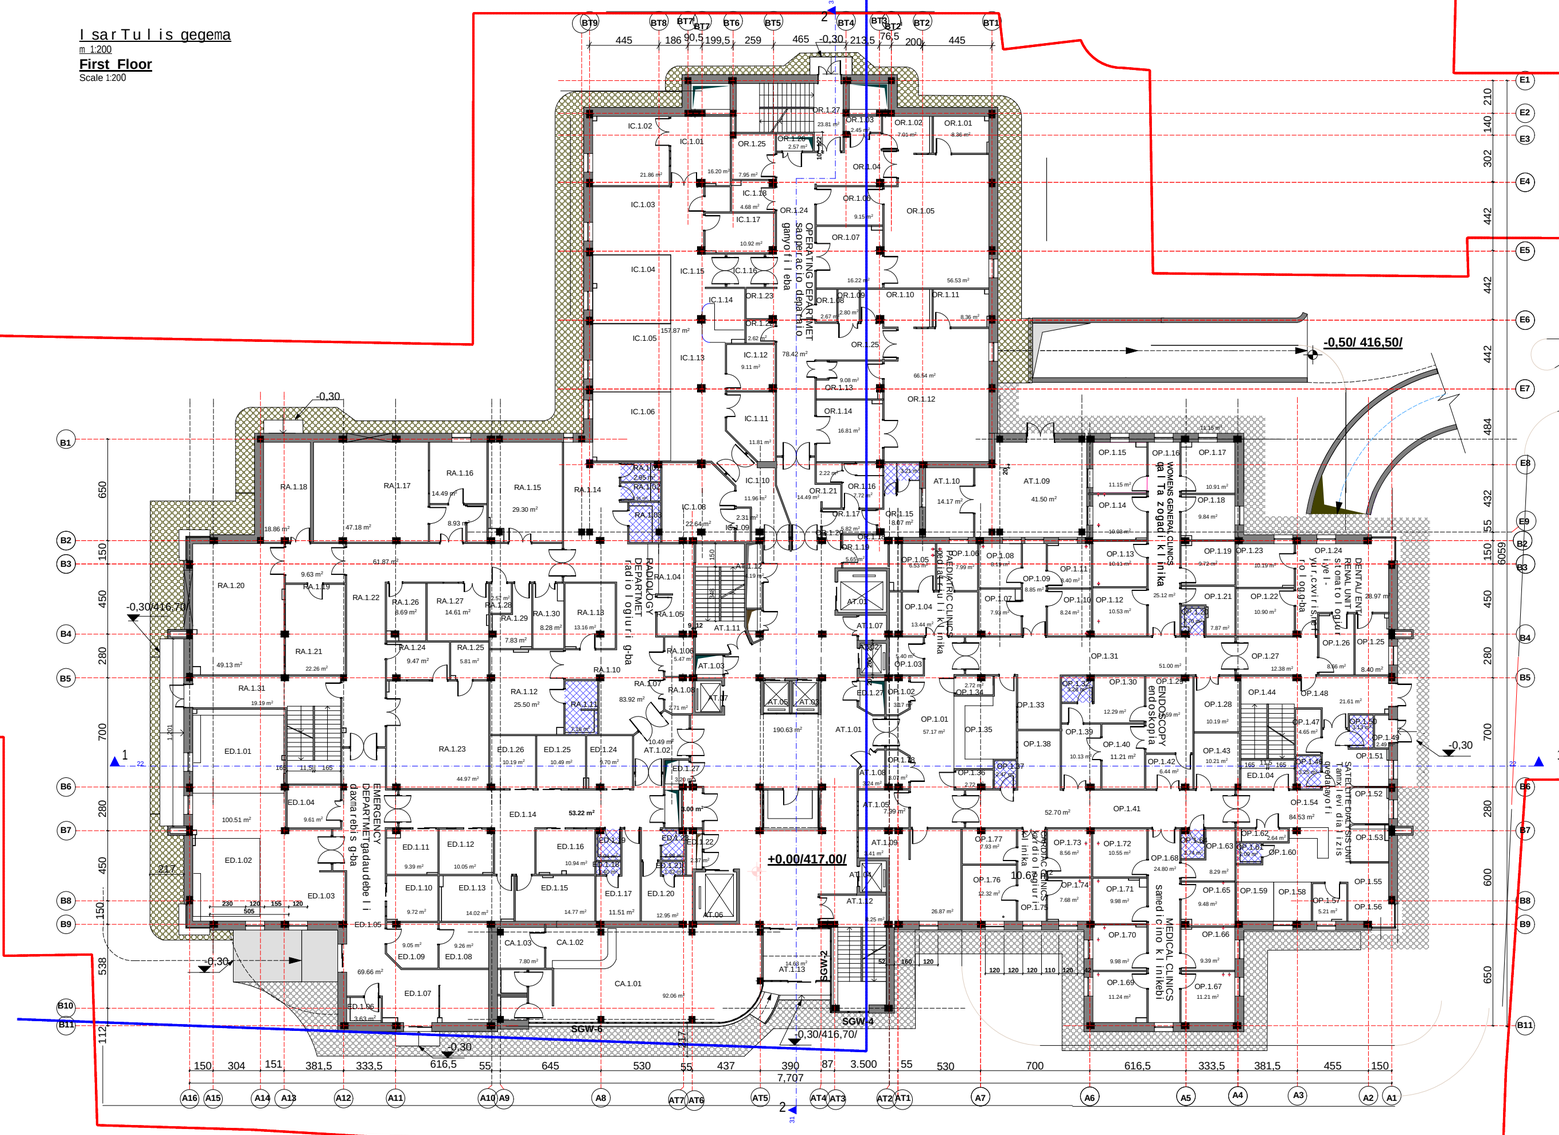
-0,50/ 416,50/
-0,30/416,70
+0,00/417,00/
-0,30/416,70/
SGW-1
SGW-2
SGW-3
SGW-4
SGW-5
SGW-6
OPERATING DEPARTMENT
RADIOLOGY DEPARTMET
PEDIATRIC CLINICS
WOMENS GENERAL CLINICS
RENAL UNIT
ENDOSCOPY
MEDICAL CLINICS
SELECTED DENTAL CLINICS
EMERGENCY DEPARTMENT
10.62 m²
10.62 m²
10.62 m²

1. saavadmyofos Senoba

Il sarTulis gegma

Second Floor Plan / Scale 1:200

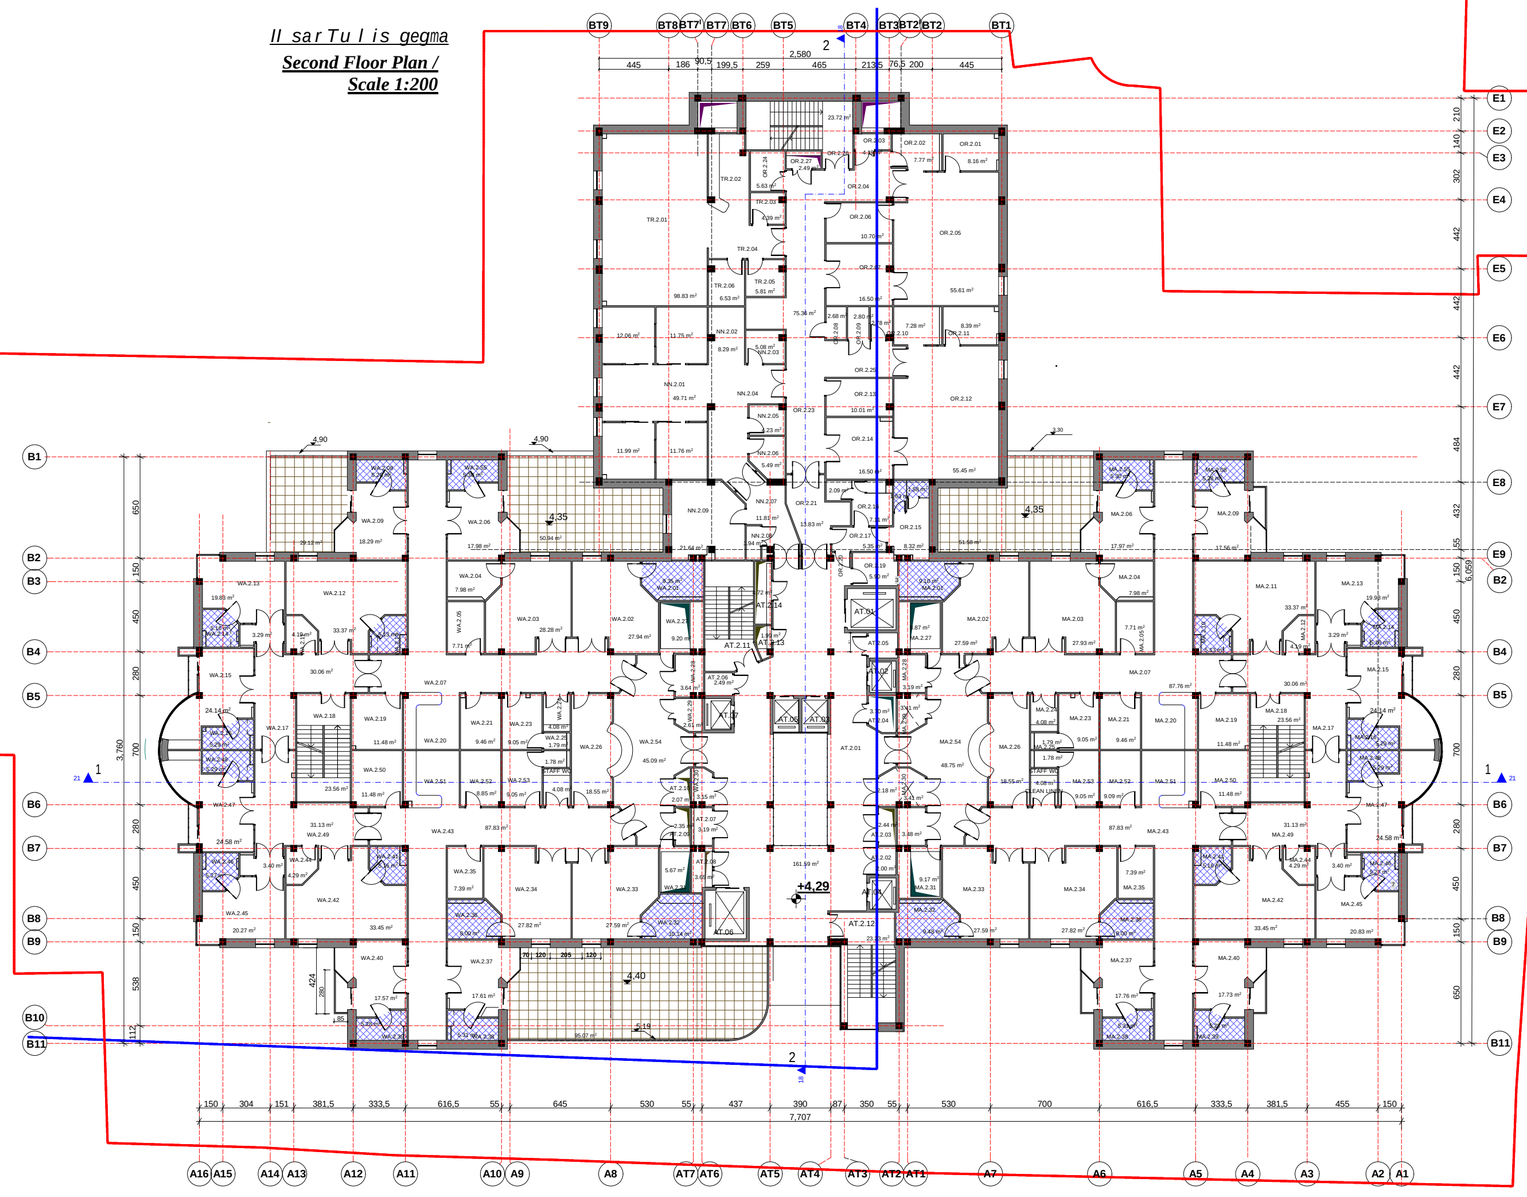

eqsplikacia

Key

AT.2.01 vestibiuli
Lobby
AT.2.02 elegtro gananawil.fari
Elec DB
AT.2.03 sainJinro gayvanilobis Saxti 1
Pipework rizer 1
AT.2.04 elegtro saltes saTavsi
Elec.bus bar
AT.2.05 saxmari iaraRebis Sesanaxi
Disposal hold
AT.2.06 elegtro saltes saTavsi
Elec.bus bar
AT.2.07 elegtro gananawil.fari
Elec DB
AT.2.08 elegtro gananawil.fari
Elec DB
AT.2.09 meqanikuri Saxti
Mech rizer (KIT)
AT.2.10 meqanikuri Saxti
Mech rizer (S/S)
AT.2.11 STAIRCASE
kibis ujredi
AT.2.12 STAIRCASE
kibis ujredi
AT.2.13 sainJinro gayvanilobis Saxti 2
Pipework rizer 2
AT.2.14 meqanikuri Saxti 7
Mech rizer 7

WA.2.01 ENSUITE WC/SH
monijnave WC/saSxape
WA.2.02 DUAL OCCUPANCY ROOM
2-sawoliani palata
WA.2.03 DUAL OCCUPANCY ROOM
2-sawoliani palata
WA.2.04 ENSUITE WC/SH
monijnave WC/saSxape
WA.2.05 STORE
sawyobi
WA.2.06 SINGLE BEDROOM
1-sawoliani palata
WA.2.07 CORRIDOR
derefani
WA.2.08 ENSUITE WC/SH
monijnave WC/saSxape
WA.2.09 SINGLE BEDROOM
1-sawoliani palata
WA.2.10 ENSUITE WC/SH
monijnave WC/saSxape
WA.2.11 DUAL OCCUPANCY ROOM
2-sawoliani palata
WA.2.12 STORE
sawyobi
WA.2.13 VIP ROOM
VIP palata
WA.2.14 ENSUITE WC/SH
monijnave WC/saSxape
WA.2.15 SINGLE BEDROOM
1-sawoliani palata
WA.2.16 ENSUITE WC/SH
monijnave WC/saSxape
WA.2.17 CORRIDOR
derefani
WA.2.18 STAIRCASE
kibis ujredi
WA.2.19 DIRTY UTILITY
WuWyiani damxmare saTavsi
WA.2.20 NURSE BASE
eqTnis saguSago
WA.2.21 CLEAN UTILITY
suftа damxmare saTavsi
WA.2.23 MALE CHANGE
manakacebis gasaxdeli
WA.2.24 CLEAN LINEN
suftа TeTreuli
WA.2.25 STAFF WC
personali WC
WA.2.26 WARD CLERK/OFFICE
sapalato qvedanayofis ufrosi/ofisi
WA.2.27 DISPOSAL HOLD
iaraRebis Sesanaxi
WA.2.28 ELEC SWITCH C/PD
elegtro gadamrTveli
WA.2.29 RISER DUCT
dgaris Saxti
WA.2.30 RISER DUCT
dgaris Saxti
WA.2.31 CLEANERS ROOM
damlageblioTaxi
WA.2.32 ENSUITE WC/SH
monijnave WC/saSxape
WA.2.33 DUAL OCCUPANCY ROOM
2-sawoliani palata
WA.2.34 DUAL OCCUPANCY ROOM
2-sawoliani palata
WA.2.35 STORE
sawyobi
WA.2.36 ENSUITE WC/SH
monijnave WC/saSxape
WA.2.37 SINGLE BEDROOM
1-sawoliani palata
WA.2.38 ENSUITE WC/SH
monijnave WC/saSxape
WA.2.39 ENSUITE WC/SH
monijnave WC/saSxape
WA.2.40 SINGLE BEDROOM
1-sawoliani palata
WA.2.41 ENSUITE WC/SH
monijnave WC/saSxape
WA.2.42 DUAL OCCUPANCY ROOM
2-sawoliani palata
WA.2.43 CORRIDOR
derefani
WA.2.44 STORE
sawyobi
WA.2.45 VIP ROOM
VIP palata
WA.2.46 ENSUITE WC/SH
monijnave WC/saSxape
WA.2.47 SINGLE BEDROOM
1-sawoliani palata
WA.2.48 ENSUITE WC/SH
monijnave WC/saSxape
WA.2.49 CORRIDOR
derefani
WA.2.50 DIRTY UTILITY
WuWyiani damxmare saTavsi
WA.2.51 NURSE BASE
eqTnis saguSago
WA.2.52 CLEAN UTILITY
suftа damxmare saTavsi
WA.2.53 CLEAN UTILITY
suftа damxmare saTavsi
WA.2.54 RECEPTION
minRebi
WA.2.55 ENSUITE WC/SH
monijnave WC/saSxape

MA.2.01 ENSUITE WC/SH
monijnave WC/saSxape
MA.2.02 DUAL OCCUPANCY ROOM
2-sawoliani palata
MA.2.03 DUAL OCCUPANCY ROOM
2-sawoliani palata
MA.2.04 ENSUITE WC/SH
monijnave WC/saSxape
MA.2.05 STORE
sawyobi
MA.2.06 SINGLE BEDROOM
1-sawoliani palata
MA.2.07 CORRIDOR
derefani
MA.2.08 ENSUITE WC/SH
monijnave WC/saSxape
MA.2.09 SINGLE BEDROOM
1-sawoliani palata
MA.2.10 ENSUITE WC/SH
monijnave WC/saSxape
MA.2.11 DUAL OCCUPANCY ROOM
2-sawoliani palata
MA.2.12 STORE
sawyobi
MA.2.13 VIP ROOM
VIP palata
MA.2.14 ENSUITE WC/SH
monijnave WC/saSxape
MA.2.15 SINGLE BEDROOM
1-sawoliani palata
MA.2.16 ENSUITE WC/SH
monijnave WC/saSxape
MA.2.17 CORRIDOR
derefani
MA.2.18 STAIRCASE
kibis ujredi
MA.2.19 DIRTY UTILITY
WuWyiani damxmare saTavsi
MA.2.20 NURSE BASE
eqTnis saguSago
MA.2.21 CLEAN UTILITY
suftа damxmare saTavsi
MA.2.22 MALE CHANGE
manakacebis gasaxdeli
MA.2.23 CLEAN LINEN
suftа TeTreuli
MA.2.24 CLEAN LINEN
suftа TeTreuli
MA.2.25 STAFF WC
personali WC
MA.2.26 WARD CLERK/OFFICE
sapalato qvedanayofis ufrosi/ofisi
MA.2.27 DISPOSAL HOLD
iaraRebis Sesanaxi
MA.2.28 ELEC SWITCH C/PD
elegtro gadamrTveli
MA.2.29 RISER DUCT
dgaris Saxti
MA.2.30 RISER DUCT
dgaris Saxti
MA.2.31 CLEANERS ROOM
damlageblioTaxi
MA.2.32 ENSUITE WC/SH
monijnave WC/saSxape
MA.2.33 DUAL OCCUPANCY ROOM
2-sawoliani palata
MA.2.34 DUAL OCCUPANCY ROOM
2-sawoliani palata
MA.2.35 STORE
sawyobi
MA.2.36 ENSUITE WC/SH
monijnave WC/saSxape
MA.2.37 SINGLE BEDROOM
1-sawoliani palata
MA.2.38 ENSUITE WC/SH
monijnave WC/saSxape
MA.2.39 ENSUITE WC/SH
monijnave WC/saSxape
MA.2.40 SINGLE BEDROOM
1-sawoliani palata
MA.2.41 ENSUITE WC/SH
monijnave WC/saSxape
MA.2.42 DUAL OCCUPANCY ROOM
2-sawoliani palata
MA.2.43 CORRIDOR
derefani
MA.2.44 STORE
sawyobi
MA.2.45 VIP ROOM
VIP palata
MA.2.46 ENSUITE WC/SH
monijnave WC/saSxape
MA.2.47 SINGLE BEDROOM
1-sawoliani palata
MA.2.48 ENSUITE WC/SH
monijnave WC/saSxape
MA.2.49 CORRIDOR
derefani
MA.2.50 DIRTY UTILITY
WuWyiani damxmare saTavsi
MA.2.51 NURSE BASE
eqTnis saguSago
MA.2.52 CLEAN UTILITY
suftа damxmare saTavsi
MA.2.53 CLEAN UTILITY
suftа damxmare saTavsi
MA.2.54 RECEPTION
minRebi
MA.2.55 ENSUITE WC/SH
monijnave WC/saSxape

OR.2.01 DIRTY UTILITY
WuWyiani damxmare saTavsi
OR.2.02 SCRUB
qirurgebis xelsabani
OR.2.03 STORE
sawyobi
OR.2.04 EXIT BAY
gasasvleli tanburi
OR.2.05 OPERATING THEATRE 3/GYNEACOLOGY
saoperacio 3 / ginekologia
OR.2.06 STERIL PREP ROOM
steriluri monzadebis oTaxi
OR.2.07 ANAESTHETIC ROOM
anestezi is oTaxi
OR.2.08 CLEANER
damlageboli
OR.2.09 STORE
sawyobi
OR.2.10 SCRUB
qirurgebis xelsabani
OR.2.11 DIRTY UTILITY
WuWyiani damxmare saTavsi
OR.2.12 OPERATING THEATRE 4/OBSTETRIC
saoperacio 3 / sameano
OR.2.13 STERIL PREP ROOM
steriluri monzadebis oTaxi
OR.2.14 ANAESTHETIC ROOM
anestezi is oTaxi
OR.2.15 STAFF CHANGE
personalis gasaxdeli
OR.2.16 REPORTING ROOM
angariSis Cabarebis oTaxi
OR.2.17 EXIT BAY
gasasvleli tanburi
OR.2.18 STAFF TOILET
personalis sveli wertili
OR.2.19 STAFF TOILET
personalis sveli wertili
OR.2.20 EXIT BAY
gasasvleli tanburi
OR.2.21 THEATRE REGISTRATION/TRANSFER
saoperacios registracia/pacientebis gadayvana
OR.2.23 THEATRE CORRIDOR
saoperacios derefani
OR.2.24 THEATRE STORE
saoperacios sawyobi
OR.2.25 EXIT BAY
gasasvleli tanburi
OR.2.26 SRAIRCASE
kibis ujredi
OR.2.27 ELEC SWITCH C/PD
elegtro gadamrTveli

NN.2.01 NEO NATAL INTENSIVE CARE
axalSobilTa intensiuri Terapia
NN.2.02 DIRTY UTILITY
WuWyiani damxmare saTavsi
NN.2.03 NICU STORE
intensiuri Terapiis sawyobi
NN.2.04 CORRIDOR
derefani
NN.2.05 NURSE BASE
eqTnis saguSago
NN.2.06 CLEAN UTILITY
suftа damxmare saTavsi
NN.2.07 CORRIDOR
derefani
NN.2.08 ELEC SWITCH C/PD
elegtro gadamrTveli
NN.2.09 STAFF ROOM
personalis oTaxi

TR.2.01 THEATRE RECOVERY
operaciis Semdgom reabilitacia
TR.2.02 NURSE BASE
eqTnis saguSago
TR.2.03 REC. STORE
sawyobi
TR.2.04 CORRIDOR
derefani
TR.2.05 CLEAN UTILITY
suftа damxmare saTavsi
TR.2.06 DIRTY UTILITY
WuWyiani damxmare saTavsi

liftebi
Lifts

AT.01 sawolebis lifti 1
Bed lift 1
AT.02 binZuri amwe
Dirty hoist
AT.03 mgzavrebis mTavari lifti 1
General passenger lift 1
AT.04 suftа amwe
Clean hoist
AT.05 mgzavrebis mTavari lifti 2
General passenger lift 2
AT.06 sawolebis lifti 2
Bed lift 2
AT.07 satvirTo lifti
Goods lift

formati Format A-1 | dakveTis # Order No. 306/13
Tbilisi 2014 w.
Tbilisi, 2014

pirobiTi aRniSvnebi:
Legend:
wiTeli xazi
funqciur zonebs Soris sazRvari

SeniSvna:
Note:
+0,00 niSnuli Seesabameba i sarTulis iatakis done da absoluturi niSnuli s - 417,00 -s

Sps "saaiiqsqpreoeqti"
"Akhali Sakkalakmsheneproekti" LTD
a.i. yazbegis ganz. #2 / pekinis q. #34
2 Al. Kazbegi Ave. / 34 Pekin Str., Tbilisi
Phone: (995 032) 2 37 52 26

proeqtis saxelwodeba
Project
q. TbilisSi, d. uznaZis q. #58 da u. CxeiZis q. #17-Si mdebare saavadmyofo
General Hospital
at 17 Ushangi Chkheidze Str./
58 Dimitri Uznadze Str., Tbilisi

Tanamdeboba Position	gvari Name	xelmowera Signature
direqtori Director:	B. MirianaSvili	
arq. gany. ufr. Arch. Dps. Head	V. CxeiSvili	
avtori Design Author	N. Gvasalia	
	T. Mosiashvili	
	G. Avalishvili	

dasaxeleba: II sarTulis gegma Second Floor Plan
nasStabi Scale 1:200

stadia Design Stage	furceli Dwg No.	suraTis Of
p / Dr.D	A-11	23

1. saavadmyofos Senoba

III sarTulis gegma

Third Floor Plan

Scale 1:200

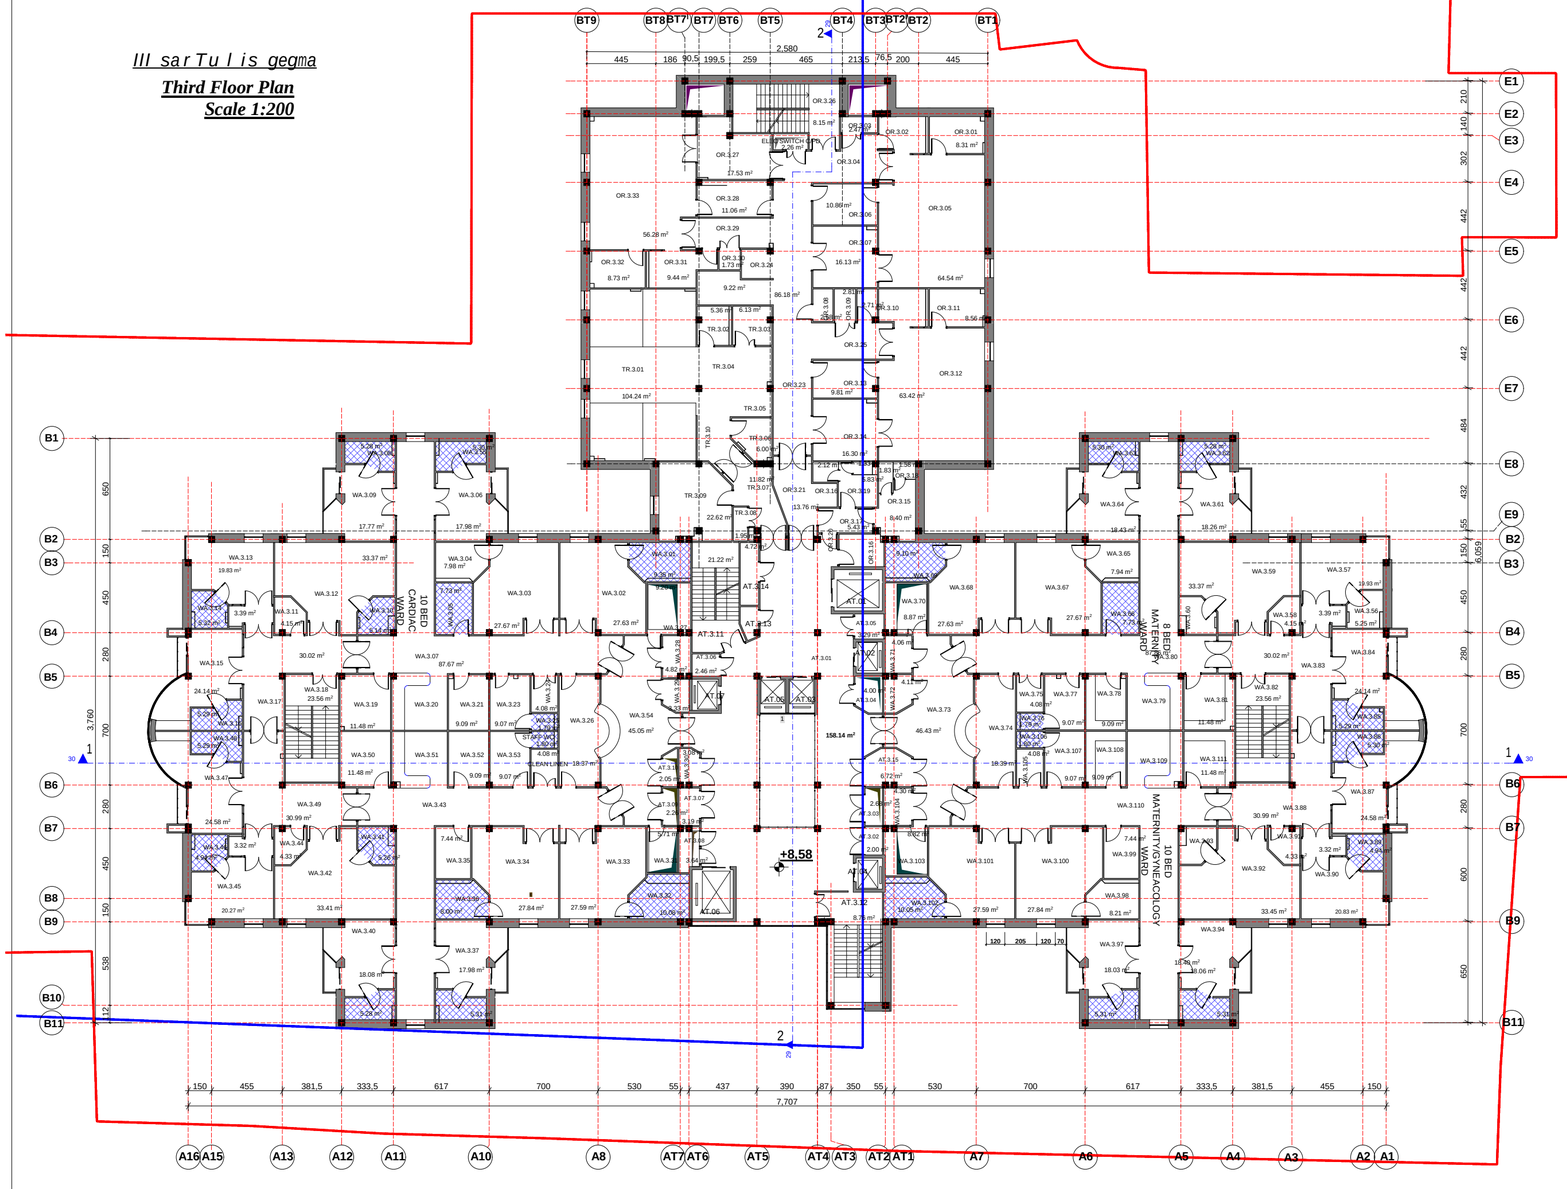

eqsplikacia

Key

AT.3.01 vestibiuli
Lobby

AT.3.02 elqtro gamanawil.fari
Elec DB

AT.3.03 sainJinro gayvanilobis Saxti 1
Pipework rizer 1

AT.3.04 elqtro saltes saTavsi
Elec.bus bar

AT.3.05 saxmari iaraRebis Sesanaxi
Disposal hold

AT.3.06 elqtro saltes saTavsi
Elec.bus bar

AT.3.07 elqtro gamanawil.fari
Elec DB

AT.3.08 elqtro gamanawil.fari
Elec DB

AT.3.09 neqanikuri Saxti
Mech.rizer (KIT)

AT.3.10 neqanikuri Saxti
Mech.rizer (SIS)

AT.3.11 STAIRCASE
kibis ujredi

AT.3.12 STAIRCASE
kibis ujredi

AT.3.13 sainJinro gayvanilobis Saxti 2
Pipework rizer 2

AT.3.14 neqanikuri Saxti 7
Mech.rizer 7

AT.3.15 saxmari iaraRebis Sesanaxi
Disposal hold

WA.3.01 ENSUITE WC/SH
monijnave WC/saSxape

WA.3.02 DUAL OCCUPANCY ROOM
2-sawoliani palata

WA.3.03 DUAL OCCUPANCY ROOM
2-sawoliani palata

WA.3.04 ENSUITE WC/SH
monijnave WC/saSxape

WA.3.05 STORE
sawyobi

WA.3.06 SINGLE BEDROOM
1-sawoliani palata

WA.3.07 CORRIDOR
derefani

WA.3.08 ENSUITE WC/SH
monijnave WC/saSxape

WA.3.09 SINGLE BEDROOM
1-sawoliani palata

WA.3.10 ENSUITE WC/SH
monijnave WC/saSxape

WA.3.11 DUAL OCCUPANCY ROOM
2-sawoliani palata

WA.3.12 STORE
sawyobi

WA.3.13 VIP ROOM
VIP palata

WA.3.14 ENSUITE WC/SH
monijnave WC/saSxape

WA.3.15 SINGLE BEDROOM
1-sawoliani palata

WA.3.16 ENSUITE WC/SH
monijnave WC/saSxape

WA.3.17 CORRIDOR
derefani

WA.3.18 STAIRCASE
kibis ujredi

WA.3.19 DIRTY UTILITY
WuiWyiani damxnare saTavsi

WA.3.20 NURSE BASE
eqTnis saguSago

WA.3.21 CLEAN UTILITY
suTa damxnare saTavsi

WA.3.23 MALE CHANGE
namakacebis gasaxdeli

WA.3.24 CLEAN LINEN
suTa TeTreuli

WA.3.25 STAFF WC
personali wc

WA.3.26 WARD CLERK/OFFICE
sapalato qvedanayofis ufrosi/ofisi

WA.3.27 DISPOSAL HOLD
iaraRebis Sesanaxi

WA.3.28 ELEC SWITCH C/PD
elqtro gadamrTveli

WA.3.29 RISER DUCT
dgaris Saxti

WA.3.30 RISER DUCT
dgaris Saxti

WA.3.31 CLEANERS ROOM
damiageli oTaxi

WA.3.32 ENSUITE WC/SH
monijnave WC/saSxape

WA.3.33 DUAL OCCUPANCY ROOM
2-sawoliani palata

WA.3.34 DUAL OCCUPANCY ROOM
2-sawoliani palata

WA.3.35 STORE
sawyobi

WA.3.36 ENSUITE WC/SH
monijnave WC/saSxape

WA.3.37 SINGLE BEDROOM
1-sawoliani palata

WA.3.38 ENSUITE WC/SH
monijnave WC/saSxape

WA.3.39 ENSUITE WC/SH
monijnave WC/saSxape

WA.3.40 SINGLE BEDROOM
1-sawoliani palata

WA.3.41 ENSUITE WC/SH
monijnave WC/saSxape

WA.3.42 DUAL OCCUPANCY ROOM
2-sawoliani palata

WA.3.43 CORRIDOR
derefani

WA.3.44 STORE
sawyobi

WA.3.45 VIP ROOM
VIP palata

WA.3.46 ENSUITE WC/SH
monijnave WC/saSxape

WA.3.47 SINGLE BEDROOM
1-sawoliani palata

WA.3.48 ENSUITE WC/SH
monijnave WC/saSxape

WA.3.49 CORRIDOR
derefani

WA.3.50 DIRTY UTILITY
WuiWyiani damxnare saTavsi

WA.3.51 NURSE BASE
eqTnis saguSago

WA.3.52 CLEAN UTILITY
suTa damxnare saTavsi

WA.3.53 CLEAN UTILITY
suTa damxnare saTavsi

WA.3.54 RECEPTION
miniRebi

WA.3.55 ENSUITE WC/SH
monijnave WC/saSxape

WA.3.56 ENSUITE WC/SH
monijnave WC/saSxape

WA.3.57 VIP ROOM
VIP palata

WA.3.58 STORE
sawyobi

WA.3.59 DUAL OCCUPANCY ROOM
2-sawoliani palata

WA.3.60 ENSUITE WC/SH
monijnave WC/saSxape

WA.3.61 SINGLE BEDROOM
1-sawoliani palata

WA.3.62 ENSUITE WC/SH
monijnave WC/saSxape

WA.3.63 ENSUITE WC/SH
monijnave WC/saSxape

WA.3.64 SINGLE BEDROOM
1-sawoliani palata

WA.3.65 ENSUITE WC/SH
monijnave WC/saSxape

WA.3.66 STORE
sawyobi

WA.3.67 DUAL OCCUPANCY ROOM
2-sawoliani palata

WA.3.68 DUAL OCCUPANCY ROOM
2-sawoliani palata

WA.3.69 ENSUITE WC/SH
monijnave WC/saSxape

WA.3.70 DISPOSAL HOLD
iaraRebis Sesanaxi

WA.3.71 ELEC SWITCH C/PD
elqtro gadamrTveli

WA.3.72 RISER DUCT
dgaris Saxti

WA.3.73 RECEPTION
resefSeni

WA.3.74 WARD CLERK/OFFICE
sapalato qvedanayofis ufrosi/ofisi

WA.3.75 CLEAN LINEN
suTa TeTreuli

WA.3.76 STAFF WC
personali wc

WA.3.77 MALE CHANGE
namakacebis gasaxdeli

WA.3.78 CLEAN LINEN
suTa TeTreuli

WA.3.79 NURSE BASE
eqTnis saguSago

WA.3.80 CORRIDOR
derefani

WA.3.81 DIRTY UTILITY
WuiWyiani damxnare saTavsi

WA.3.82 STAIRCASE
kibis ujredi

WA.3.83 CORRIDOR
derefani

WA.3.84 SINGLE BEDROOM
1-sawoliani palata

WA.3.85 ENSUITE WC/SH
monijnave WC/saSxape

WA.3.86 ENSUITE WC/SH
monijnave WC/saSxape

WA.3.87 SINGLE BEDROOM
1-sawoliani palata

WA.3.88 CORRIDOR
derefani

WA.3.89 ENSUITE WC/SH
monijnave WC/saSxape

WA.3.90 VIP ROOM
VIP palata

WA.3.91 STORE
sawyobi

WA.3.92 DUAL OCCUPANCY ROOM
2-sawoliani palata

WA.3.93 ENSUITE WC/SH
monijnave WC/saSxape

WA.3.94 SINGLE BEDROOM
1-sawoliani palata

WA.3.95 ENSUITE WC/SH
monijnave WC/saSxape

WA.3.96 ENSUITE WC/SH
monijnave WC/saSxape

WA.3.97 SINGLE BEDROOM
1-sawoliani palata

WA.3.98 ENSUITE WC/SH
monijnave WC/saSxape

WA.3.99 STORE
sawyobi

WA.3.100 DUAL OCCUPANCY ROOM
2-sawoliani palata

WA.3.101 DUAL OCCUPANCY ROOM
2-sawoliani palata

WA.3.102 ENSUITE WC/SH
monijnave WC/saSxape

WA.3.103 CLEANER ROOM
damiageli oTaxi

WA.3.104 RISER DUCT
dgaris Saxti

WA.3.105 CLEAN LINEN
suTa TeTreuli

WA.3.106 ENSUITE WC
personalis WC

WA.3.107 FEMALE CHANGE
qalTa gasaxdeli

WA.3.108 CLEAN UTILITY
suTa damxnare saTavsi

WA.3.109 NURSE BASE
eqTnis saguSago

WA.3.110 CORRIDOR
derefani

WA.3.111 DITRY UTILITY
suTa damxnare saTavsi

OR.3.01 DIRTY UTILITY
WuiWyiani damxnare saTavsi

OR.3.02 SCRUB
qirurgebis xelsabani

OR.3.03 STORE
sawyobi

OR.3.04 EXIT BAY
gasasvleli tamburi

OR.3.05 OPERATING THEATRE 3/GYNEACOLOGY
saoperacio 3 / ginekologia

OR.3.06 STERIL PREP ROOM
steriluri nonzadebis oTaxi

OR.3.07 ANAESTHETIC ROOM
anesteziis oTaxi

OR.3.08 CLEANER
damiagebeli

OR.3.09 STORE
sawyobi

OR.3.10 SCRUB
qirurgebis xelsabani

OR.3.11 DIRTY UTILITY
WuiWyiani damxnare saTavsi

OR.3.12 OPERATING THEATRE 4/OBSTETRIC
saoperacio 3 / saneano

OR.3.13 STERIL PREP ROOM
steriluri nonzadebis oTaxi

OR.3.14 ANAESTHETIC ROOM
anesteziis oTaxi

OR.3.15 STAFF CHANGE
personalis gasaxdeli

OR.3.16 REPORTING ROOM
angariSis Cabarebis oTaxi

OR.3.17 EXIT BAY
gasasvleli tamburi

OR.3.18 STAFF TOILET
personalis sveli wertili

OR.3.19 STAFF TOILET
personalis sveli wertili

OR.3.20 EXIT BAY
gasasvleli tamburi

OR.3.21 THEATRE REGISTRATION/TRANSFER
saoperacios registracia/pacientebis gadayvana

OR.3.23 THEATRE CORRIDOR
saoperacios derefani

OR.3.24 MOBILE SCANNER BAY
mobiluri scaneris tamburi

OR.3.25 EXIT BAY
gasasvleli tamburi

OR.3.26 SRAIRCASE
kibis ujredi

OR.3.27 ANAESTHETIC ROOM
anesteziis oTaxi

OR.3.28 STERIL PREP ROOM
steriluri nonzadebis oTaxi

OR.3.29 EXIT BAY
gasasvleli tamburi

OR.3.30 STORE
sawyobi

OR.3.31 SCRUB
qirurgebis xelsabani

OR.3.32 DIRTY UTILITY
WuiWyiani damxnare saTavsi

OR.3.33 OPERATING THEATRE RECOVERY 7 - GENERAL SURGERY
operaciis Semdgom reabilitacia

TR.2.01 THEATRE RECOVERY
operaciis Semdgom reabilitacia

TR.2.02 DIRTY UTILITY
WuiWyiani damxnare saTavsi

TR.2.03 STORE
sawyobi

TR.2.04 CORRIDOR
derefani

TR.2.05 NURSE BASE
eqTnis saguSago

TR.2.06 CLEAN UTILITY
suTa damxnare saTavsi

TR.2.07 CORRIDOR
derefani

TR.2.08 ELEC SWITCH C/PD
elqtro gadamrTveli

TR.2.09 STAFF ROOM
personalis oTaxi

TR.2.10 DEFIB BAY
defibrilatori

liftebi
Lifts

AT.01 sawolebis lifti 1
Bed lift 1

AT.02 binZuri amwe
Dirty hoist

AT.03 mgzavrebis mTavari lifti 1
General passenger lift 1

AT.04 sufTa amwe
Clean hoist

AT.05 mgzavrebis mTavari lifti 2
General passenger lift 2

AT.06 sawolebis lifti 2
Bed lift 2

AT.07 satvirTo lifti
Goods lift

formati A-1
Format
Tbilisi 2014 w.
Tbilisi, 2014

dakveTis #
Order No.
306/13

pirobiTi aRniSvnebi:
Legend:

wiTeli xazi
funqciur zonebs Soris sazRvari

SeniSvna:
Note:

Sps "saxeli sagga i aqiSenr oeqtebi"
"Akhali Sakhalakmshenprojekti" LTD
al. yazbegis ganz. #2 / pekinis q. #34
2 Al. Kazbegi Ave. / 34 Pekin Str., Tbilisi
Phone: (995 032) 2 37 32 26

proeqtis saxeloba
Project

q. TbilisSi, d. uznaZis q. #58 da u. CxeiZis q. #17-Si mdebare saavadmyofo

General Hospital
at 17 Ushangi Chkheidze Str./
58 Dimitri Uznadze Str., Tbilisi

Tanamdeboba Position	gvari Name	xelmowera Signature
direqtori Director:	b. miriansvili B. Mirianashvili	
arq. gany. ufr. Arch. Dpt. Head	v. cuxiSvili V. Tsukhishvili	
avtori Design Author	r. gvasalia N. Cvasalia	
	T. mosiaSvili T. Mosiashvili	
	g. avaliSvili G. Avalishvili	

dasaxeleba	nasStabi Scale
III sarTulis gegma Third Floor Plan	1:200

stadia Design Stage	furcelis Dwg No.	sul furc. Of
p / Dr.D	A-12	23

1. saavadmyofos Senoba

IV sarTulis gegma

Fourth Floor Plan

Scale 1:200

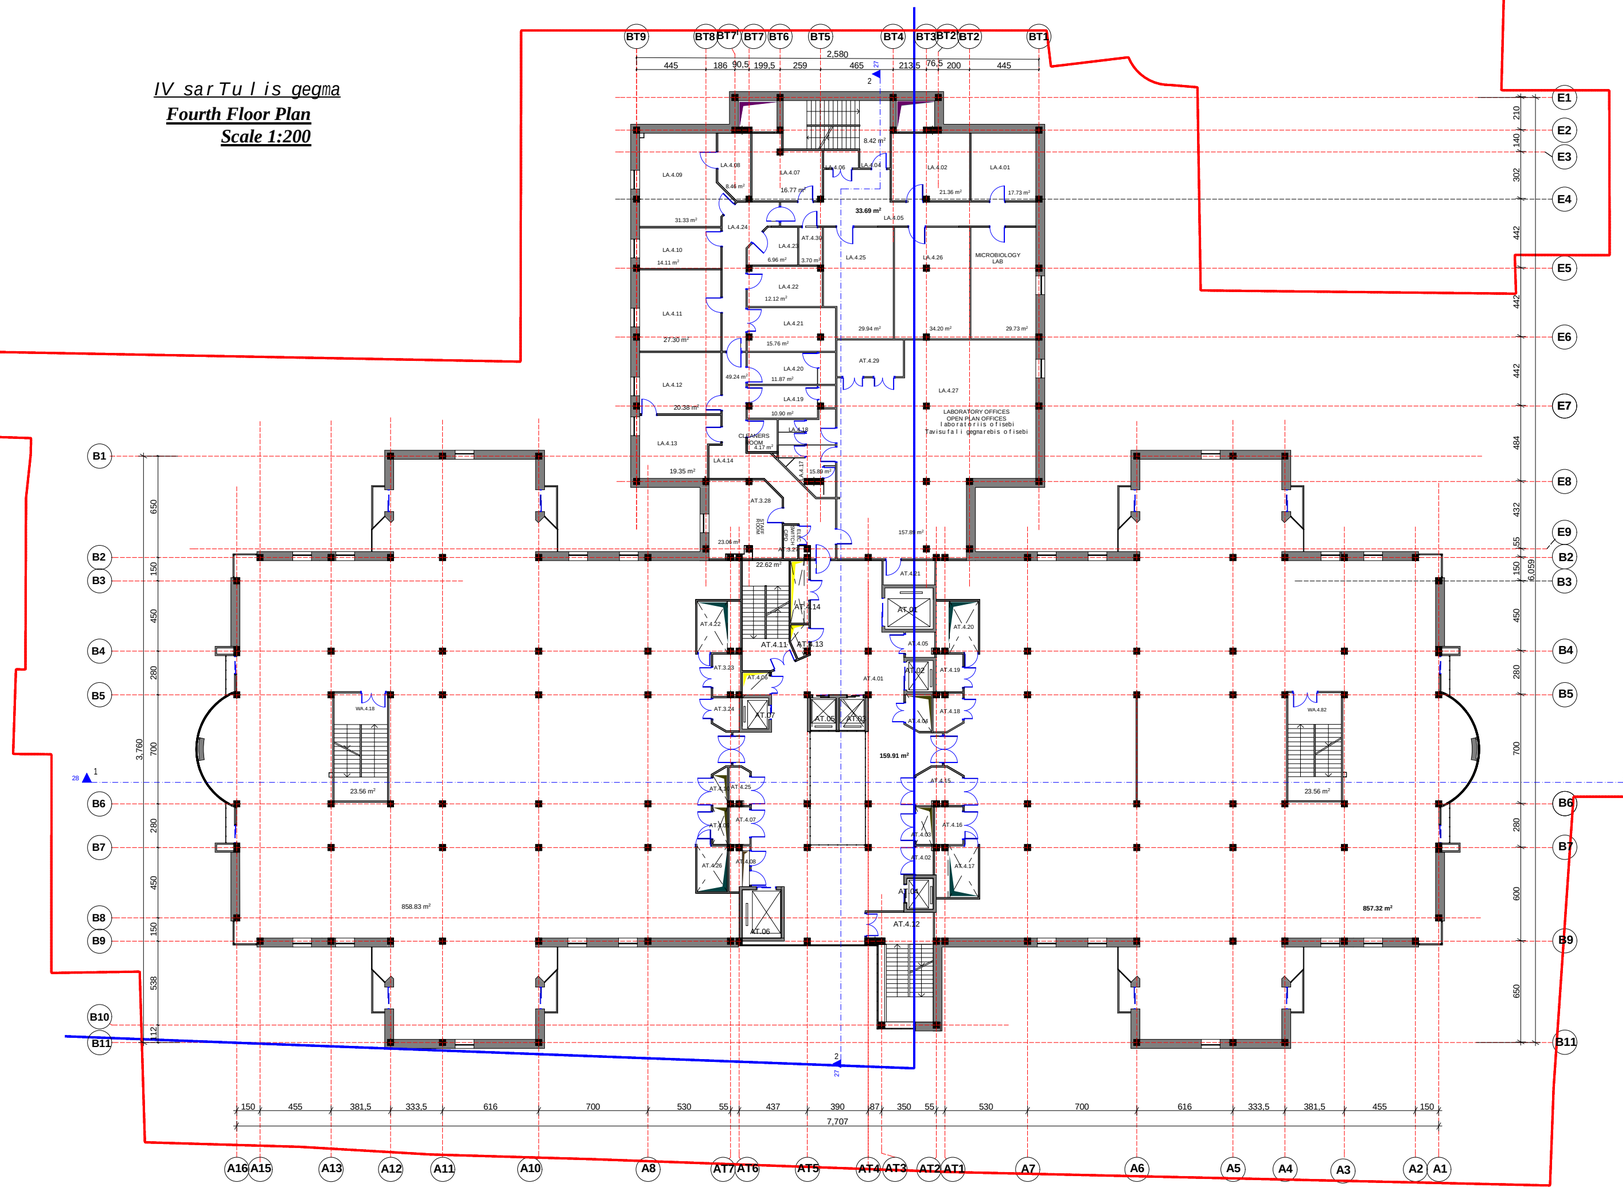

eqsplikacia

Key

AT.01 vestibiuli
Lobby

AT.4.02 elektro gananawil.fari
Elec DB

AT.4.03 sainJinro gayvanilobis Saxti 1
Pipework rizer 1

AT.4.04 elektro saltes saTavsi
Elec.bus bar

AT.4.05 saxmari iaraRebis Sesanaxi
Disposal hold

AT.4.06 elektro saltes saTavsi
Elec.bus bar

AT.4.07 elektro gananawil.fari
Elec DB

AT.4.08 elektro gananawil.fari
Elec DB

AT.4.09 meqanikuri Saxti
Mech rizer (KIT)

AT.4.10 meqanikuri Saxti
Mech rizer (S/S)

AT.4.11 kibis ujredi
Stair landing

AT.4.12 kibis ujredi
Stair landing

AT.4.13 sainJinro gayvanilobis Saxti 2
Pipework rizer 2

AT.4.14 meqanikuri Saxti 7
Mech rizer 7

AT.4.15 saxmari iaraRebis Sesanaxi
Disposal hold

AT.4.16 elektro gananawil.fari
Elec DB

AT.4.17 meqanikuri Saxti 3B
Mech rizer 3B

AT.4.18 wyliyiani damxmare saTavsi
Dirty utility

AT.4.19 damlageblebis oTaxi
Cleaners room

AT.4.20 meqanikuri Saxti 3A
Mech rizer 3A

AT.4.21 sawyobi
Store

AT.4.22 meqanikuri Saxti 4A
Mech rizer 4A

AT.4.23 damlageblebis oTaxi
Cleaners room

AT.4.24 wyliyiani TeTreulis Sesanaxi
Dirty linen

AT.4.25 saxmari iaraRebis Sesanaxi
Disposal hold

AT.4.26 meqanikuri Saxti 4B
Mech rizer 4B

AT.4.27 elektro fari
Elec switchboard C/PD

AT.4.28 samedicino personalis oTaxi
Staff room

AT.4.29 ne-5, ne-6 saoperacioebis da ganojanrTelebis oTaxebis harsatari
Vent duct theatres 5+6, recovery

AT.4.30 ne-7 saoperacios harsatari
Vent duct theatres 7

WA .4.18 kibis ujredi
Stair landing

WA .4.82 kibis ujredi
Stair landing

liftebi
Lifts

AT.01 sawolebis lifti 1
Bed lift 1

AT.02 binZuri amwe
Dirty hoist

AT.03 mgzavrebis mTavari liftи 1
General passenger lift 1

AT.04 sufTa amwe
Clean hoist

AT.05 mgzavrebis mTavari liftи 2
General passenger lift 2

AT.06 sawolebis liftи 2
Bed lift 2

AT.07 satvirTo liftи
Goods lift

LA.4.01 HISTOPATHOLOGY LAB
histopatologiuri laboratoria

LA.4.02 BIOCHEMISTRY LAB
bioqimiuri laboratoria

LA.4.03 STAIRCASE
kibis ujredi

LA.4.04 STAIR LOBBY
kibis holi

LA.4.05 CORRIDOR
derefani

LA.4.06 ELEC SWITCH C/PD
elektro gananawilebeli

LA.4.07 IMMUNOASSAY LAB
imunoqimiuri laboratoria

LA.4.08 CYTOLOGY SLIDE PREP
citologiuri preparatebis damzadeba

LA.4.09 CYTOLOGY LAB
citologiuri laboratoria

LA.4.10 CENTRIFUGE ROOM
centrifugis oTaxi

LA.4.11 HAEMATOLOGY LAB
hematologiuri laboratoria

LA.4.12 GENERAL OFFICE
mTavari ofisi

LA.4.13 SPECIMEN RECEPTION
analizebis sinjebis miReba

LA.4.14 CORRIDOR
derefani

LA.4.15 STAFF ROOM
personalis oTaxi

LA.4.16 ELEC SWITCH C/PD
elektro gananawilebeli

LA.4.17 MALE STAFF WC
personalis WC - manakacebi

LA.4.18 FEMALE STAFF WC
personalis WC - qalebi

LA.4.19 STAFF CHANGE - FEMALE
personalis gasaxdeli - qalebi

LA.4.20 STAFF CHANGE - MALE
personalis gasaxdeli - manakacebi

LA.4.21 COLD STORE
civi sawyobi

LA.4.22 GENERAL STORE
mTavari sawyobi

LA.4.23 CHEMICAL/POISONS STORE
qinikatebis/sawamlavebis sawyobi

LA.4.24 CORRIDOR
derefani

LA.4.25 IMMUNOLOGY LAB
imunologiuri laboratoria

LA.4.26 VIROLOGY LAB
virusologiis laboratoria

LA.4.27 LABORATORY OFFICES
laboratoriis ofisebi

formati Format	A-1	dakveTis # Order No.
TbiTisi 2014 w. Tbilisi, 2014		306/13

pirobiTi aRniSvnebi:

Legend:

wiTeli xazi
funqciur zonebs Soris sazRvari

SeniSvna:

Note:

±0.00 niSnuli seesabaneba isarTulis iatakis dones da absoluturniSnuls - 427.00 -s

Sps "iaxali saqaa i aqniSnprojekti"
"Akhali Sakkalakmshenproekti" LTD
al. yazbegis ganz. #2 / pekinis q. #34
2 Al. Kazbegi Ave. / 34 Pekin Str., Tbilisi
Phone: (995 032) 2 37 52 26

proeqtis saxelwodeba
Project

q. TbilisSi, d. uznaZis q. #58 da u. kveliZis q. #17-Si mdebare saavadmyofo

General Hospital
at 17 Ushangi Chkheidze Str./
58 Dimitri Uznadze Str., Tbilisi

Tanamdeboba Position	gvari Name	xelmowera Signature
direqtori Director:	b. mirianaSvili B. Mirianashvili	
arq. gany. ufr. Arch. Dpt. Head	v. cuxiSvili V. Tsukhishvili	
avtori Design Author	n. gvasalia N. Gvasalia	
	T. mosiaSvili T. Mosiashvili	
	g. avaliSvili G. Avalishvili	

dasaxeleba	nasStabi Scale
IV sarTulis gegma Fourth Floor Plan	1:200

stadia Design Stage	furceli Dwg No.	sul furc. Of
p/Dr.D	A-13	23

1. saavadmyofos Senoba

V sarTulis gegma

Fifth Floor Plan

Scale 1:200

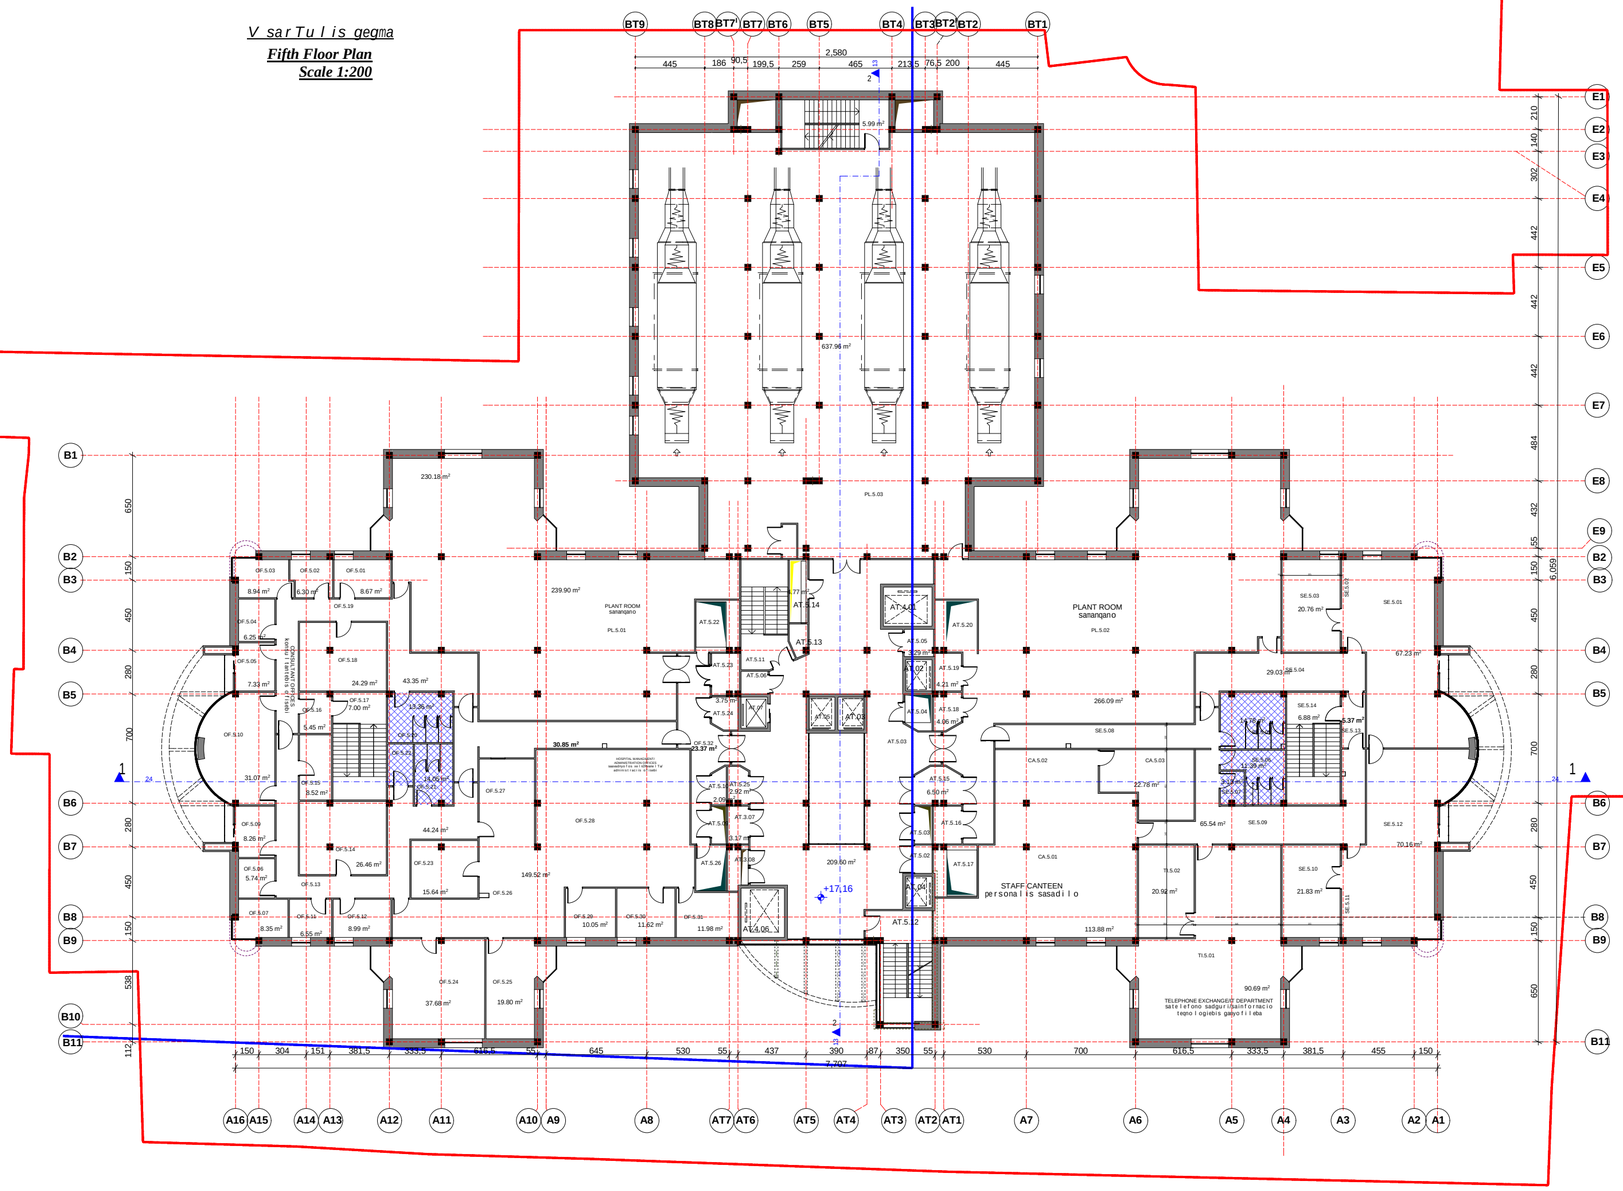

eqsplikacia

Key

OF.5.01 CONSULTANT 1P OFFICE
konsultantis kabineti (1 samuSao adgilze)

OF.5.02 CONSULTANT 1P OFFICE
konsultantis kabineti (1 samuSao adgilze)

OF.5.03 CONSULTANT 2P OFFICE
konsultantis kabineti (2 samuSao adgilze)

OF.5.04 CONSULTANT 1P OFFICE
konsultantis kabineti (1 samuSao adgilze)

OF.5.05 CONSULTANT 1P OFFICE
konsultantis kabineti (1 samuSao adgilze)

OF.5.06 CONSULTANT 1P OFFICE
konsultantis kabineti (1 samuSao adgilze)

OF.5.07 CONSULTANT 2P OFFICE
konsultantis kabineti (2 samuSao adgilze)

OF.5.09 CONSULTANT 1P OFFICE
konsultantis kabineti (1 samuSao adgilze)

OF.5.10 CHIEF DOCTOR OFFICE
mTavari eqimis kabineti

OF.5.11 CONSULTANT 1P OFFICE
konsultantis kabineti (1 samuSao adgilze)

OF.5.12 CONSULTANT 1P OFFICE
konsultantis kabineti (1 samuSao adgilze)

OF.5.13 CORRIDOR
derefani

OF.5.14 OPEN PLAN CONSULTANT 5P OFFICE
konsultantis kabineti
Tavisufali gegmarebis (5 samuSao adgilze)

OF.5.15 STATIONARY STORE
sakancelario saqonlis sawyobi

OF.5.16 STAIR LOBBY
kibis lobi

OF.5.17 STAIRLANDING
kibis ujredi

OF.5.18 OPEN PLAN CONSULTANT 5P OFFICE
konsultantis kabineti
Tavisufali gegmarebis (5 samuSao adgilze)

OF.5.19 CORRIDOR
derefani

OF.5.20 FEMALE WC
qalTa WC

OF.5.21 MALE WC
manakacTa WC

OF.5.22 DIS WC
invalidis WC

OF.5.23 STORE/PHOTOCOPY ROOM
sawyobi/fotokopirebis oTaxi

OF.5.24 MEETING ROOM
Sexvedrebis oTaxi

OF.5.25 HEAD ADMINISTRATOR
mTavari administratori

OF.5.26 CORRIDOR
derefani

OF.5.27 SECRETARIAL OFFICE/RECEPTION
samdivno minRebi

OF.5.28 HOSPITAL MENEGEMENT/ADMINISTRATION OFFICES
saavadmyofos xelmZRvanelTa/administraciis ofisi

OF.5.29 CHIEF 1P OFFICE
kabineti (1 samuSao adgilze)

OF.5.30 CHIEF 1P OFFICE
kabineti (1 samuSao adgilze)

OF.5.31 CHIEF ACCOUNTANT 1P OFFICE
mTavali buRalteris kabineti (1 samuSao adgilze)

OF.5.32 CORRIDOR
derefani

OF.5.33 RISER DUST
dgaris Saxti

OF.5.34 RISER DUST
dgaris Saxti

OF.5.35 ELEC SWITCH C/PN
eleqtro gamanawilebeli

liftebi
Lifts

AT.01 sawolebis lifti 1
Bed lift 1

AT.02 binZuri amwe
Dirty hoist

AT.03 mgzavrebis mTavari lifti 1
General passenger lift 1

AT.04 sufTa amwe
Clean hoist

AT.05 mgzavrebis mTavari lifti 2
General passenger lift 2

AT.06 sawolebis lifti 2
Bed lift 2

AT.07 satvirTo liftebi
Goods lift

SE.5.01 SEMINARS
seminarebis oTaxi

SE.5.02 CLOAKS
seminarebis oTaxi

SE.5.03 STORE
sawyobi

SE.5.04 CORRIDOR
derefani

SE.5.05 MALE WC
manakacebis WC

SE.5.06 FEMALE WC
qalebis WC

SE.5.07 DIS WC
invalidis WC

SE.5.08 CORRIDOR
derefani

SE.5.09 CORRIDOR
derefani

SE.5.10 STORE
sawyobi

SE.5.11 CLOAKS
seminarebis oTaxi

SE.5.12 SEMINARS
seminarebis oTaxi

SE.5.13 STAIR LOBBY
kibis holi

SE.5.14 STAIR LANDING
kibis ujredi

CA.5.01 STAFF CANTEEN
personalis sasadilo

CA.5.02 SERVERY
bufetis daxli

CA.5.03 KITCHE/STORE
samzareulo/sawyobi

TI.5.01 TELEPHONE EXCHANGE/IT DEPARTMENT
satelefono sadguri/sainformacio teqnologiebis ganyofileba

TI.5.02 TELEPHONE CABINETS
satelefono karadebi

PL.5.01 PLANT ROOM (OFFICES, WARDS, RADIOLOGY, ED)
samanqano (ofisebis, palatebis, radiologiis, saswrafo daxmarebis)

PL.5.02 PLANT ROOM (SEMINAR, CANTEEN, TEL/DATA, WARDS, OFFICES, OPD)
samanqano (seminarebis oTaxis, sasadilos, satelefono sadguris, palatebis, ambulatoriis)

PL.5.03 PLANT ROOM (THEATRES 1,2,5,6,7, RECOVERY, ICU, LABORATORIES)
samanqano (saoperaciobis 1,2,5,6,7, ganojanrTelebis oTaxebis, intensiuri Terapiis oTaxebis, laboratoriebis)

formati Format	A-1	dakveTis # Order No.
Tbilisi 2014 w. Tbilisi, 2014		306/13

piroba Rnisvnebi:
Legend:

wiTeli xazi — funqciur zonebs
Soris sazRvari

SeniSvna:
Note:

+0.00 niSnuli Seesabaneba isarTulis iatakis donesa da absoluturniSnulis - 477.00 -s

Sps "saxaliso saqmianoSenoebis proeqtirebis "Akhali Sakkalakmshenproekti" LTD
al. yazbegis ganz. #2 / pekinis q. #34
2 Al. Kazbegi Ave. / 34 Pekini Str., Tbilisi
Phone: (995 032) 2 37 52 26

proeqtis saxelwodeba
Project

q. TbilisSi, d. uznaZis q. #58 da u. CxeiZis q. #17-Si mdebare saavadmyofo

General Hospital
at 17 Ushangi Chkheidze Str./
58 Dimitri Uznadze Str., Tbilisi

Tanamdeboba Position	gvari Name	xelmowera Signature
direqtori Director:	b. mirianaSvili B. Mirianashvili	
arq. ganyof. ufr. Arch. Dpt. Head	v. cuxiSvili V. Tsukhishvili	
avtori Design Author	n. gvasalia N. Gvasalia	
	T. mosiaSvili T. Mosiashvili	
	g. avaliSvili G. Avalishvili	

dasaxeleba	nasStabi Scale
V sarTulis gegma Fifth Floor Plan	1:200

stadia Design Stage	furceli Dwg No.	sul furc. Of
p / Dr.D	A-14	23

1. saavadmyofos Senoba

saxuravis gegema
m 1:200
Roof Plan
Scale 1:200

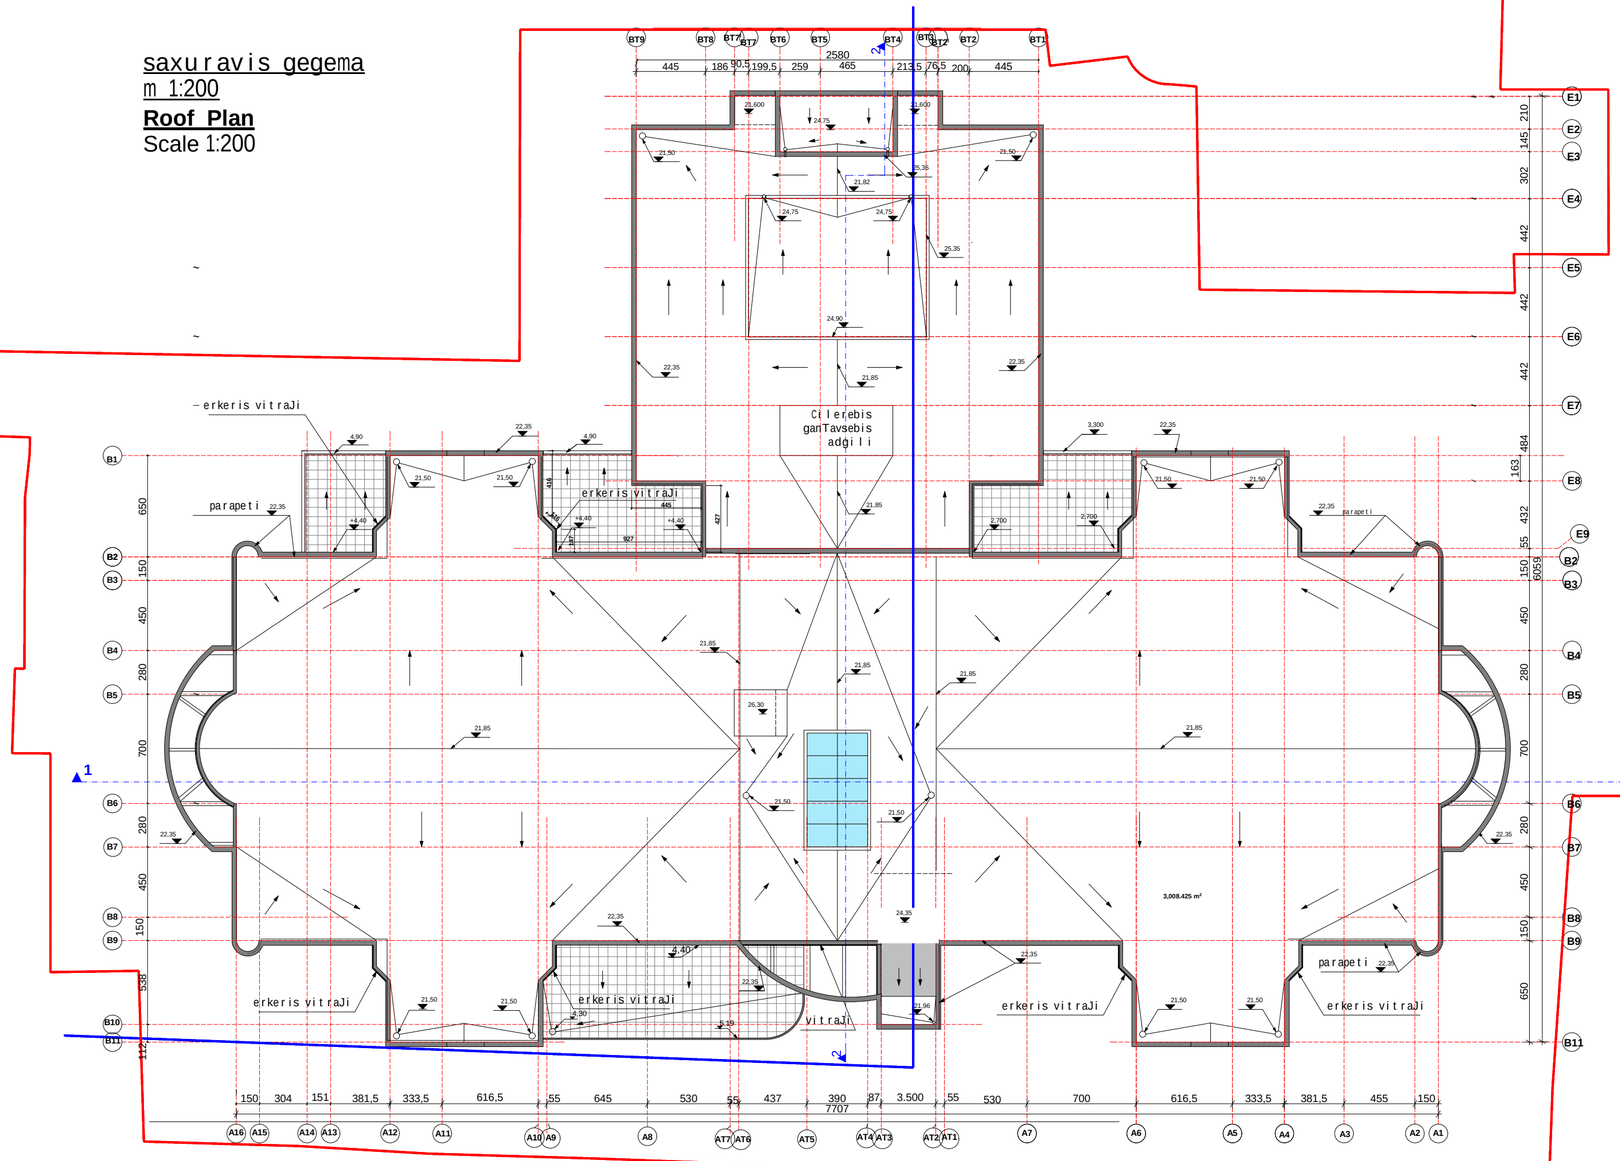

formati Format	A-1	dakveTis # Order No.
Tbilisi 2014 w. Tbilisi, 2014		306/13

pirobiTi aRniSvnebi:
Legend:

wiTeli xazi
funqciur zonebs Soris sazRvari

SeniSvna:
Note:

Sps "axali saqqalaqnSenproeqti"
"Akhali Sakkalakmshenproekti" LTD
al. yazbegis ganz. #2 /
pekinis q. #34
2 Al. Kazbegi Ave. / 34 Pekin Str., Tbilisi
Phone: (995 032) 2 37 52 26

proeqtis saxelwodeba
Project
q. TbilisSi, d. uznaZis q. #58 da u. CxeiZis q. #17-Si mdebare saavadmyofo

General Hospital
at 17 Ushangi Chkheidze Str./
58 Dimitri Uznadze Str., Tbilisi

Tanandeboba Position	gvari Name	xelnowera Signature
direqtori Director:	b. mirianaSvili B. Mirianashvili	
arq. gany. ufr. Arch. Dpt. Head	v. cuxiSvili V. Tsukhishvili	
avtori Design Author	n. gvasalia N. Gvasalia	
	T. mosiaSvili T. Mosiashvili	
	g. avaliSvili G. Avalishvili	

dasaxeleba	nasStabi Scale
saxuravis gegna Roof Plan	1:200

stadia Design Stage	furceli Dwg No.	sul furc. Of
p / Dr.D	A-15	23