

სიმაღლის სქემა ჭრილი

1:200

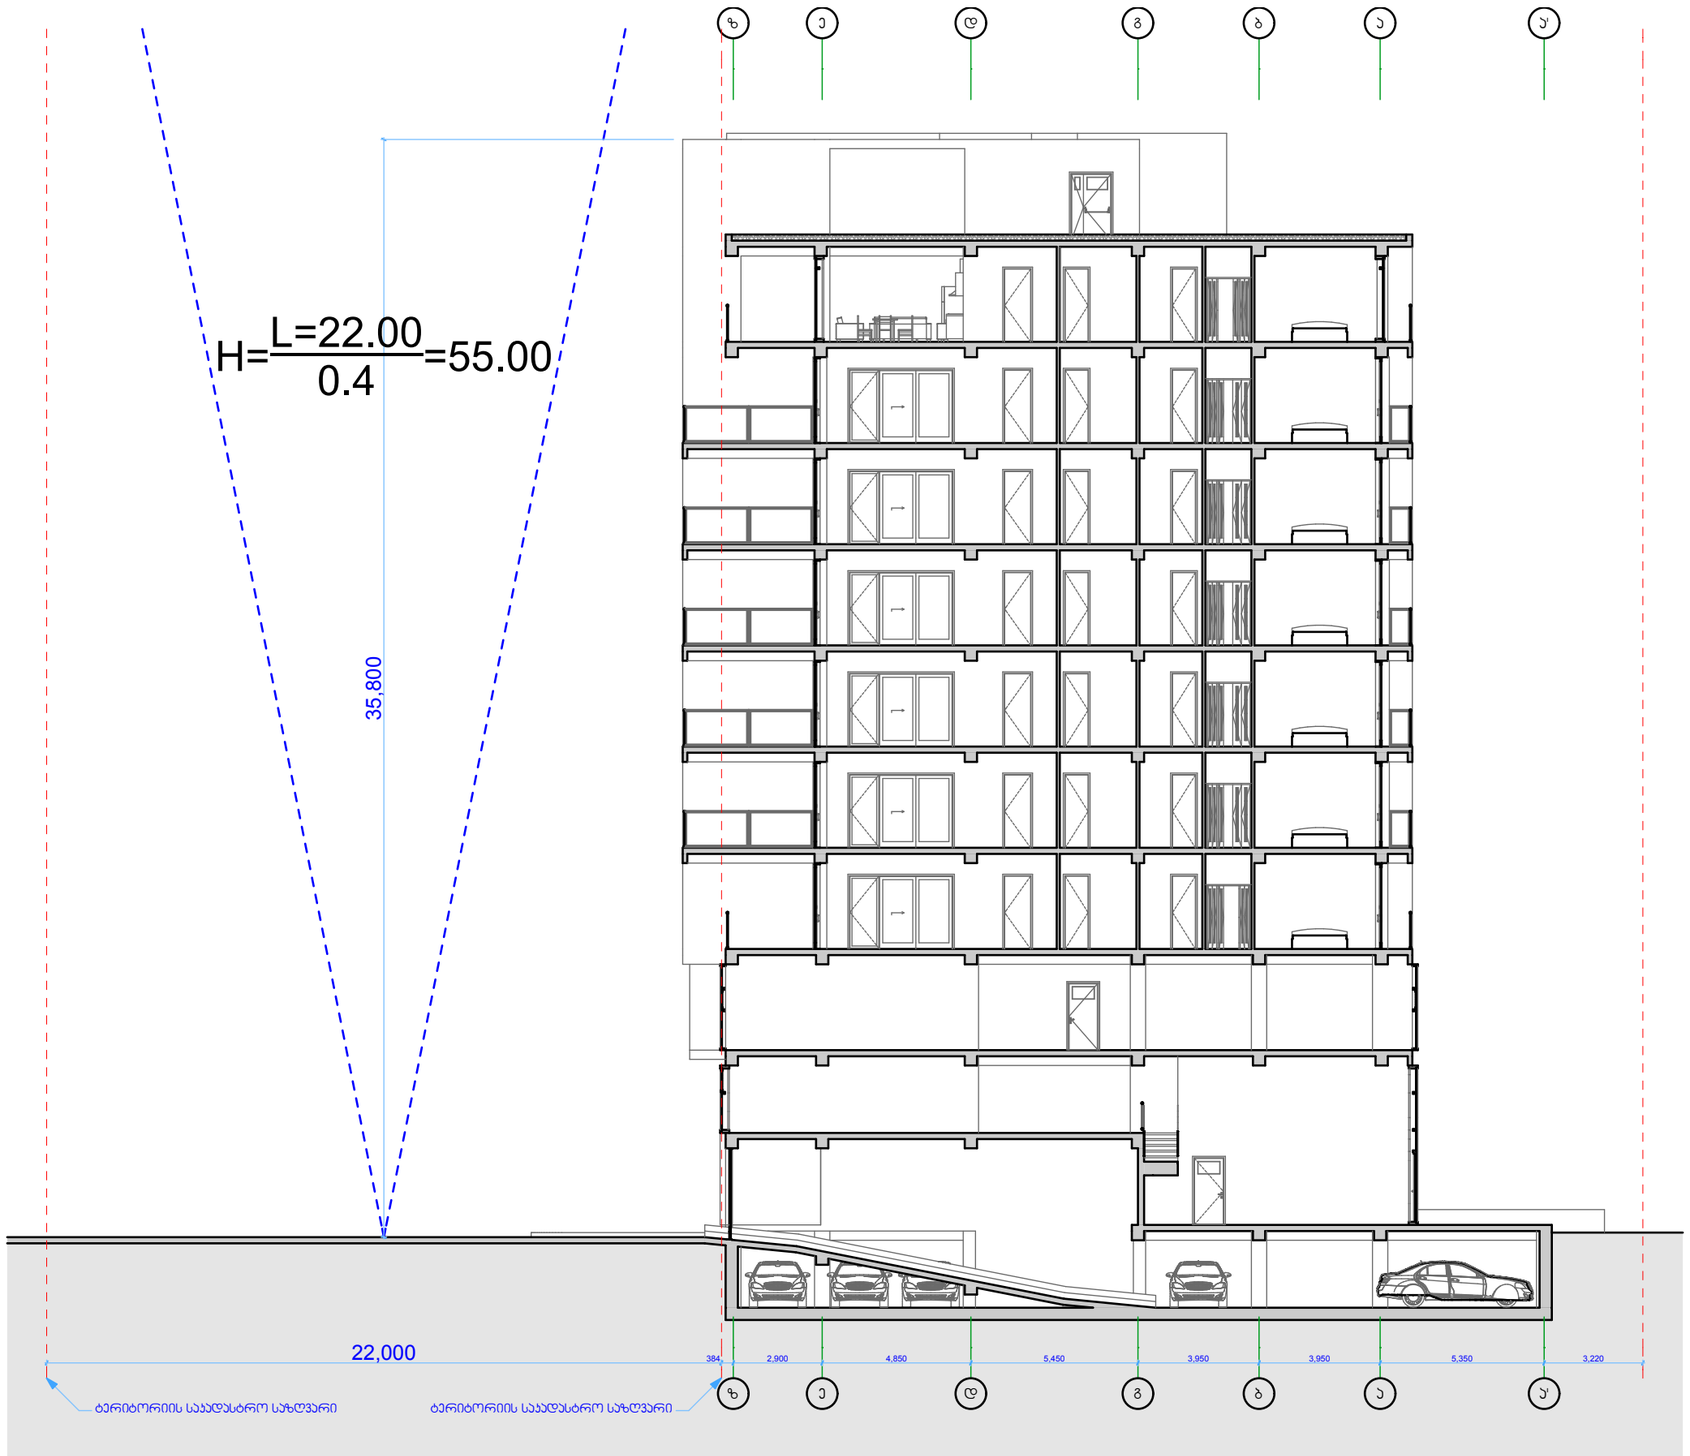

სიმაღლის სქემა გეგმა

1:500

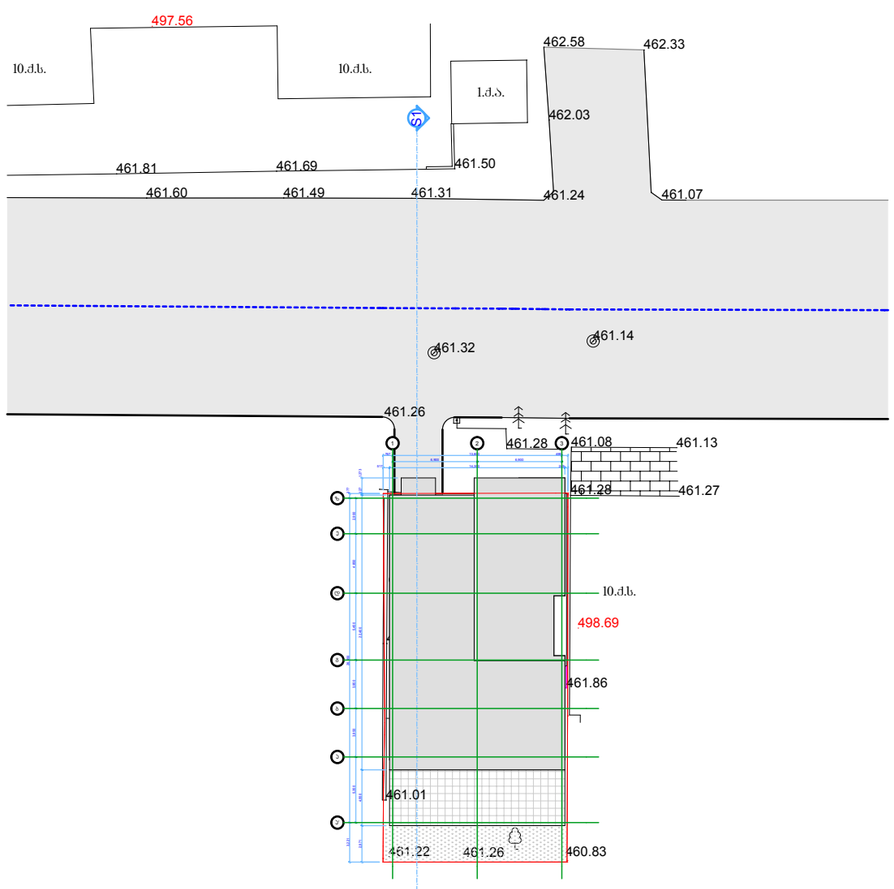

საპროექტო ორგანიზაცია	შპს გეოარქი
მისამართი:	ლ.ასვასაძის 7ა თბილისი საქართველო 0179 info@geoarch.ge www.geoarch.ge

პოზიცია	სახელი/გვარი	ხელმოწერა
დირექტორი	ზ. ჩოჩია	
ავტორი	ზ. ჩოჩია	
შეასრულა	ი. ჩოჩია	

პროექტის დასახელება	შერეული ფუნქციის მქონე მრავალბინიანი საცხოვრებელი კორპუსი
საპროექტო ტერიტორიის მისამართი:	მიცკევიჩის 56 თბილისი საქართველო ----
შენიშვნა	0.00=461.50 აფსოლუტური ნიშნულის
პირობითი ნიშნები	
ნახაზის დასახელება	სიმაღლის განმსაზღვრელი სქემა
პროექტის №	A.14.02
თარიღი	2014
მასშტაბი	1:500, 1:200
ფორმატი	A2
მასშტაბი	A.24
სტადია	არქიტექტურული პროექტი