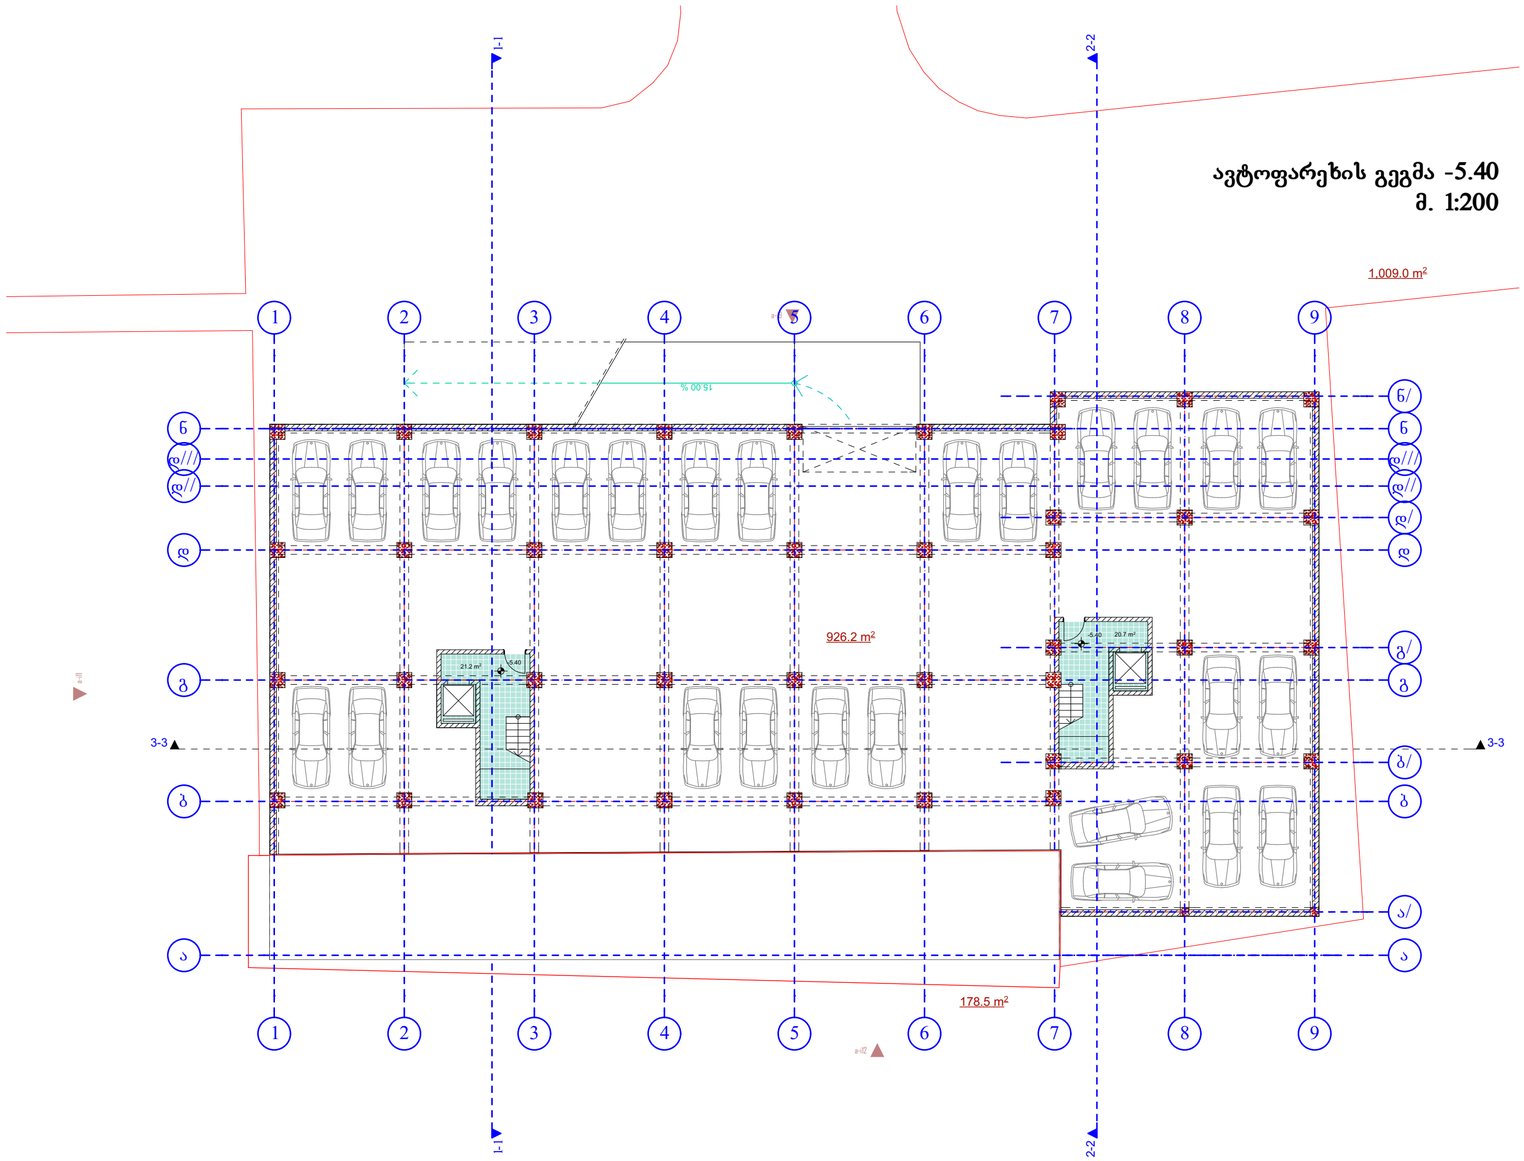


ავტოფარეხის გეგმა -5.40
მ. 1:200

AB5

შ. პ. ს. ეი ბი 5, არაყიშვილის ქ. 14, 0179 თბილისი

დირექტორი: დ. ლოსაბერიძე
არქიტექტორი: რ.ტყემალაძე
არქიტექტორი: დ. ლოსაბერიძე
დამკვეთი:

პროექტის სახელწოდება:
მრავალბინიანი საცხოვრებელი სახლი
ქ.თბილისი, ალ. ჟაზბეგის გამზირი №34


არქიტექტურული ნაწილი


ნახაზი:

ფურცელი:

მასშტაბი: ფორმატი: A2

8/14/2014

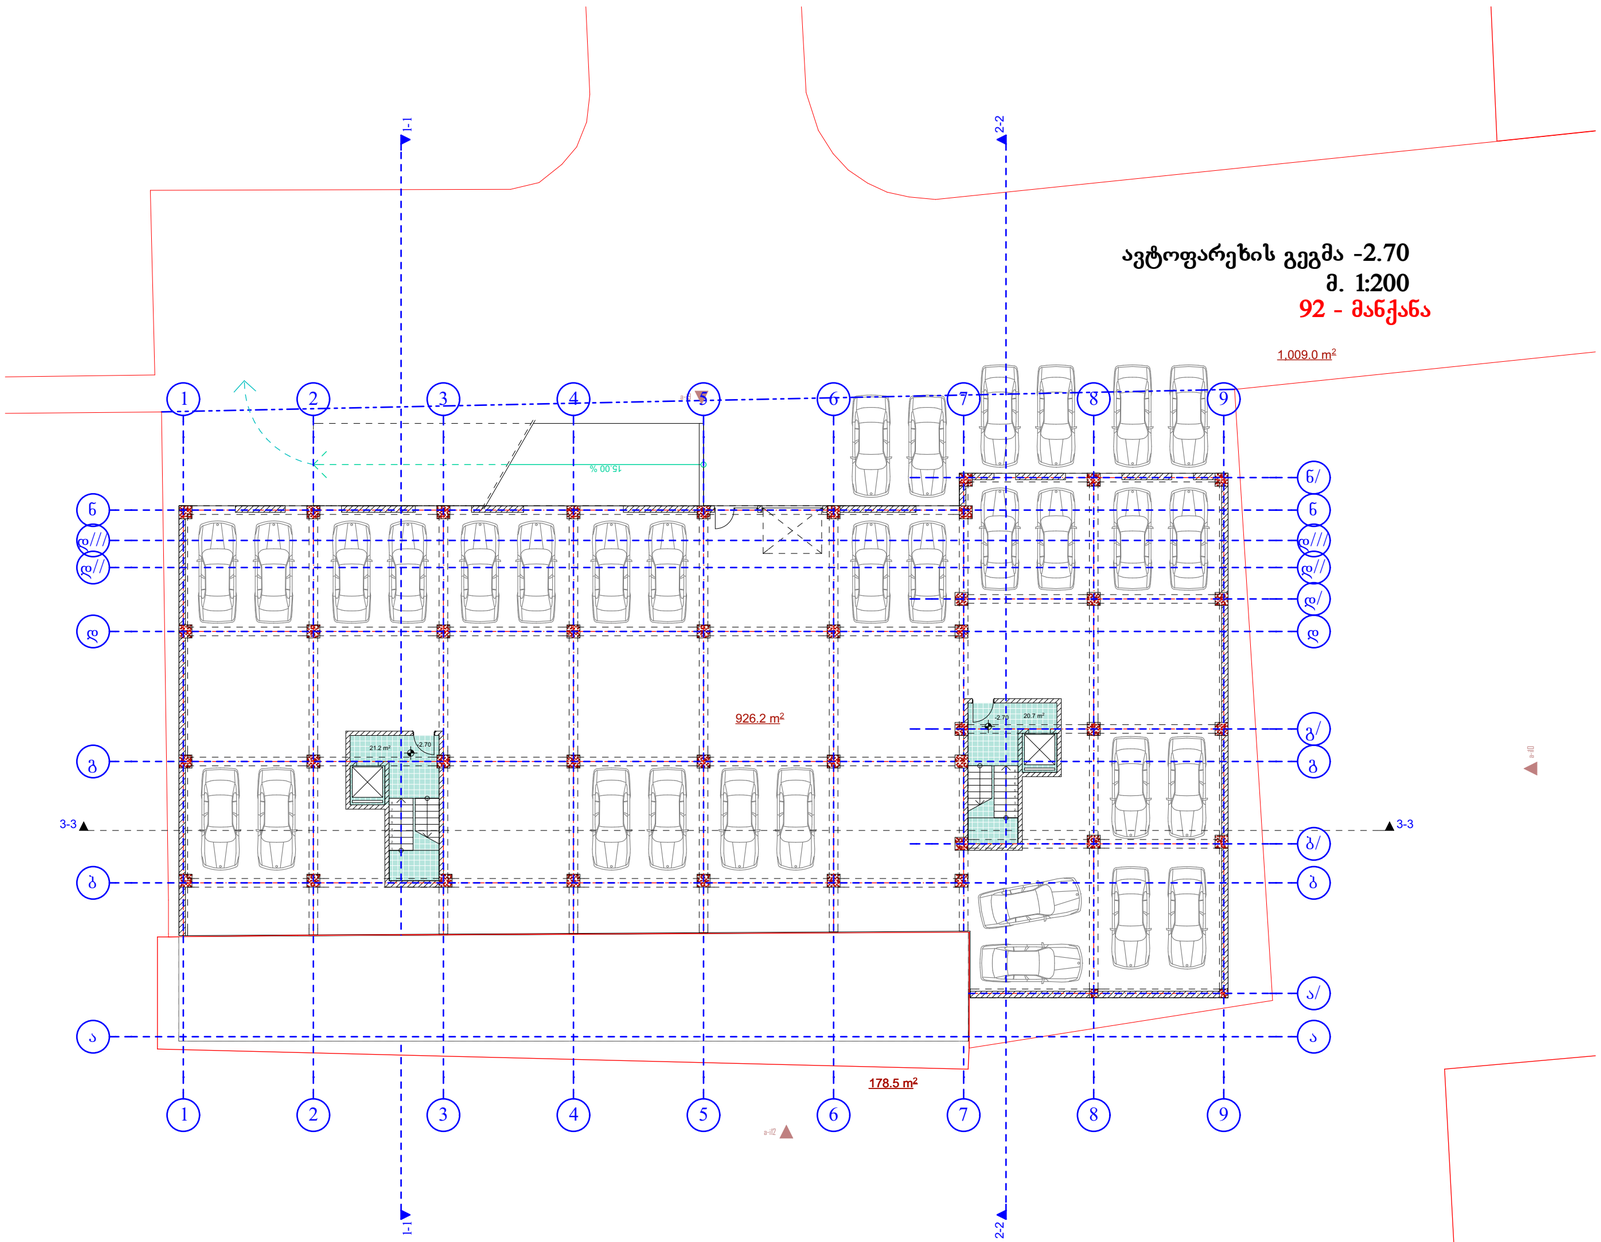

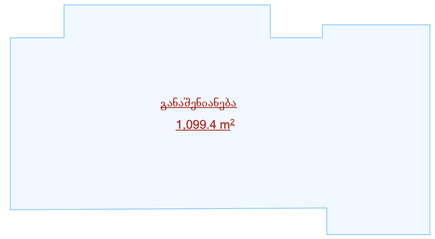

ავტოფარეხის გეგმა -2.70
მ. 1:200
92 - მანქანა

1,009.0 m²

ექსპლიკაცია:

პირობითი აღნიშვნები:

შენიშვნები:

AB5

შ. პ. ს. ეი ბი 5, არაყიშვილის ქ. 14, 0179 თბილისი

დირექტორი: დ. ლოსაბერიძე
არქიტექტორი: რ.ტყემალაძე
არქიტექტორი: დ. ლოსაბერიძე

დამკვეთი:

პროექტის სახელწოდება:
მრავალბინიანი საცხოვრებელი სახლი
ქ.თბილისი, ალ. ყაზბეგის გამზირი №34


არქიტექტურული ნაწილი

ნახაზი:
A ბლოკი.I სართულის გეგმა


ფურცელი: A.02 (30)

მასშტაბი: 1:200, 1:500 ფორმატი: A2

8/14/2014

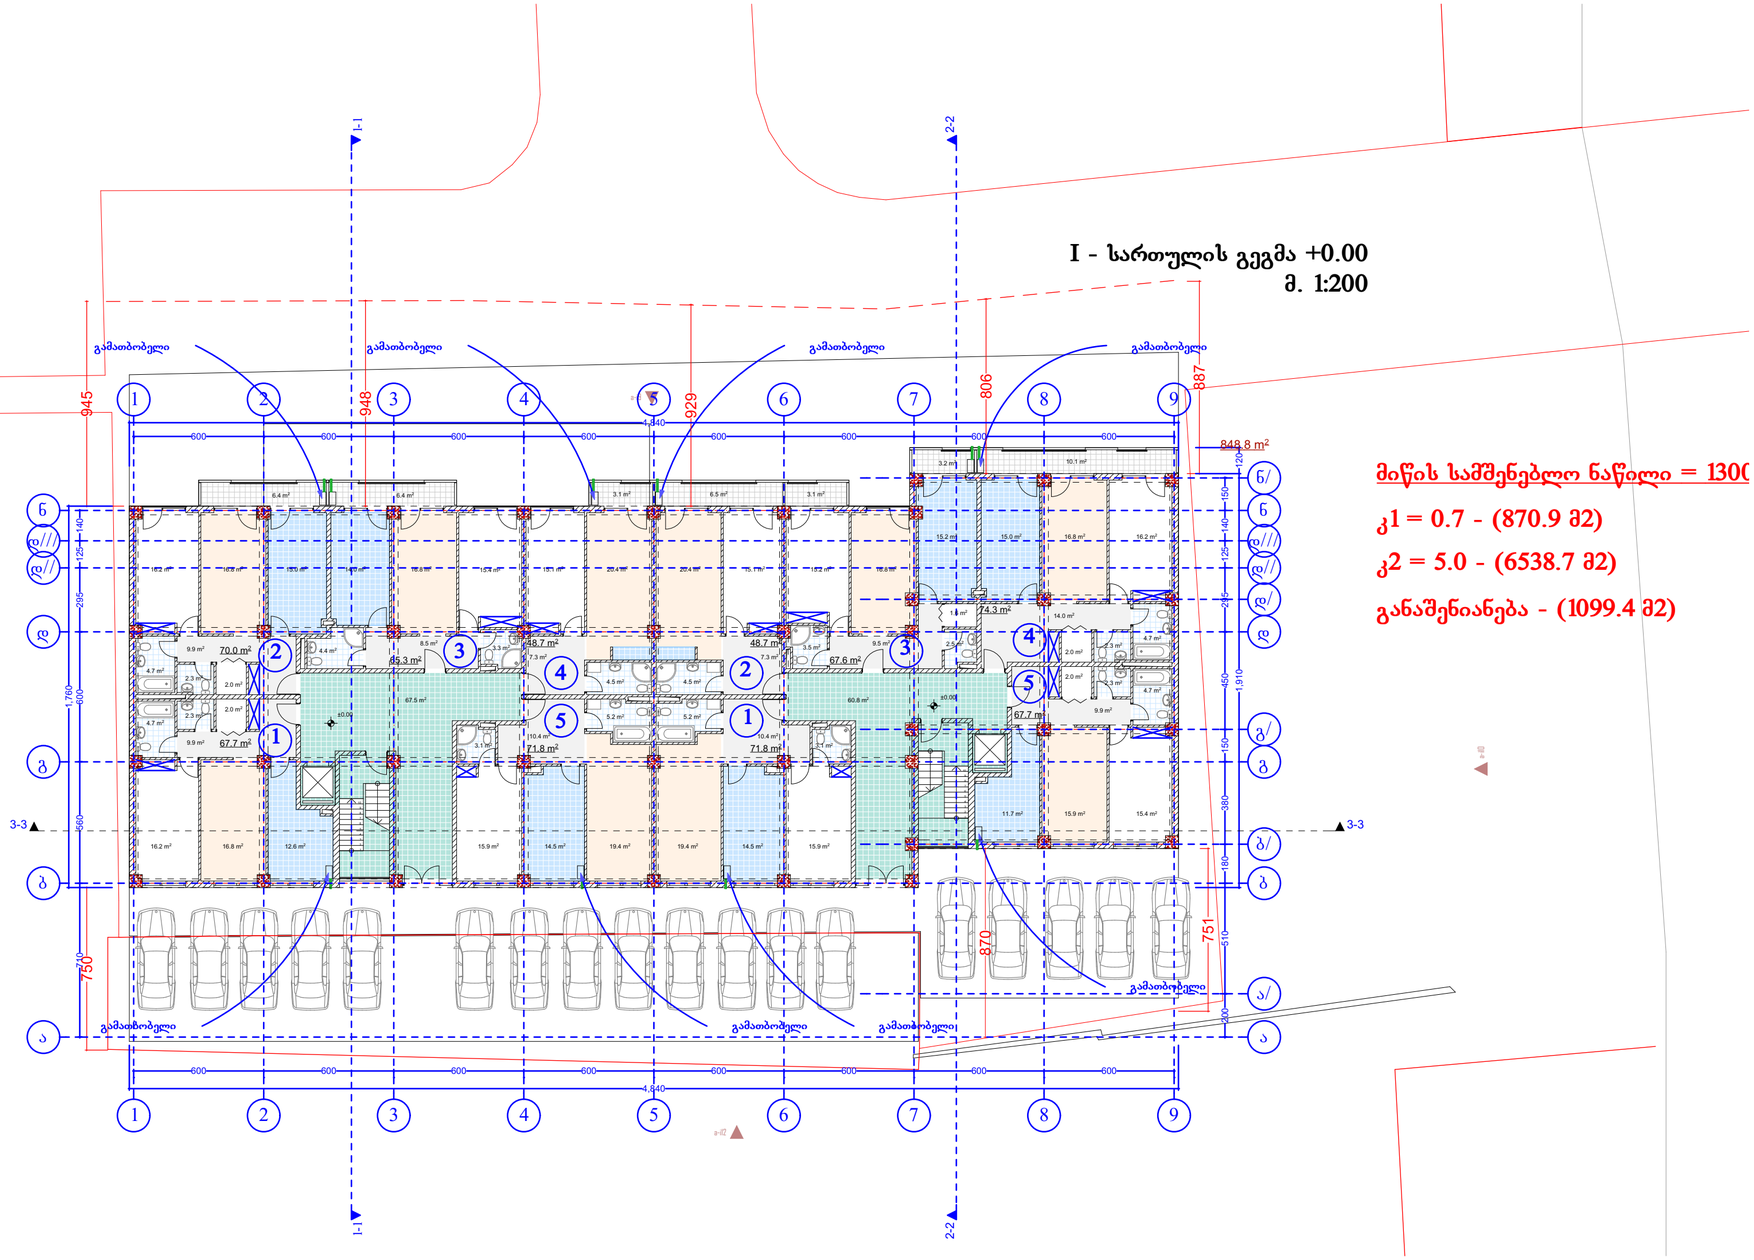

I - სართულის გეგმა +0.00
მ. 1:200

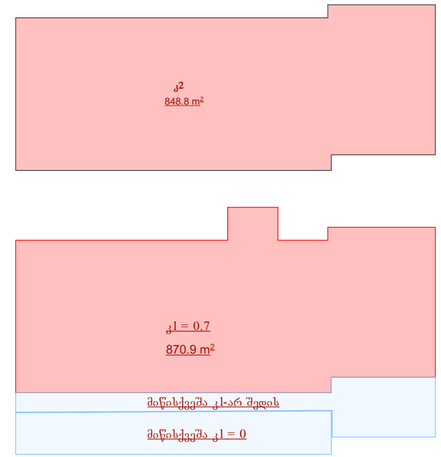

მიწის სამშენებლო ნაწილი = 1300

კ1 = 0.7 - (870.9 მ2)

კ2 = 5.0 - (6538.7 მ2)

განაშენიანება - (1099.4 მ2)

ექსპლიკაცია:

პირობითი აღნიშვნები:

შენიშვნები:

AB5

შ. პ. ს. ეი ბი 5, არაყიშვილის ქ. 14, 0179 თბილისი

დირექტორი: დ. ლოსაბერიძე
არქიტექტორი: რ.ტყემალაძე
არქიტექტორი: დ. ლოსაბერიძე

დამკვეთი:

პროექტის სახელწოდება:
მრავალბინიანი საცხოვრებელი სახლი
ქ.თბილისი, ალ. ყაზბეგის გამზირი №34


არქიტექტურული ნაწილი


ნახაზი:
A ბლოკი.II სართულის გეგმა

ფურცელი: A.03 (30)

მასშტაბი: 1:200, 1:500 ფორმატი: A2

8/14/2014

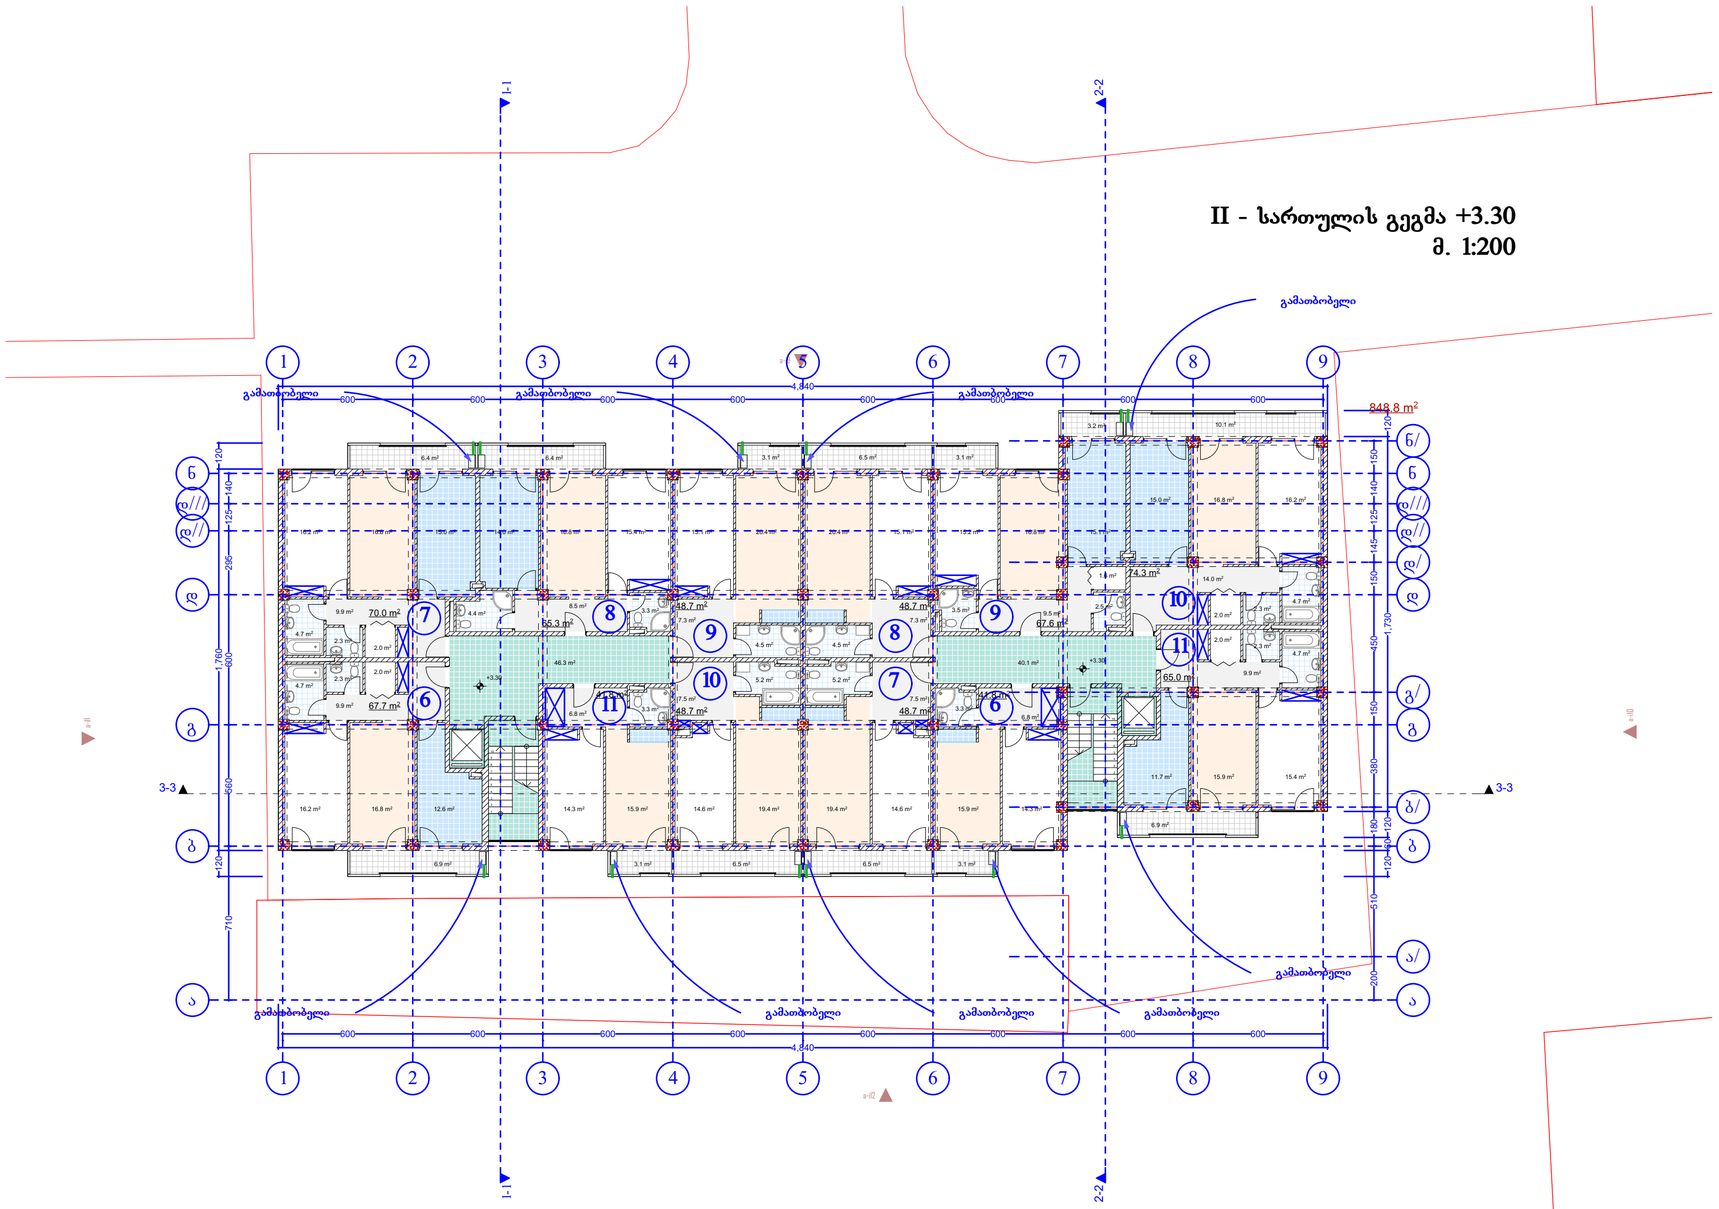

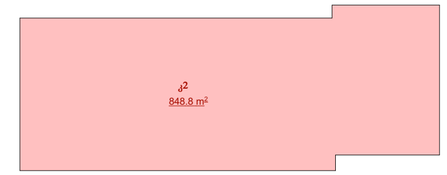

ექსპლიკაცია:

პირობითი აღნიშვნები:

შენიშვნები:

AB5

შ. პ. ს. ეი ბი 5, არაყიშვილის ქ. 14, 0179 თბილისი

დირექტორი: დ. ლოსაბერიძე
არქიტექტორი: რ.ტყემალაძე
არქიტექტორი: დ. ლოსაბერიძე

დამკვეთი:

პროექტის სახელწოდება:
მრავალბინიანი საცხოვრებელი სახლი
ქ.თბილისი, აღ. ყაზბეგის გამზირი №34

არქიტექტურული ნაწილი


ნახაზი:
A ბლოკი.III სართულის გეგმა


ფურცელი: A.04 (30)

მასშტაბი: 1:200, 1:500 ფორმატი: A2

8/14/2014

III - სართულის გეგმა +6.60
მ. 1:200

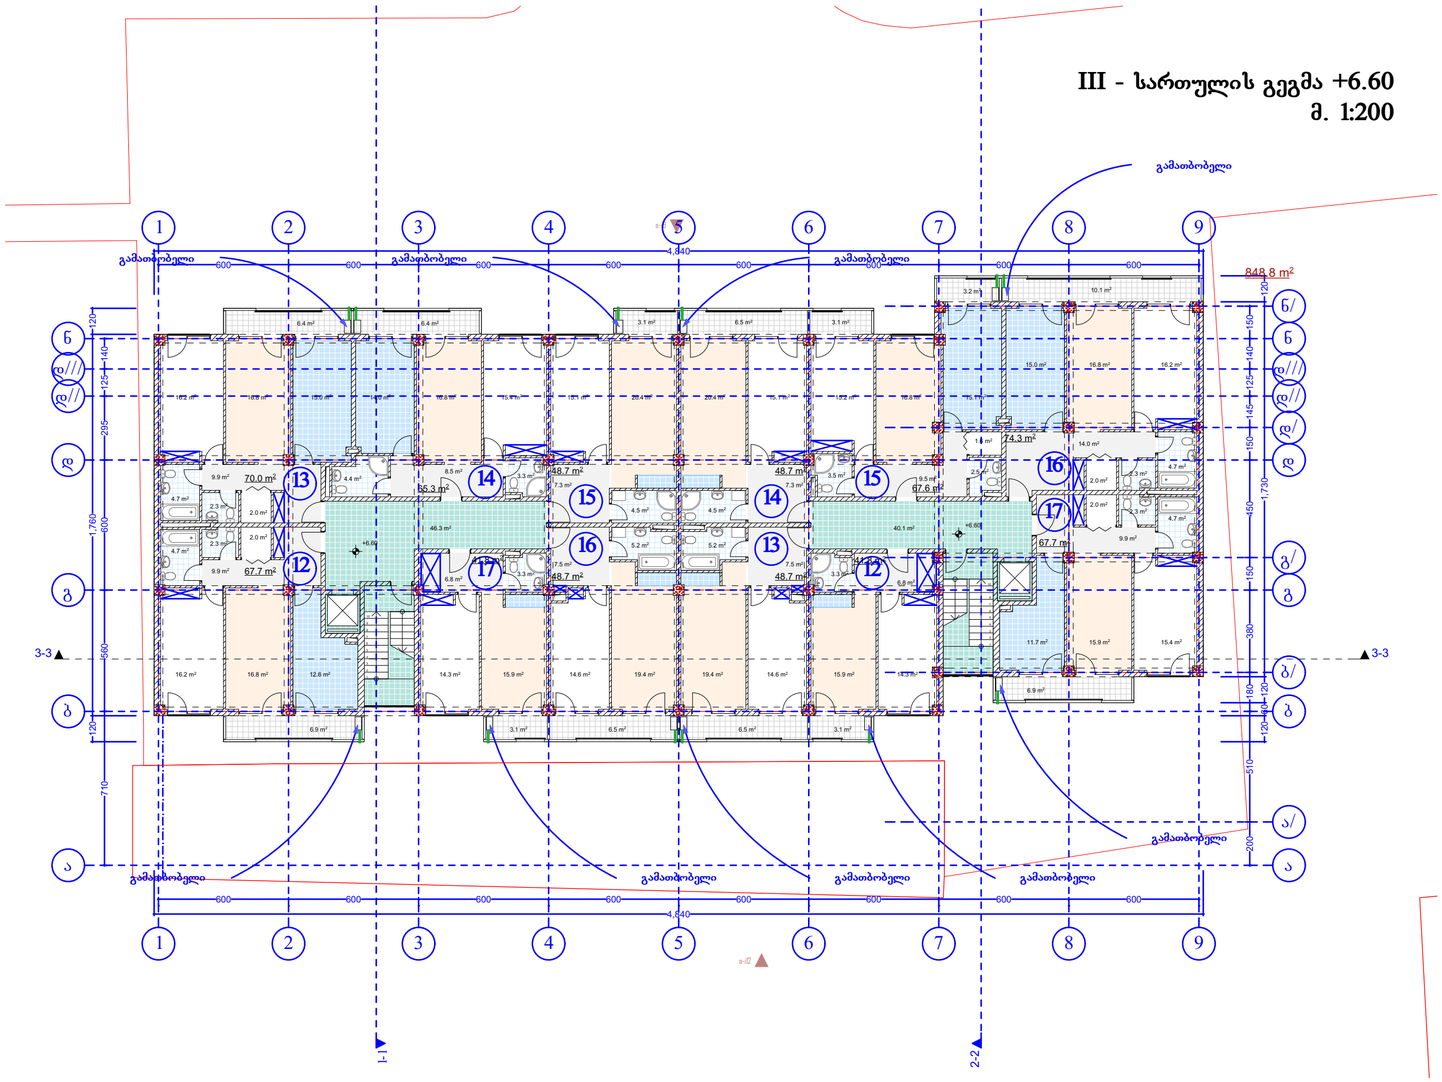

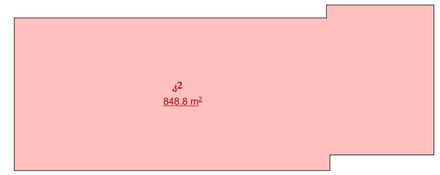

ექსპლიკაცია:

პირობითი აღნიშვნები:

შენიშვნები:

AB5

შ. პ. ს. ეი ბი 5, არაყიშვილის ქ. 14, 0179 თბილისი

დირექტორი: დ. ლოსაბერიძე

არქიტექტორი: რ.ტყემალაძე

არქიტექტორი: დ. ლოსაბერიძე

დამკვეთი:

პროექტის სახელწოდება:

მრავალბინიანი საცხოვრებელი სახლი

ქ.თბილისი, ალ. ყაზბეგის გამზირი №34

არქიტექტურული ნაწილი


ნახაზი:

A ბლოკი. IV სართულის გეგმა

ფურცელი: A.05 (30)

მასშტაბი: 1:200, 1:500 ფორმატი: A2

8/14/2014

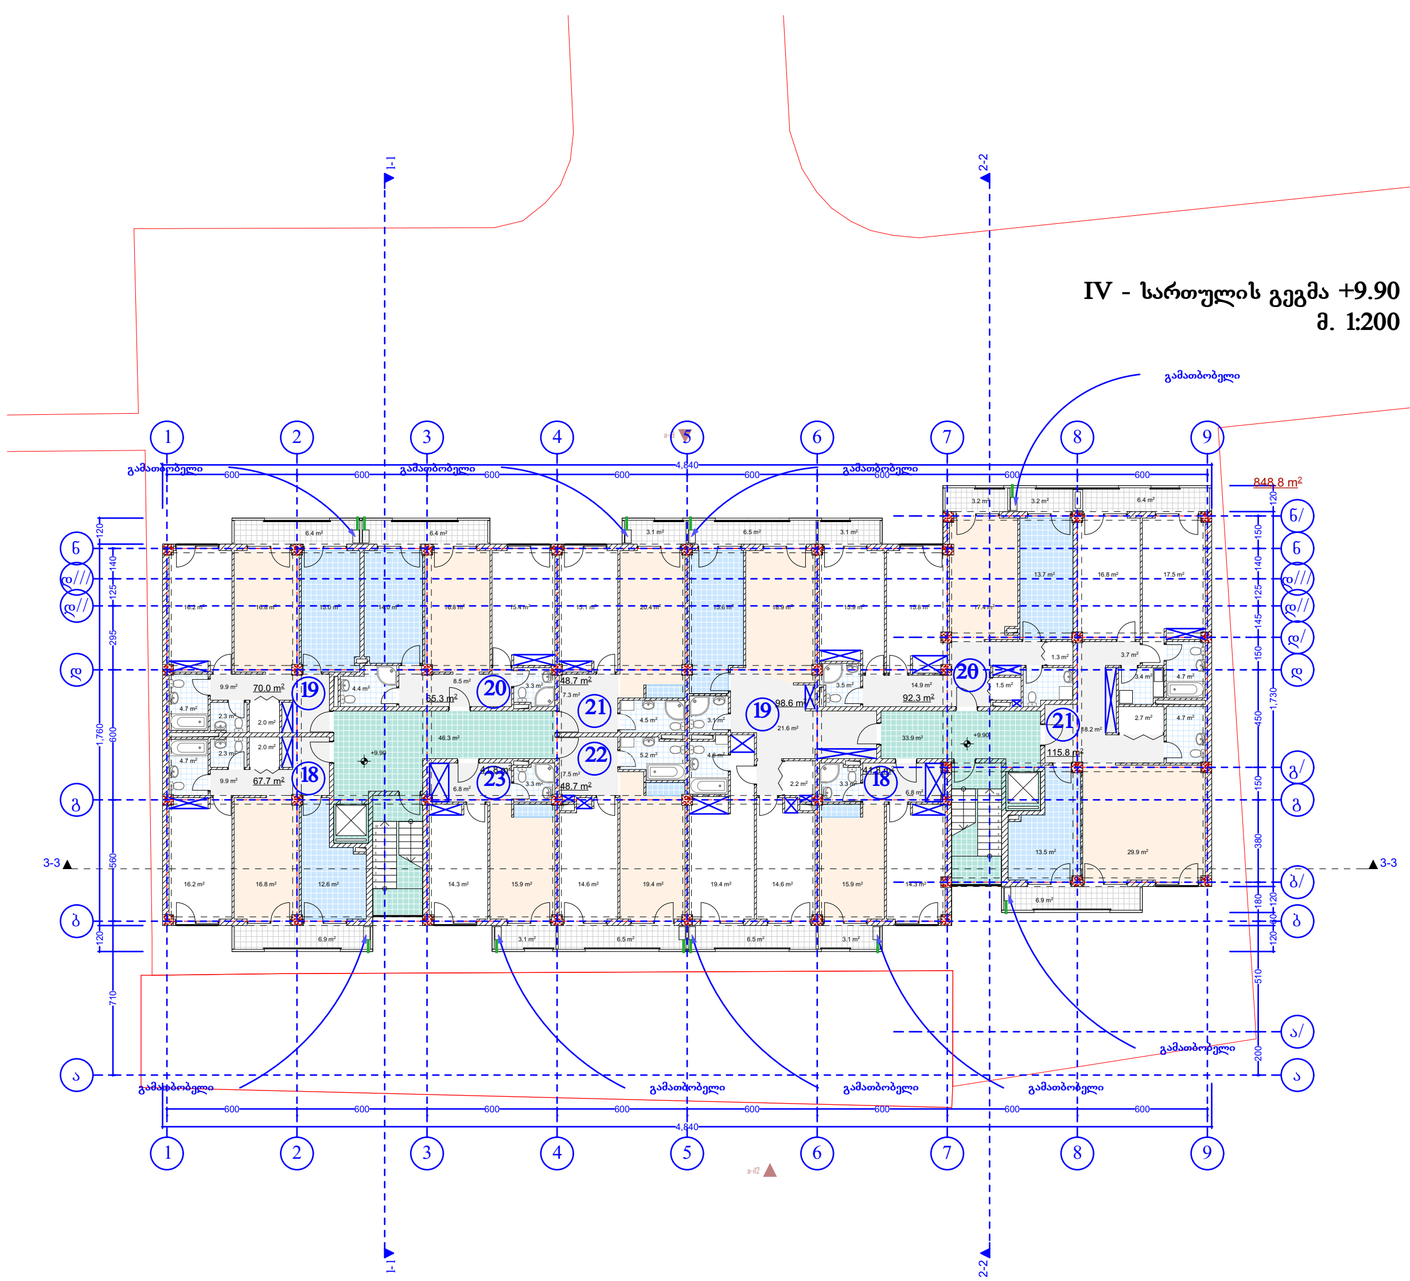

IV - სართულის გეგმა +9.90
მ. 1:200

ექსპლიკაცია:

პირობითი აღნიშვნები:

შენიშვნები:

AB5

შ. პ. ს. ეი ბი 5, არაყიშვილის ქ. 14, 0179 თბილისი

დირექტორი: დ. ლოსაბერიძე

არქიტექტორი: რ.ტყემალაძე

არქიტექტორი: დ. ლოსაბერიძე

დამკვეთი:

პროექტის სახელწოდება:

მრავალბინიანი საცხოვრებელი სახლი

ქ.თბილისი, აღ. ყაზბეგის გამზირი №34

არქიტექტურული ნაწილი


ნახაზი:


A ბლოკი.V სართულის გეგმა

ფურცელი: A.06 (30)

მასშტაბი: 1:200, 1:500 ფორმატი: A2

8/14/2014

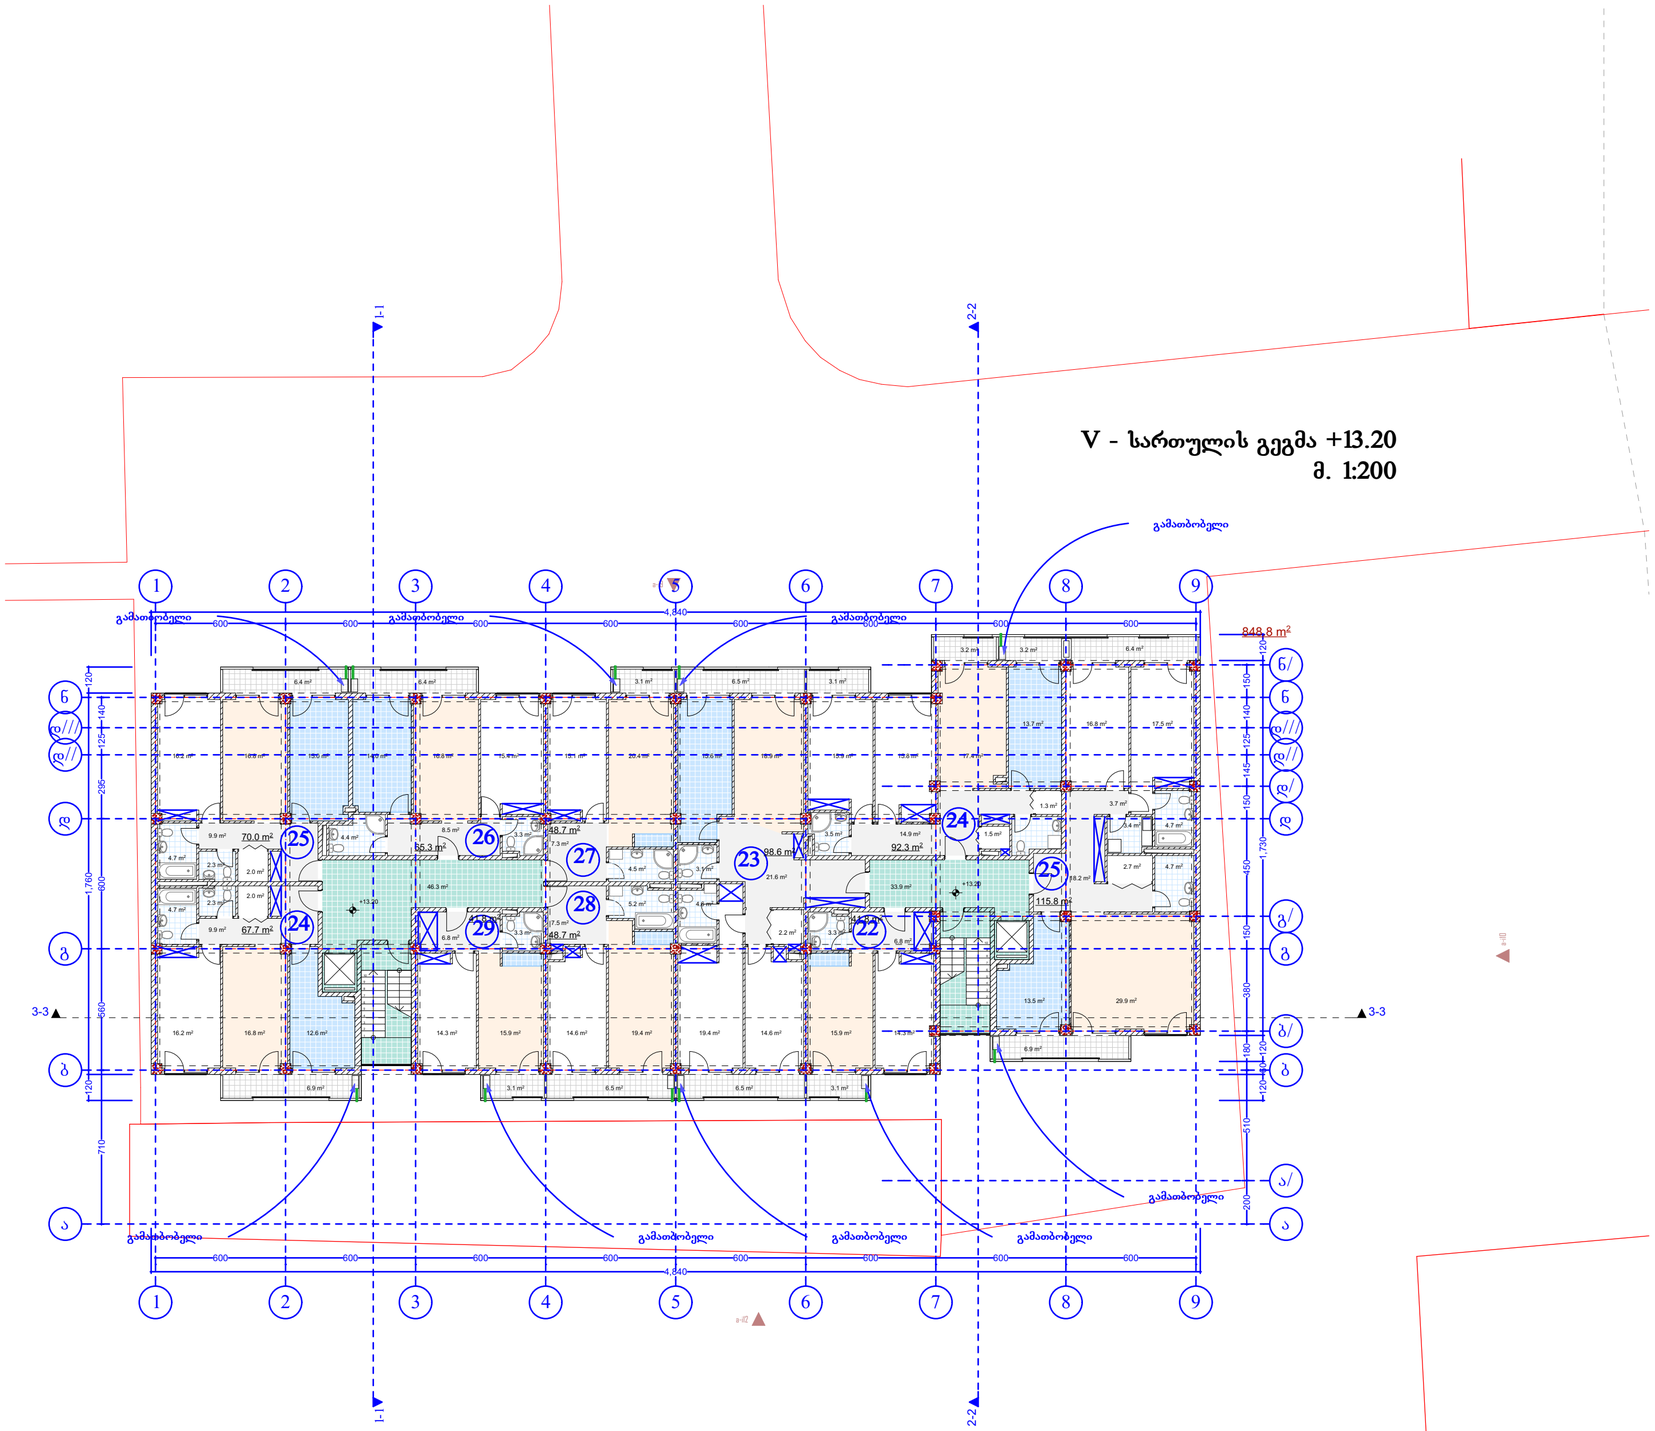

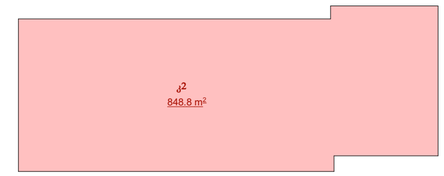

V - სართულის გეგმა +13.20
მ. 1:200

ექსპლიკაცია:

პირობითი აღნიშვნები:

შენიშვნები:

AB5

შ. პ. ს. ეი ბი 5, არაყიშვილის ქ. 14, 0179 თბილისი

დირექტორი: დ. ლოსაბერიძე
არქიტექტორი: რ.ტყემალაძე
არქიტექტორი: დ. ლოსაბერიძე

დამკვეთი:

პროექტის სახელწოდება:
მრავალბინიანი საცხოვრებელი სახლი
ქ.თბილისი, აღ. ყაზბეგის გამზირი №34


არქიტექტურული ნაწილი

ნახაზი:
A ბლოკი.VI სართულის გეგმა


ფურცელი: A.07 (30)

მასშტაბი: 1:200, 1:500 ფორმატი: A2

8/14/2014

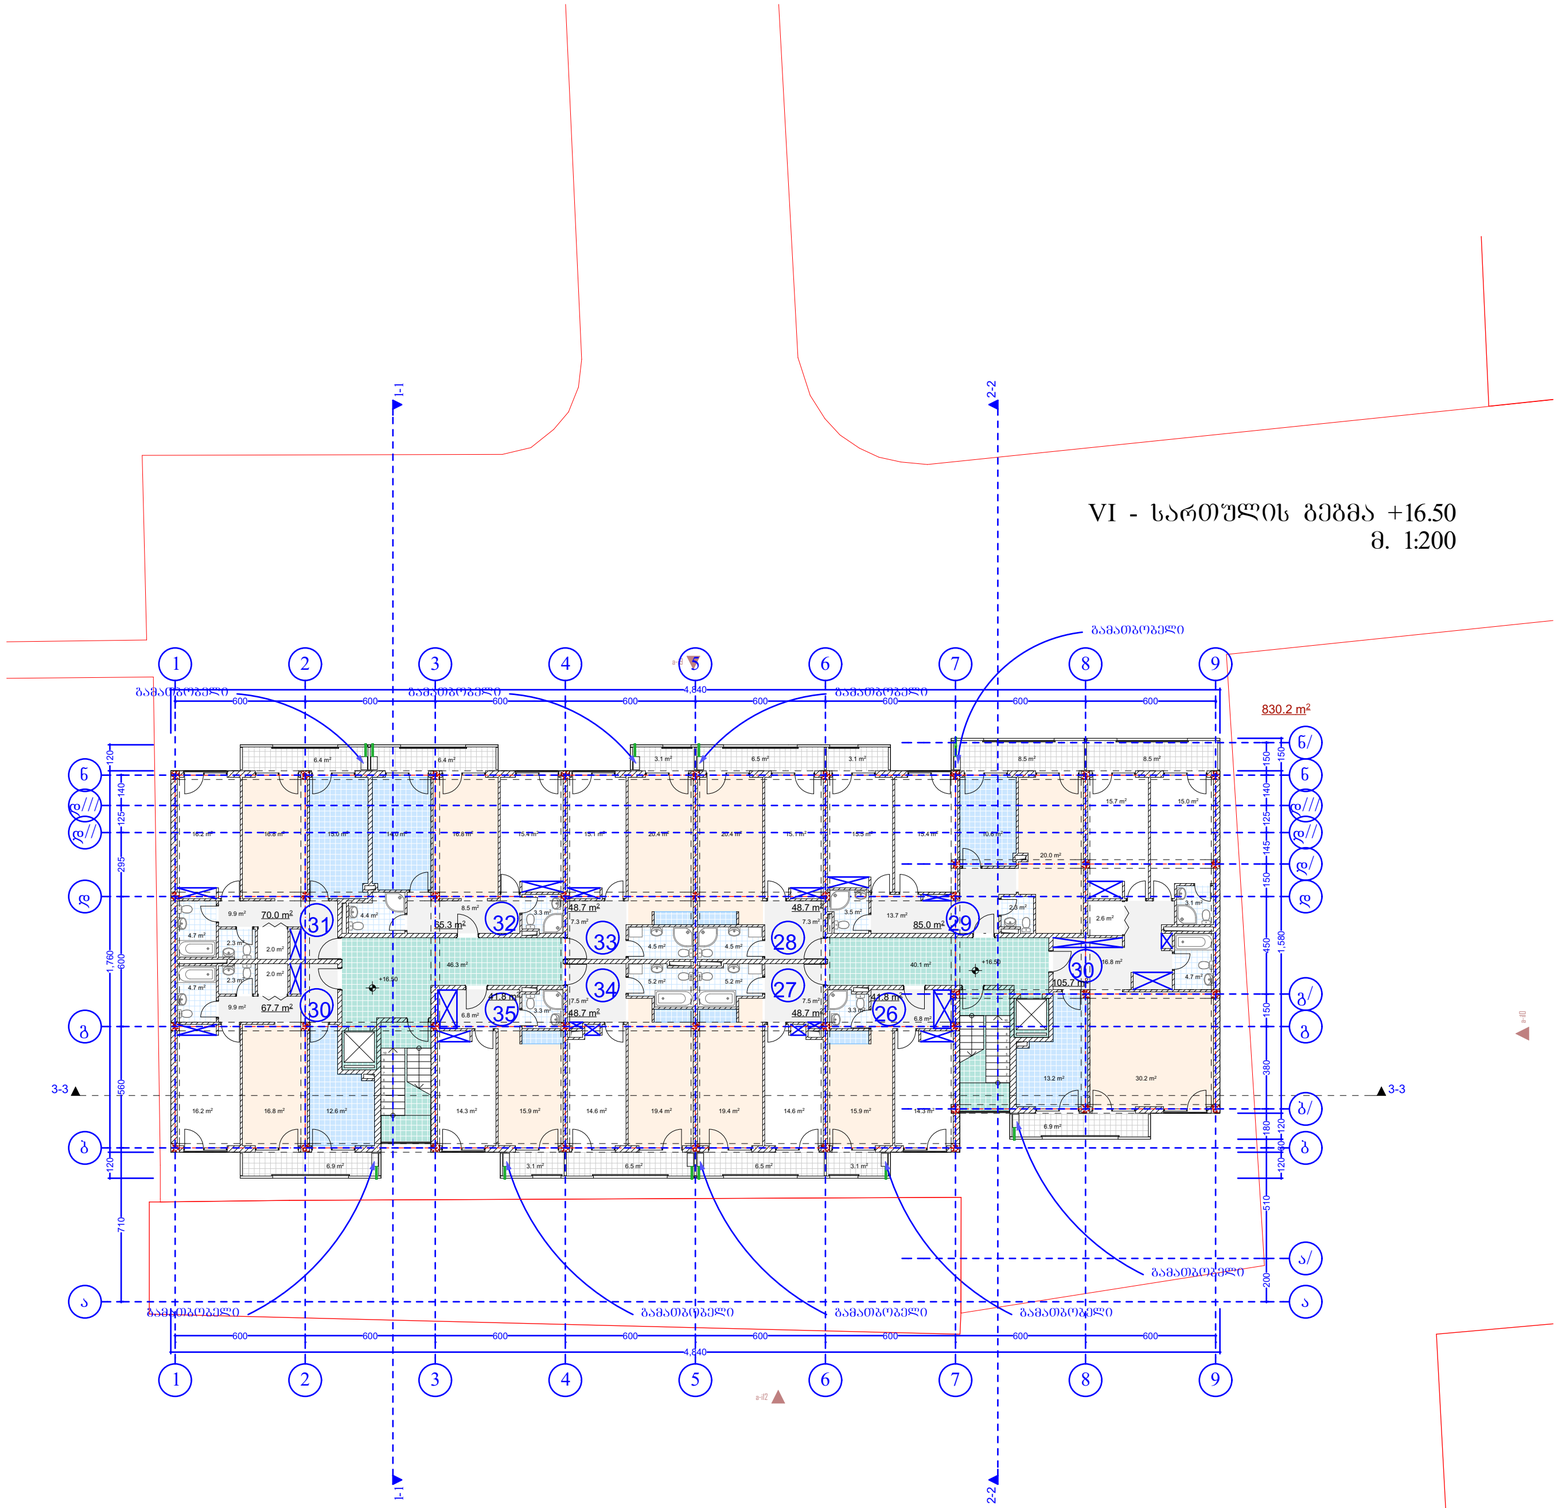

VI - სართულის გეგმა +16.50
მ. 1:200

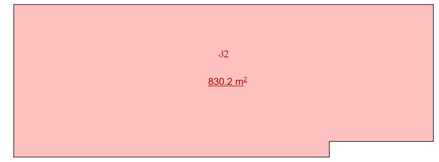

ექსპლიკაცია:

პირობითი აღნიშვნები:

შენიშვნები:

AB5

შ. პ. ს. ეი ბი 5, არაყიშვილის ქ. 14, 0179 თბილისი

დირექტორი: დ. ლოსაბერიძე
არქიტექტორი: რ.ტყემალაძე
არქიტექტორი: დ. ლოსაბერიძე

დამკვეთი:

პროექტის სახელწოდება:
მრავალბინიანი საცხოვრებელი სახლი
ქ.თბილისი, ალ. ყაზბეგის გამზირი №34


არქიტექტურული ნაწილი

ნახაზი:
A ბლოკი.VII სართულის გეგმა


ფურცელი: A.08 (30)

მასშტაბი: 1:200, 1:500 ფორმატი: A2

8/14/2014

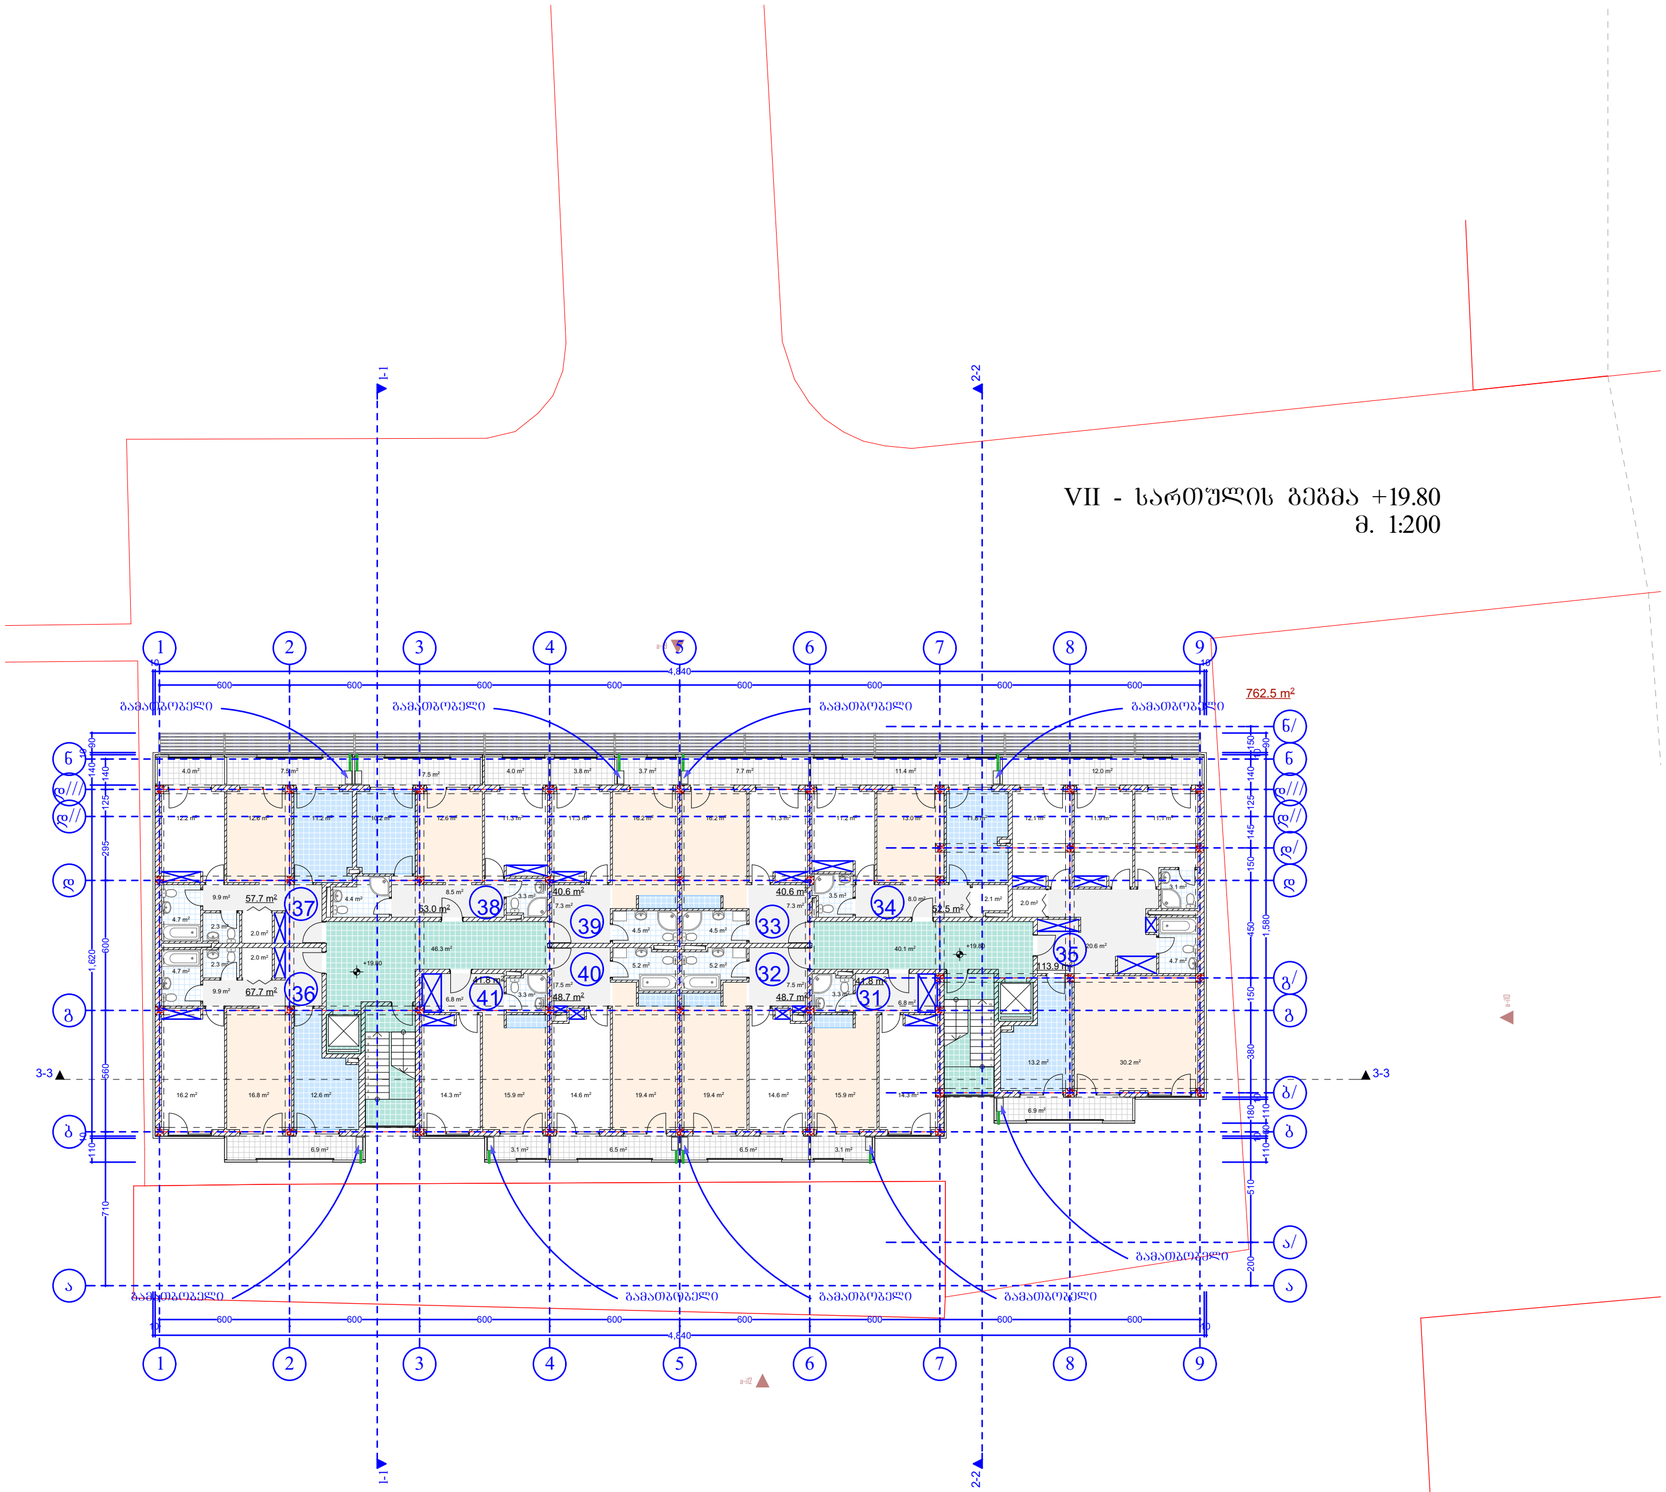

VII - სართულის გეგმა +19.80
მ. 1:200

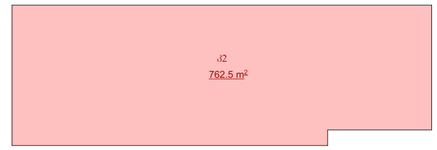

ექსპლიკაცია:

პირობითი აღნიშვნები:

შენიშვნები:

AB5

შ. პ. ს. ეი ბი 5, არაყიშვილის ქ. 14, 0179 თბილისი

დირექტორი: დ. ლოსაბერიძე
არქიტექტორი: რ.ტყემალაძე
არქიტექტორი: დ. ლოსაბერიძე

დამკვეთი:

პროექტის სახელწოდება:
მრავალბინიანი საცხოვრებელი სახლი
ქ.თბილისი, ალ. ყაზბეგის გამზირი №34


არქიტექტურული ნაწილი

ნახაზი:
A ბლოკი.VIII სართულის გეგმა


ფურცელი: A.09 (30)

მასშტაბი: 1:200, 1:500 ფორმატი: A2

8/14/2014

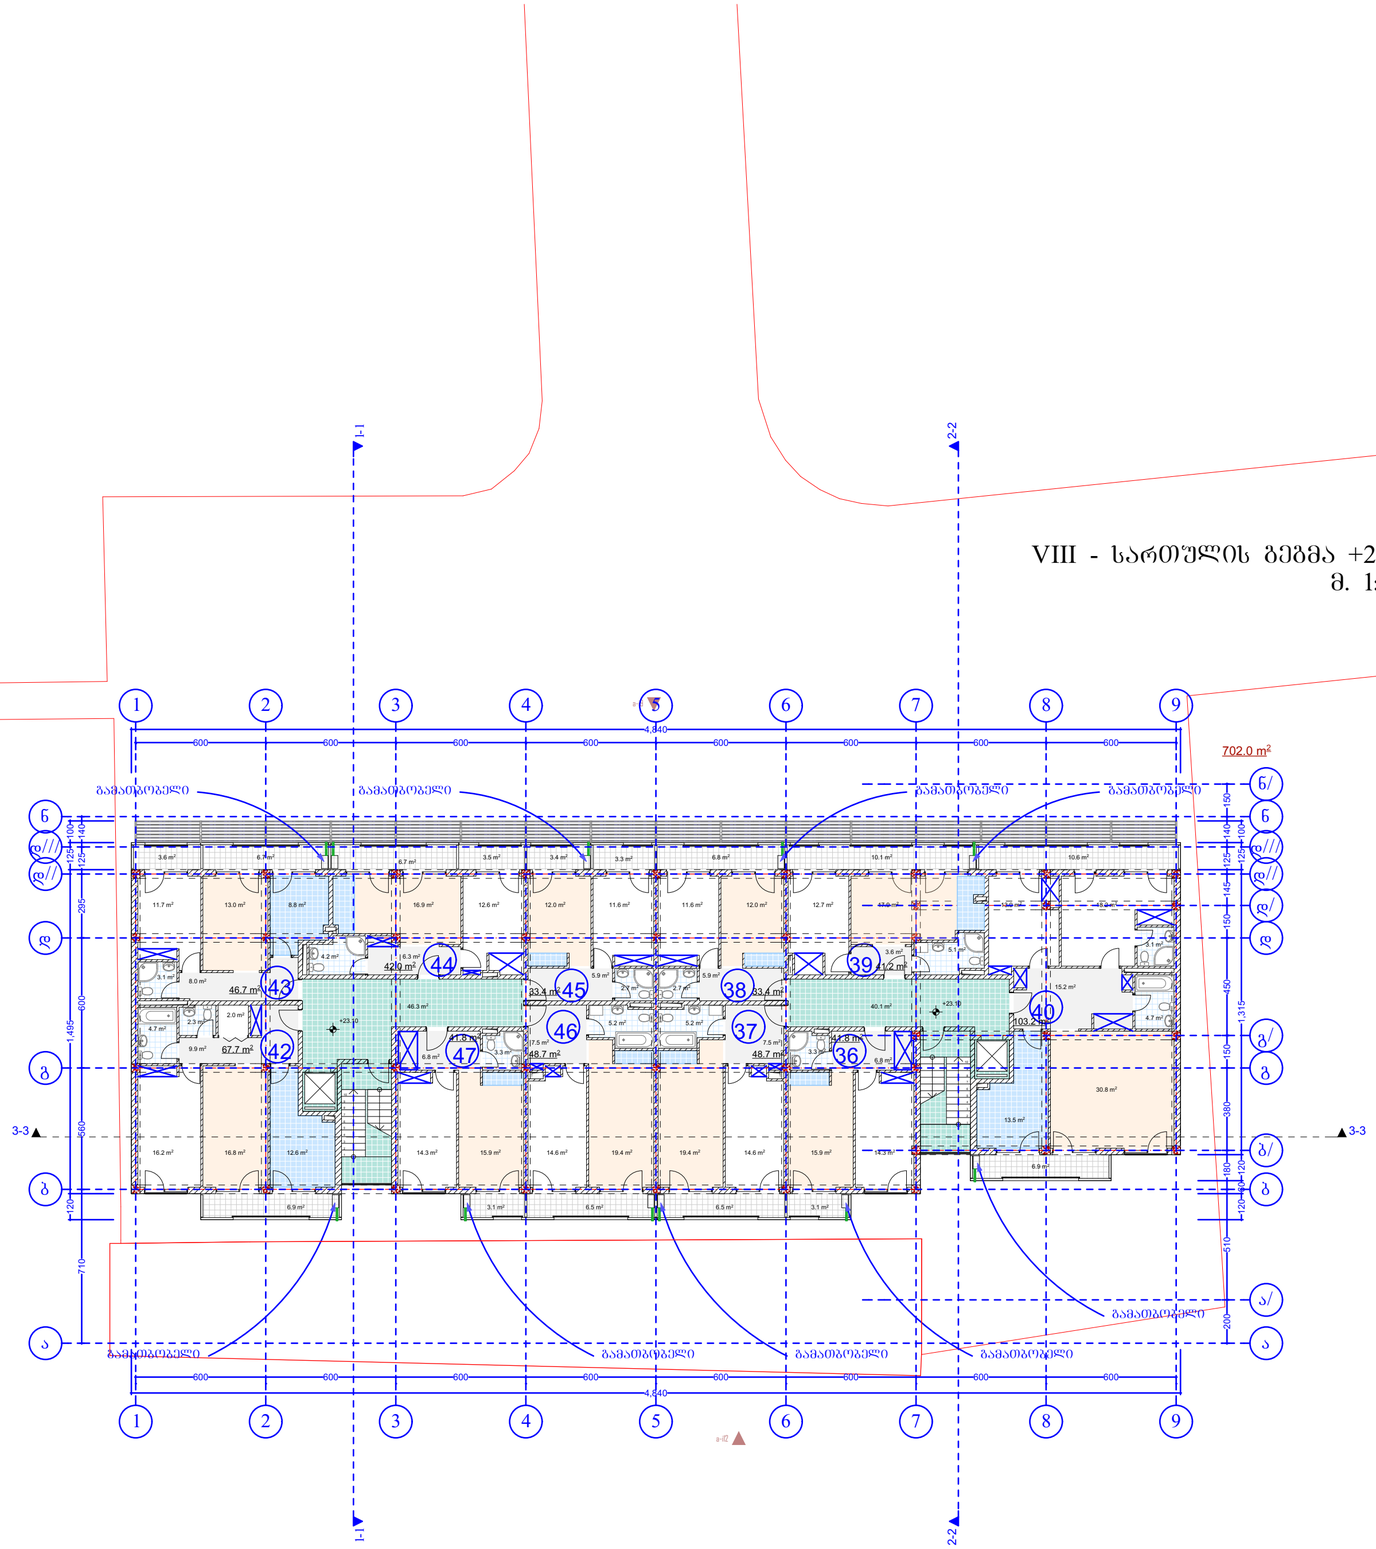

VIII - სართულის გეგმა +23.10
მ. 1:200

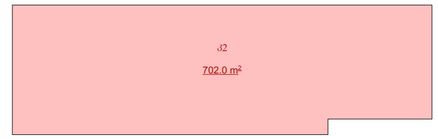

ა2 = 6538.7 მ2

ექსპლიკაცია:

პირობითი აღნიშვნები:

შენიშვნები:

AB5

შ. პ. ს. ეი ბი 5, არაყიშვილის ქ. 14, 0179 თბილისი

დირექტორი: დ. ლოსაბერიძე
არქიტექტორი: რ.ტყემალაძე
არქიტექტორი: დ. ლოსაბერიძე
დამკვეთი:

პროექტის სახელწოდება:
მრავალბინიანი საცხოვრებელი სახლი
ქ.თბილისი, ალ. ყაზბეგის გამზირი №34


არქიტექტურული ნაწილი

ნახაზი:
A ბლოკი. არასრულყოფილი სართულის გეგმა

ფურცელი: A.10 (30)

მასშტაბი: 1:200, 1:500 ფორმატი: A2

8/14/2014

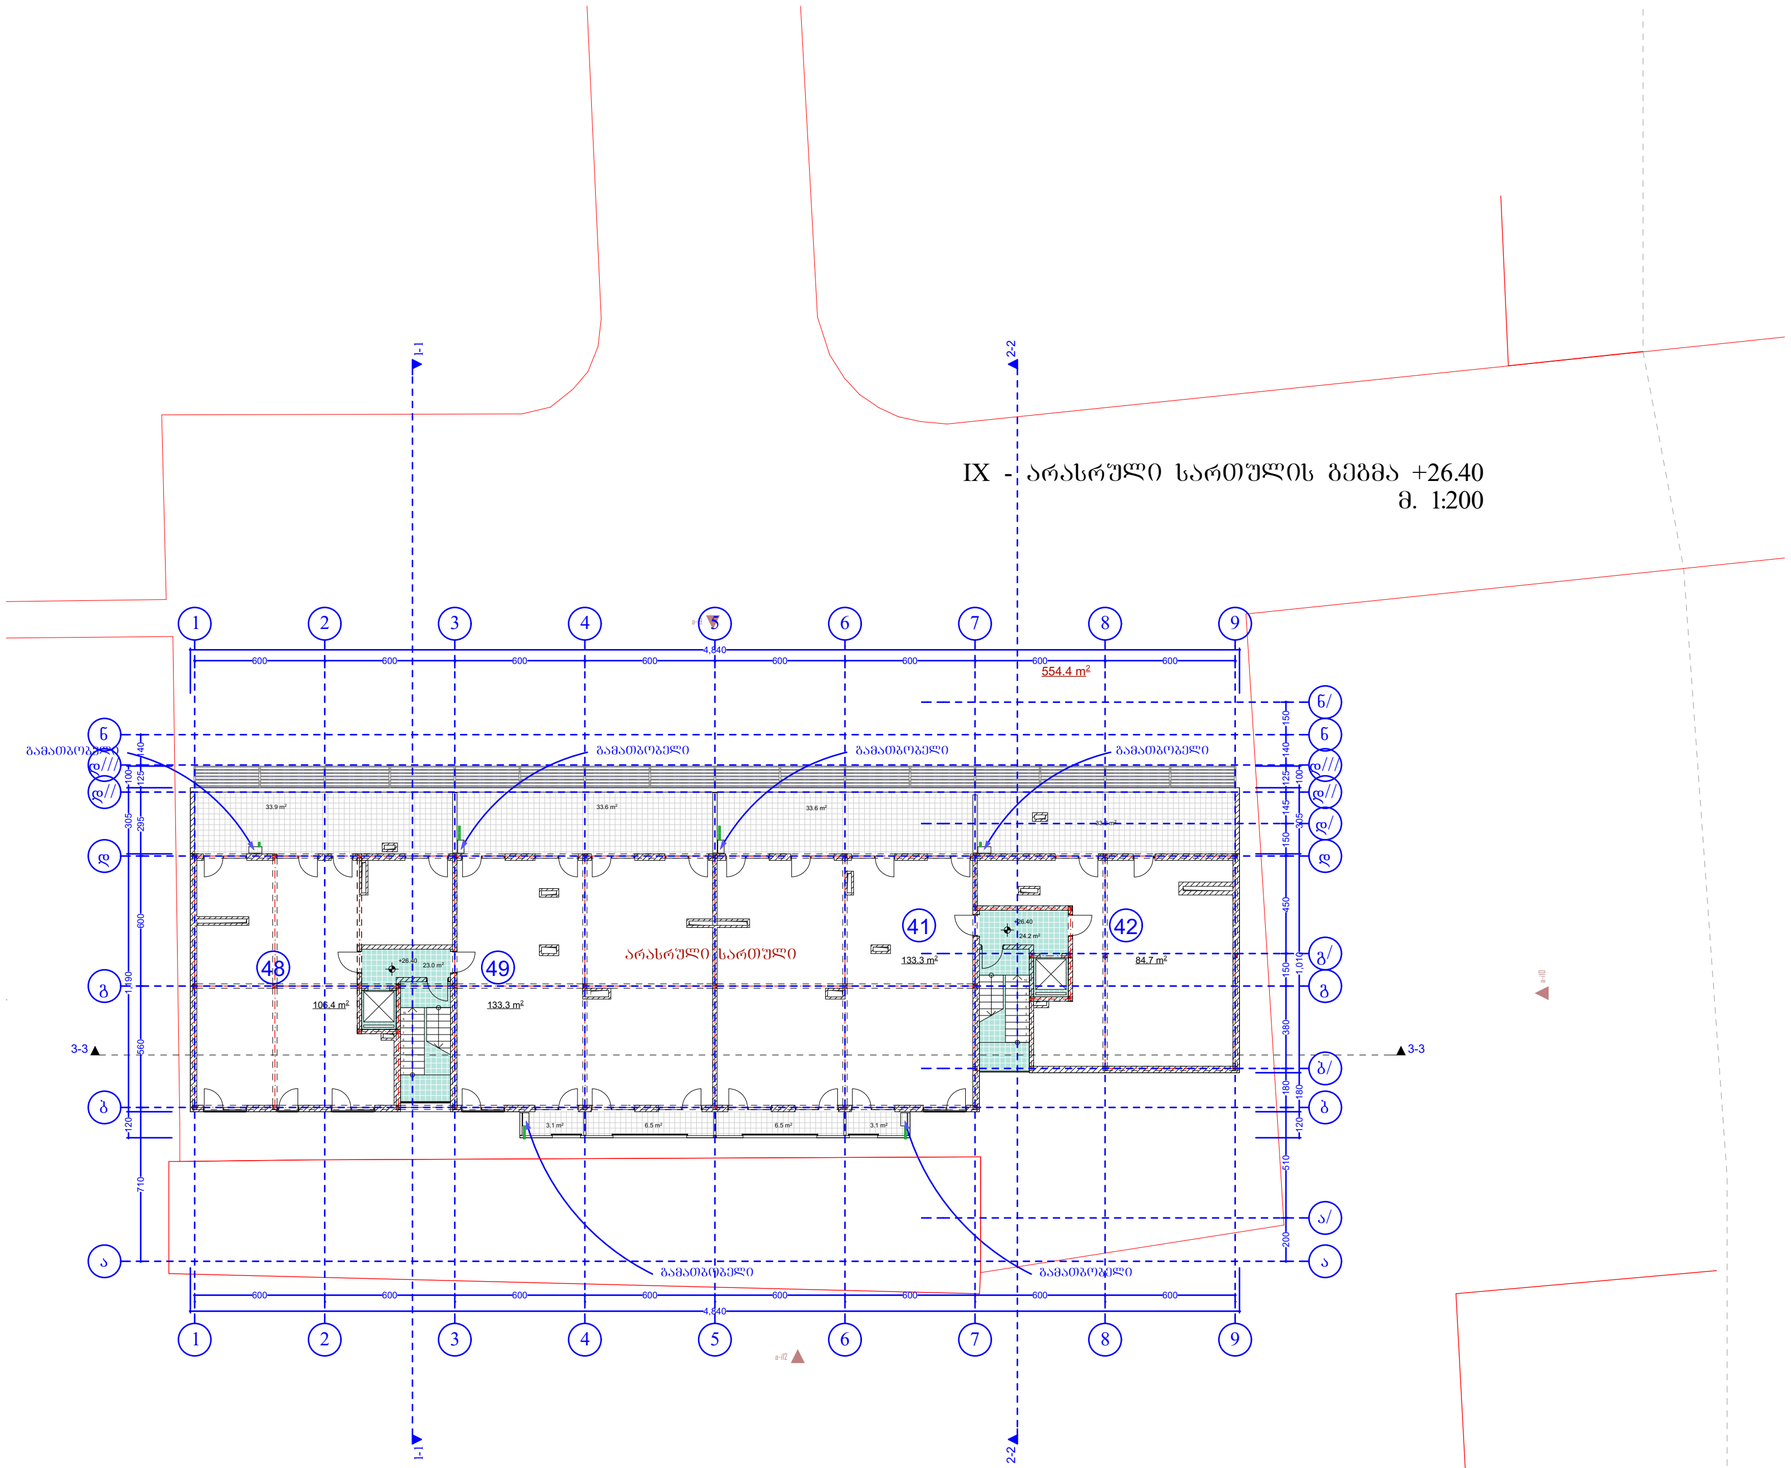

IX - არასრული სართულის გეგმა +26.40
მ. 1:200

ექსპლიკაცია:

პირობითი აღნიშვნები:

შენიშვნები:

AB5

შ. პ. ს. ეი ბი 5, არაგაშვილის ქ. 14, 0179 თბილისი

დირექტორი: დ. ლოსაბერიძე
არქიტექტორი: რ.ტყემალაძე
არქიტექტორი: დ. ლოსაბერიძე
დამკვეთი:

პროექტის სახელწოდება:
მრავალბინიანი საცხოვრებელი სახლი
ქ.თბილისი, ალ. ყაზბეგის გამზირი №34


არქიტექტურული ნაწილი

ნახაზი:
გადახურვის გეგმა

ფურცელი: A.11 (30)

მასშტაბი: 1:200 ფორმატი: A2

8/14/2014

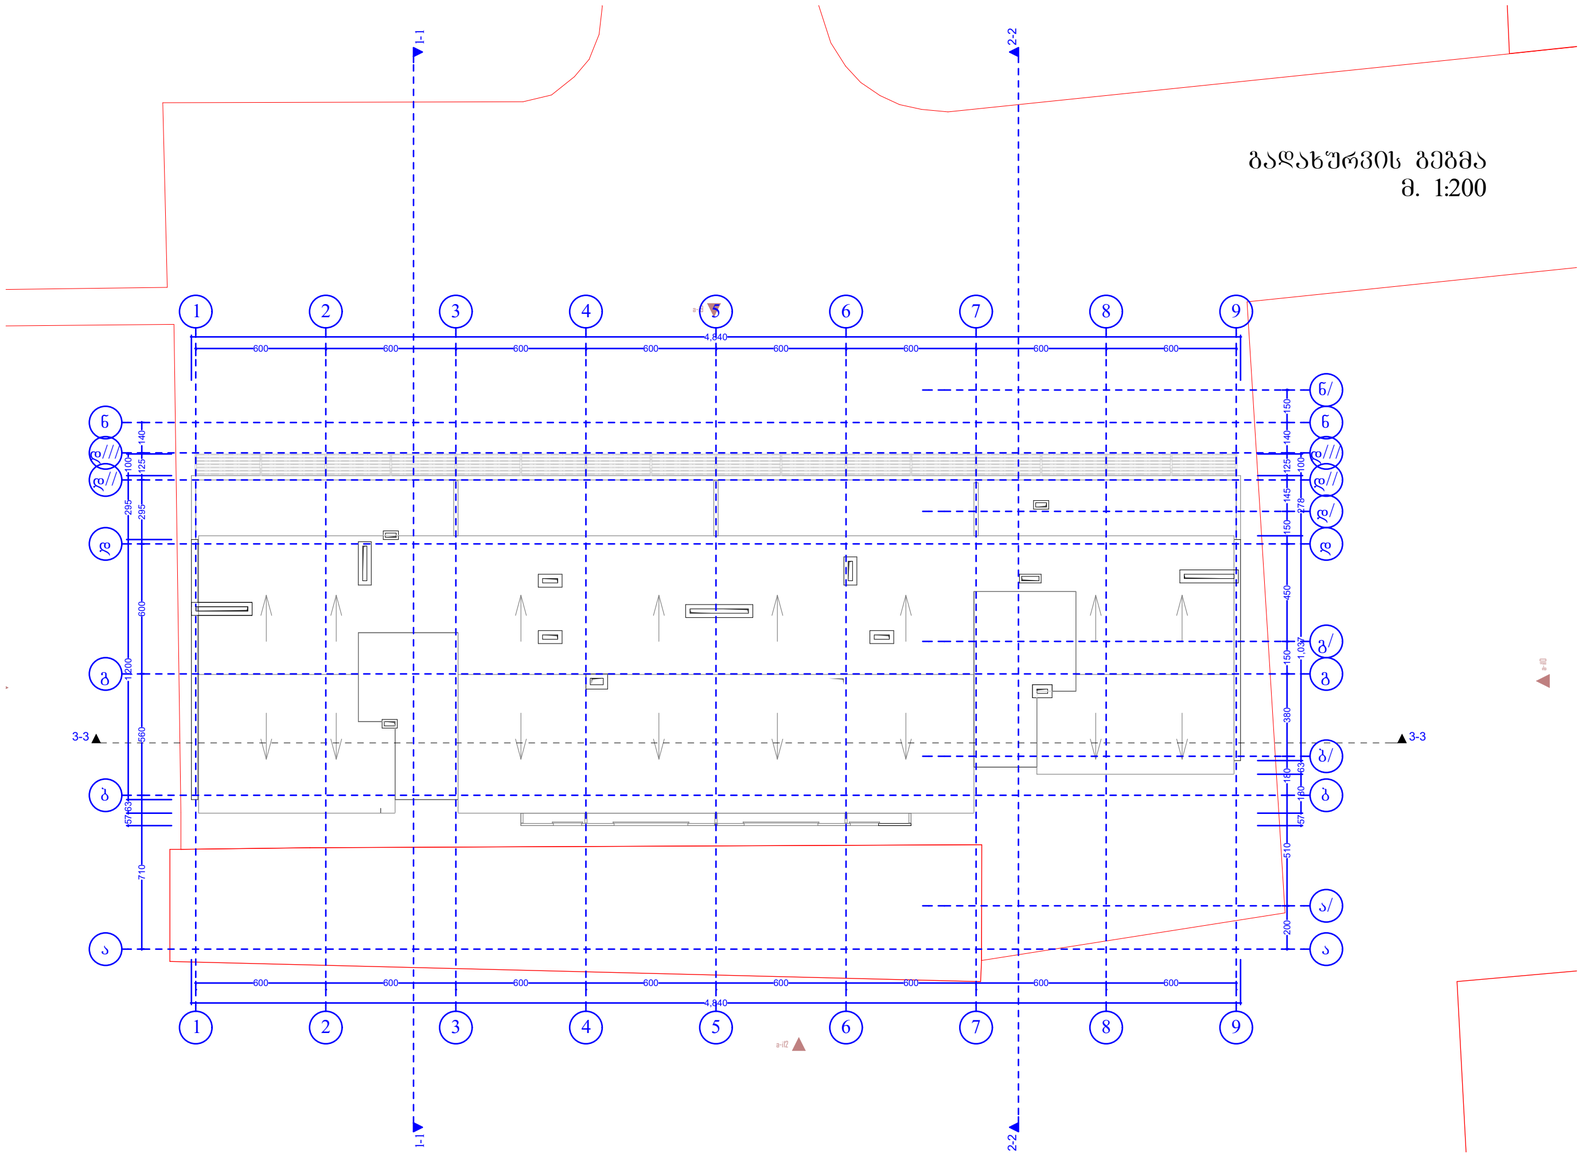

გადახურვის გეგმა
მ. 1:200

ექსპლიკაცია:

პირობითი აღნიშვნები:

შენიშვნები:

AB5

შ. პ. ს. ეი ბი 5, არაჟიშვილის ქ. 14, 0179 თბილისი

დირექტორი: დ. ლოსაბერიძე
არქიტექტორი: რ.ტყემალაძე
არქიტექტორი: დ. ლოსაბერიძე

დამკვეთი:

პროექტის სახელწოდება:
მრავალბინიანი საცხოვრებელი სახლი
ქ.თბილისი, ალ. ყაზბეგის გამზირი №34

არქიტექტურული ნაწილი

ნახაზი:
გადახურვის გეგმა

ფურცელი: A.12 (30)

მასშტაბი: 1:200 ფორმატი: A2

8/14/2014