
გენ-გეგმა მ. 1:500

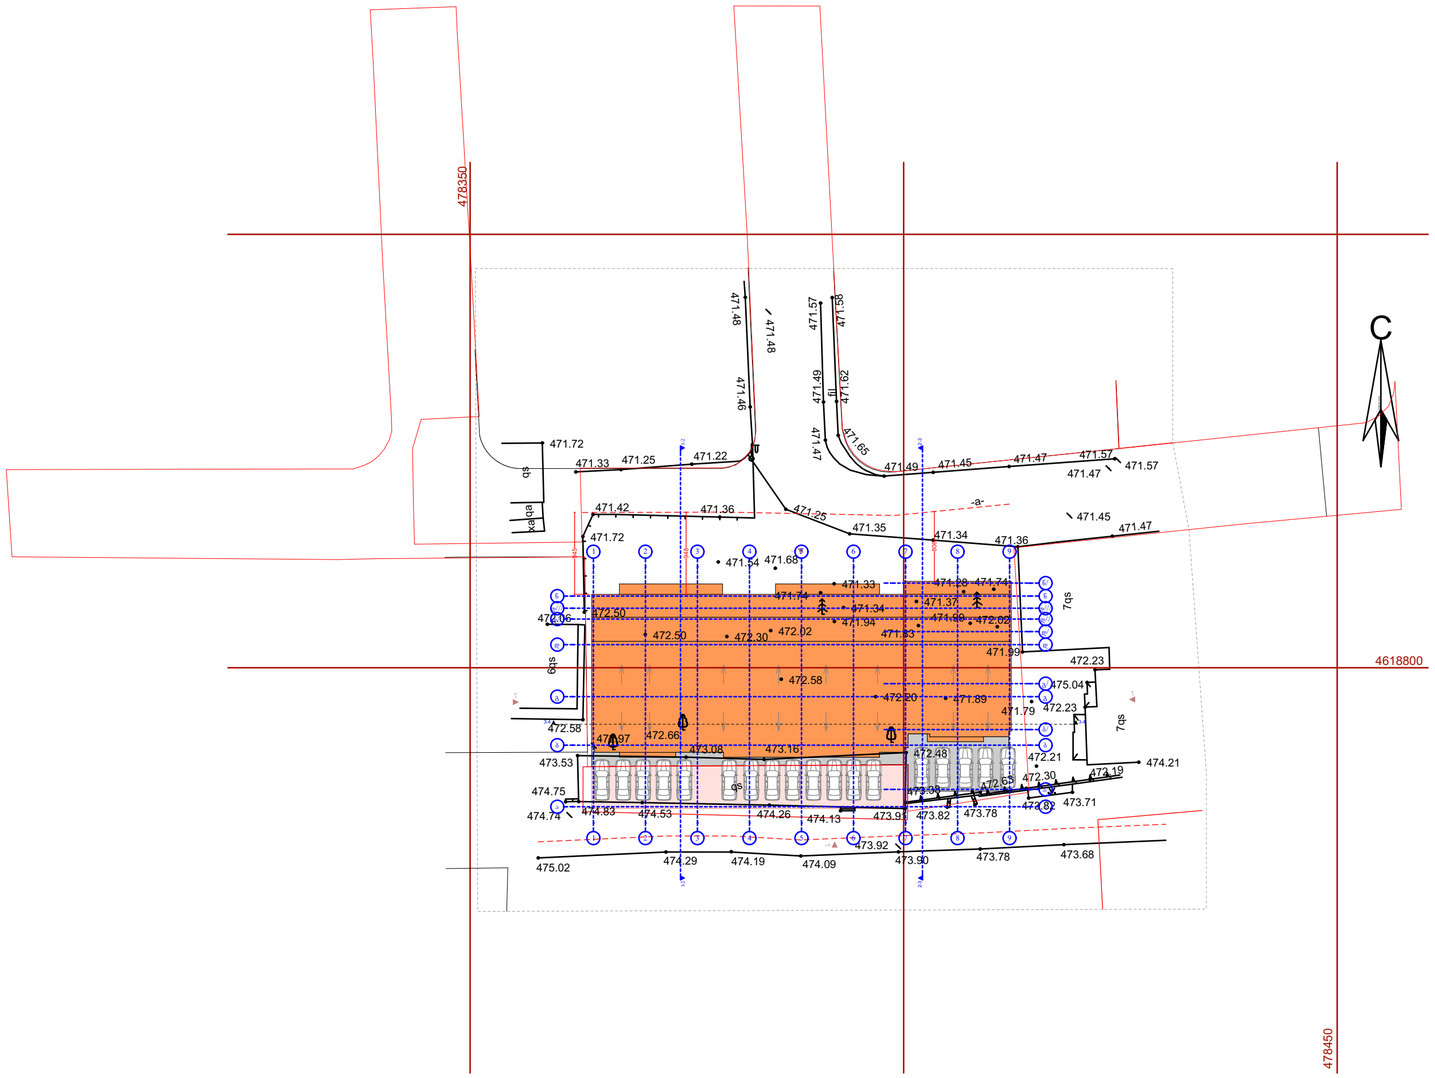

ექსპლიკაცია:

პირობითი აღნიშვნები:

შენიშვნები:

AB5

შ. პ. ს. ეი ბი 5, არაყიშვილის ქ. 14, 0179 თბილისი

დირექტორი: დ. ლოსაბერიძე

არქიტექტორი: რ.ტყემალაძე

არქიტექტორი: დ. ლოსაბერიძე

დამკვეთი:

პროექტის სახელწოდება:

მრავალბინიანი საცხოვრებელი სახლი

ქ.თბილისი, ალ. ყაზბეგის გამზირი №34

არქიტექტურული ნაწილი

ნახაზი:

Საყოუტ

ფურცელი: A.13 (32)

მასშტაბი: 1:500 ფორმატი: A2

8/14/2014

ტოპო გეგმა მ 1:500

