ფორმატი ა-3	თბილისი 2014წ.	
	დაკვეთა №19	
პირობითი ნიშნები		

I სართულის გეგმა მ1:100

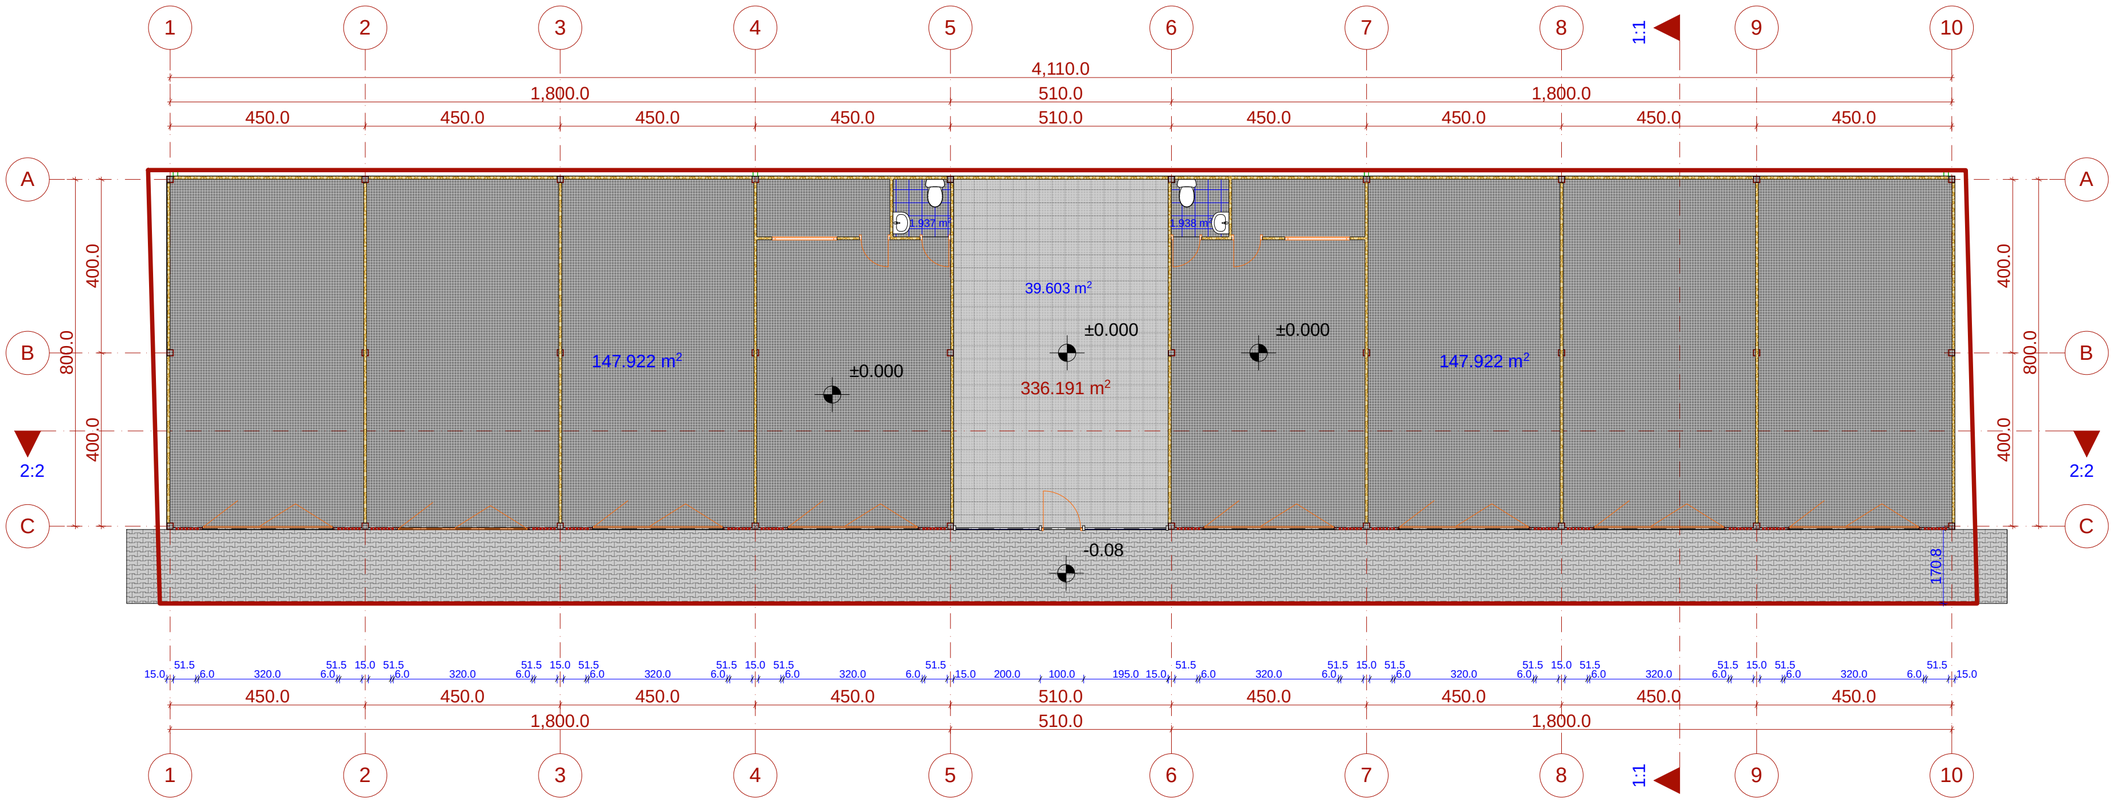

შეასრულა		
არქ. ნიკოლოზ მაღალაშვილი		
პროექტის სახელწოდება		
ინდივიდუალური საცხოვრებელი სახლი სოფელ დიღომში		
დირექტორი	კ.იაშვილი	
პროექტის ავტორი	ნ.მაღალაშვილი	
პროექტის.მთ.არქ	კ.იაშვილი	
დაამუშავა	ნ.მაღალაშვილი	
შეამოწმა	კ.იაშვილი	
მ=1:100	ფურც.	ფ.

ფორმატი ა-3	თბილისი 2014წ.	
	დაკვეთა №19	
პირობითი ნიშნები		

გადახურვის გეგმა მ1:100

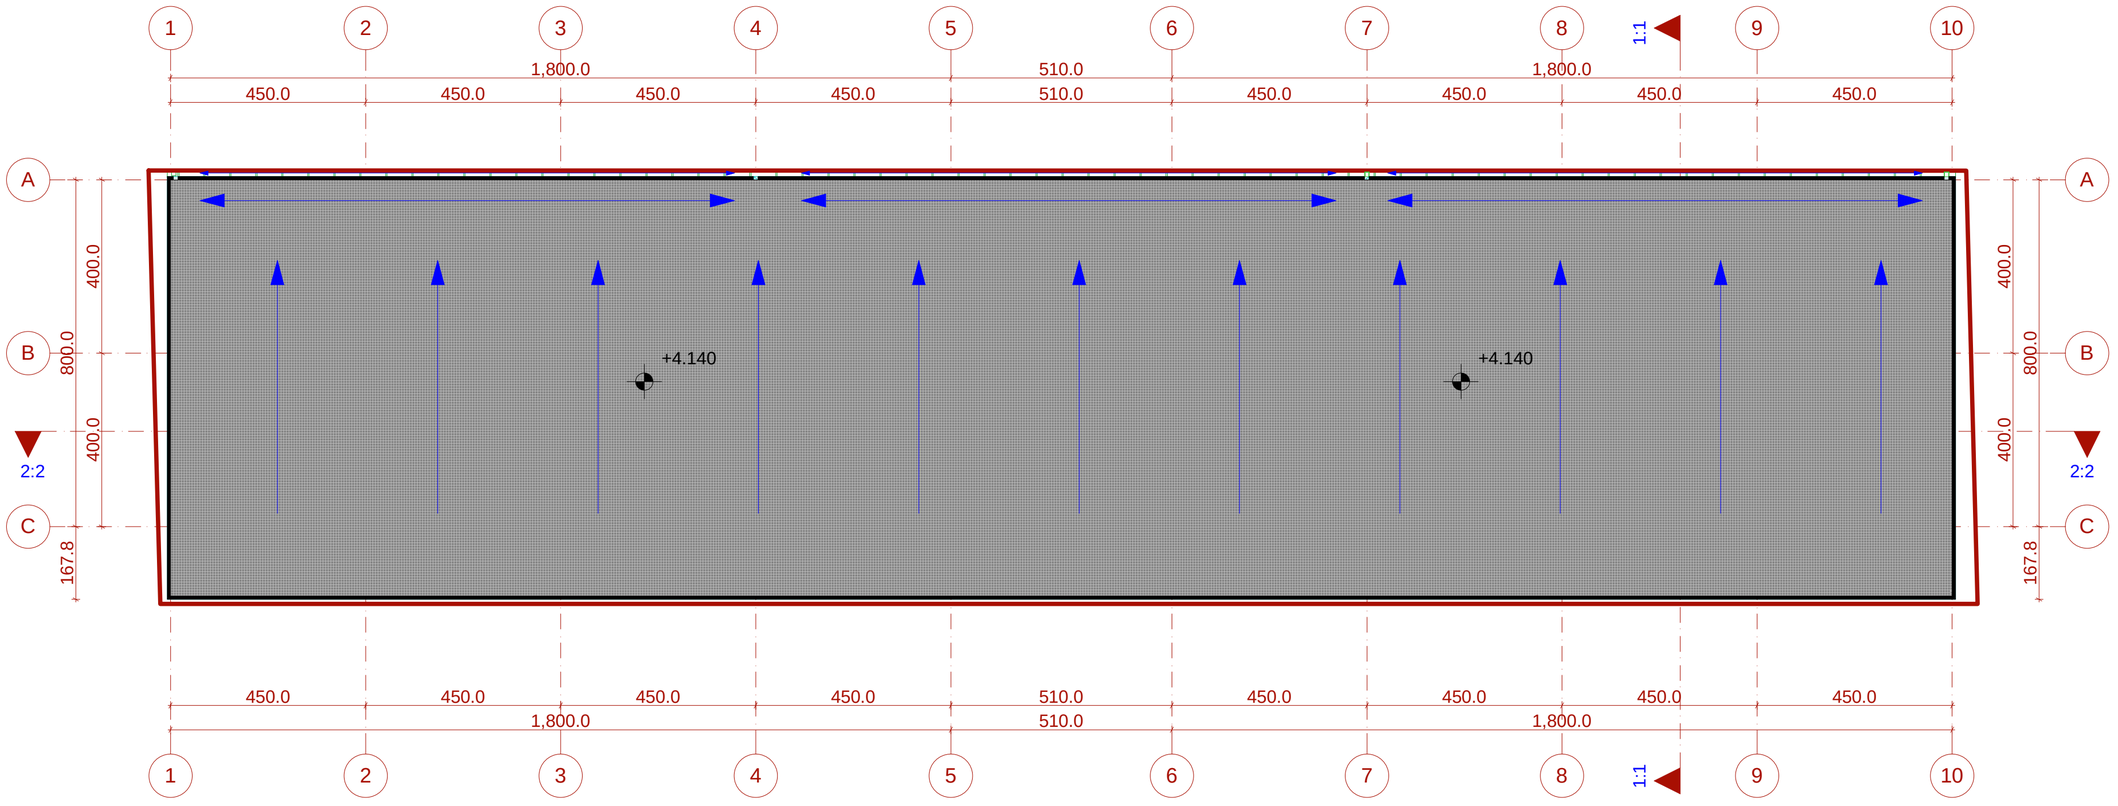

შეასრულა		
არქ. ნიკოლოზ მალალაშვილი		
პროექტის სახელწოდება		
ინდივიდუალური საცხოვრებელი სახლი სოფელ დიღომში		
დირექტორი	კ.ია შვილი	
პროექტის ავტორი	ნ.მალალაშვილი	
პროექტის მთ.არქ	კ.ია შვილი	
დაამუშავა	ნ.მალალაშვილი	
შეამოწმა	კ.ია შვილი	
მ=1:100	ფურც.	ფ.