

ბეგმა -2.95 მიშნულზე

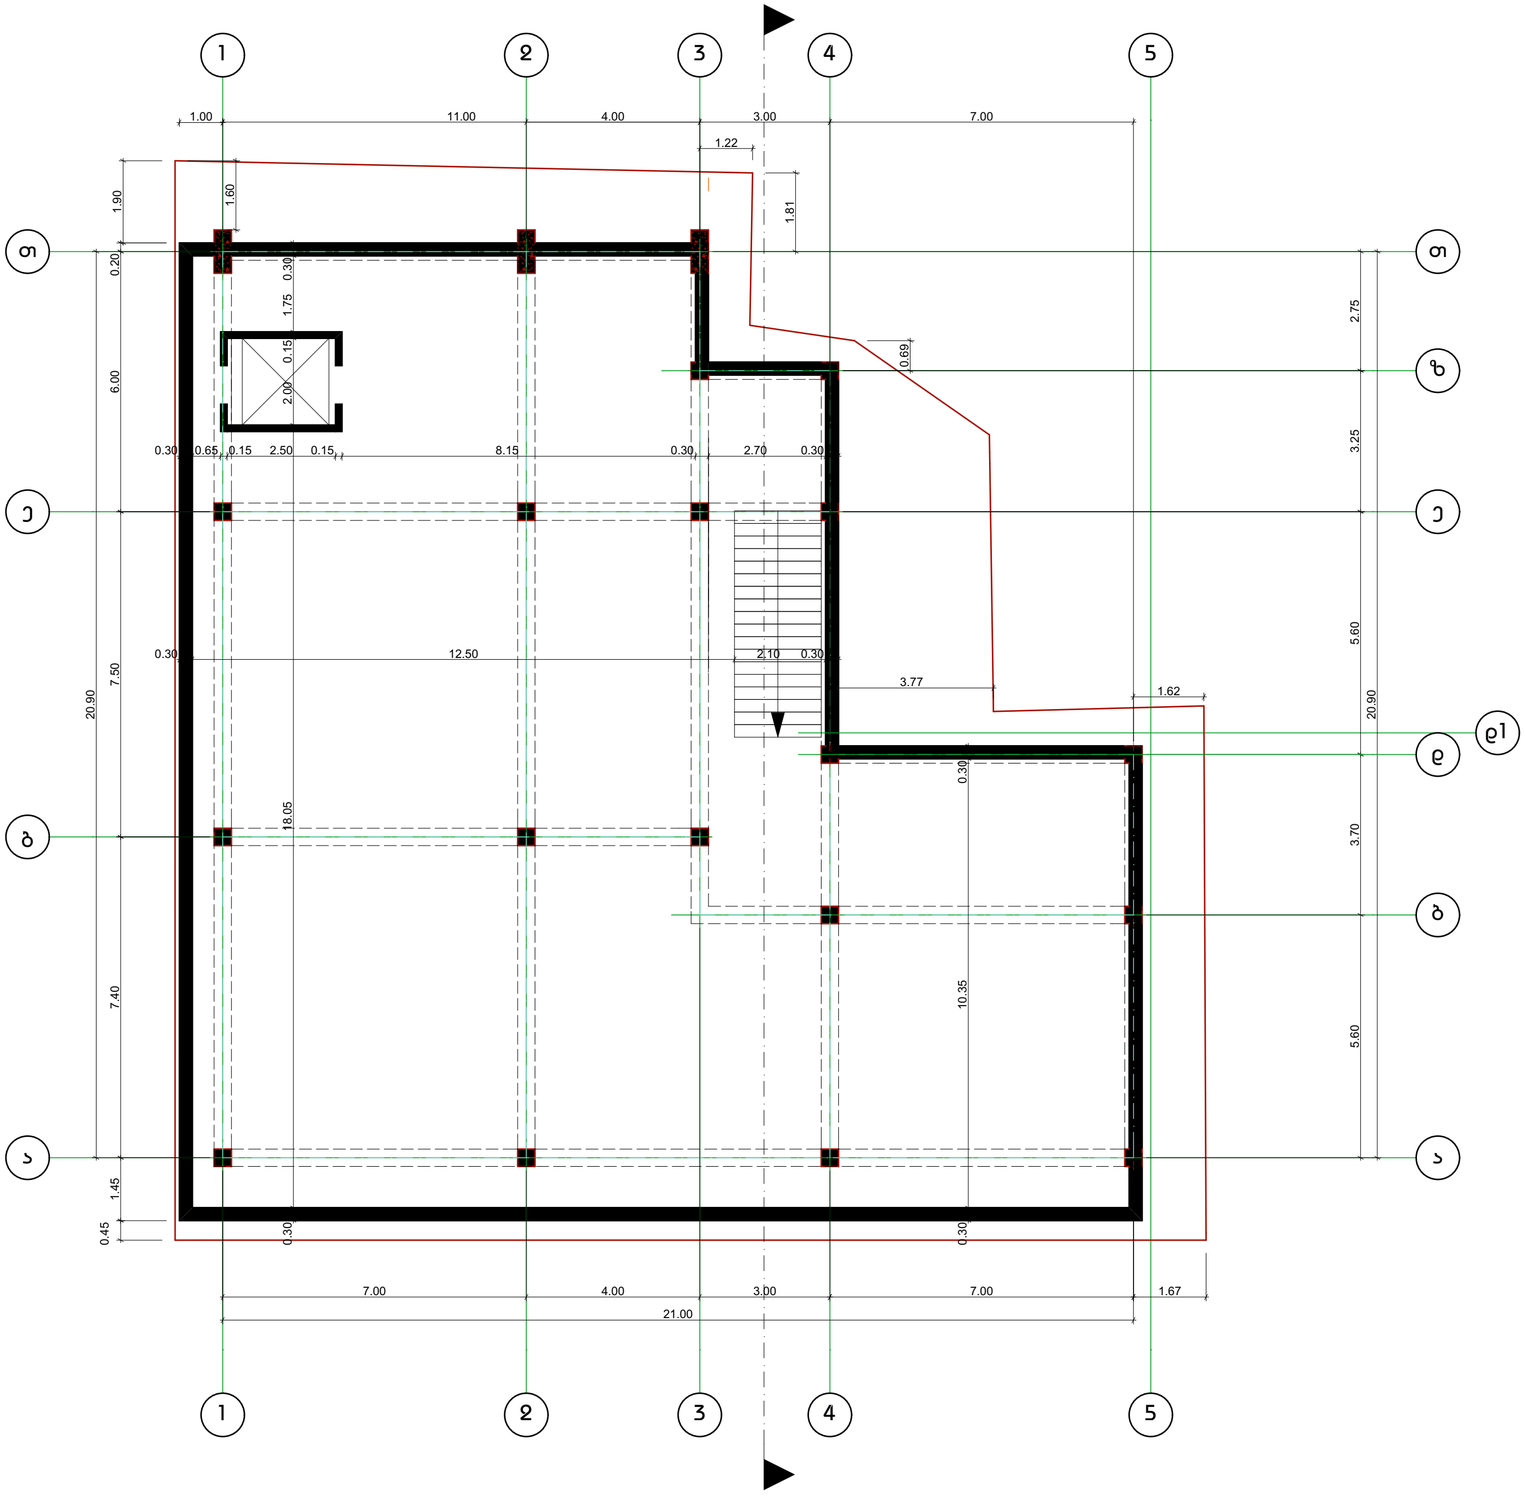

სტადია	ჯი.
ფურცელი	1
თარიღი	აგვისტო 2014
დირექტორი	
დ.ვაშაყიძე	
მთ.არქიტექტორი	
დ.ვაშაყიძე	
არქიტექტორი	
ა.ნოდია	
მკასხარა	
ა.ნოდია	
ნახაზი	ბეგმა 0.00 ნიშნულზე
მასშტაბი	1:100
პროექტის სახელწოდება	სავაჭრო ცენტრი
მისამართი	ბორჩის ქუჩა N1
დამკვეთი	შ.პ.ს "ილორდანე"
შენიშვნა	
ბეგმა -2.95 მიშნულზე	
ფურცელი A3	


1 სართულის გეგმა 0.00 =447.74

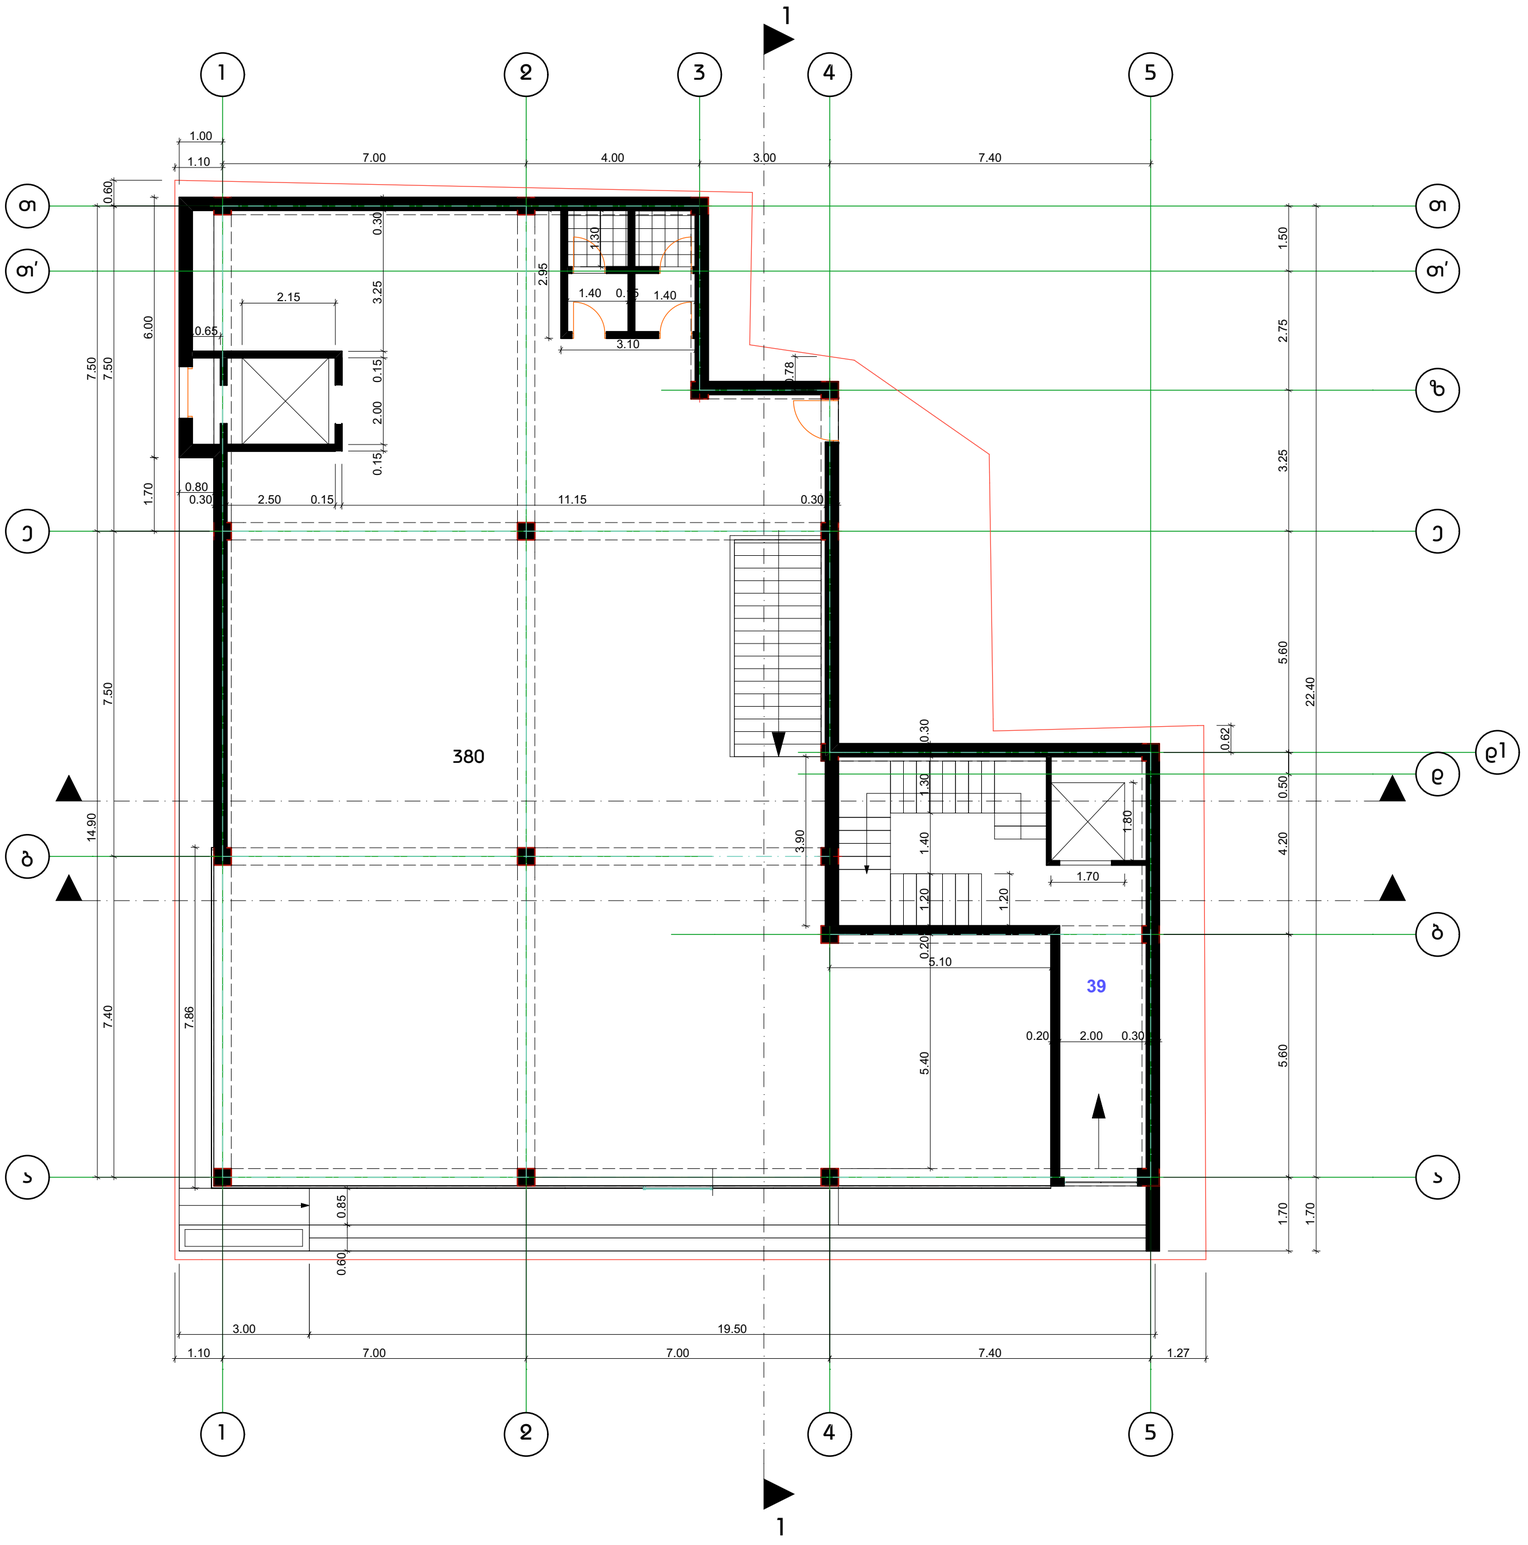

სტუდია ჯი.	
ფურცელი 2	
თარიღი აგვისტო 2014	
დირექტორი	
დ.ვაშაძიძე	
მთ.არქიტექტორი	
დ.ვაშაძიძე	
არქიტექტორი	
ა.ნოდია	
შესრულა	
ა.ნოდია	
ნახაზი	
გეგმა 0.00 ნიშნულზე	
მასშტაბი 1:100	
პროექტის სახელწოდება	
საველური ცენტრი	
მისამართი	
დამკვეთი	
შ.პ.ს "იოსებიანი"	
შენიშვნა	
1 სართულის გეგმა 0.00 = 447.74	
ფურცელი A3	

ბებმა +4.58 ნიშნულზე


1

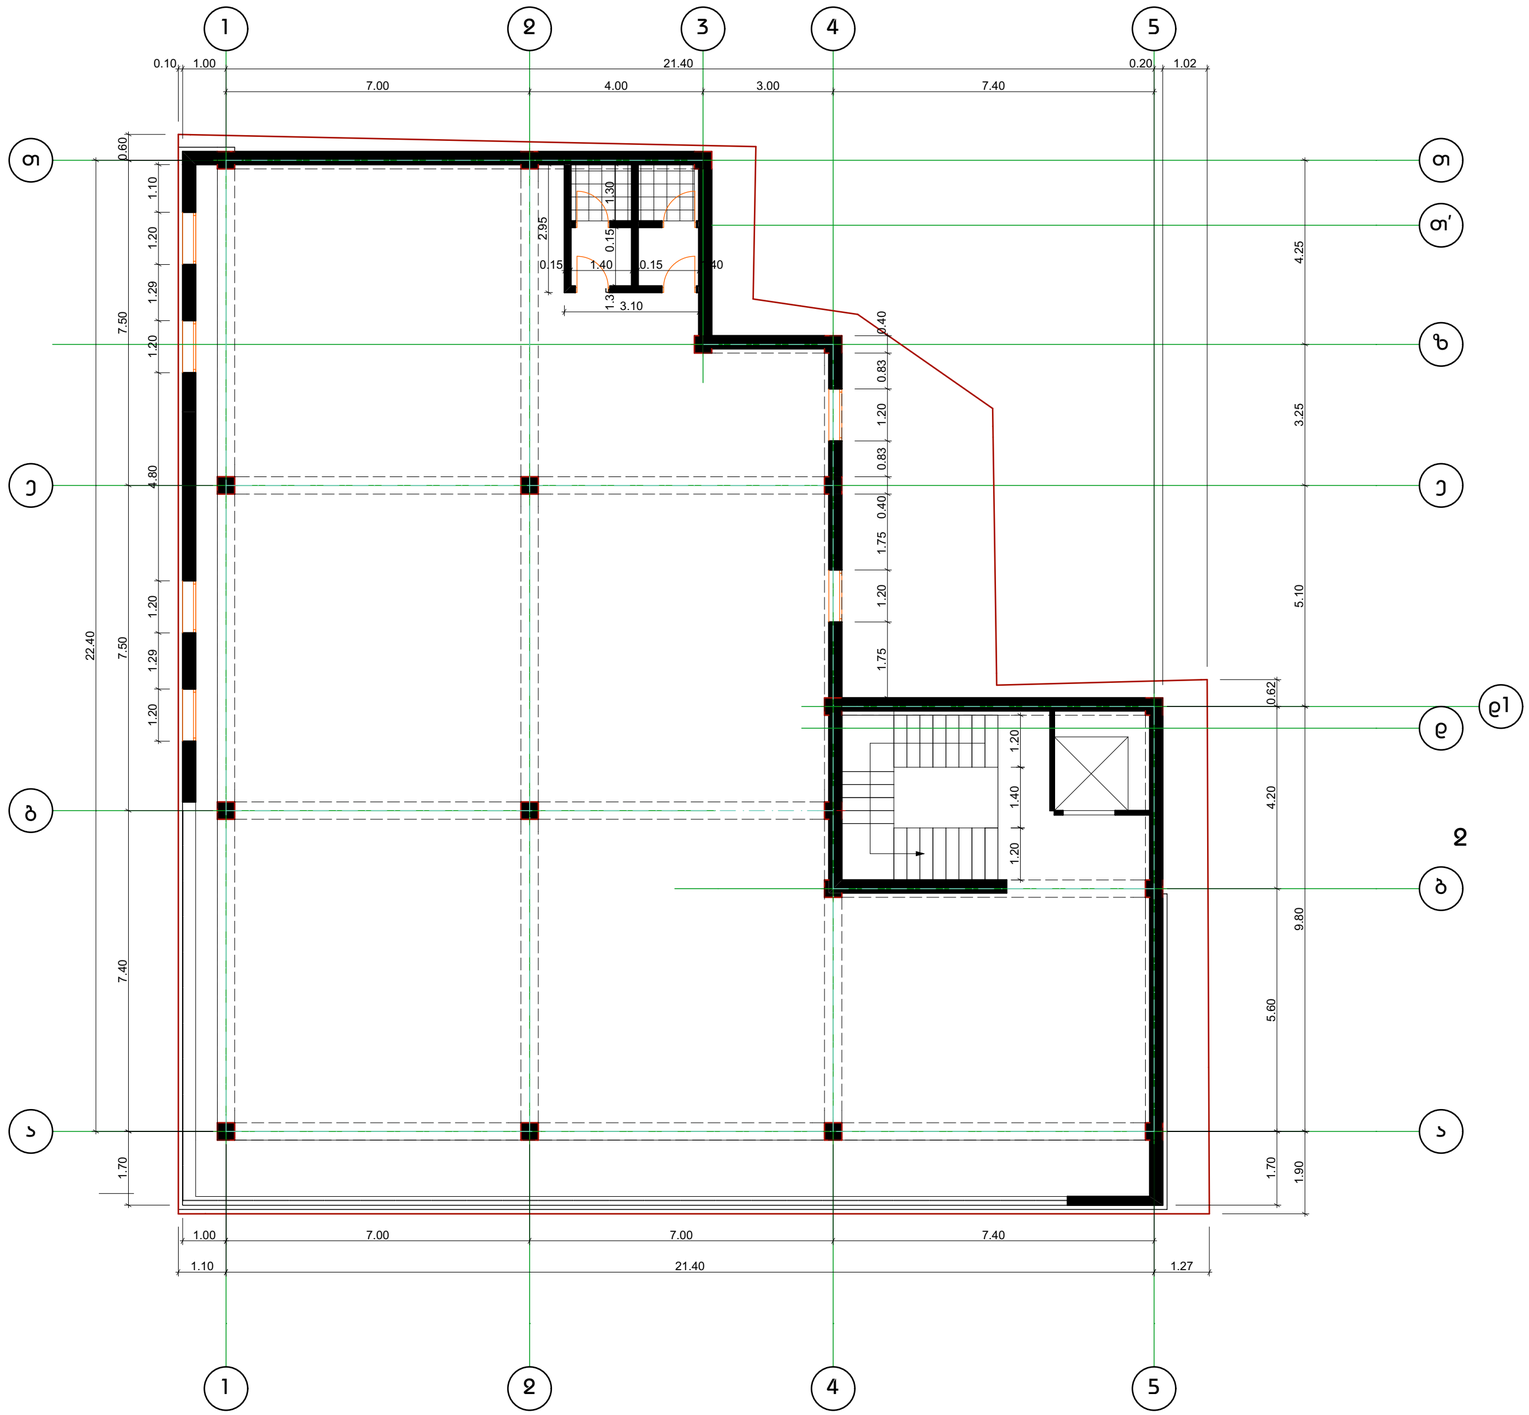


1

სტადია	პრ.
ფურცელი	3
თარიღი	აგვისტო 2014
დირექტორი	
დ.ვაშაყიძე	
მთ.არქიტექტორი	
დ.ვაშაყიძე	
არქიტექტორი	
ა.ნოდია	
მკასხელა	
ა.ნოდია	
ნახაზი	ბებმა 0.00 ნიშნულზე
მასშტაბი	1:100
პროექტის სახელწოდება	სავაჭრო ცენტრი
მისამართი	
დამკვეთი	შ.პ.ს იოხიდნე
შენიშვნა	
ბებმა +4.58 ნიშნულზე	
ფურცელი A3	

ბებმა +8.03 ნიშნულზე

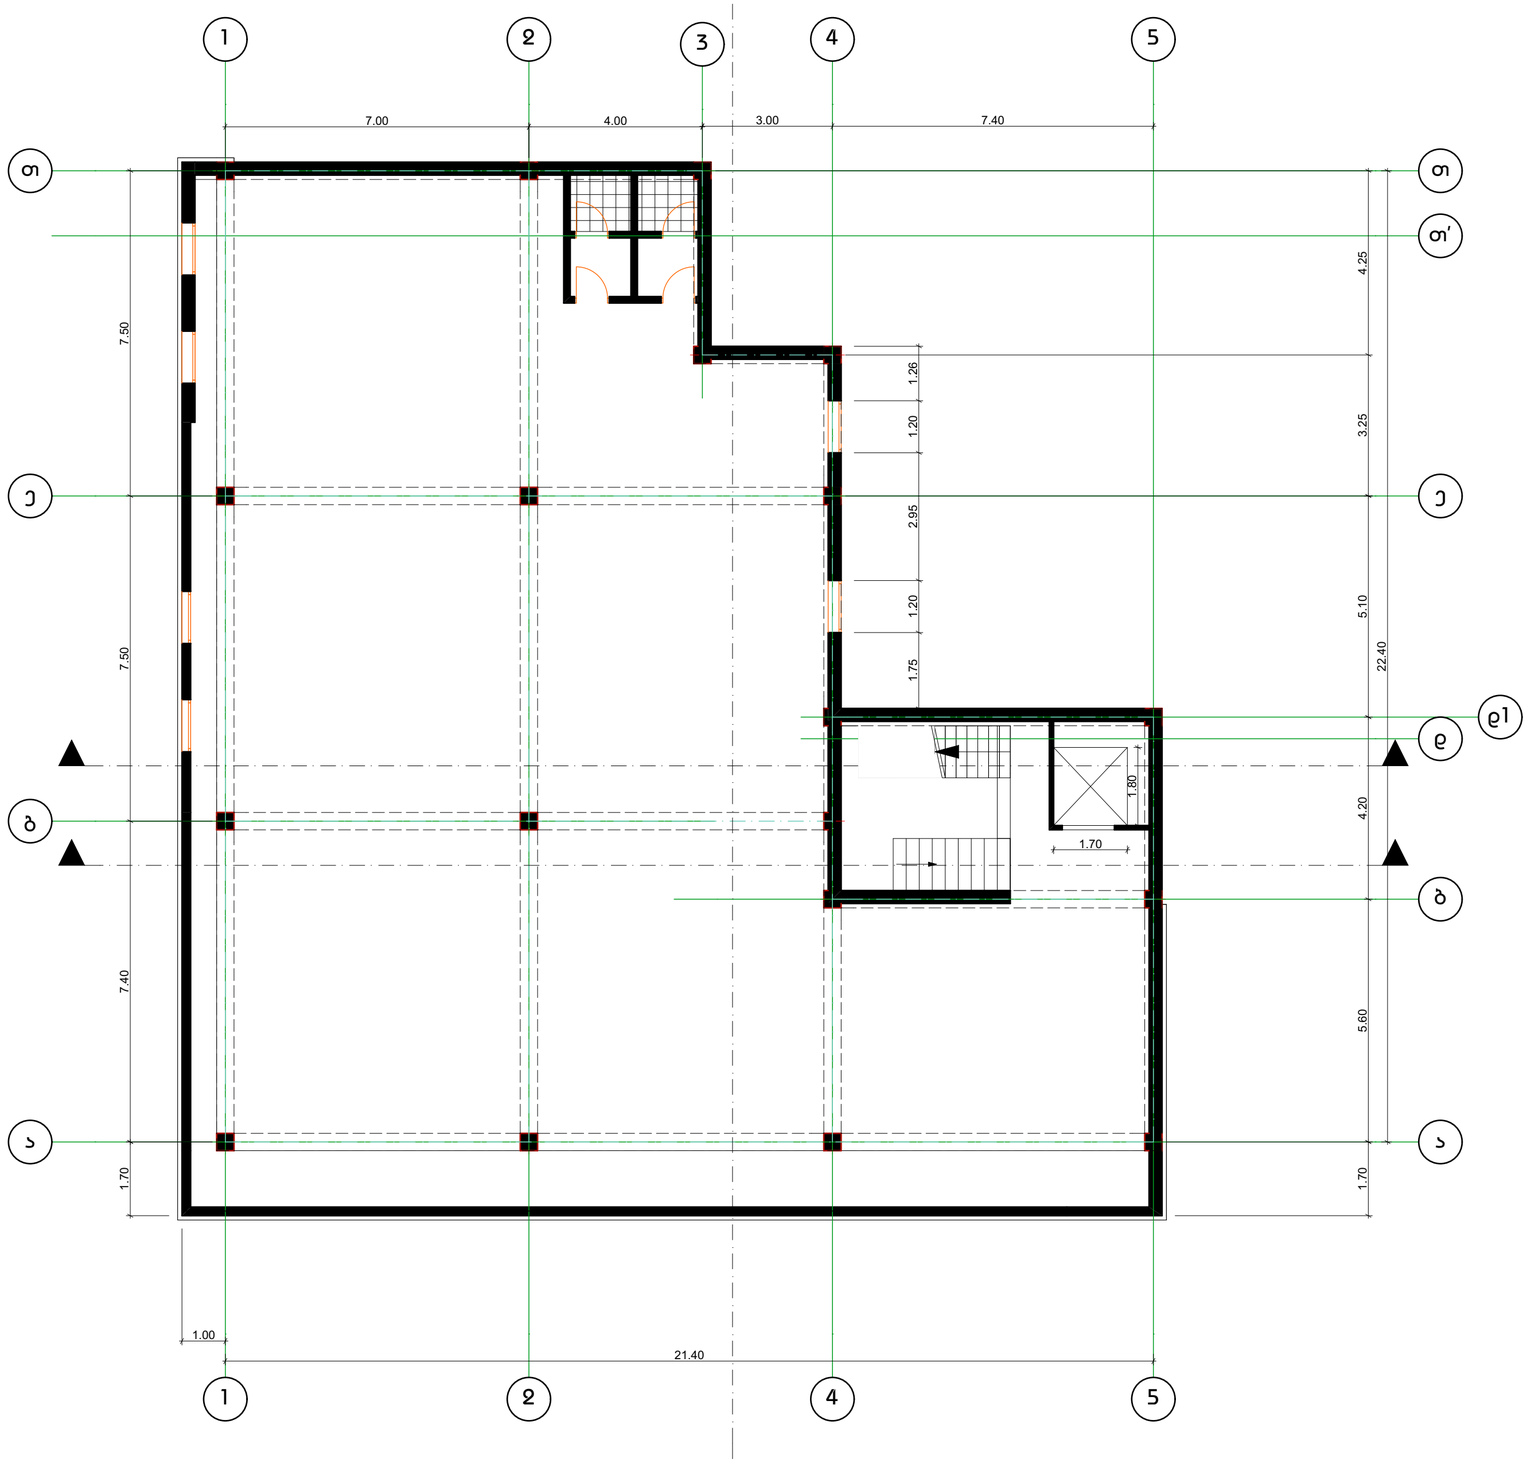

სტადია	პრ.
ფურცელი	4
თარიღი	აგვისტო 2014
დირექტორი	
დ.ვაშაყიძე	
მთ.არქიტექტორი	
დ.ვაშაყიძე	
არქიტექტორი	
ა.ნოღოლი	
შეასრულა	
ა.ნოღოლი	
ნახაზი	ბებმა 0.00 ნიშნულზე
მასშტაბი	1:100
პროექტის სახელწოდება	სავაჭრო ცენტრი
მისამართი	
დამკვეთი	შ.პ.ს "იოხდანე"
შენიშვნა	
ბებმა +8.03 ნიშნულზე	
ფურცელი A3	

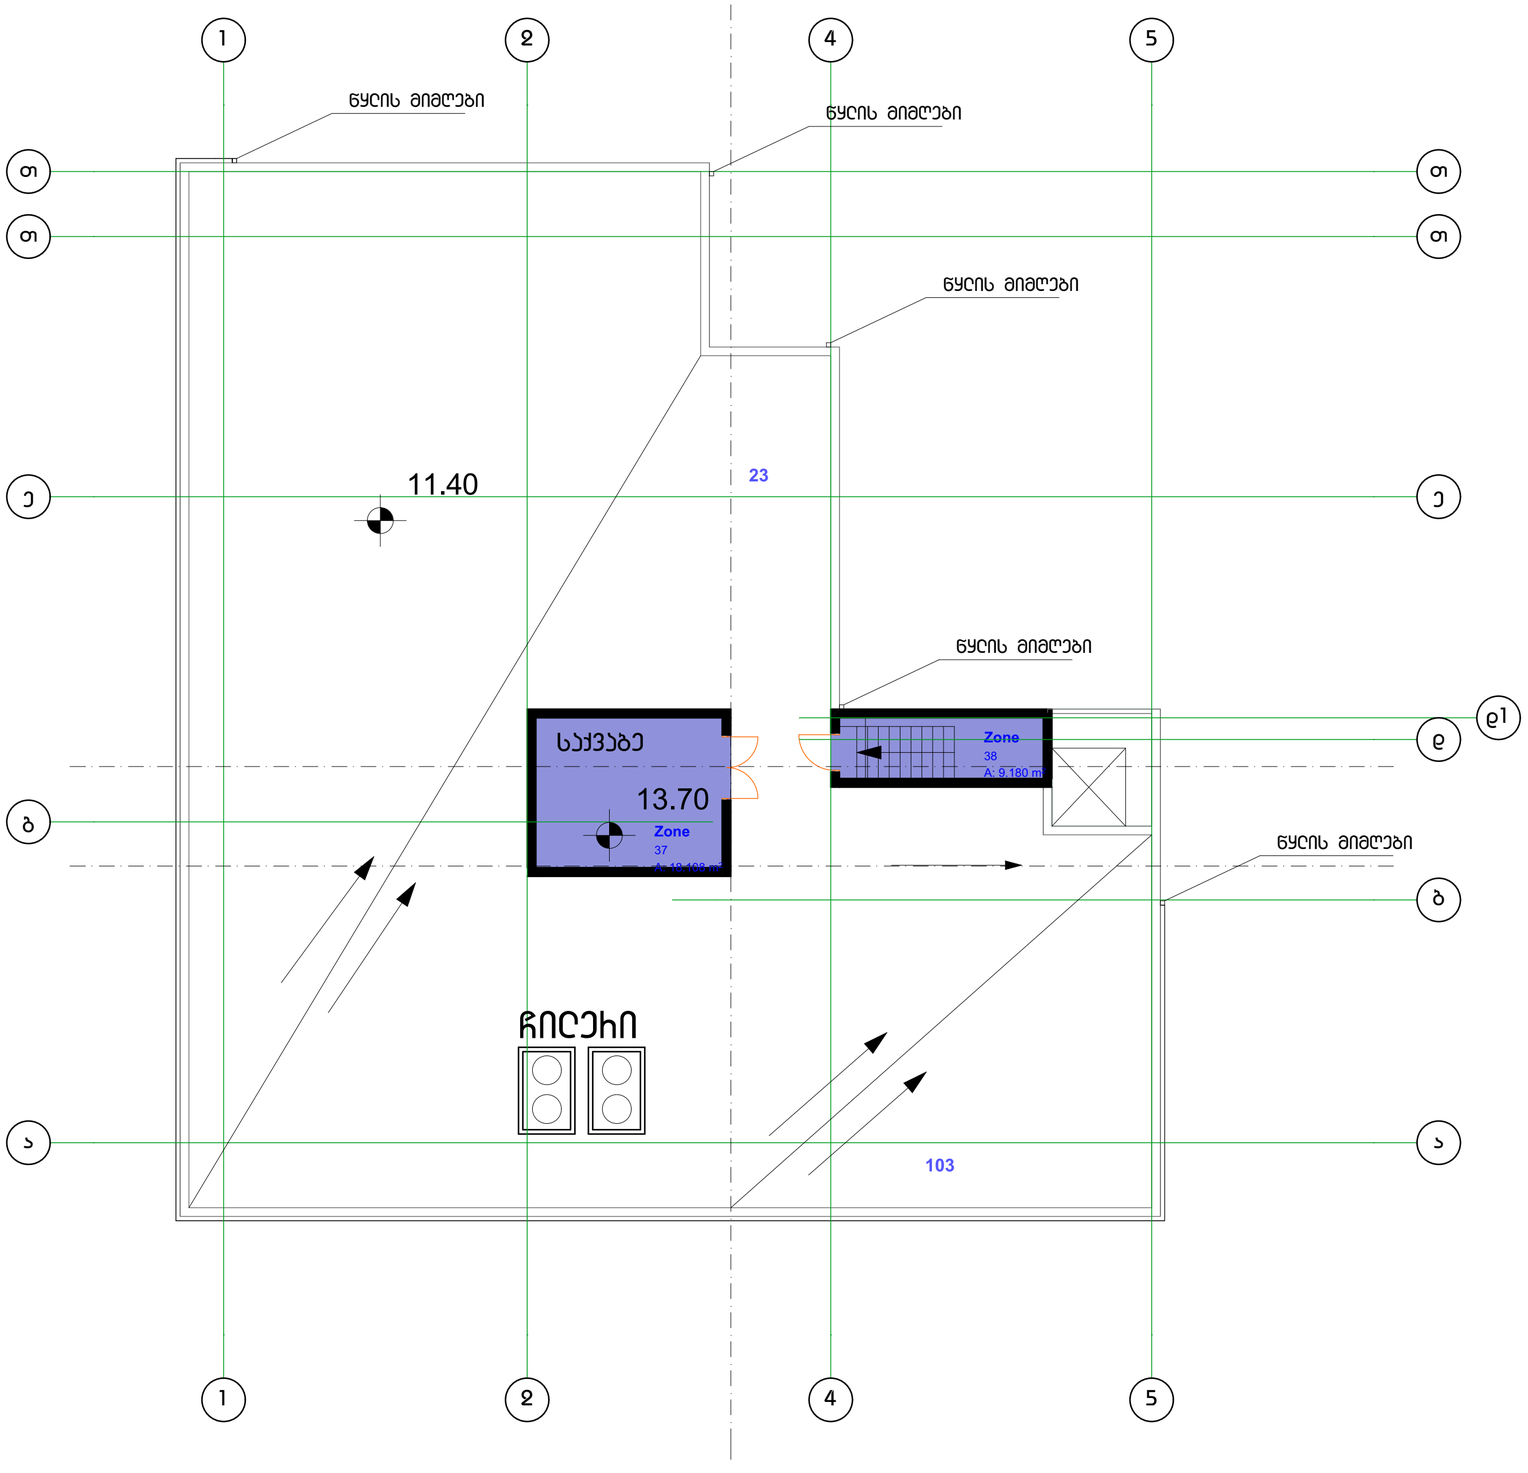

სტადია	პრ.
ფურცელი	5
თარიღი	აგვისტო 2014
დირექტორი	
დ.ვაშაძე	
მთ.არქიტექტორი	
დ.ვაშაძე	
არქიტექტორი	
ა.ნოდია	
შეასრულა	
ა.ნოდია	
ნახაზი	ბებმა 0.00 ნიშნულზე
მასშტაბი	1:100
პროექტის სახელწოდება	სავაჭრო ცენტრი
მისამართი	
დამკვეთი	შ.პ.ს "იოხდანე"
შენიშვნა	
ბებმა +11.63 ნიშნულზე	
ფურცელი	A3