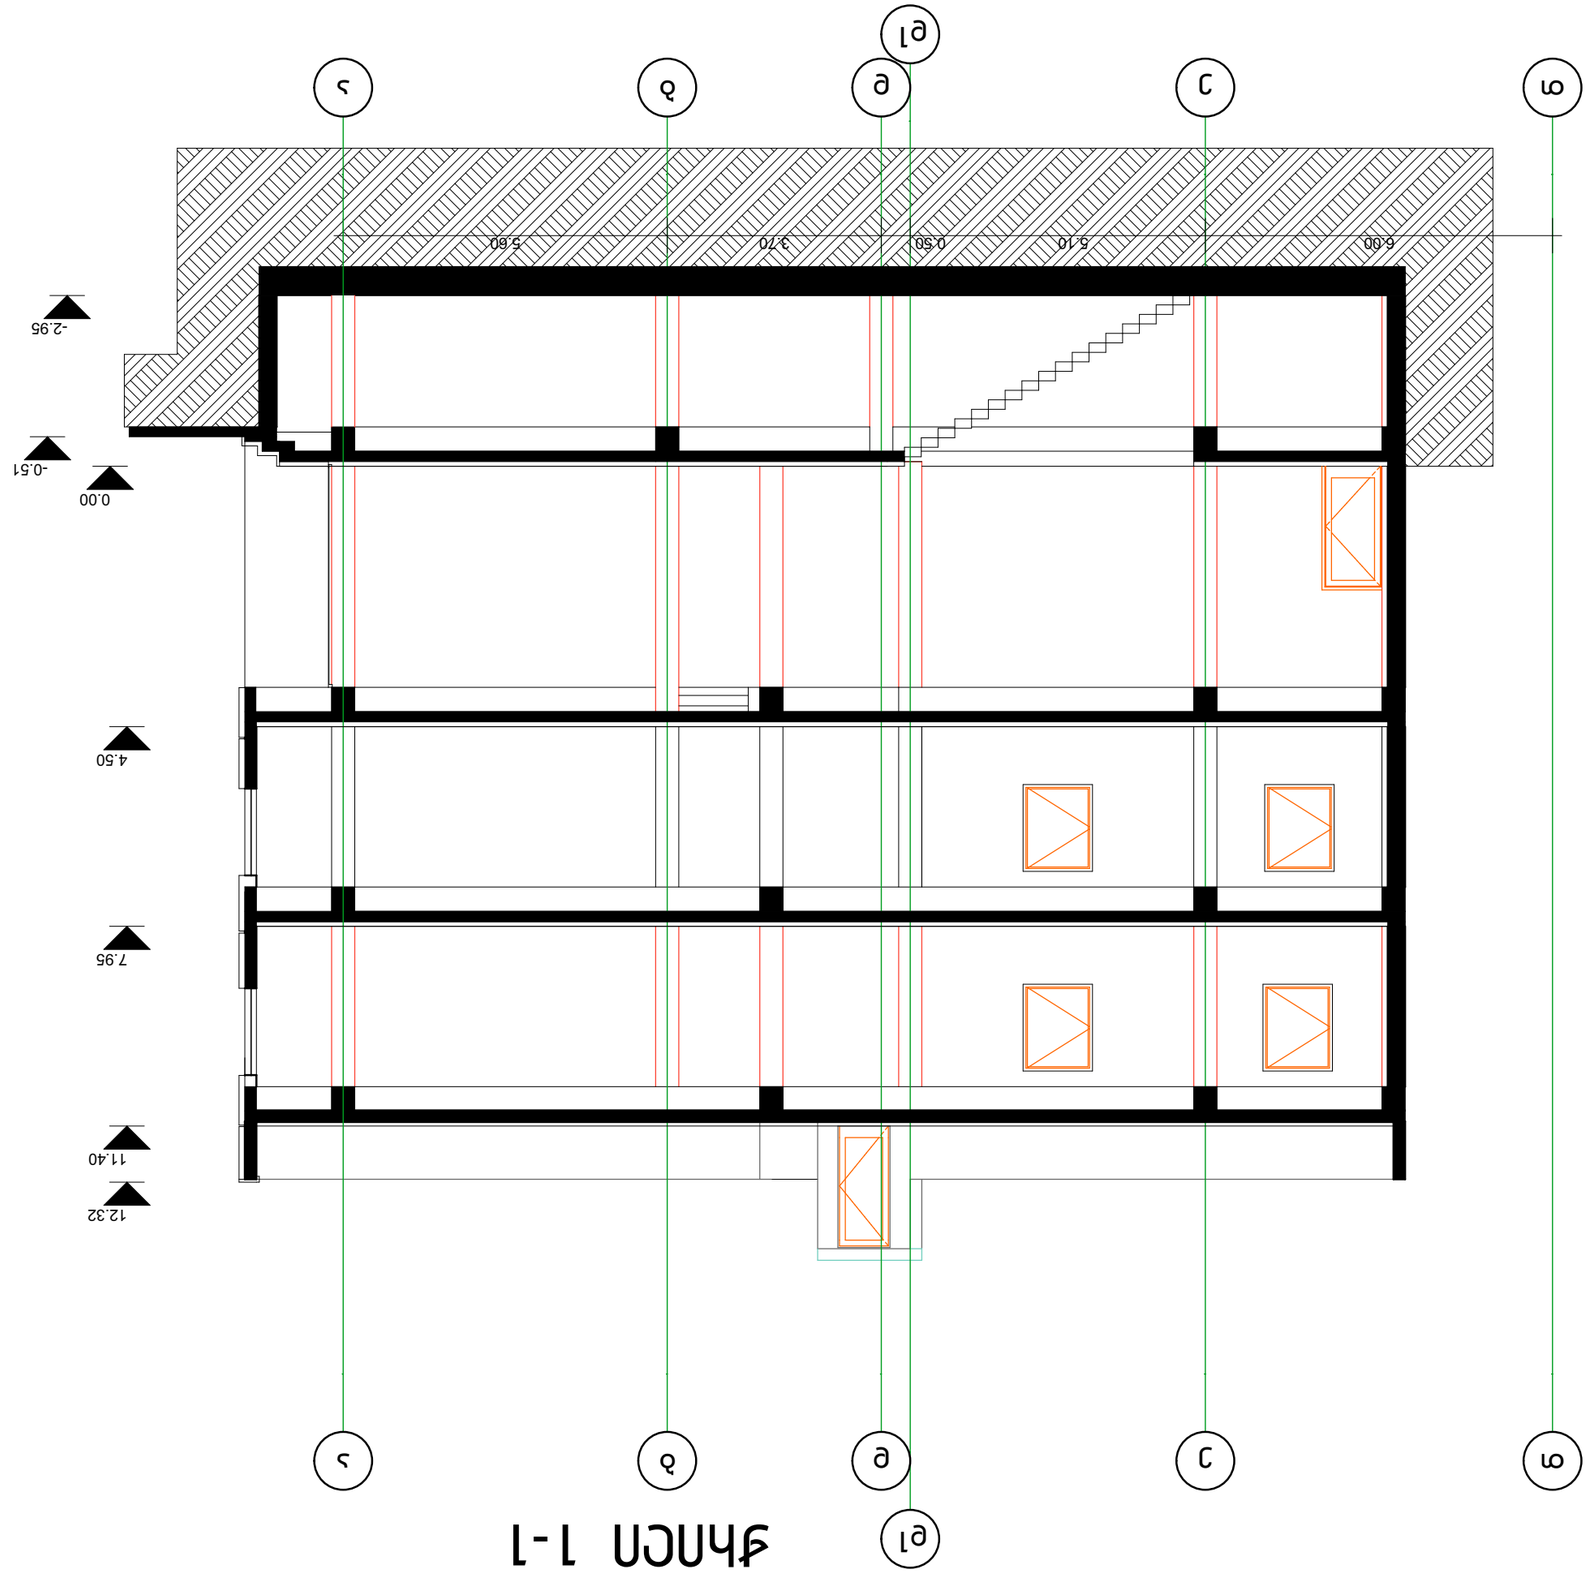

GSPublisherEngine 0.2.100.100

T

T

e

e

d1

d1

d

d

b

b

6.00 5.10 0.50 3.70 5.60

-0.51

-2.95

0.00

4.50

7.95

11.40

12.32

სტადია პრ.
ფურცელი
თარიღი

დირექტორი
დ.ვაშაკიძე
მთ.არქიტექტორი
დ.ვაშაკიძე
არქიტექტორი
ა.ნოდია
შეასრულა
ა.ნოდია
ნახაზი: ჭრილი 1-1
მაშტაბი 1:100

პროექტის
სახელწოდება
სავაჭრო ცენტრი
მისამართი

დამკვეთი

შენიშვნა

ფურცელი A3

ჭრილი 1-1

ჭრილი 1-1

აგვისტო 2014

9

S.p.s "iordane"

a

a

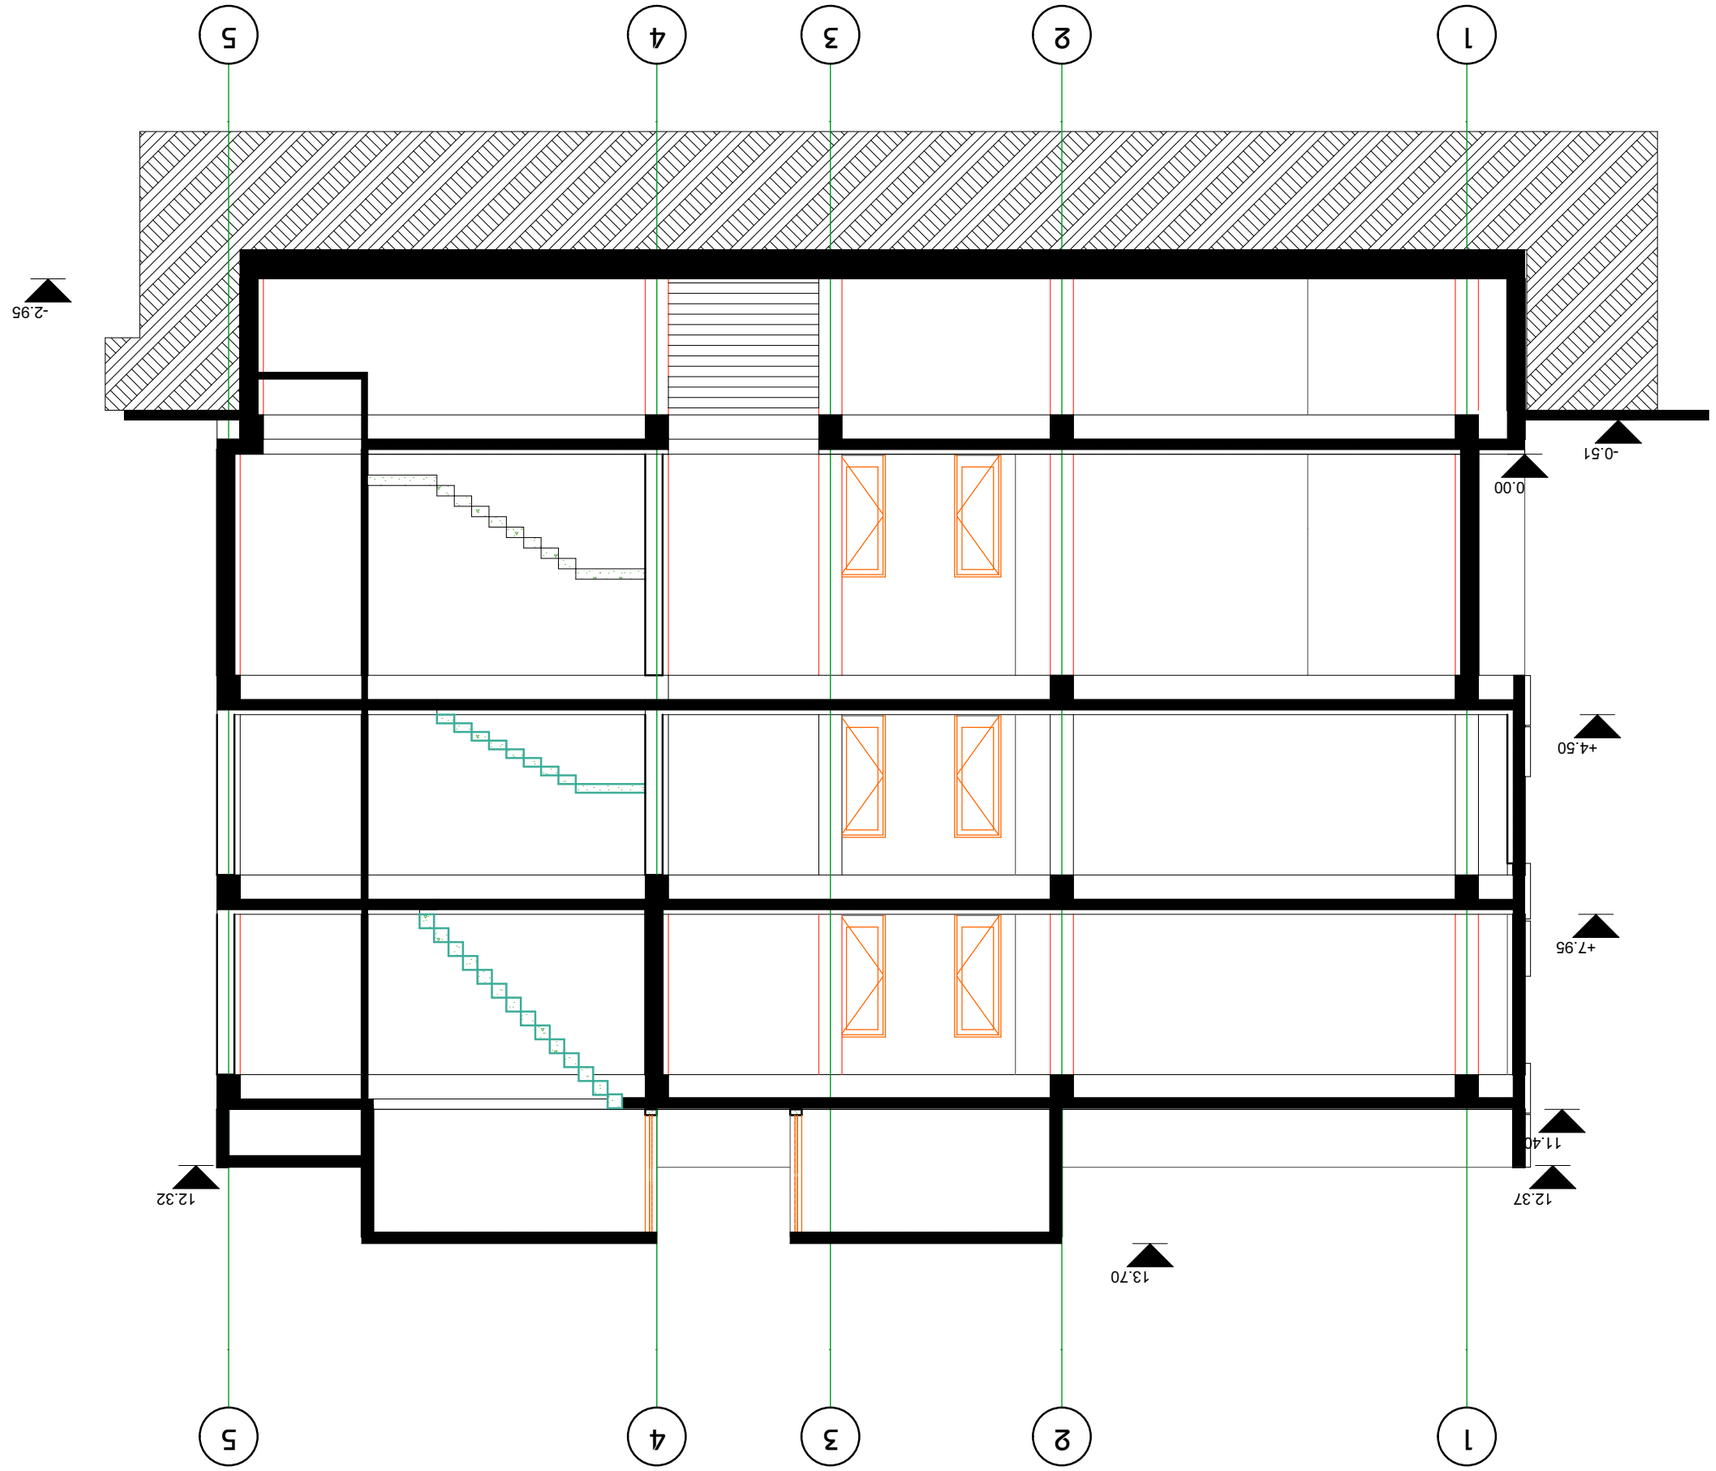

GSPublisherEngine 0.2.100.100

1

1

2

2

4

4

5

5

3

3

+4.50

+7.95

0.00
-0.51

11.40

12.37

13.70

12.32

-2.95

სტადია პრ.
ფურცელი
თარიღი

დირექტორი
დ.ვაშაკიძე
მთ.არქიტექტორი
დ.ვაშაკიძე
არქიტექტორი
ა.ნოდია
შეასრულა
ა.ნოდია
ნახაზი: ჭრილი 2-2
მაშტაბი 1:100

პროექტის
სახელწოდება
სავაჭრო ცენტრი
მისამართი

დამკვეთი

შენიშვნა

ფურცელი A3

ჭრილი 2-2

ჭრილი 2-2

აგვისტო 2014

10

S.p.s "iordane"

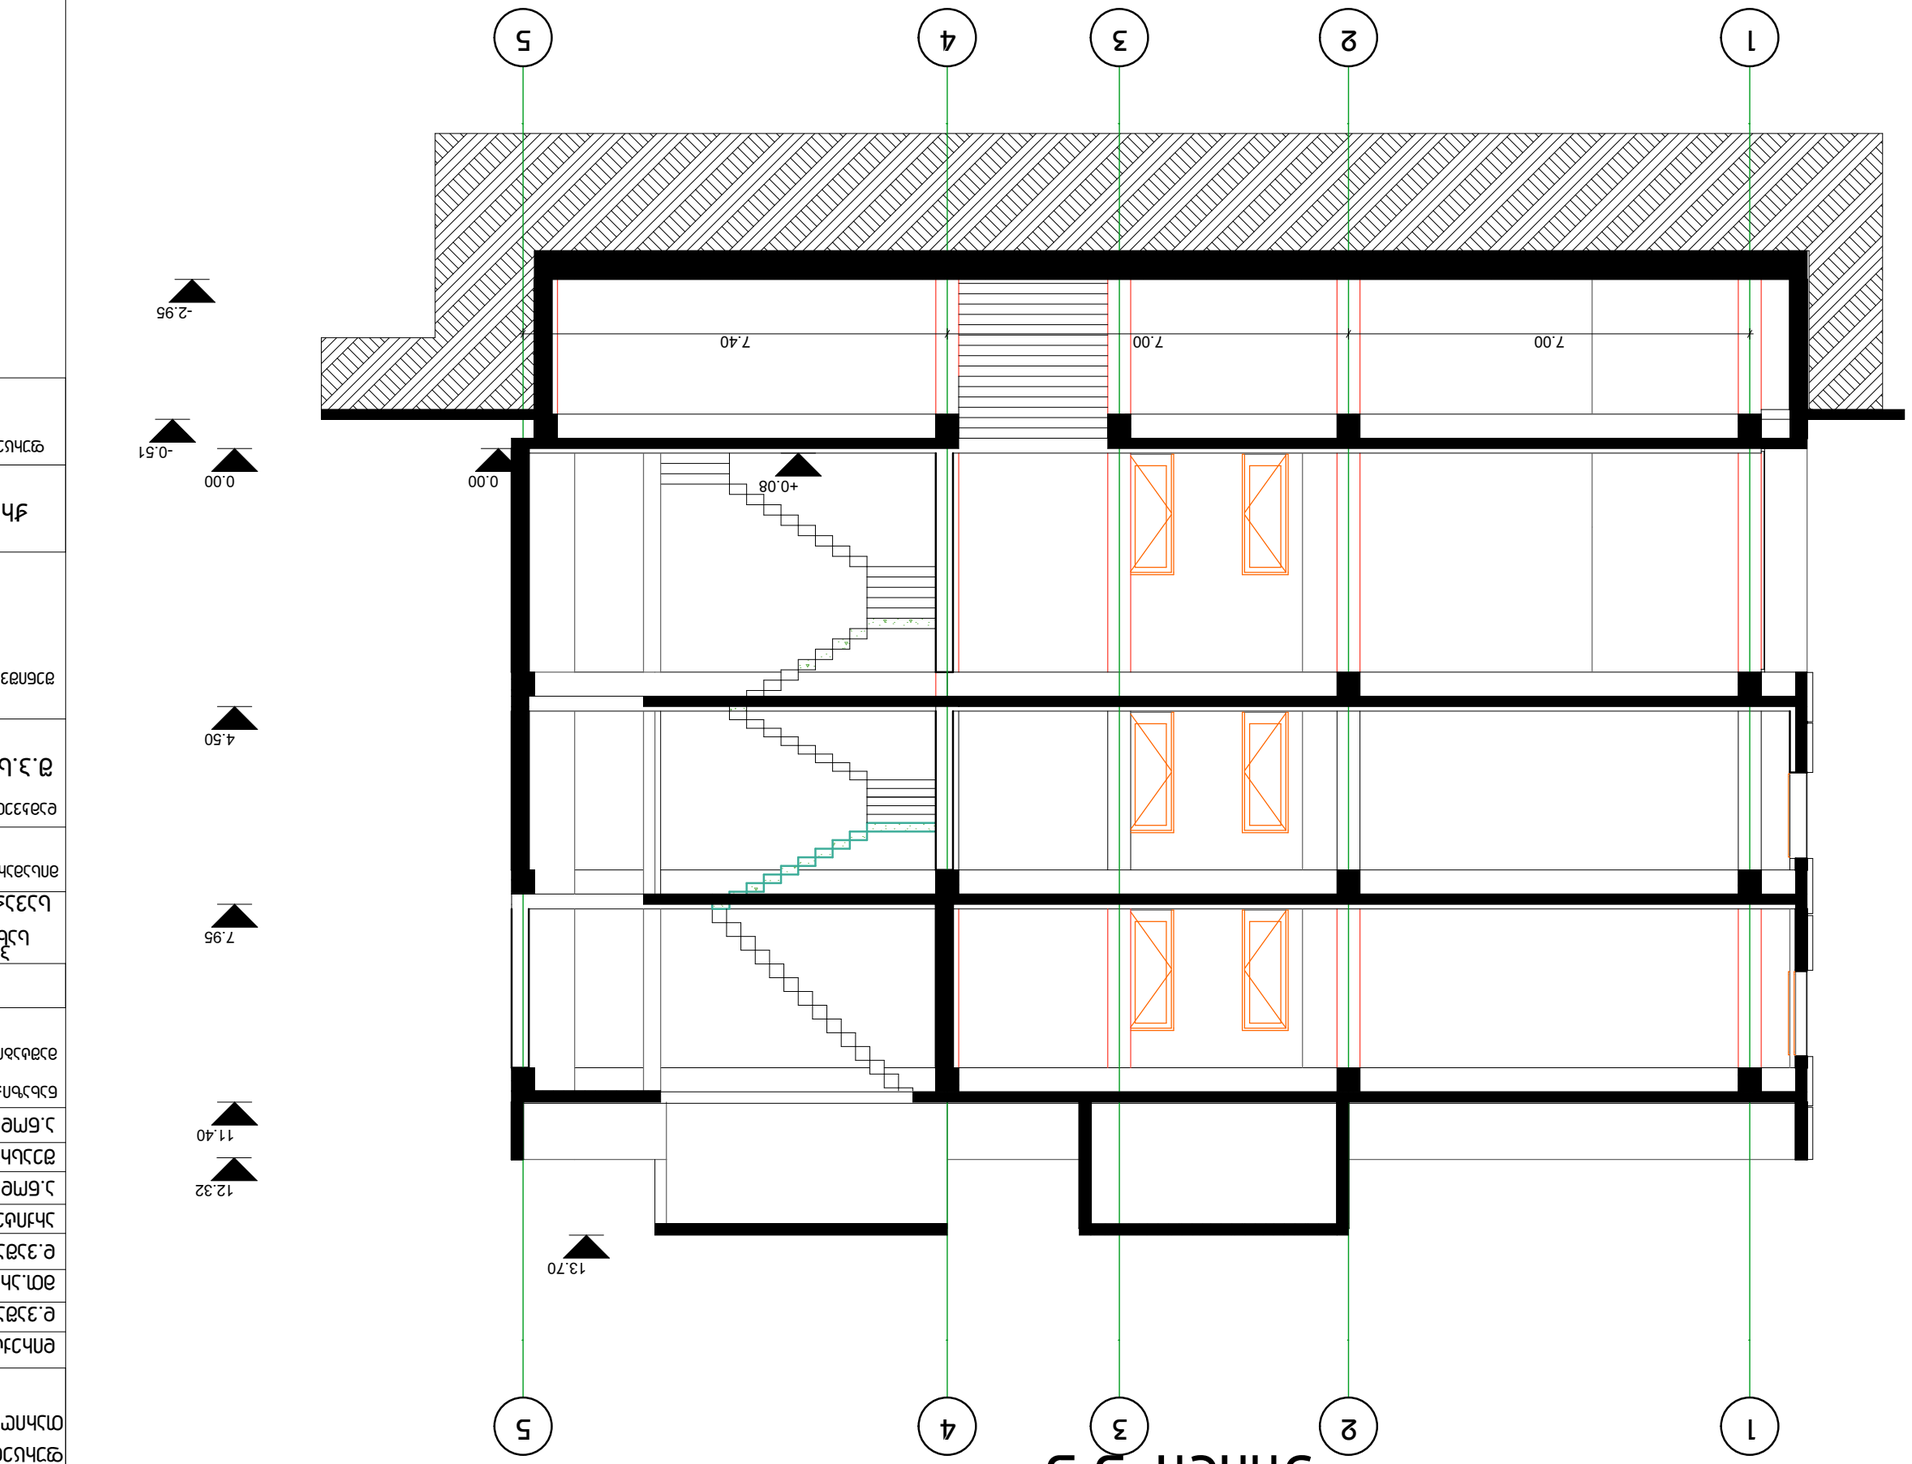

GSPublisherEngine 0.2.100.100

1

1

2

2

4

4

5

5

3

3

7.00 7.00 7.40

+0.08 0.00
-0.51

-2.95

0.00

4.50

7.95

11.40

12.32

13.70

ჭრილი 3-3

სტადია პრ.
ფურცელი
თარიღი

დირექტორი
დ.ვაშაკიძე
მთ.არქიტექტორი
დ.ვაშაკიძე
არქიტექტორი
ა.ნოდია
შეასრულა
ა.ნოდია
ნახაზი: ჭრილი 3-3
მაშტაბი 1:100

პროექტის
სახელწოდება
სავაჭრო ცენტრი
მისამართი

დამკვეთი

შენიშვნა

ფურცელი A3

ჭრილი 3-3

აგვისტო 2014

11

S.p.s "iordane"