პასუხისმგ:	GeorgianHouse Architirtcture Design Contruction ქუჩა: კლ.ყაზბეგის გამზ. 12ა. Adress:Al. Kazbegi ave. 12a ქალაქი: თბილისი City:Tbilisi ქვეყანა: საქართველო Country:Georgia საფოსტო კოდი: 0160 Postcode:0160		პროექტის სტადია:
პროექტის დასახელება:	პროექტის ავტორი: ა. ფხაკაძის ქ.№11 ბინა №3 ტელ: 577 11 80 20 ნახაზის დასახელება: ფასადი მხრიდან ბ/ა 01101801102O	ნახაზის №: 1	ფორმატი: A3
		მასშტაბი: 1:500	

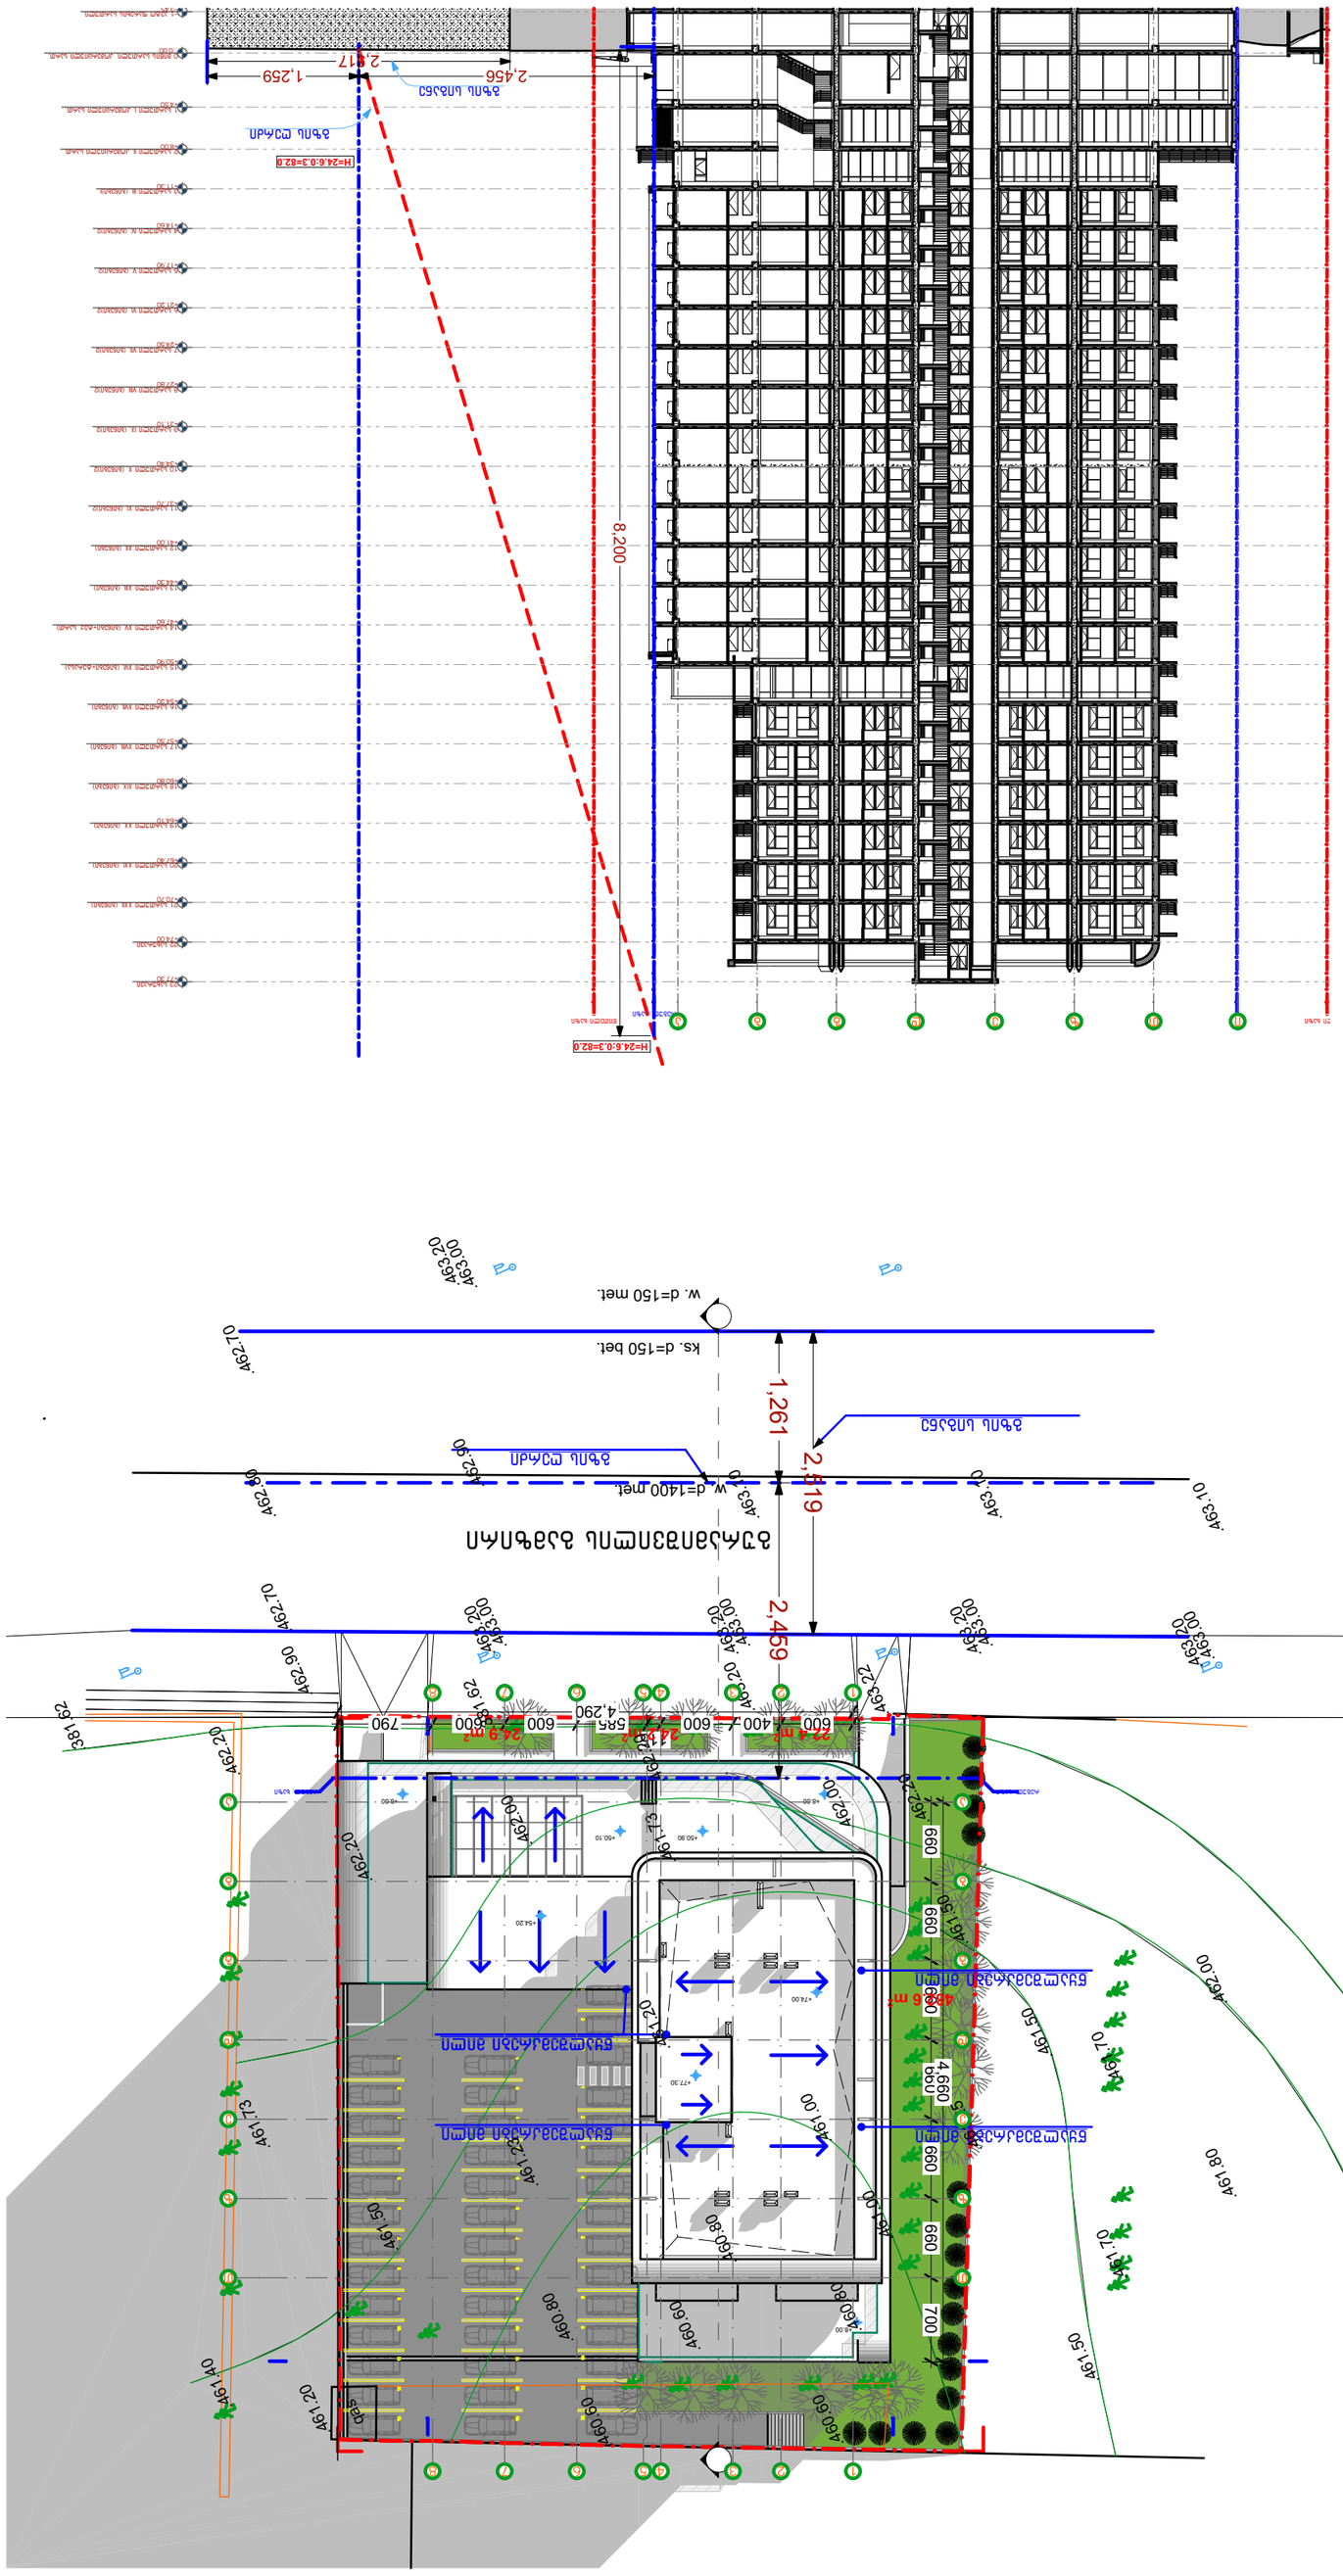
8,200
2,456
1,259
2,817
ბზის ლიანდი
ბზის ლიანდი
H=24.6:0.3=82.0
H=24.6:0.3=82.0
1,261
2,619
2,459
ks. d=150 bet.
w. d=150 met.
w. d=1400 met.
ბზის ლიანდი
ბზის ლიანდი
ბეტონის ღობე
ბეტონის ღობე
ბეტონის ღობე