
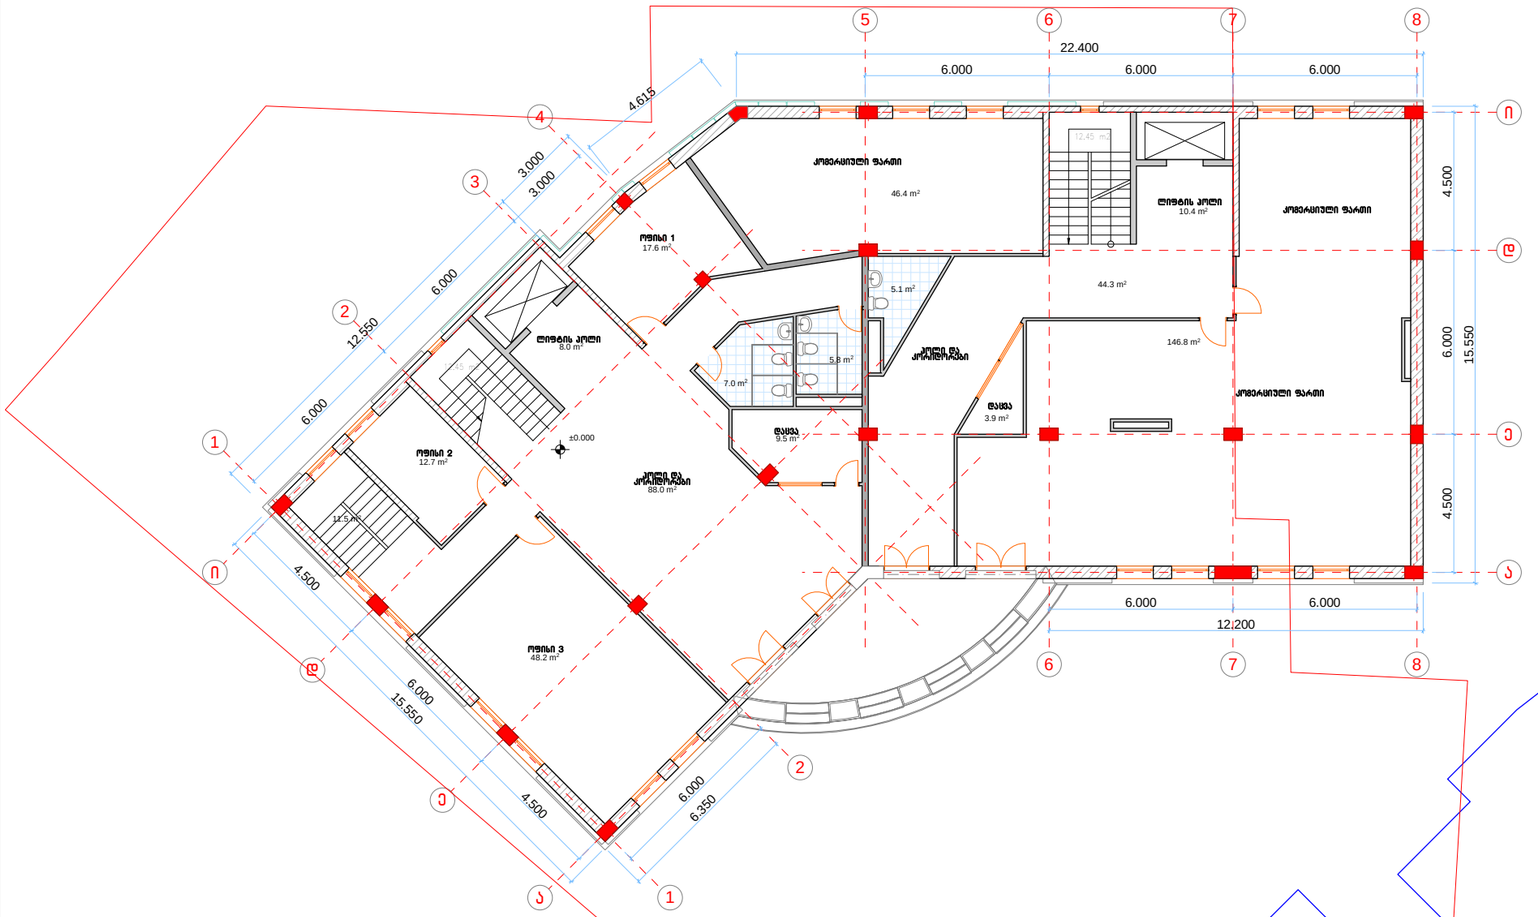


ტექნიკურ ეკონომიკური მაჩვენებლები:

1. ლიფტის კოლი – 18.4 კვ.მ
2. კიბე – 36.4 კვ.მ
3. კომერციული – 245.5 კვ.მ
4. ოფისები – 188.8 კვ.მ.

ჯამი – 489.1 კვ.მ.

ამხანაგობა "თავისუფლების მოედანი №4"			მრავალფუნქციური შენობა თავისუფლების მოედანი №4 (კორექტირება)	
დირექტორი:		მ. რჩეულიშვილი		სტადია ტპ.
პრ. მთ. არქიტექტორი:		ს. ბალიაშვილი	პირველი სართულის გეგმა 0.00 ნიშნულზე	ფურც. №ას–
პრ. ავტორი:		ს. ბალიაშვილი	1:200	

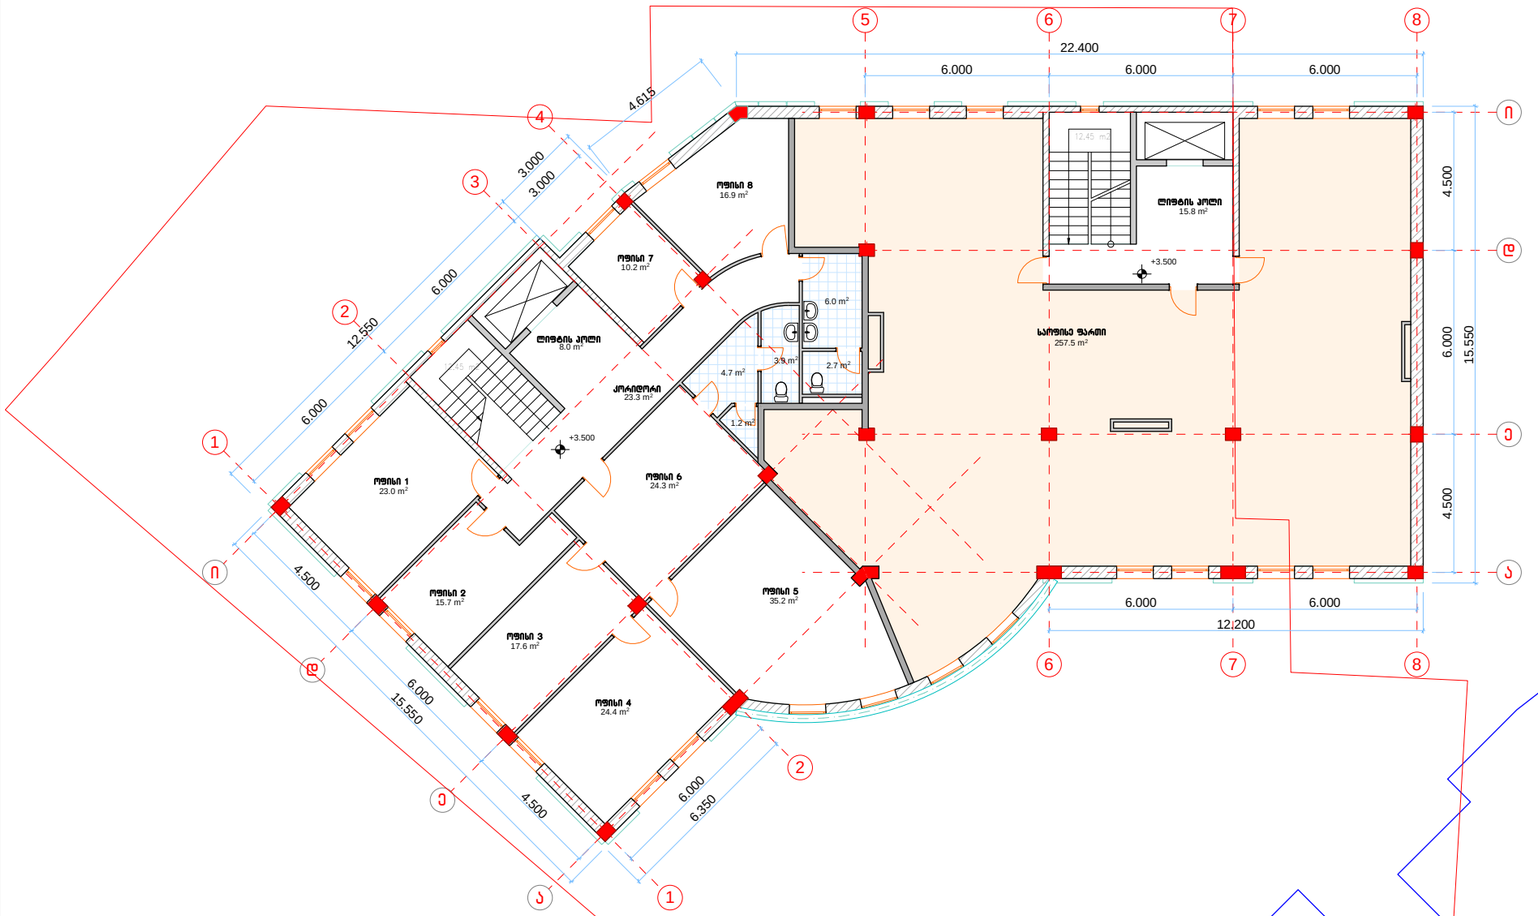


ტექნიკურ ეკონომიკური მაჩვენებლები:

1. ლიფტის კოლი – 23.8 კვ.მ
2. კიბე – 24.9 კვ.მ
3. ოფისები – 466.6 კვ.მ.

ჯამი – 515.3 კვ.მ.

ამხანაგობა "თავისუფლების მოედანი №4"			მრავალფუნქციური შენობა თავისუფლების მოედანი №4 (კორექტირება)	
დირექტორი:		მ. რჩეულიშვილი		სტადია ტპ.
პრ. მთ. არქიტექტორი:		ს. ბალიაშვილი	მეორე სართულის გეგმა +3.50 ნიშნულზე	ფურც. №ას-
პრ. ავტორი:		ს. ბალიაშვილი	1:200	

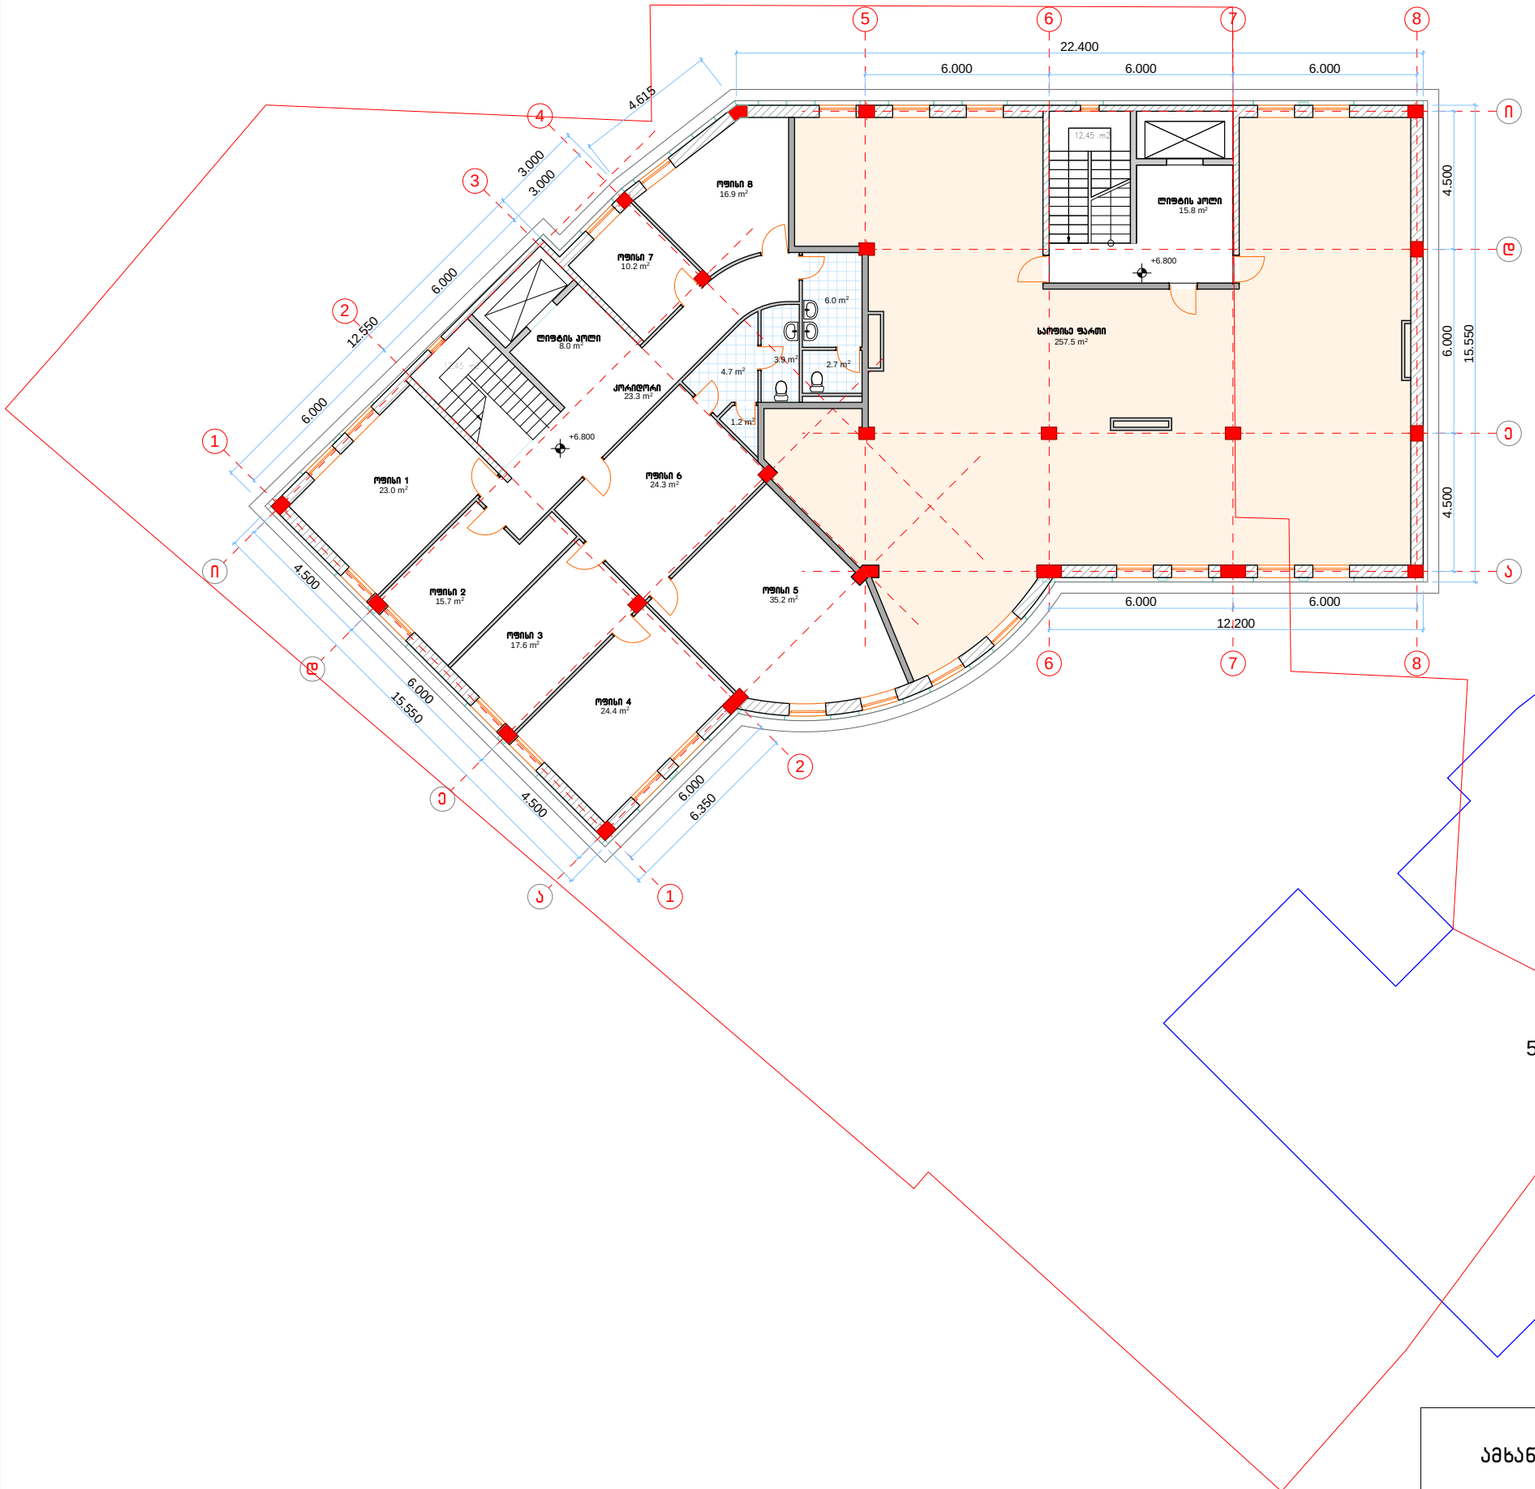



ტექნიკურ ეკონომიკური მაჩვენებლები:

1. ლიფტის კოლი – 23.8 კვ.მ
2. კიბე – 24.9 კვ.მ
3. ოფისები – 466.6 კვ.მ.

ჯამი – 515.3 კვ.მ.

ამხანაგობა "თავისუფლების მოედანი №4"			მრავალფუნქციური შენობა თავისუფლების მოედანი №4 (კორექტირება)	
დირექტორი:		მ. რჩეულიშვილი		სტადია ტპ.
პრ. მთ. არქიტექტორი:		ს. ბალიაშვილი	მესამე სართულის გეგმა +6.80 ნიშნულზე	ფურც. №ას–
პრ. ავტორი:		ს. ბალიაშვილი	1:200	

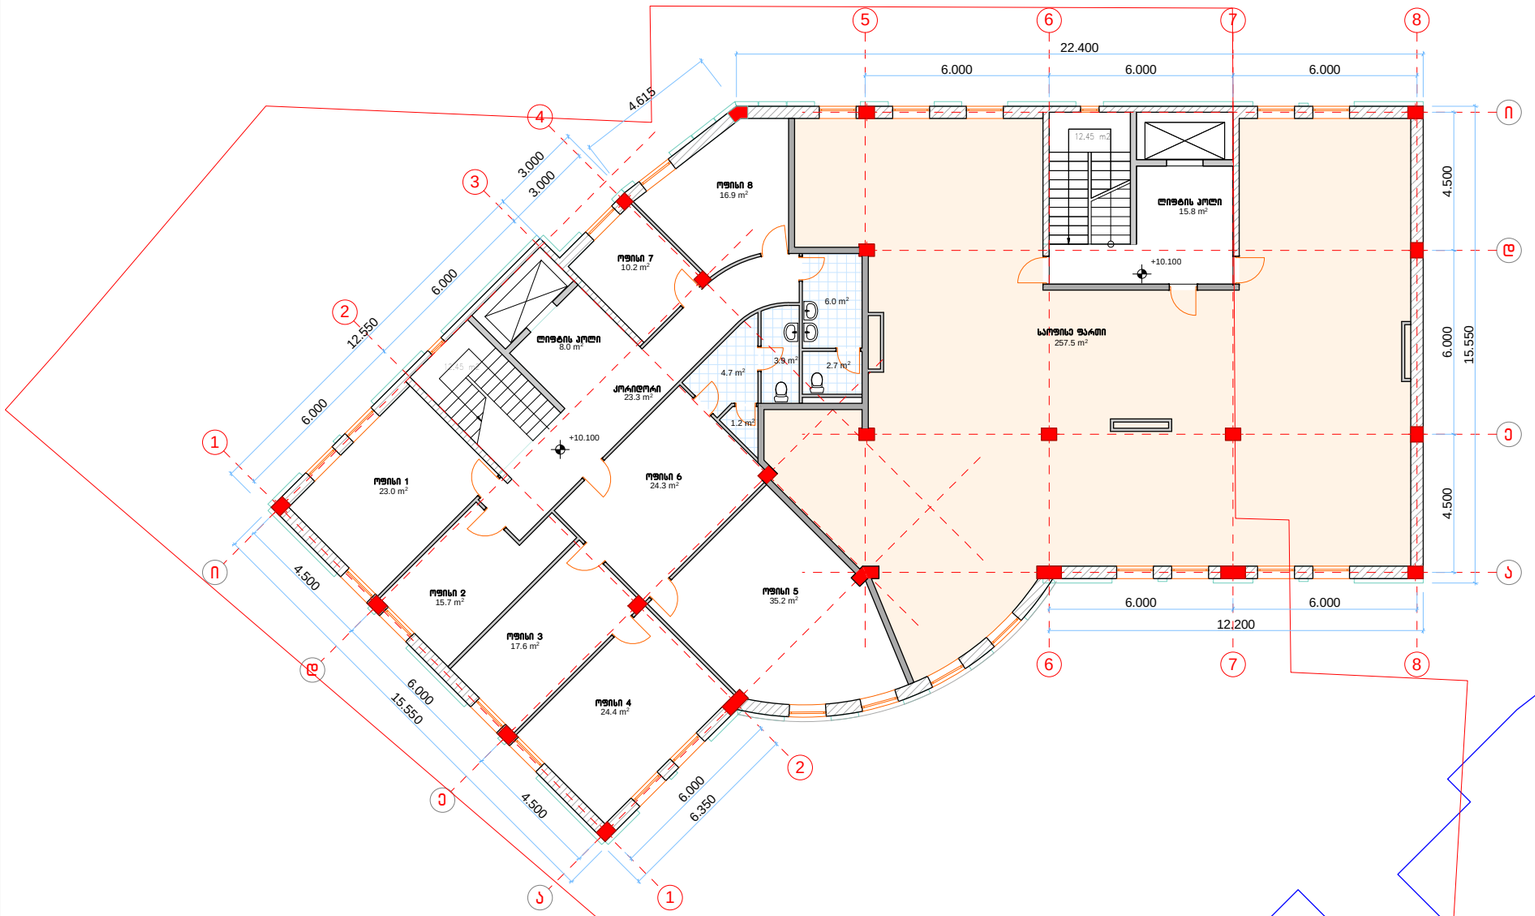

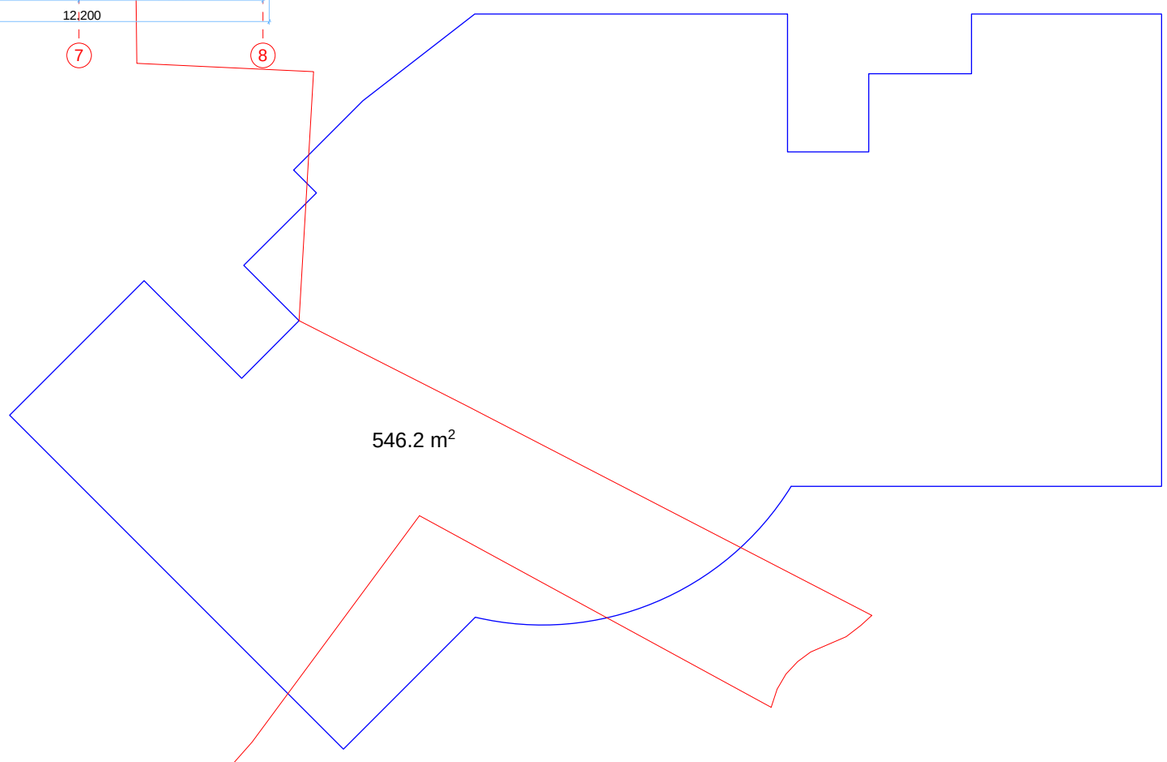



ტექნიკურ ეკონომიკური მაჩვენებლები:

1. ლიფტის კოლი – 23.8 კვ.მ
2. კიბე – 24.9 კვ.მ
3. ოფისები – 466.6 კვ.მ.

ჯამი – 515.3 კვ.მ.

ამხანაგობა "თავისუფლების მოედანი №4"			მრავალფუნქციური შენობა თავისუფლების მოედანი №4 (კორექტირება)	
დირექტორი:		მ. რჩეულიშვილი		სტადია ტპ.
პრ. მთ. არქიტექტორი:		ს. ბალიაშვილი	მეოთხე სართულის გეგმა +10.10 ნიშნულზე	ფურც. №ას-
პრ. ავტორი:		ს. ბალიაშვილი	1:200	

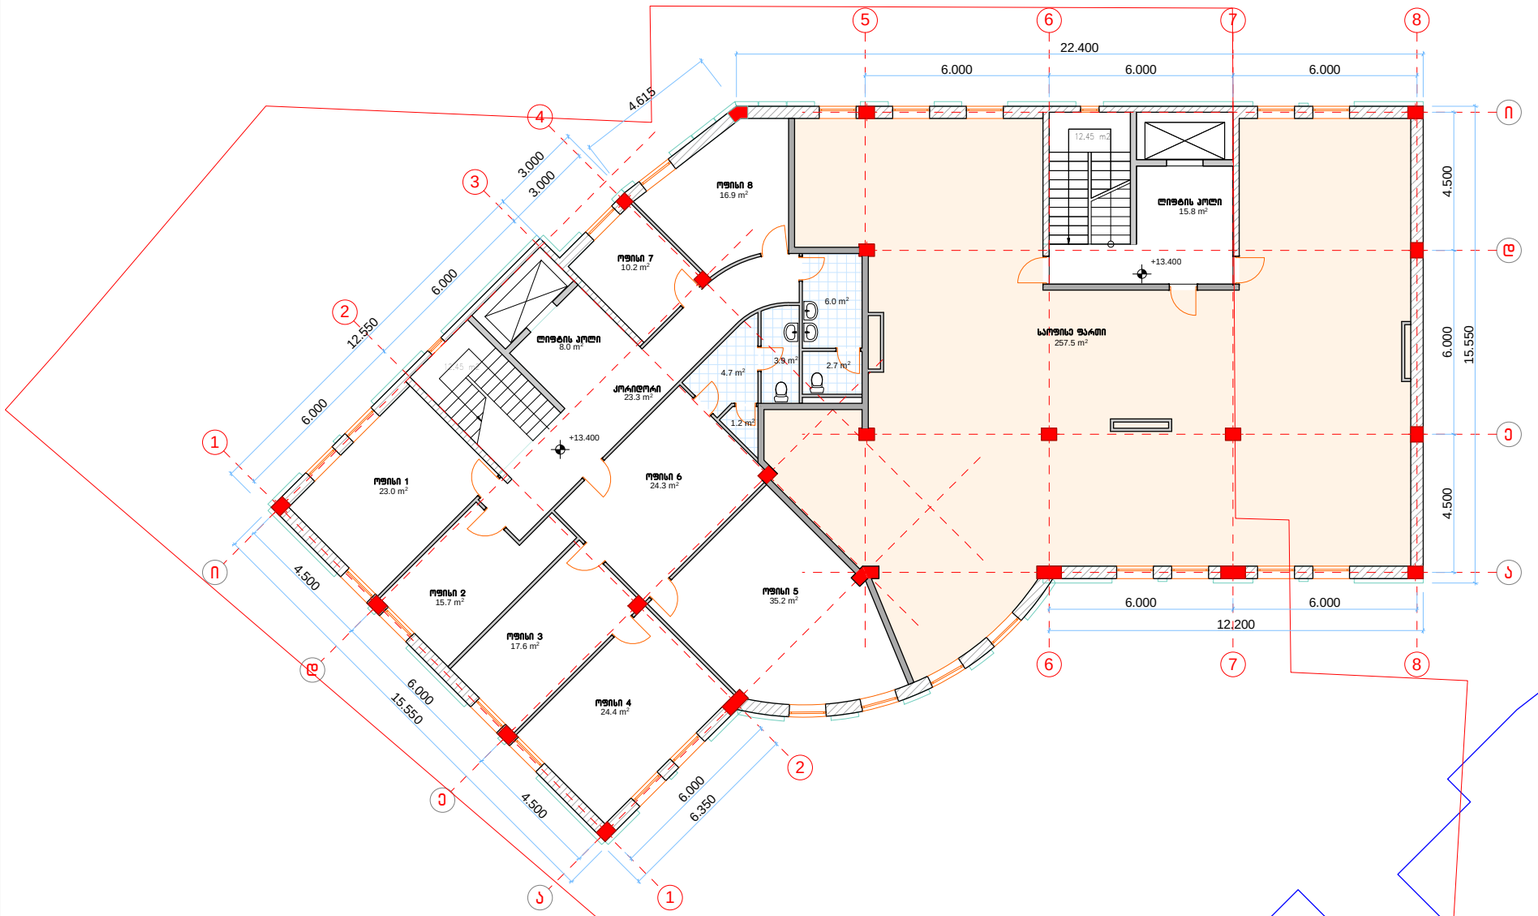

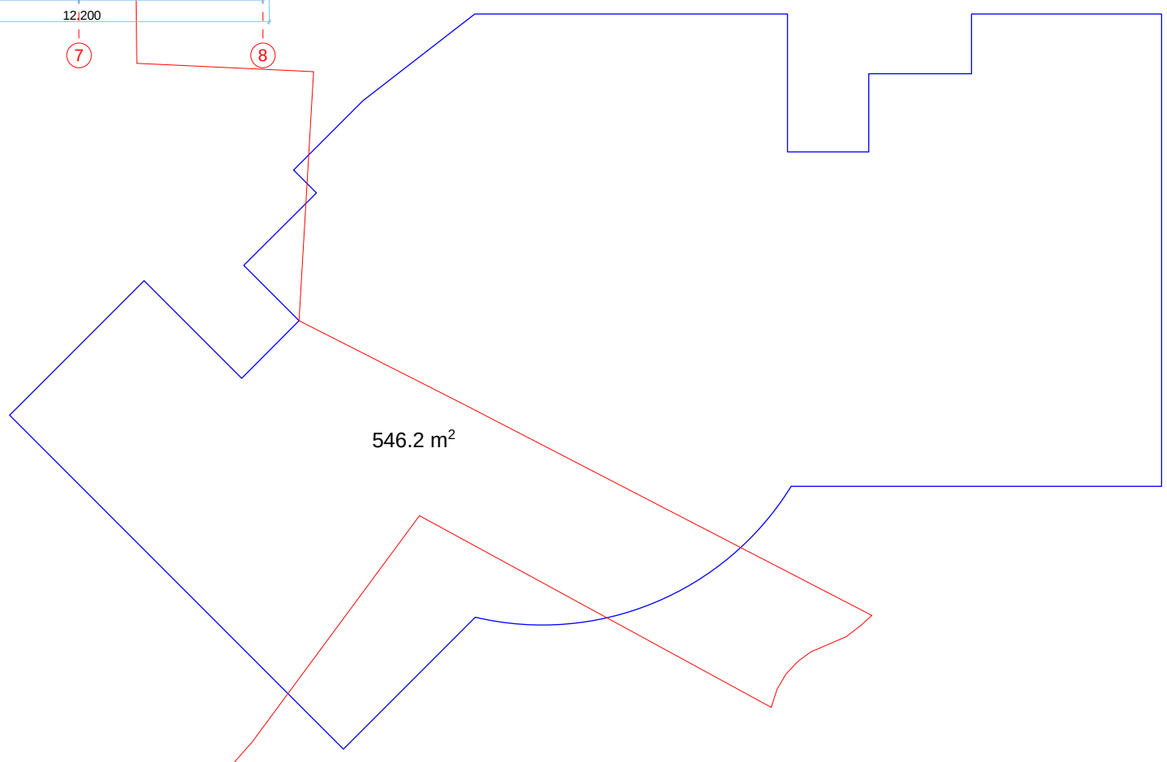



ტექნიკურ ეკონომიკური მაჩვენებლები:

1. ლიფტის კოლი – 23.8 კვ.მ
2. კიბე – 24.9 კვ.მ
3. ოფისები – 466.6 კვ.მ.

ჯამი – 515.3 კვ.მ.

ამხანაგობა "თავისუფლების მოედანი №4"			მრავალფუნქციური შენობა თავისუფლების მოედანი №4 (კორექტირება)	
დირექტორი:		მ. რჩეულიშვილი		სტადია ტპ.
პრ. მთ. არქიტექტორი:		ს. ბალიაშვილი	მეხუთე სართულის გეგმა +13.40 ნიშნულზე	ფურც. №ას-
პრ. ავტორი:		ს. ბალიაშვილი	1:200	

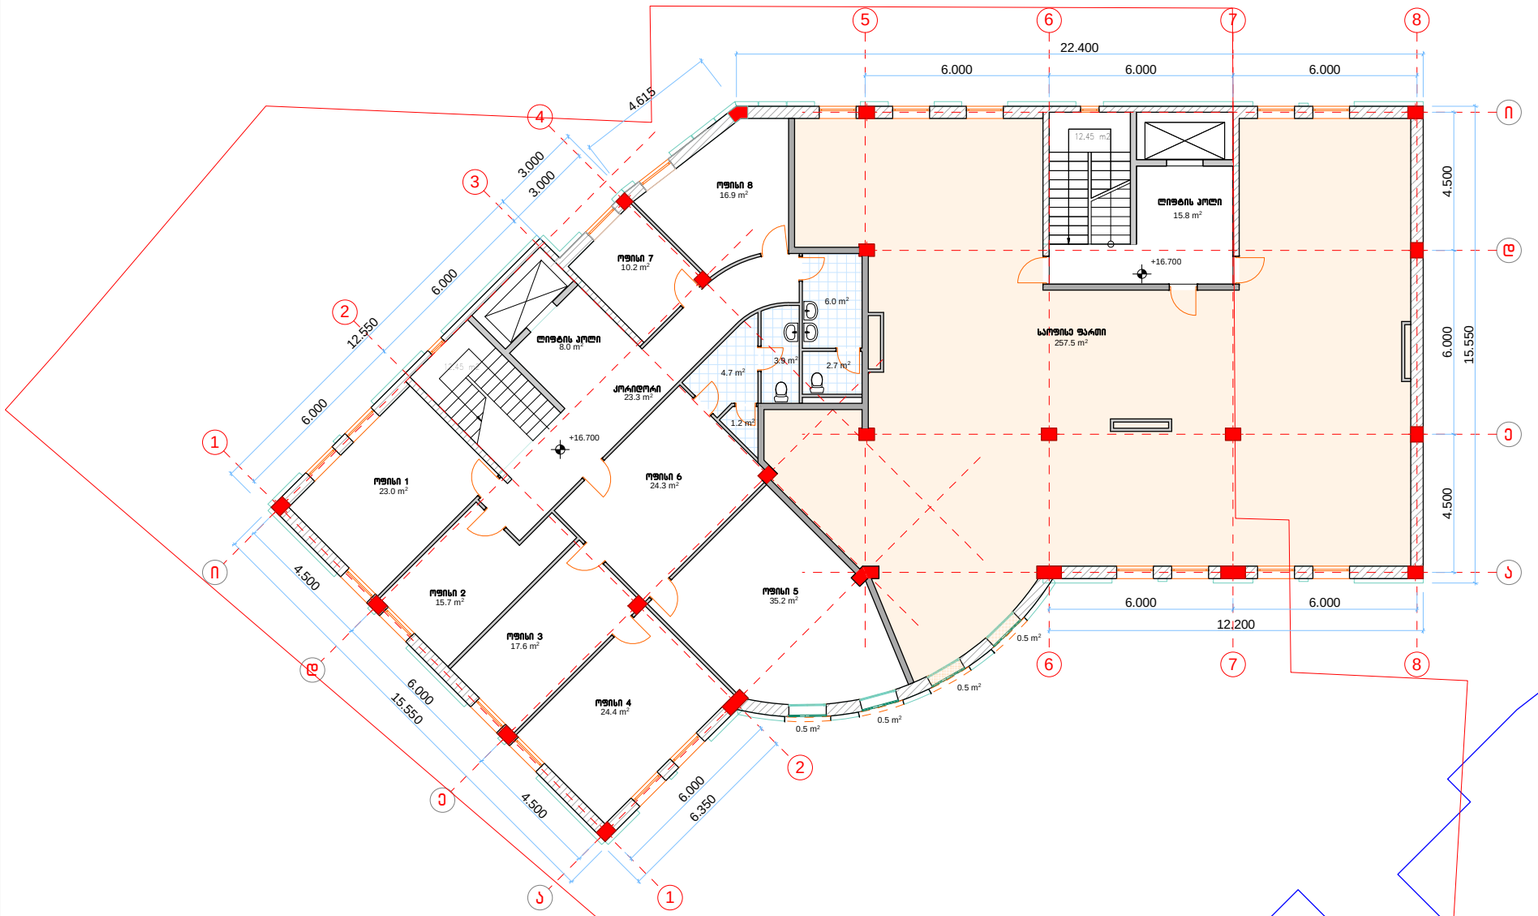

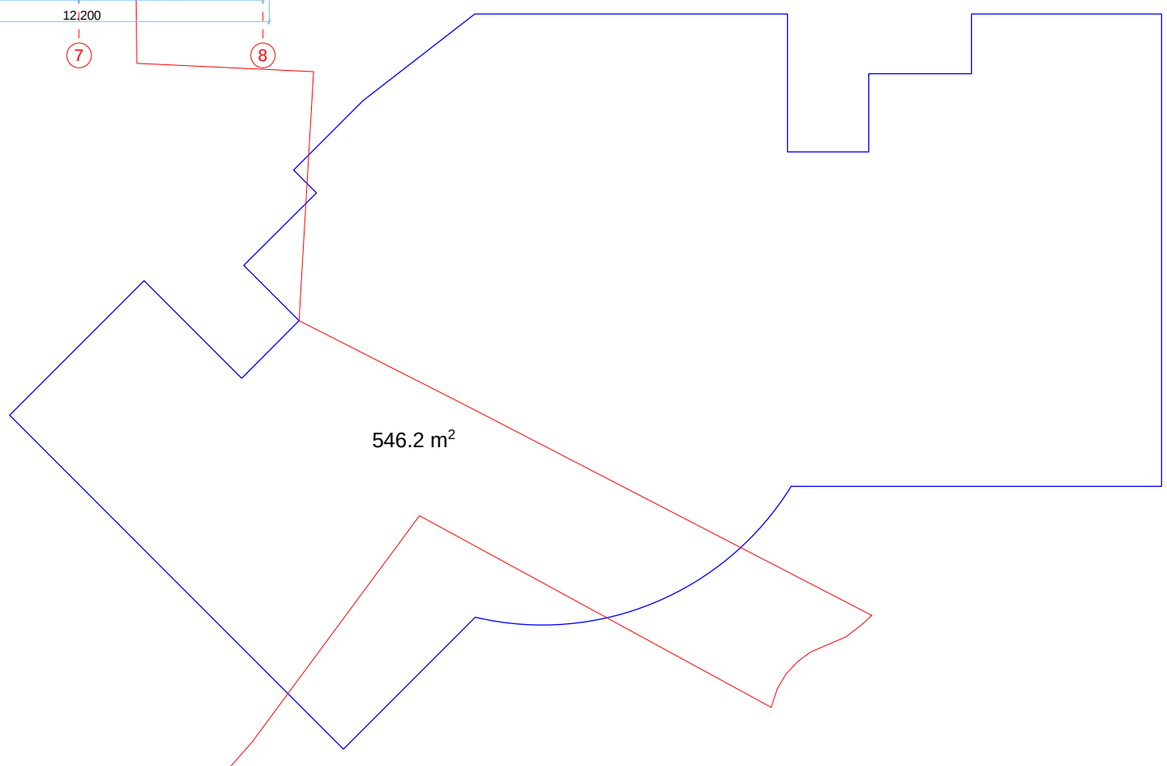



ტექნიკურ ეკონომიკური მაჩვენებლები:

1. ლიფტის კოლი – 23.8 კვ.მ
2. კიბე – 24.9 კვ.მ
3. ოფისები – 466.6 კვ.მ.
4. საზაფხულო ფართი – 2 კვ.მ.

ჯამი – 517.3 კვ.მ.

ამხანაგობა "თავისუფლების მოედანი №4"			მრავალფუნქციური შენობა თავისუფლების მოედანი №4 (კორექტირება)	
დირექტორი:		მ. რჩეულიშვილი		სტადია ტპ.
პრ. მთ. არქიტექტორი:		ს. ბალიაშვილი	მეექვსე სართულის გეგმა +16.70 ნიშნულზე	ფურც. №ას-
პრ. ავტორი:		ს. ბალიაშვილი	1:200	

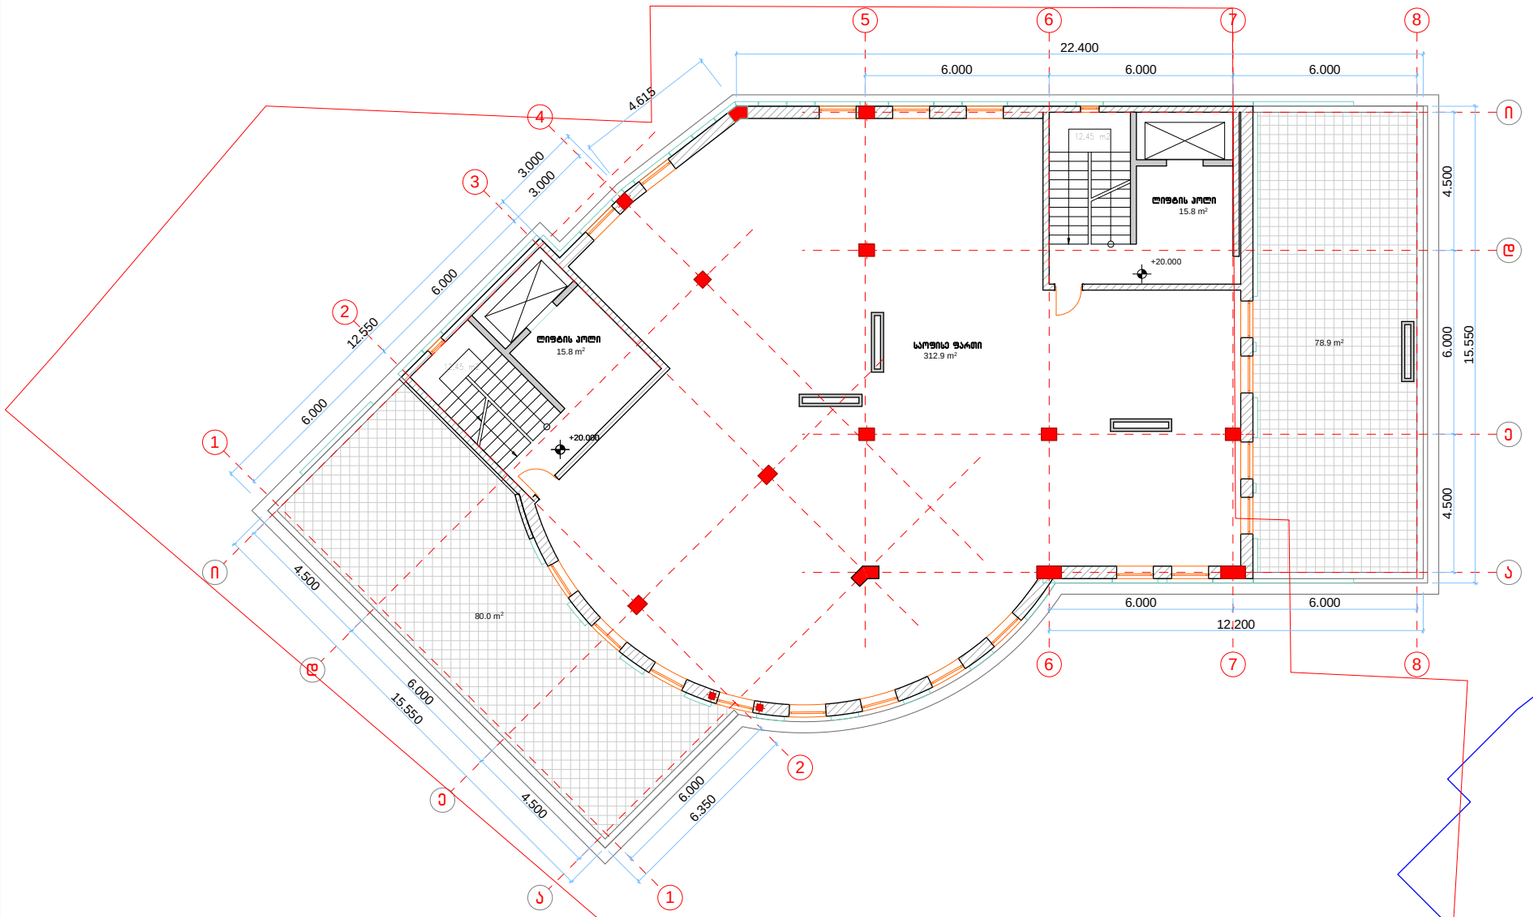

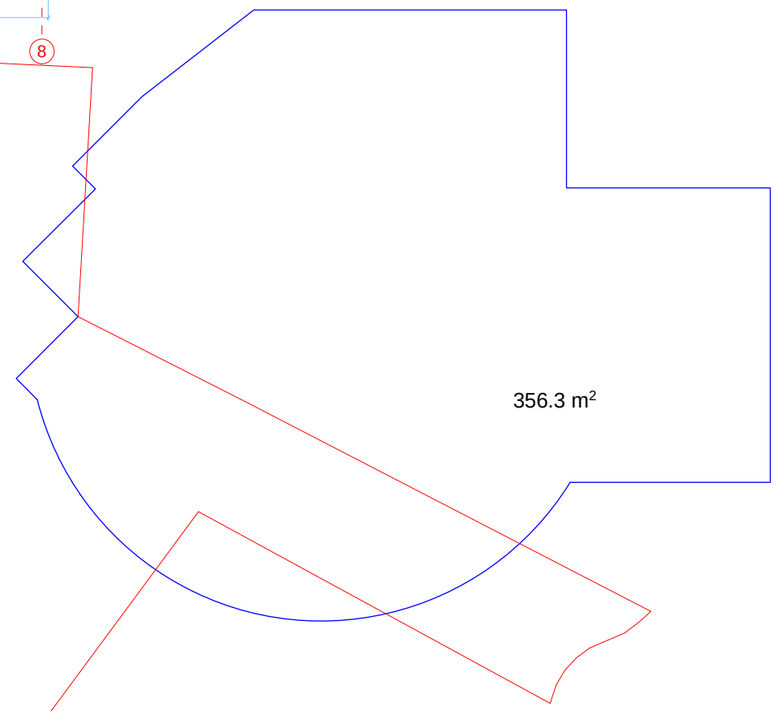



ტექნიკურ ეკონომიკური მაჩვენებლები:

1. ლიფტის კოლი – 31.6 კვ.მ
2. კიბე – 24.9 კვ.მ
3. ოფისები – 312.9 კვ.მ.
4. საზაფხულო ფართი – 158.9 კვ.მ.

ჯამი – 528.3 კვ.მ.

ამხანაგობა "თავისუფლების მოედანი №4"			მრავალფუნქციური შენობა თავისუფლების მოედანი №4 (კორექტირება)	
დირექტორი:		მ. რჩეულიშვილი		სტადია ტპ.
პრ. მთ. არქიტექტორი:		ს. ბალიაშვილი	მეშვიდე სართულის გეგმა +20.00 ნიშნულზე	ფურც. №ას–
პრ. ავტორი:		ს. ბალიაშვილი	1:200	

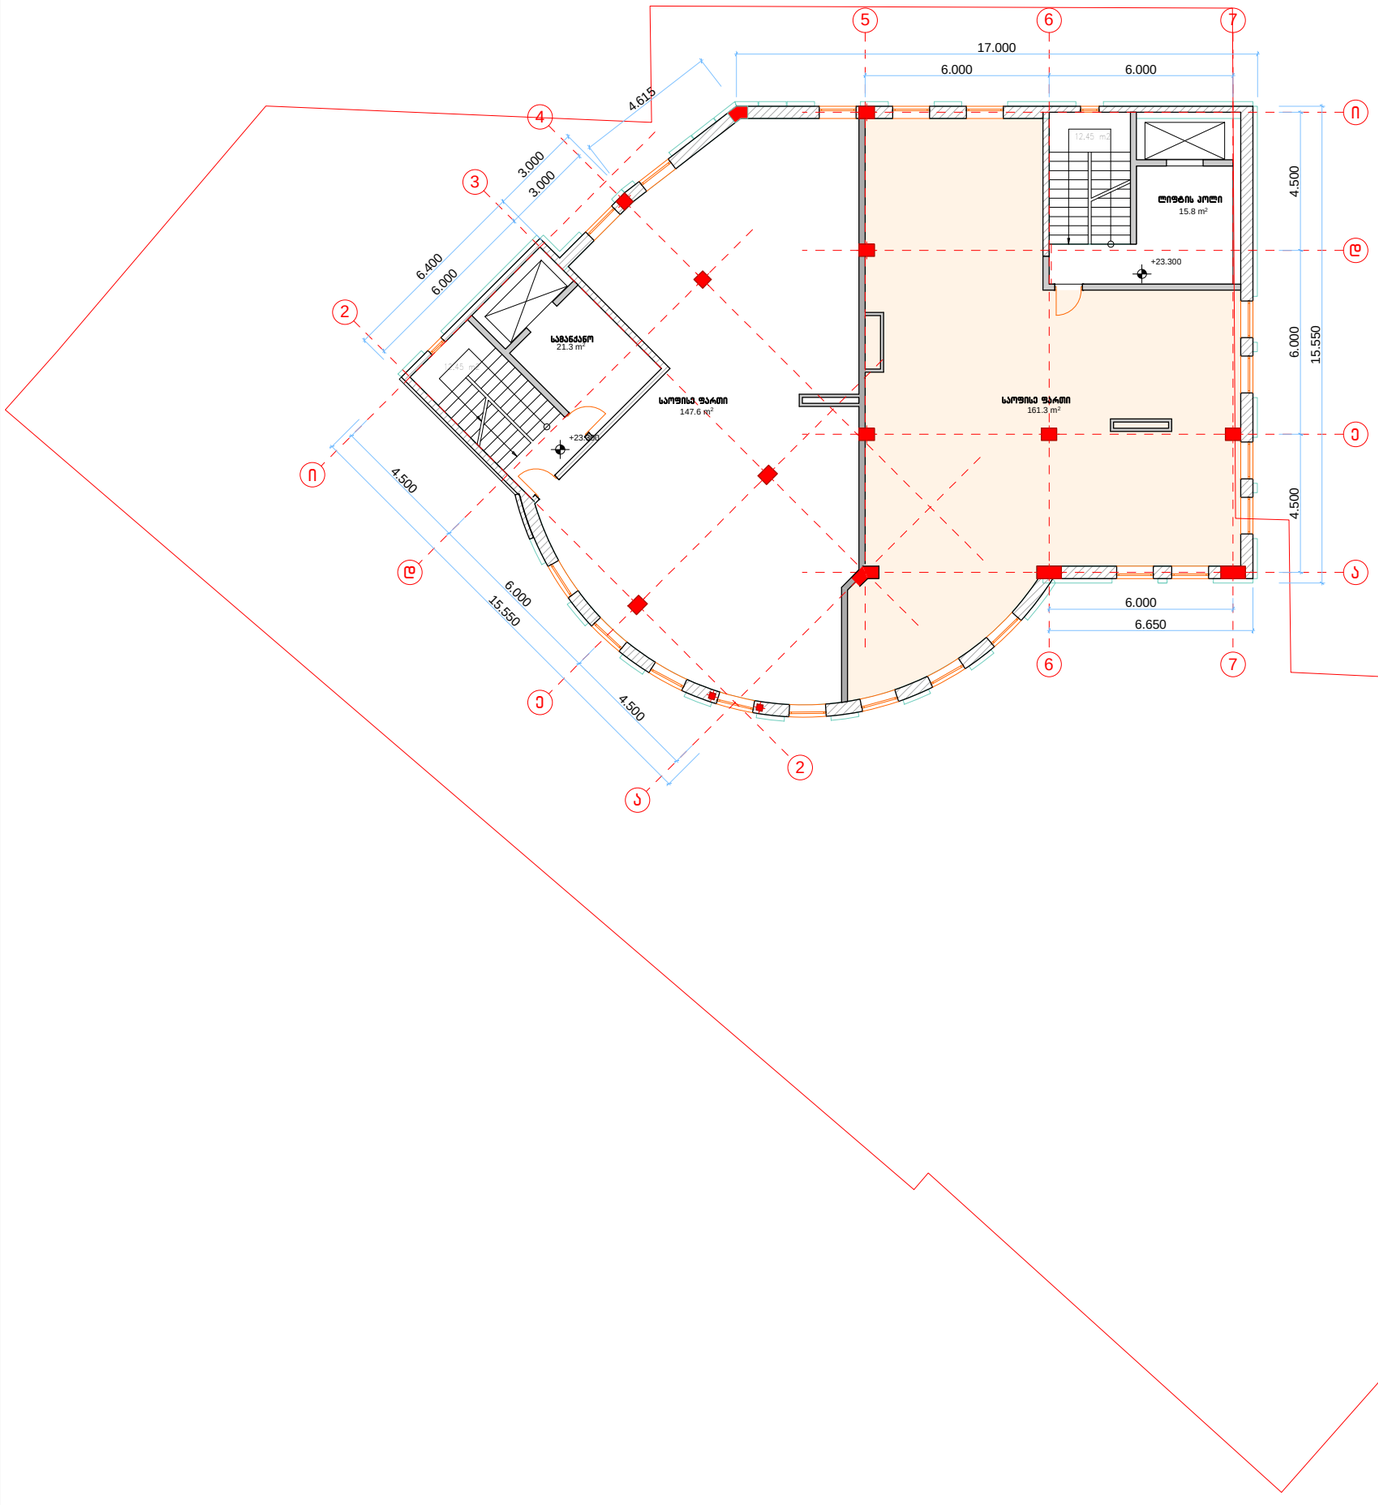

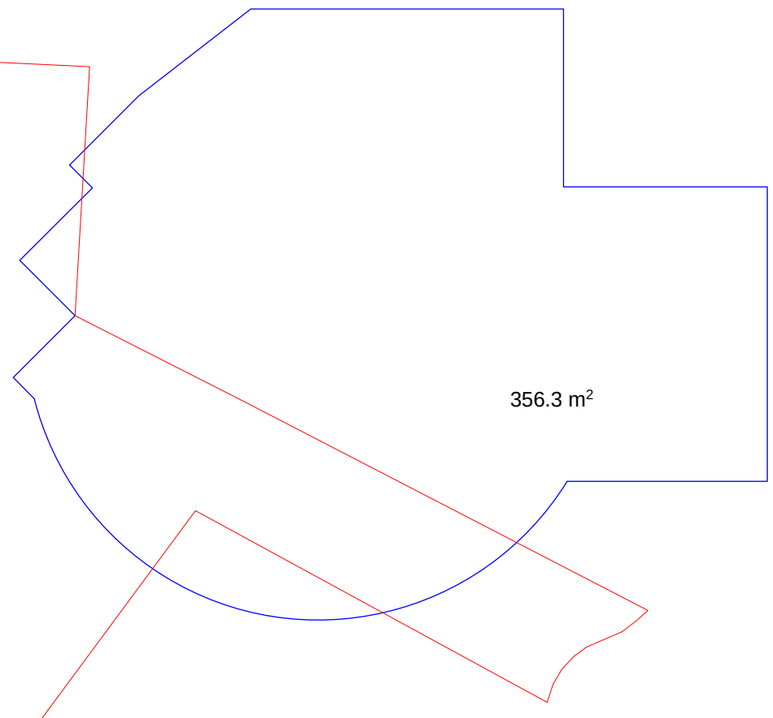


ტექნიკურ ეკონომიკური მაჩვენებლები:

1. ლიფტის კოლი – 37.1 კვ.მ
2. კიბე – 24.9 კვ.მ
3. ოფისები – 308.9 კვ.მ.

ჯამი – 370.9 კვ.მ.

ამხანაგობა "თავისუფლების მოედანი №4"			მრავალფუნქციური შენობა თავისუფლების მოედანი №4 (კორექტირება)	
დირექტორი:		მ. რჩეულიშვილი		სტადია ტპ.
პრ. მთ. არქიტექტორი:		ს. ბალიაშვილი	მერვე სართულის გეგმა +23.30 ნიშნულზე	ფურც. №ას-
პრ. ავტორი:		ს. ბალიაშვილი	1:200	

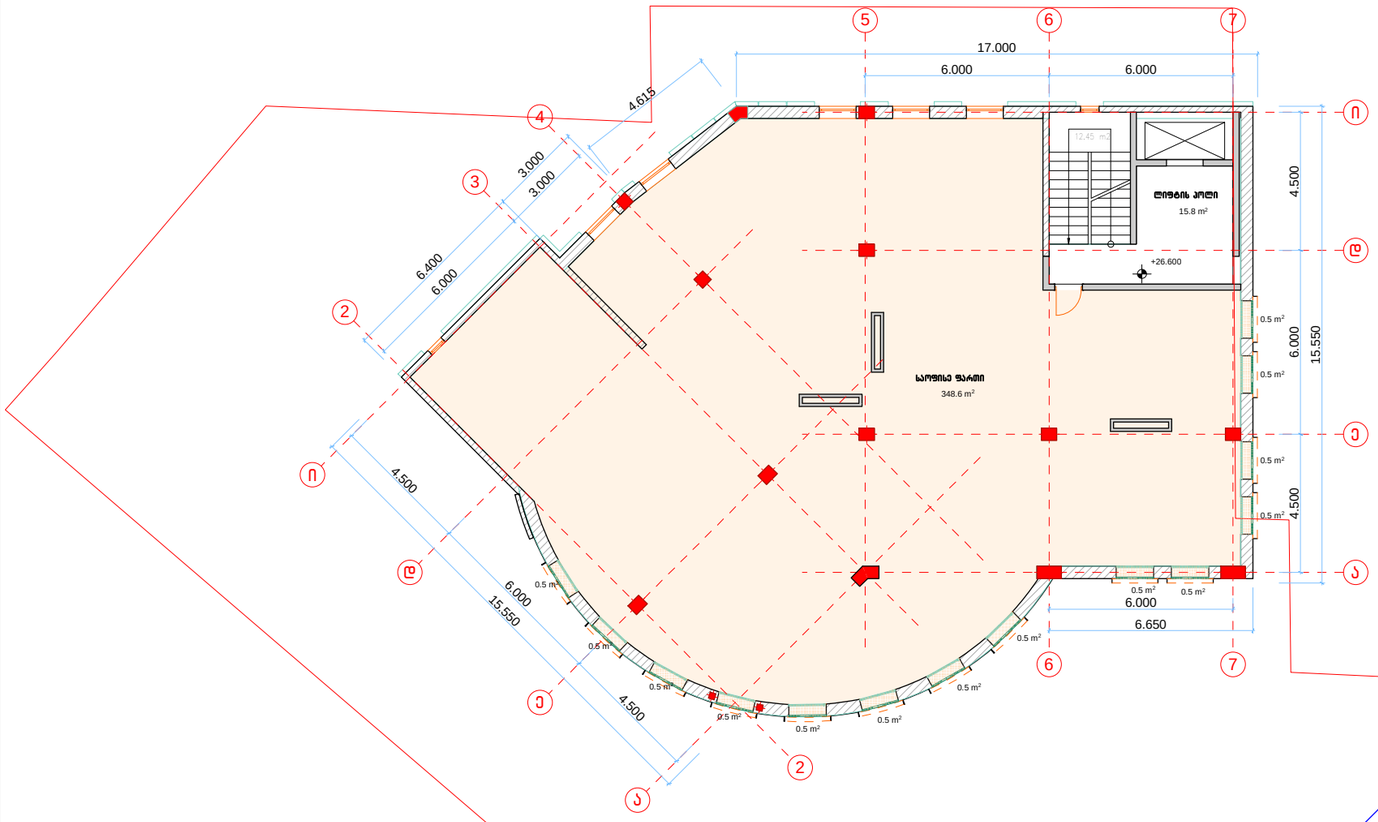


ტექნიკურ ეკონომიკური მაჩვენებლები:

1. ლიფტის პოლი – 37.1 კვ.მ
2. კიბე – 24.9 კვ.მ
3. ოფისები – 308.9 კვ.მ.

ჯამი – 370.9 კვ.მ.

ამხანაგობა "თავისუფლების მოედანი №4"			მრავალფუნქციური შენობა თავისუფლების მოედანი №4 (კორექტირება)	
დირექტორი:		მ. რჩეულიშვილი		სტადია ტპ.
პრ. მთ. არქიტექტორი:		ს. ბალიაშვილი	მერვე სართულის გეგმა +26.60 ნიშნულზე	ფურც. №ას-
პრ. ავტორი:		ს. ბალიაშვილი	1:200	

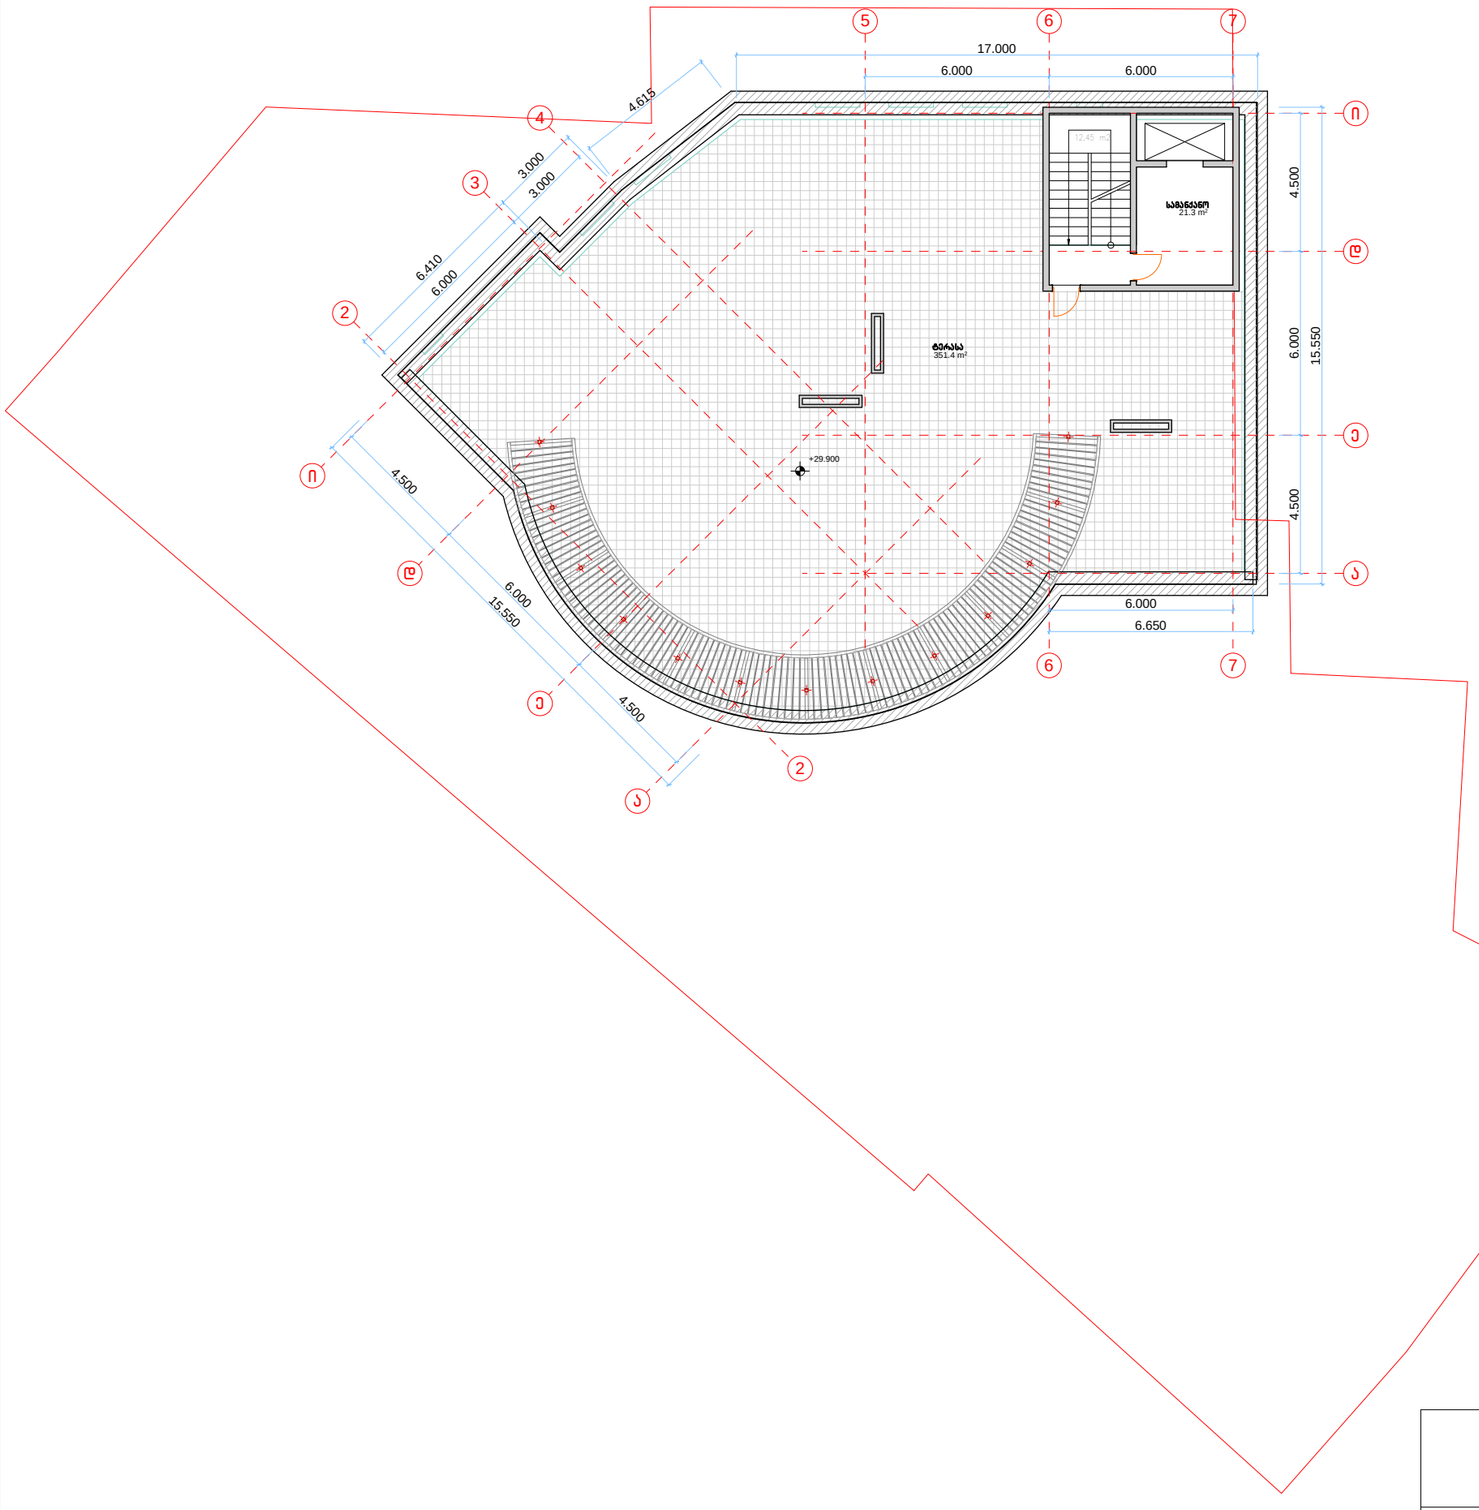

ტექნიკურ ეკონომიკური მაჩვენებლები:

1. ლიფტის კოლი – 21.3 კვ.მ
2. კიბე – 12.4 კვ.მ
3. საზაფხულო ფართი – 351.4 კვ.მ.

ჯამი – 385.1 კვ.მ.

ამხანაგობა "თავისუფლების მოედანი №4"			მრავალფუნქციური შენობა თავისუფლების მოედანი №4 (კორექტირება)	
დირექტორი:		მ. რჩეულიშვილი		სტადია ტპ.
პრ. მთ. არქიტექტორი:		ს. ბალიაშვილი	ტერასა +29.90 ნიშნულზე	ფურც. №ას–
პრ. ავტორი:		ს. ბალიაშვილი	1:200	