

ამხანაგობა "თავისუფლების მოედანი №4"			მრავალფუნქციური შენობა თავისუფლების მოედანი №4 (კორექტირება)	
დირექტორი:		მ. რჩეულიშვილი		სტადია ტპ.
პრ. მთ. არქიტექტორი:		ს. ბალიაშვილი	ჭრილი 1/1	ფურც. №ას-
პრ. ავტორი:		ს. ბალიაშვილი	1:200	

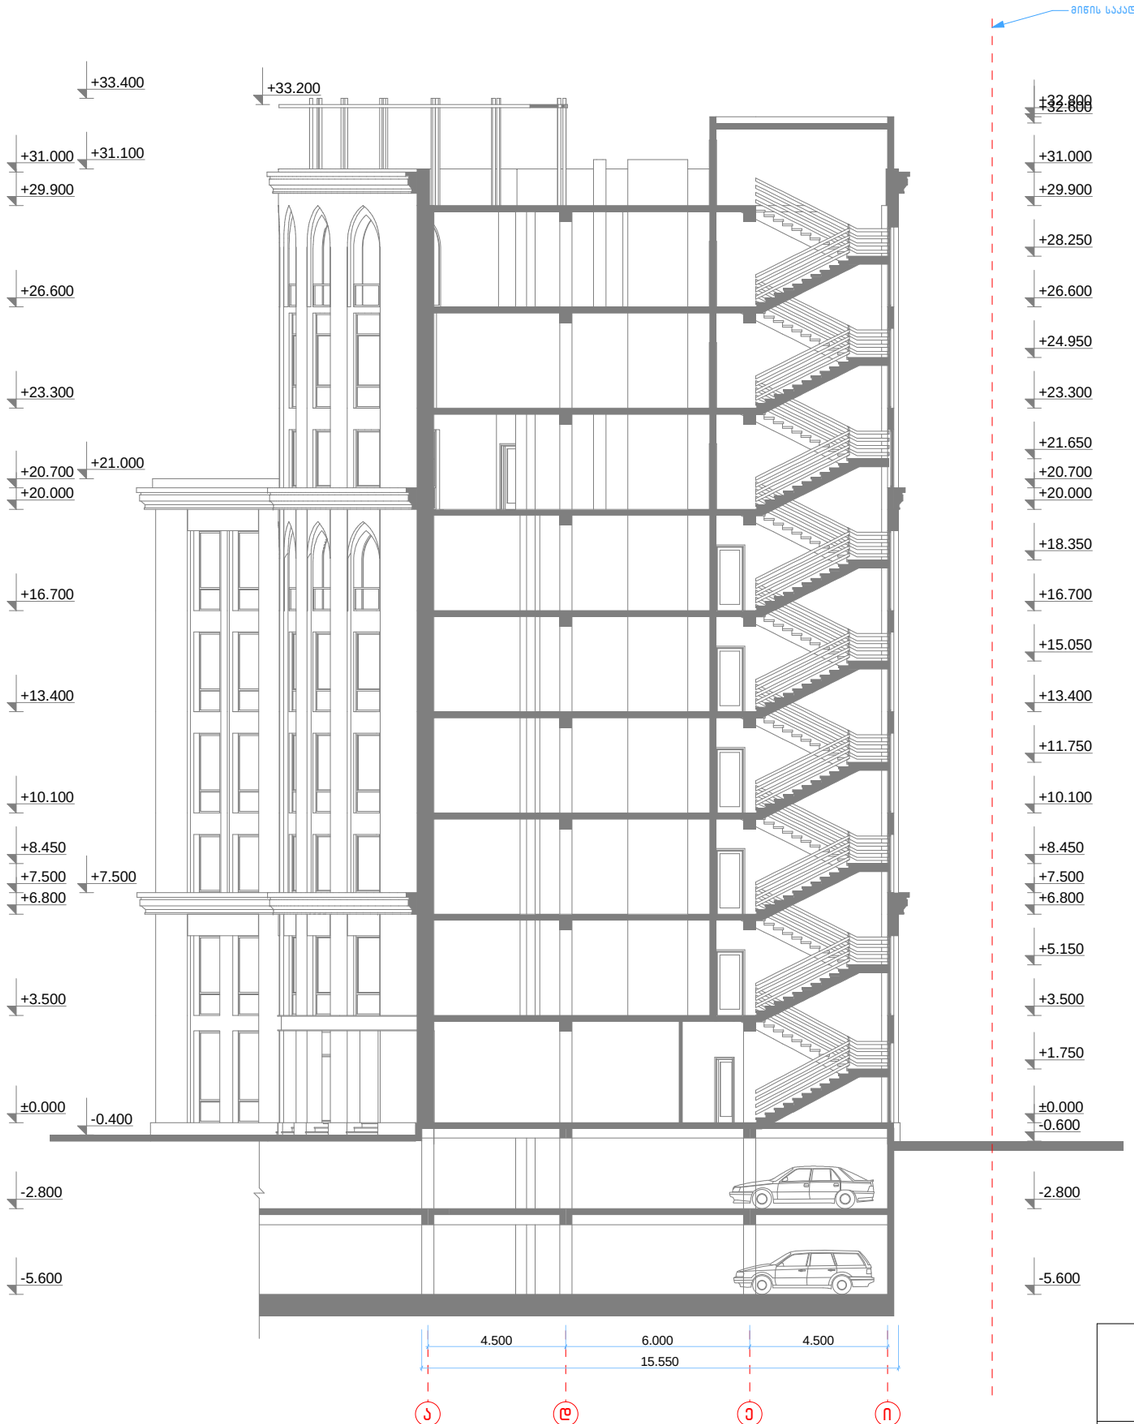

ამხანაგობა "თავისუფლების მოედანი №4"			მრავალფუნქციური შენობა თავისუფლების მოედანი №4 (კორექტირება)	
დირექტორი:		მ. რჩეულიშვილი		სტადია ტპ.
პრ. მთ. არქიტექტორი:		ს. ბალიაშვილი	ჭრილი 2/2	ფურც. №ას-
პრ. ავტორი:		ს. ბალიაშვილი	1:200	