500 640 300 680

290

290 30 290 30 290 30 290 30 290 30 290 30 290 30 100

250

20

30 290 30

+25,00

+21,80

+18,60

+15,40

+12,20

+9,00

+31,70

+28,50

+25,30

+22,10

+18,90

+15,70

+12,50

+9,30

+6,10

+31,40

+28,20

+25,00

+21,80

+18,60

+15,40

+12,20

+9,00

+5,80

+31,70

+28,50

+25,30

+22,10

+18,90

+15,70

+12,50

+9,30

+6,10

+2,90

2 120

255 35 30 255 35 30 255 30 30 255 40 30 255 35 30 255 35 30 90
272

18 10

215 70

25

235 35 30 255 35 30

+5,60

+31,40

+28,20

+28,50

+31,70

+25,30

+22,10

+15,70

+12,50

+9,30

+6,10

265

±0,00

+3,10

+18,90

300

272

-3,00 -3,10

+32,70

560

+5,55

245

+3,10

+2,90

6. 08. 2014

6 5 4 3 2 1

2 160

500 330 311 300 680

პროექტი

დირექტორი

საპროექტო ობიექტის
მისამართი

S.p.s. -- "D&D"

ქ. თბილისი ილორის ქ. # 3

არქიტექტურული ნაწილი

g. vibliani

დასაპროექტებელი ობიექტი

ფასადი ა - ვ ღერძებში

m 1:100

სტადია ფურცელი

მრავალფუნქციური
საცხოვრებელი სახლი

დამკვეთი

დ. ბერულავა

არქიტექტორი

არქიტექტორი

g. vibliani

ფურცელების რაოდ.

ჭრილი 2-2

ჭრილი 2-2

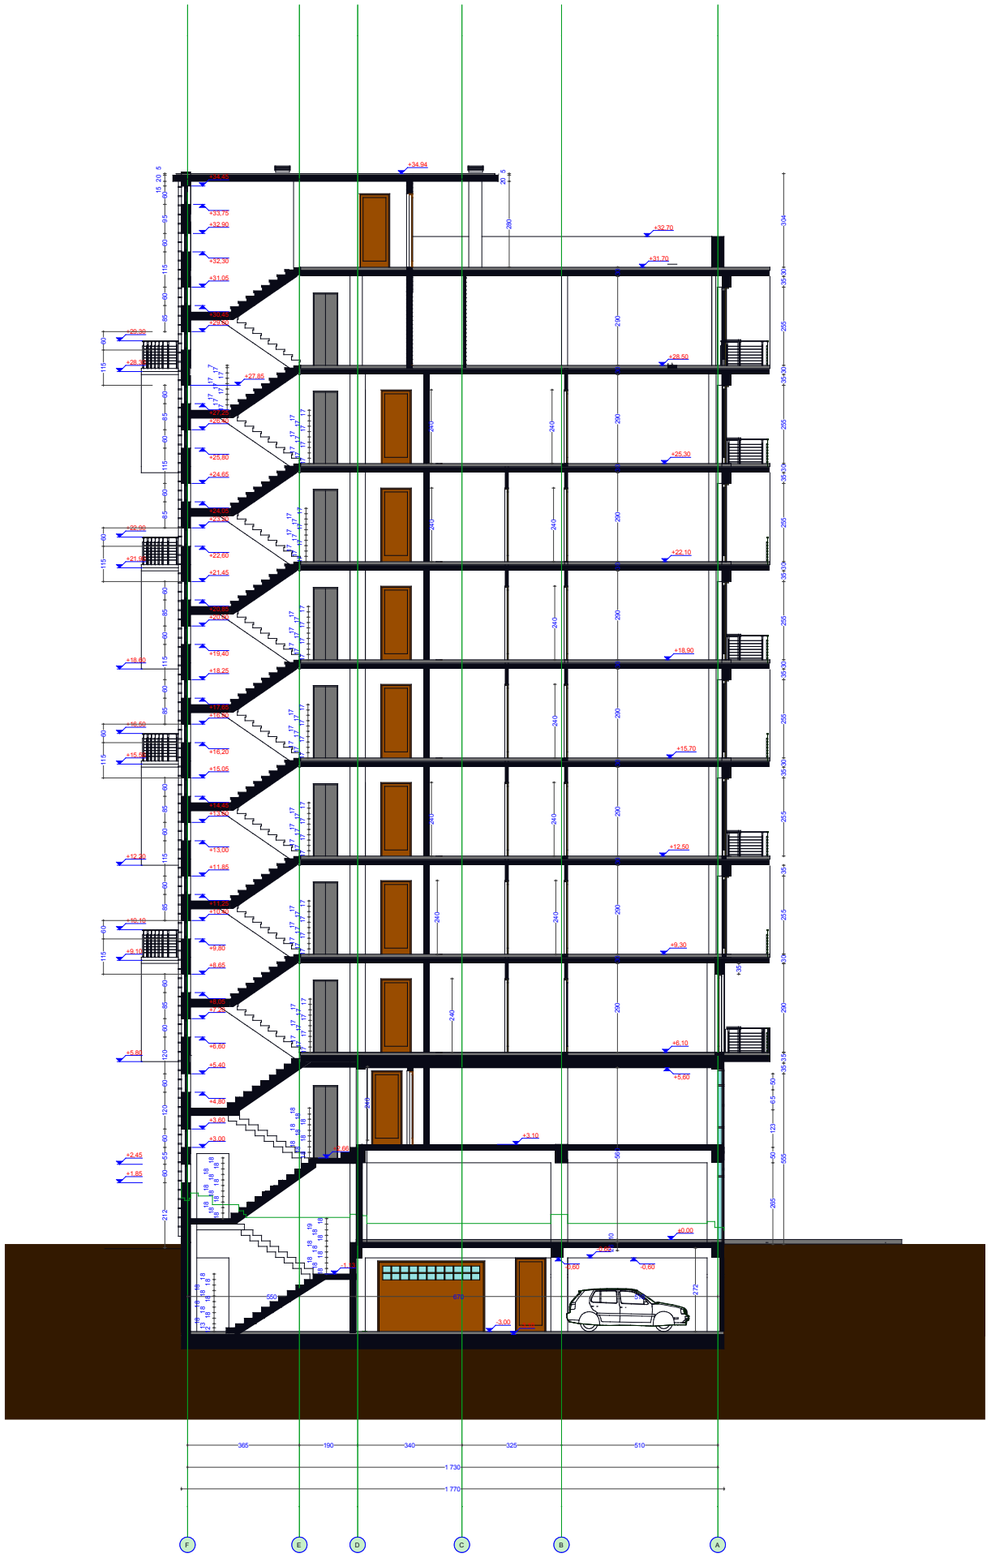

ჭრილი 1-1

ფასადი ა - ვ ღერძებში
მ 1:100

დირექტორი		მ. ვიბლიანი
არქიტექტორი		მ. ვიბლიანი
არქიტექტორი		ლ. ბერულავა

საპროექტო ობიექტის მისამართი

ქ. ოზილიზი ილორის ქ. № 3

დამკვეთი

შ.პ.ს. -- "D&D"

დასაპროექტებელი ობიექტი

მრავალფუნქციური
საცხოვრებელი სახლი

TERA + ARCHITECTURE COMPANY

არქიტექტურული ნაწილი

სტადია	შუალედების რაოდ.	შუალედი
პროექტი		

6. 08. 2014

ჩრილი 1-1