ფასადი 6-1 ღერძებში

მ 1: 200

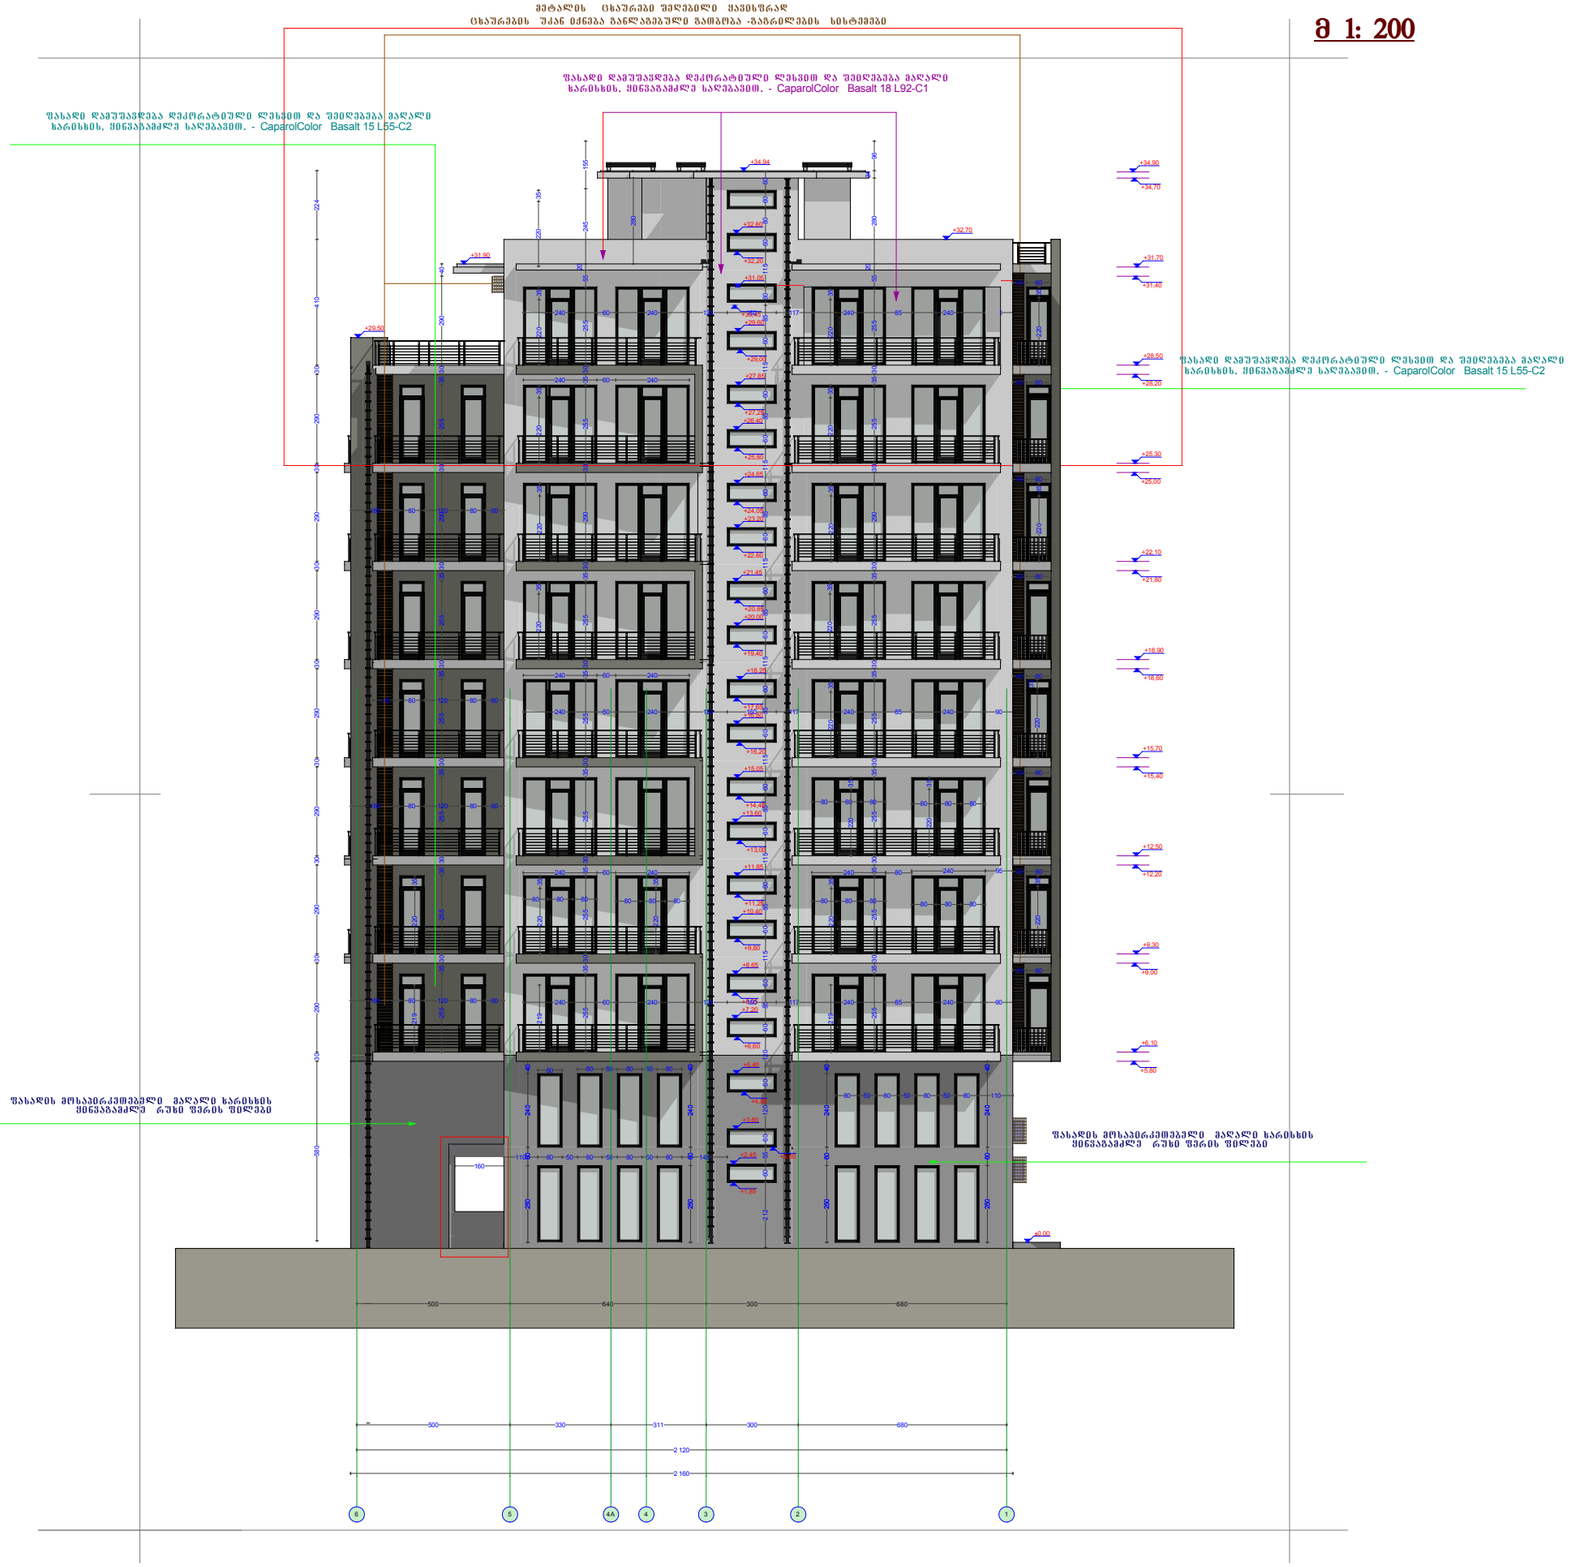

ფასადი 6-1 ღერძებში

მ 1: 200

დირექტორი		გ. ვიბლიანი
არქიტექტორი		გ. ვიბლიანი
არქიტექტორი		ლ. გერულავა

საპროექტო ობიექტის მისამართი

ქ. თბილისი ილორის ქ. № 3

დამკვეთი

შ.პს. -- "D&D"

დასაპროექტებელი ობიექტი

მრავალფუნქციური
საცხოვრებელი სახლი

TERA + ARCHITECTURE COMPANY

არქიტექტურული ნაწილი

სტადია	შენიშვნების რაოდ.	შენიშვნები
პროექტი	19	17

6. 08. 2014

ფასადი 6-1 ღერძებში

ფასადი 1-6 ღერძებში

მ 1: 200



ფასადი 1-6 ღერძებში
მ 1: 200

დირექტორი		გ. ვიბლიანი
არქიტექტორი		გ. ვიბლიანი
არქიტექტორი		დ. ბერულავა

საპროექტო ობიექტის მისამართი

ქ. ოზილისი ილორის ქ. № 3

დამკვეთი

შ.პ.ს. -- "D&D"

დასაპროექტებელი ობიექტი

მრავალფუნქციური
საცხოვრებელი სახლი

TERA + ARCHITECTURE COMPANY

არქიტექტურული ნაწილი

სტადია	შეცვლების რაოდ.	შეცვლილი
პროექტი	19	17

6. 08. 2014

ფასადი 1-6 ღერძებში

ფასადი F-A დერძებში

მ 1: 200



ფასადი F-A დერძებში
მ 1: 200

დირექტორი		გ. ვიბლიანი
არქიტექტორი		გ. ვიბლიანი
არქიტექტორი		დ. ბერულავა

საპროექტო ობიექტის მისამართი

ქ. თბილისი ილორის ქ. № 3

დამკვეთი

შ.პ.ს. -- "D&D"

დასაპროექტებელი ობიექტი

მრავალფუნქციური
საცხოვრებელი სახლი

TERA + ARCHITECTURE COMPANY

არქიტექტურული ნაწილი

სტადია	შესრულების რაოდ.	შესრულდა
პროექტი	19	17

6. 08. 2014

ფასადი F-A დერძებში

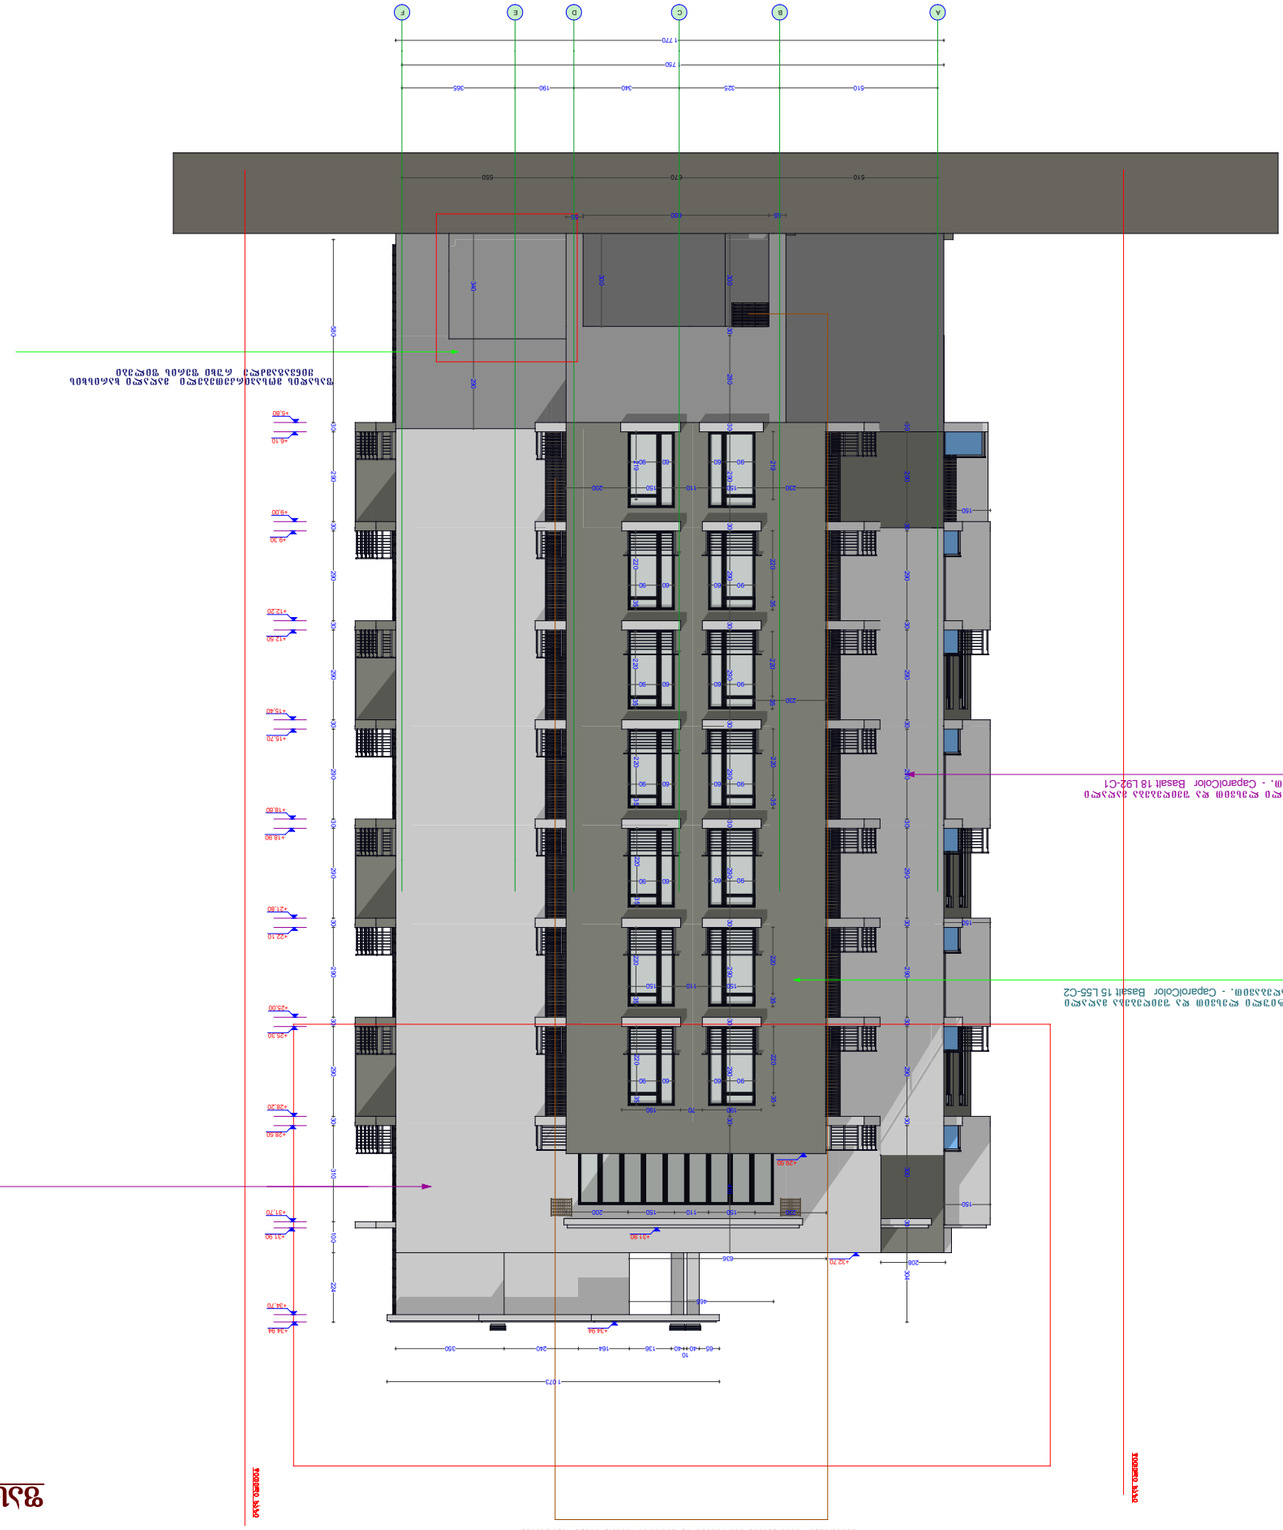
A
B
C
D
E
F
1720
750
610
525
340
190
365
610
550
670
100
100
100