

მაქსიმალური სიმაღლის განსაზღვრის სქემა

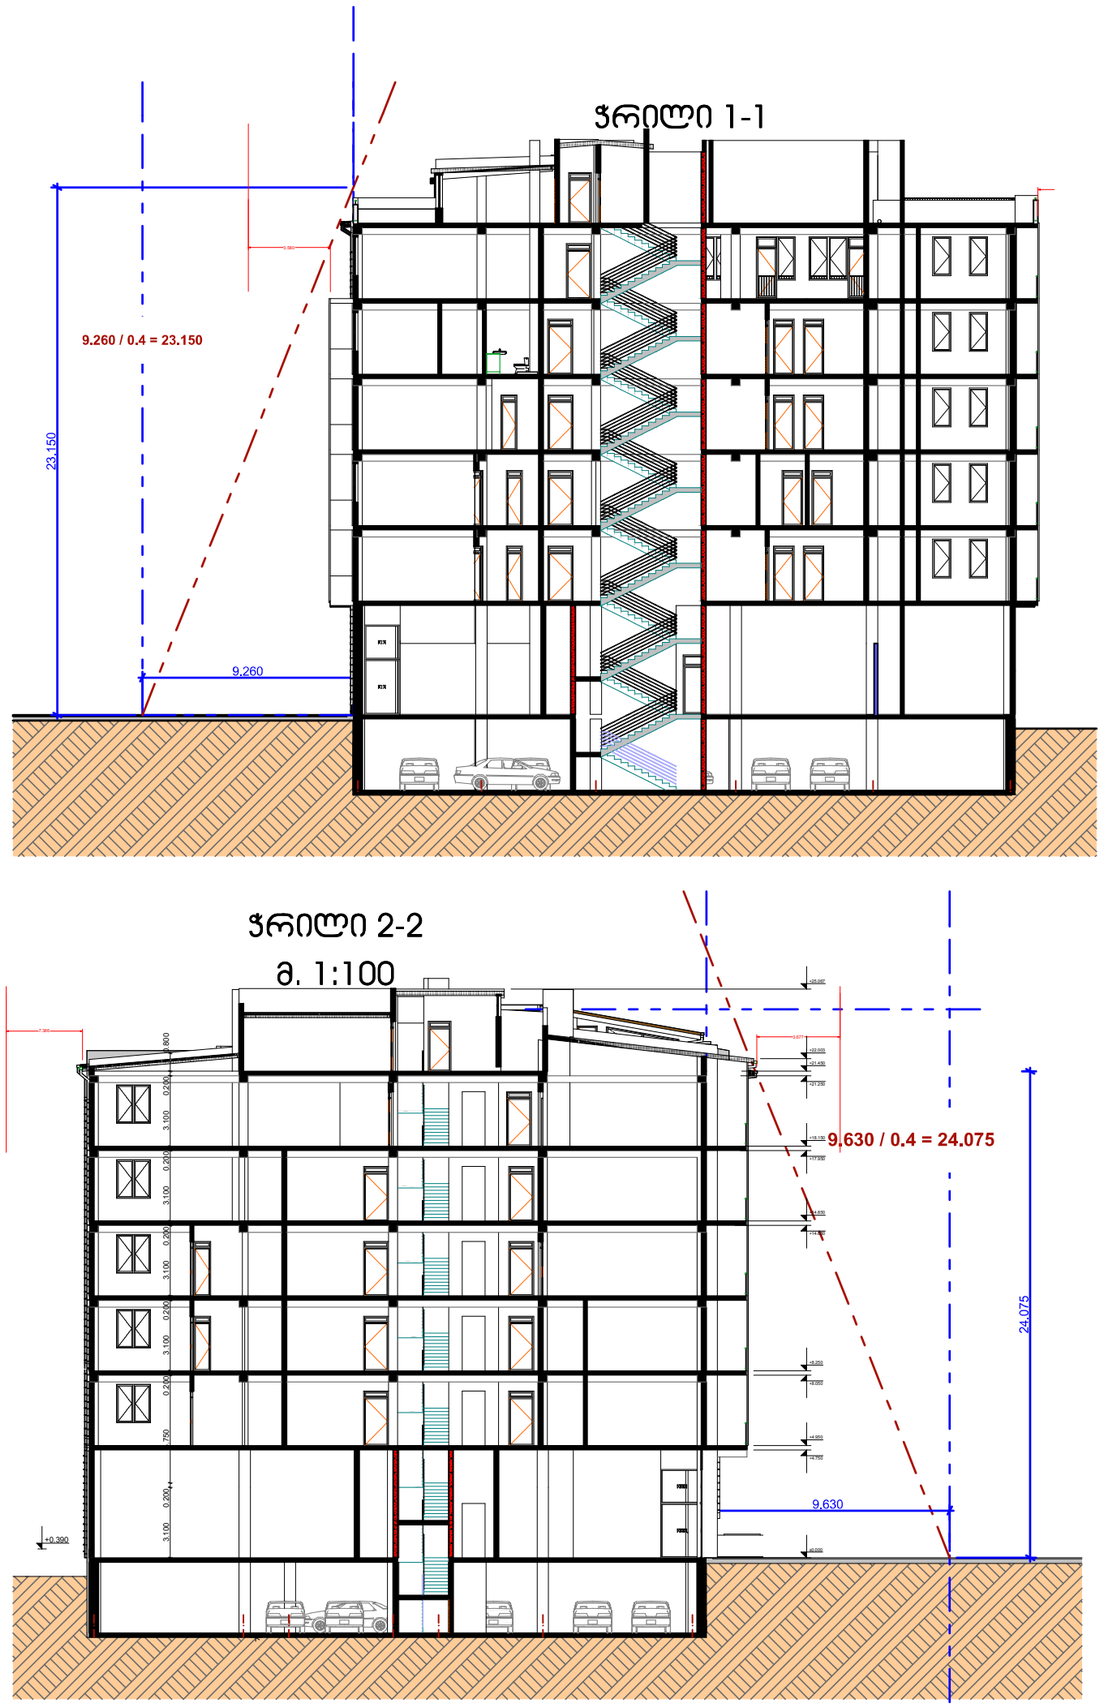

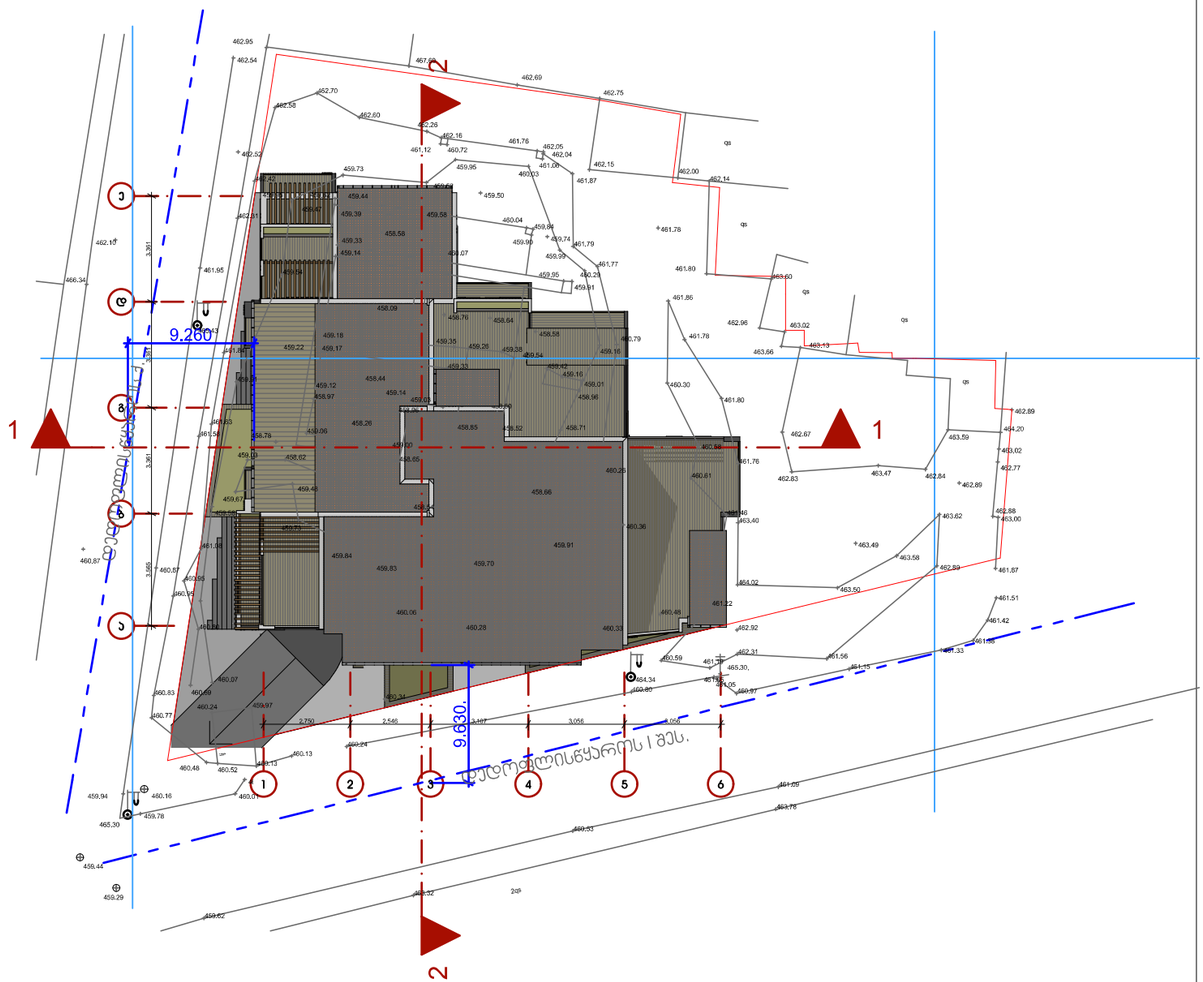

2014	შპზღუდული პასუხისმგებლობის საზოგადოება		ესსა	ESSA architectural workshop	
დირექტორი	გ. ნანავა		ქ. თბილისი, დედოფლისწყაროს ქ. მე-5 შესახ. №1, (ნაკვეთი №52/17) -ში მდებარე, შ.პ.ს. "ეი ბი ჯი"-ს ეკუთვნილ მიწის ნაკვეთზე, მრავალფუნქციური, მრავალბინიანი საცხოვრებელი სახლის პროექტი	სტადია	მარკა	ფ-ბი
არ. არქიტექტორი	გ.პატარქალიშვილი				
დაამუშავა	გ.პატარქალიშვილი				
შეამოწმა	ხ. მახარაშვილი		სიმაღლის განსაზღვრის სქემა	პროექტი		