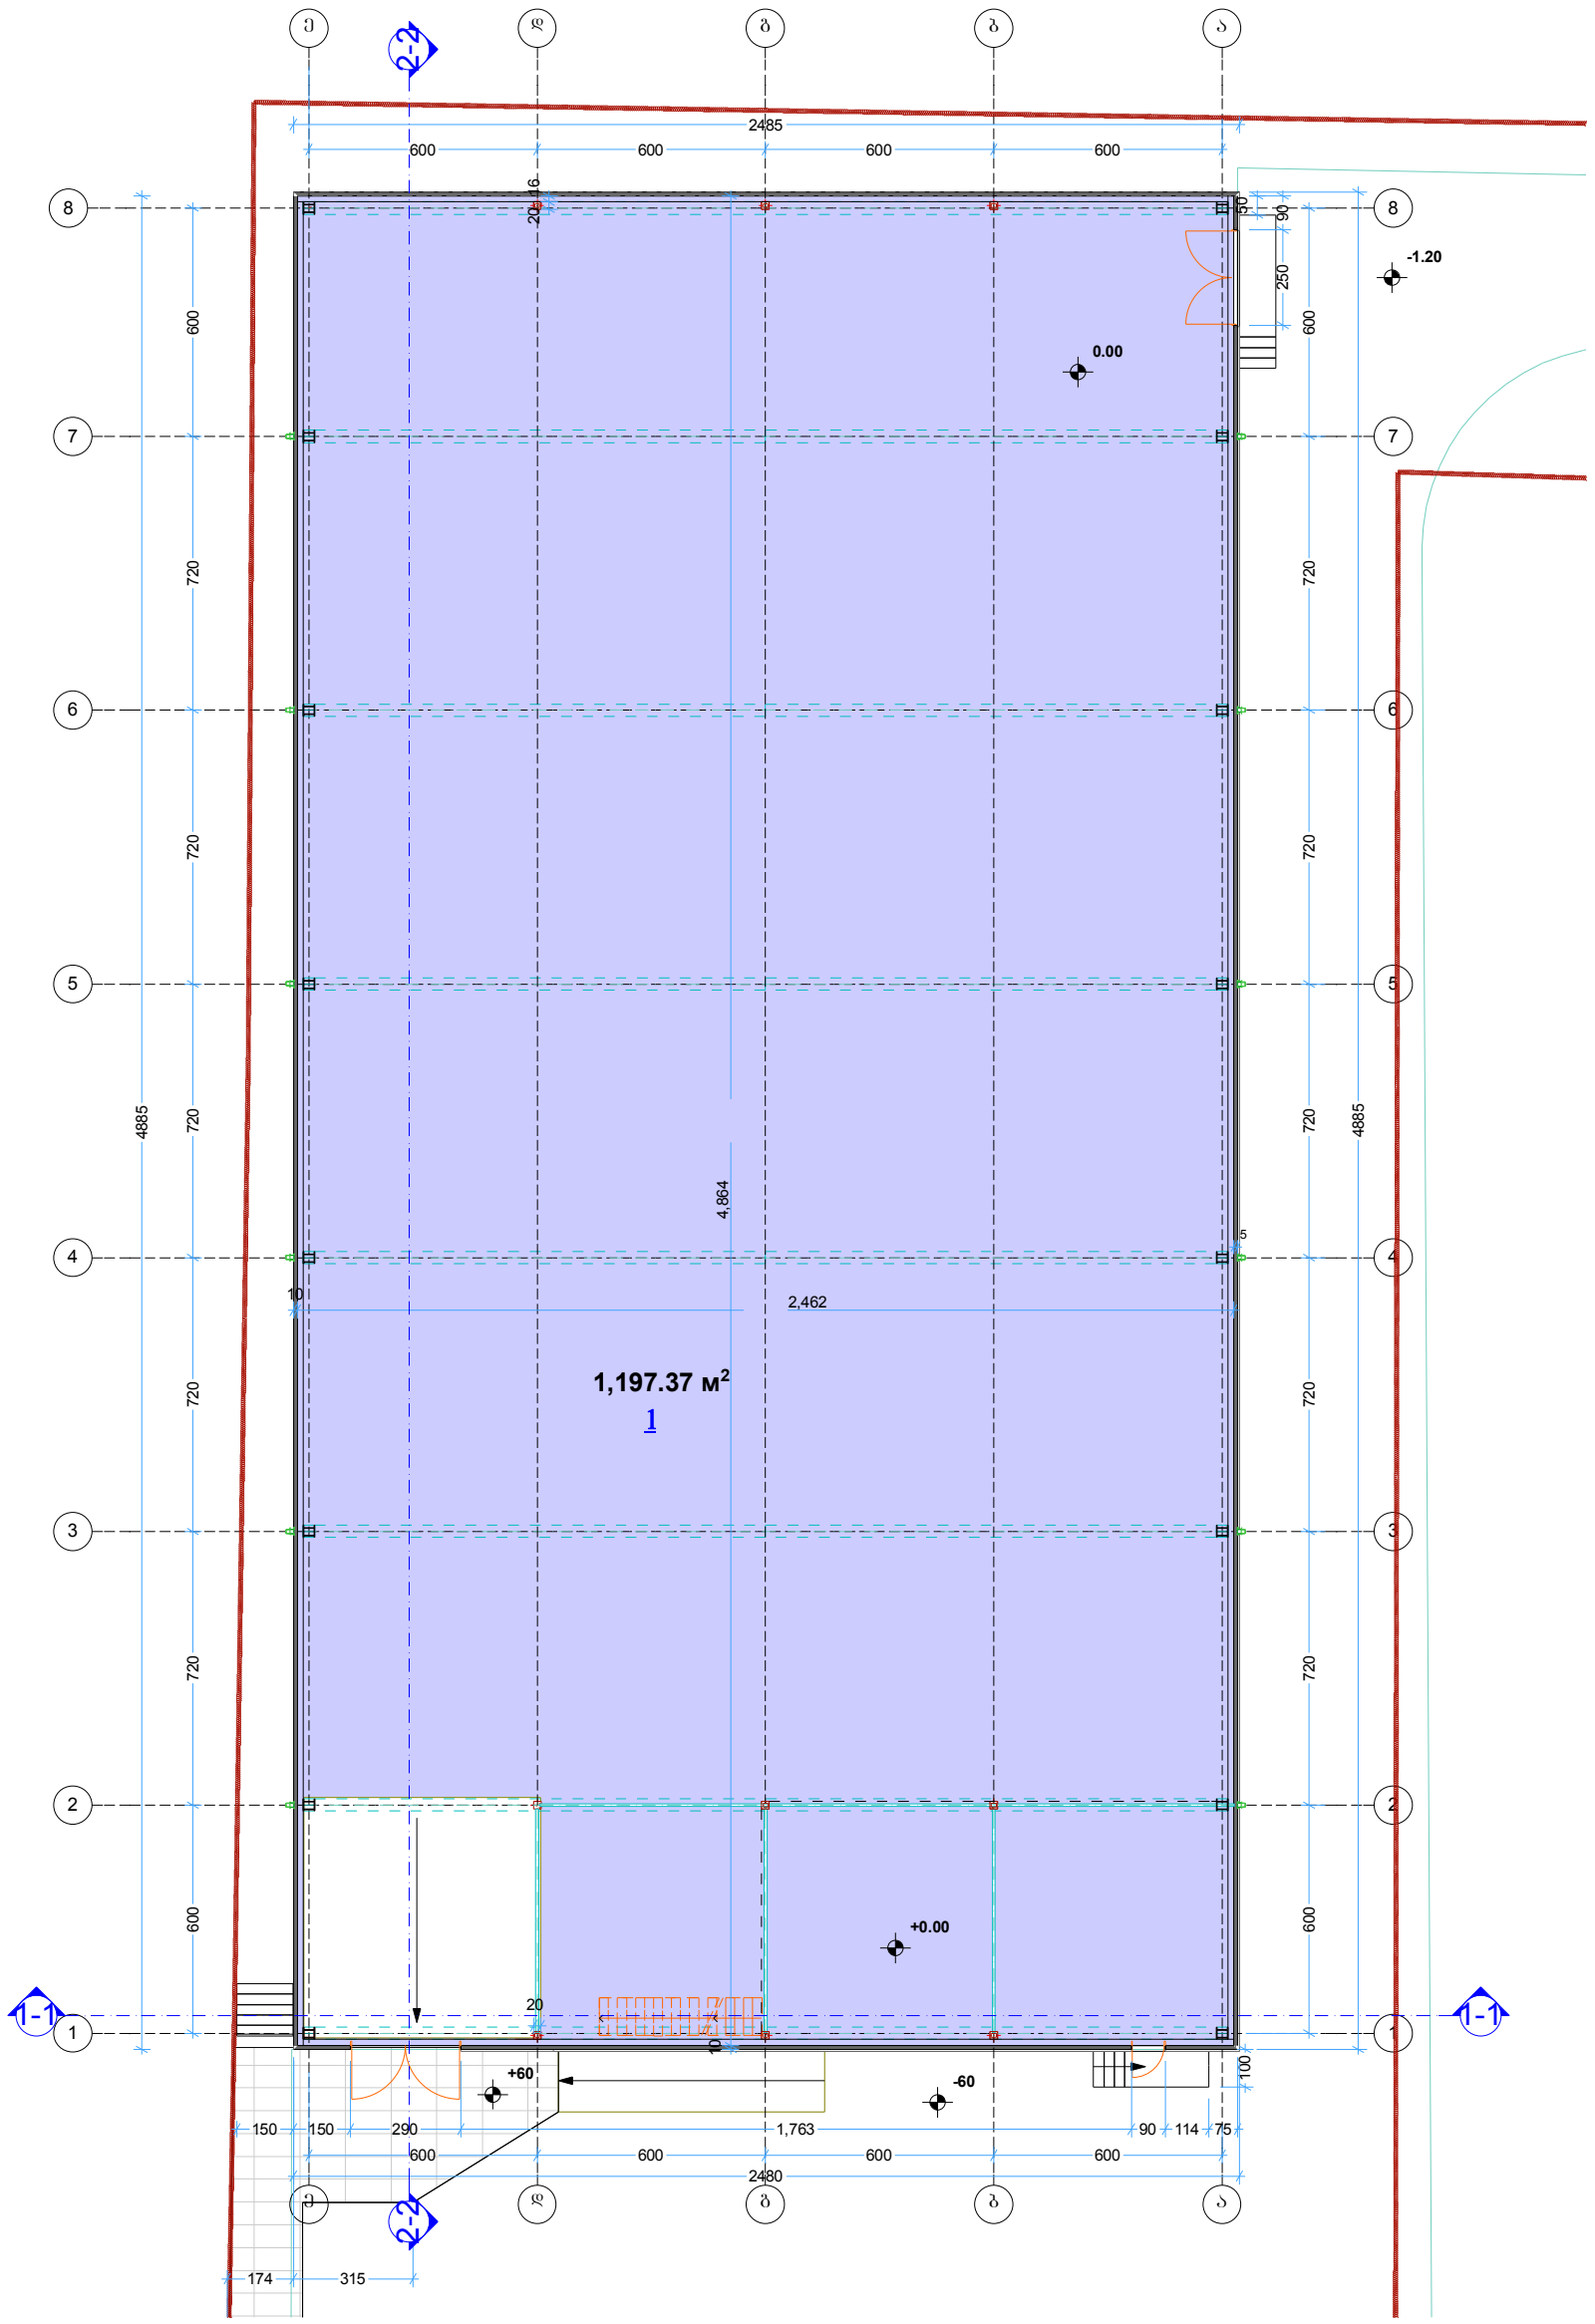

კ1-ის საანგარიშო ფართობი
მ.1:500

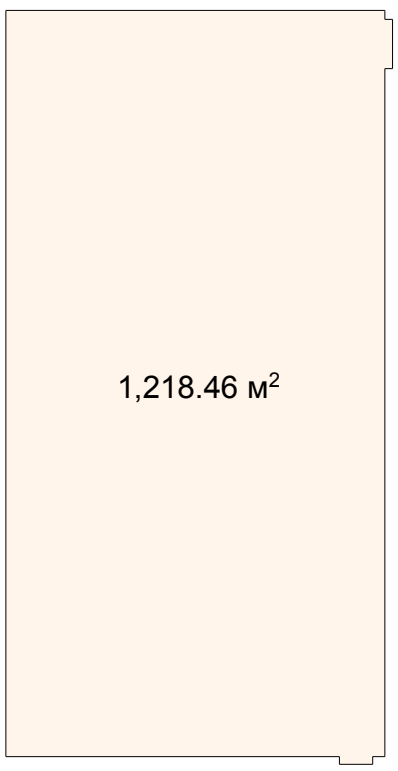

LINE GEORGIA თბილისი 2014 წ.

ფორმატი- 3

თანამდებობა	გვარი	ხელმოწერა	დამკვეთი:	შ.პ.ს. „სიდო“	ექსპლიკაცია	პირობითი ნიშნები
დირექტორი	ე.პატაშური		მისამართი:	ქ. თბილისი, ძუძა ჩაჩავა, №2,4,6,8,10,12. (ნაკ3.4/18)	1. საწყობი	ჭრილის ხაზი
მთ.არქ	ბ.ჯოლოხავა					არქიტექტურული ნიშნული
დაამუშავა	ბ.ჯოლოხავა			პროექტის სახელწოდება		ნაკვეთის საზღვარი
მასშტაბი	1 : 200	გებმა ნიშნულზე +0.00		სასაწყობე ფართის პროექტი		შენიშვნები: ნახაზზე საპროექტო შენობის ნული შეესაბამება აბსოლუტურ ნიშნულს - 427.00

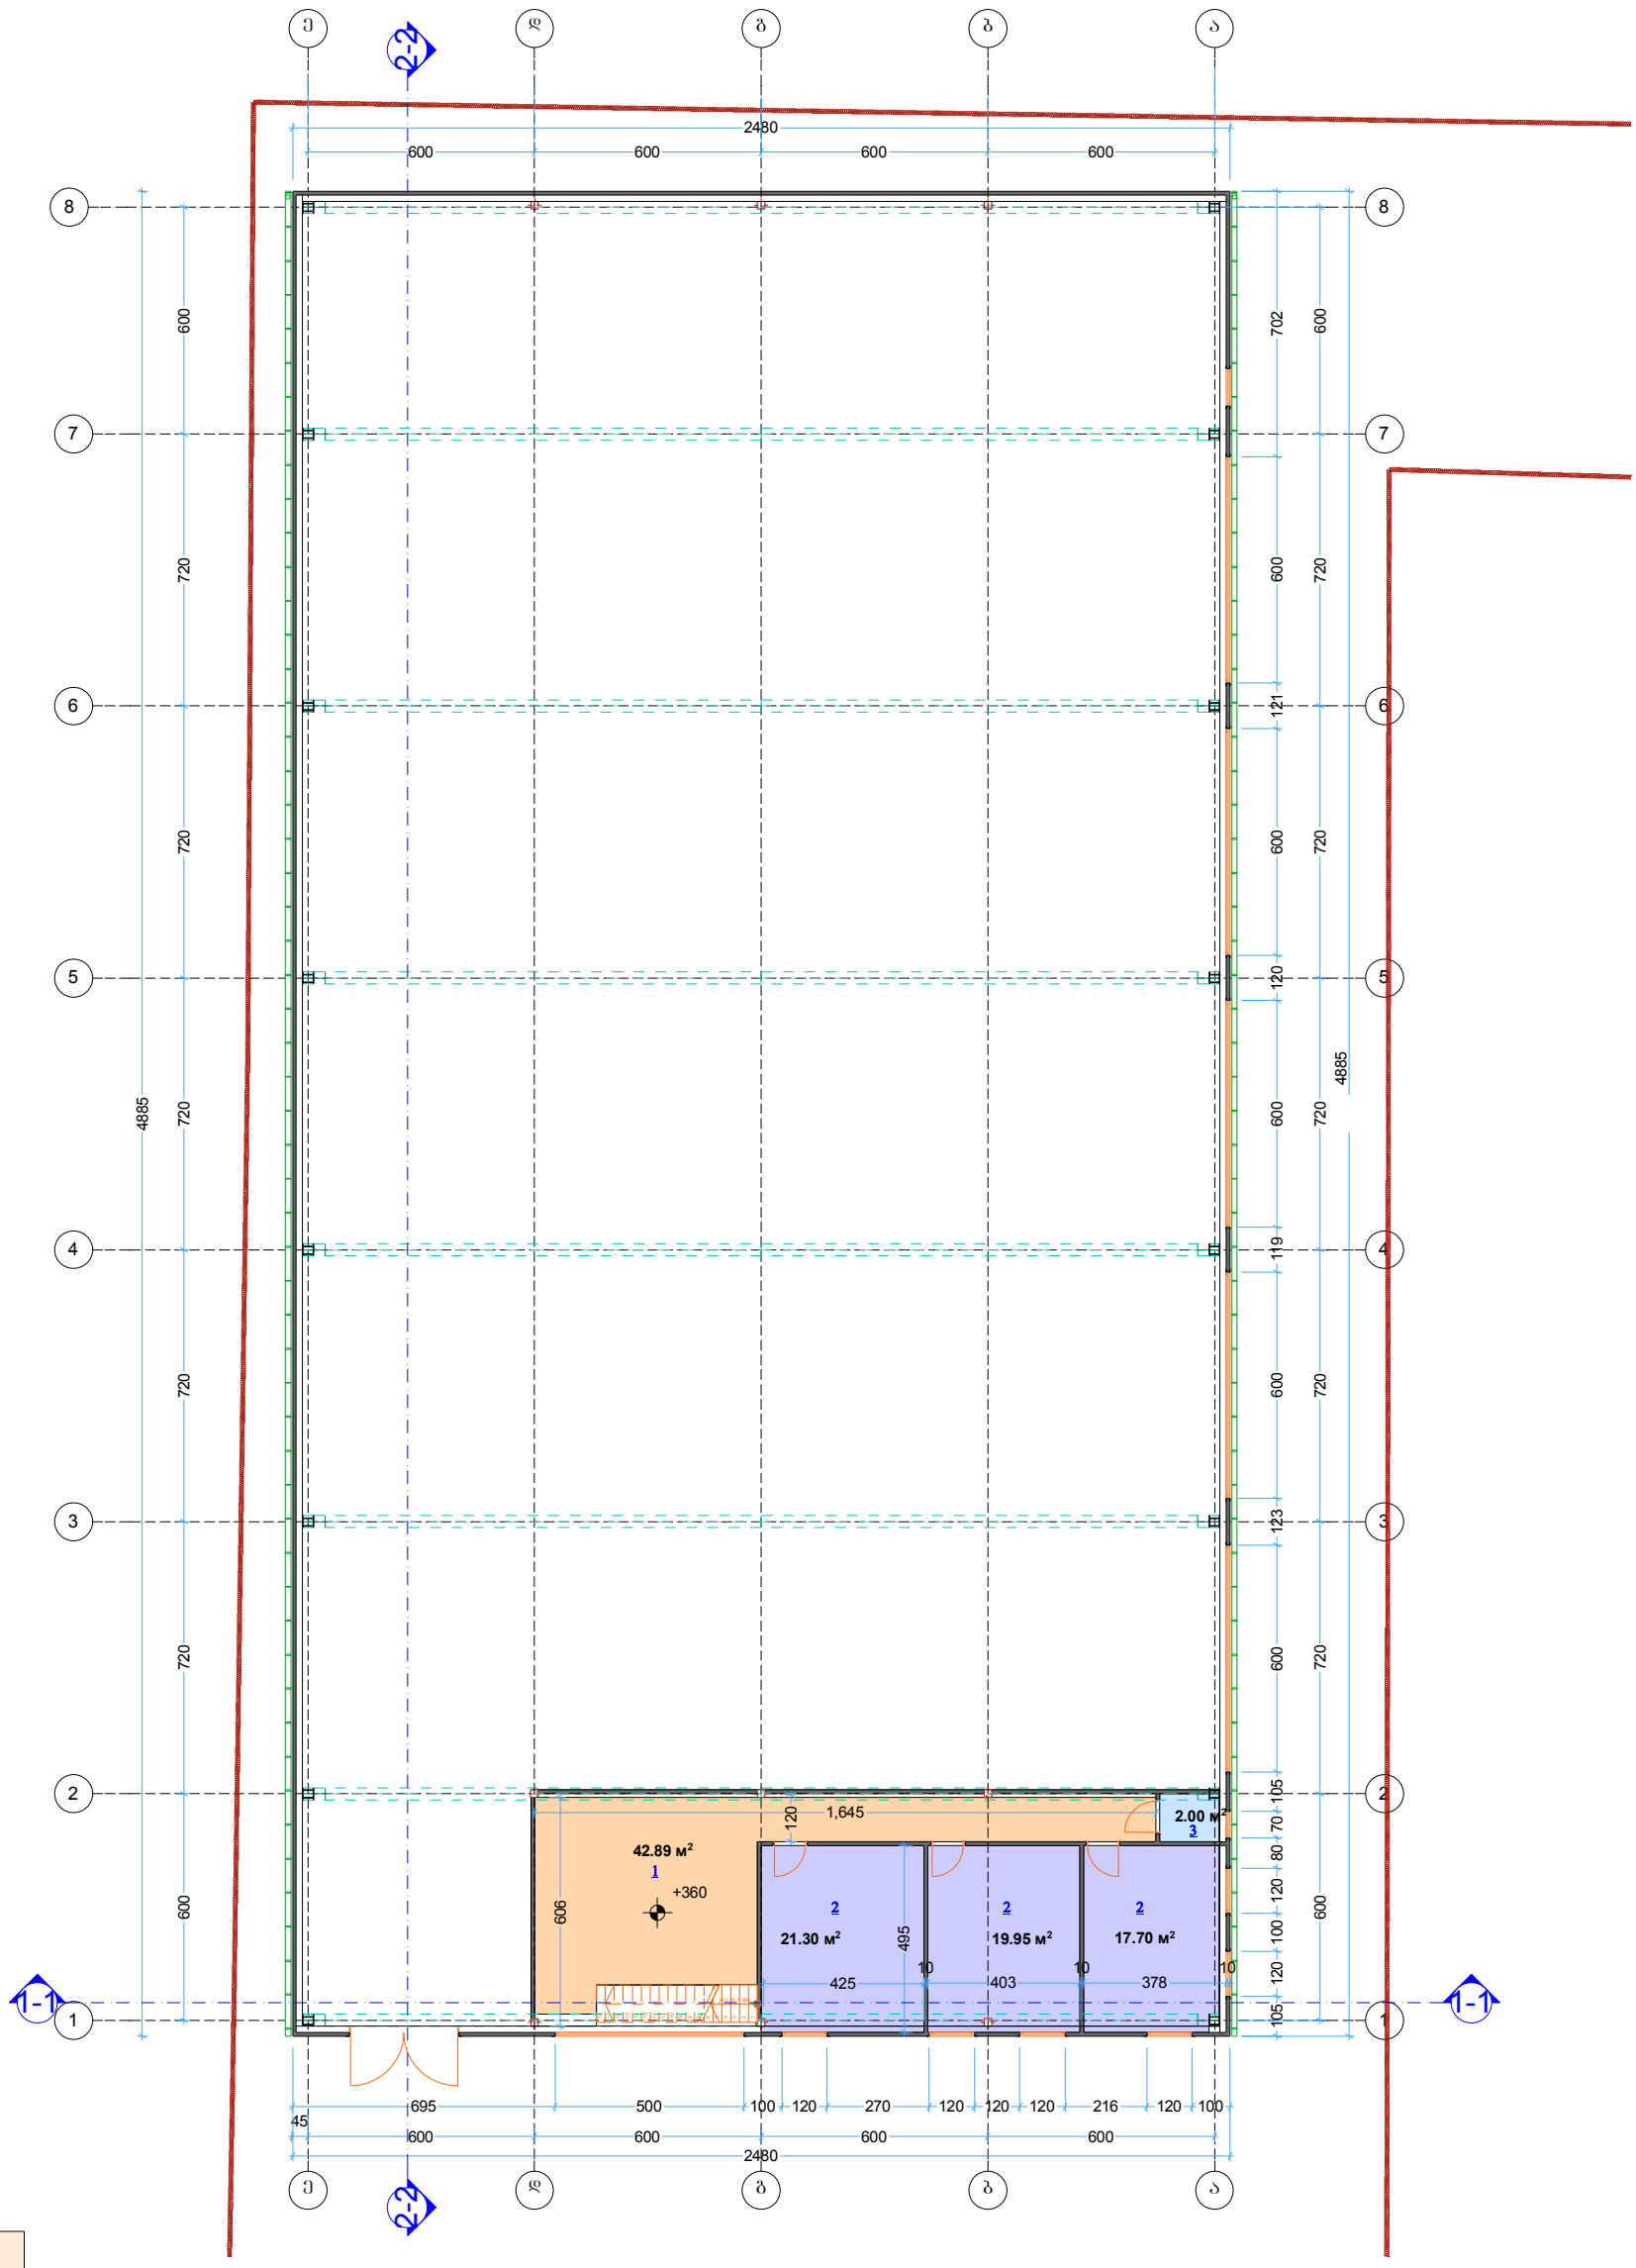

კ2-ის საანგარიშო ფართობი

120.62 м²

თანამდებობა	გვარი	ხელმოწერა	დამკვეთი:	შ.პ.ს. „სიდო“	ექსპლიკაცია	პირობითი ნიშნები
დირექტორი	ე.კაკტაშური		მისამართი:	ქ. თბილისი, ძუძა ჩაჩავა, № 2,4,6,8,10,12. (ნაკვ.4/18) – ზე	1. ჰოლი 2. საოფისე ფართი 3. სან-კვანძი	ჭრილის ხაზი არქიტექტურული ნიშნული ნაკვეთის საზღვარი
მთ.არქ	ბ.ჯოლოხავა					
დაამუშავა	ბ.ჯოლოხავა			პროექტის სახელწოდება		შენიშვნები:
მასშტაბი	1 : 200	ბეგმა ნიშნულზე +360		სასაწყობე ფართის პროექტი		ნახაზზე საპროექტო შენობის ნული შეესაბამება აბსოლუტურ ნიშნულს - 427.00

INE GEORGIA

თბილისი 2014 წ.

ფორმატი- 3

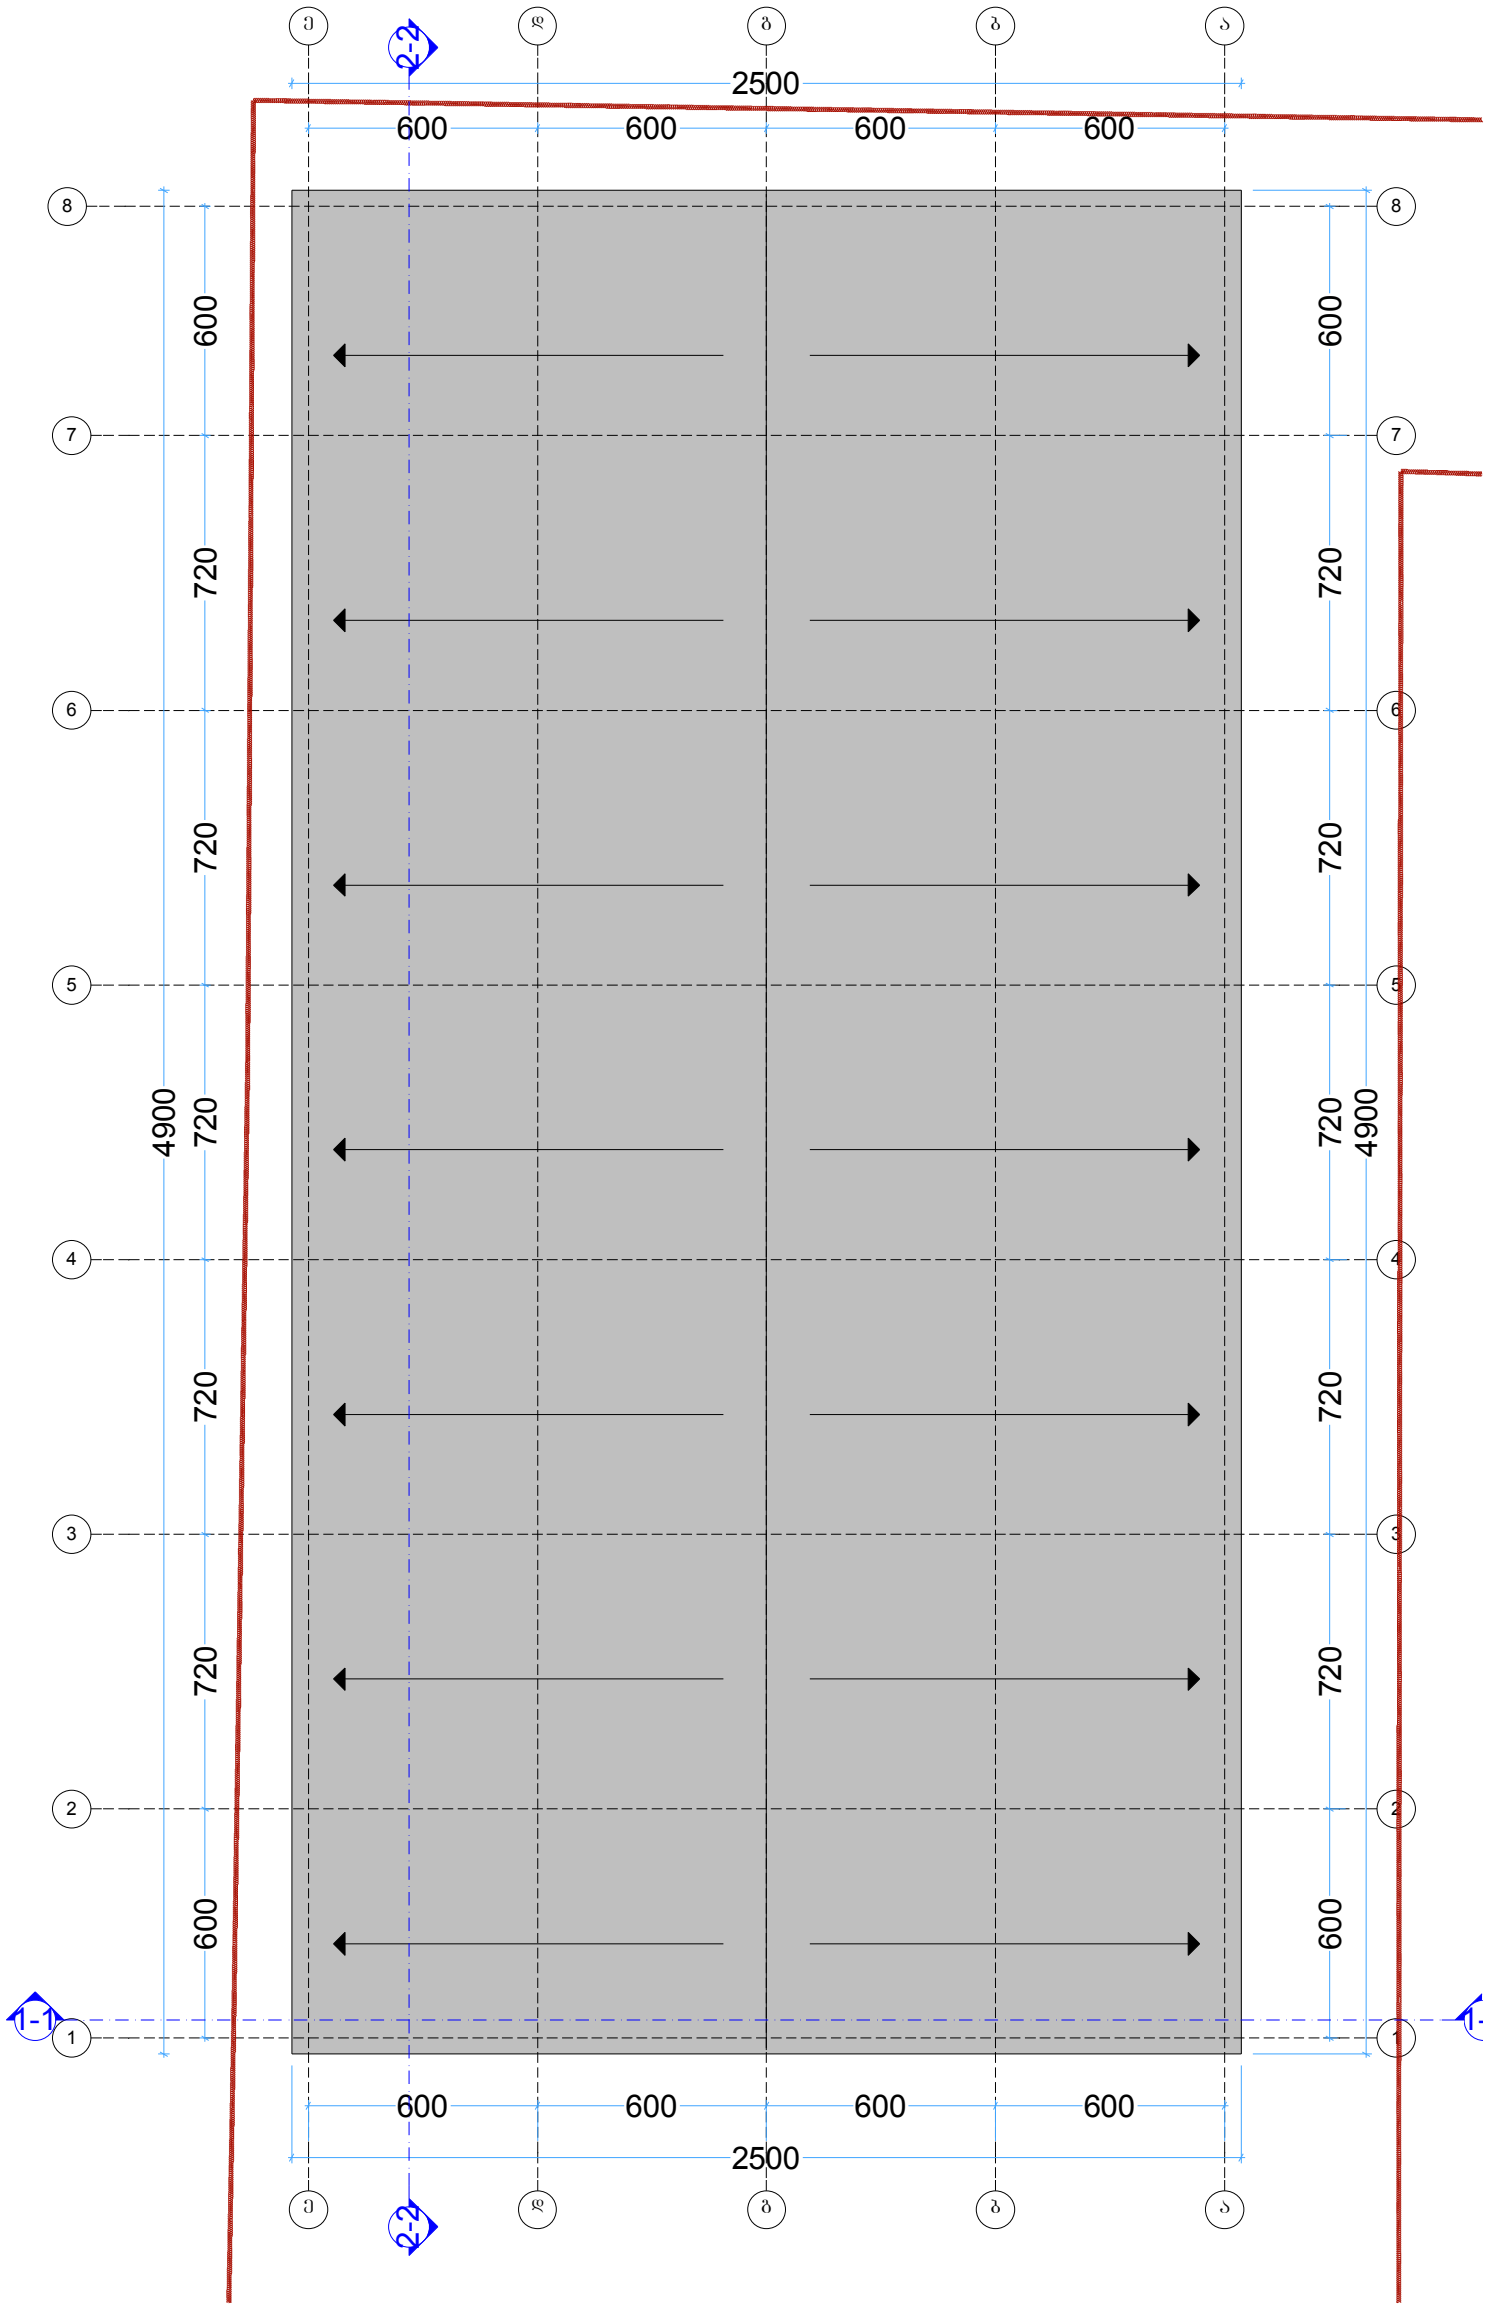

						LINE GEORGIA თბილისი 2014 წ.
						ფორმატი- 3
თანამდებობა	გვარი	ხელმოწერა	დამკვეთი:	შ.პ.ს. „სიდო“	ექსპლიკაცია	პირობითი ნიშნები
დირექტორი	ე.პატაშური		მისამართი:	ქ. თბილისი, ქუჩა ჩაჩავა, № 2,4,6,8,10,12. (ნაკვ.4/18) – ზე		ჭრილის ხაზი
მთ.არქ	ბ.ჯოლოხავა					არქიტექტურული ნიშნული
დაამუშავა	ბ.ჯოლოხავა			პროექტის სახელწოდება		ნაკვეთის საზღვარი
მასშტაბი	1 : 200	სახურავის გეგმა		სასაწყობე ფართის პროექტი		შენიშვნები:
						ნახაზზე საპროექტო შენობის ნული შეესაბამება აბსოლუტურ ნიშნულს - 427.00