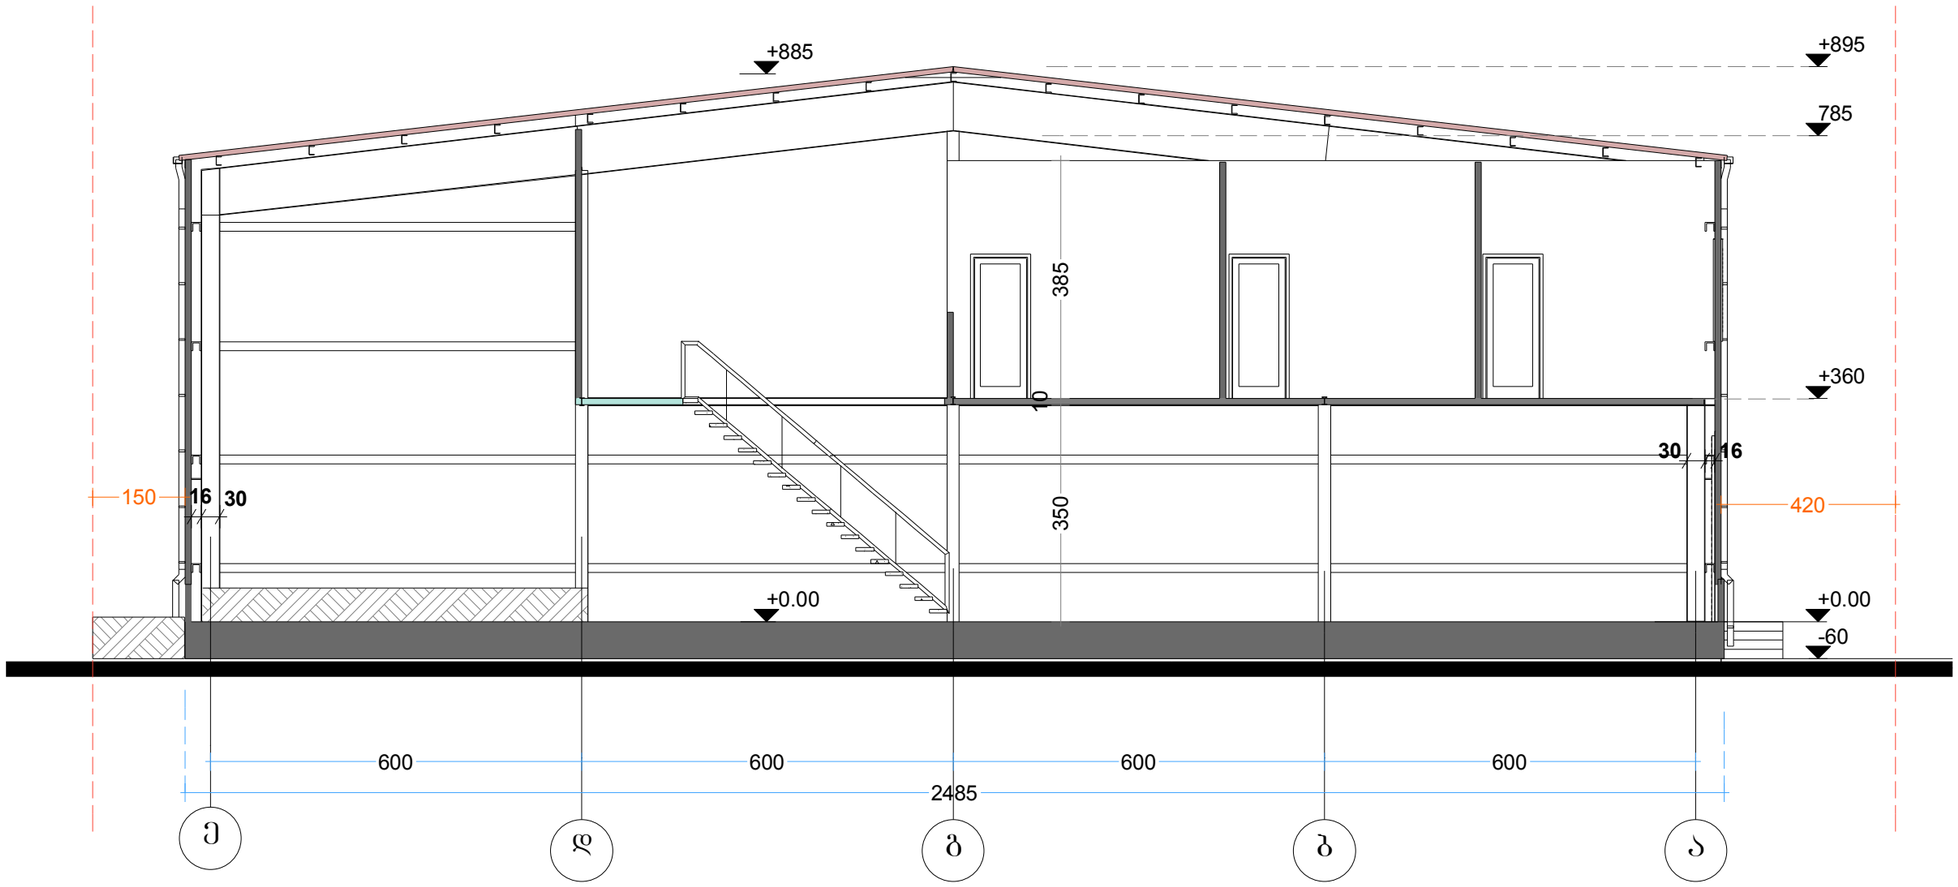

თანამდებობა	გვარი	ხელმოწერა	დამკვეთი:	შ.პ.ს. „სიდო“	ექსპლიკაცია	პირობითი ნიშნები
დირექტორი	ე.პატაშური		მისამართი:	ქ. თბილისი, ქუჩა ჩაჩავა, №2,4,6,8,10,12. (ნაკვ.4/18)		არქიტექტურული ნიშნული ნაკვეთის საზღვარი
მთ.არქ	ბ.ჯოლოხავა					
დაამუშავა	ბ.ჯოლოხავა			პროექტის სახელწოდება		შენიშვნები:
მასშტაბი	1 : 100	ჭრილი 1-1		სასაწყობე ფართის პროექტი		ნახაზზე საპროექტო შენობის ნული შეესაბამება აბსოლუტურ ნიშნულს - 427.00

თბილისი 2014 წ.

ფორმატი- 3

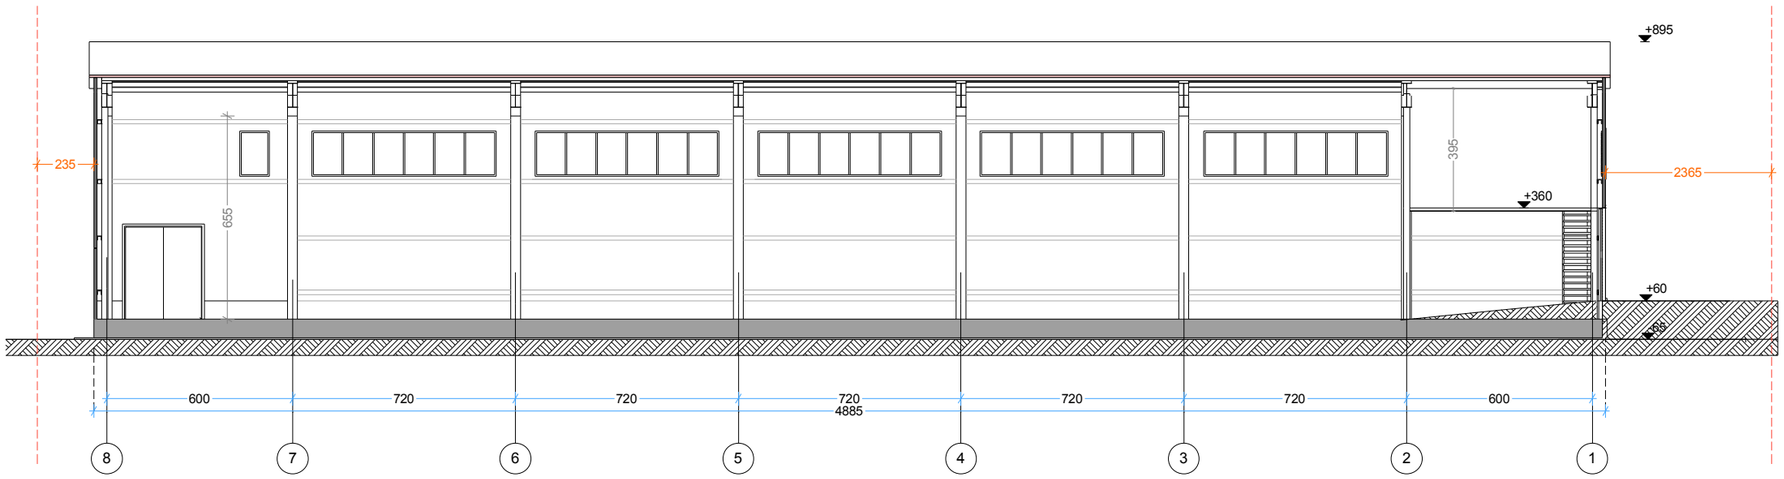

თანამდებობა	გვარი	ხელმოწერა	დამკვეთი:	შ.პ.ს. „სიდო“	ექსპლიკაცია	პირობითი ნიშნები
დირექტორი	ე.პატაშური		მისამართი:	ქ. თბილისი, ქუჩა ჩაჩავა, №2,4,6,8,10,12. (ნაკვ.4/18)		არქიტექტურული ნიშნული ნაკვეთის საზღვარი
მთ.არქ	ბ.ჯოლოხავა					
დაამუშავა	ბ.ჯოლოხავა			პროექტის სახელწოდება		შენიშვნები:
მასშტაბი	1 : 200	ჭრილი 2-2		სასაწყობე შართის პროექტი		ნახაზზე საპროექტო შენობის ნული შეესაბამება აბსოლუტურ ნიშნულს - 427.00

LINE GEORGIA თბილისი 2014 წ.

ფორმატი- 3