სართულის გეგმა მასშ. 1:100

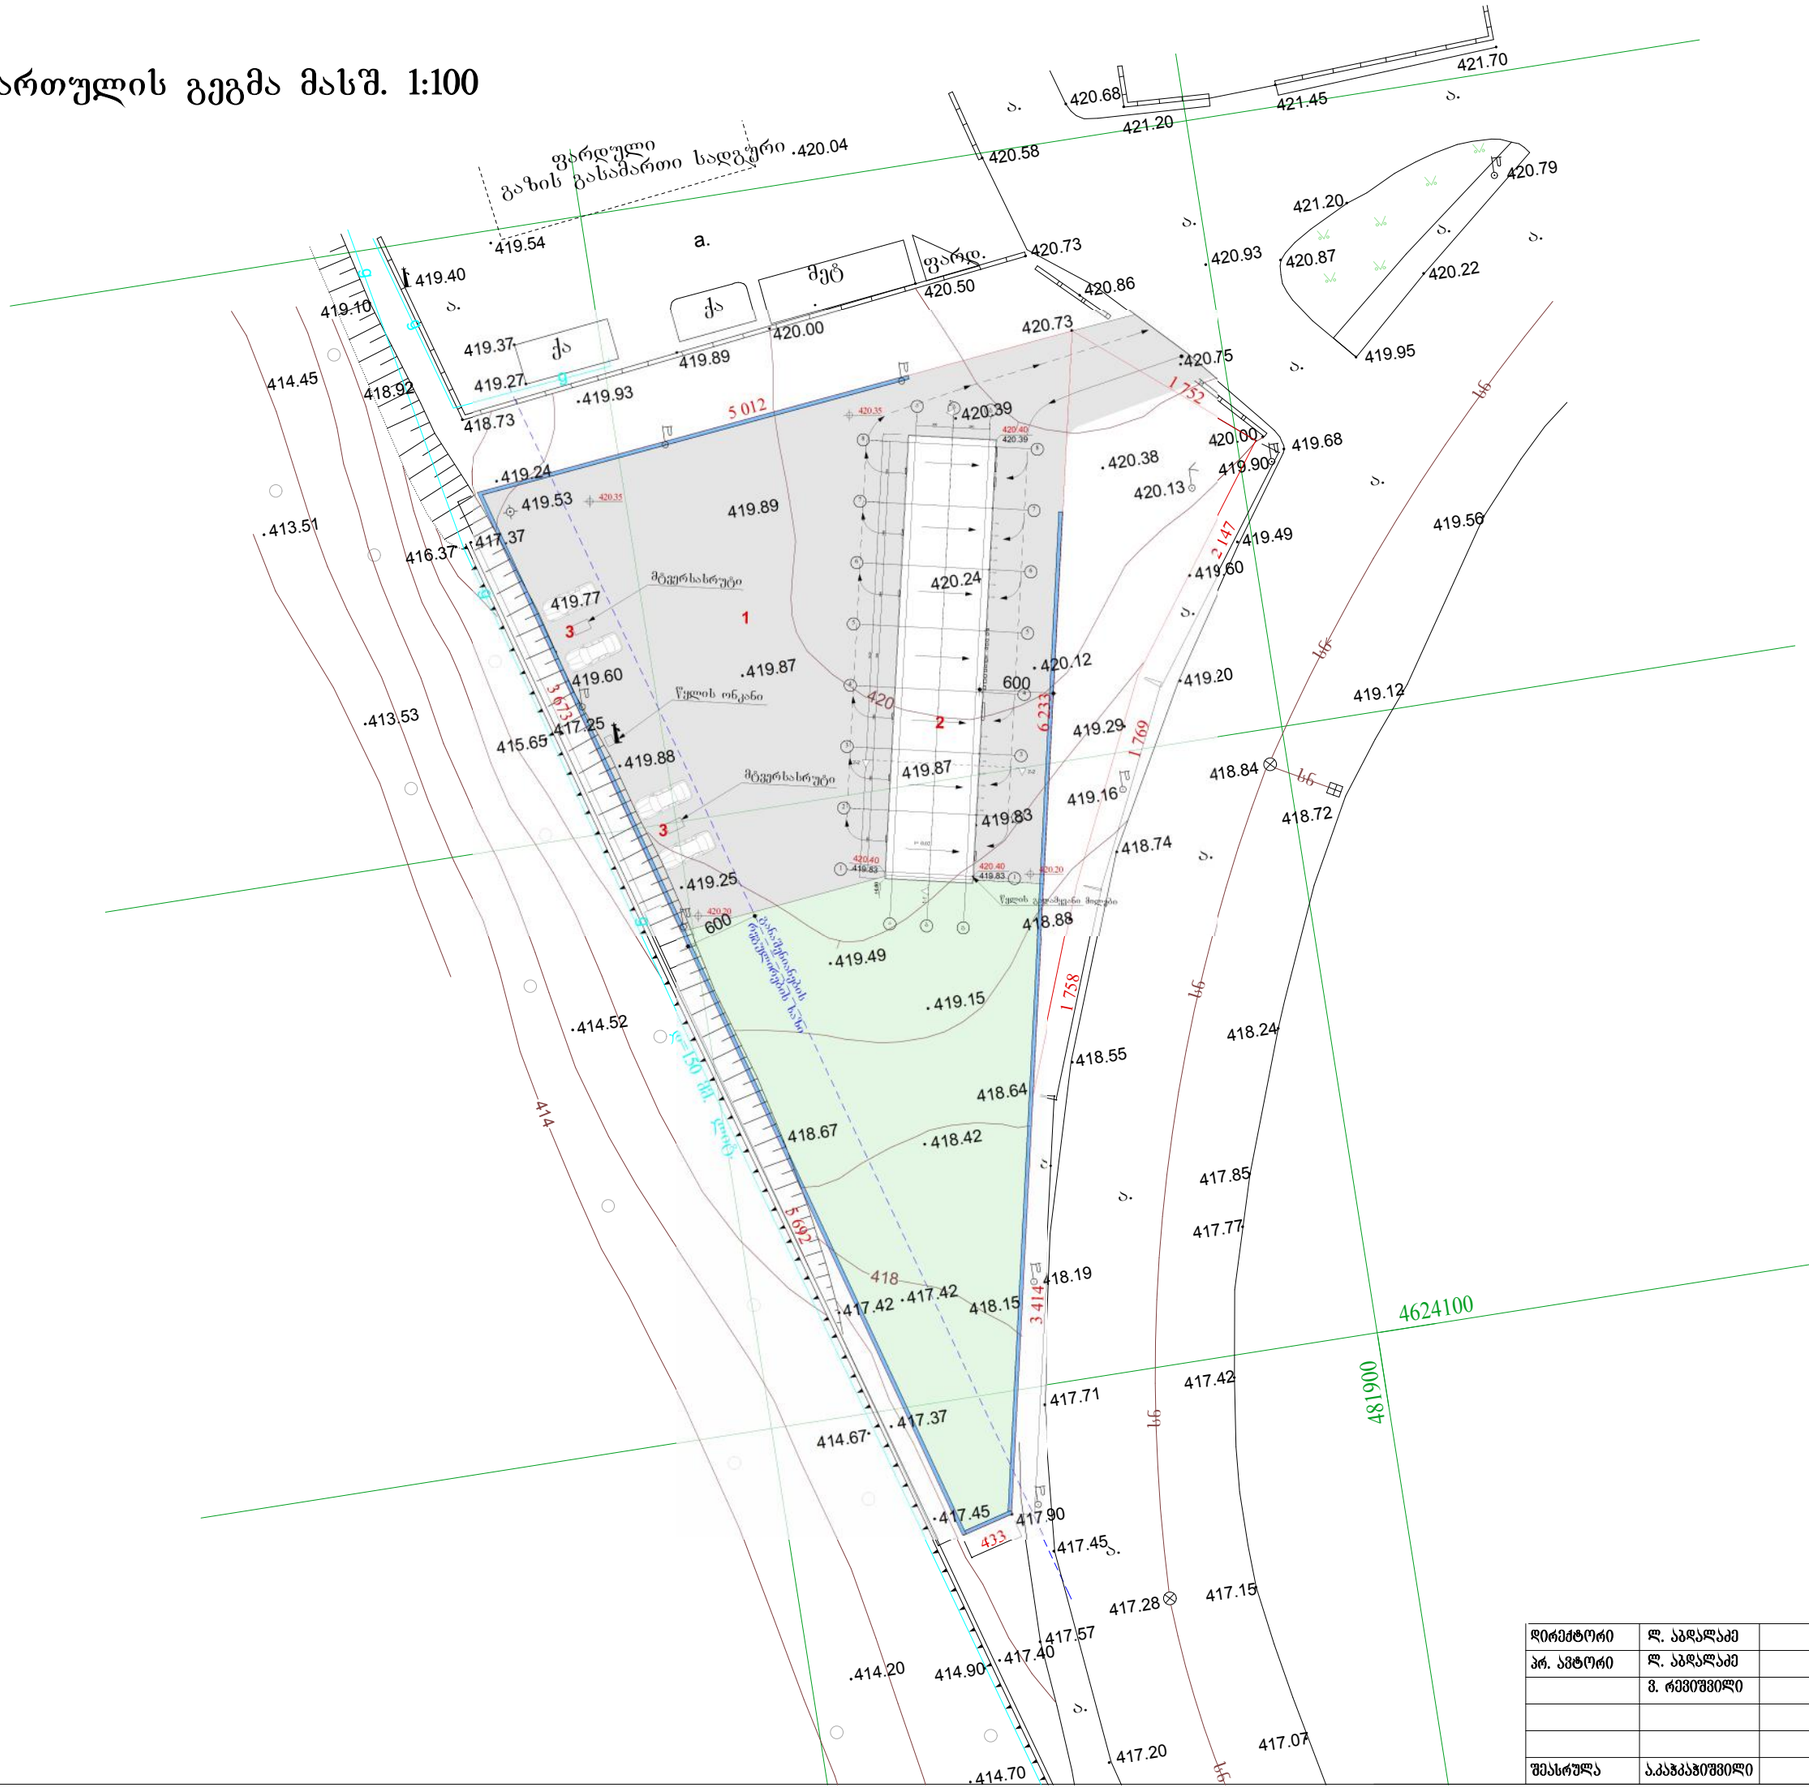
ფარდული
მაზის მასაძართი სადგური
a.
ქა
შეტ
ფარდ.
ა.
420.04
420.58
420.73
420.50
420.86
420.00
419.89
419.37
419.27
419.40
419.10
419.54
420.68
421.20
421.45
421.70
420.79
421.20.
420.87
420.22
419.95
420.93
420.75
420.39
420.00
419.68
419.90
420.38
420.13
419.49
419.56
419.60
419.12
418.84
418.72
419.20
419.29
419.16
418.74
418.88
419.49
419.15
418.55
418.64
418.42
418.24
417.85
417.77
418.19
418.15
417.42
417.42
417.71
417.37
414.67
417.45
417.90
417.45
417.28
417.15
417.57
417.40
414.90
414.20
417.20
417.07
414.70
414.52
418.67
418.92
418.73
419.24
419.53
419.77
419.60
417.25
415.65
419.88
419.87
419.25
419.83
420.12
420.24
419.87
419.89
417.37
416.37
413.51
414.45
413.53
5.012
1.352
2.147
6.233
1.769
1.758
3.414
1.692
3.673
433
600
420
418
4624100
4619000
ხე
ელ.ბოძი
წყლის ონკანი
მწვანსახურები
წყლის გადასატანი მილები
ელ.ბოძი
ელ.ბოძი
ელ.ბოძი