სართულის გეგმა მასშ. 1:100

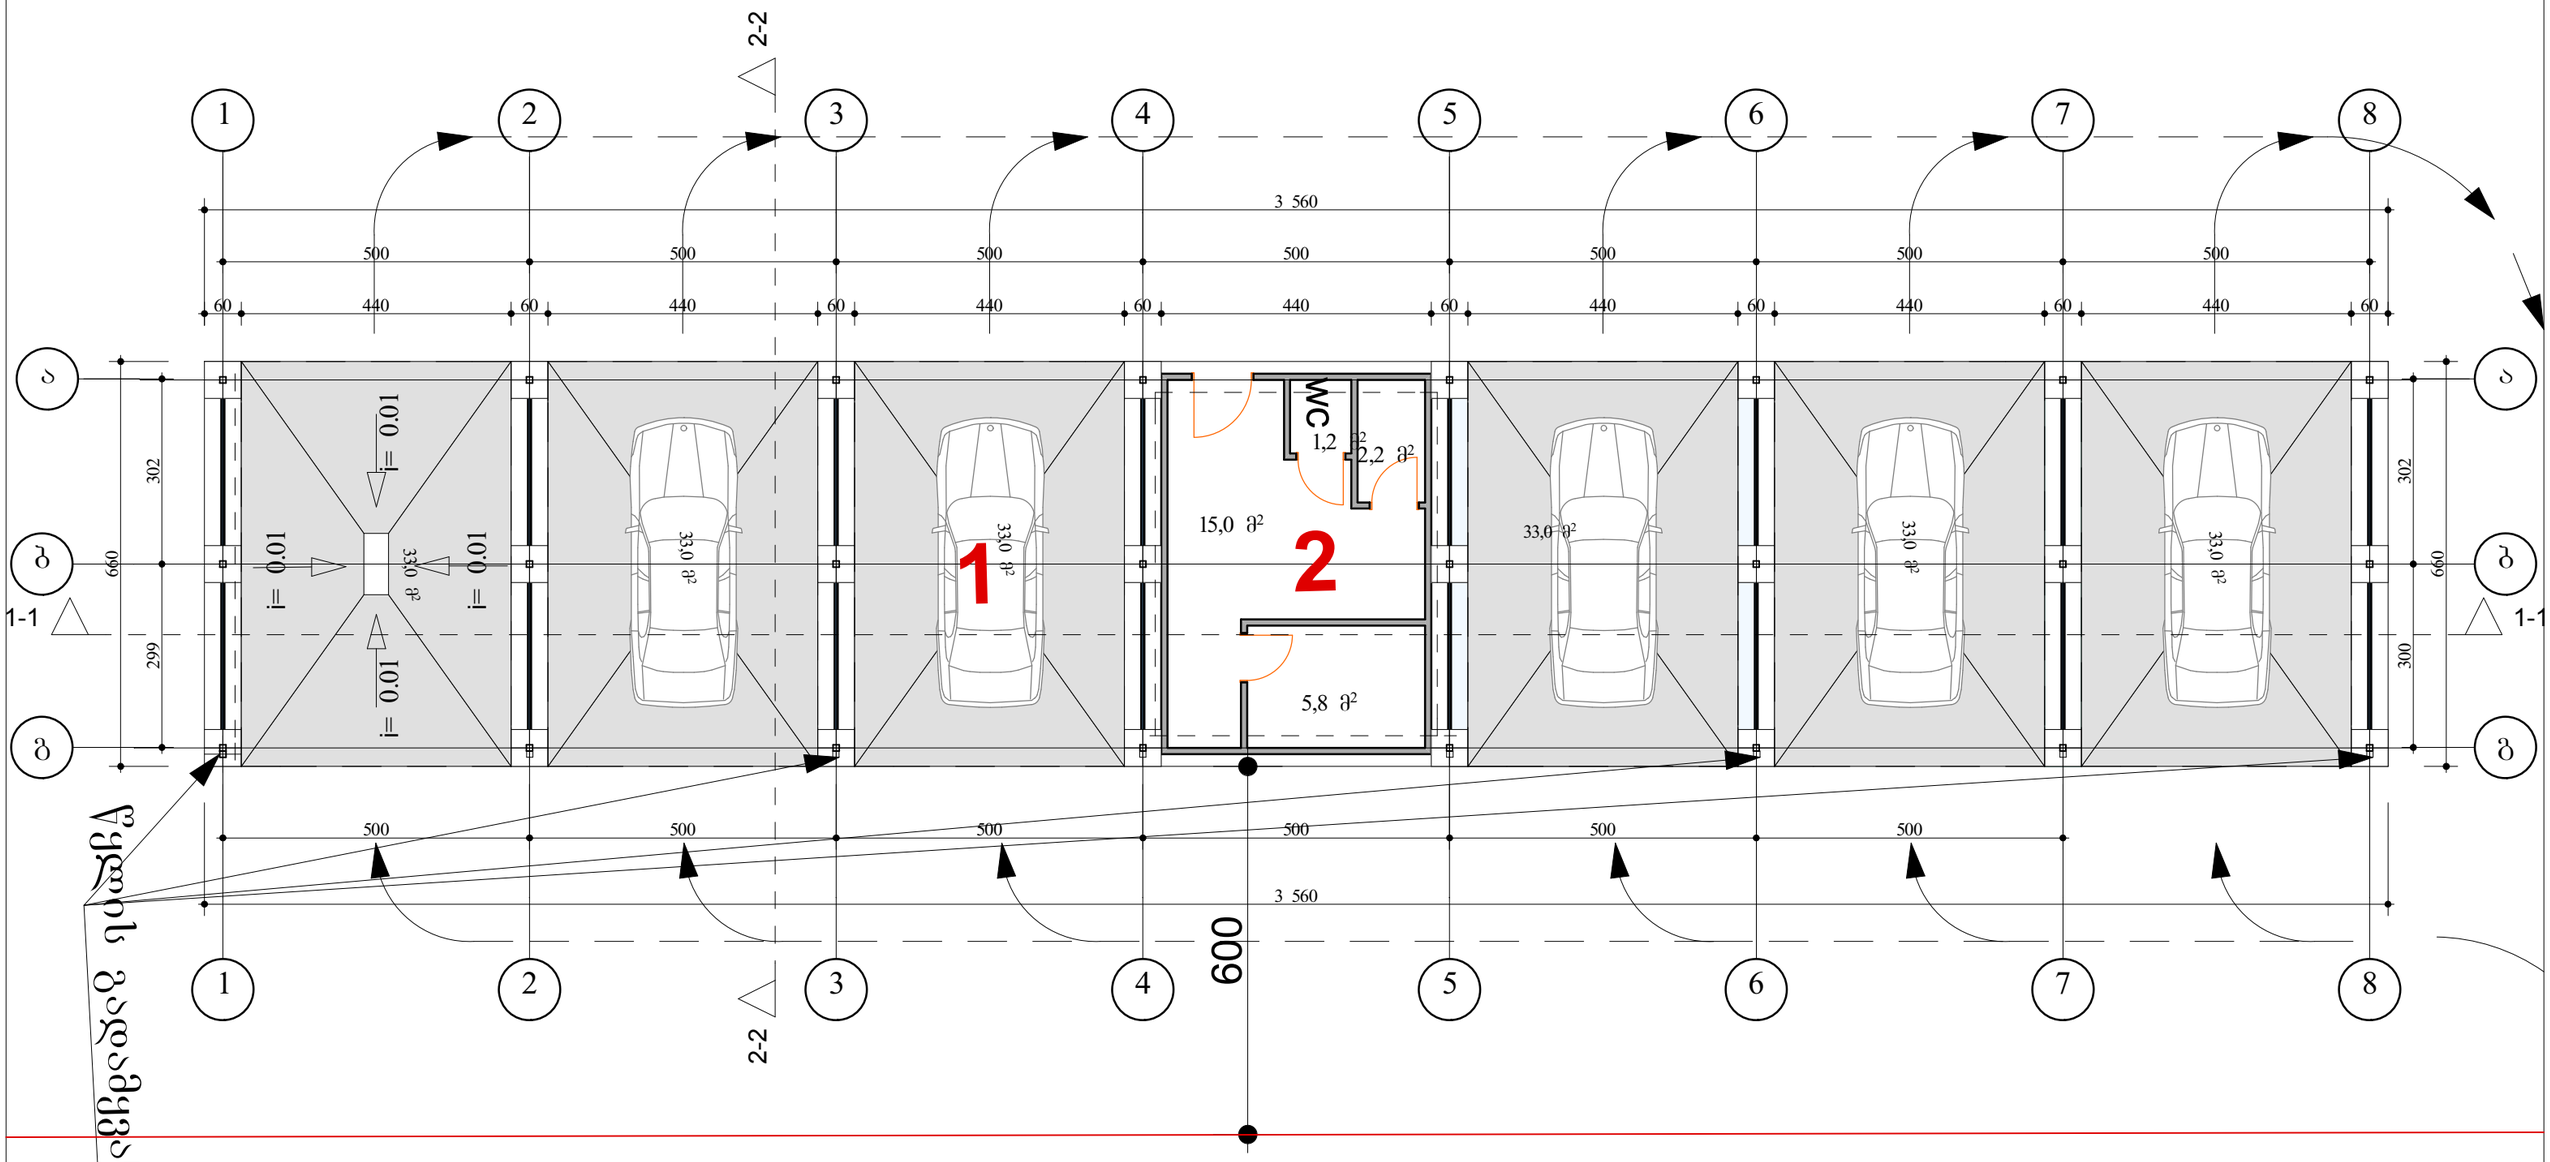

ექსპლიკაცია:

1 - სამრეცხაო ბოქსი
2 - ოფისი

დირექტორი	ლ. აბდალაძე		თბილისის სახურავების ავტოსამრეცხაო ქსნის ჭიშის მიმდებარედ მდ. მტკვრის მარცხენა სანაპიროს გაგრძელებაზე				
არ. ავტორი	ლ. აბდალაძე						
	ვ. რევიშვილი		სართულის გეგმა მასშ. 1:100				
			სტადია	შურტ.	შურტ-ბი	დაკვ. №	ოფისები
შესასრულა	ა.კაპანაძე/ვ.რევიშვილი		მ.პ.			56/14	შ.პ.ს. სტუდიო

სახურავის გეგმა მასშ. 1:100

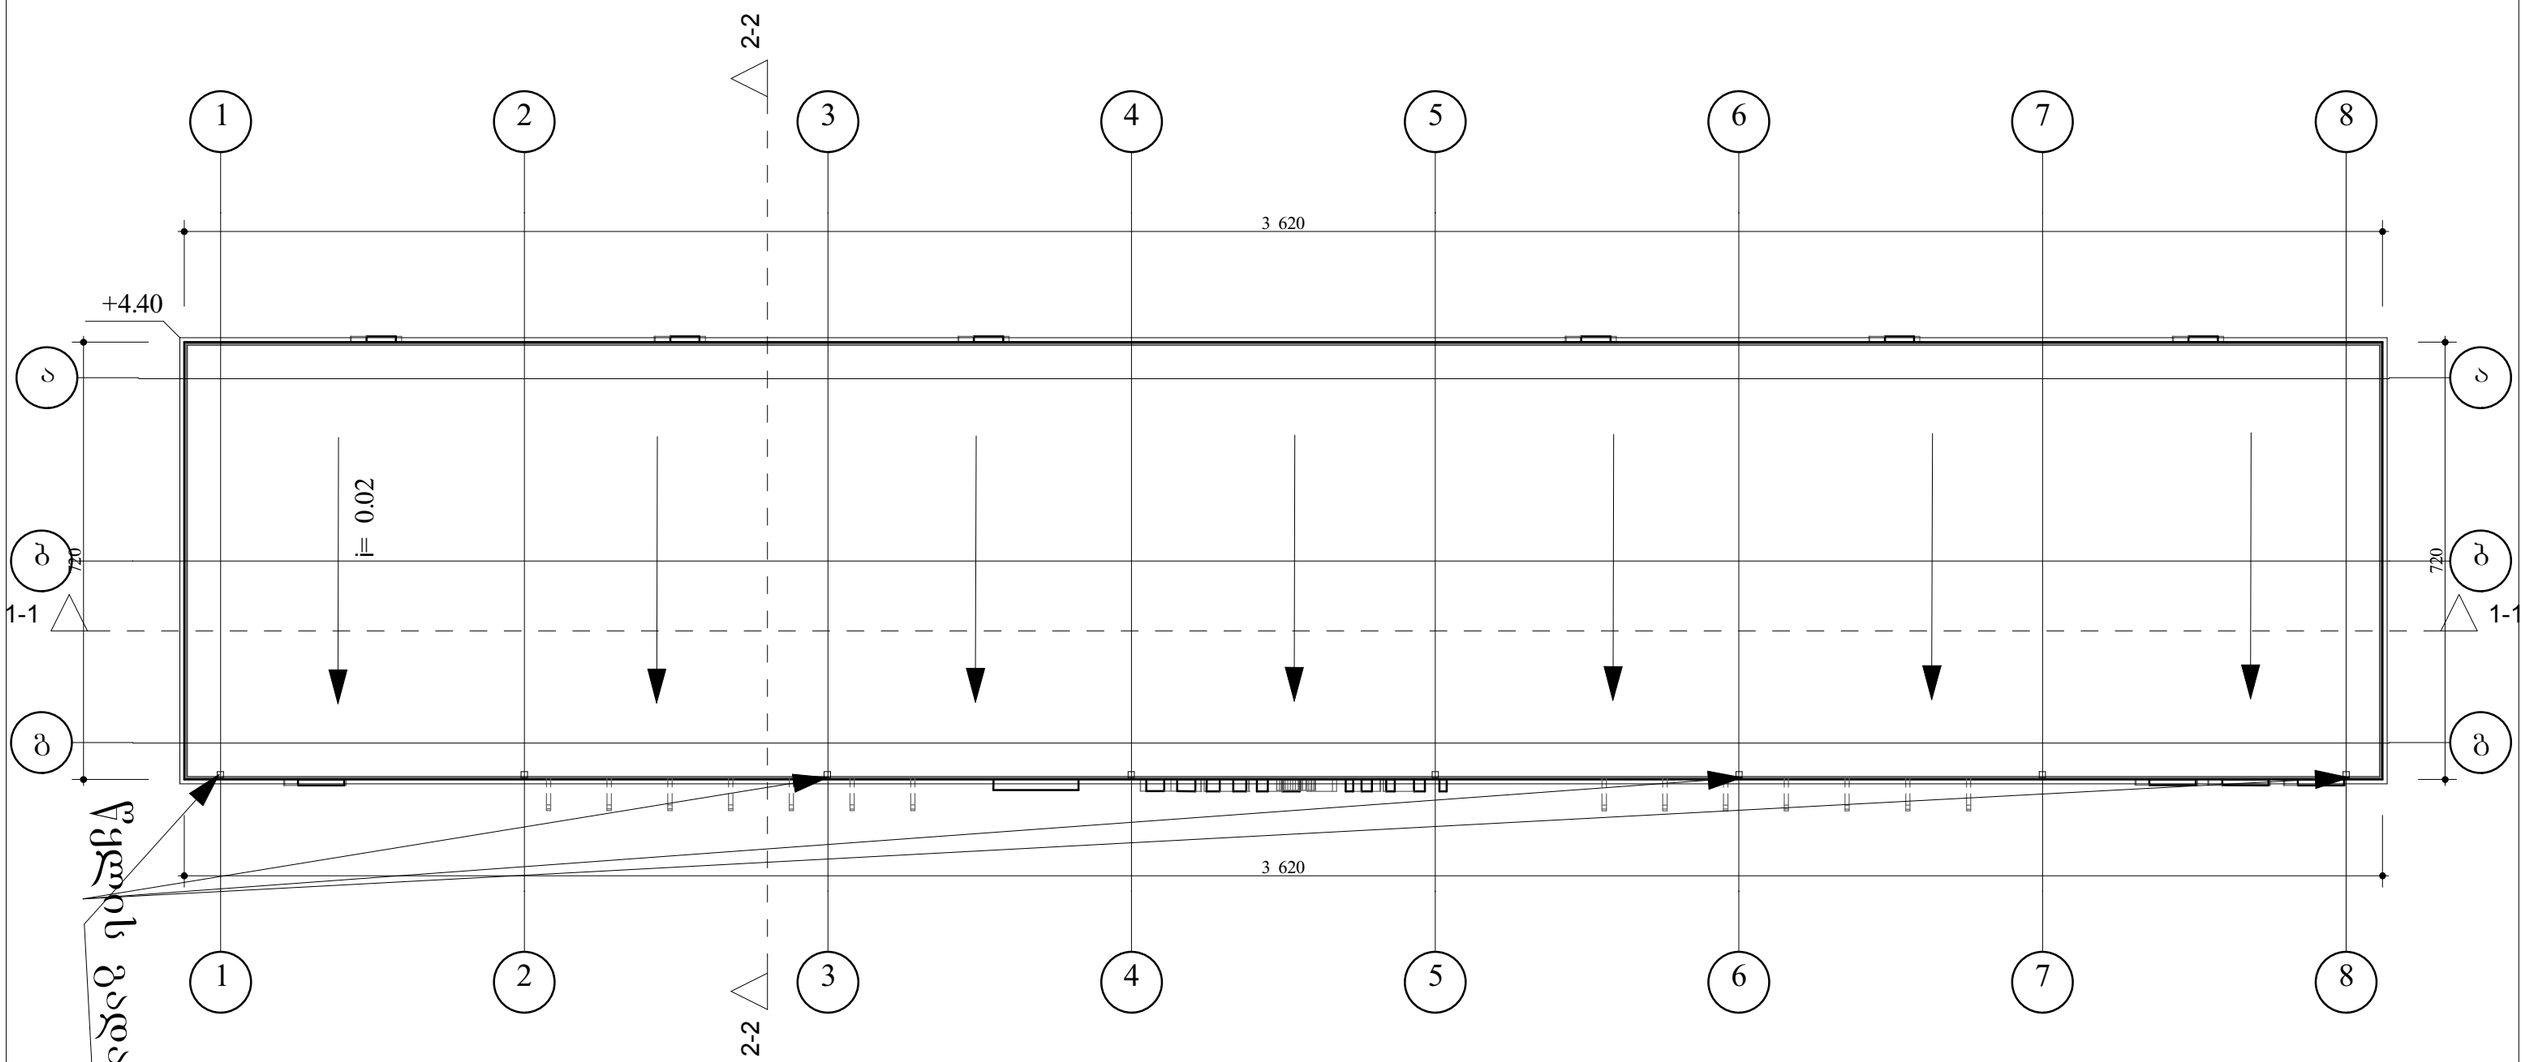

ხედი სველწერტილების ტიპიდან

დირექტორი	ლ. აბდალაძე		თვითმმართველი ქალაქ ქუთაისის მერიის ავტოსატრანსპორტო სამსახურის ბაზის მიმდებარედ მდ. მტკვრის მარცხენა სანაპიროს გაგრძელებაზე სახურავის გეგმა მასშ. 1:100					
პრ. ავტორი	ლ. აბდალაძე							
	ვ. რევიშვილი							
			სტადია	ფურც.	ფურც-ბი	დაკვ. №		
შესრულა	ა.კაჭკაჭიშვილი		მ.პ.			56/14	შ.პ.ს. სტუდიო	