ჭრილი 1-1 მასშ. 1:100

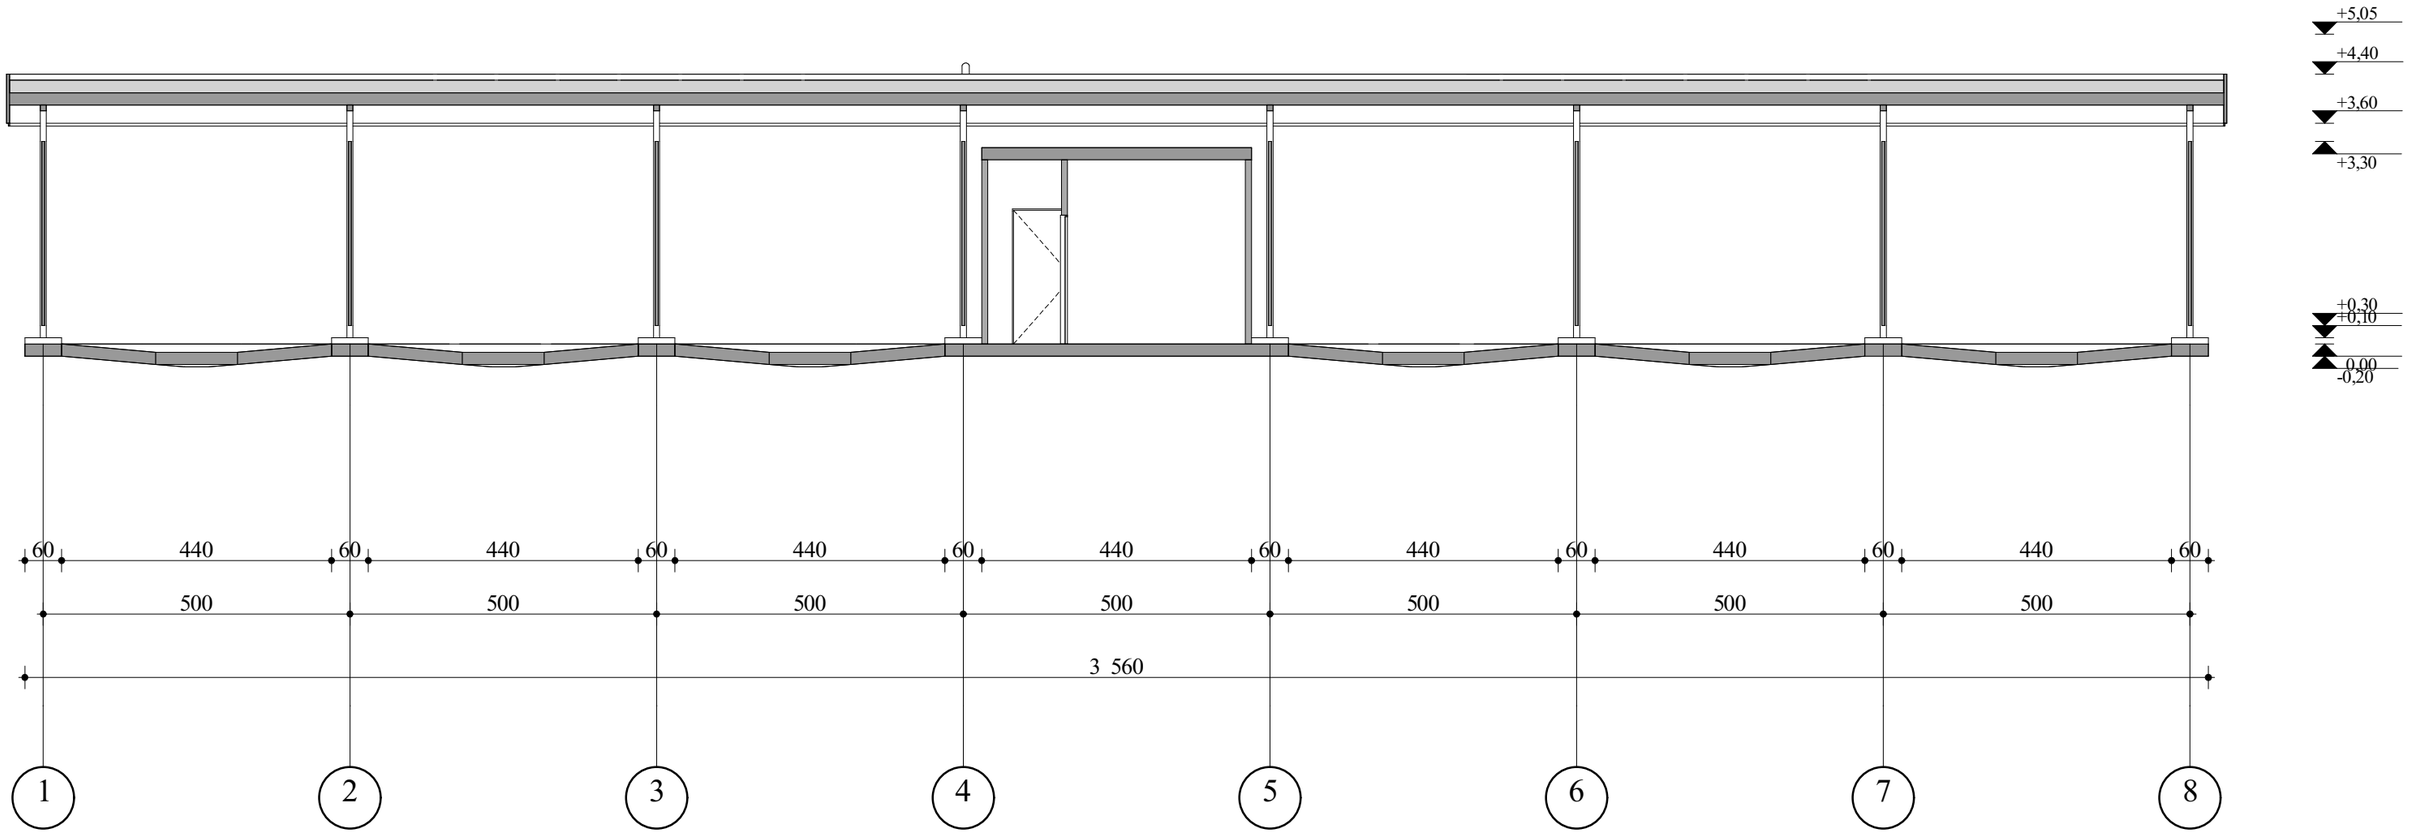

დირექტორი	ლ. აბდალაძე		თბილისის საზღვრის ავტოსამრეცხაო ქსნის ჭუბის მიმდებარედ მდ. მტკვრის მარცხენა სანაპიროს გაგრძელებაზე				
არ. ავტორი	ლ. აბდალაძე						
	ვ. რევიშვილი		ჭრილი 1-1 მასშ. 1:100				
			სტადია	შურც.	შურც-ბი	დაკვ. №	
შემსრულა	ა.კაკაჭკაჭიშვილი		მ.პ.			56/14	შ.პ.ს. სტუდიო

ჭრილი 2-2 მასშ. 1:100

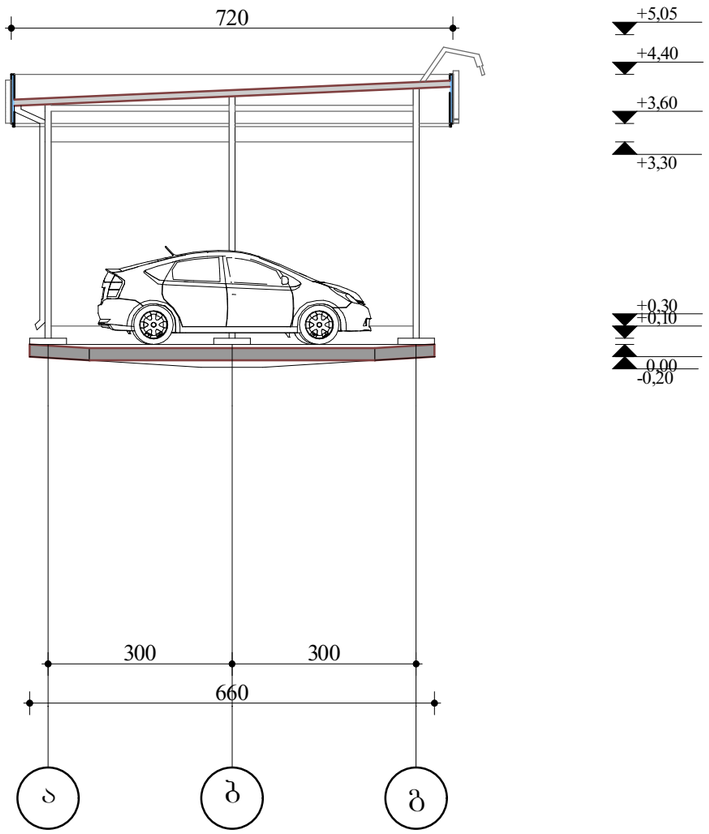

დირექტორი	ლ. აბდალაძე		თვითმომსახურების ავტოსამრეცხაო ქსნის ჭიხის მიმდებარედ მდ. მტკვრის მარცხენა სანაპიროს ვაგრძელებაზე				
პრ. ავტორი	ლ. აბდალაძე						
	მ. რევიშვილი		ჭრილი 2-2 მასშ. 1:100				
			სტადია	შურც.	შურც-ბი	დაკვ. №	ელემენი
შესრულა	ა.კაკაჩაძიშვილი		მ.პ.			56/14	შ.პ.ს. სტუდიო