
სიტუაციური გეგმა



არსებული გენგეგმა

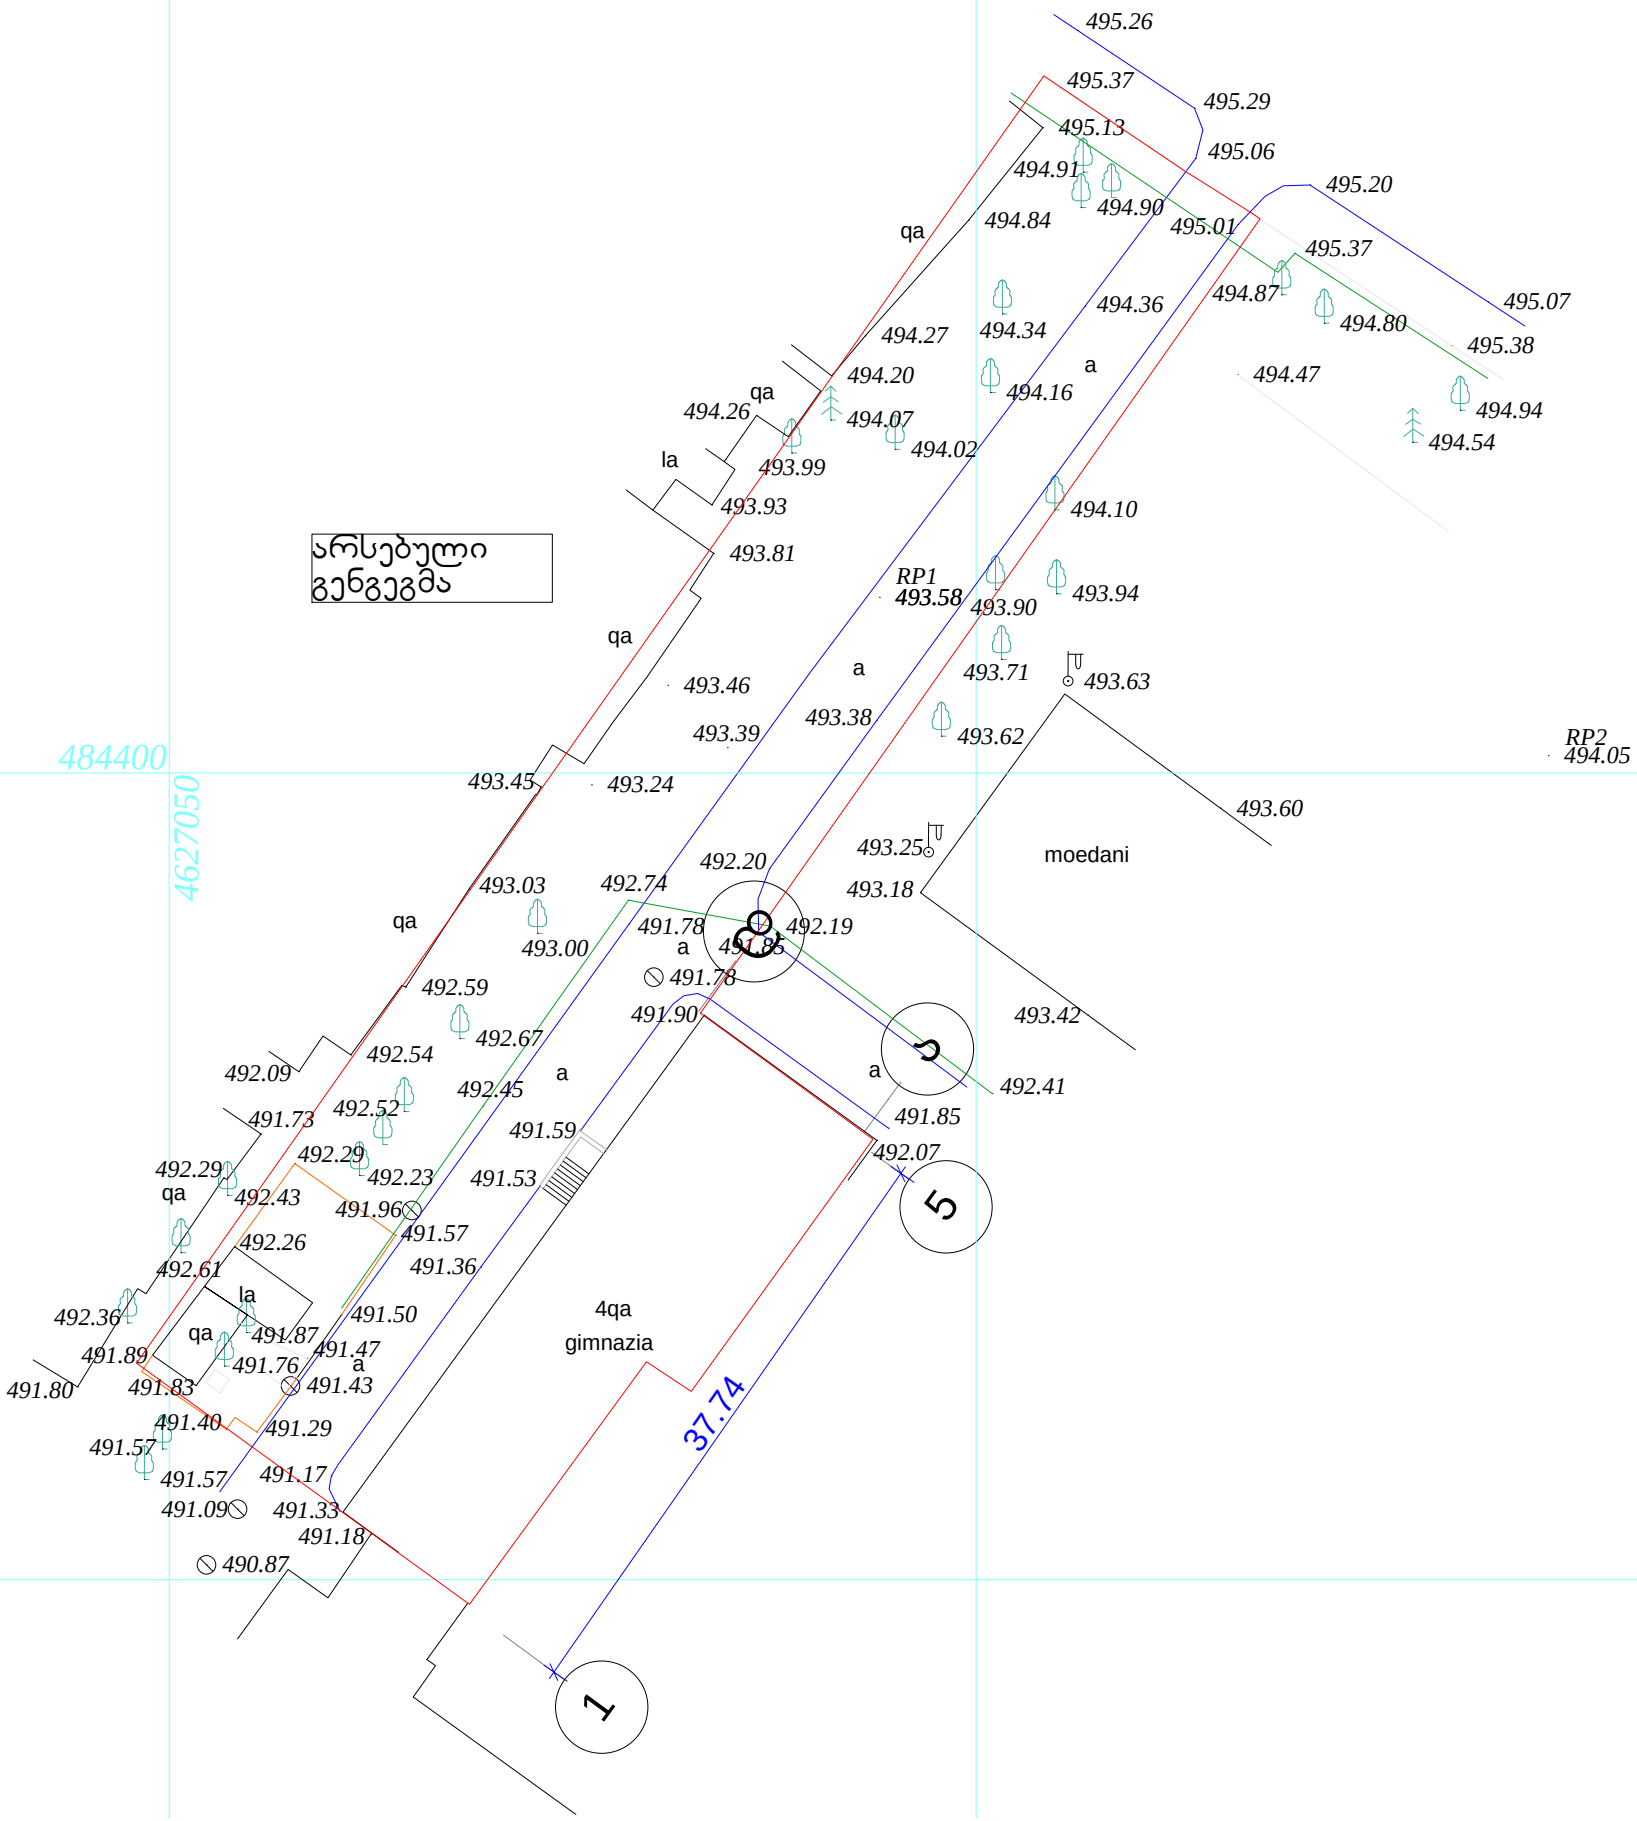

შენიშვნა: ტოპო ნახაზი შესრულებულია დამკვეთის მითითებით.
(მიწისქვეშა კომუნიკაციების გარეშე)

ფართობი: 377 მ

მიწისქვეშა კომუნიკაციები

- კანალიზაცია
- დენის კაბელი
- გაზის მილი
- წყლის მილი
- კავშირგაბმულობა

პირობითი აღნიშვნები

- ნაკვეთის საზღვარი
- შენობა
- არკა
- ფარდული
- კიბე
- ფოთლოვანი ხე
- წიწვოვანი ხე
- ხეხილის ხე
- პალმა

ტოპოგრაფიული ნახაზი მ 1:500 / რელიეფის კვეთა 0.5მ

- ბუჩქი
- გაზონი
- სამეთვალყურეო ჭები
- ძეგლი
- შადრევანი
- ონკანი
- წყარო ან ჭა ბენზინგასამართი
- სადგური მაღალძაბვის გადამცემი
- გეგმურ სიმაღლური წერტილი (რპ)
- ხეების რიგი
- ტრანსფორმატორ
- რადიო ფნ ტელე ანძა
- ლამპიონები
- ელექტრო ბოძი
- რკინიგზა
- იზოჰიფსი
- მთავარი
- იზოჰიფსი
- რკინის ღობე
- ბორდიური
- ბეტონი
- კედელი საყრდენი
- კედელი
- ბილიკი
- გზის კონტური
- ფლატე
- წყლის კონტური


L.T.D"Cors Point"
შ.პ.ს. "კორს პოინტი"

ქ.თბილისი,შარტავას 14ა, ბინა 3ა
მობ: 557 44 20 20/ 593 21 75 96 ტელ: 2 18 18 01

დირექტორი		გ.ხაჩიძე
კომპ. უზრუნველყოფა		ი. მანჯგალაძე
გეოდეზისტი		გ.ხაჩიძე
მისამართი	ქ. თბილისი, სოფელი დიღომი (01.72.14.042.328)	
დამკვეთი		ზ. კაპანაძე
	თარიღი	27.01.2014

სიტუაციური გეგმა



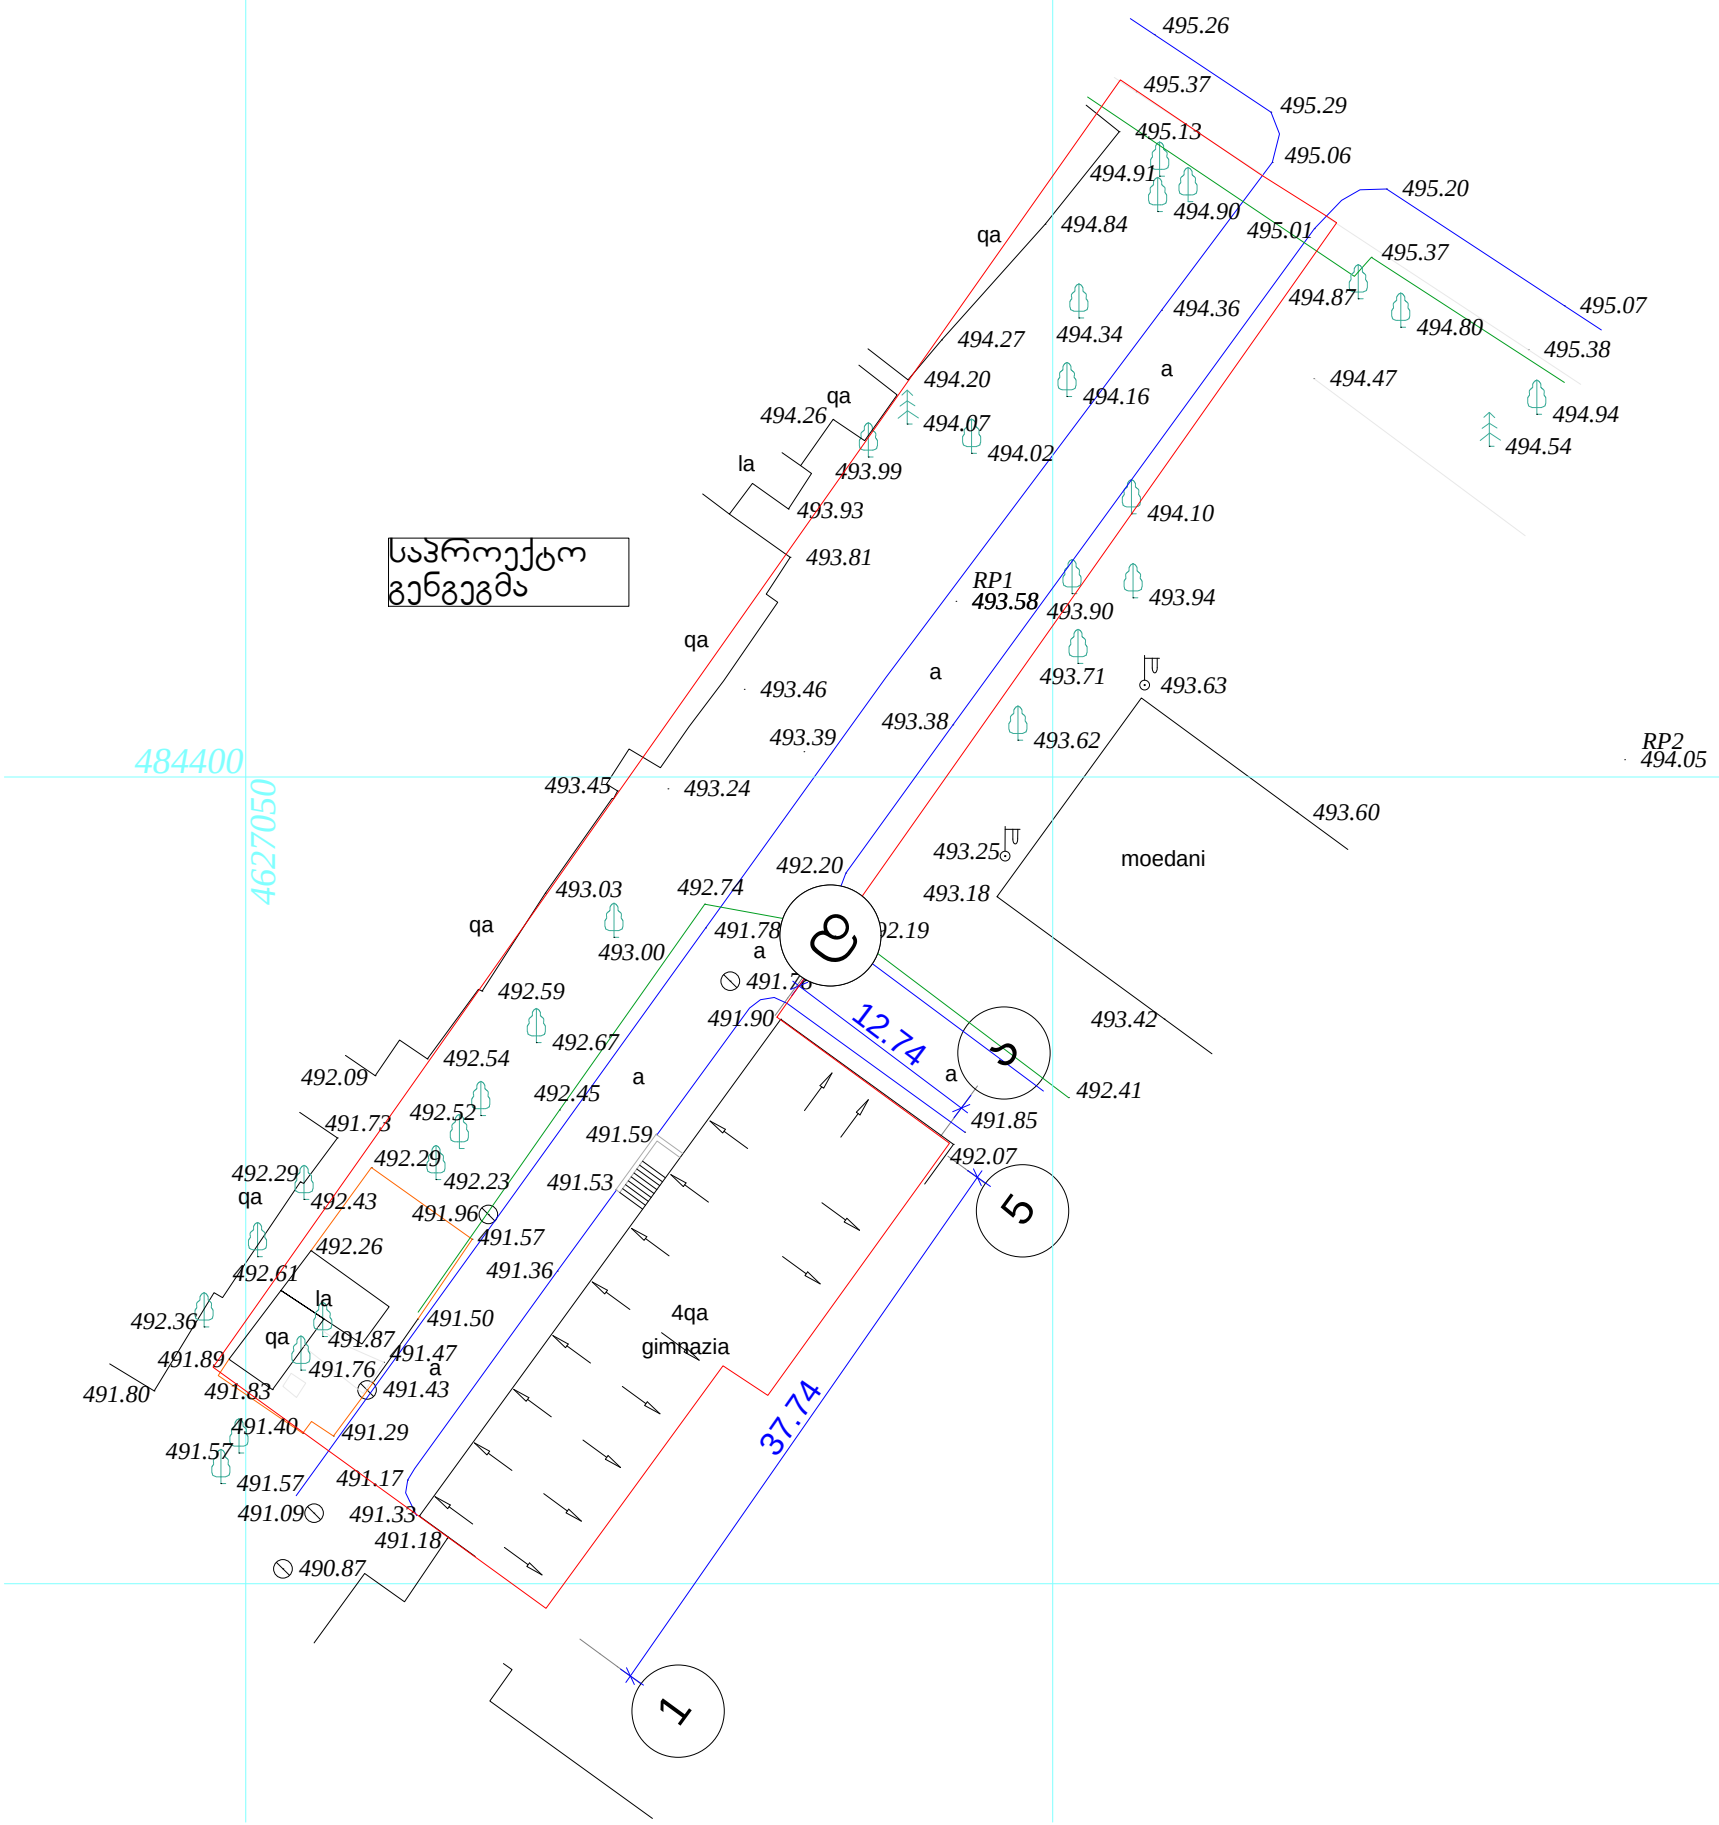

შენიშვნა: ტოპო ნახაზი შესრულებულია დამკვეთის მითითებით.
(მიწისქვეშა კომუნიკაციების გარეშე)

ფართობი: 377 მ	პირობითი აღნიშვნები	ტოპოგრაფიული ნახაზი მ 1:500 / რელიეფის კვეთა 0.5მ				L.T.D"Cors Point"
მიწისქვეშა კომუნიკაციები	ნაკვეთის საზღვარი	ბუჩქი	გეგმურ სიმაღლური წერტილი (რპ)	რკინის ღობე		შ.პ.ს. "კორს პოინტი"
კანალიზაცია	შენობა	გაზონი	ხეების რიგი	ბორდიური		ქ.თბილისი,შარტავას 14ა, ბინა 3ა მობ: 557 44 20 20/ 593 21 75 96 ტელ: 2 18 18 01
დენის კაბელი	არკა	სამეთვალყურეო ჭები	ტრანსფორმატორ	ბეტონი		
გაზის მილი	ფარდული	ძეგლი	რადიო ფნ ტელე ანძა	კედელი საყრდენი		დირექტორი: გ.ხაჩიძე
წყლის მილი	კიბე	შადრევანი	ლამპიონები	კედელი		კომპ. უზრუნველყოფა: ი. მანჯგალაძე
კაშირგაბმულობა	ფოთლოვანი ხე	ონკანი	ელექტრო ბოძი	ბილიკი		გეოდეზისტი: გ.ხაჩიძე
	წიწვოვანი ხე	წყარო ან ჭა	რკინიგზა	გზის კონტური		მისამართი: ქ. თბილისი, სოფელი დიღომი (01.72.14.042.328)
	ხეხილის ხე	სადგური	იზოჰიფსი	ფლატე		დამკვეთი: ზ. კაპანაძე
	პალმა	მაღალძაბვის	მთავარი	წყლის კონტური		თარიღი: 27.01.2014
		გადამცემი	იზოჰიფსი			