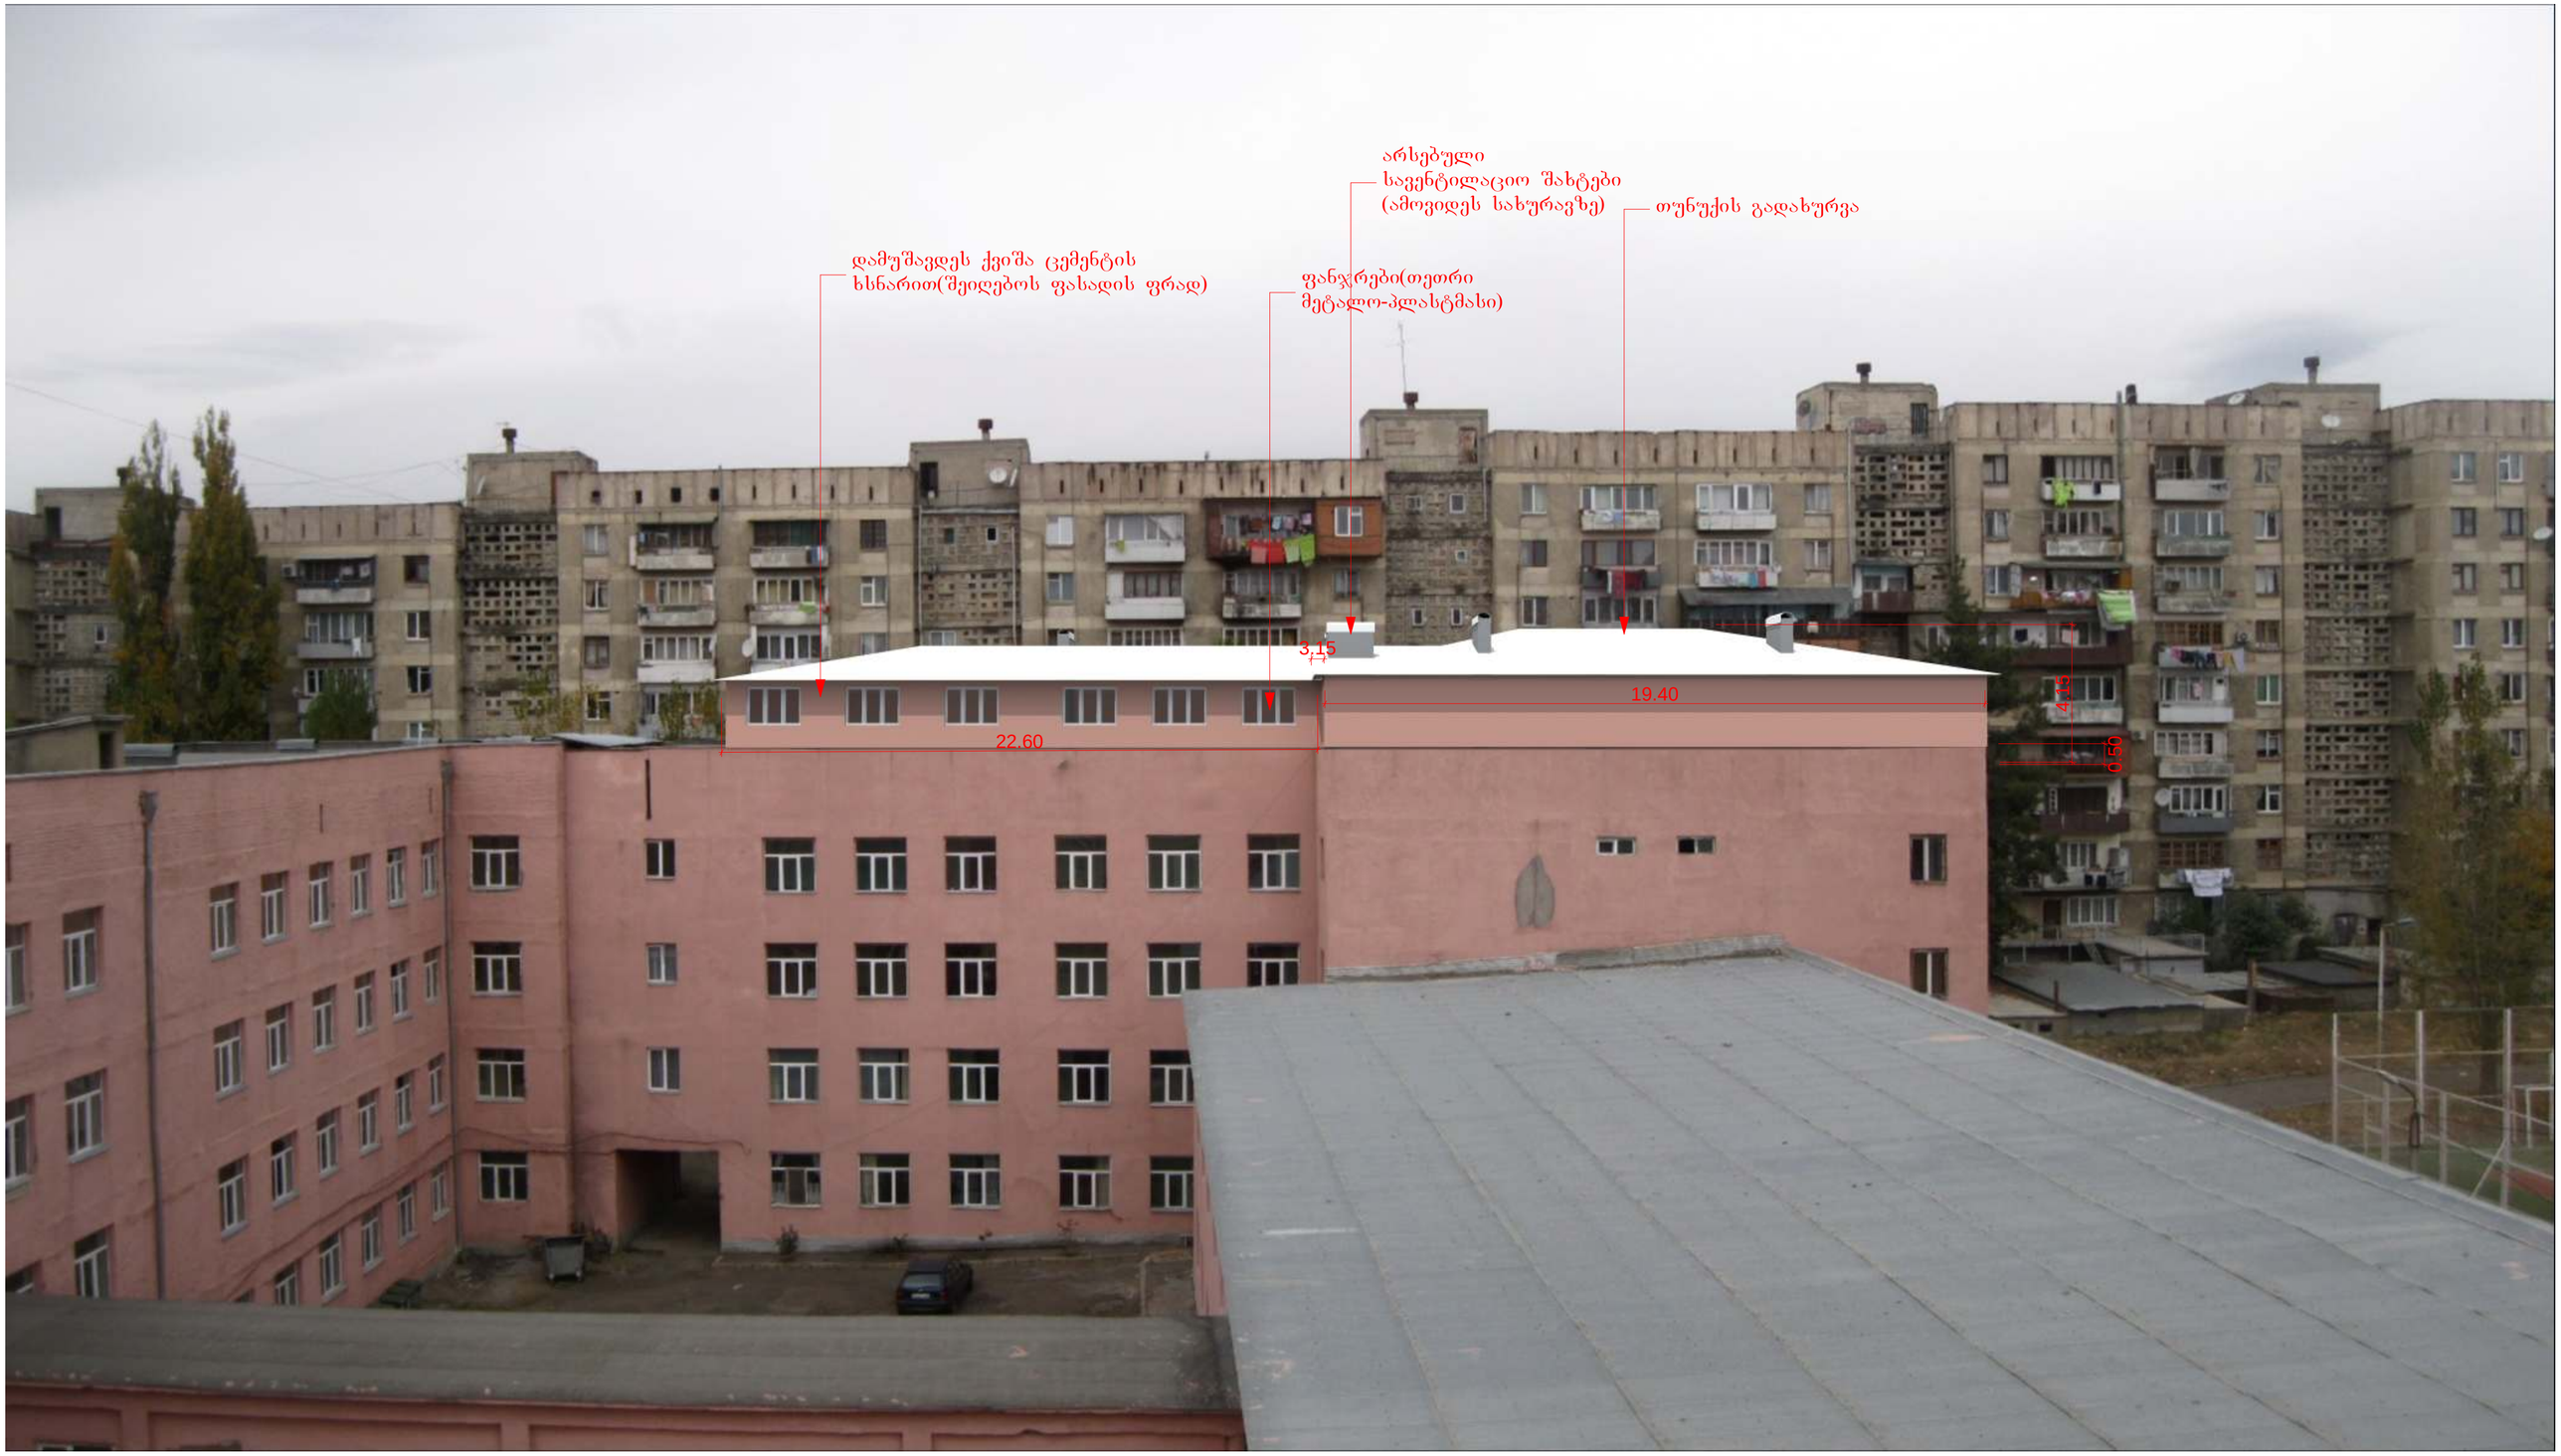

დამუშავდეს ქვიშა ცემენტის
ხსნარით(შეიღებოს ფასადის ფრად)
არსებული
სავენტილაციო შახტები
(ამოვიდეს სახურავზე)
ფანჯრები(თეთრი
მეტალო-პლასტმასი)
თუნუქის გადახურვა
3,15
19.40
4.15
0.50
22.60


არსებული
სავენტილაციო შახტები
(ამოვიდეს სახურავზე)
თუნუქის გადახურვა
დამუშავდეს ქვიშა ცემენტის
ხსნარით(შეიღებოს ფასადის ფრად)
ფანჯრები(თეთრი
მეტალო-პლასტმასი)
4.15
22.60
3.40
19.40