I -სართულის გეგმა მ 1:100

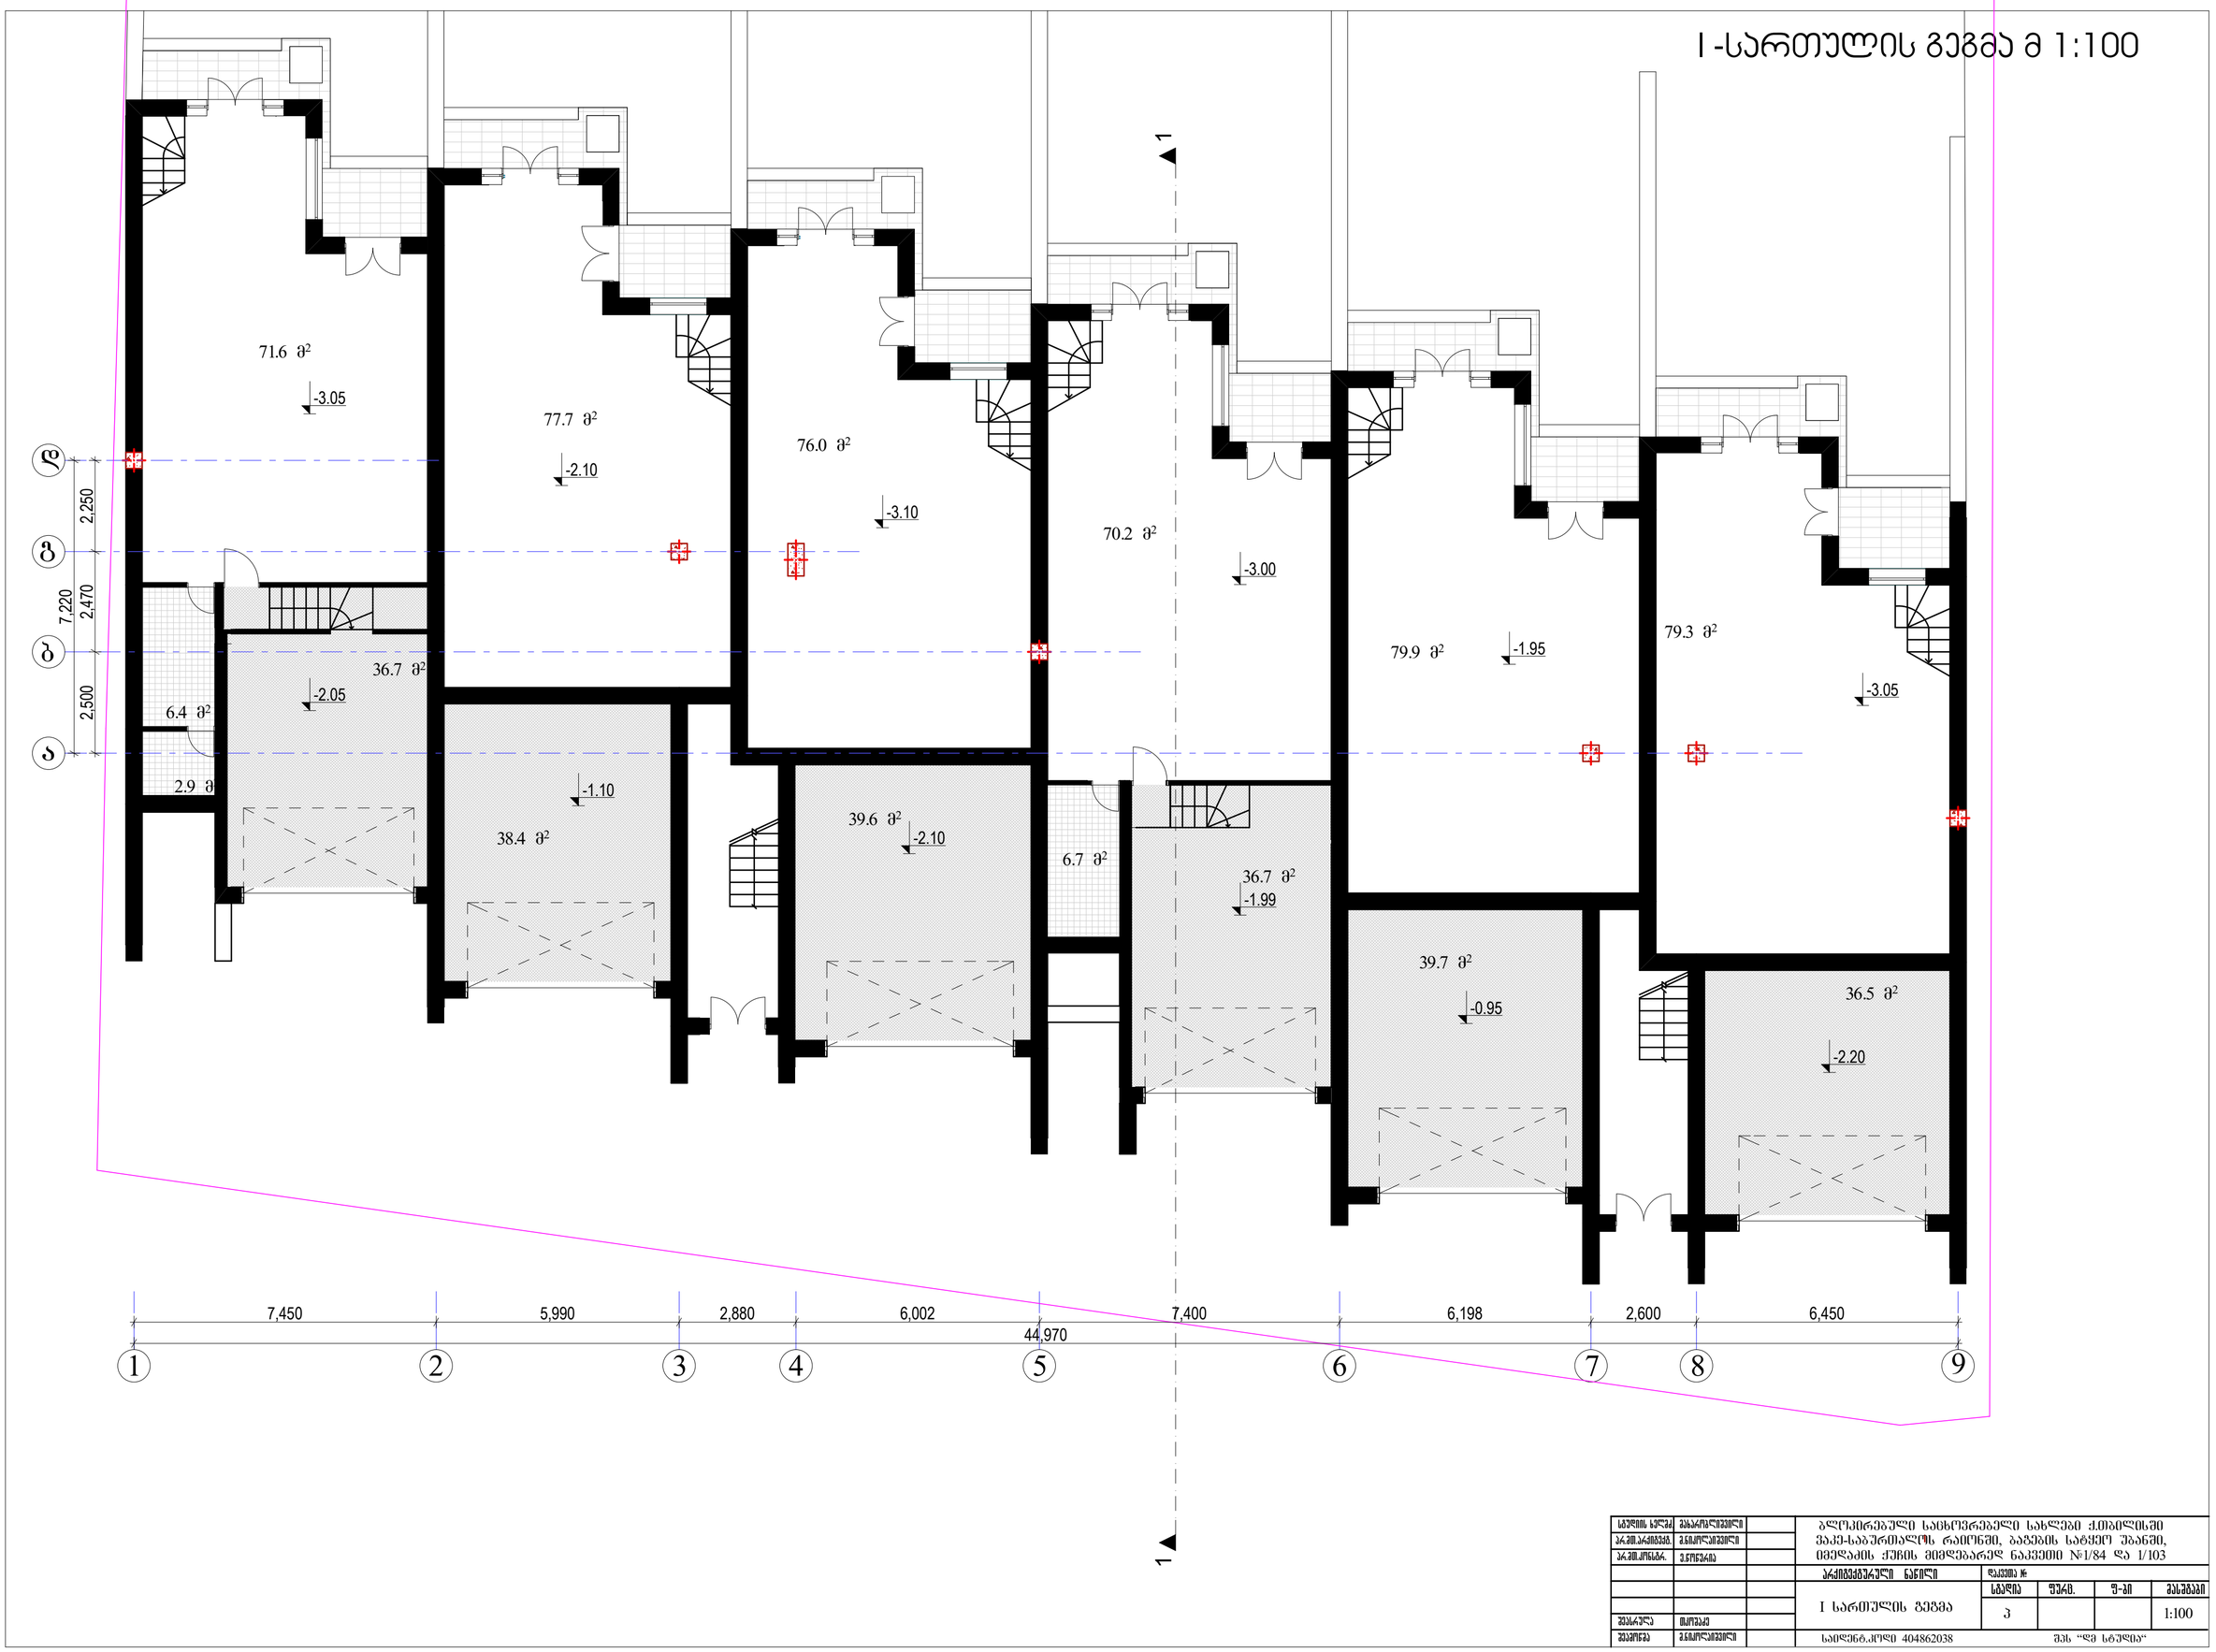

ხელმძღ. ხელმძ	მასპროექტი		ბლოკირებული სახლები ქობილისში ვაკე-საბურთალოს რაიონში, ბაგების სატყეო შაანში, იმედაძის ქუჩის მიმდებარედ ნაკვეთი №1/84 და 1/103
პრემ.არქიტექტ.	მნათობიძე		
პრემ.კონსტრ.	ჯანელიძე		არქიტექტურული ნაწილი — დაკვეთა №
			I სართულის გეგმა — სტადია: პ; შეკვ.: ; ფ-ბი: ; მასშტაბი: 1:100
შემსრულ	მსოფლიო		
შემოწმ	მნათობიძე		საიდენტ.კოდი 404862038 შპს "დმ სტუდია"

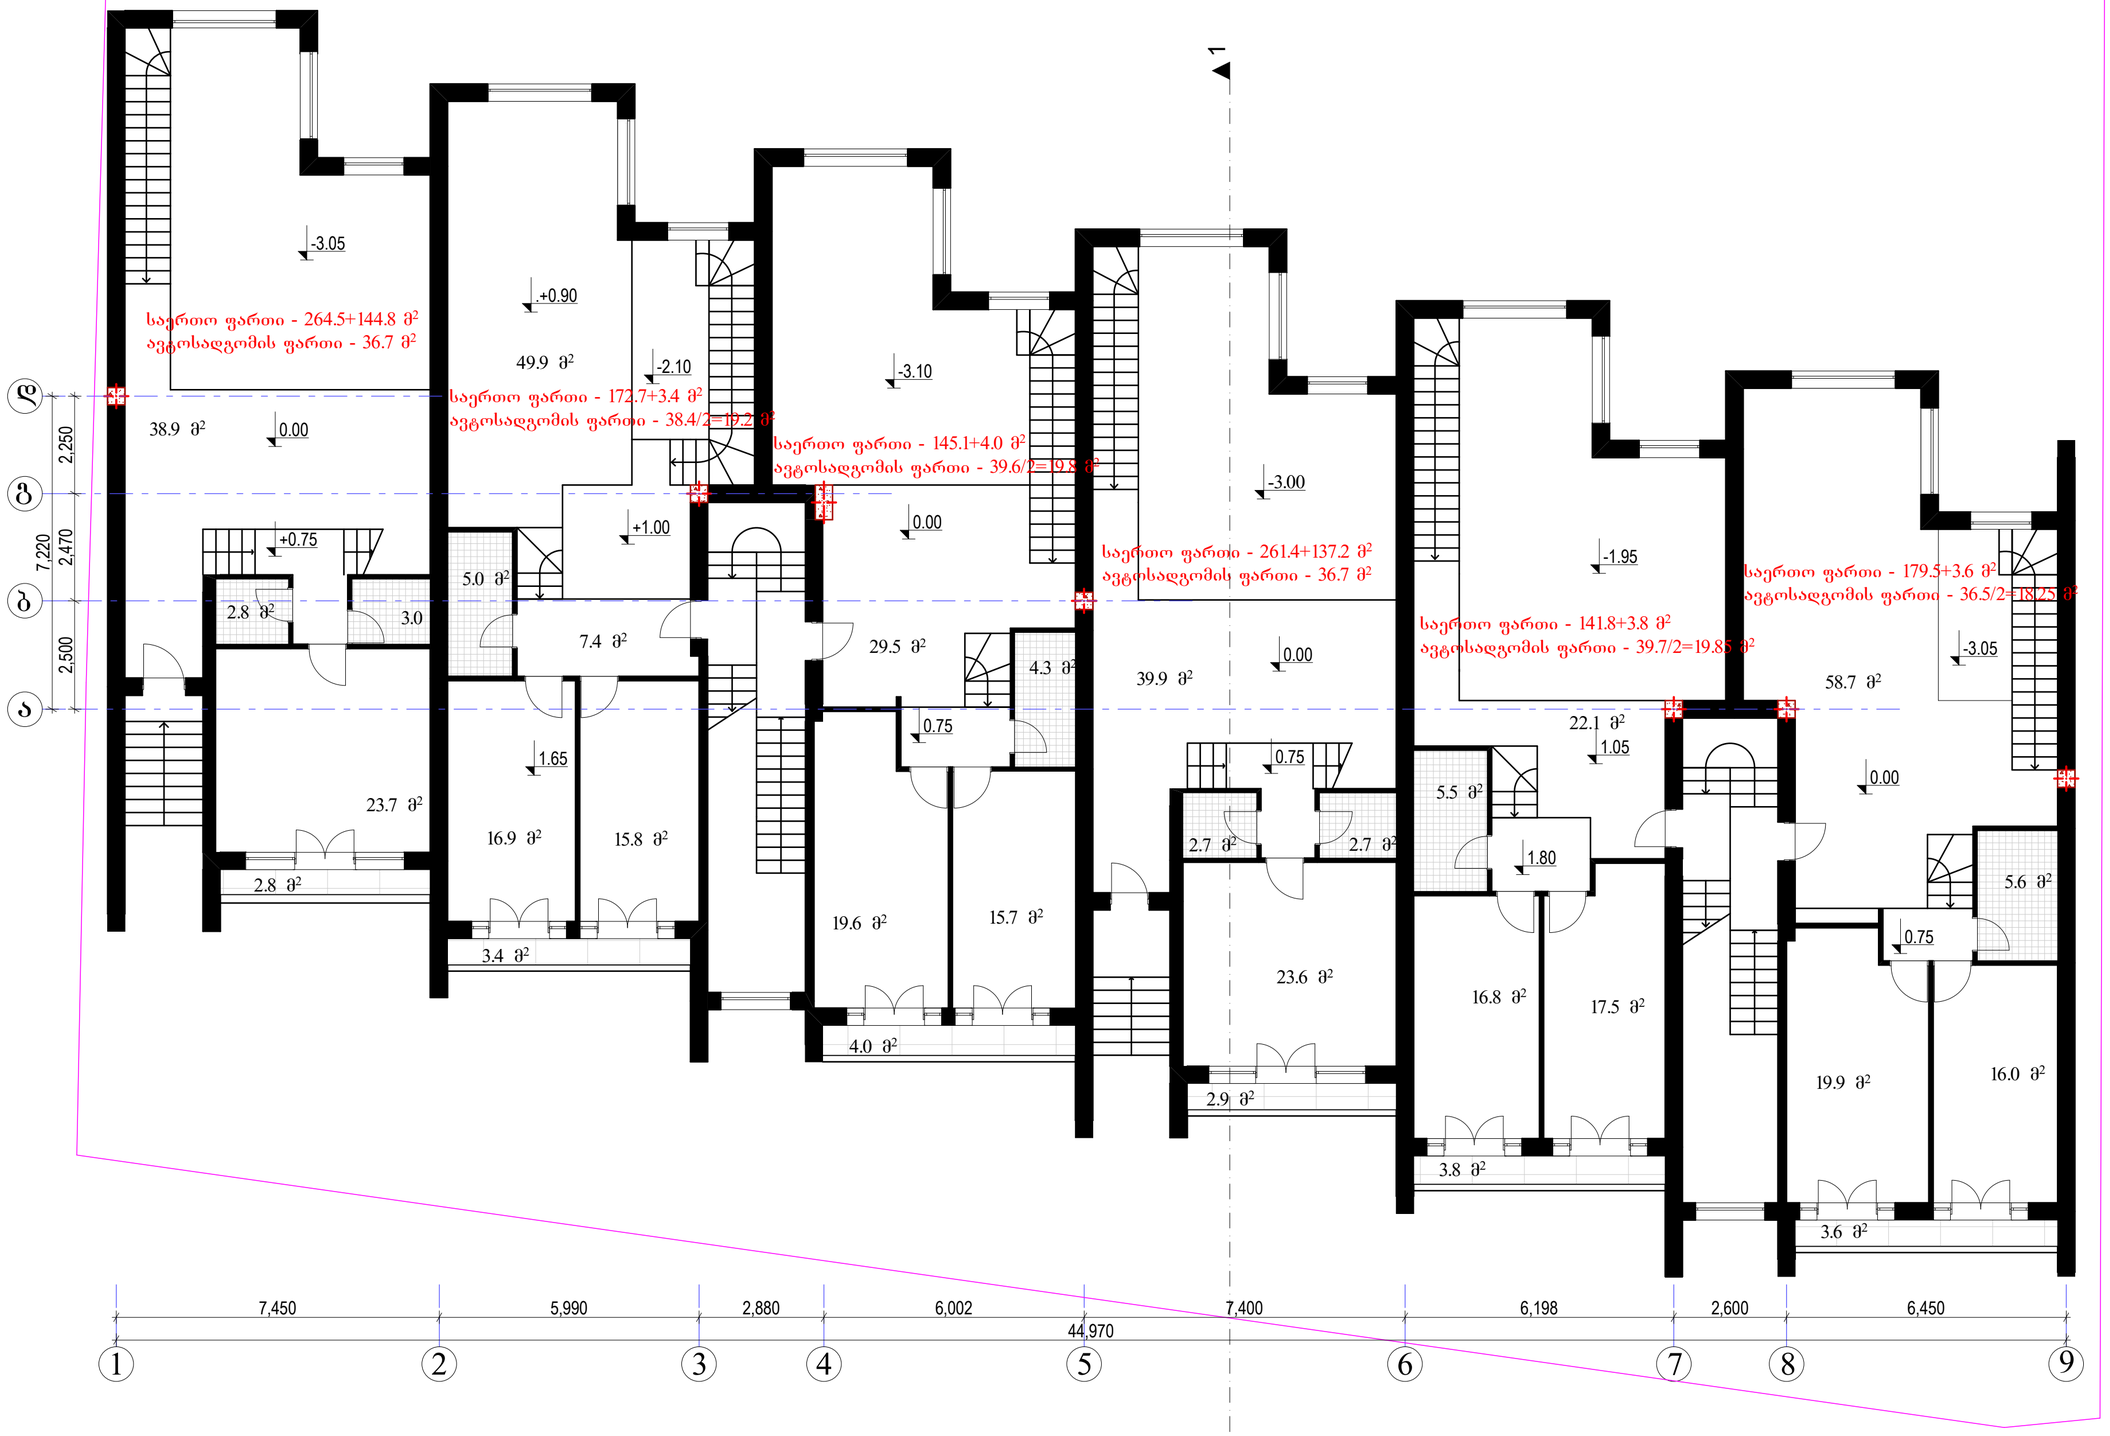

16.9 m2 15.8 m2

7.4 m2

5.0 m2

29.5 m2
19.6 m2

39.9 m2

22.1 m2

17.5 m 16.8 m 2 2

58.7 m2

19.9 m2 16.0 m2

23.6 m2

49.9 m2

38.9 m2

23.7 m2

II -სართულის გეგმა მ 1:100

2,500 2,470 2,250
7,220

44,970

7,450 5,990 2,880 6,002 7,400 6,198 2,600 6,450

0.00

-3.05
+0.75

1.65

+1.00

.+0.90

0.00

0.75

-3.10 -2.10

0.00

0.75

0.00

-3.05
0.75

1.05
1.80

-1.95

-3.00

2.8 m2 3.0 m2

4.3 m2
15.7 m2

2.7 m2 2.7 m2

5.5 m2

5.6 m2 2.8 m2

3.4 m2

4.0 m2

2.9 m2

3.8 m2

3.6 m2
f/xpxfsjb

ნ/ოჯლპმბჯთწჯმჯ

p

eblwfUb!$

qs/nU/bsrjufru/

ნბყბსპცმჯთწჯმჯ
Tfbtsvmb

Tfbnpxnb

UlpTb[f

tuvejjt!yfmn[/

tubejb ნბტთუბცჯ გვსდ/ გ.ცჯ
bsrjufruvsvmj!!!obxjmj

qs/nU/lpotus/

ნ/ოჯლპმბჯთწჯმჯ

საიდენტ.კოდი 404862038 შპს ~დმ სტუდია~

ბლოკირებული საცხოვრებელი სახლები ქ.თბილისში

ვაკე-საბურთალოს რაიონში, ბაგების satyeo უბანში,

იმედაძის ქუჩის მიმდებარედ ნაკვეთი #1/84 და 1/103

II სართულის გეგმა 1:100

a

d

g

b

1 2 3 4 5 6 7 8 9

საერთო ფართი - 264.5+144.8 მ2

ავტოსადგომის ფართი - 36.7 მ2

საერთო ფართი - 172.7+3.4 მ2

ავტოსადგომის ფართი - 38.4/2=19.2 მ2

საერთო ფართი - 145.1+4.0 მ2

ავტოსადგომის ფართი - 39.6/2=19.8 მ2

საერთო ფართი - 261.4+137.2 მ2

ავტოსადგომის ფართი - 36.7 მ2

საერთო ფართი - 141.8+3.8 მ2

ავტოსადგომის ფართი - 39.7/2=19.85 მ2

საერთო ფართი - 179.5+3.6 მ2

ავტოსადგომის ფართი - 36.5/2=18.25 მ2

1

1

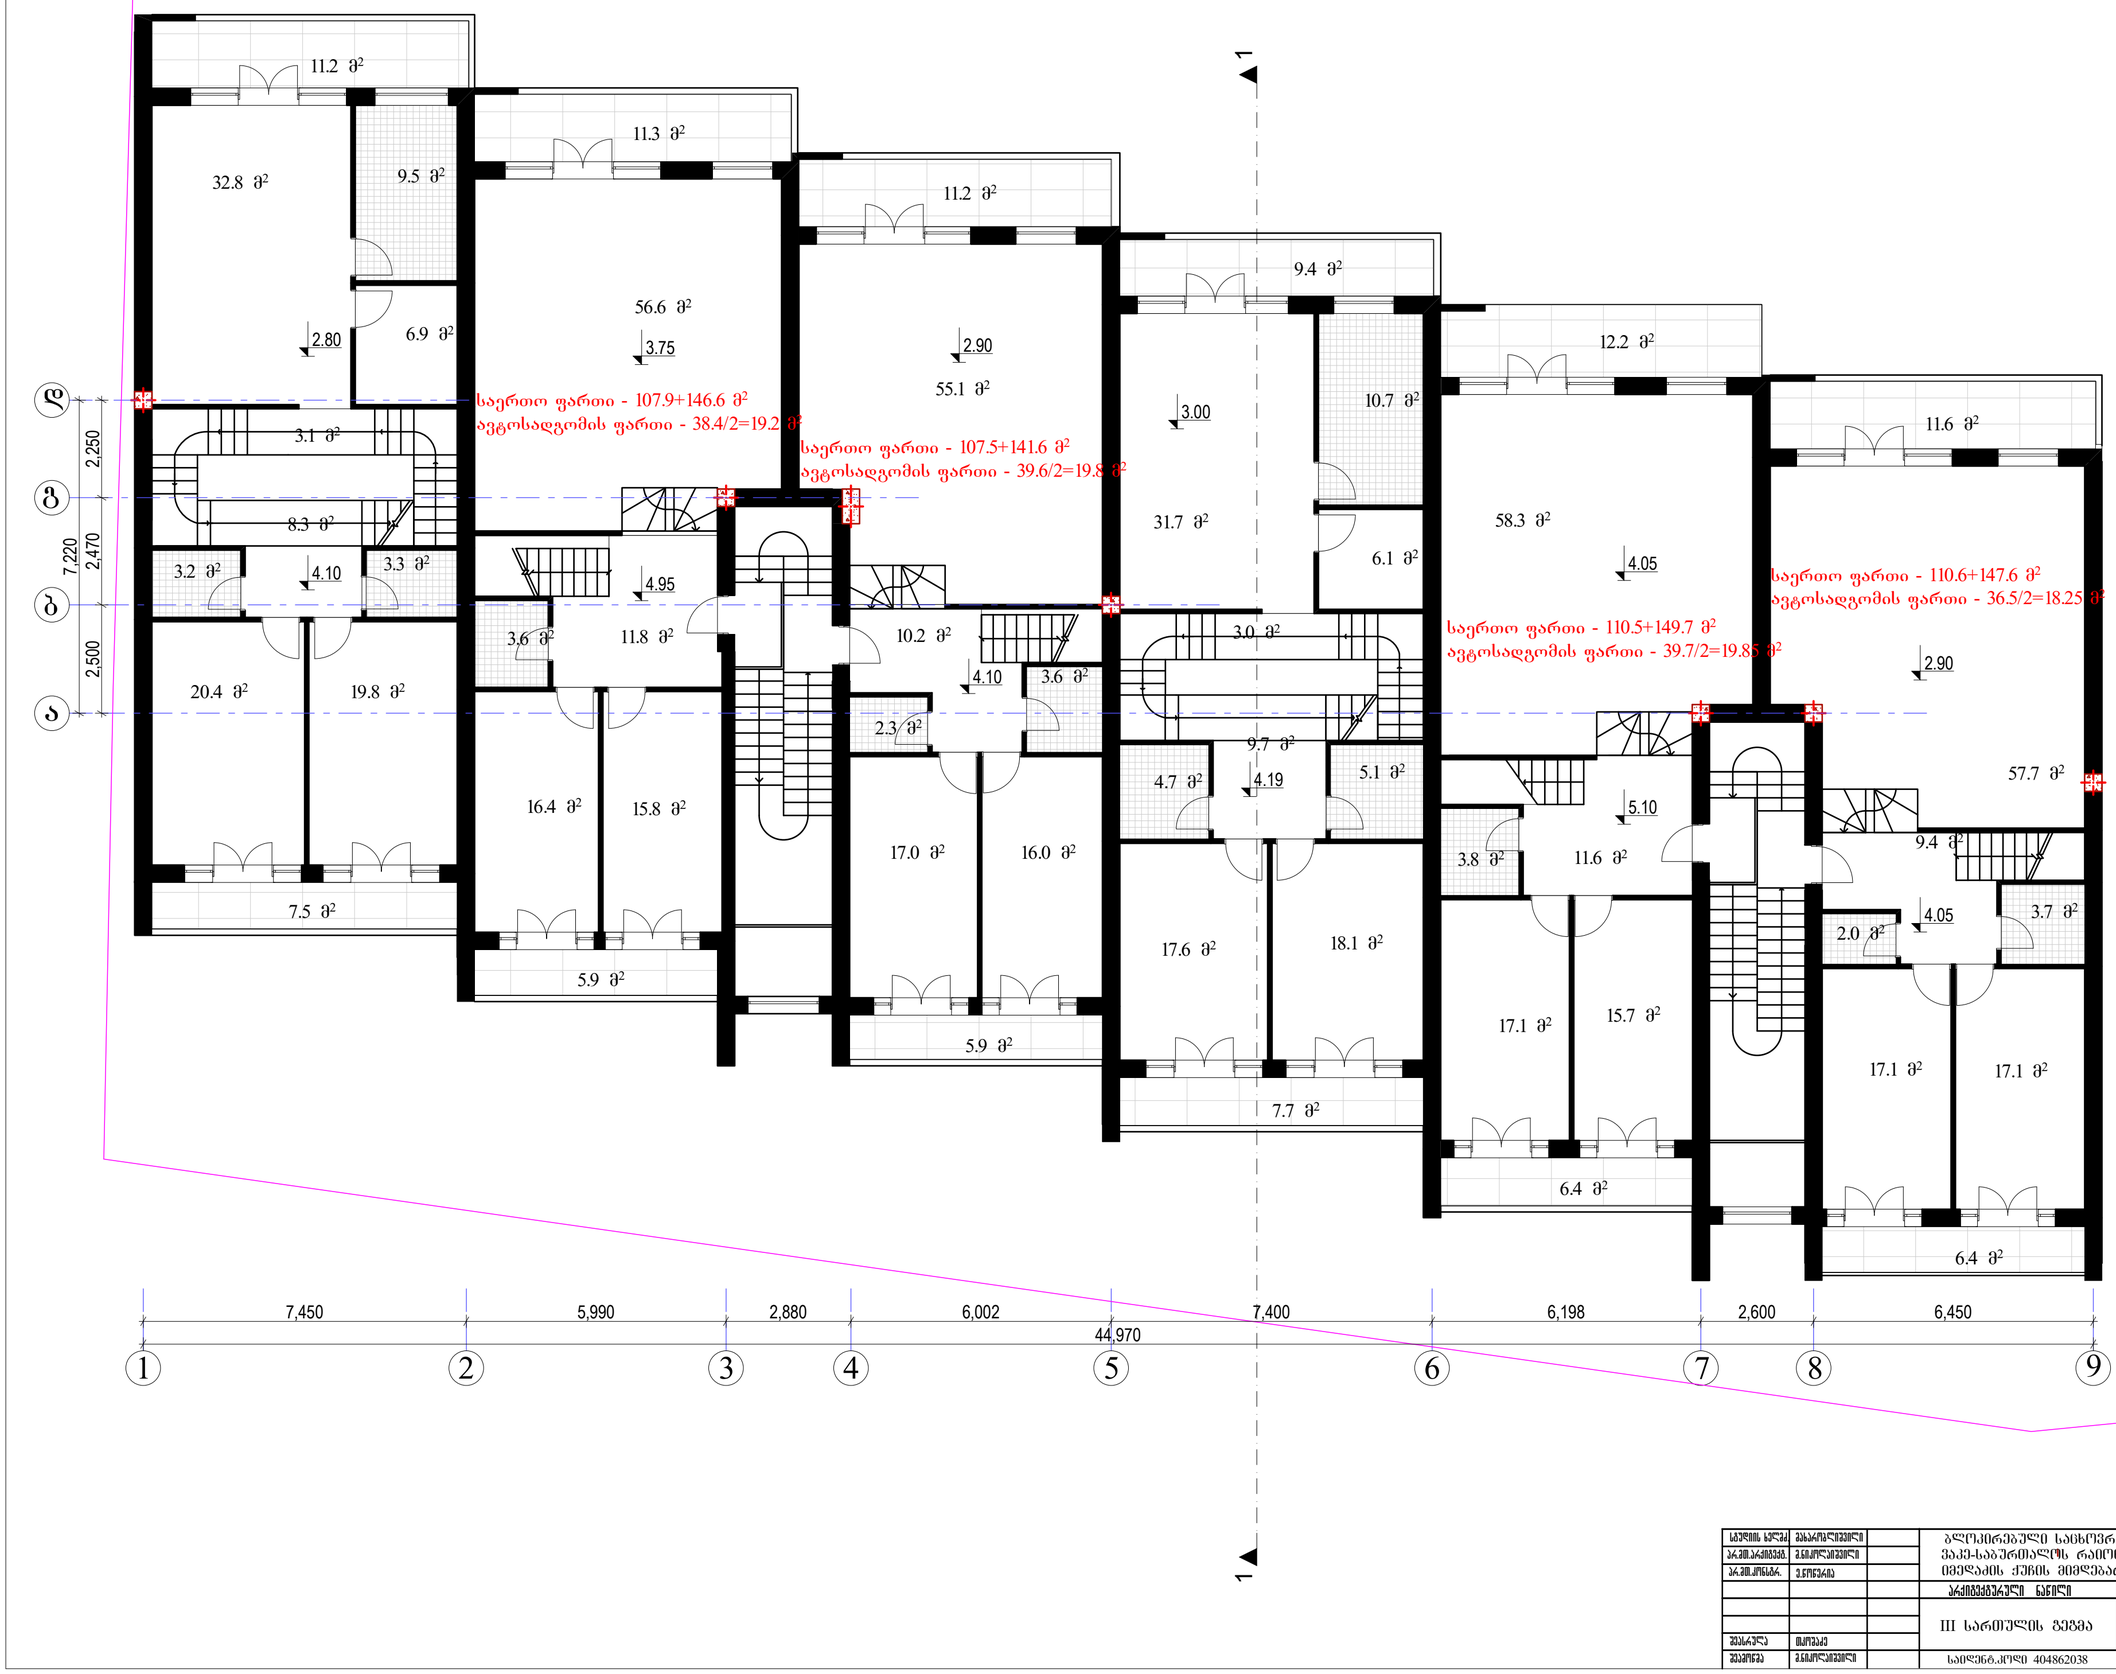

32.8 m2

20.4 m2 19.8 m2

16.4 m2 15.8 m2

56.6 m2

11.8 m2

55.1 m2
10.2 m2

17.0 m2 16.0 m2

17.6 m2 18.1 m2

31.7 m2

9.7 m2

58.3 m2

15.7 m2 17.1 m2

11.6 m2

57.7 m2

9.4 m2
17.1 m2 17.1 m2

3.1 m2

8.3 m2

3.2 m2 3.3 m2

9.5 m2

6.9 m2

3.6 m2

10.7 m2

6.1 m2

III -სართულის გეგმა მ 1:100

2,500 2,470 2,250
7,220

44,970

7,450 5,990 2,880 6,002 7,400 6,198 2,600 6,450

4.10

2.80 2.90

4.10

4.95

3.75

4.19
3.00

4.05

2.90

5.10

4.05

2.3 m2

3.6 m2

4.7 m2 5.1 m2

3.8 m2

2.0 m2

3.7 m2 7.5 m2

5.9 m2

5.9 m2

7.7 m2

6.4 m2

6.4 m2
11.6 m2

12.2 m2

9.4 m2

11.2 m2

11.3 m2

11.2 m2

3.0 m2

f/xpxfsjb

ნ/ოჯლპმბჯთწჯმჯ

p

eblwfUb!$

qs/nU/bsrjufru/

ნბყბსპცმჯთწჯმჯ
Tfbtsvmb

Tfbnpxnb

UlpTb[f

tuvejjt!yfmn[/

tubejb გვსდ/ გ.ცჯ ნბტთუბცჯ
bsrjufruvsvmj!!!obxjmj

qs/nU/lpotus/

ნ/ოჯლპმბჯთწჯმჯ

საიდენტ.კოდი 404862038 შპს ~დმ სტუდია~

ბლოკირებული საცხოვრებელი სახლები ქ.თბილისში

ვაკე-საბურთალოს რაიონში, ბაგების satyeo უბანში,

იმედაძის ქუჩის მიმდებარედ ნაკვეთი #1/84 და 1/103

III სართულის გეგმა 1:100

a

d

g

b

1 2 3 4 5 6 7 8 9

საერთო ფართი - 107.9+146.6 მ2

ავტოსადგომის ფართი - 38.4/2=19.2 მ2

საერთო ფართი - 107.5+141.6 მ2

ავტოსადგომის ფართი - 39.6/2=19.8 მ2

საერთო ფართი - 110.5+149.7 მ2

ავტოსადგომის ფართი - 39.7/2=19.85 მ2

საერთო ფართი - 110.6+147.6 მ2

ავტოსადგომის ფართი - 36.5/2=18.25 მ2

1

1

6.15
59.8 მ²
7.05
65.2 მ²
6.20
63.3 მ²
6.30
53.7 მ²
7.35
63.9 მ²
6.20
65.6 მ²
3.5 მ²
4.4 მ²
1.3 მ²
2.4 მ²
2.1 მ²
1.2 მ²
3.3 მ²
5.6 მ²
1.4 მ²
2.6 მ²
2.4 მ²
1.2 მ²
7.45
63.5 მ²
8.25
64.2 მ²
7.40
61.2 მ²
7.49
63.5 მ²
8.40
67.2 მ²
7.35
64.0 მ²
2,250
2,470
2,500
7.220
7,450
5,990
2,880
6,002
7,400
6,198
2,600
6,450
44,970
1
2
3
4
5
6
7
8
9

პროექტის ხელმძღ.	ვასარგლიშვილი		ბლოკირებული საცხოვრებელი სახლები ქობილიში ვაკე-საბურთალოს რაიონში, ბაგების სატყეო შაანში, იმედაძის ქუჩის მიმდებარედ ნაკვეთი №1/84 და 1/103
არქიტექტორი	ვასილოშვილი		
არქიტექტ.	ვ.ტრიგაძე		არქიტექტურული ნაწილი — დაკვეთა №
			IV სართულის გეგმა — სტადია: პ; ფურც.: ; ფ-ბი: ; მასშტაბი: 1:100
შემსრულ.	მ.ტრიგაძე		
შემოწმ.	ვასილოშვილი		საიდენტ.კოდი 404862038 შპს "ლმ სტუდია"

წყალმიმღები მილი

წყალმიმღები მილი

წყალმიმღები მილი

წყალმიმღები მილი

წყალმიმღები მილი

წყალმიმღები მილი

წყალმიმღები მილი

წყალმიმღები მილი

წყალმიმღები მილი

წყალმიმღები მილი

წყალმიმღები მილი

წყალმიმღები მილი

წყალმიმღები მილი

1

ლ

ბ

ბ

ა

2,250

2,470

2,500

7.220

7,450

5,990

2,880

6,002

7,400

6,198

2,600

6,450

44,970

1

2

3

4

5

6

7

8

9

სპეციის ხელმძ	მასალისმცოდნე		ბლოკირებული სახლური სახლები ქობულეთში ჭაკვ-საავტომობილო რაიონში, ბაგებების სატყეო შებანი, ობელაძის ქუჩის მიმდებარედ ნაკვეთი №1/84 და 1/103
არქიტექტორი	კონსტრუქციების		
არქიტექტ.	ელექტრონიკა		არქიტექტორული ნაწილი — ფაზიობა №:
			სახურავის გეგმა — სტადია: პ; ფურც.: ; ფ-ბი: ; მასშტაბი: 1:100
შესრულა	მელიქიძე		
შემოწმა	კონსტრუქციების		სალიცენზიო 404862038 — შპს "ლ ს ტ ლ ა"