გეგმა -3.30 ნიშნულზე მ.: 1:100

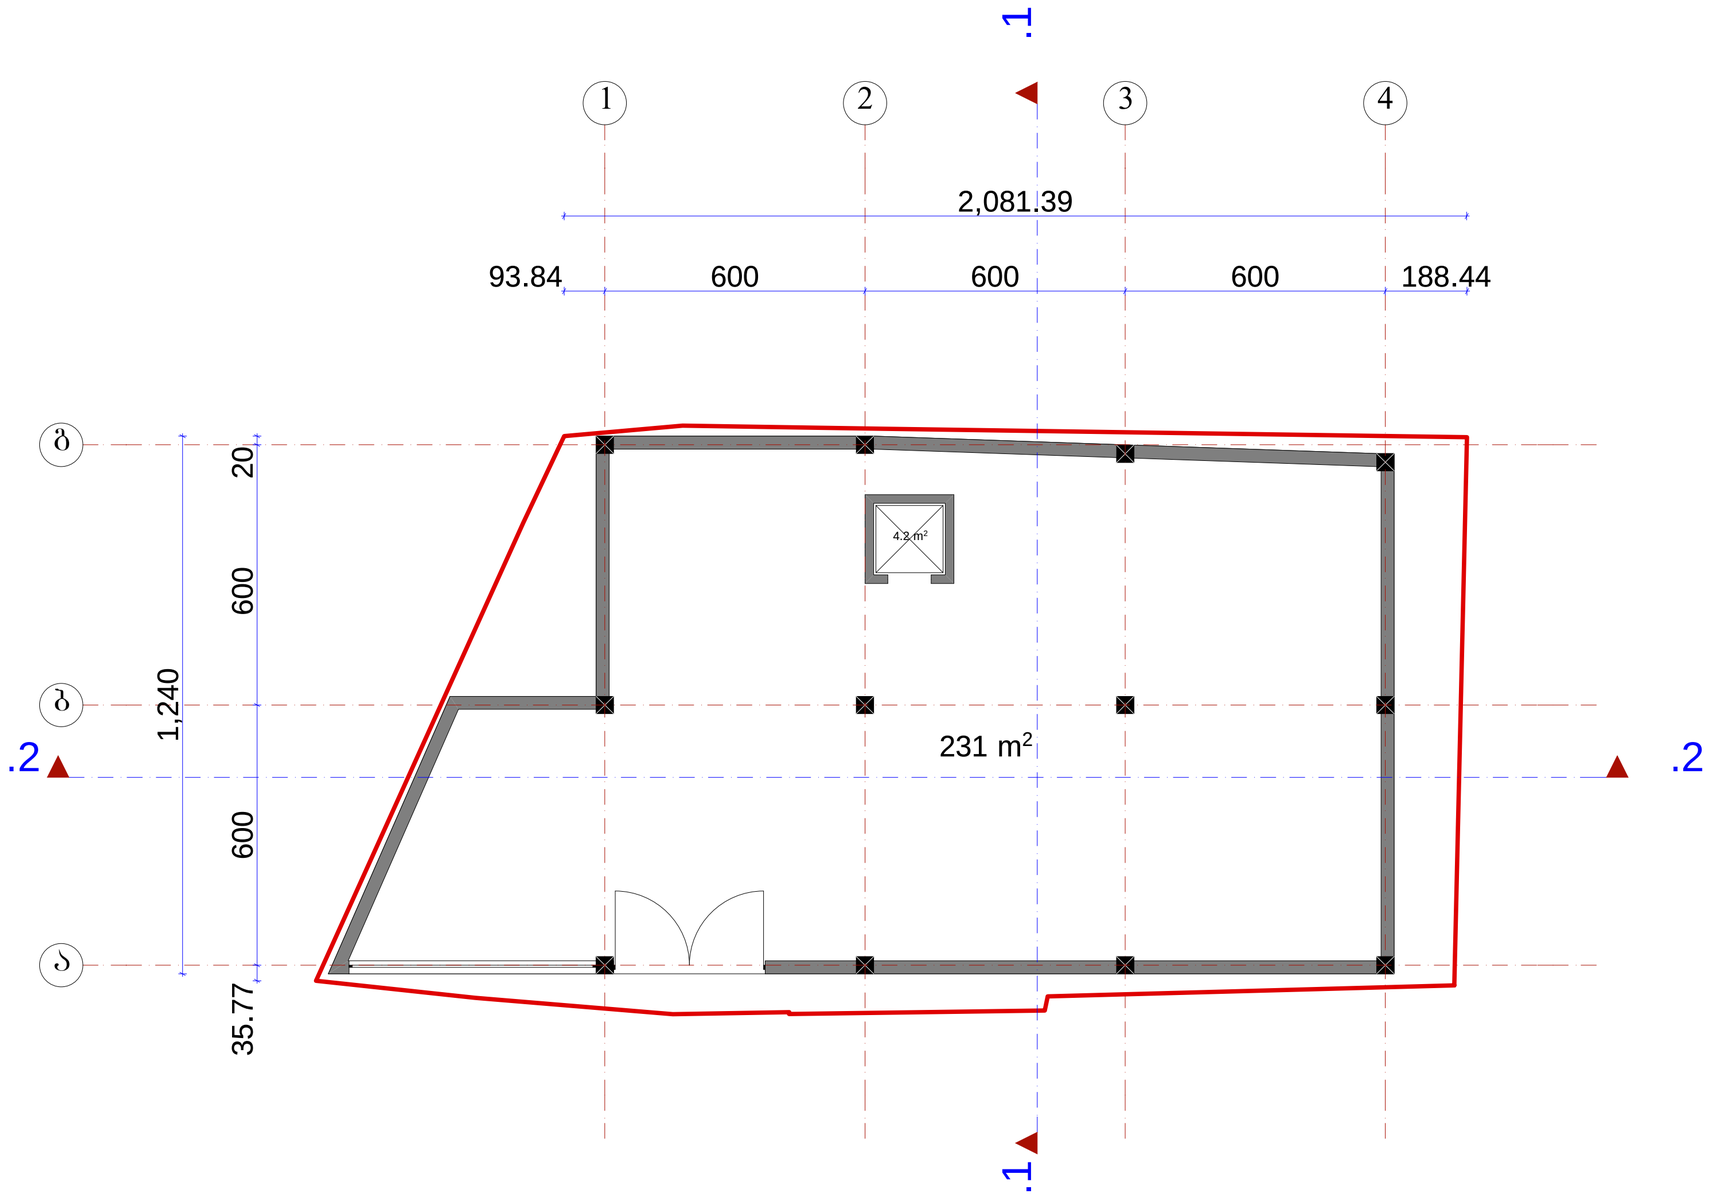

	შ.პ.ს. „ამფიონი"		
დირექტორი		მ.ჩხაიძე	ქ. ობილისი, ქუჩა ნიორაძე, №4/ ქ. ობილისი, ნიორაძის №4-ის მიმდებარედ ს/კ 01.17.01.102.032
არ.მთ.არქიტ		მ.ჩხაიძე	
არ.კვტორი		ნ.სპანიძე	
შეასრულა		მ.აბაიშვილი	მ 1:100
არ.მთ. კონს.		მ.მელქსაბიშვილი	გეგმა -3.30 ნიშნულზე
შეამოწმა		მ.ჩხაიძე	

სტადია	ფურც.	ფურც.რ.
არ.		
დაკვეთა №		

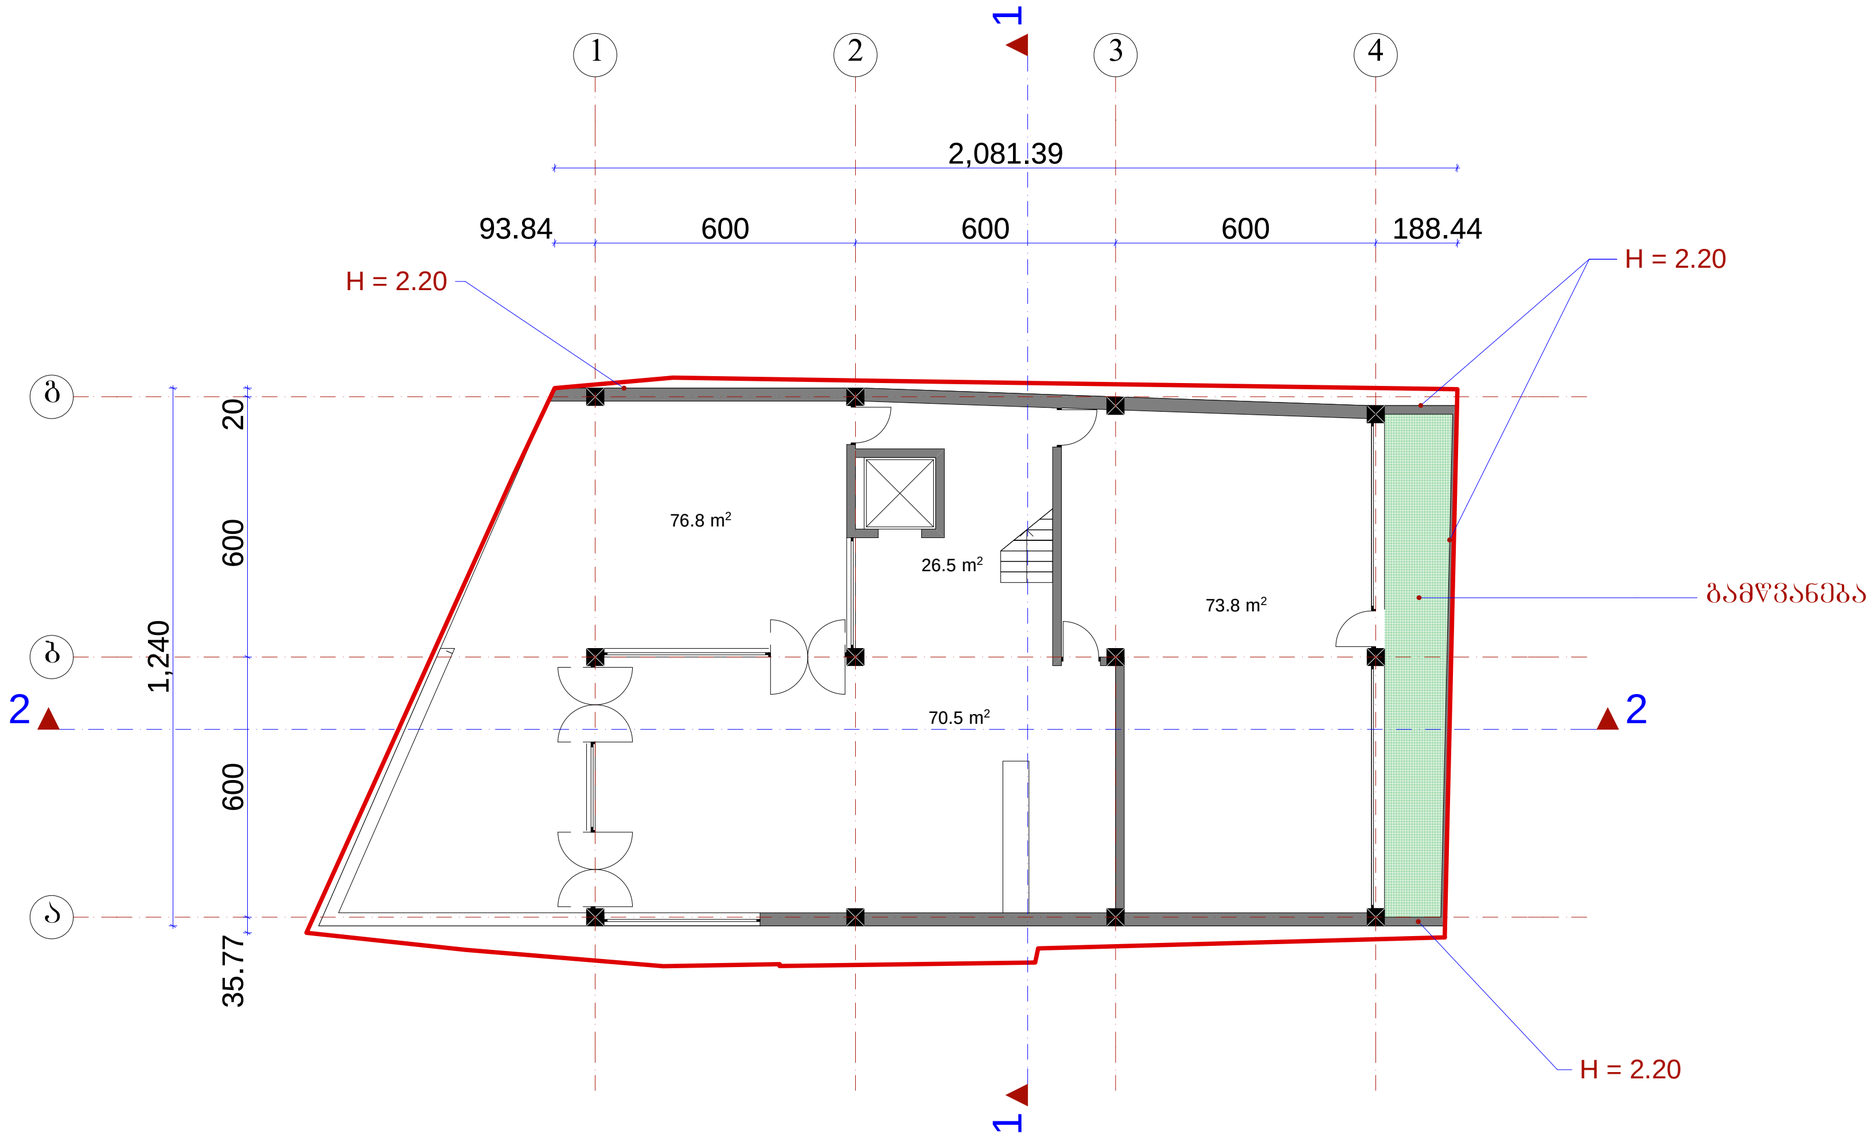

1 2 3 4
a

g

b

93.84 600 600 600 188.44

35.77 600 600 20

1,240

2,081.39

70.5 m2

73.8 m2

26.5 m2

76.8 m2

H = 2.20

H = 2.20

H = 2.20

გამწვანება

გეგმა 0.00 ნიშნულზე მ.: 1:100

გეგმა 0.00 ნიშნულზე

ქ. თბილისი, ქუჩა ნიორაძე, #4/

ქ. თბილისი, ნიორაძის #4-ის მიმდებარედ

s/k 01.17.01.102.032

2 2

1

1

მ.ჩხაიძე

მ.აბაიშვილი

მ.მექვაბიშვილი

მ 1:100 ფურც. ფურც.რ.

დაკვეთა #

დირექტორი

პრ.ავტორი

pr.
სტადია

პრ.მთ.არქიტ

შეასრულა

pr.mT. kons.

შეამოწმა

ნ.სვანიძე

მ.ჩხაიძე

მ.ჩხაიძე

S.p.s. ,,amfioni"

გეგმა 3.30 ნიშნულზე მ.: 1:100

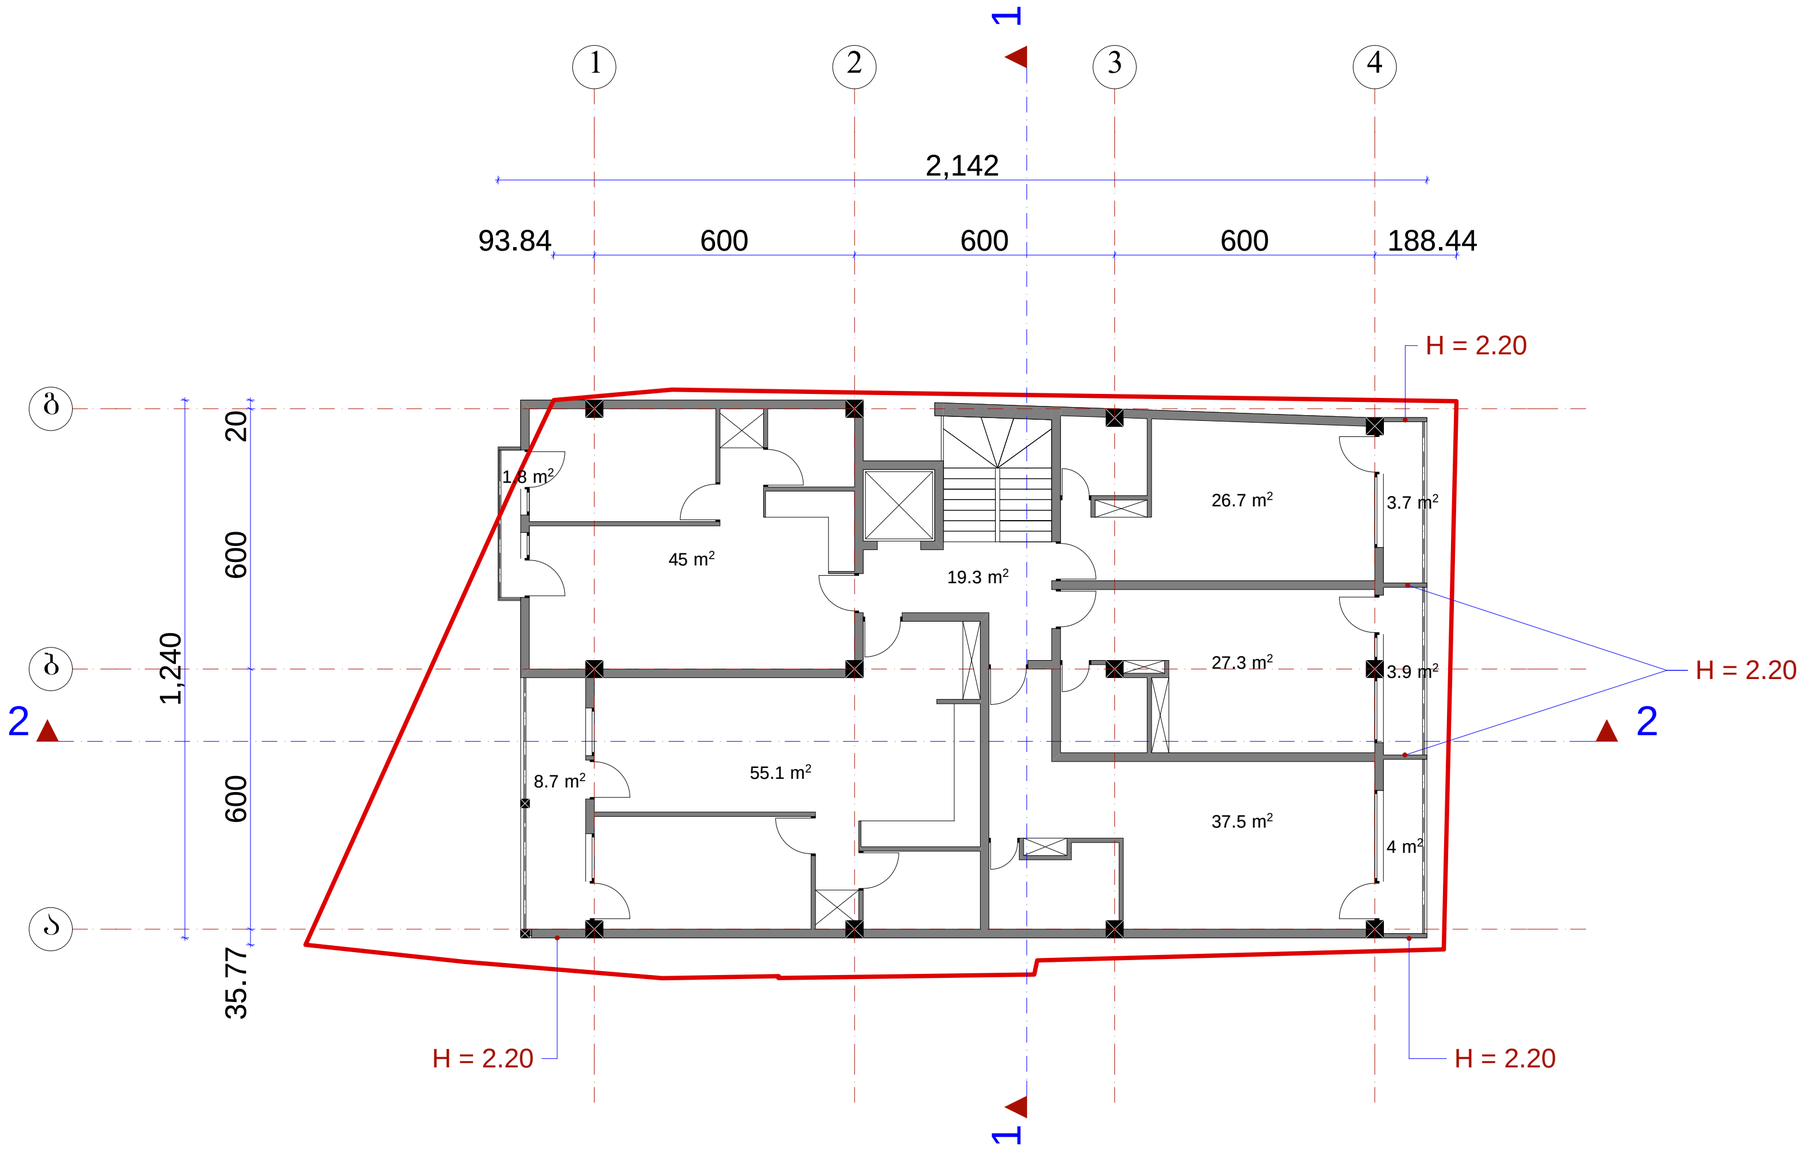

	შ.პ.ს. „ამფიონი"		
დირექტორი		მჭახაიძე	ქ. თბილისი, ჭუნა ნიორაძე, №4/ ქ. თბილისი, ნიორაძის №4-ის მიმდებარედ ს/კ 01.17.01.102.032
არ.მთ.არქიტ		მჭახაიძე	
არ.აკტორი		ნ.სვანიძე	
შესრულა		მ.აბაიშვილი	მ 1:100
არ.მთ. კონს.		მ.მექვაბიშვილი	გეგმა 3.30 ნიშნულზე
შეამოწმა		მჭახაიძე	

სტადია	ფურც.	ფურც.რ.
პრ.		
დაკვეთა №		

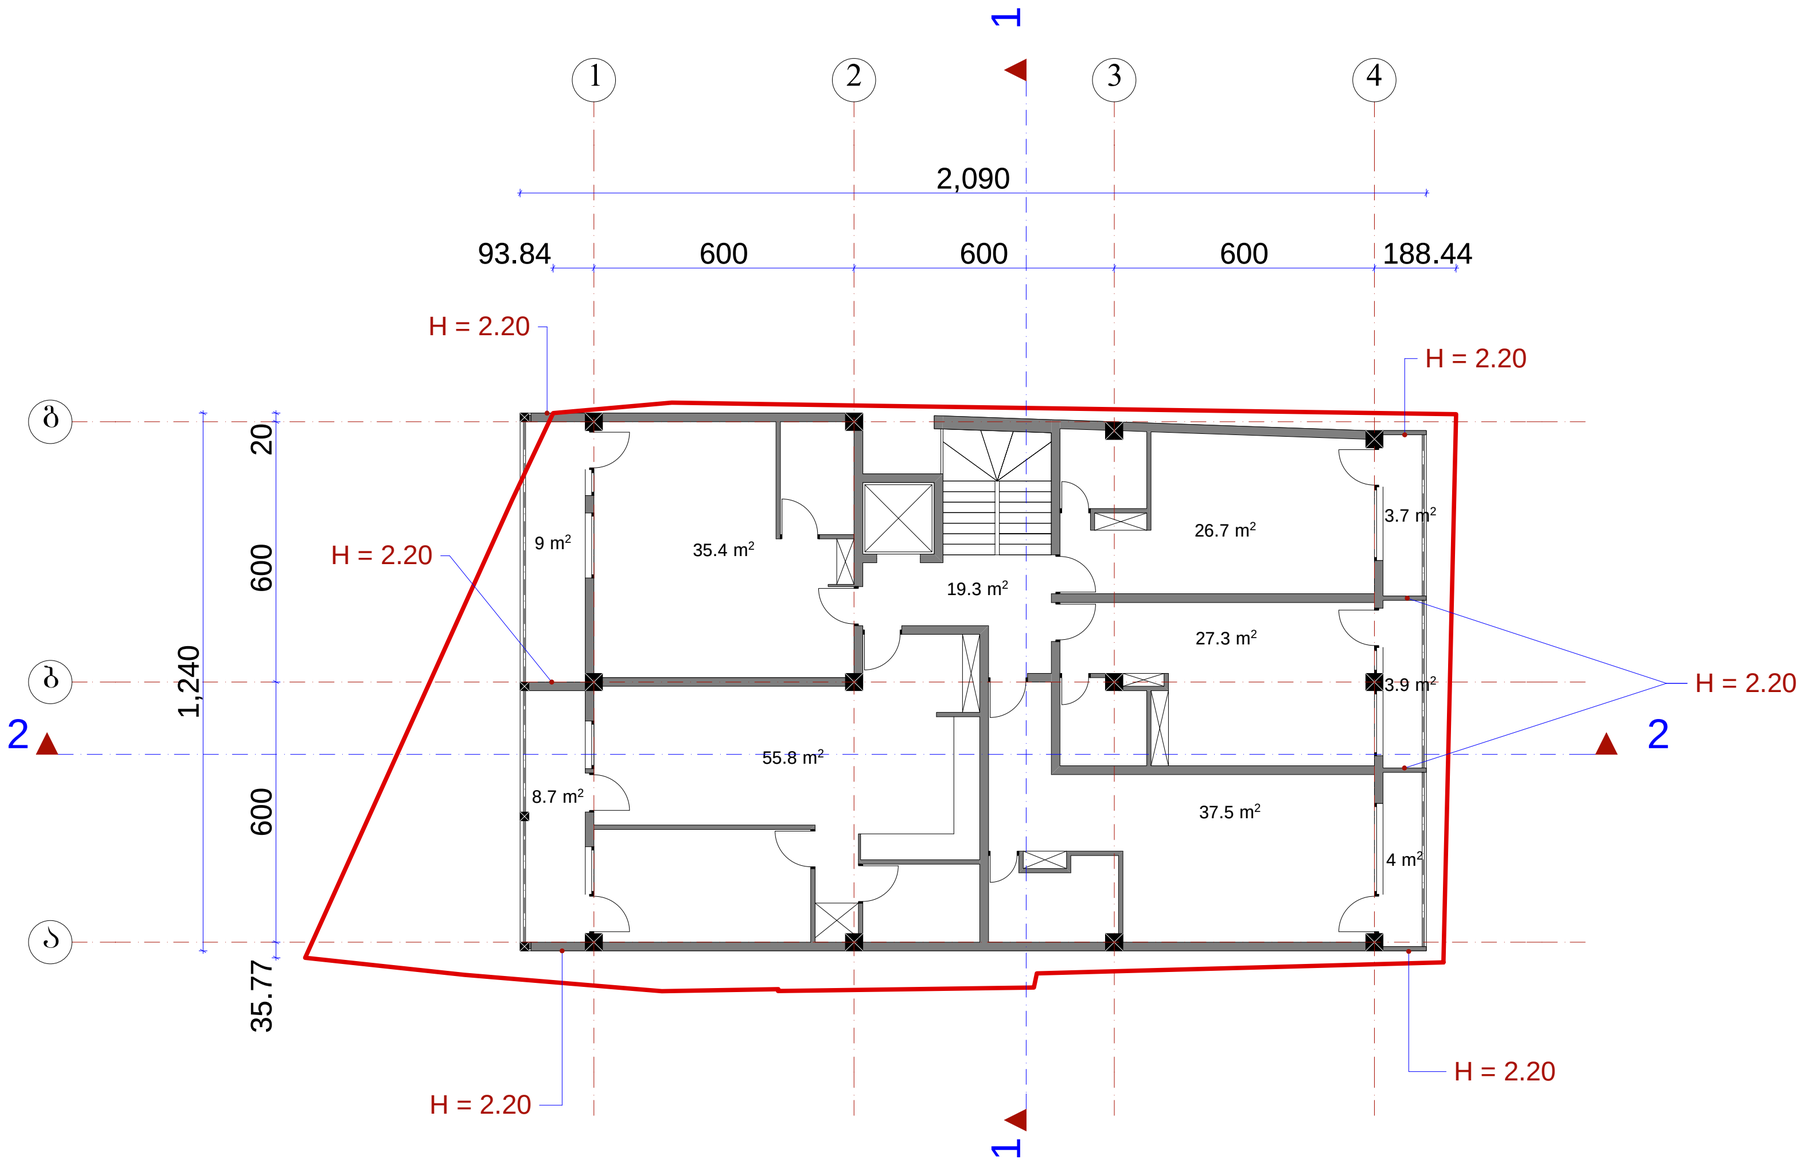

1 2 3 4
a

g

b

93.84 600 600 600 188.44

2,090

35.77 600 600 20 1,240

35.4 m2
8.7 m2

9 m2

55.8 m2

19.3 m2

3.7 m2

3.9 m2

4 m2

37.5 m2

27.3 m2

26.7 m2

H = 2.20

H = 2.20
H = 2.20

H = 2.20

H = 2.20

H = 2.20

გეგმა 6.60 ნიშნულზე

გეგმა 6.60 ნიშნულზე მ.: 1:100

ქ. თბილისი, ქუჩა ნიორაძე, #4/

ქ. თბილისი, ნიორაძის #4-ის მიმდებარედ

s/k 01.17.01.102.032

2 2

1 1

მ.ჩხაიძე

მ.აბაიშვილი

მ.მექვაბიშვილი

მ 1:100 ფურც. ფურც.რ.

დაკვეთა #

დირექტორი

პრ.ავტორი

pr.
სტადია

პრ.მთ.არქიტ

შეასრულა

pr.mT. kons.

შეამოწმა

ნ.სვანიძე

მ.ჩხაიძე

მ.ჩხაიძე

S.p.s. ,,amfioni"

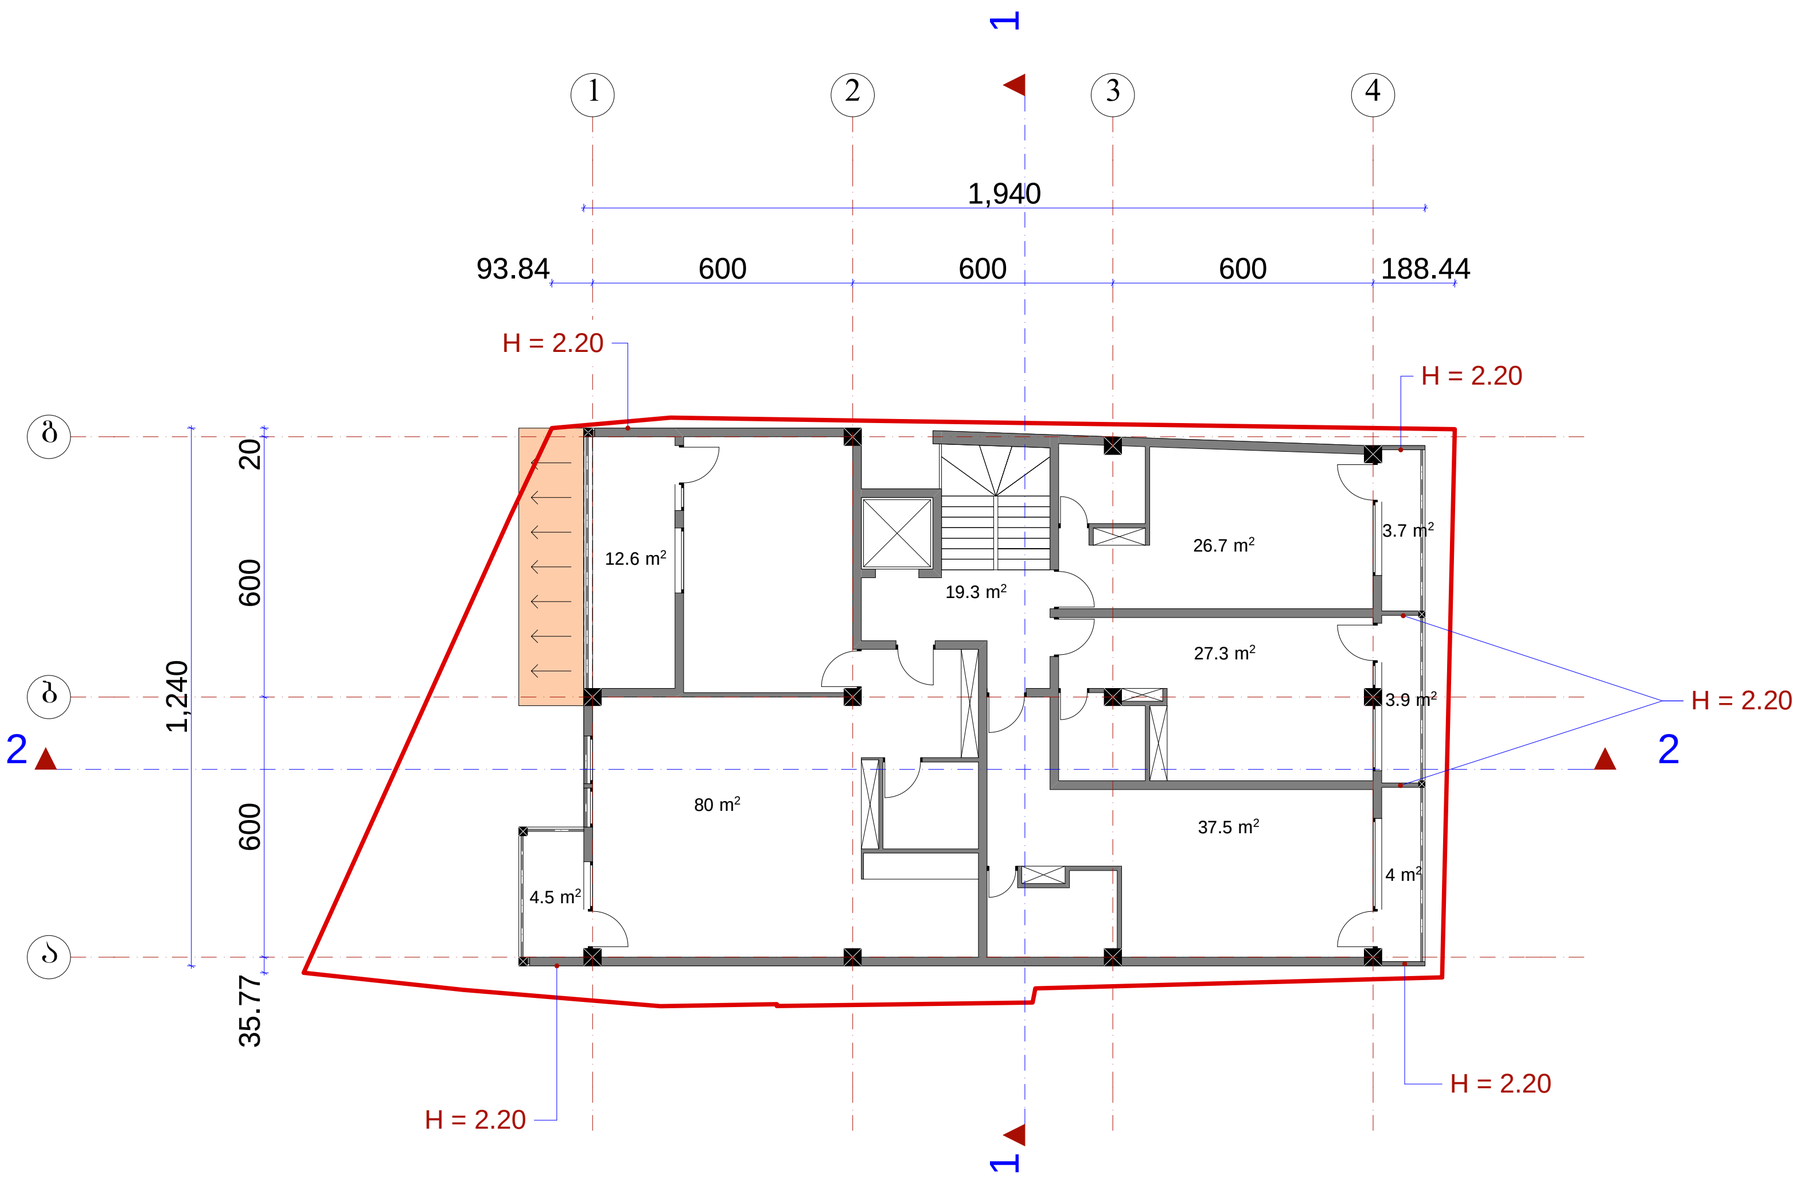

1 2 3 4
a

g

b

93.84 600 600 600 188.44

1,940

35.77 600 600 20 1,240

80 m2

12.6 m2
4.5 m2

3.7 m2

26.7 m2

27.3 m2

37.5 m2

3.9 m2

4 m2

19.3 m2

H = 2.20

H = 2.20

H = 2.20

H = 2.20

H = 2.20

გეგმა 9.90 ნიშნულზე

გეგმა 9.90 ნიშნულზე მ.: 1:100

ქ. თბილისი, ქუჩა ნიორაძე, #4/

ქ. თბილისი, ნიორაძის #4-ის მიმდებარედ

s/k 01.17.01.102.032

2 2

1 1

მ.ჩხაიძე

მ.აბაიშვილი

მ.მექვაბიშვილი

მ 1:100 ფურც. ფურც.რ.

დაკვეთა #

დირექტორი

პრ.ავტორი

pr.
სტადია

პრ.მთ.არქიტ

შეასრულა

pr.mT. kons.

შეამოწმა

ნ.სვანიძე

მ.ჩხაიძე

მ.ჩხაიძე

S.p.s. ,,amfioni"

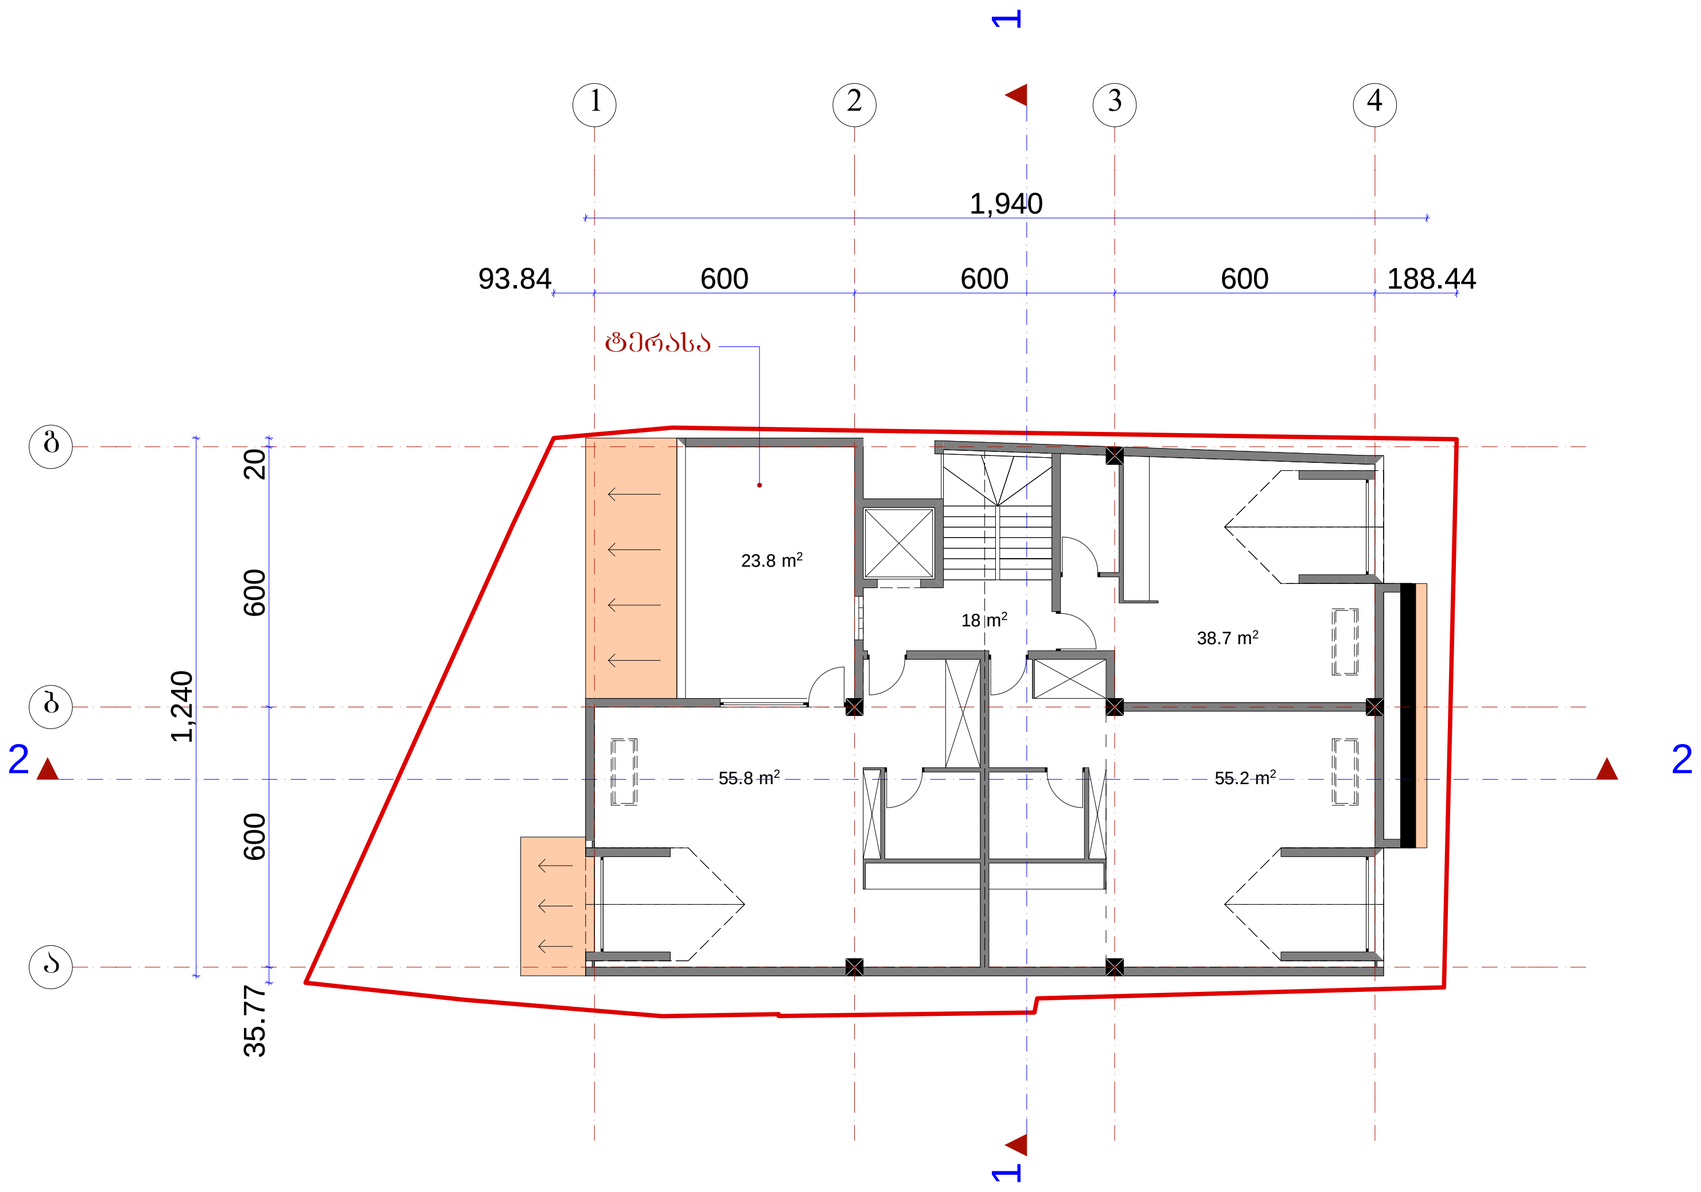

1 2 3 4
a

g

b

93.84 600 600 600 188.44

1,940

35.77 600 600 20

1,240

55.8 m2

23.8 m2

55.2 m2

38.7 m2

18 m2

ტერასა

გეგმა 13.20 ნიშნულზე

გეგმა 13.20 ნიშნულზე მ.: 1:100

ქ. თბილისი, ქუჩა ნიორაძე, #4/

ქ. თბილისი, ნიორაძის #4-ის მიმდებარედ

s/k 01.17.01.102.032

2 2

1 1

მ.ჩხაიძე

მ.აბაიშვილი

მ.მექვაბიშვილი

მ 1:100 ფურც. ფურც.რ.

დაკვეთა #

დირექტორი

პრ.ავტორი

pr.
სტადია

პრ.მთ.არქიტ

შეასრულა

pr.mT. kons.

შეამოწმა

ნ.სვანიძე

მ.ჩხაიძე

მ.ჩხაიძე

S.p.s. ,,amfioni"

გეგმა 16.40 ნიშნულზე მ.: 1:100

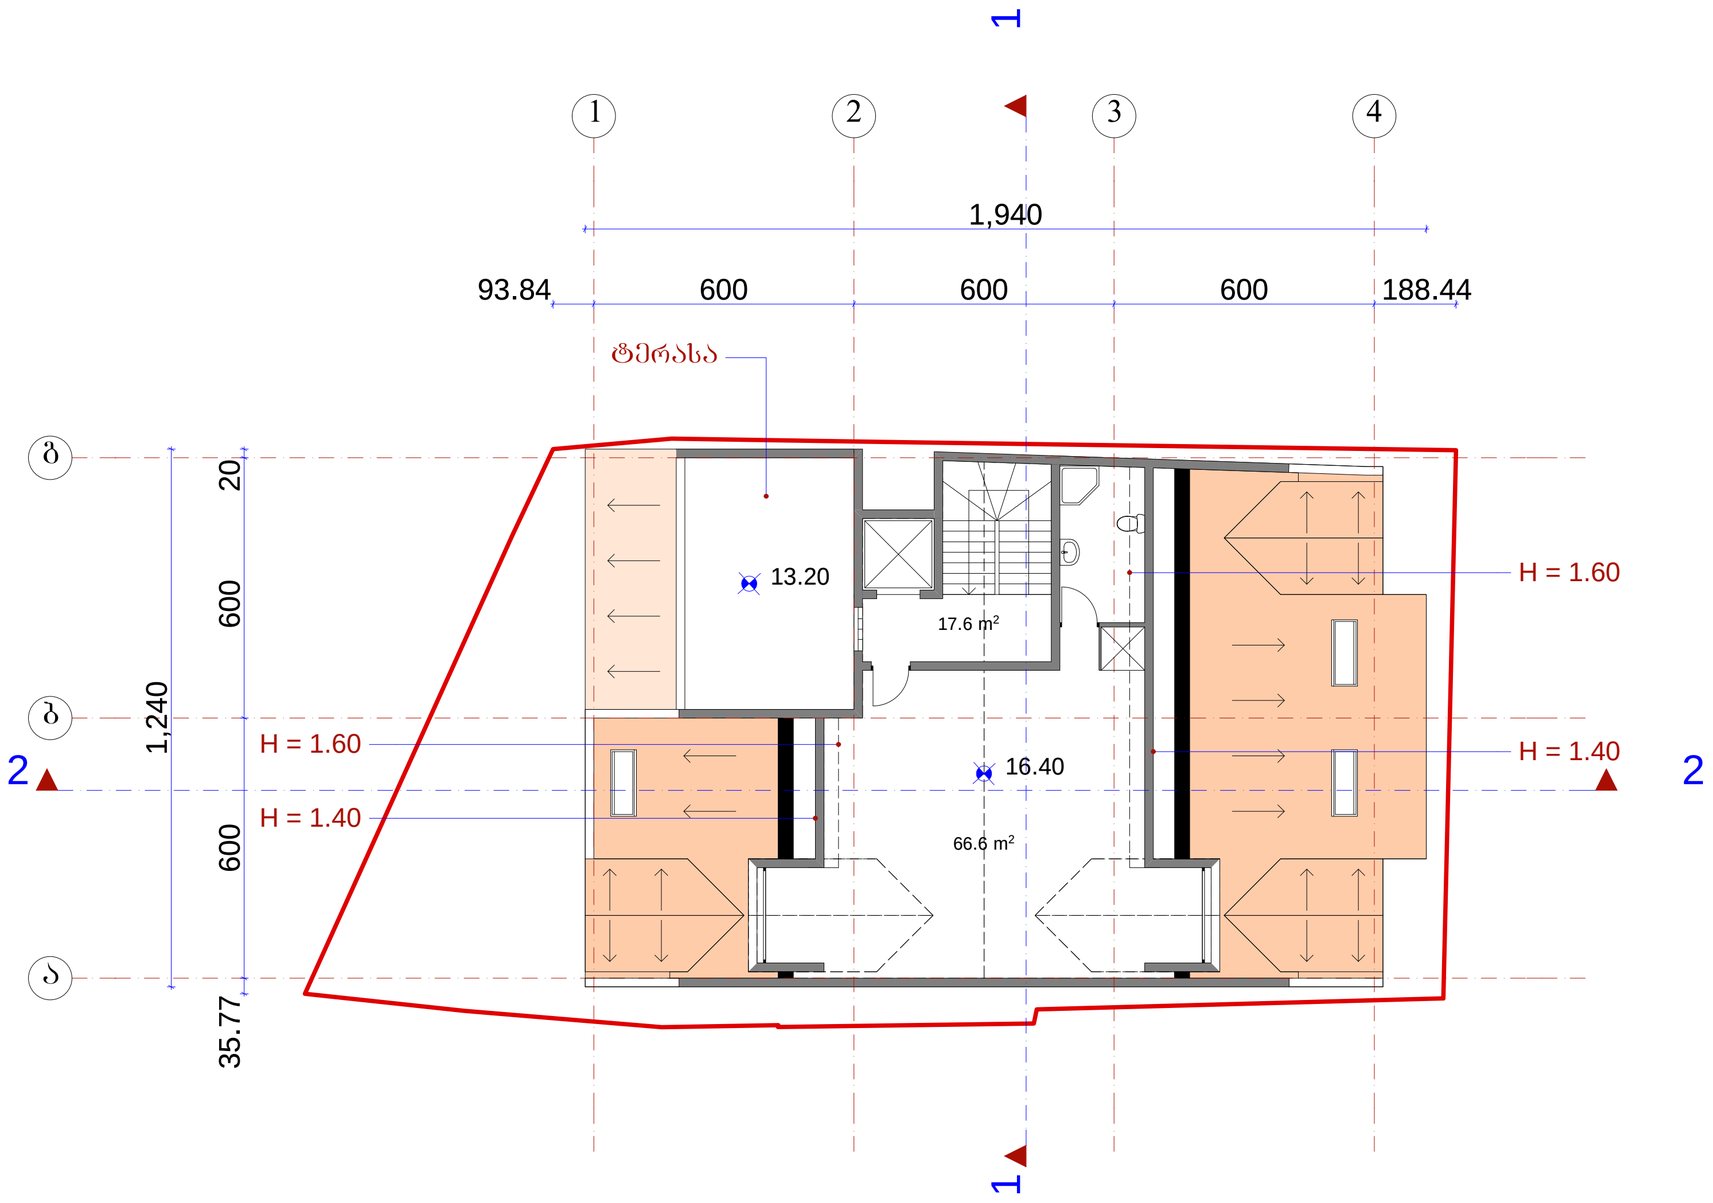

	შ.პ.ს. „ამფიონი"				
დირექტორი		მჭახაიძე	ქ. ობოლისი, ქუჩა ნიორაძე, №4/ ქ. ობოლისი, ნიორაძის №4-ის მიმდებარედ ს/კ 01.17.01.102.032		
არქიტექტორი		მჭახაიძე			
კონსტრუქტორი		ნ.სვანიძე			
შესრულა		მ.აბაიშვილი	მ 1:100	სტადია	ფურც.	ფურც.
პრ.მონ. კონს.		მ.მელქაბიშვილი	გეგმა 16.40 ნიშნულზე	პრ.		
შეამოწმა		მჭახაიძე		დაკვეთა №		

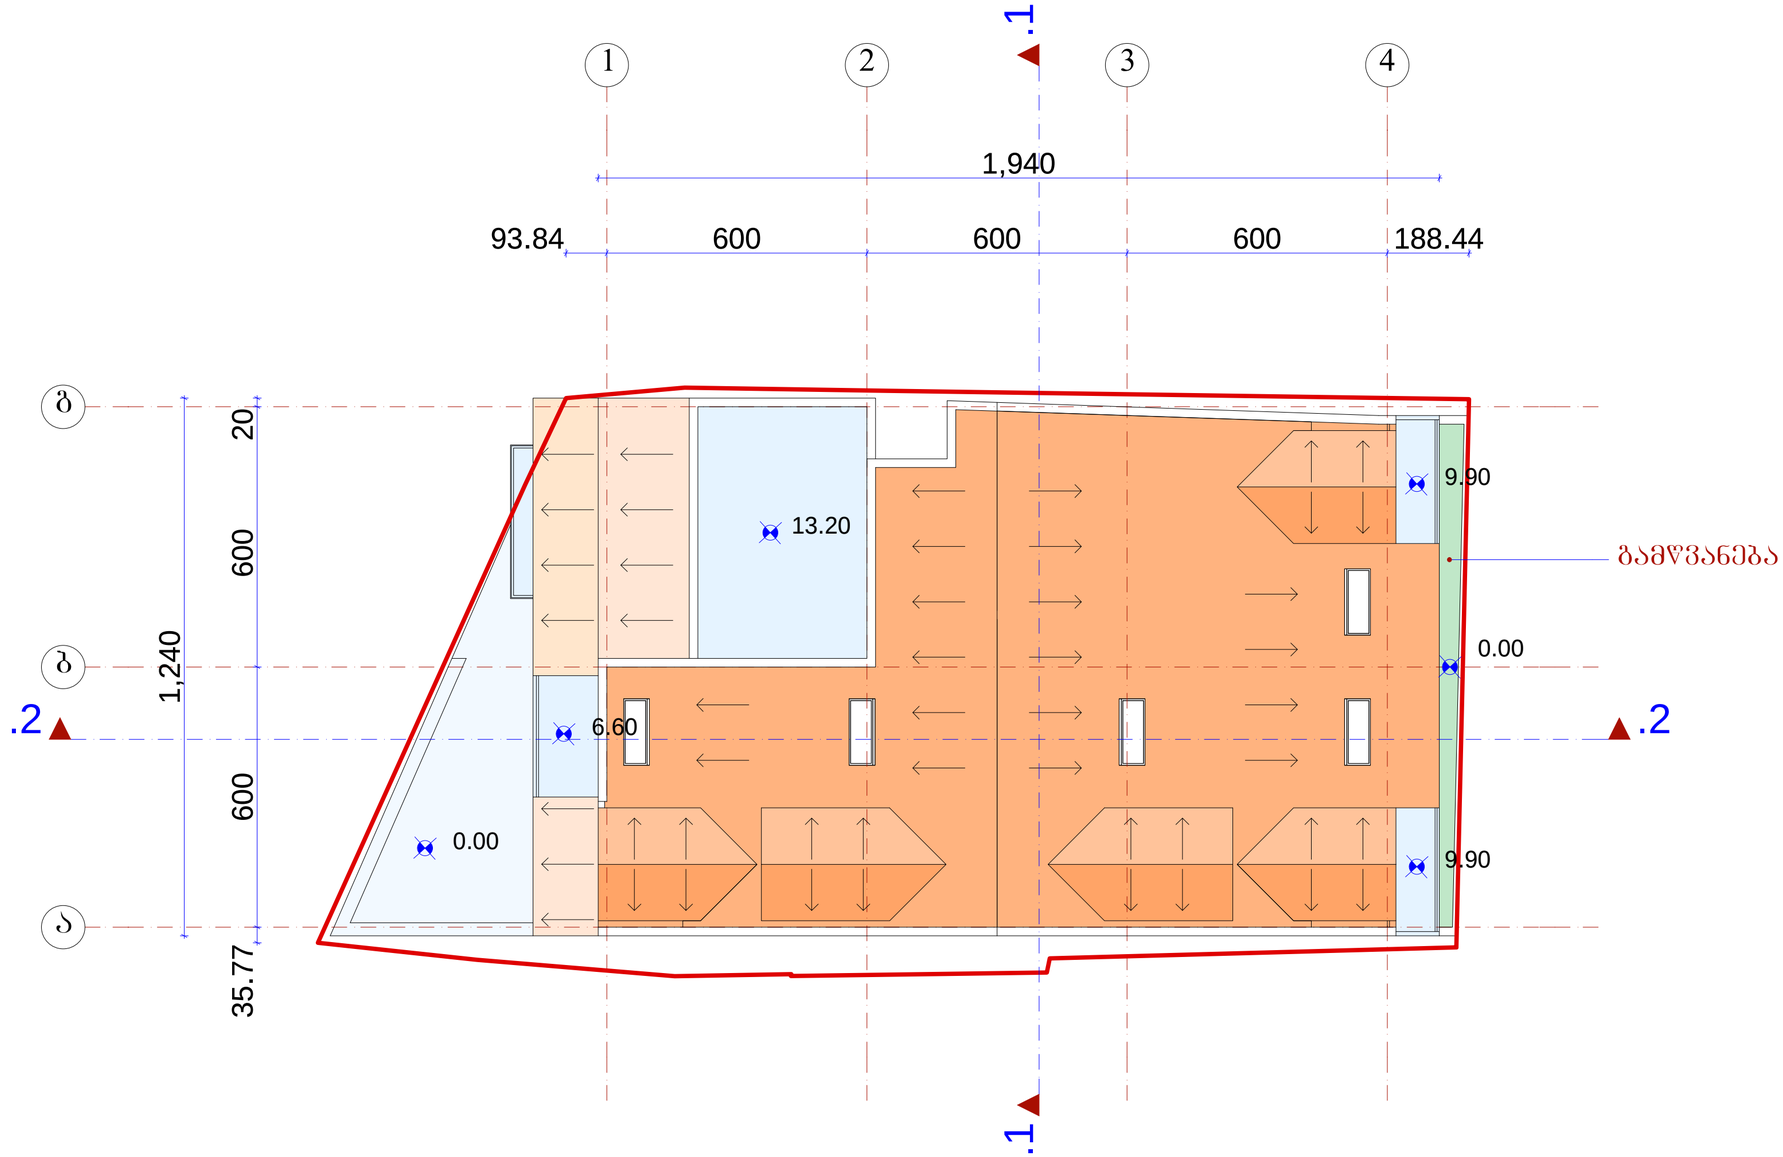

1 2 3 4
a

g

b

93.84 600 600 600 188.44

1,940

35.77 600 600 20

1,240

13.20

9.90

9.90

6.60

0.00

0.00

გამწვანება

სახურავის გეგმა

სახურავის გეგმა მ.: 1:100

ქ. თბილისი, ქუჩა ნიორაძე, #4/

ქ. თბილისი, ნიორაძის #4-ის მიმდებარედ

s/k 01.17.01.102.032

.2.2

. 1 .1

მ.ჩხაიძე

მ.აბაიშვილი

მ.მექვაბიშვილი

მ 1:100 ფურც. ფურც.რ.

დაკვეთა #

დირექტორი

პრ.ავტორი

pr.
სტადია

პრ.მთ.არქიტ

შეასრულა

pr.mT. kons.

შეამოწმა

ნ.სვანიძე

მ.ჩხაიძე

მ.ჩხაიძე

S.p.s. ,,amfioni"