ფასადი 1-4 ღერძებში მ.: 1:100

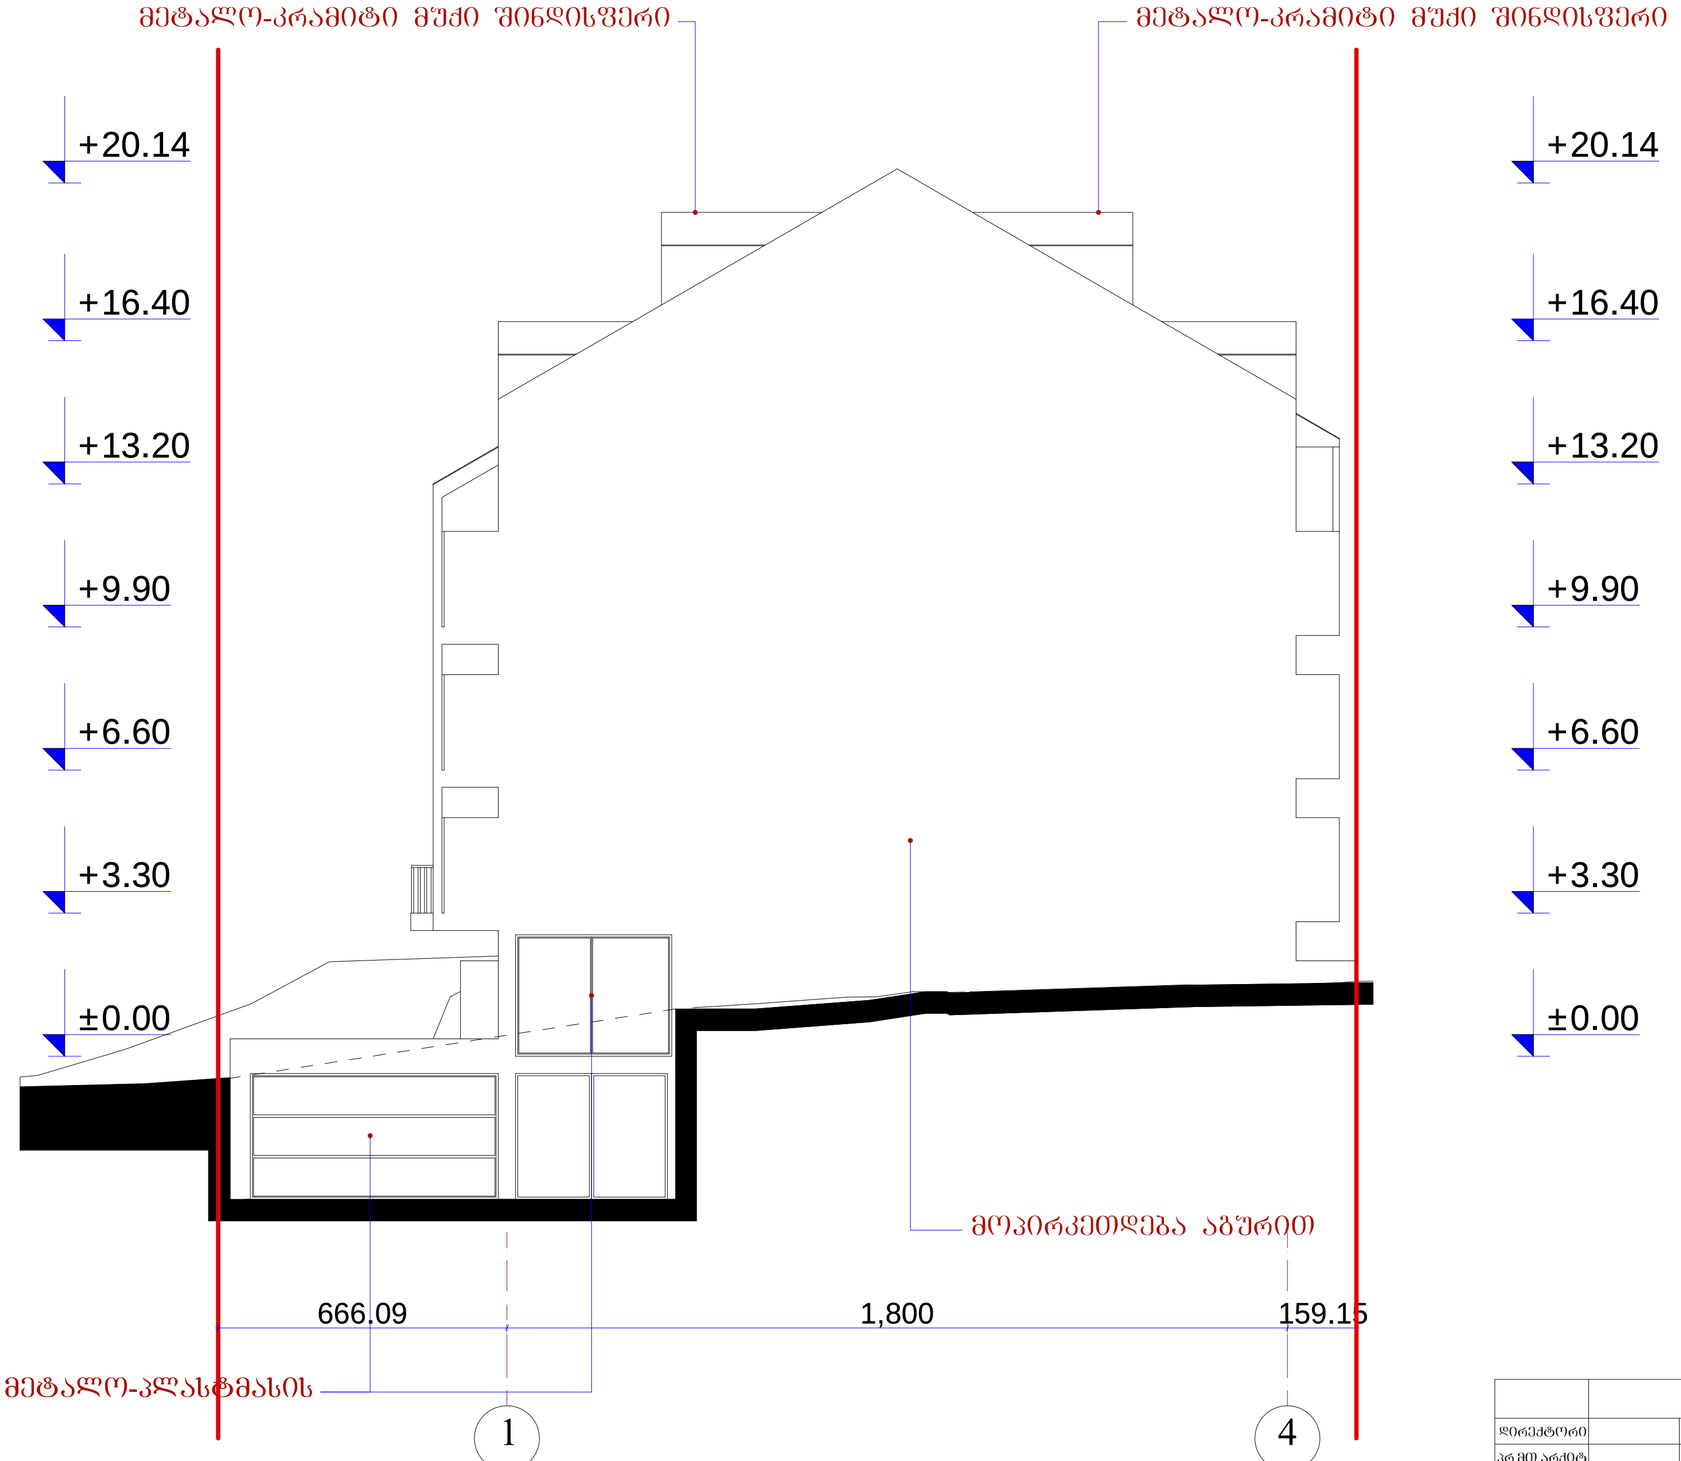

	შ.პ.ს. „ამფიონი"		
დირექტორი		მ.ჩხაიძე	ქ. თბილისი, ჟუჩა ნიორაძე, №4/ ქ. თბილისი, ნიორაძის №4-ის მიმდებარედ ს/კ 01.17.01.102.032
არ.მთ.არქიტ		მ.ჩხაიძე	
არ.ავტორი		ნ.სვანიძე	
შესრულა		მ.აბაიშვილი	მ 1:100
არ.მთ. კონს.		მ.მეძმაბიშვილი	ფასადი 1 - 4 ღერძებში
შეამოწმა		მ.ჩხაიძე	

სტადია | ფურც. | ფურც.რ.
არ.
დაკვეთა №

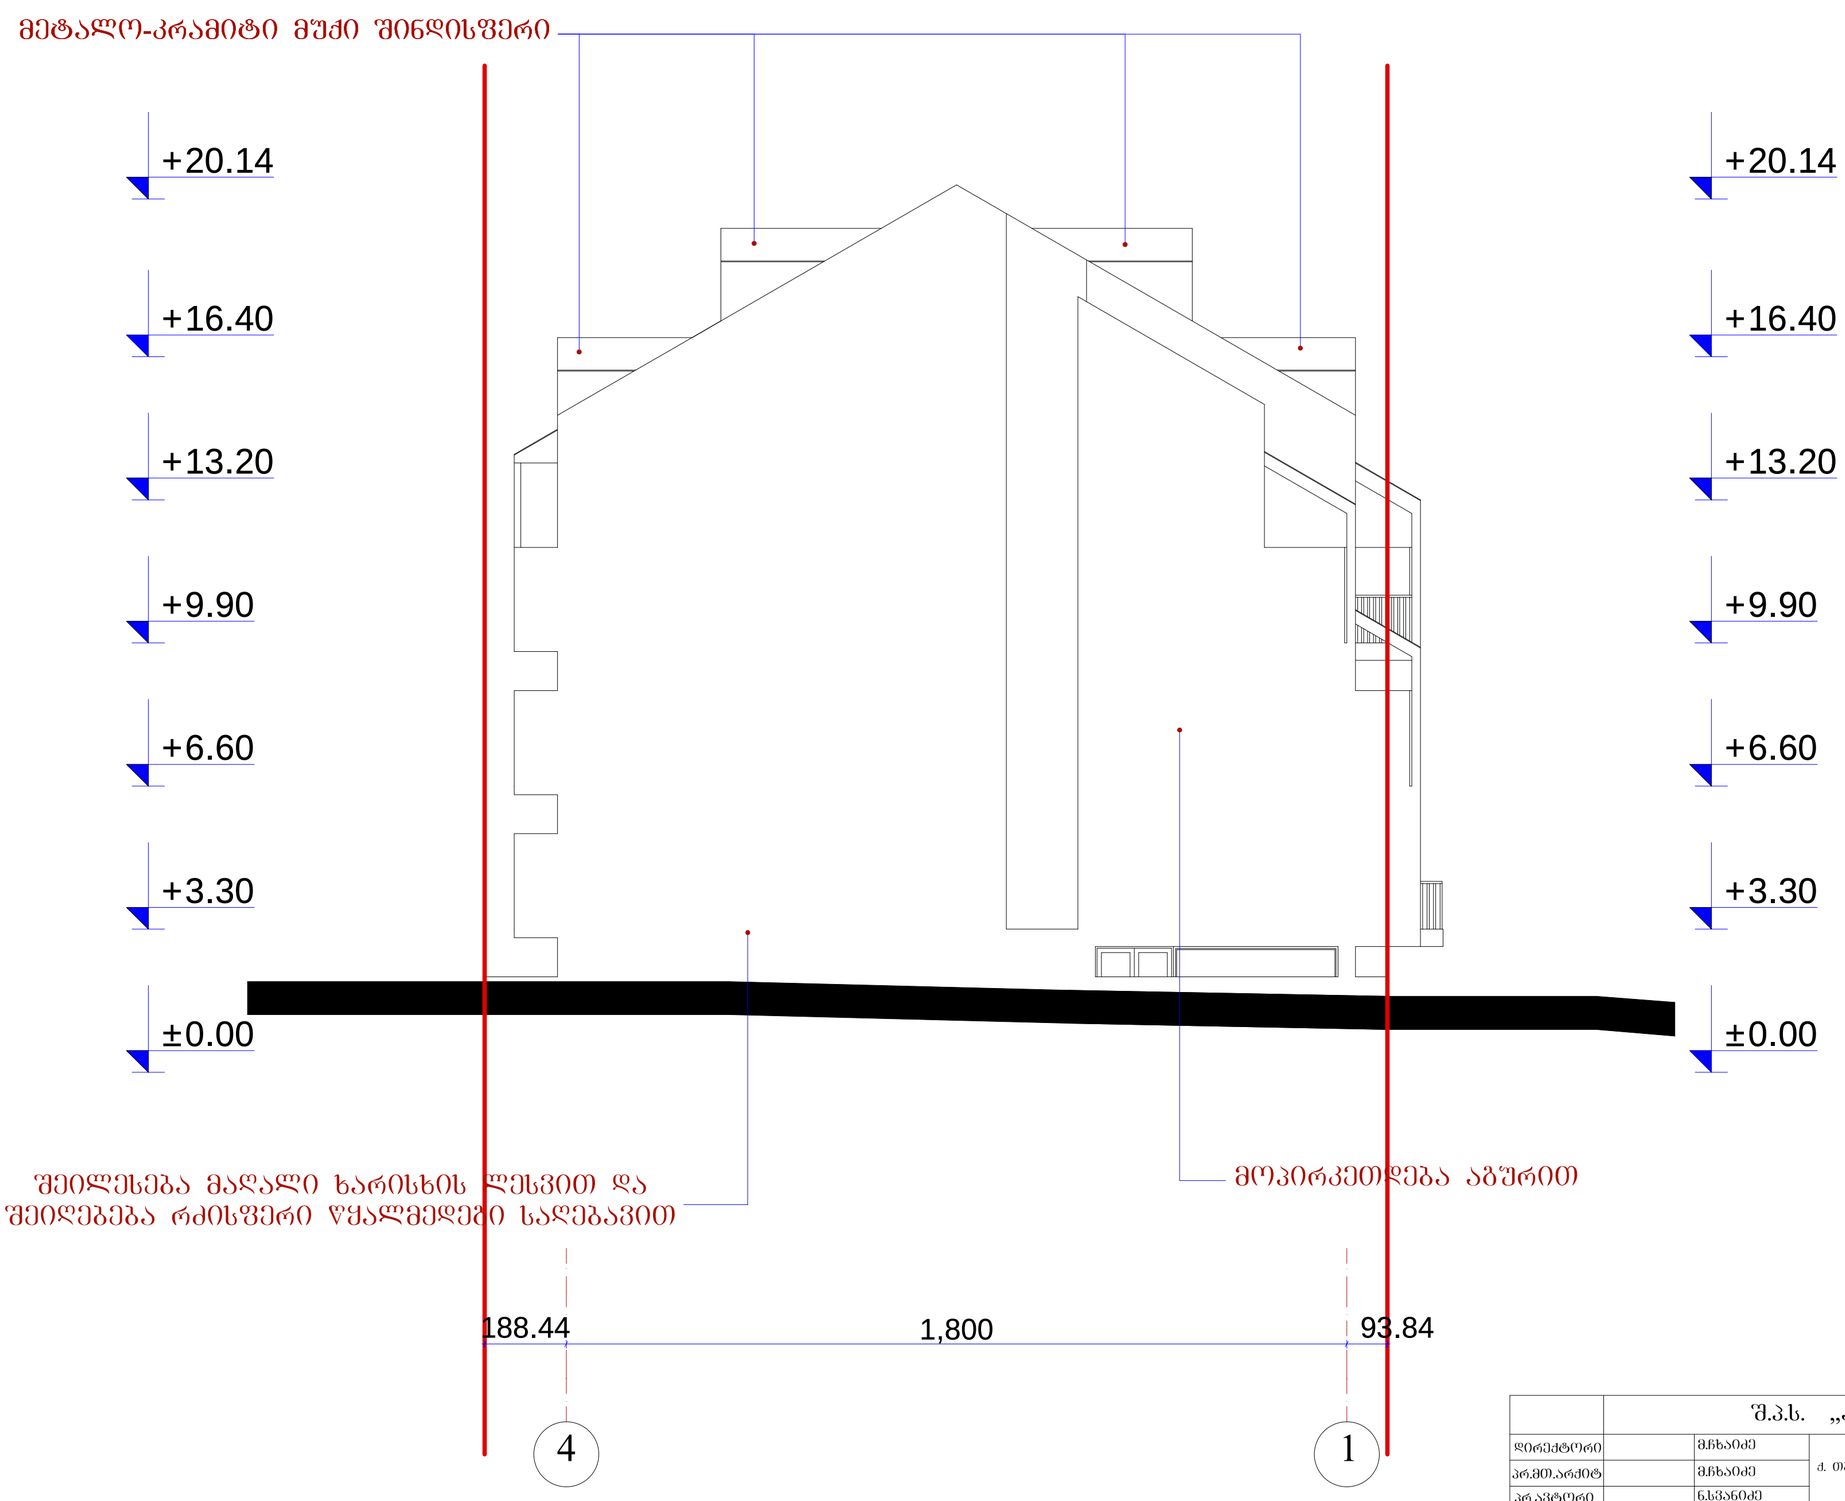

4 1

±0.00

+3.30

+6.60

+9.90

+13.20

+20.14

+3.30

+6.60

+9.90

+13.20

+20.14

188.44 1,800 93.84

+16.40 +16.40

±0.00

მეტალო-კრამიტი მუქი შინდისფერი

შეილესება მაღალი ხარისხის ლესვით და

შეიღებება რძისფერი წყალმედეგი საღებავით

მოპირკეთდება აგურით

ფასადი 4-1 ღერძებში მ.: 1:100

ფასადი 4 - 1 ღერძებში

ქ. თბილისი, ქუჩა ნიორაძე, #4/

ქ. თბილისი, ნიორაძის #4-ის მიმდებარედ

s/k 01.17.01.102.032

მ.ჩხაიძე

მ.აბაიშვილი

მ.მექვაბიშვილი

მ 1:100 ფურც. ფურც.რ.

დაკვეთა #

დირექტორი

პრ.ავტორი

pr.
სტადია

პრ.მთ.არქიტ

შეასრულა

pr.mT. kons.

შეამოწმა

ნ.სვანიძე

მ.ჩხაიძე

მ.ჩხაიძე

S.p.s. ,,amfioni"

ფასადი ა-გ ღერძებში მ.: 1:100

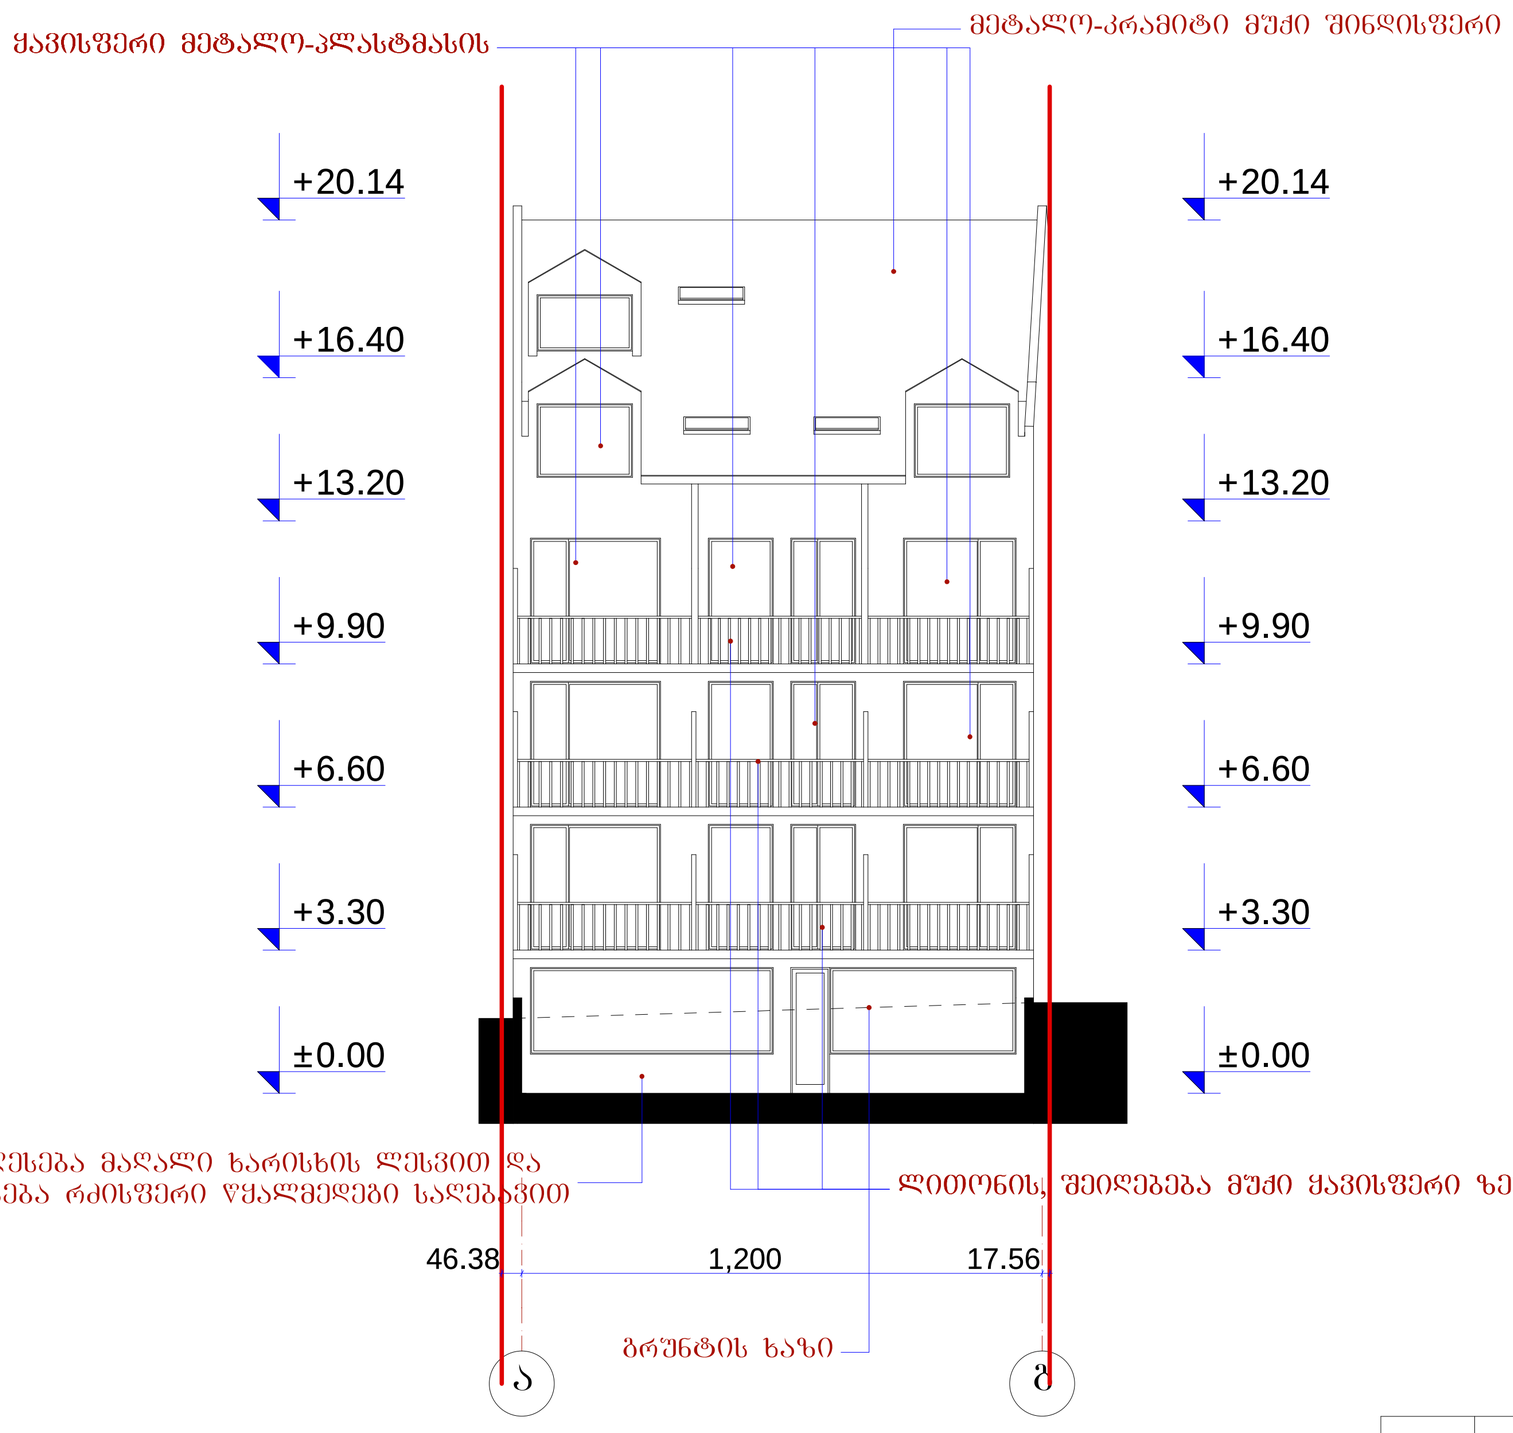

	შ.პ.ს. „ამფითონი"				
დირექტორი		მ.ჩხაიძე	ქ. თბილისი, ქუჩა ნიორაძე, №4/ ქ. თბილისი, ნიორაძის №4-ის მიმდებარედ ს/კ 01.17.01.102.032		
პრ.მთ.არქიტ		მ.ჩხაიძე			
პრ.ავტორი		ნ.სპანიძე			
შესრულა		მ.აბაიშვილი	მ 1:100	სტადია	ფურც.	ფურც.რ.
პრ.მთ. კონს.		მ.მელქაბაიშვილი	ფასადი ა - გ ღერძებში	პრ.		
შეამოწმა		მ.ჩხაიძე		დაკვეთა №		

ფასადი ბ-ა ღერძებში მ.: 1:100

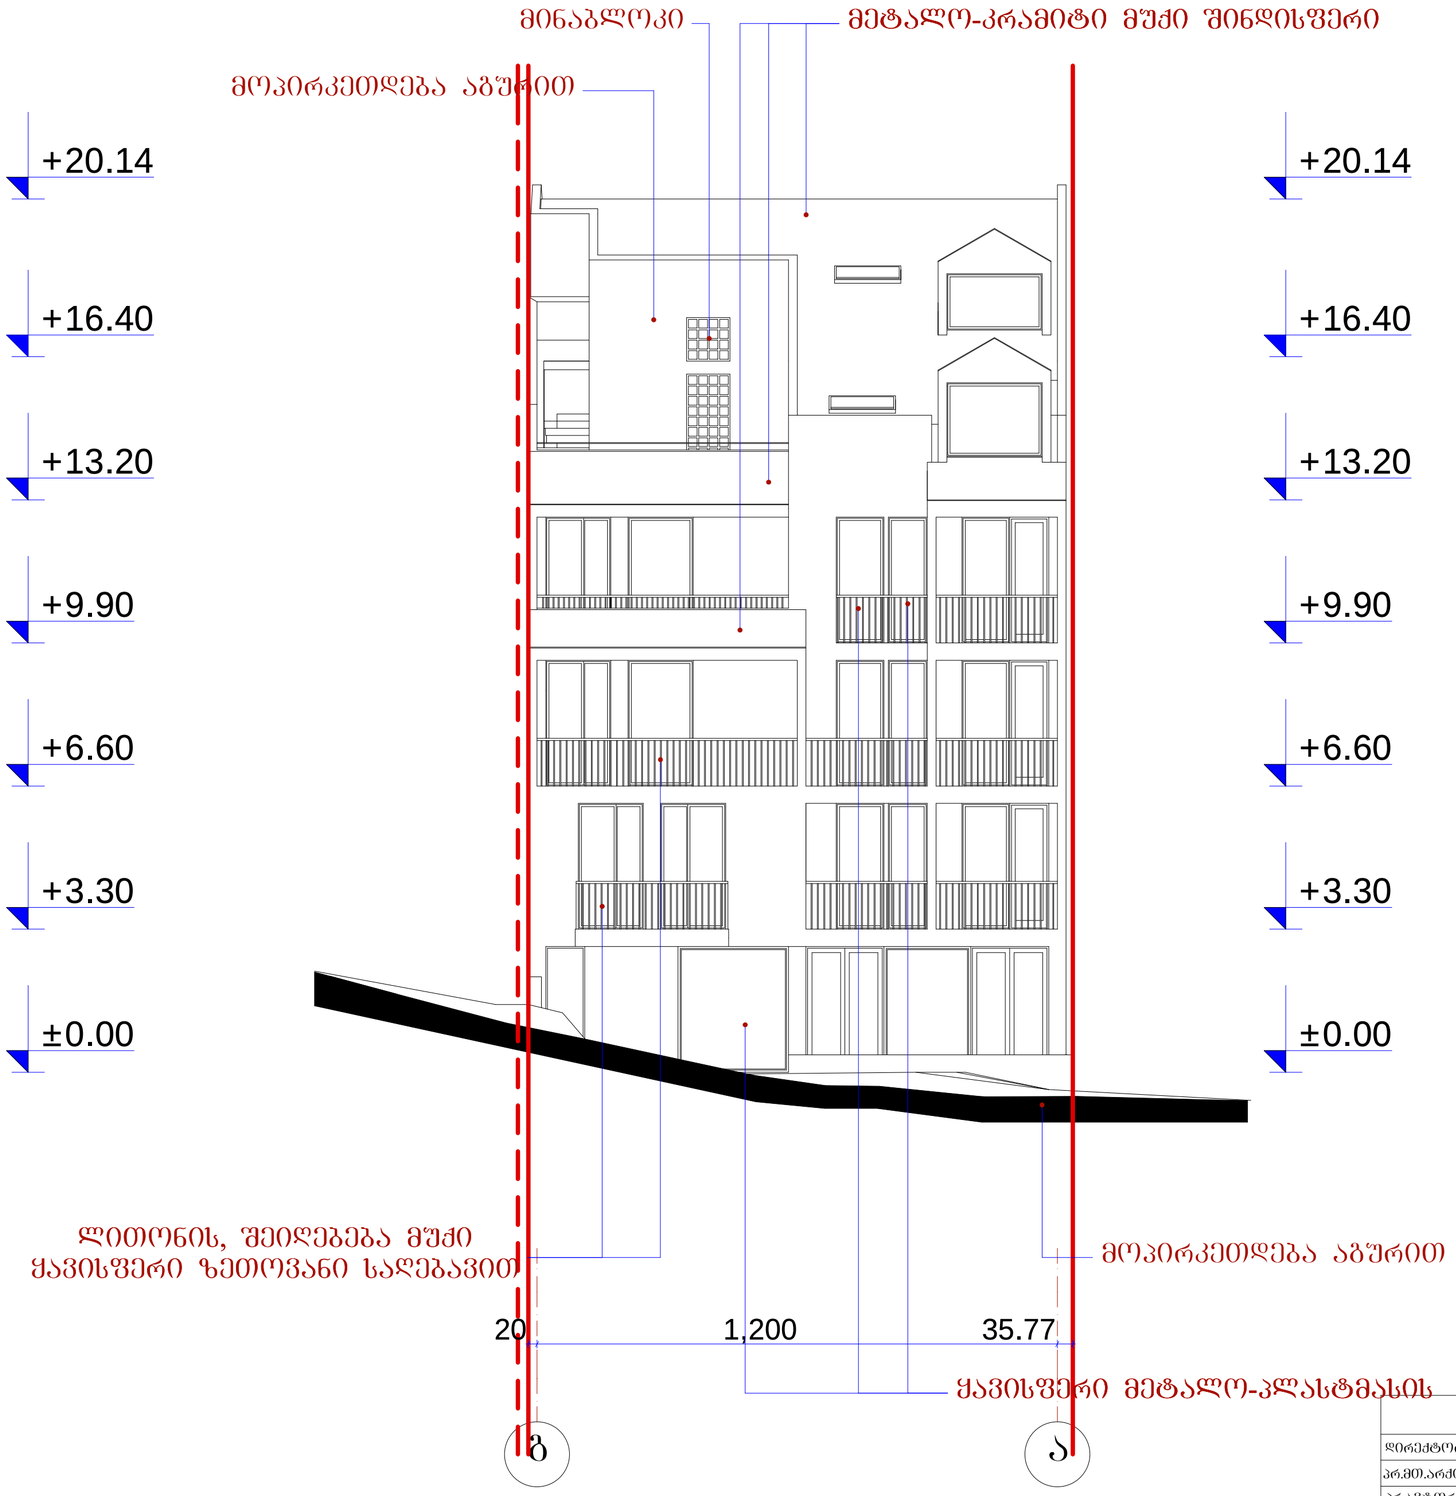

	შ.პ.ს. „ამფიონი"		
დირექტორი		მ.ჩხაიძე	ქ. თბილისი, ჟუჭა ნიორაძე, №4/ ქ. თბილისი, ნიორაძის №4-ის მიმდებარედ ს/კ 01.17.01.102.032
არ.მთ.არქიტ		მ.ჩხაიძე	
არ.ავტორი		ნ.სვანიძე	
შესრულა		მ.აბაიშვილი	მ 1:100
არ.მთ. კონს.		მ.მეძნაბაიშვილი	ფასადი ბ - ა ღერძებში
შემოწმა		მ.ჩხაიძე	

სტადია: შუალ. | შუალ.გ. | პრ. | | | დაკვეთა №