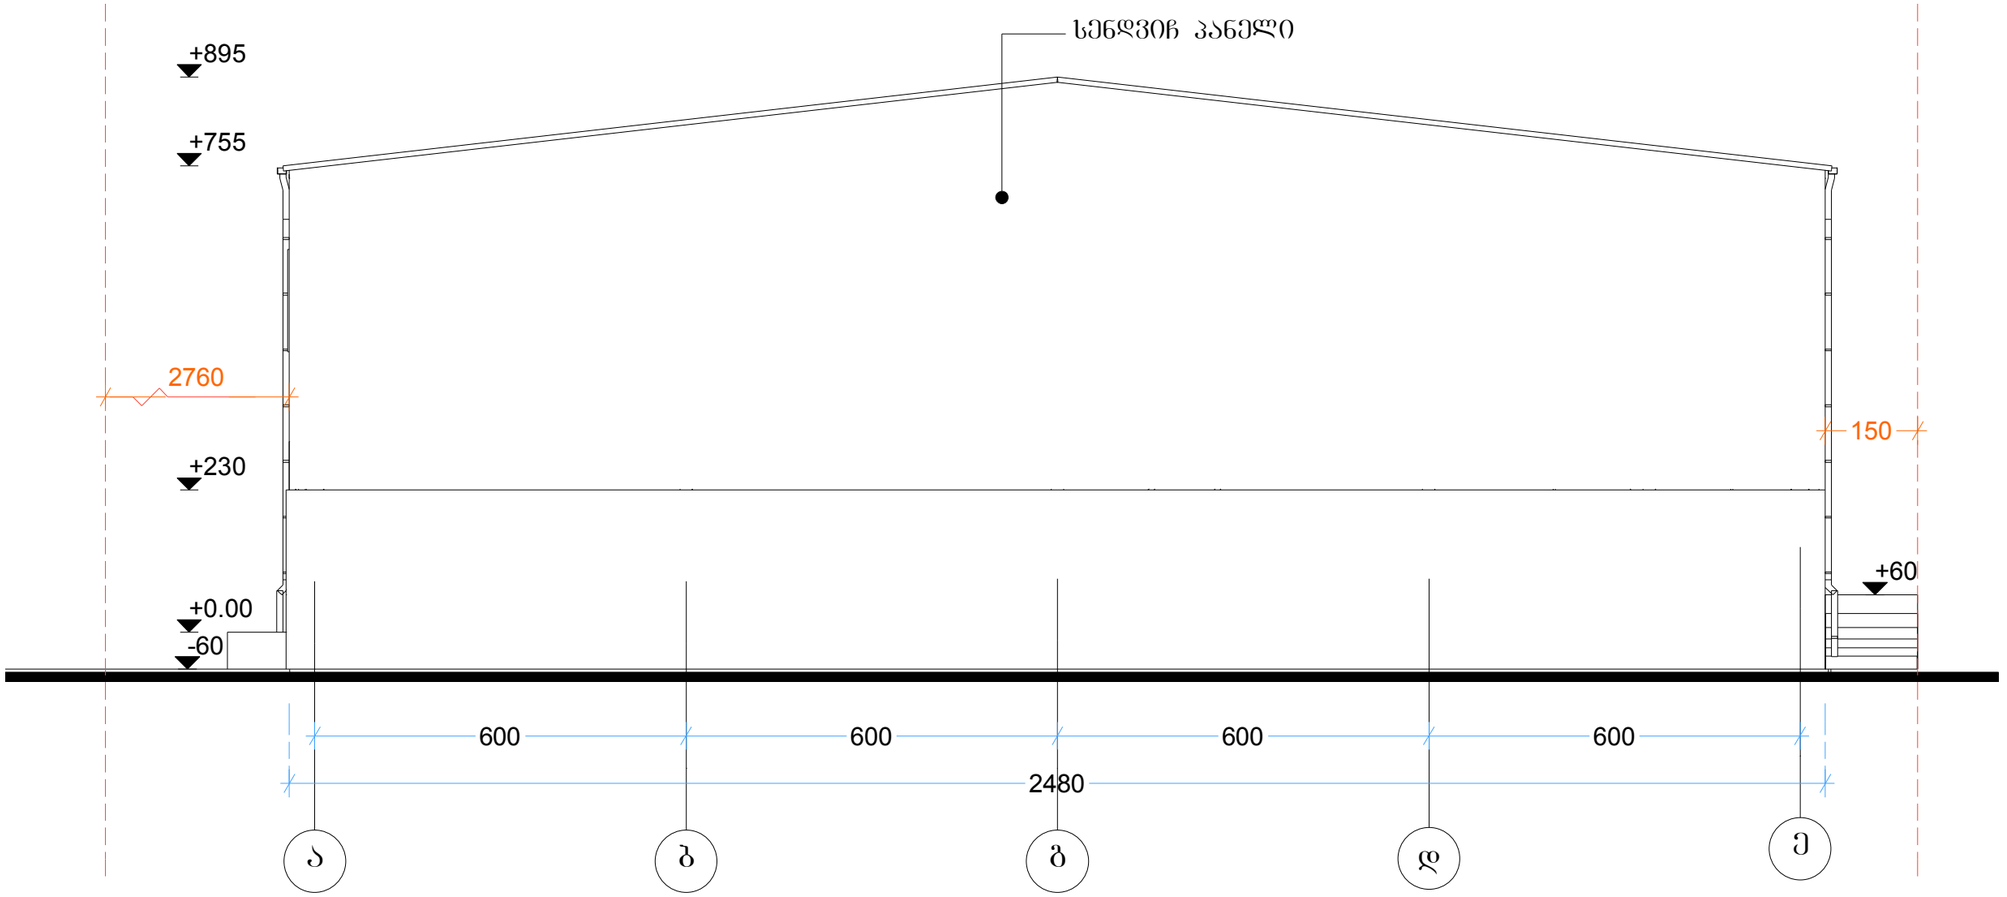


თანამდებობა	გვარი	ხელმოწერა	დამკვეთი:	შ.პ.ს. „სიდო“	ექსპლიკაცია	
დირექტორი	ე.პატაშური		მისამართი:	ქ. თბილისი, ჭუჭა ჩაჩავა, №2,4,6,8,10,12. (ნაკ3.4/18)		
მთ.არქ	ბ.ჯოლოხავა					
დაამუშავა	ბ.ჯოლოხავა			პროექტის სახელწოდება		
მასშტაბი	1 : 100	ფასადი ა-ე ღერძებს შორის		სასაწყობე ფართის პროექტი		

LINE GEORGIA თბილისი 2014 წ.

ფორმატი- 3

პირობითი ნიშნები


ჭრილის ხაზი

არქიტექტურული ნიშნული

ნაკვეთის საზღვარი

შენიშვნები:

ნახაზზე საპროექტო შენობის ნული შეესაბამება აბსოლუტურ ნიშნულს - 427.00

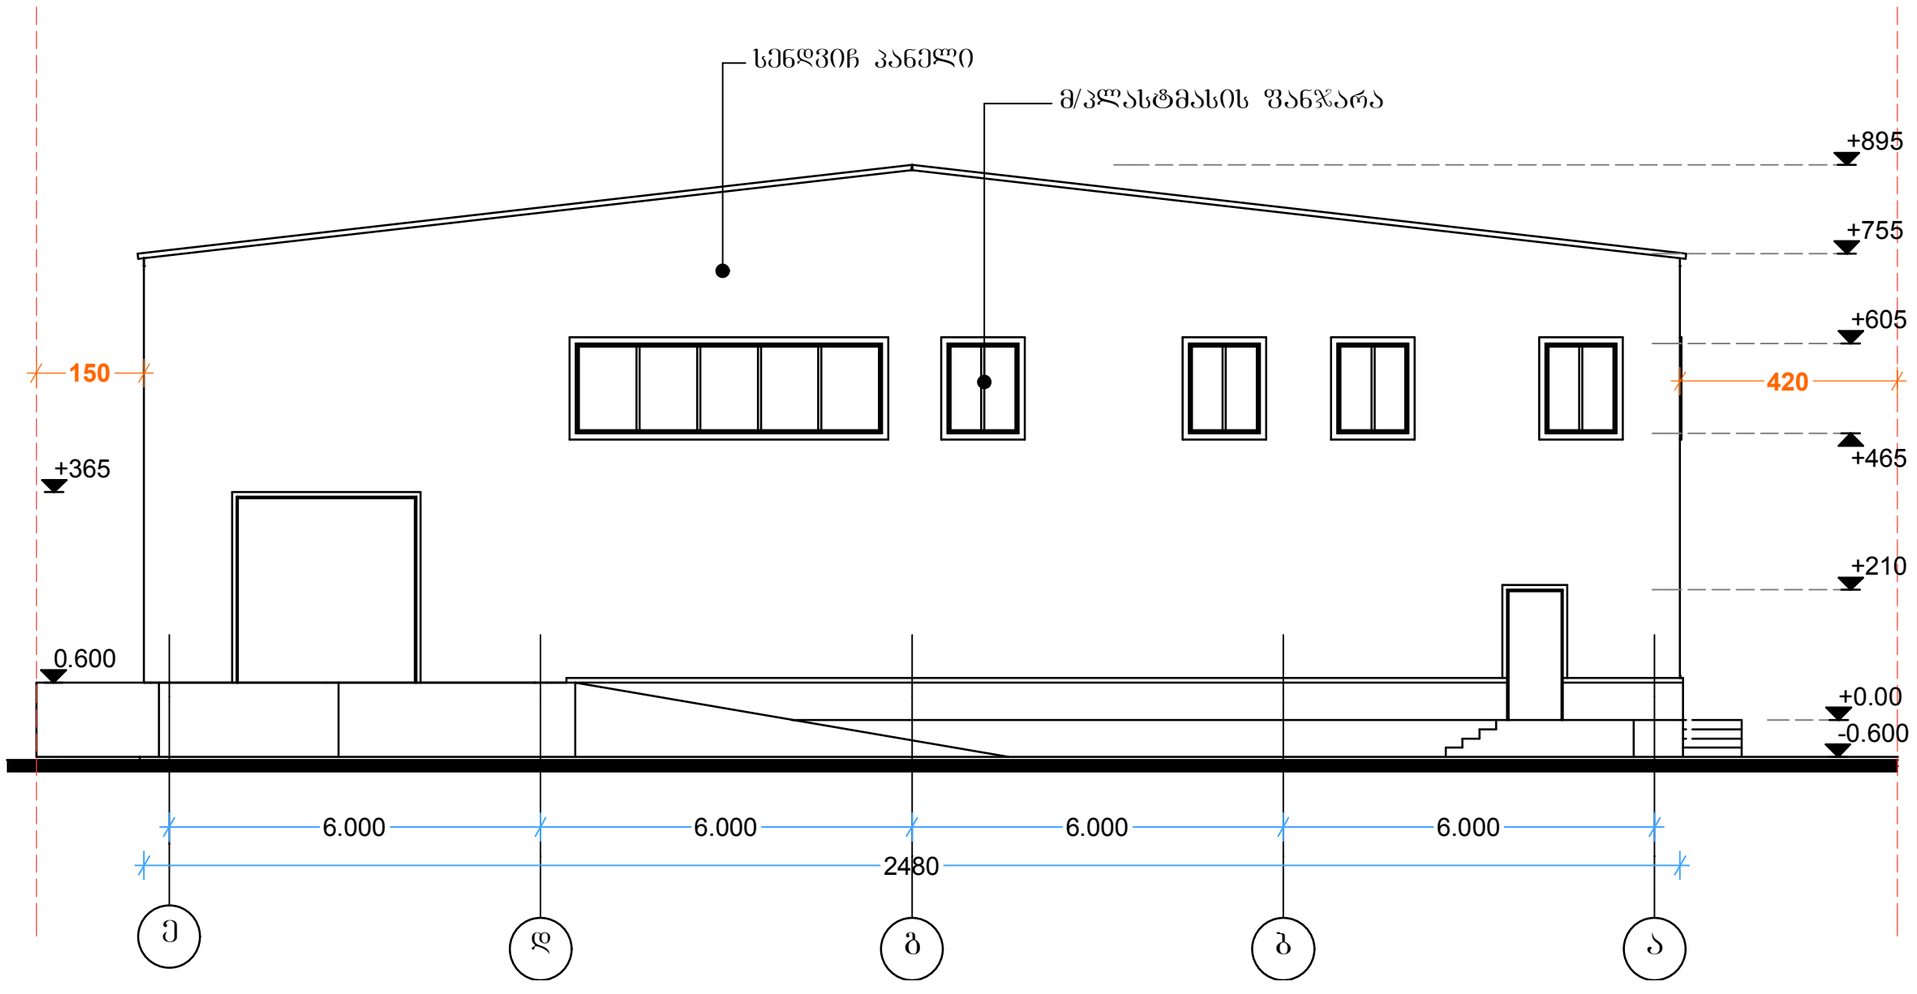

თანამდებობა	გვარი	ხელმოწერა	დამკვეთი:	შ.პ.ს. „სიდო“	ექსპლიკაცია	
დირექტორი	ე.პატაშური		მისამართი:	ქ. თბილისი, ჭუჩა ჩაჩავა, №2,4,6,8,10,12. (ნაკვ.4/18)		
მთ.არქ	ბ.ჯოლოხავა					
დაამუშავა	ბ.ჯოლოხავა			პროექტის სახელწოდება		
მასშტაბი	1 : 100	ფასადი ე-ა ღერძებს შორის		სასაწყობე ფართის პროექტი		

თბილისი 2014 წ.


ფორმატი- 3


პირობითი ნიშნები

- ჭრილის ხაზი
- არქიტექტურული ნიშნული
- ნაკვეთის საზღვარი

შენიშვნები:

ნახაზზე საპროექტო შენობის ნული შეესაბამება აბსოლუტურ ნიშნულს - 427.00

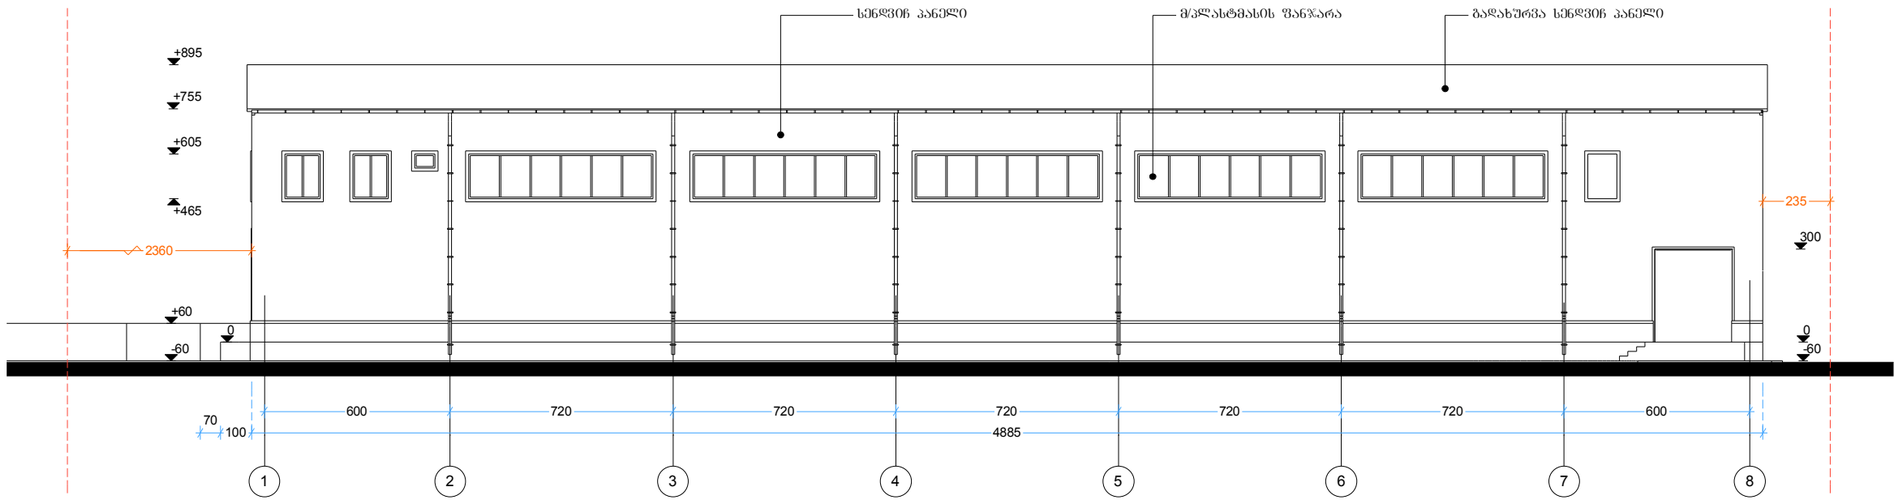

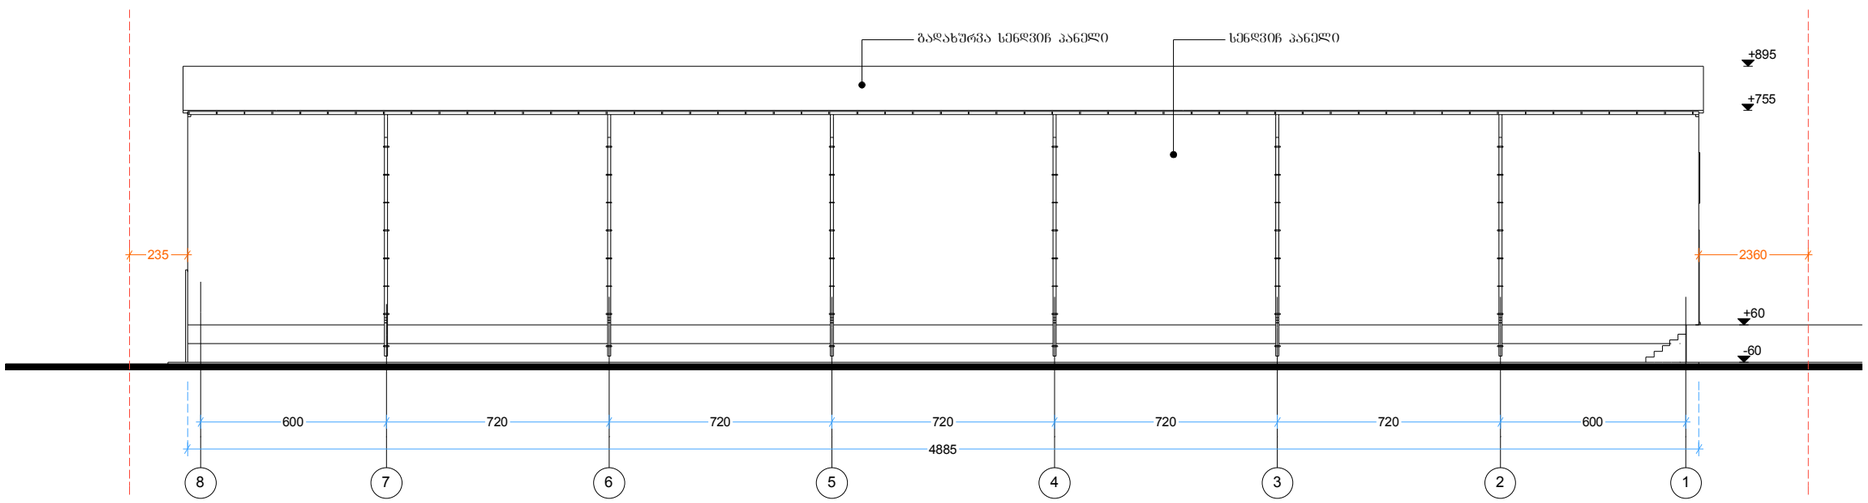

თანამდებობა	გვარი	ხელმოწერა	დამკვეთი:	შ.პ.ს. „სიდო“	ექსპლიკაცია
დირექტორი	ე.პატარაშვილი		მისამართი:	ქ. თბილისი, ქუჩა ჩაჩავა, №2,4,6,8,10,12. (ნაკვ.4/18)	
მთ.არქ	ბ.ჯოლოხავა				
დაამუშავა	ბ.ჯოლოხავა			პროექტის სახელწოდება	
მასშტაბი	1 : 200	ფასადი 1-8 და 8-1 ღერძებს შორის		სასაწყობე ფართის პროექტი	

LINE GEORGIA თბილისი 2014 წ.

ფორმატი- 3

პირობითი ნიშნები

- ჭრილის ხაზი
- არქიტექტურული ნიშნული
- ნაკვეთის საზღვარი

შენიშვნები:

ნახაზზე საპროექტო შენობის ნული შეესაბამება აბსოლუტურ ნიშნულს - 427.00