
სიმაღლის განმსაზღვრელი
სქემა

2050/04=51.25

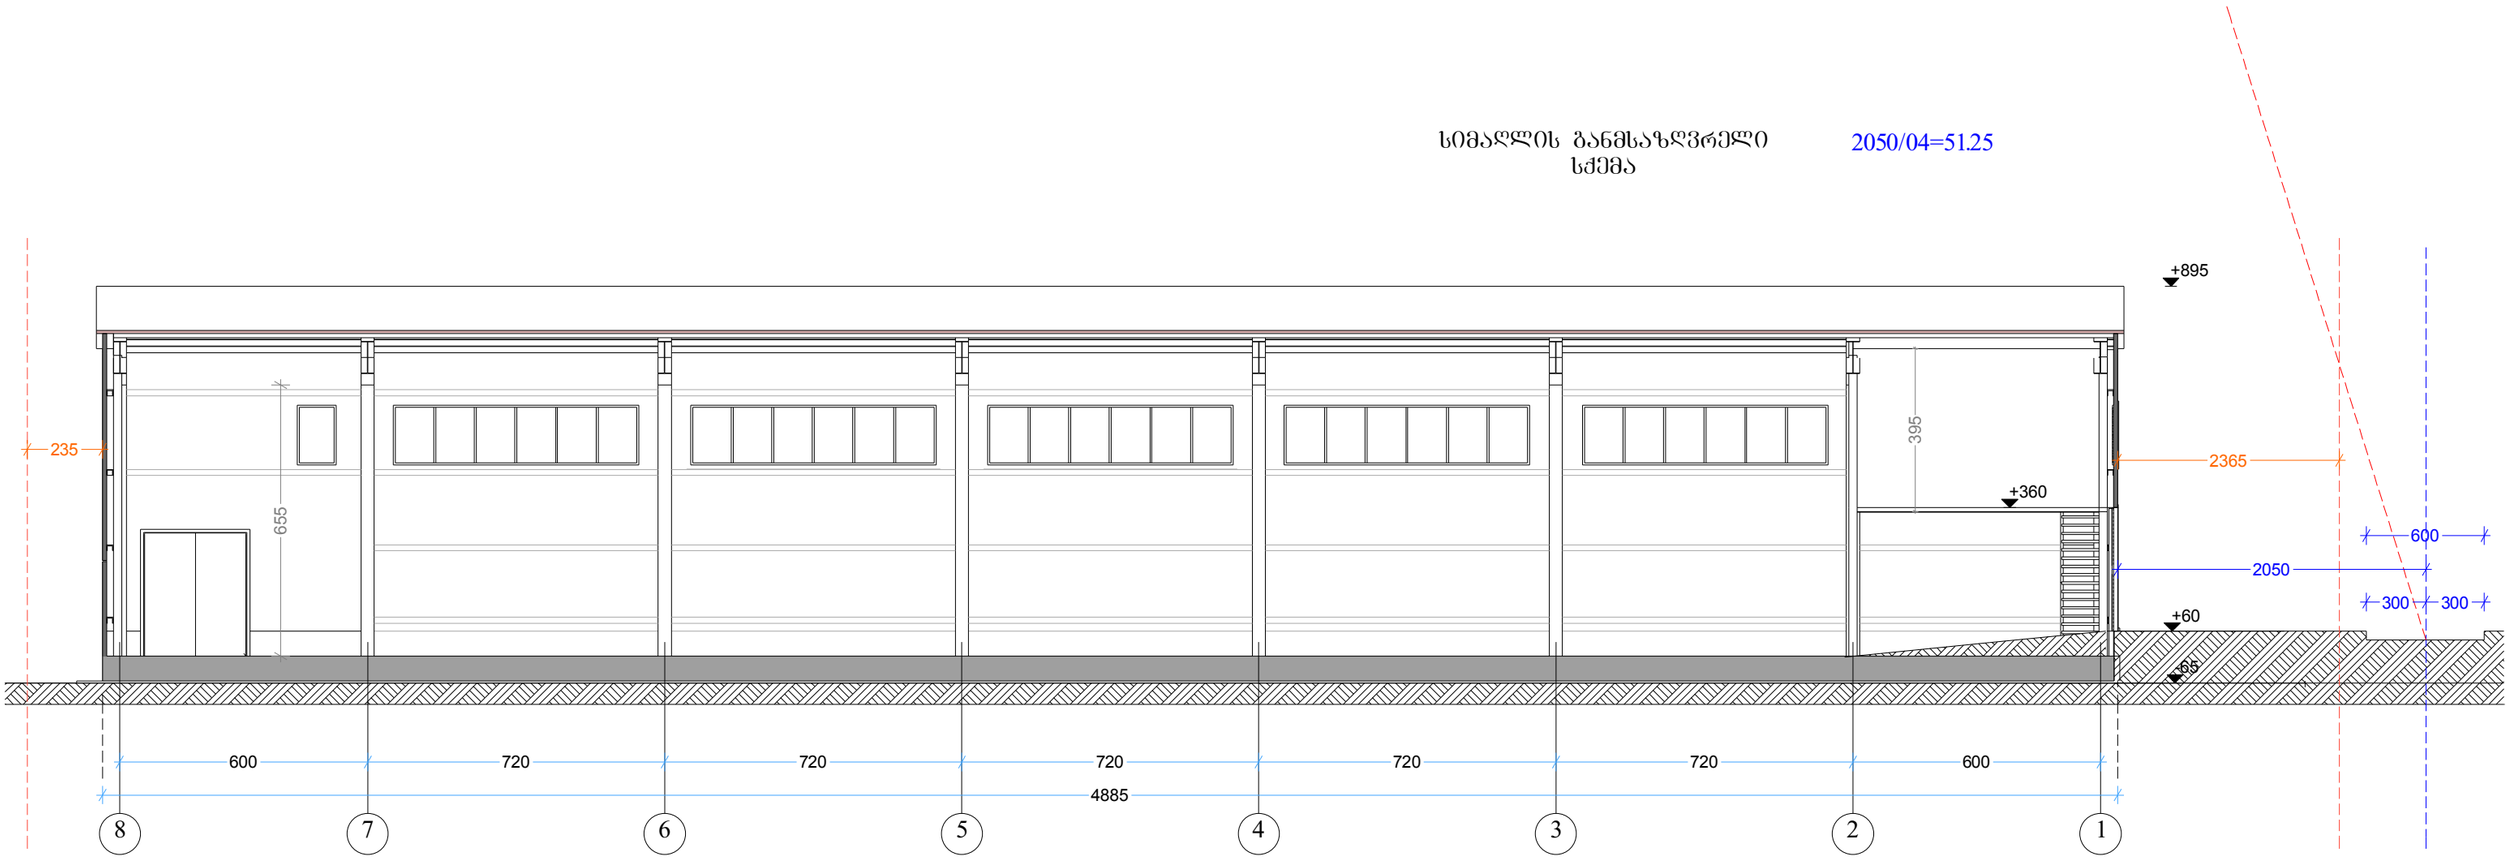


| | | | | | | |
|---|---|---|---|---|---|---|
| | | | | | | თბილისი 2014 წ. |
| | | | | | | ფორმატი- 3 |
| თანამდებობა | გვარი | ხელმოწერა | დამკვეთი: | შ.პ.ს. „სიდო“ | ექსპლიკაცია | პირობითი ნიშნები |
| დირექტორი | ე.პატაშური | | მისამართი: | ქ. თბილისი, ჭუჩა ჩახავა, №2,4,6,8,10,12. (ნაკვ.4/18) | | არქიტექტურული ნიშნული<br>ნაკვეთის საზღვარი |
| მთ.არქ | ბ.ჯოლოხავა | | | | | |
| დაამუშავა | ბ.ჯოლოხავა | | | პროექტის სახელწოდება | | შენიშვნები: |
| მასშტაბი | 1 : 150 | სიმაღლის განმსაზღვრელი სქემა | | სასაწყობე ფართის პროექტი | | ნახაზზე საპროექტო შენობის ნული შეესაბამება აბსოლუტურ ნიშნულს - 427.00 |