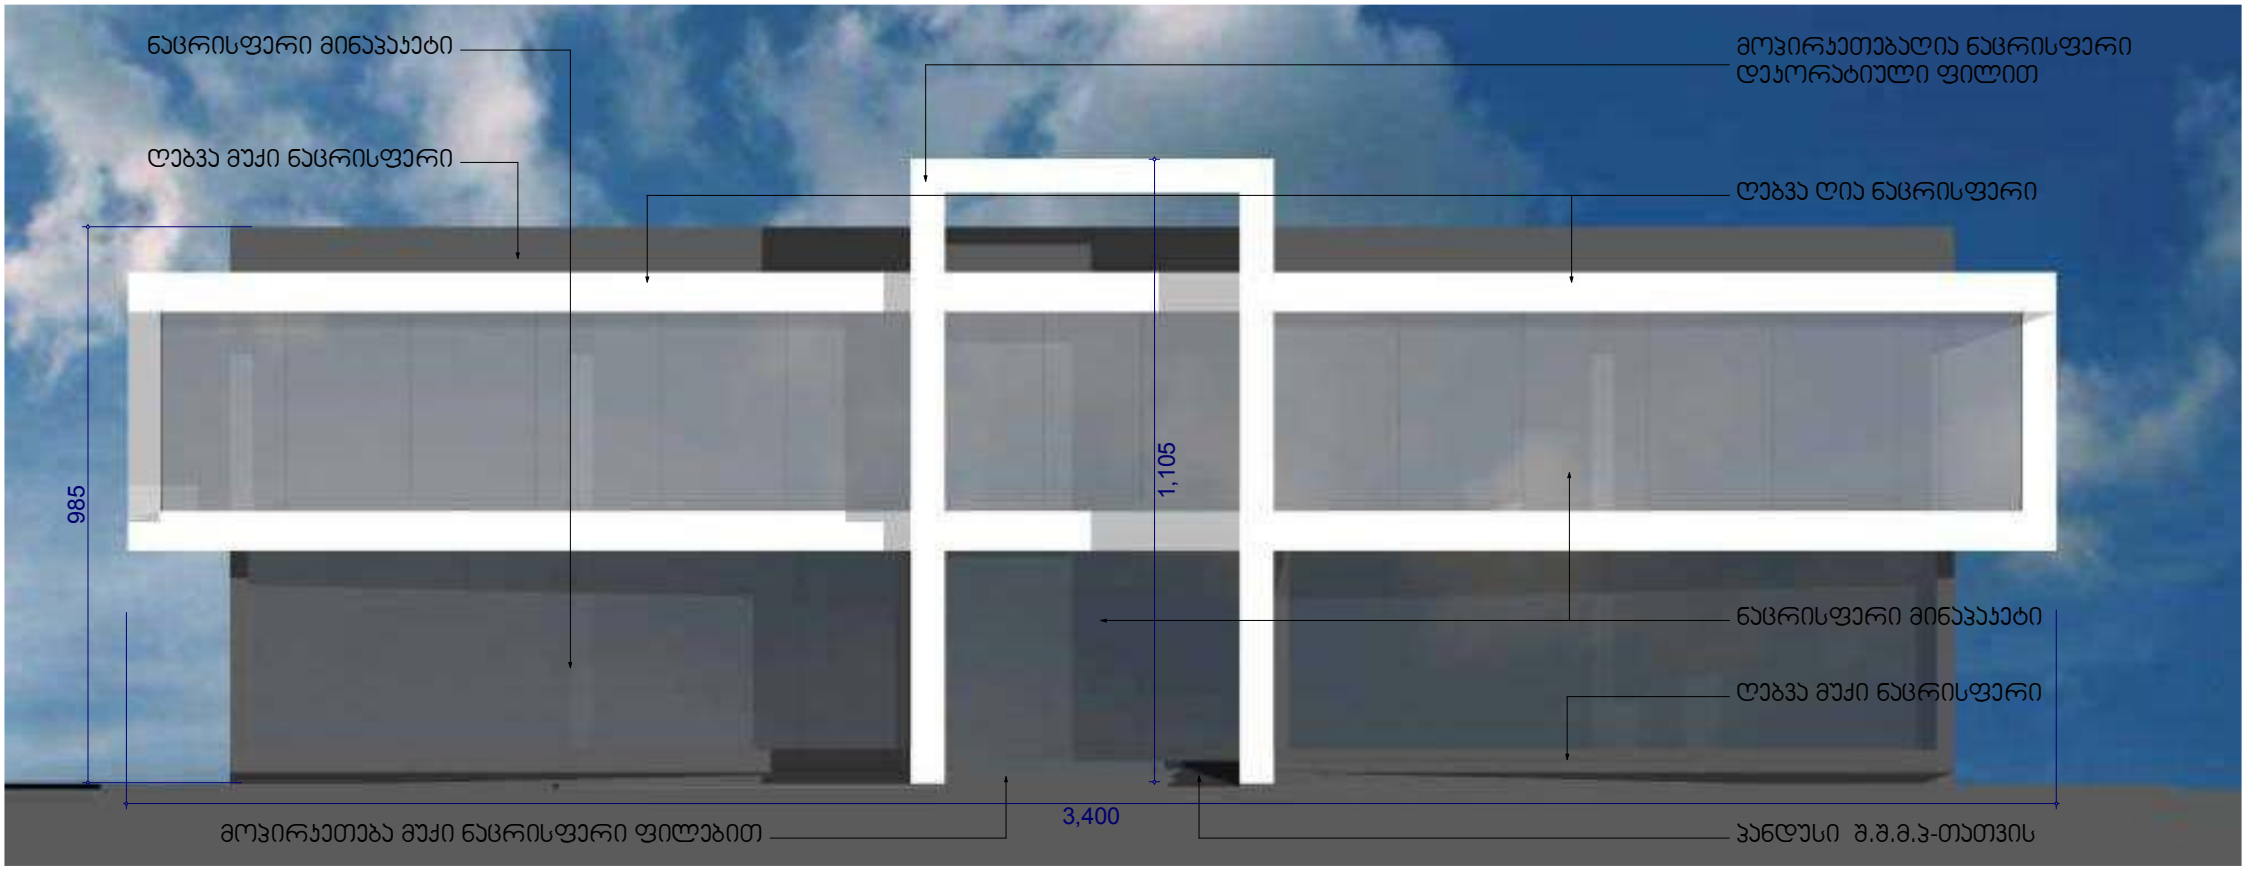
ნაცრისფერი მინაპაკეტი
ღებვა მუქი ნაცრისფერი
მოპირკეთებაღია ნაცრისფერი
დეკორატიული ფილით
ღებვა ღია ნაცრისფერი
985
1,105
ნაცრისფერი მინაპაკეტი
ღებვა მუქი ნაცრისფერი
3,400
მოპირკეთება მუქი ნაცრისფერი ფილებით
პანდუსი შ.შ.მ.პ-თათვის

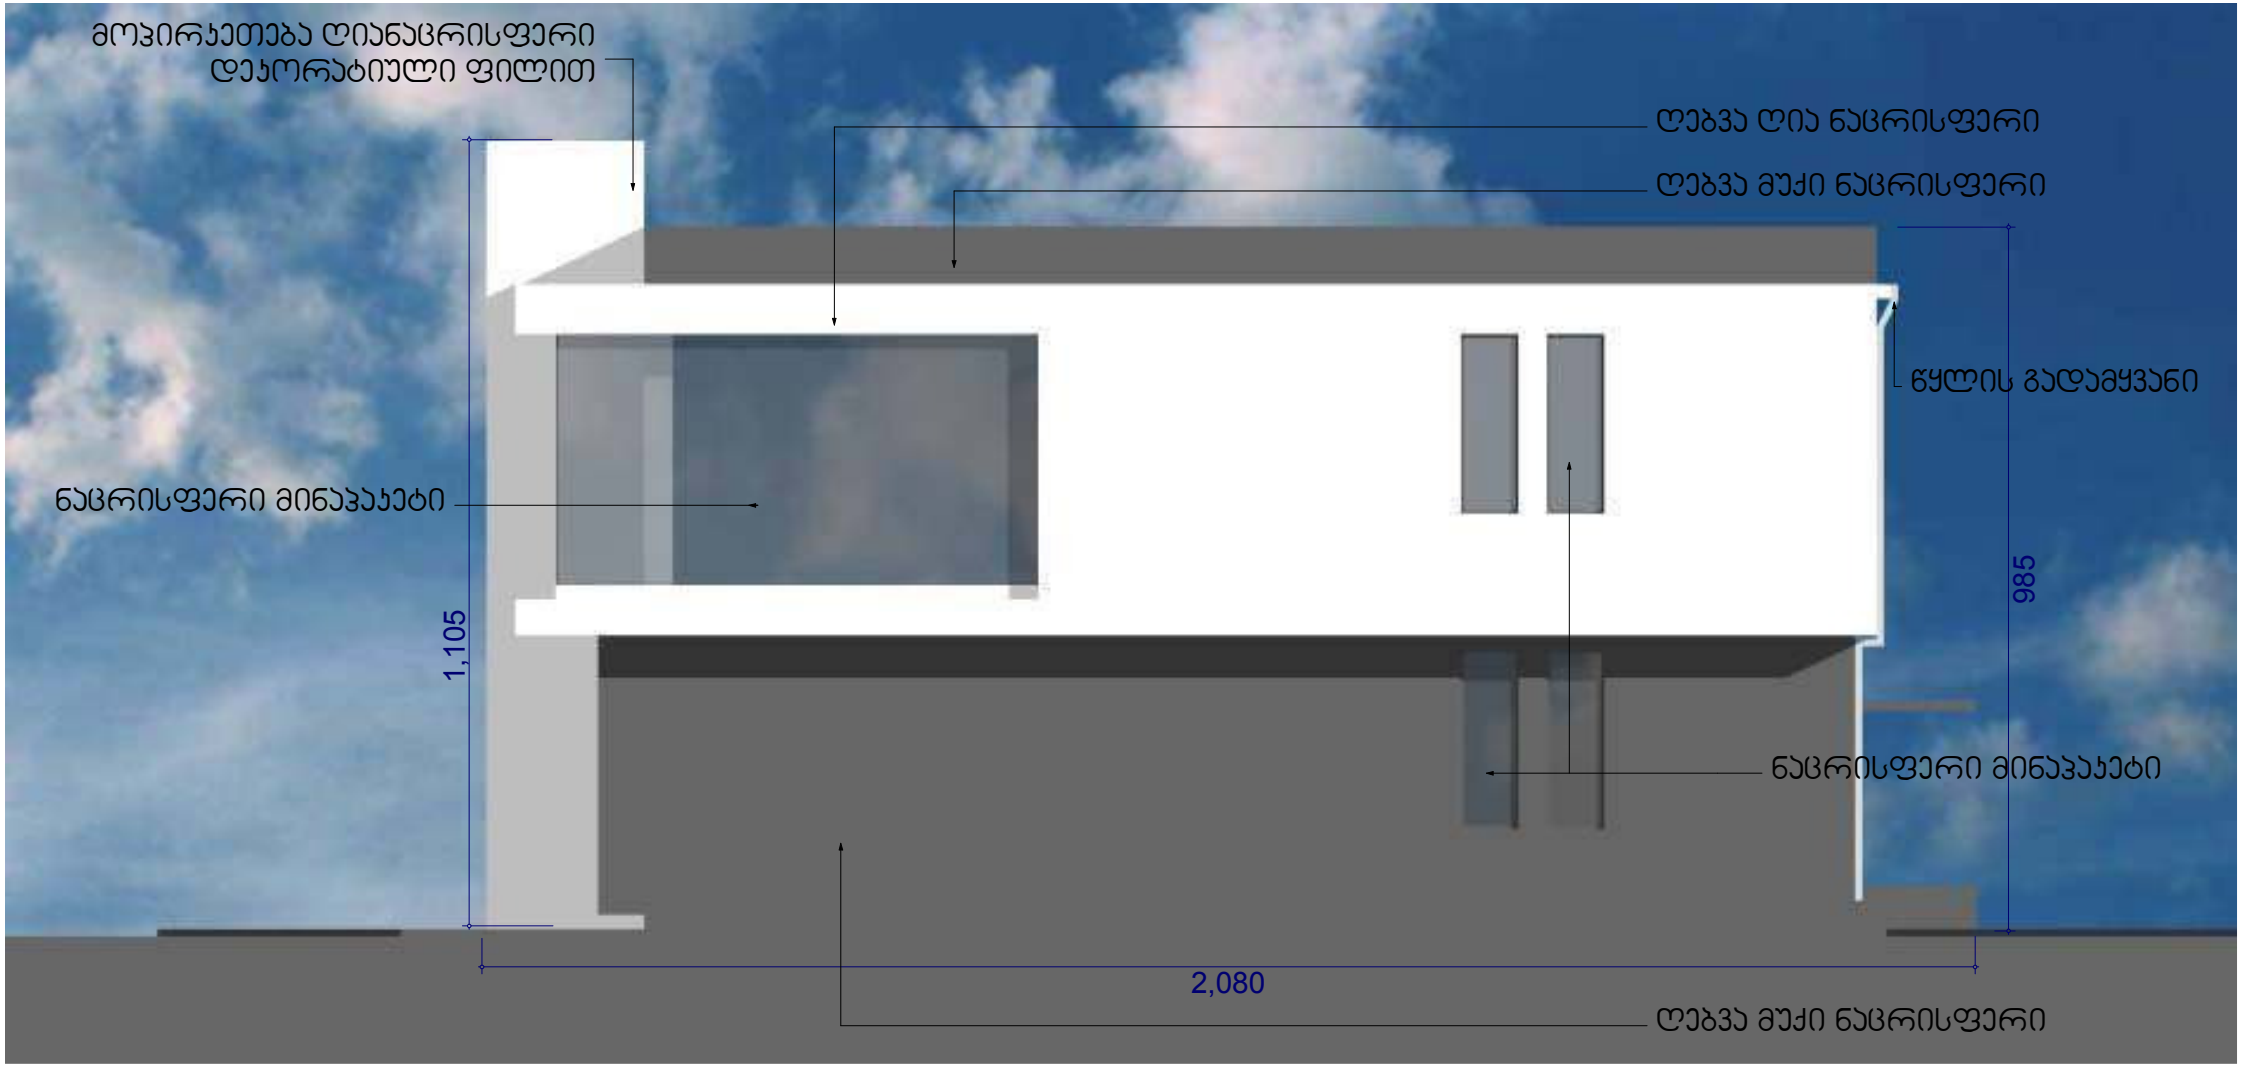
მოპირკეთება ღია ნაცრისფერი
დეკორატიული ფილით
ღებვა ღია ნაცრისფერი
ღებვა მუქი ნაცრისფერი
წყლის გადამყვანი
ნაცრისფერი მინაპაკეტი
1,105
985
ნაცრისფერი მინაპაკეტი
2,080
ღებვა მუქი ნაცრისფერი

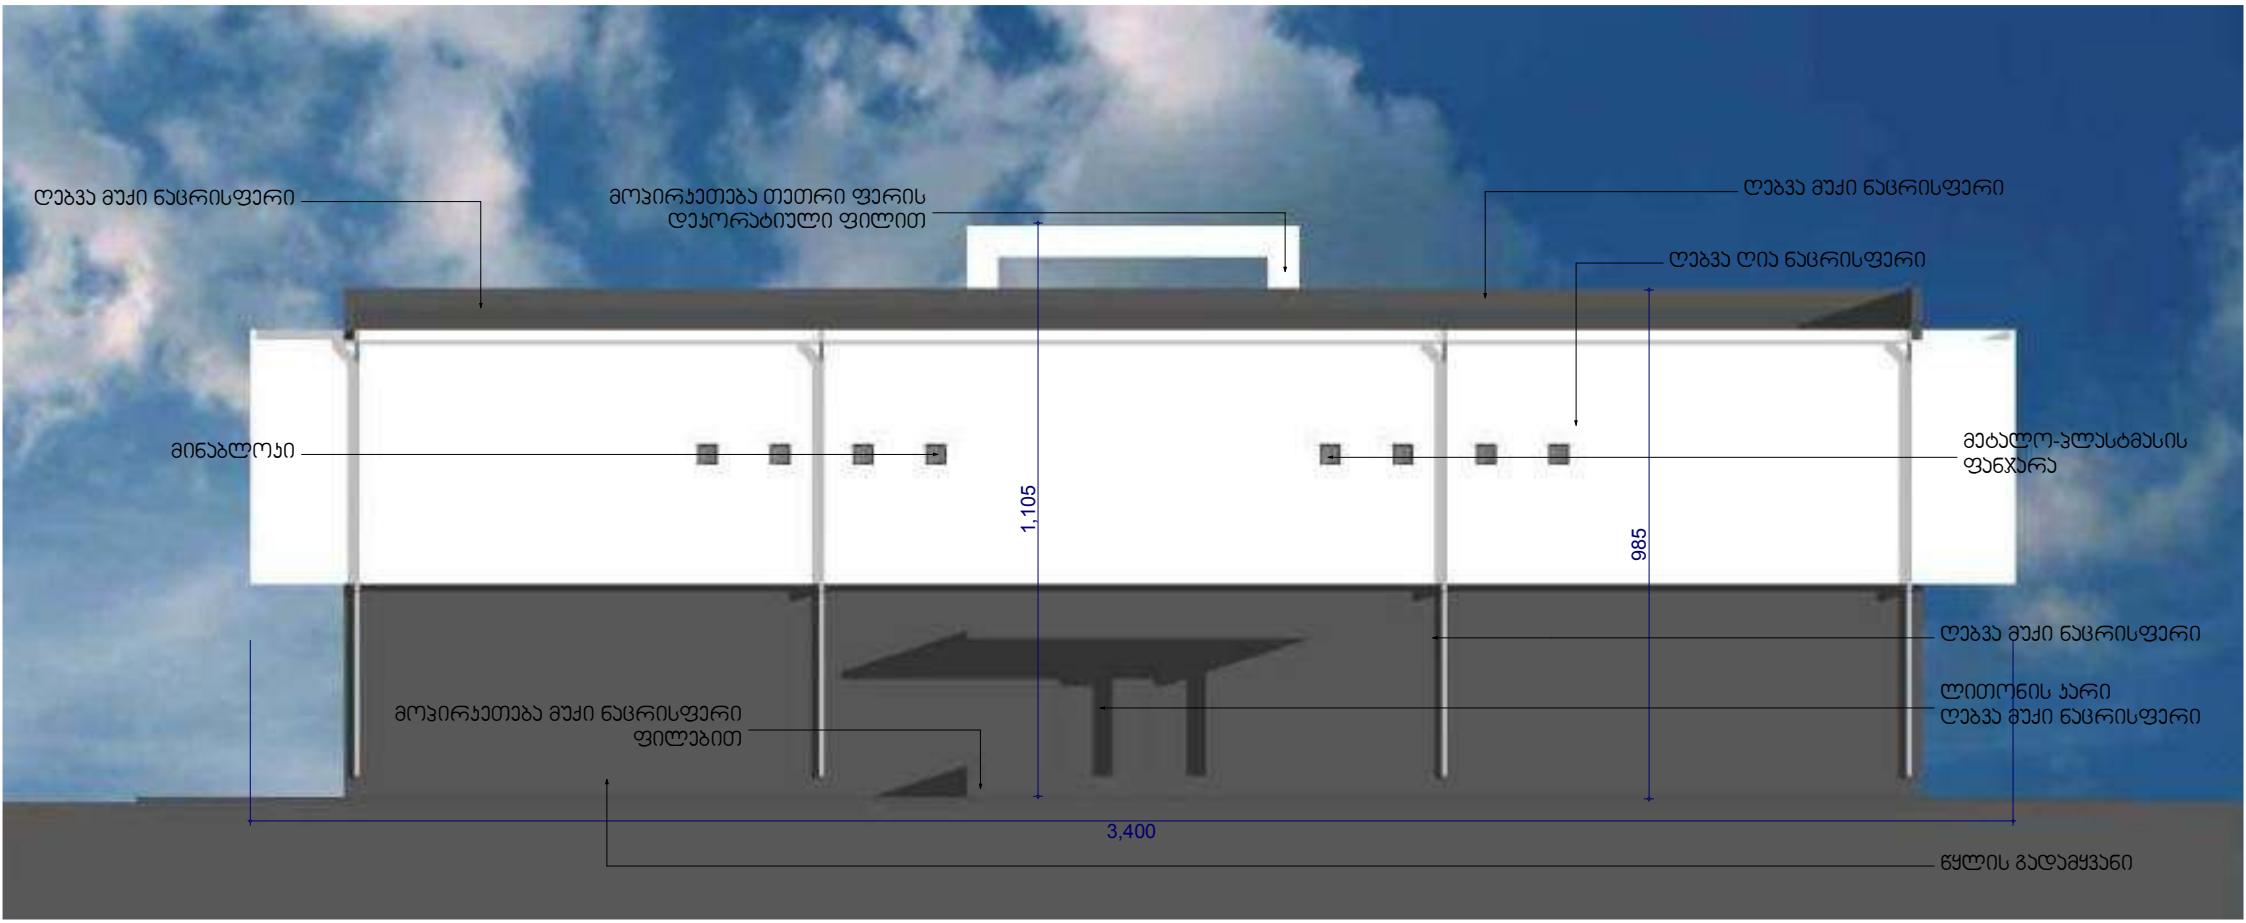
ღებვა მუქი ნაცრისფერი
მოჰირკეთება თეთრი ფერის დეკორატიული ფილით
ღებვა მუქი ნაცრისფერი
ღებვა ღია ნაცრისფერი
მინაბლოკი
მეტალო-პლასტმასის ფანჯარა
1,105
985
ღებვა მუქი ნაცრისფერი
ლითონის ჯარი
ღებვა მუქი ნაცრისფერი
მოჰირკეთება მუქი ნაცრისფერი ფილებით
3,400
წყლის გადამყვანი

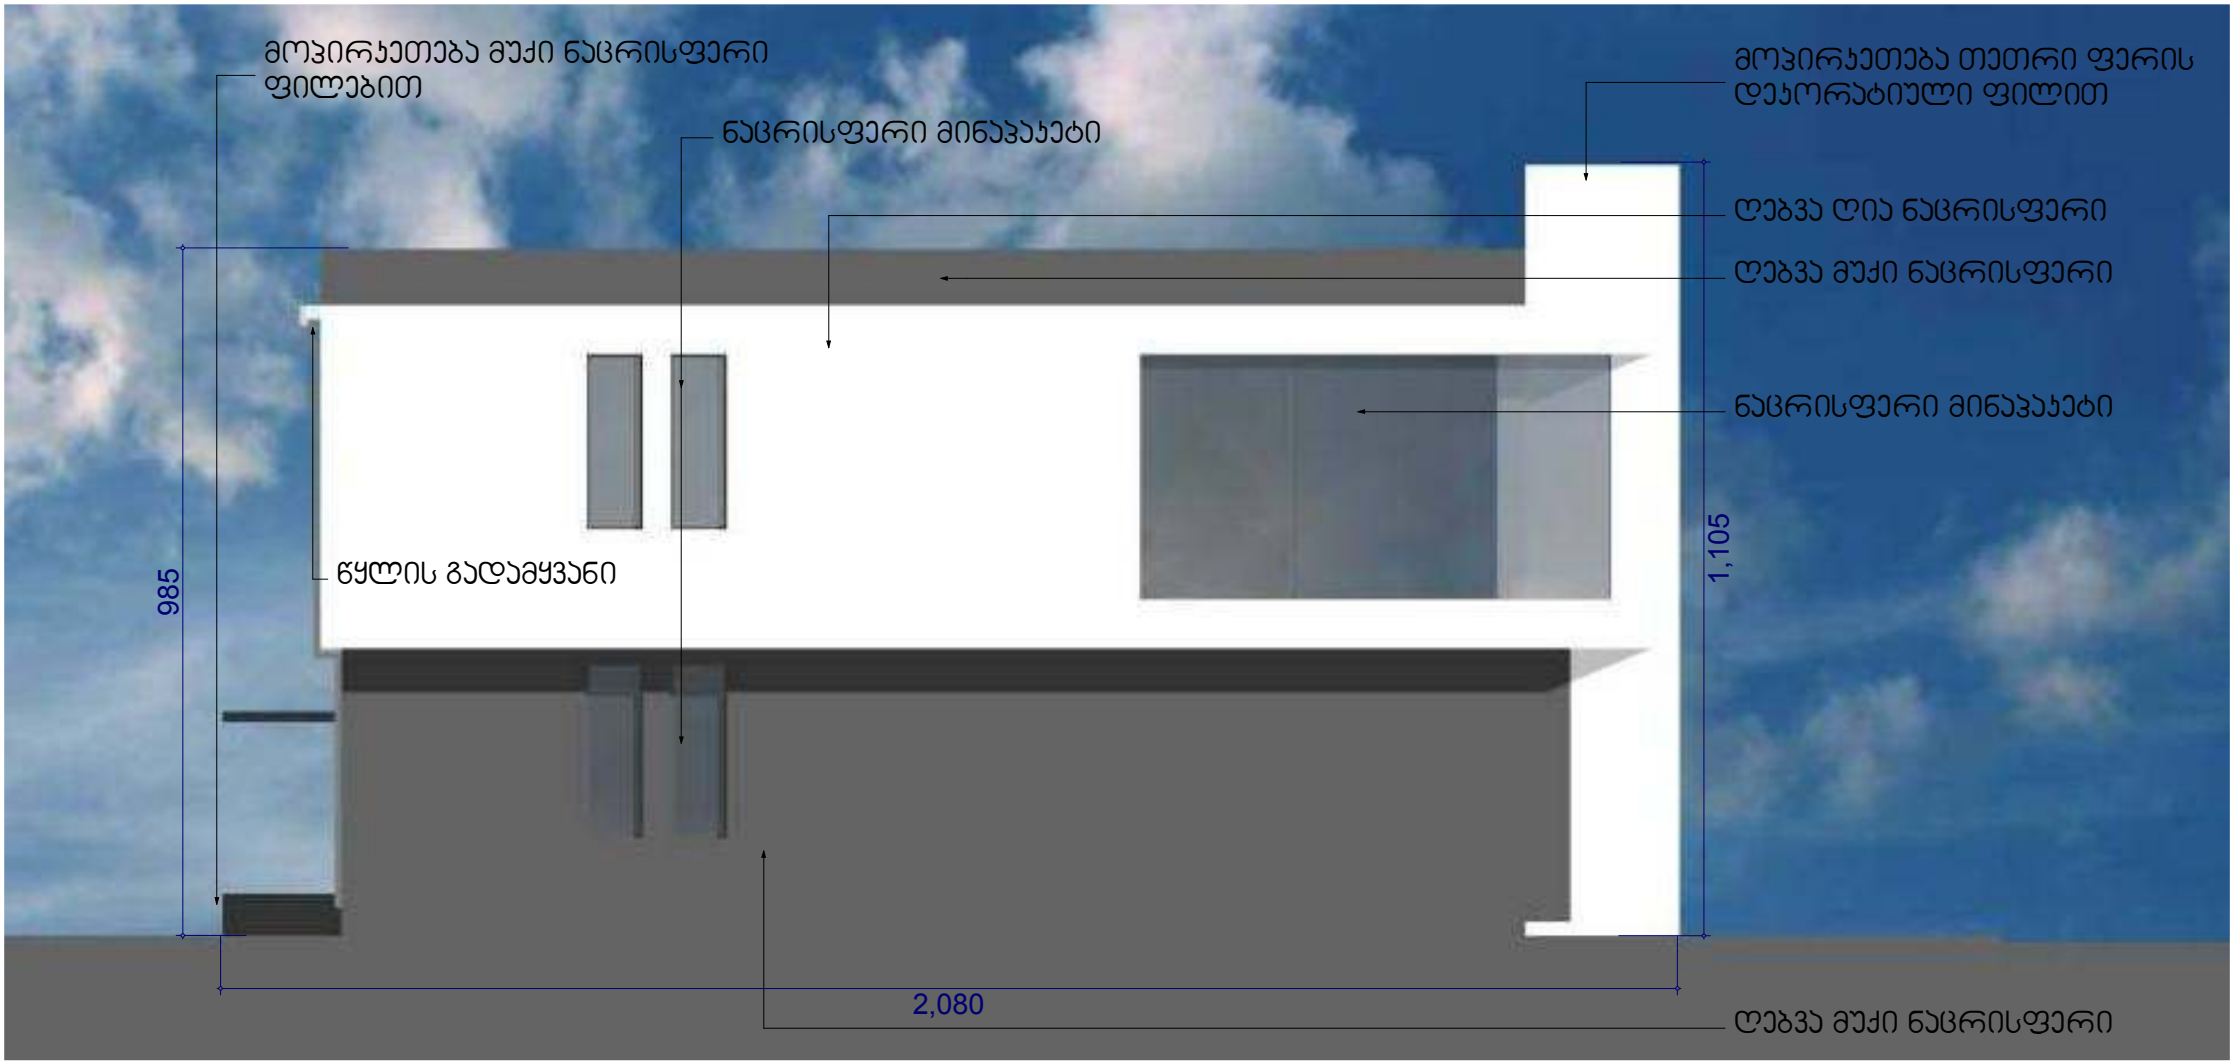
მოპირკეთება მუქი ნაცრისფერი ფილებით
ნაცრისფერი მინაჯაჯეტი
მოპირკეთება თეთრი ფერის დეკორატიული ფილით
ღებვა ღია ნაცრისფერი
ღებვა მუქი ნაცრისფერი
ნაცრისფერი მინაჯაჯეტი
წყლის გადამყვანი
985
1,105
2,080
ღებვა მუქი ნაცრისფერი


მოპირკეთებაღია ნაცრისფერი
დეკორატიული ფილით
ნაცრისფერი მინაპაკეტი
ღებვა მუქი ნაცრისფერი
10.60
ღებვა მუქი ნაცრისფერი
8.60
4.40
0.00
-0.45
მოპირკეთება მუქი ნაცრისფერი ფილებით
ნაცრისფერი მინაპაკეტი
ღებვა ღია ნაცრისფერი
პანდუსი შ.შ.მ.პ-თათვის
DEA
დეა

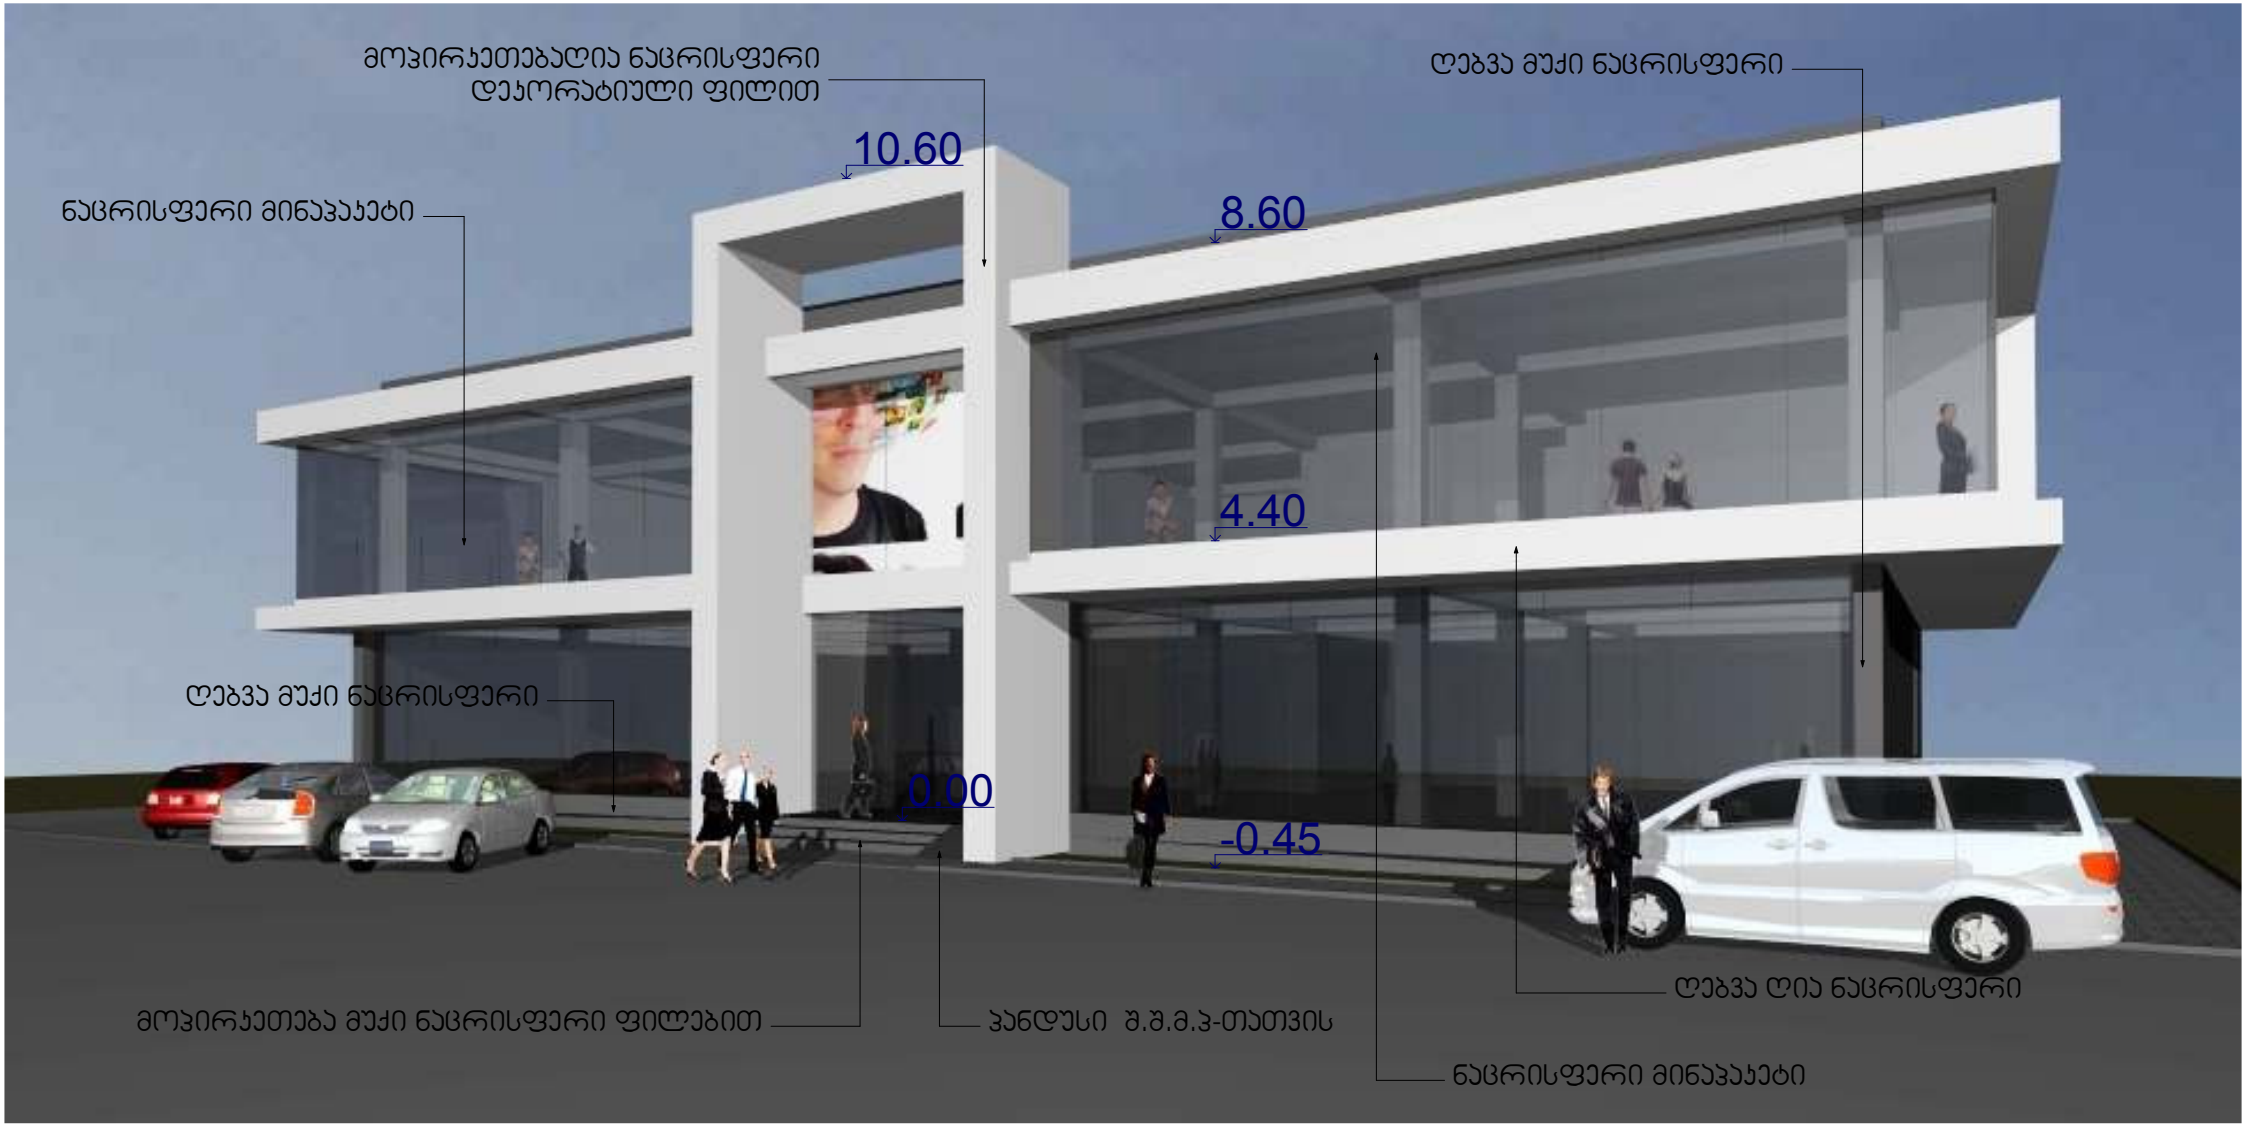
მოპირკეთებაღია ნაცრისფერი
დეკორატიული ფილით
10.60
ნაცრისფერი მინაპაკეტი
8.60
ღებვა მუქი ნაცრისფერი
4.40
ღებვა მუქი ნაცრისფერი
0.00
-0.45
მოპირკეთება მუქი ნაცრისფერი ფილებით
პანდუსი შ.შ.მ.პ-თათვის
ღებვა ღია ნაცრისფერი
ნაცრისფერი მინაპაკეტი

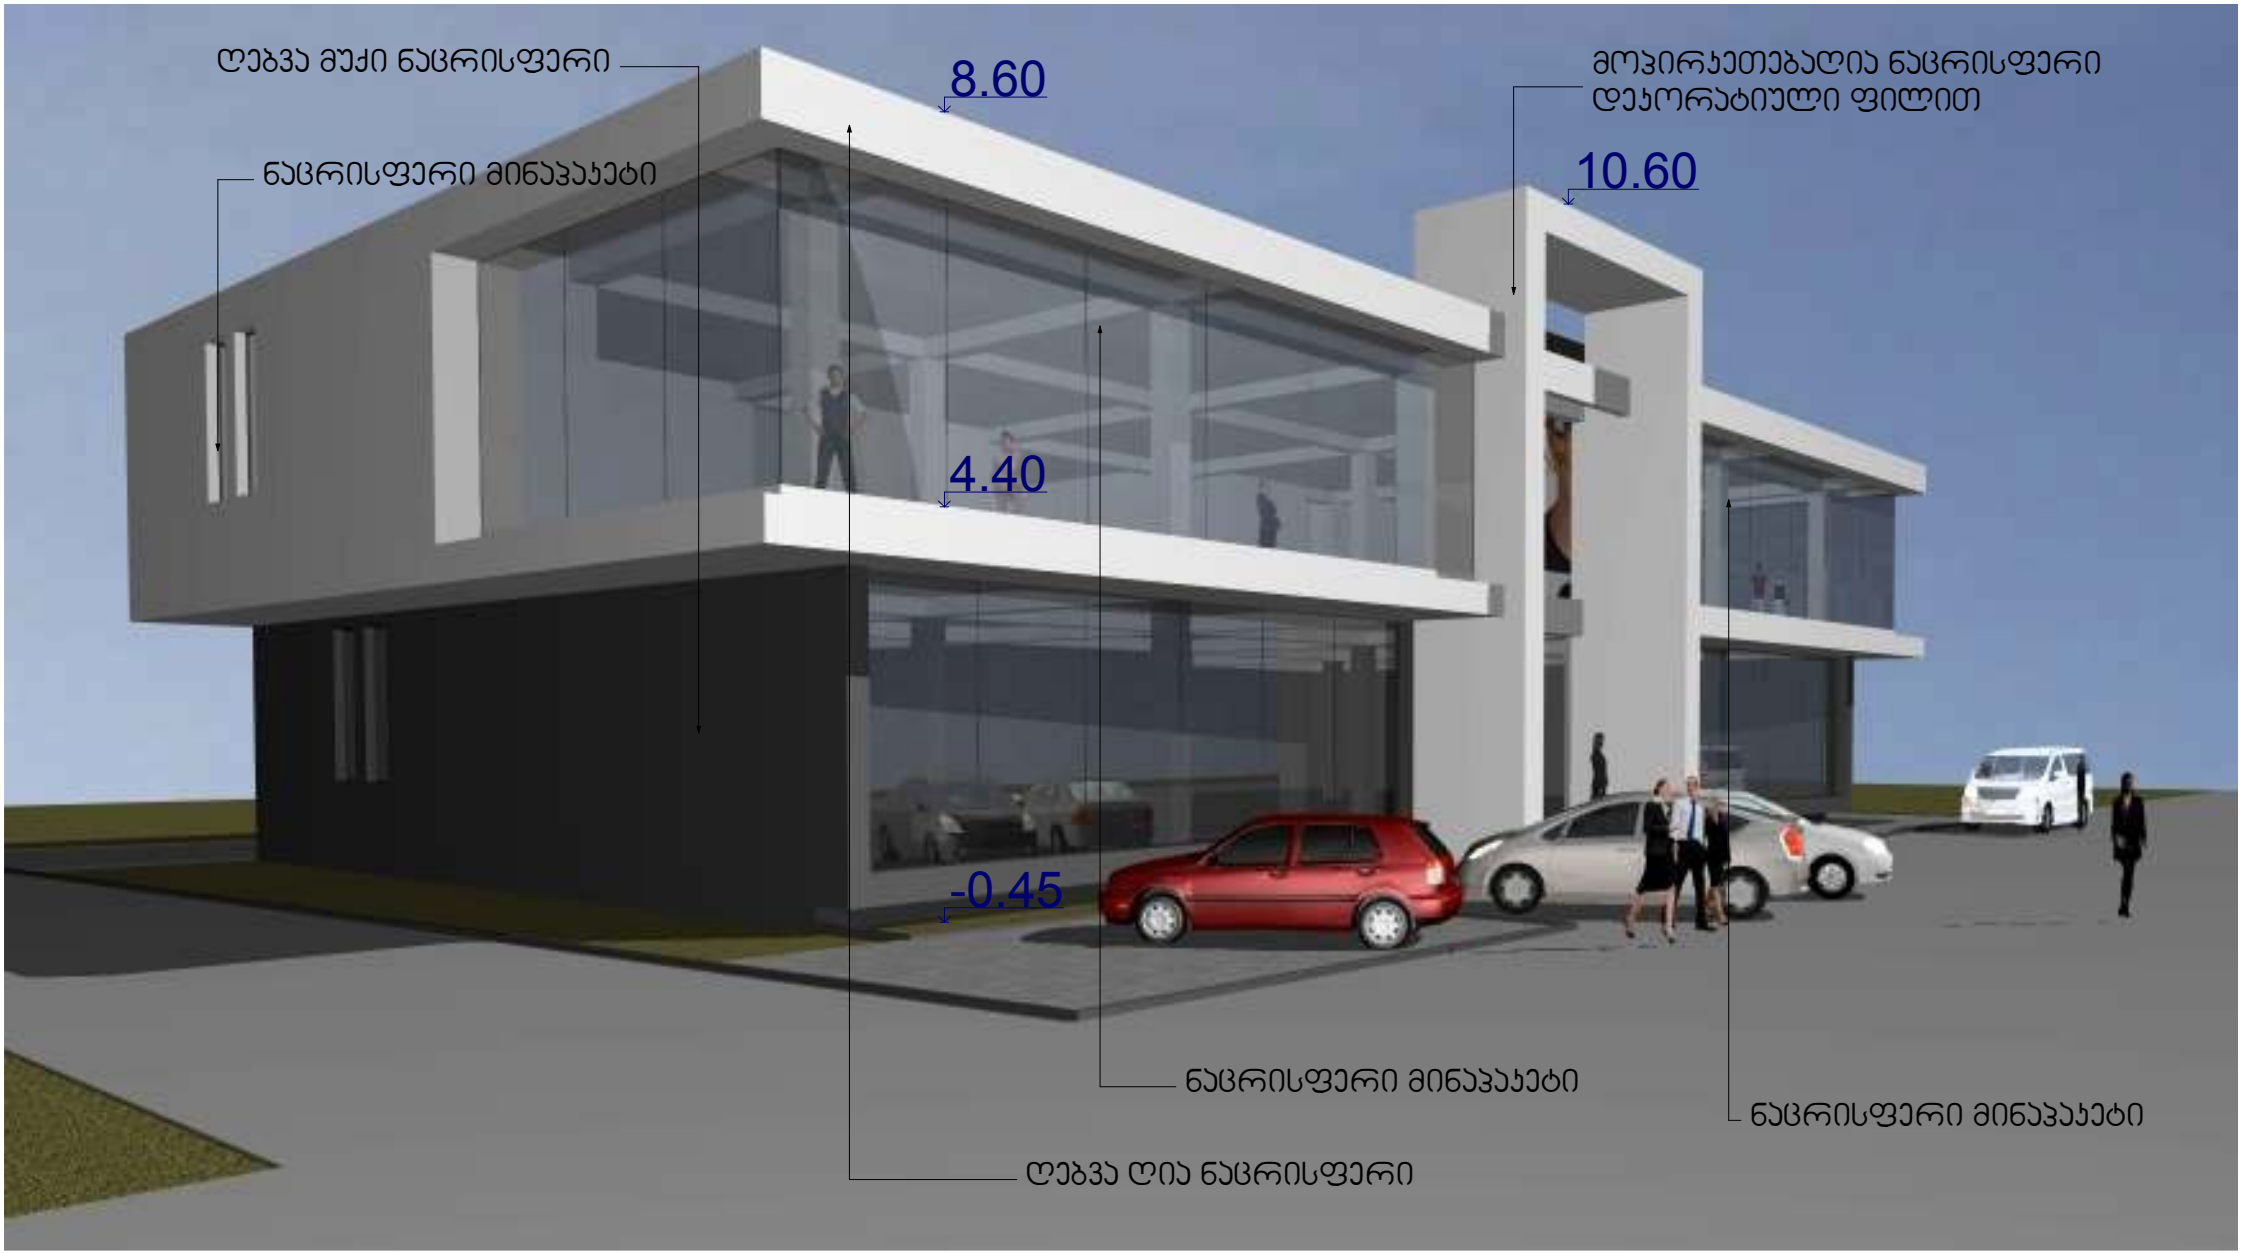
ღებვა მუქი ნაცრისფერი
ნაცრისფერი მინაპაკეტი
8.60
4.40
-0.45
მოპირკეთებაღია ნაცრისფერი
დეკორატიული ფილით
10.60
ნაცრისფერი მინაპაკეტი
ნაცრისფერი მინაპაკეტი
ღებვა ღია ნაცრისფერი