

I სართულის გეგმა
მ. 1:200

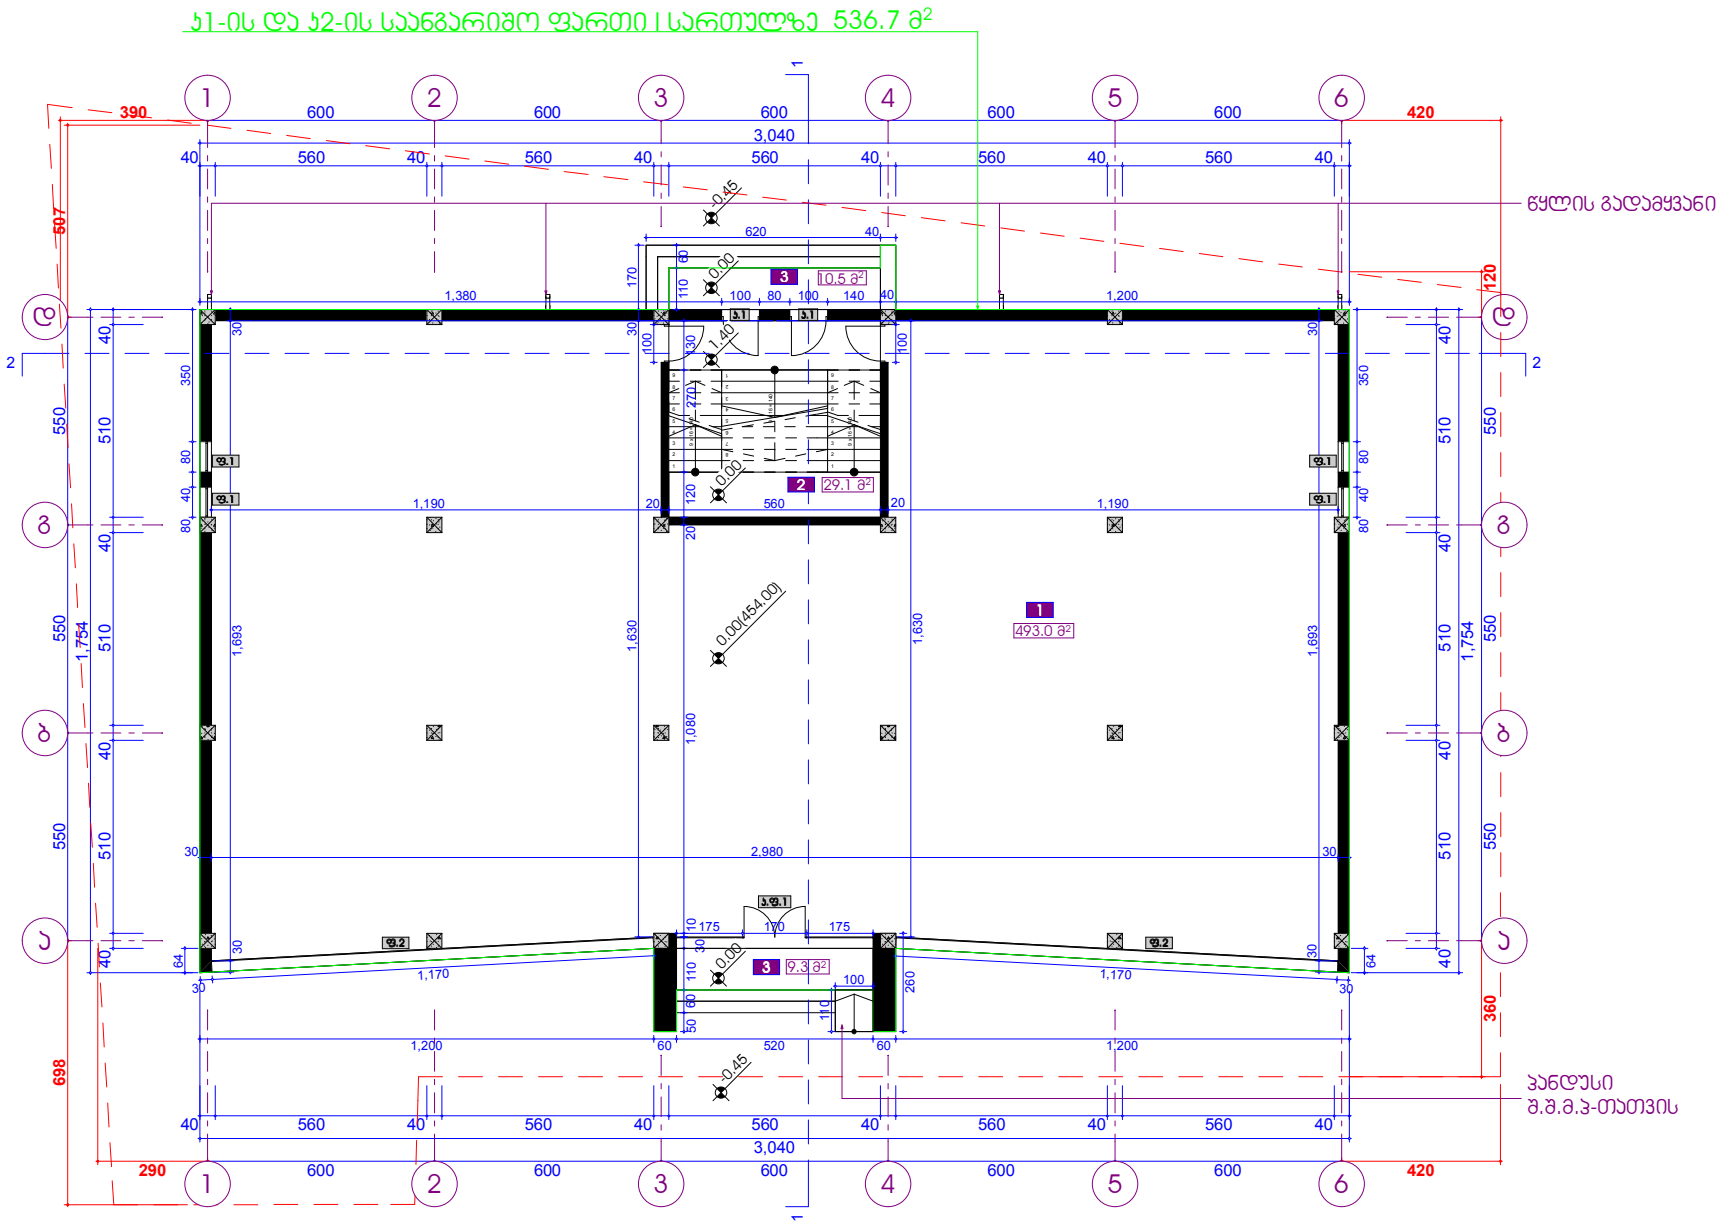

ექსპლიკაცია
1. სავაჭრო დარბაზი
2. პიბის უჯრედი
3. პიბის ბაქანი

ინდ. მეწარმე ნელი ჩხაიძე ს.კ. 310010041939			სავაჭრო საოფისე შენობა ქ. თბილისი, სოფ. დიღომი (01.72.14.034.822)		
თანამდებობა	გვარი	ხელმ.	არქიტექტურული ნაწილი	2014 წ.	
ინდ. მეწარმე	ნ.ჩხაიძე				
პრ.მთ.არქიტექტორი	პ.ქაშიაშვილი		I სართულის გეგმა მ. 1:200	სტად.	ფურც.	სულ
შემსრულე	პ.ქაშიაშვილი			მ.პრ.	პ/ 4	13


II სართულის გეგმა
მ. 1:200

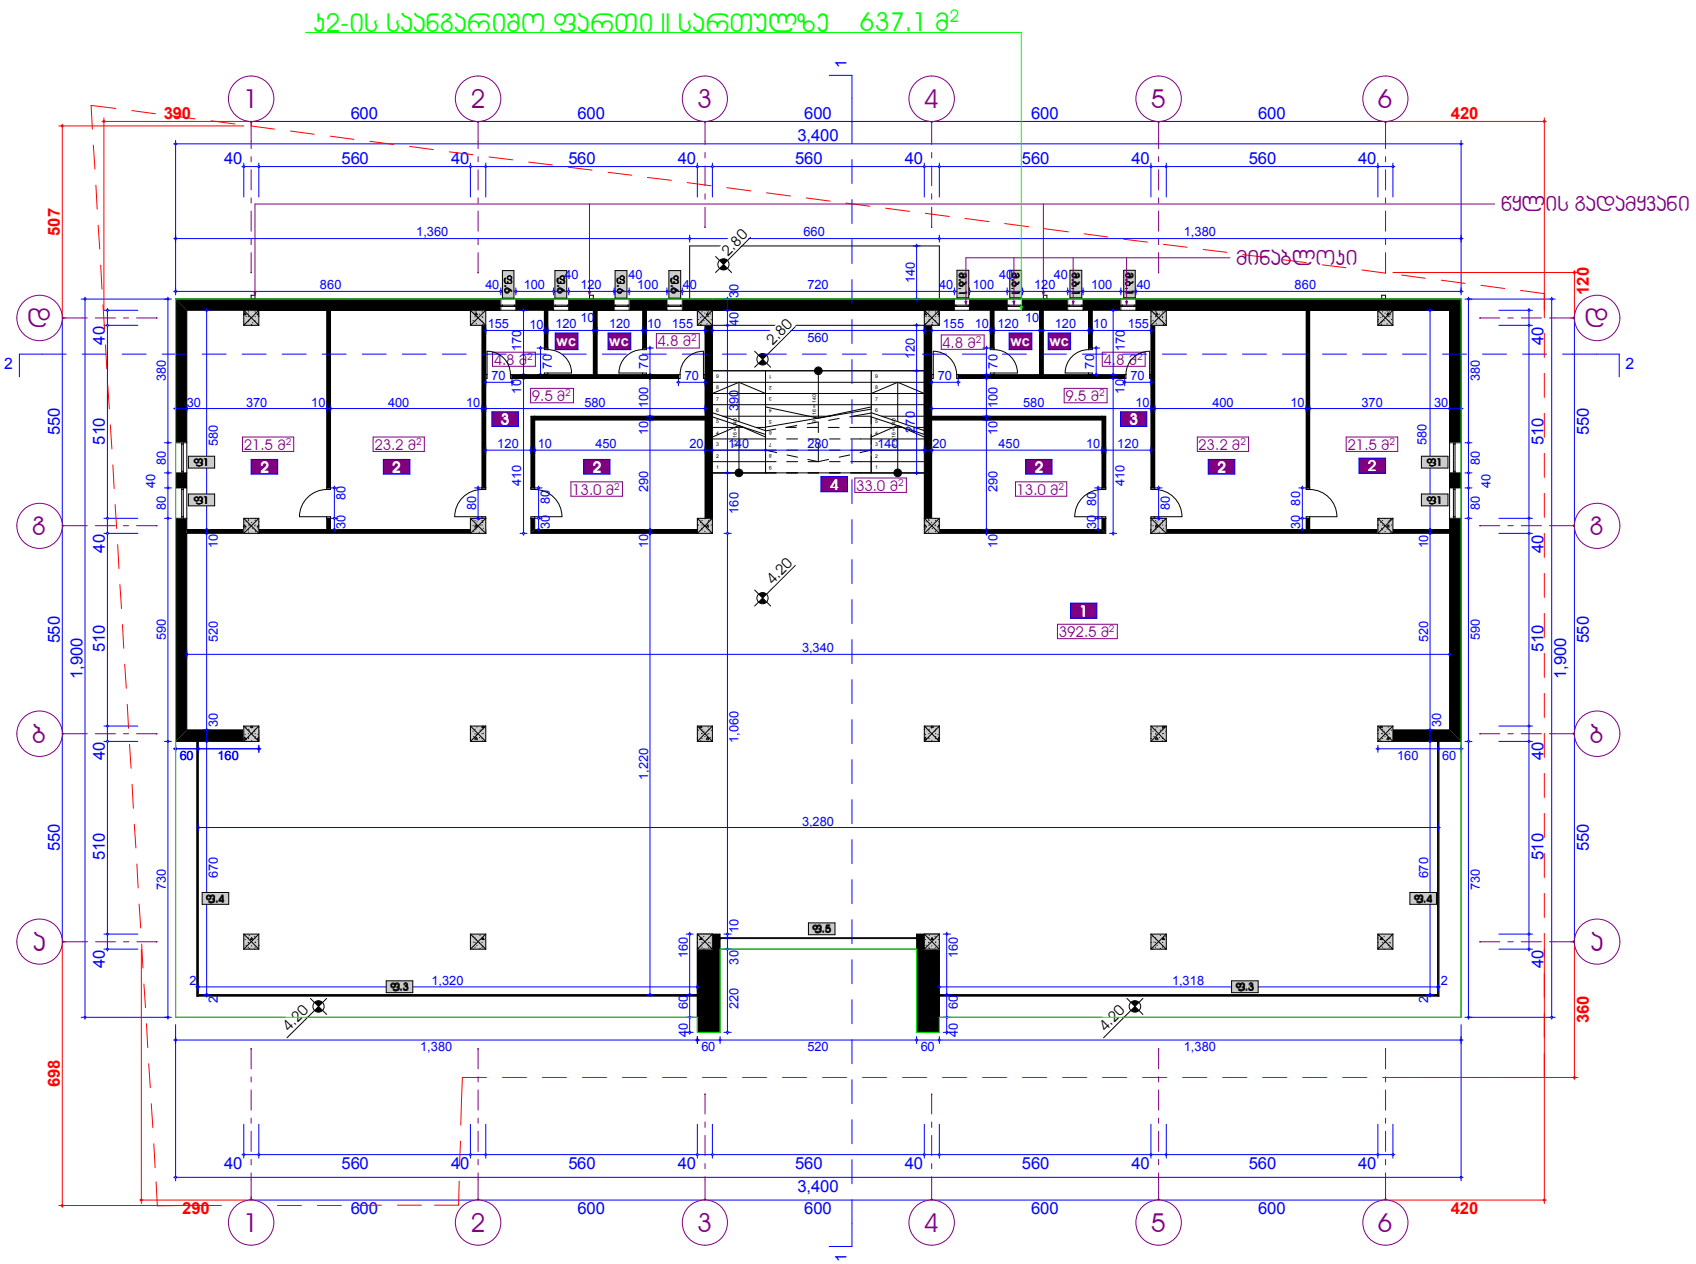

ექსპლიკაცია
1. საპაჭრო დარბაზი
2. ოფისი
3. ჰოლი
4. პიბის უჯრედი

ინდ. მეწარმე ნელი ჩხაიძე ს.ს. 31001041939			საპაჭრო საოფისე შენობა ქ. თბილისი, სოფ. დიღომი (01.72.14.034.822)		
თანამდებობა	გვარი	ხელმ.	არქიტექტურული ნაწილი	2014 წ.	
ინდ. მეწარმე	ნ.ჩხაიძე				
პრ.მთ.არქიტექტორი	ა.ქაჭიაშვილი		II სართულის გეგმა მ. 1:200	სტად.	ფურც.	სულ
შემსრულა	ა.ქაჭიაშვილი			მ.პრ.	ა/ 5	13

სახურავის გეგმა
მ. 1:200

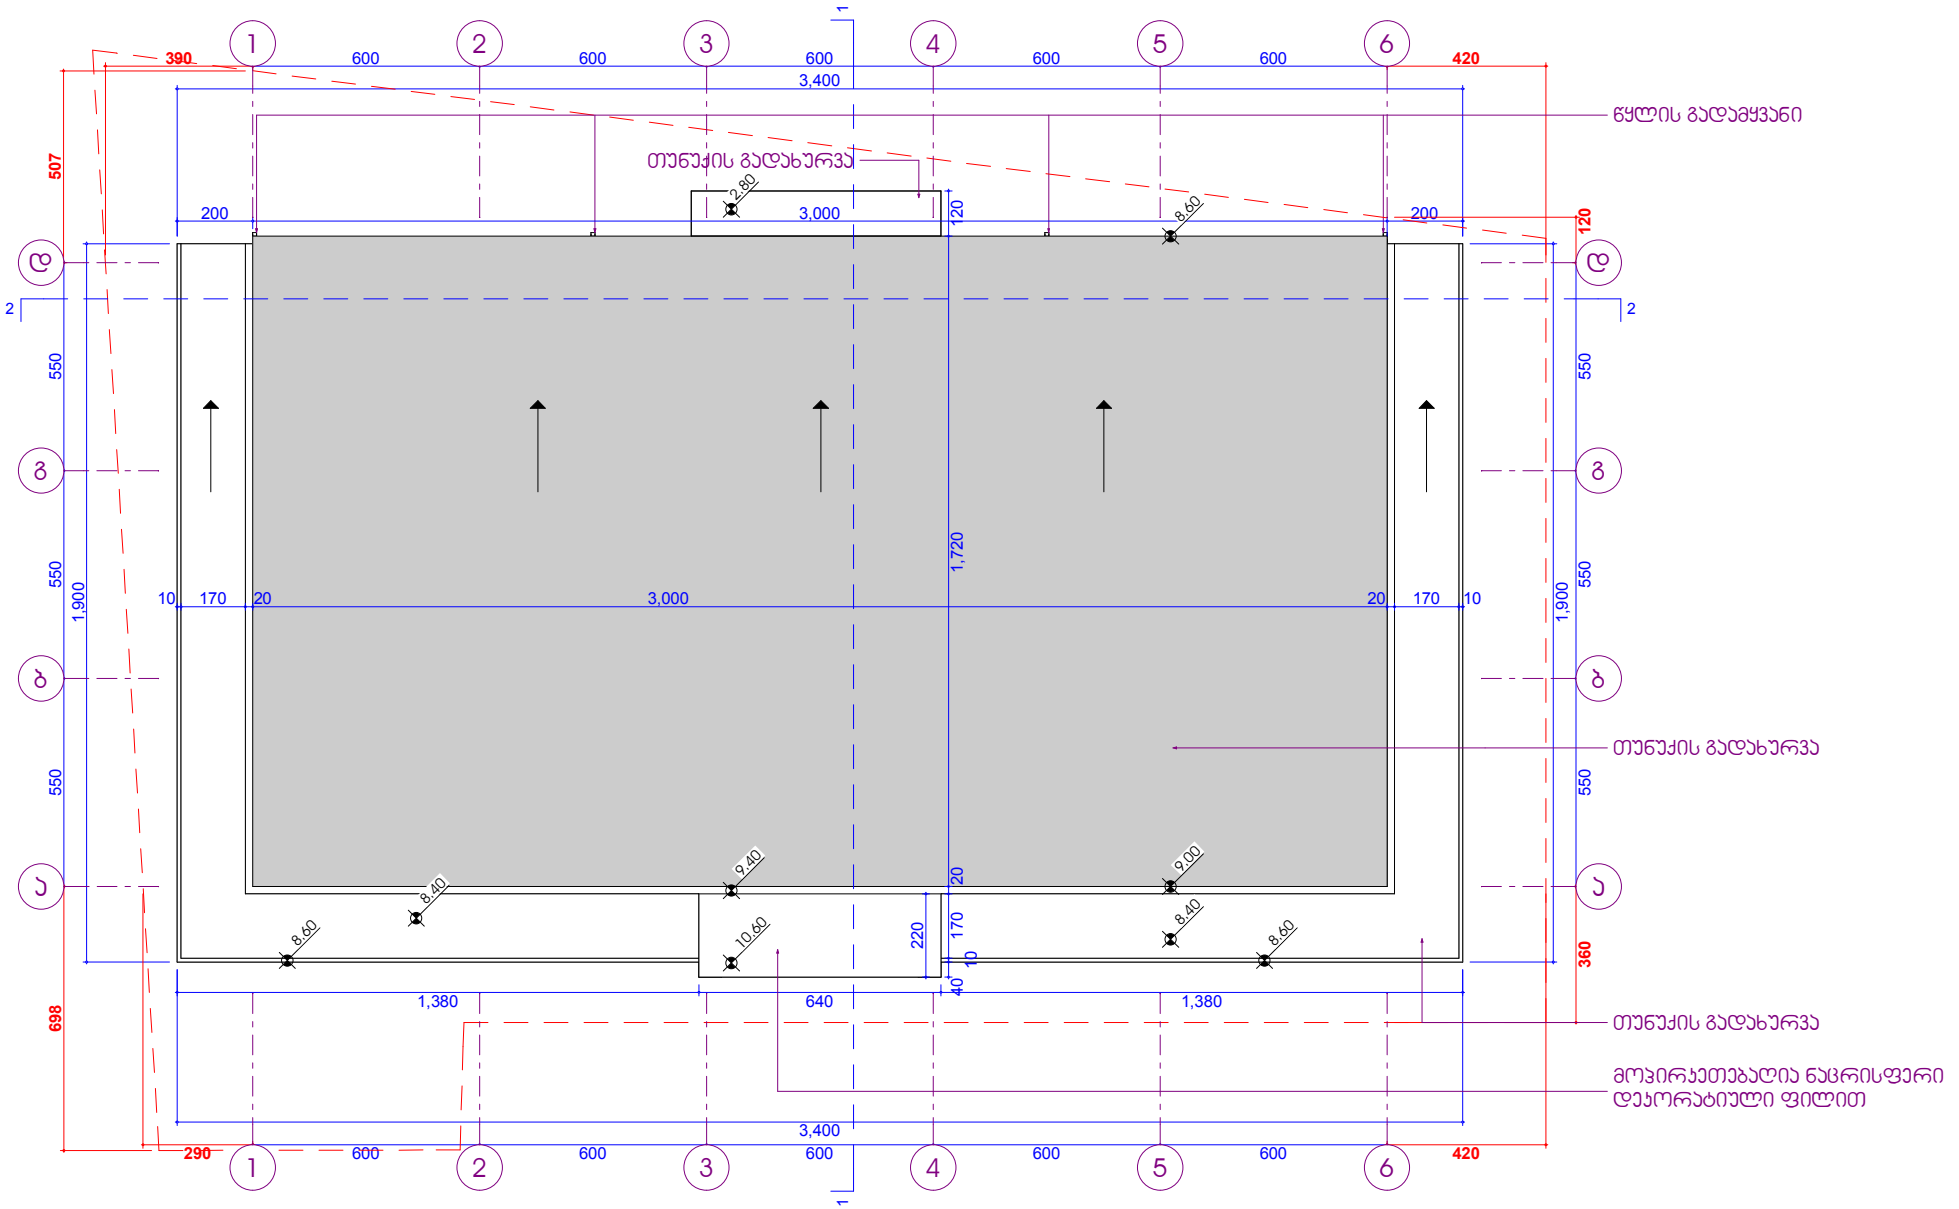

ინდ. მეწარმე ნელი ჩხაიძე ს.კ. 31001041939			სპეციალური საოჯახო მედიცინა ქ. თბილისი, სოფ. დიღომი (01.72.14.034.822)		
თანამდებობა	გვარი	ხელმ.	არქიტექტურული ნაწილი	2014 წ.	
ინდ. მეწარმე	ნ.ჩხაიძე				
არქიტექტორი	ა.ქაშიაშვილი		სახურავის გეგმა მ. 1:200	ს/ფ	ფურც. / ს/ფ	სულ
შემსრულებელი	ა.ქაშიაშვილი			მ.არ.	6	13