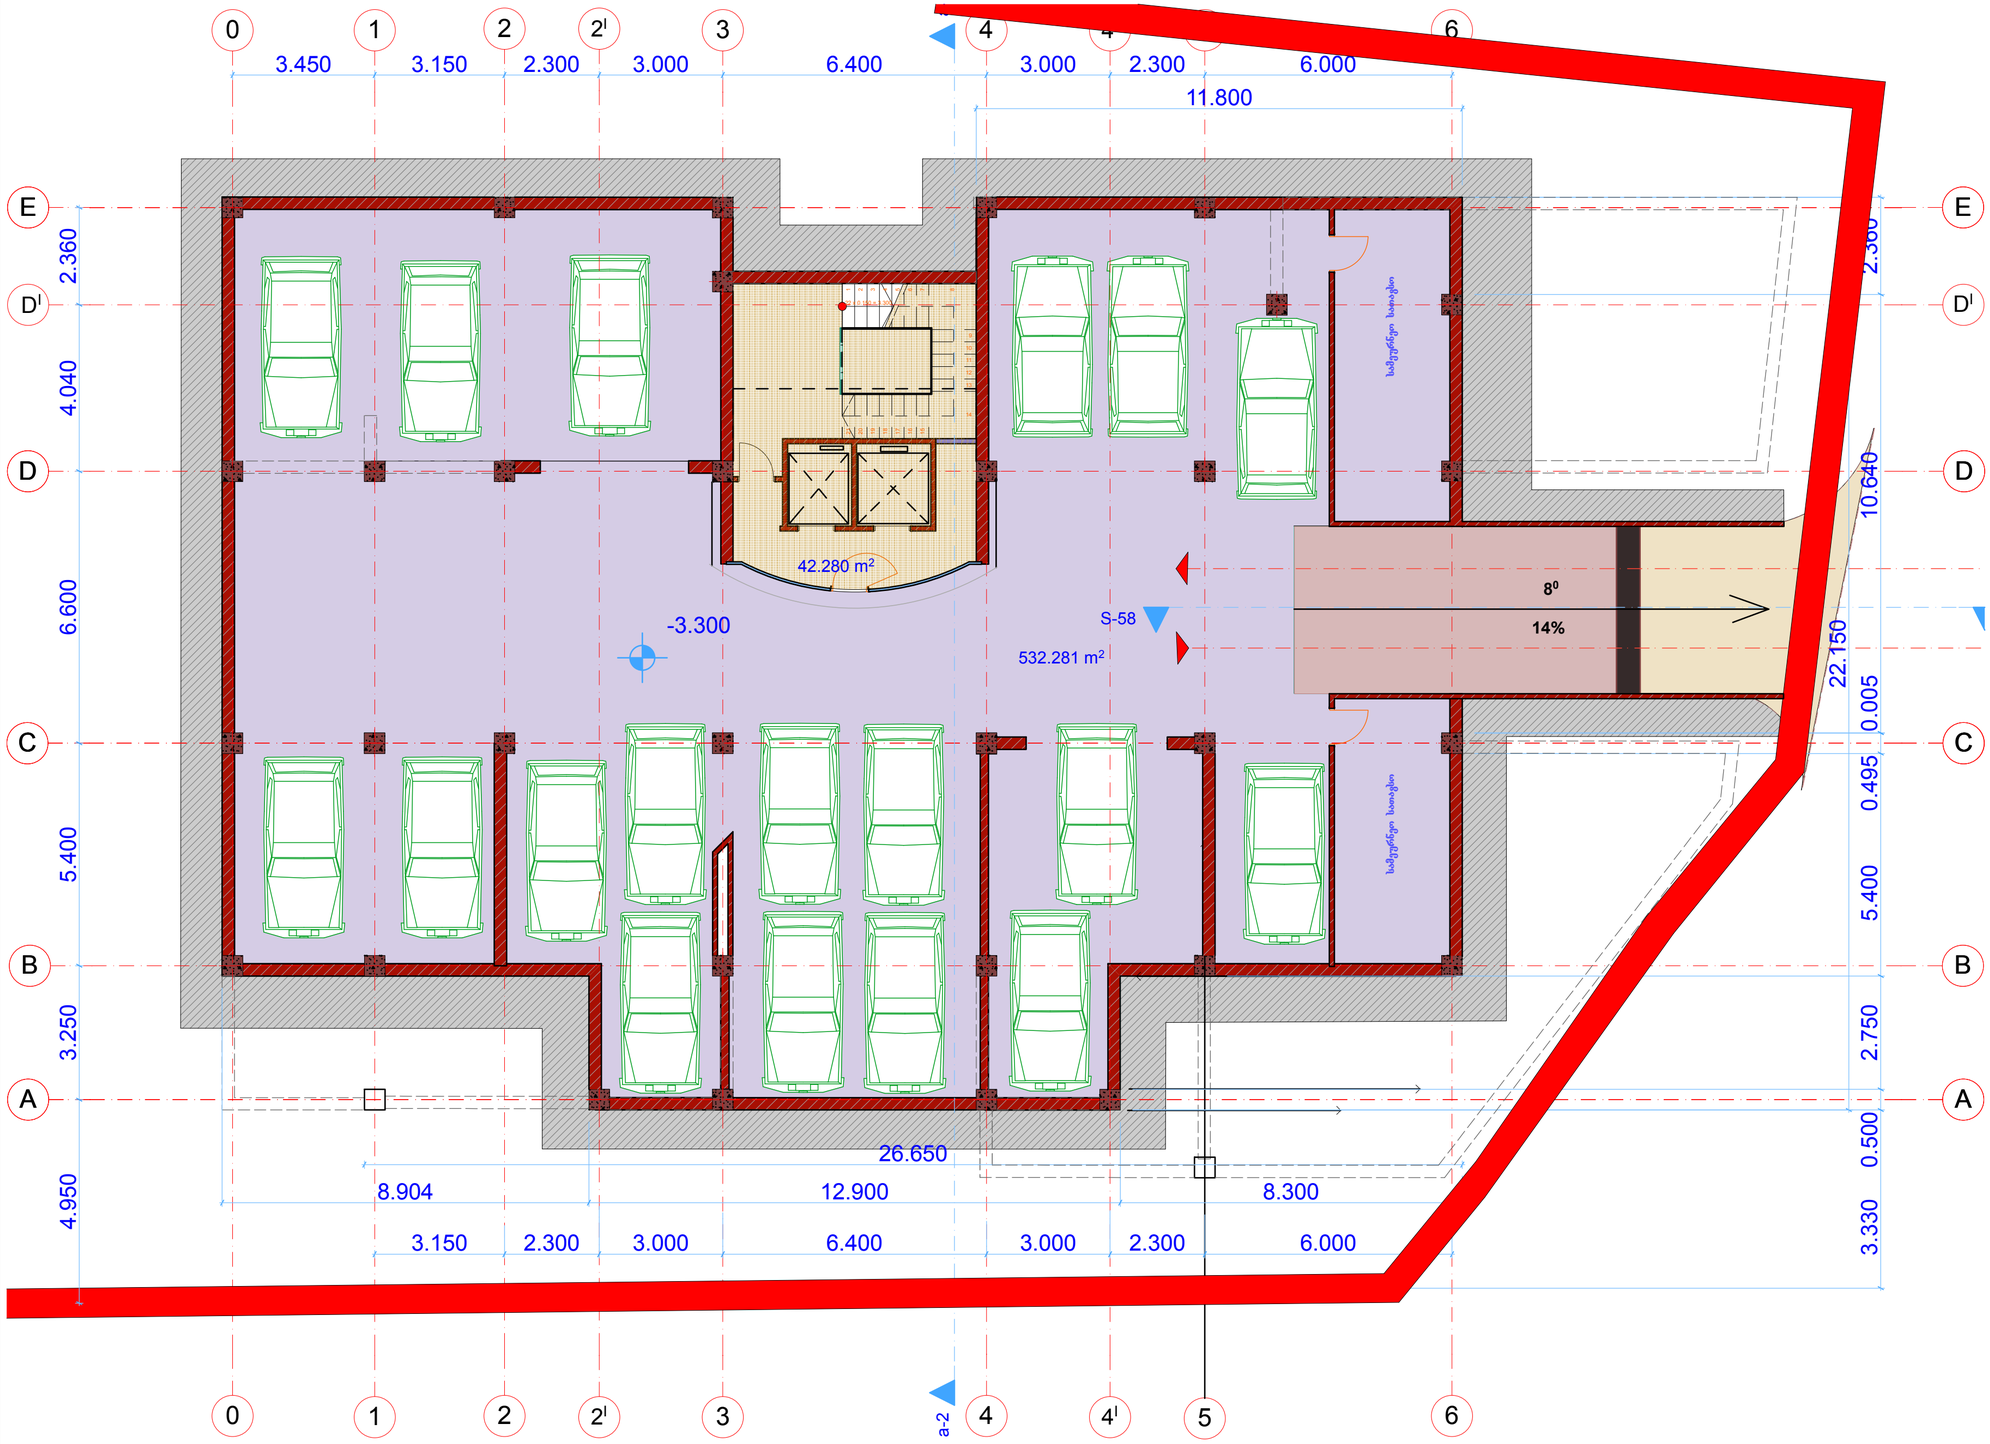

(A-ბლოკი) ავტოსადგომის სართული -3.30 ნიშნულზე

ფორმატი A-3	დაკვეთა # N 01/14	ფაილის სახელი

ექსპლიკაცია:

პირობითი აღნიშვნები

შენიშვნები:

ზომები მოცემულია მმ-ში

შპს მეგა არტს

შემსრულებელი

შეზღუდული პასუხისმგებლობის საზოგადოება

MEGA ARTS 404876728

LTD MEGAARTS

პროექტის სახელწოდება

საცხოვრებელი სახლები შ.ცინცაძის გასაკაძის და სანერგეს ქუჩებს შორის

დამკვეთი: შ.პ.ს."ტაბრა"

დირექტორი ალექსანდრე კეტატაძანი

მის. ნაძალადევის რაიონი ცინცაძის ქ. N 1

თანამდებობა	გვარი	ხელმოწერა
გენ.დირექტორი	მ. გაგნიძე	
მთ. არქიტ.	მ. გაგნიძე	
შეასრულა		
შეამოწმა		
	მასშტაბია თბილისი	

მასშტაბი	1: 100	ავტოსადგომი -3.30 ნიშნულზე
თარიღი	2014	

სტადია	ფურცელი	ფურცლები
მ.პ		

ფორმატი	დაკვეთა #	ფაილის სახელი
A-3	N 01/14	

ექსპლიკაცია:

პირობითი აღნიშვნები

შენიშვნები:

ზომები მოცემულია მმ-ში

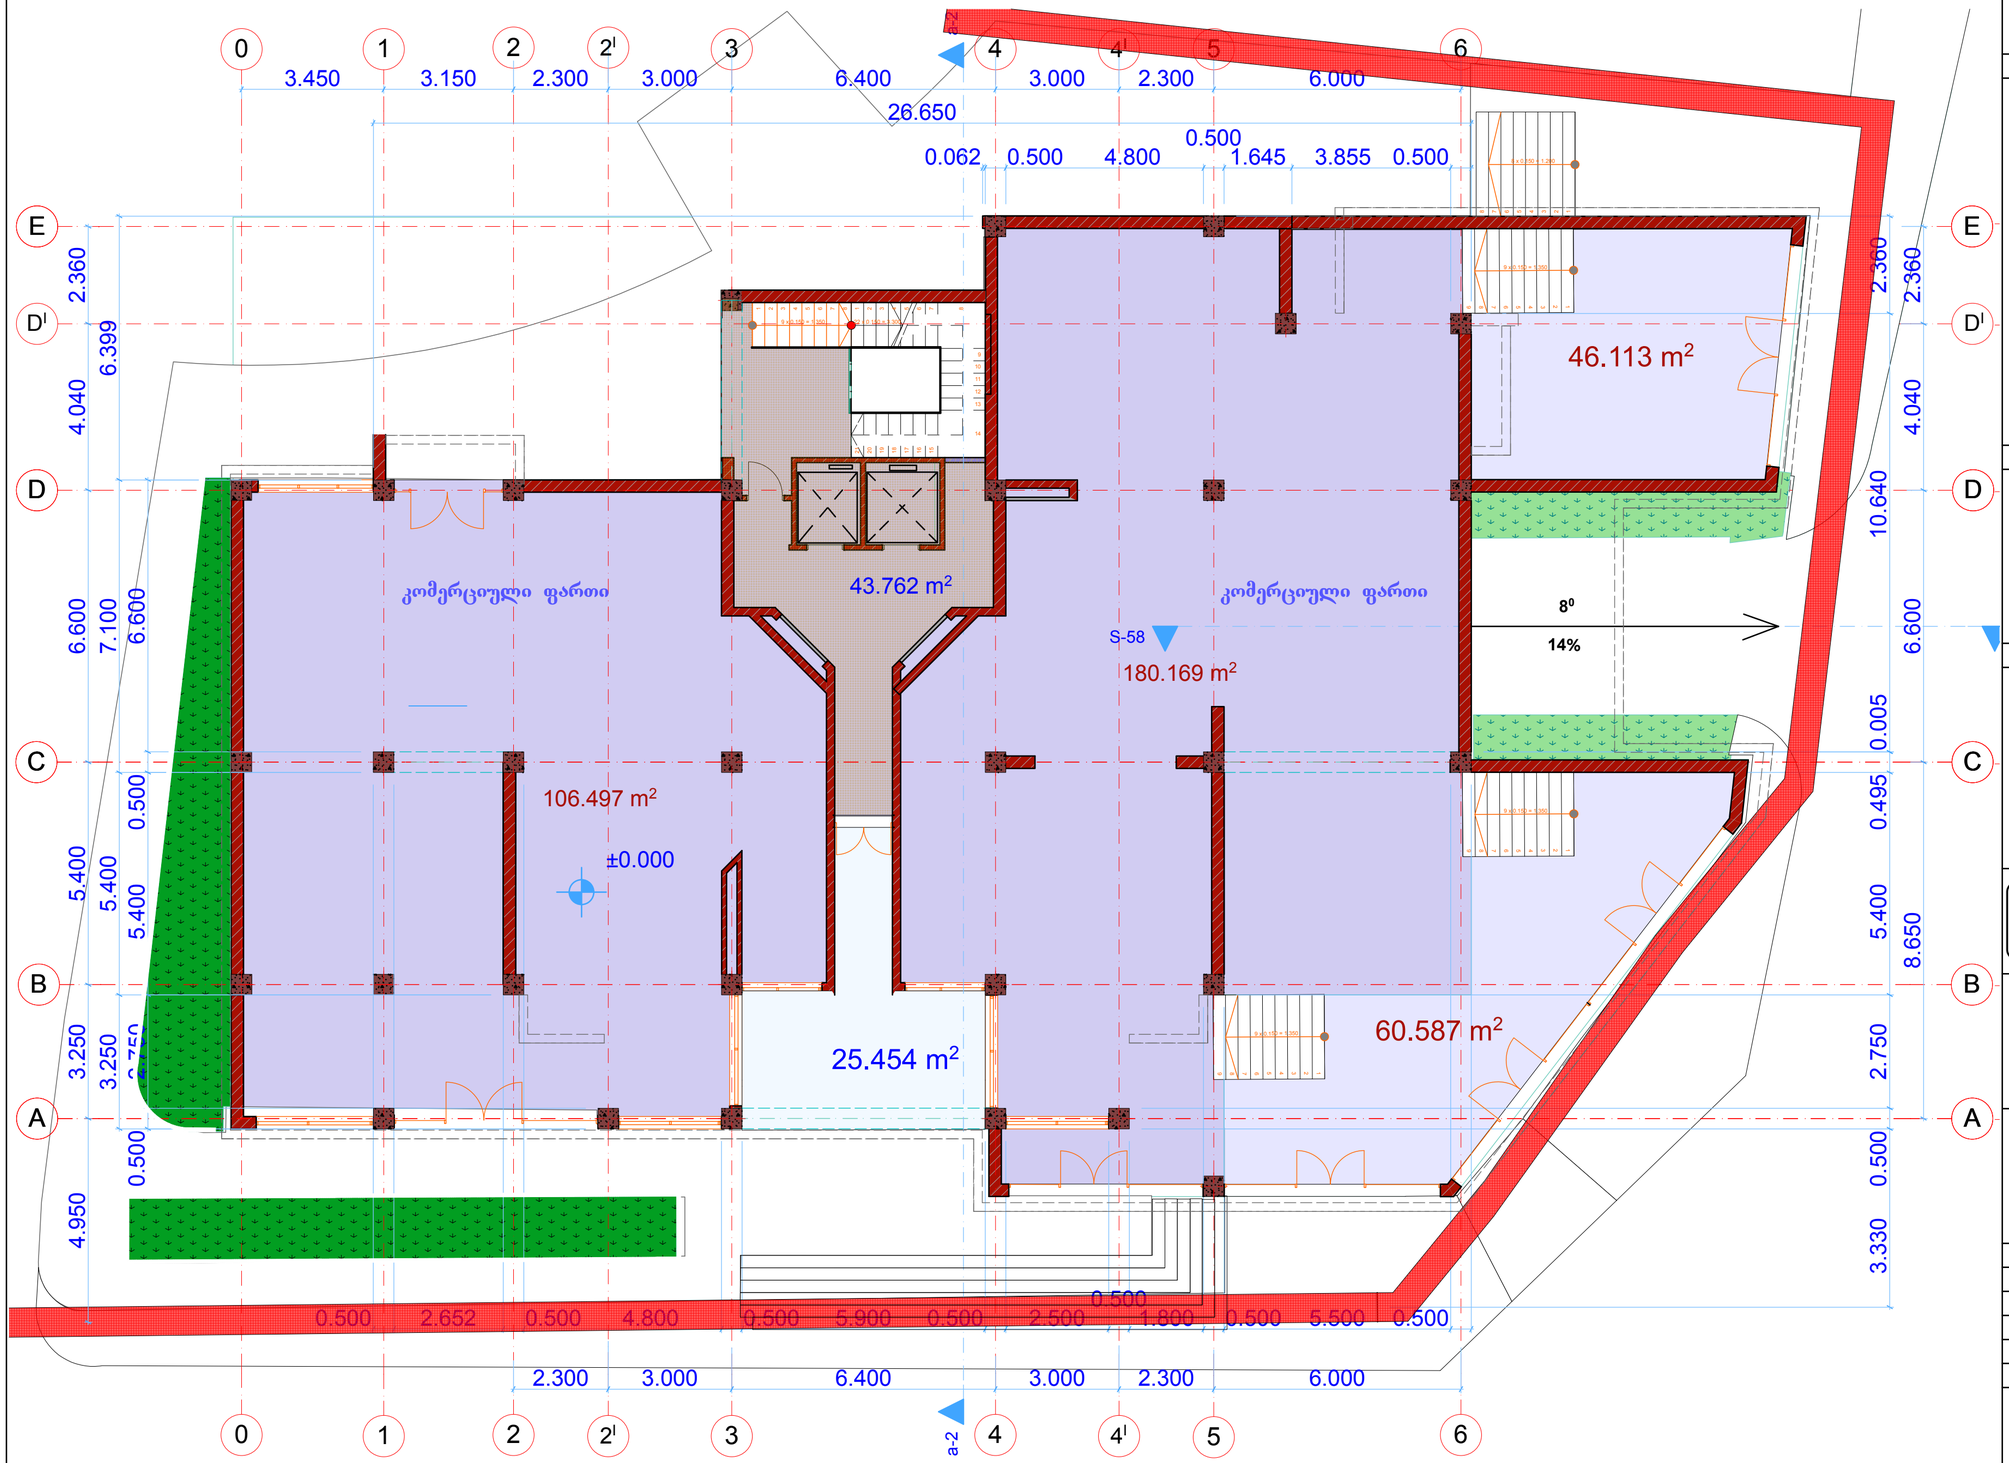

(A-ბლოკი) I–სართული ± 0.00(452.44) ნიშნულზე

შპს მეგა არტს

MEGA ARTS 404876728

L.T.D MEGA ARTS

შემსრულებელი

შეზღუდული პასუხისმგებლობის საზოგადოება

პროექტის სახელწოდება

საცხოვრებელი სახლები შ.ცინცაძის გასაკაძის და სანერგეს ქუჩებს შორის

დამკვეთი: შ.პ.ს."ტიტრა"

დირექტორი ალექსანდრე კაპტატიანი

მის. ნაძალადევის რაიონი ცინცაძის ქ. N 1

თანამდებობა	გვარი	ხელმოწერა
გენ.დირექტორი	მ. გაგნიძე	
მთ. არქიტ.	მ. გაგნიძე	
შეასრულა		
შეამოწმა		

მასშტაბი 1: 100

თარიღი 2014

პირველი სართულის გეგმა 0.000 (452.44) ნიშნულზე

სტადია	ფურცელი	ფურცლები
მპ		

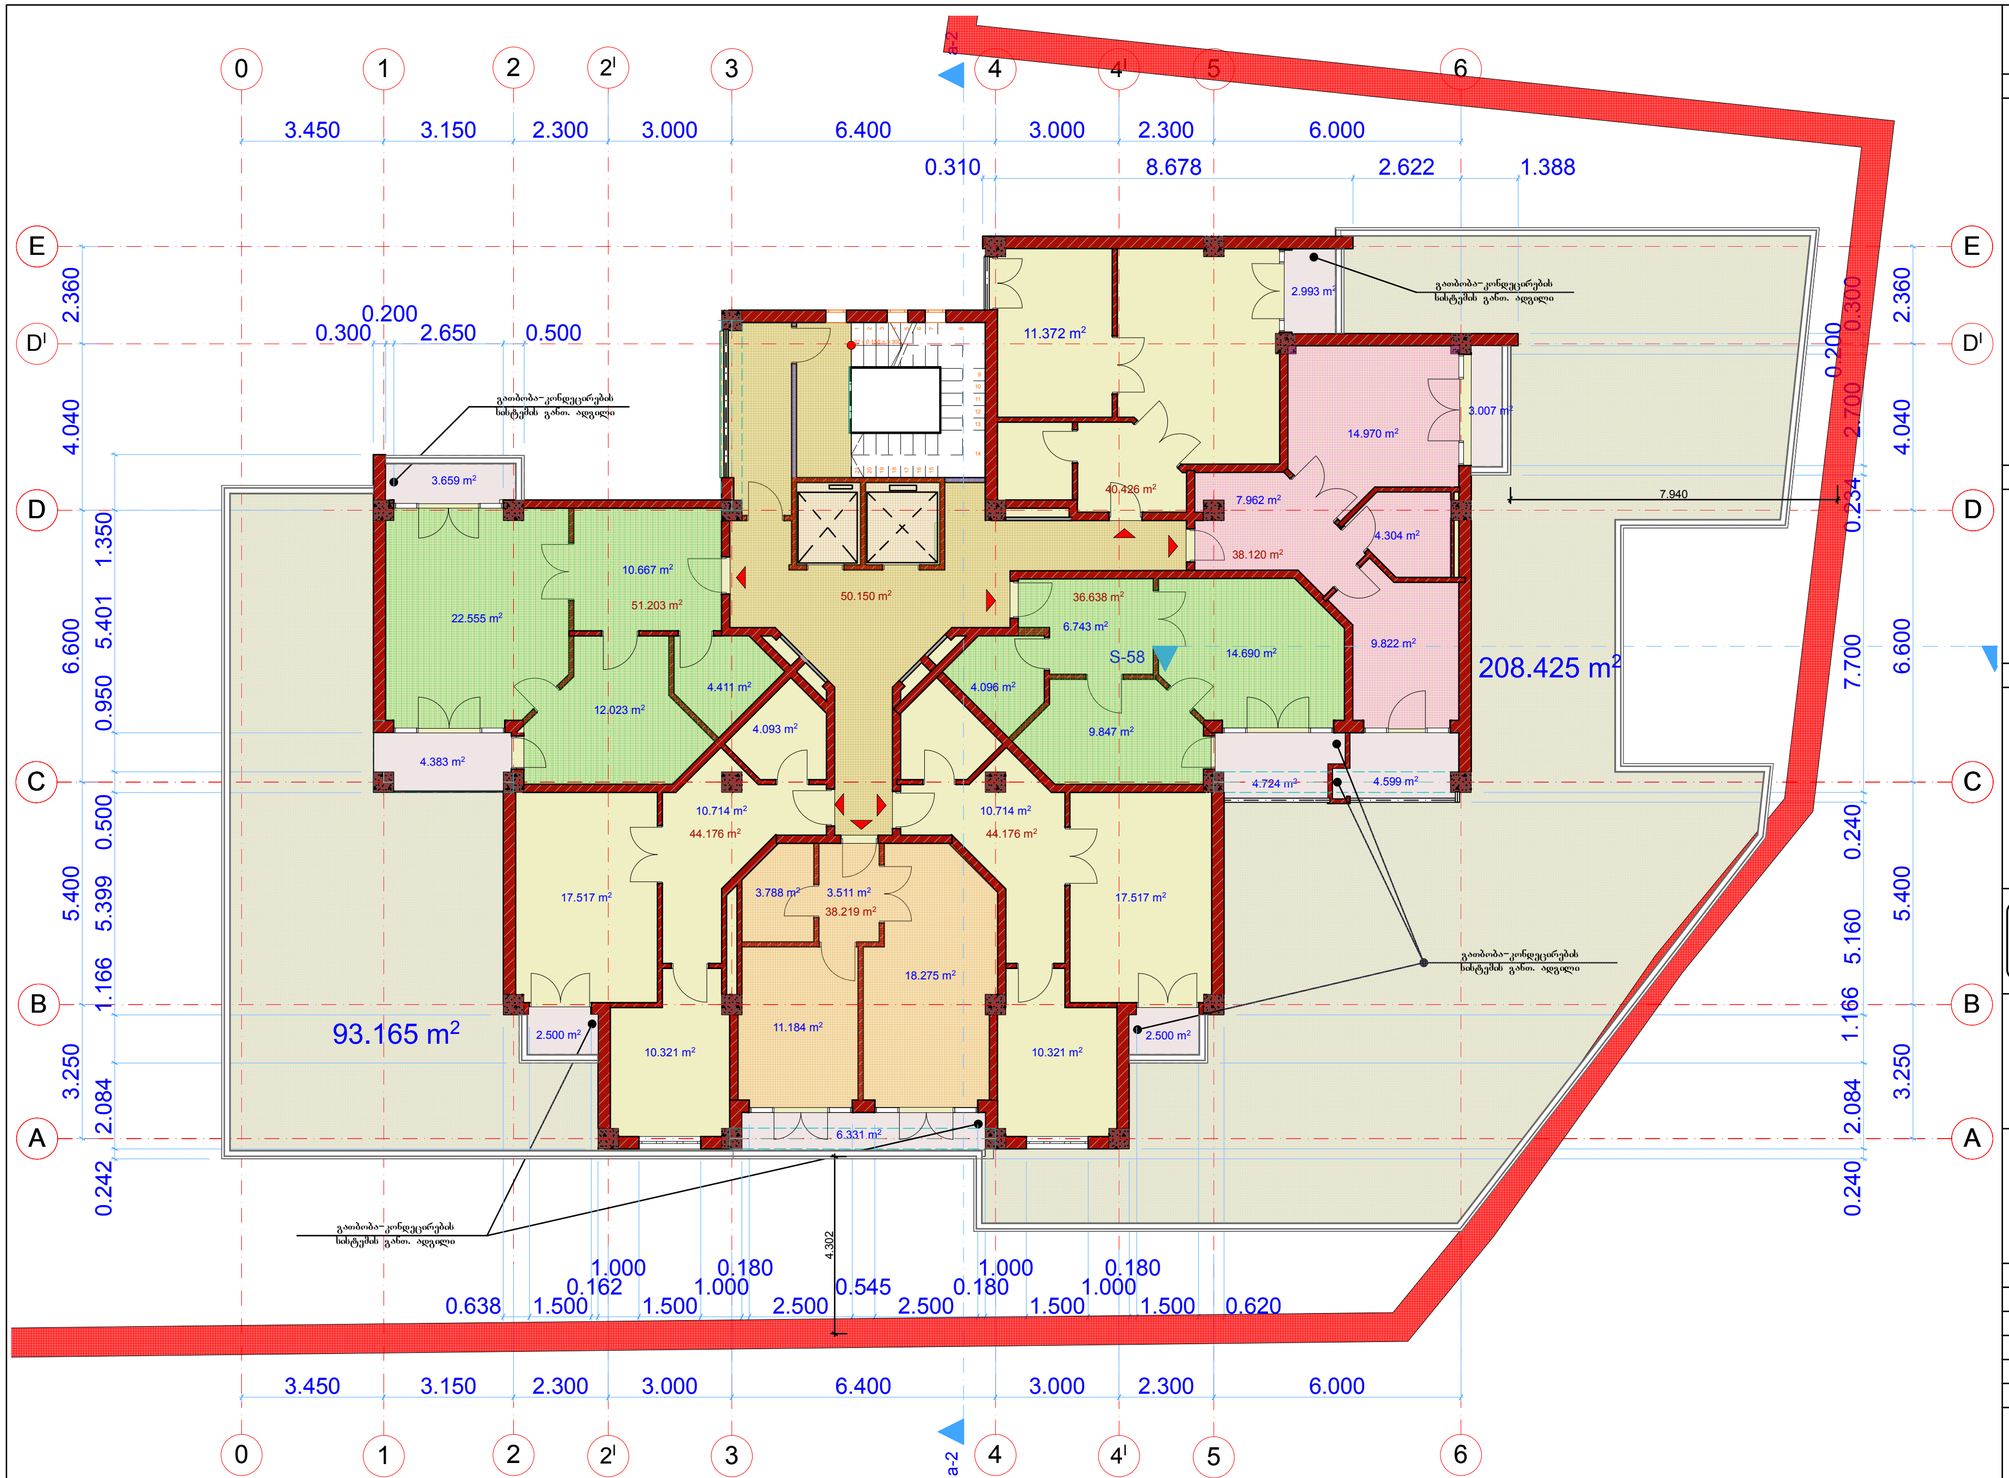

(A-ბლოკი) II-სართული 4.50 ნიშნულზე

ფორმატი A-3	ლაკეთა # N 01/14	ფაილის სახელი

ექსპლიკაცია:

პარობითი აღნიშვნები

შენიშვნები:

ზომები მოცემულია მმ-ში

შპს მეგა არტს

შემსრულებელი

შეზღუდული პასუხისმგებლობის საზოგადოება

პროექტის სახელწოდება

საცხოვრებელი სახლები შეინცაძის გასაკაძის და სანერგეს ჭუჭებს შორის

დამკვეთი: შ.პ.ს."ტექტრა"

დირექტორი ალექსანდრე კვიტატიანი

მის. ნაძალადევის რაიონი ცინცაძის ქ. N 1

თანამდებობა	გვარი	ხელმოწერა
გენ.დირექტორი	მ. გაგნიძე	
მთ. არქიტ.	მ. გაგნიძე	
შეასრულა		
შეამოწმა		

მასშტაბი 1: 100

თარიღი 2014

II სართულის გეგმა 4.50 ნიშნულზე

სტადია	ფურცელი	ფურცლები
მპ		

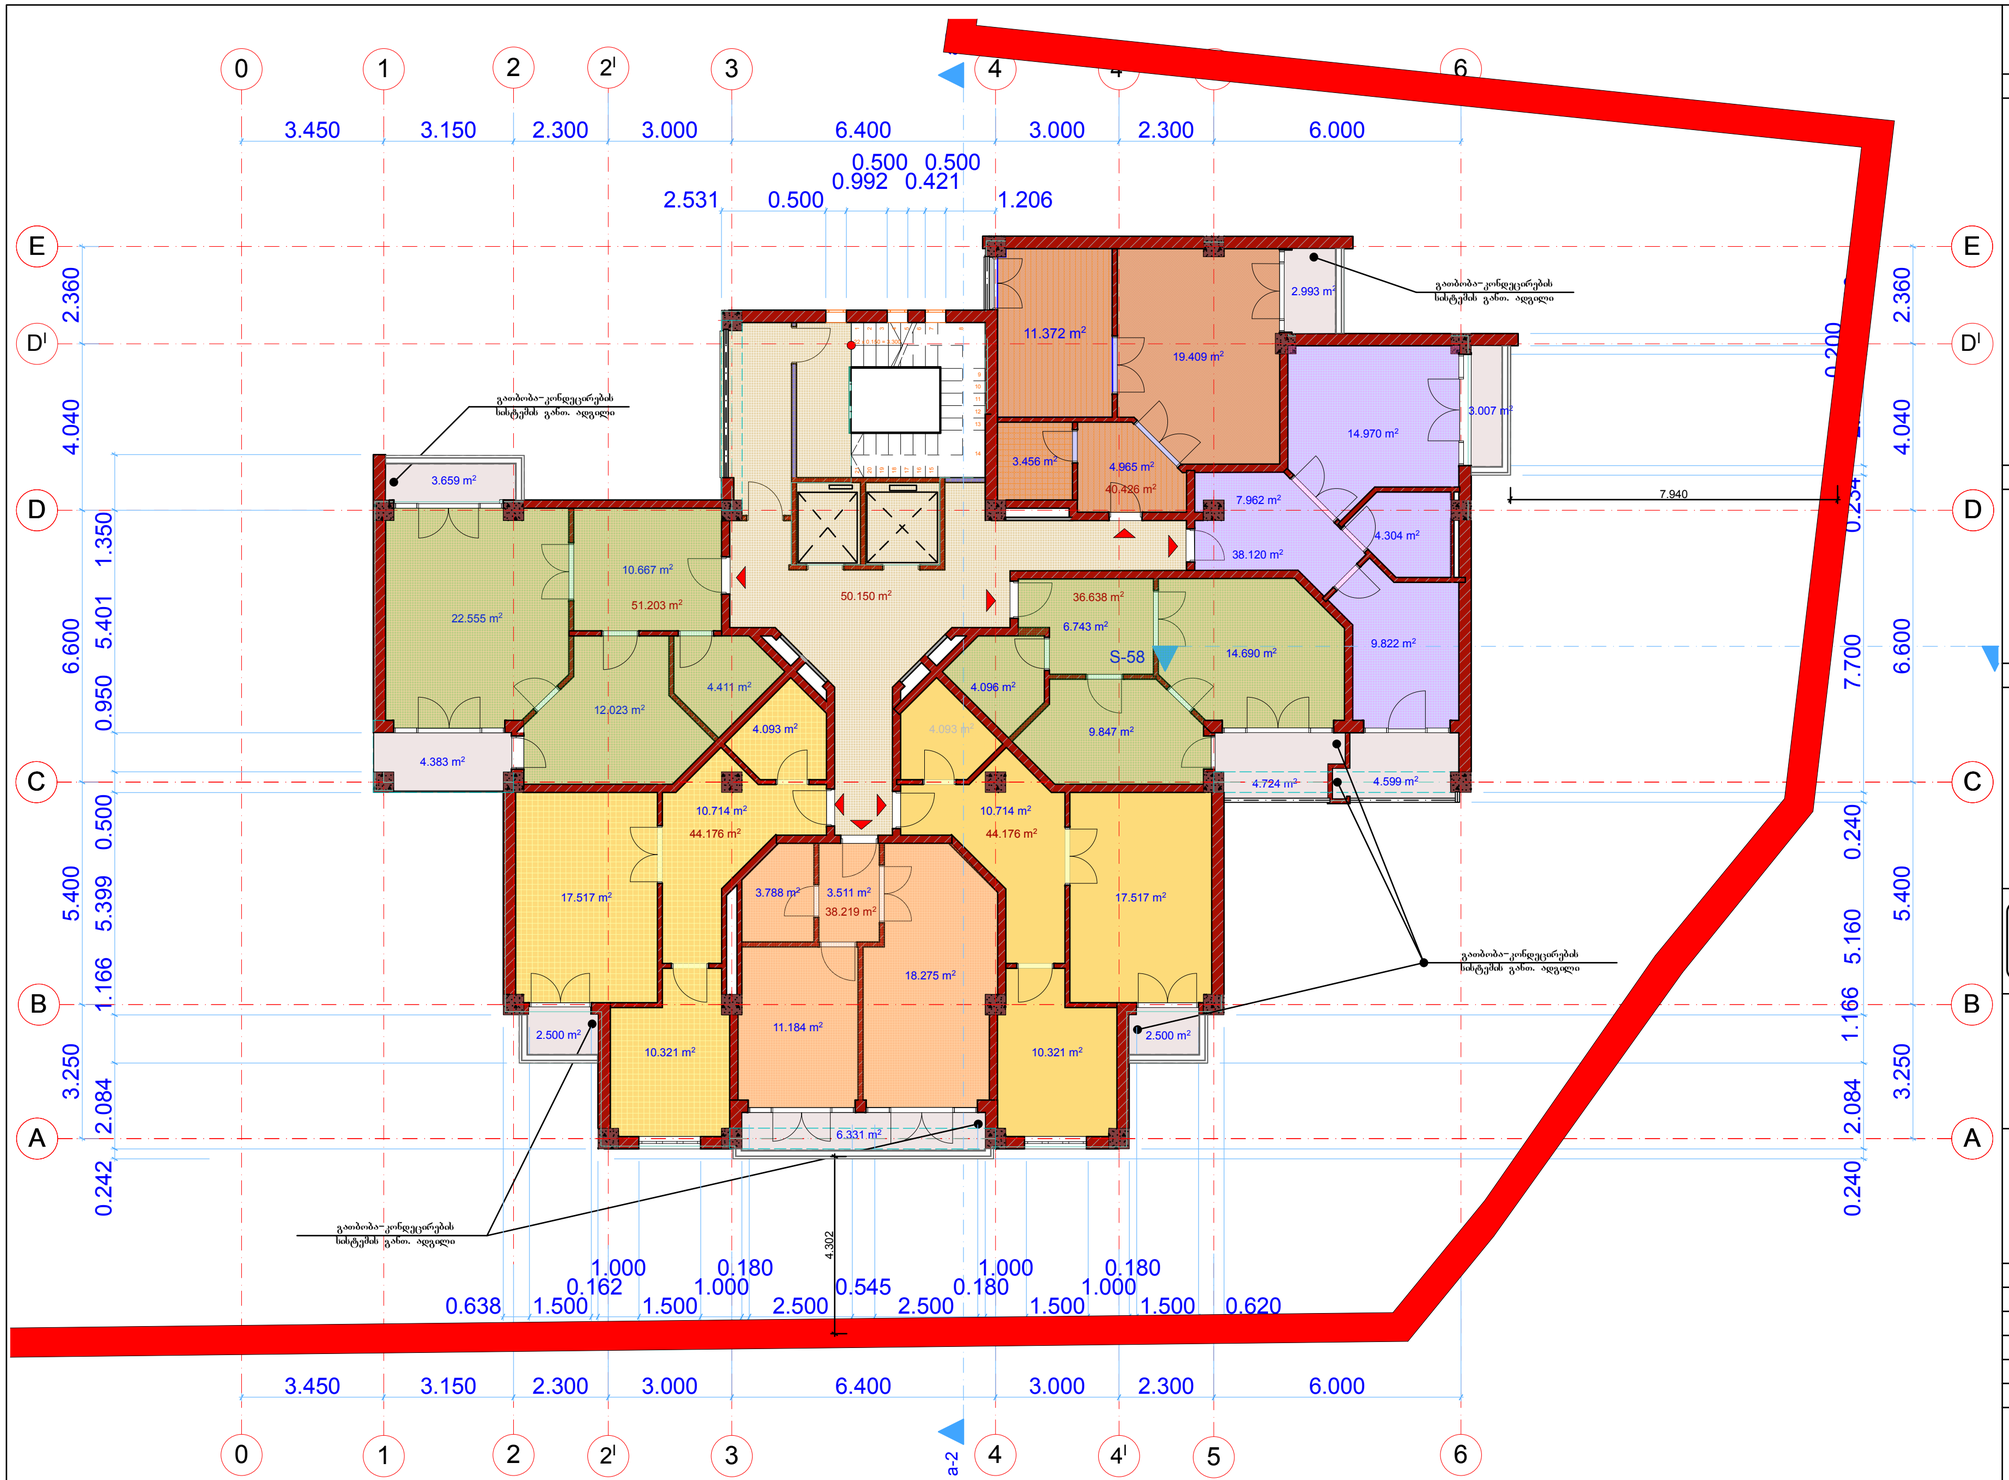

(A-ბლოკი) III-სართული 7.80 ნიშნულზე

ფორმატი A-3	დაკვეთა # N 01/14	ფაილის სახელი

ექსპლიკაცია:

პარობითი აღნიშვნები

შენიშვნები:

ზომები მოცემულია მმ-ში

შპს მეგა არტს

MEGA ARTS 404876728

LTD MEGAARTS

შემსრულებელი

შეზღუდული პასუხისმგებლობის საზოგადოება

პროექტის სახელწოდება

საცხოვრებელი სახლები შეღებავის გასაკაძის და სანერგეს ჭიჭებს შორის

დამკვეთი: შ.პ.ს."ტექტრა"

დირექტორი ალექსანდრე კვიტატიანი

მის. ნაძალადევის რაიონი ცინცაძის ქ. N 1

თანამდებობა	გვარი	ხელმოწერა
გენ.დირექტორი	მ. გაგნიძე	
მთ. არქიტ.	მ. გაგნიძე	
შეასრულა		
შეამოწმა		

მასშტაბი 1: 100

თარიღი 2014

III სართულის გეგმა 7.80 ნიშნულზე

სტადია	ფურცელი	ფურცლები
მპ		

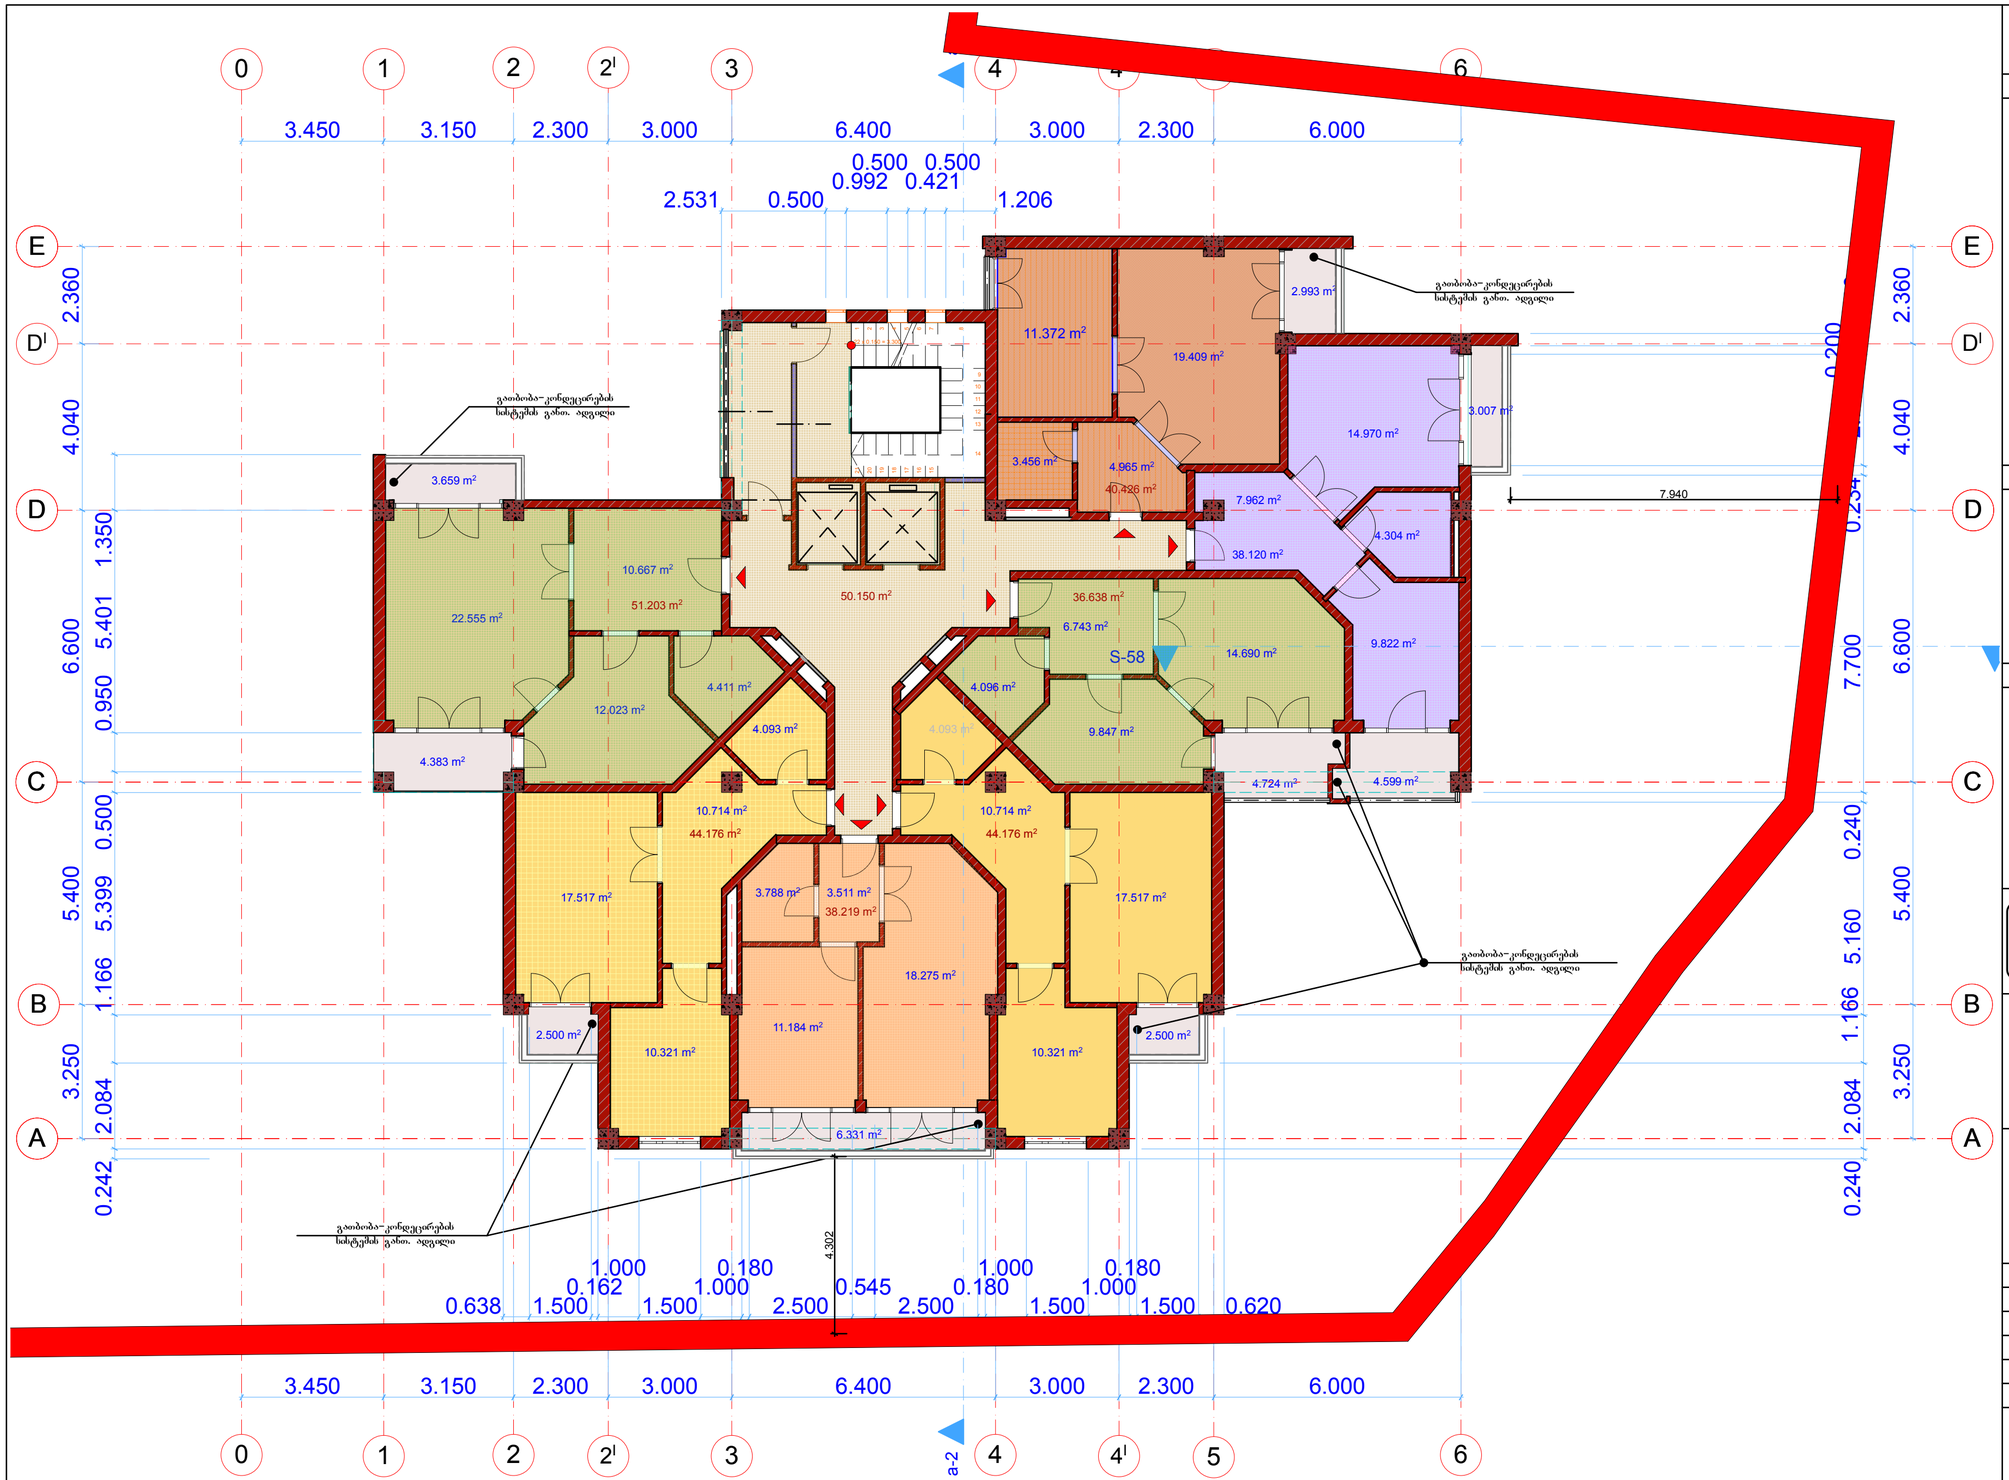

(A-ბლოკი) IV-სართული 11.10 ნიშნულზე

ფორმატი A-3

დაკვეთა # N 01/14

ფაილის სახელი

ექსპლიკაცია:

პირობითი აღნიშვნები

შენიშვნები:

ზომები მოცემულია მმ-ში

შპს მეგა არტს

MEGA ARTS 404876728

LTD MEGAARTS

შემსრულებელი

შეზღუდული პასუხისმგებლობის საზოგადოება

პროექტის სახელწოდება

საცხოვრებელი სახლები შეღებაძის გასაკაძის და სანერგეს ქუჩებს შორის

დამკვეთი: შ.პ.ს."ტექტრა"

დირექტორი ალექსანდრე კვიტატიანი

მის. ნაძალადევის რაიონი ცინცაძის ქ. N 1

თანამდებობა	გვარი	ხელმოწერა
გენ.დირექტორი	მ. გაგნიძე	
მთ. არქიტ.	მ. გაგნიძე	
შეასრულა		
შეამოწმა		

მასშტაბი 1: 100

თარიღი 2014

IV სართულის გეგმა 11.10 ნიშნულზე

სტადია: მ.პ

ფურცელი

ფურცლები

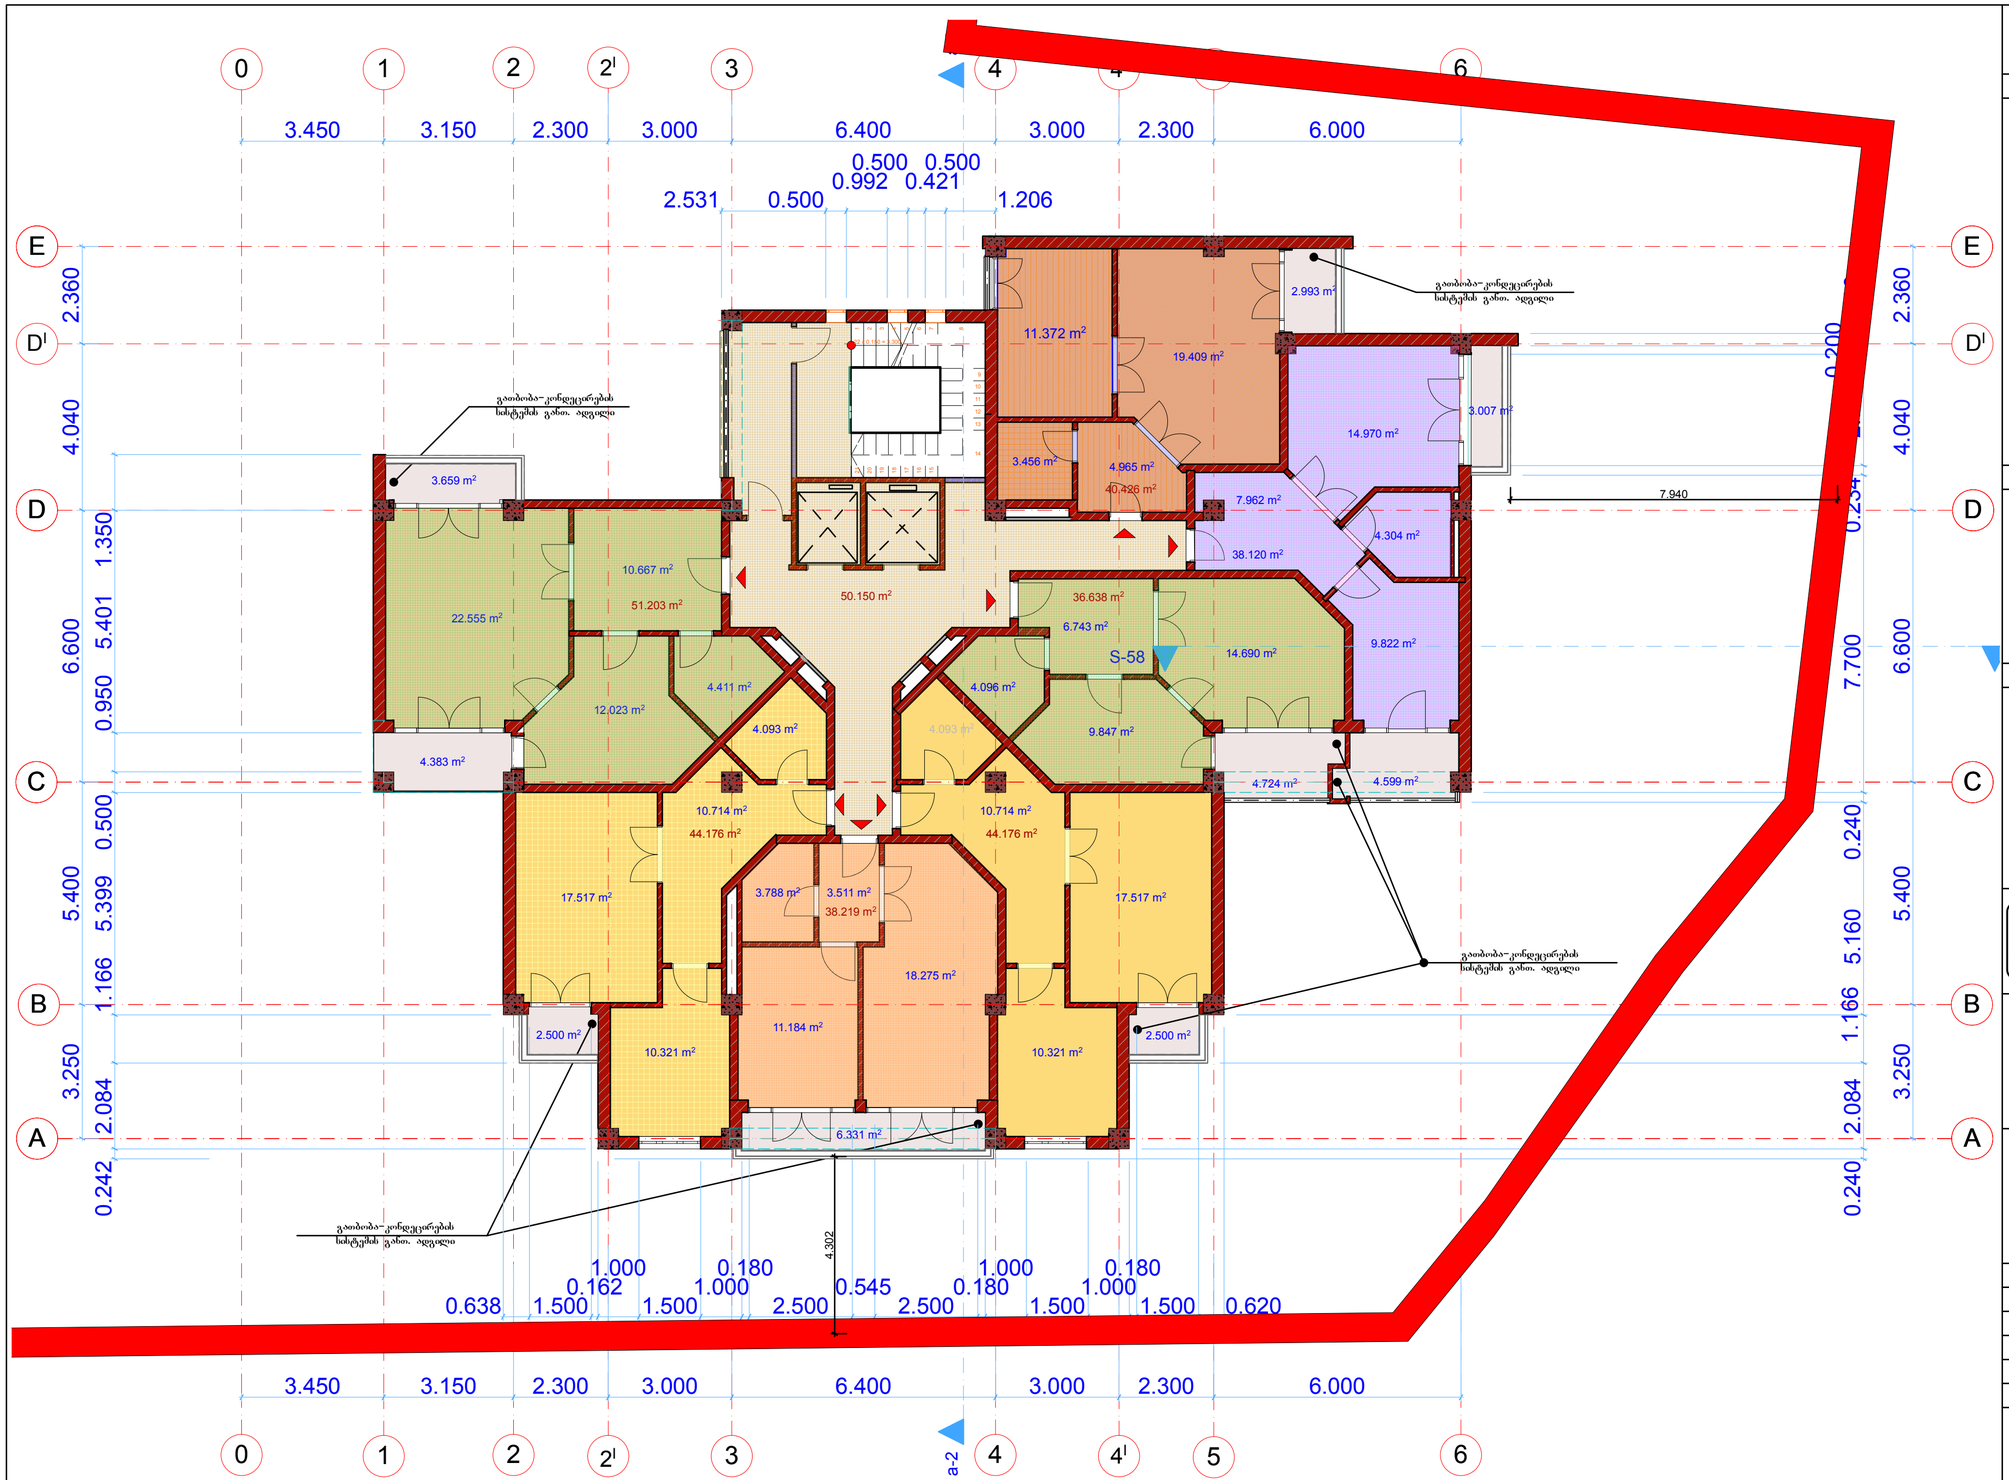

(A-ბლოკი) V-სართული 14.40 ნიშნულზე

ფორმატი A-3	დაკვეთა # N 01/14	ფაილის სახელი

ექსპლიკაცია:

პირობითი აღნიშვნები

შენიშვნები:

ზომები მოცემულია მმ-ში

შპს მეგა არტს

MEGA ARTS 404876728

LTD MEGAARTS

შემსრულებელი

შეზღუდული პასუხისმგებლობის საზოგადოება

პროექტის სახელწოდება

საცხოვრებელი სახლები შეინცაძის გასაკაძის და სანერგეს ქუჩებს შორის

დამკვეთი: შ.პ.ს."ტეტრა"

დირექტორი ალექსანდრე კვიტატიანი

მის. ნაძალადევის რაიონი ცინცაძის ქ. N 1

თანამდებობა	გვარი	ხელმოწერა
გენ.დირექტორი	მ. გაგნიძე	
მთ. არქიტ.	მ. გაგნიძე	
შეასრულა		
შეამოწმა		

მასშტაბი 1: 100

თარიღი 2014

V სართულის გეგმა 14.40 ნიშნულზე

სტადია: მპ

ფურცელი

ფურცლები

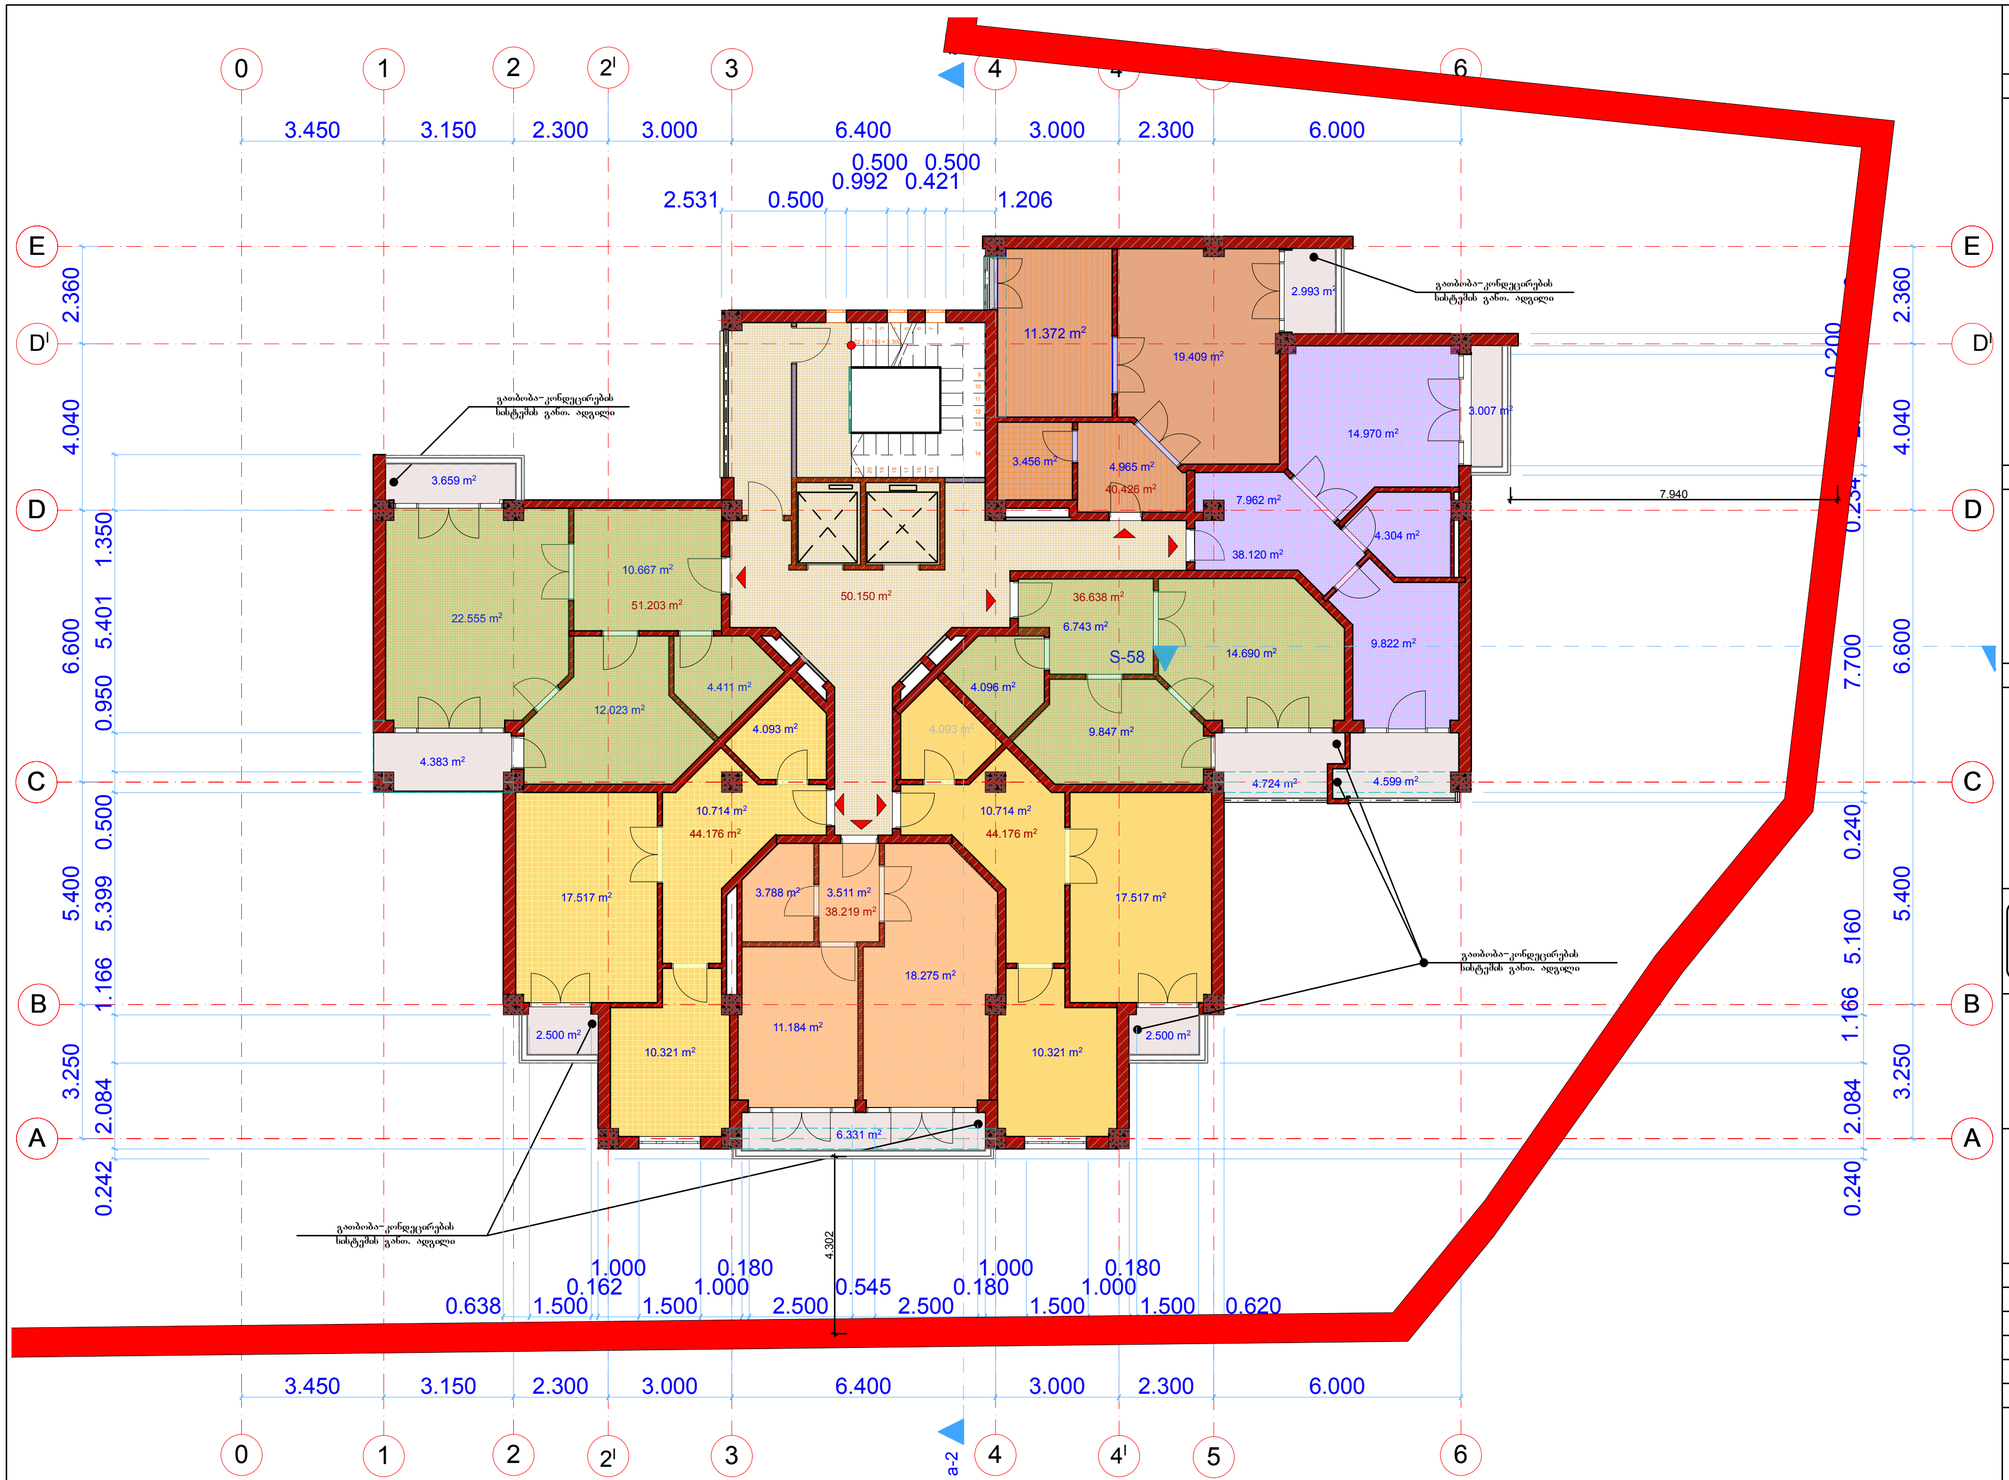

(A-ბლოკი) VI-სართული 17.70 ნიშნულზე

ფორმატი A-3	ლაკეთა # N 01/14	ფაილის სახელი

ექსპლიკაცია:

პირობითი აღნიშვნები

შენიშვნები:

ზომები მოცემულია მმ-ში

შპს მეგა არტს

MEGA ARTS 404876728

LTD MEGAARTS

შემსრულებელი

შეზღუდული პასუხისმგებლობის საზოგადოება

პროექტის სახელწოდება

საცხოვრებელი სახლები შეღებაძის გასაკაძის და სანერგეს ჭიჭებს შორის

დამკვეთი: შ.პ.ს."ტექტრა"

დირექტორი ალექსანდრე კვიტატაიანი

მის. ნაძალადევის რაიონი ცინცაძის ქ. N 1

თანამდებობა	გვარი	ხელმოწერა
გენ.დირექტორი	მ. გაგნაძე	
მთ. არქიტ.	მ. გაგნაძე	
შეასრულა		
შეამოწმა		

მასშტაბი 1: 100

თარიღი 2014

VI სართულის გეგმა 17.70 ნიშნულზე

სტადია	ფურცელი	ფურცლები
მპ		

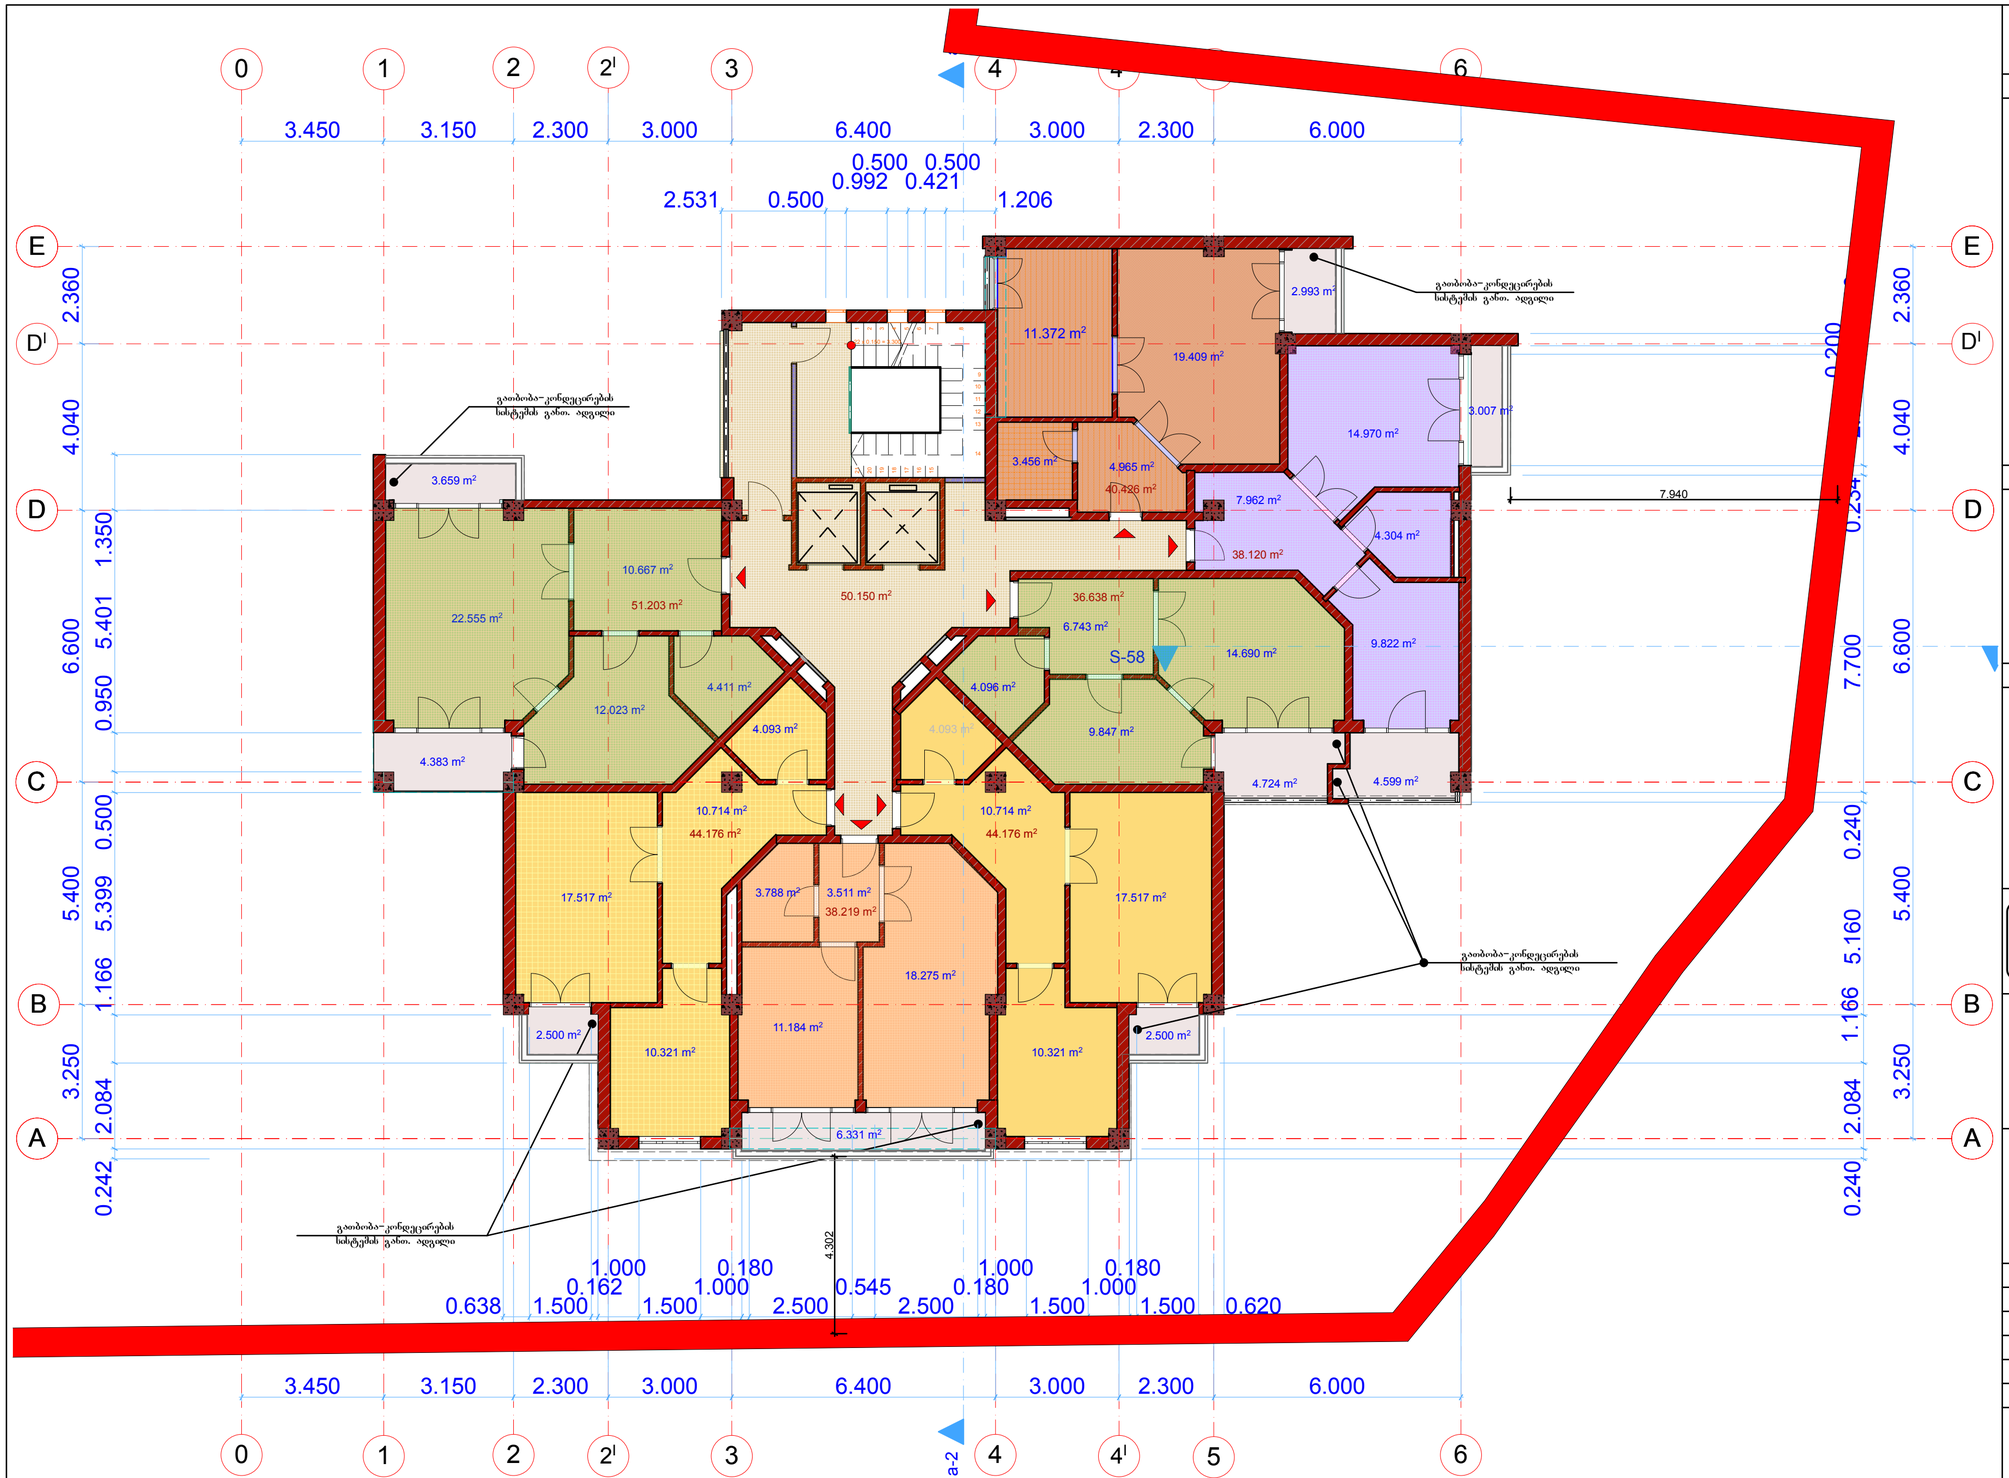

(A-ბლოკი) VII-სართული 21.00 ნიშნულზე

ფორმატი A-3	ლაკეთა # N 01/14	ფაილის სახელი

ექსპლიკაცია:

პირობითი აღნიშვნები

შენიშვნები:

ზომები მოცემულია მმ-ში

შპს მეგა არტს

MEGA ARTS 404876728

LTD MEGAARTS

შემსრულებელი

შეზღუდული პასუხისმგებლობის საზოგადოება

პროექტის სახელწოდება

საცხოვრებელი სახლები შეღწაძის გასაკაძის და სანერგეს ქუჩებს შორის

დამკვეთი: შ.პ.ს."ტექტრა"

დირექტორი ალექსანდრე კვიტატიანი

მის. ნაძალადევის რაიონი ცინცაძის ქ. N 1

თანამდებობა	გვარი	ხელმოწერა
გენ.დირექტორი	მ. გაგნიძე	
მთ. არქიტ.	მ. გაგნიძე	
შეასრულა		
შეამოწმა		

მასშტაბი 1: 100

თარიღი 2014

VII სართულის გეგმა 21.00 ნიშნულზე

სტადია	ფურცელი	ფურცლები
მპ		

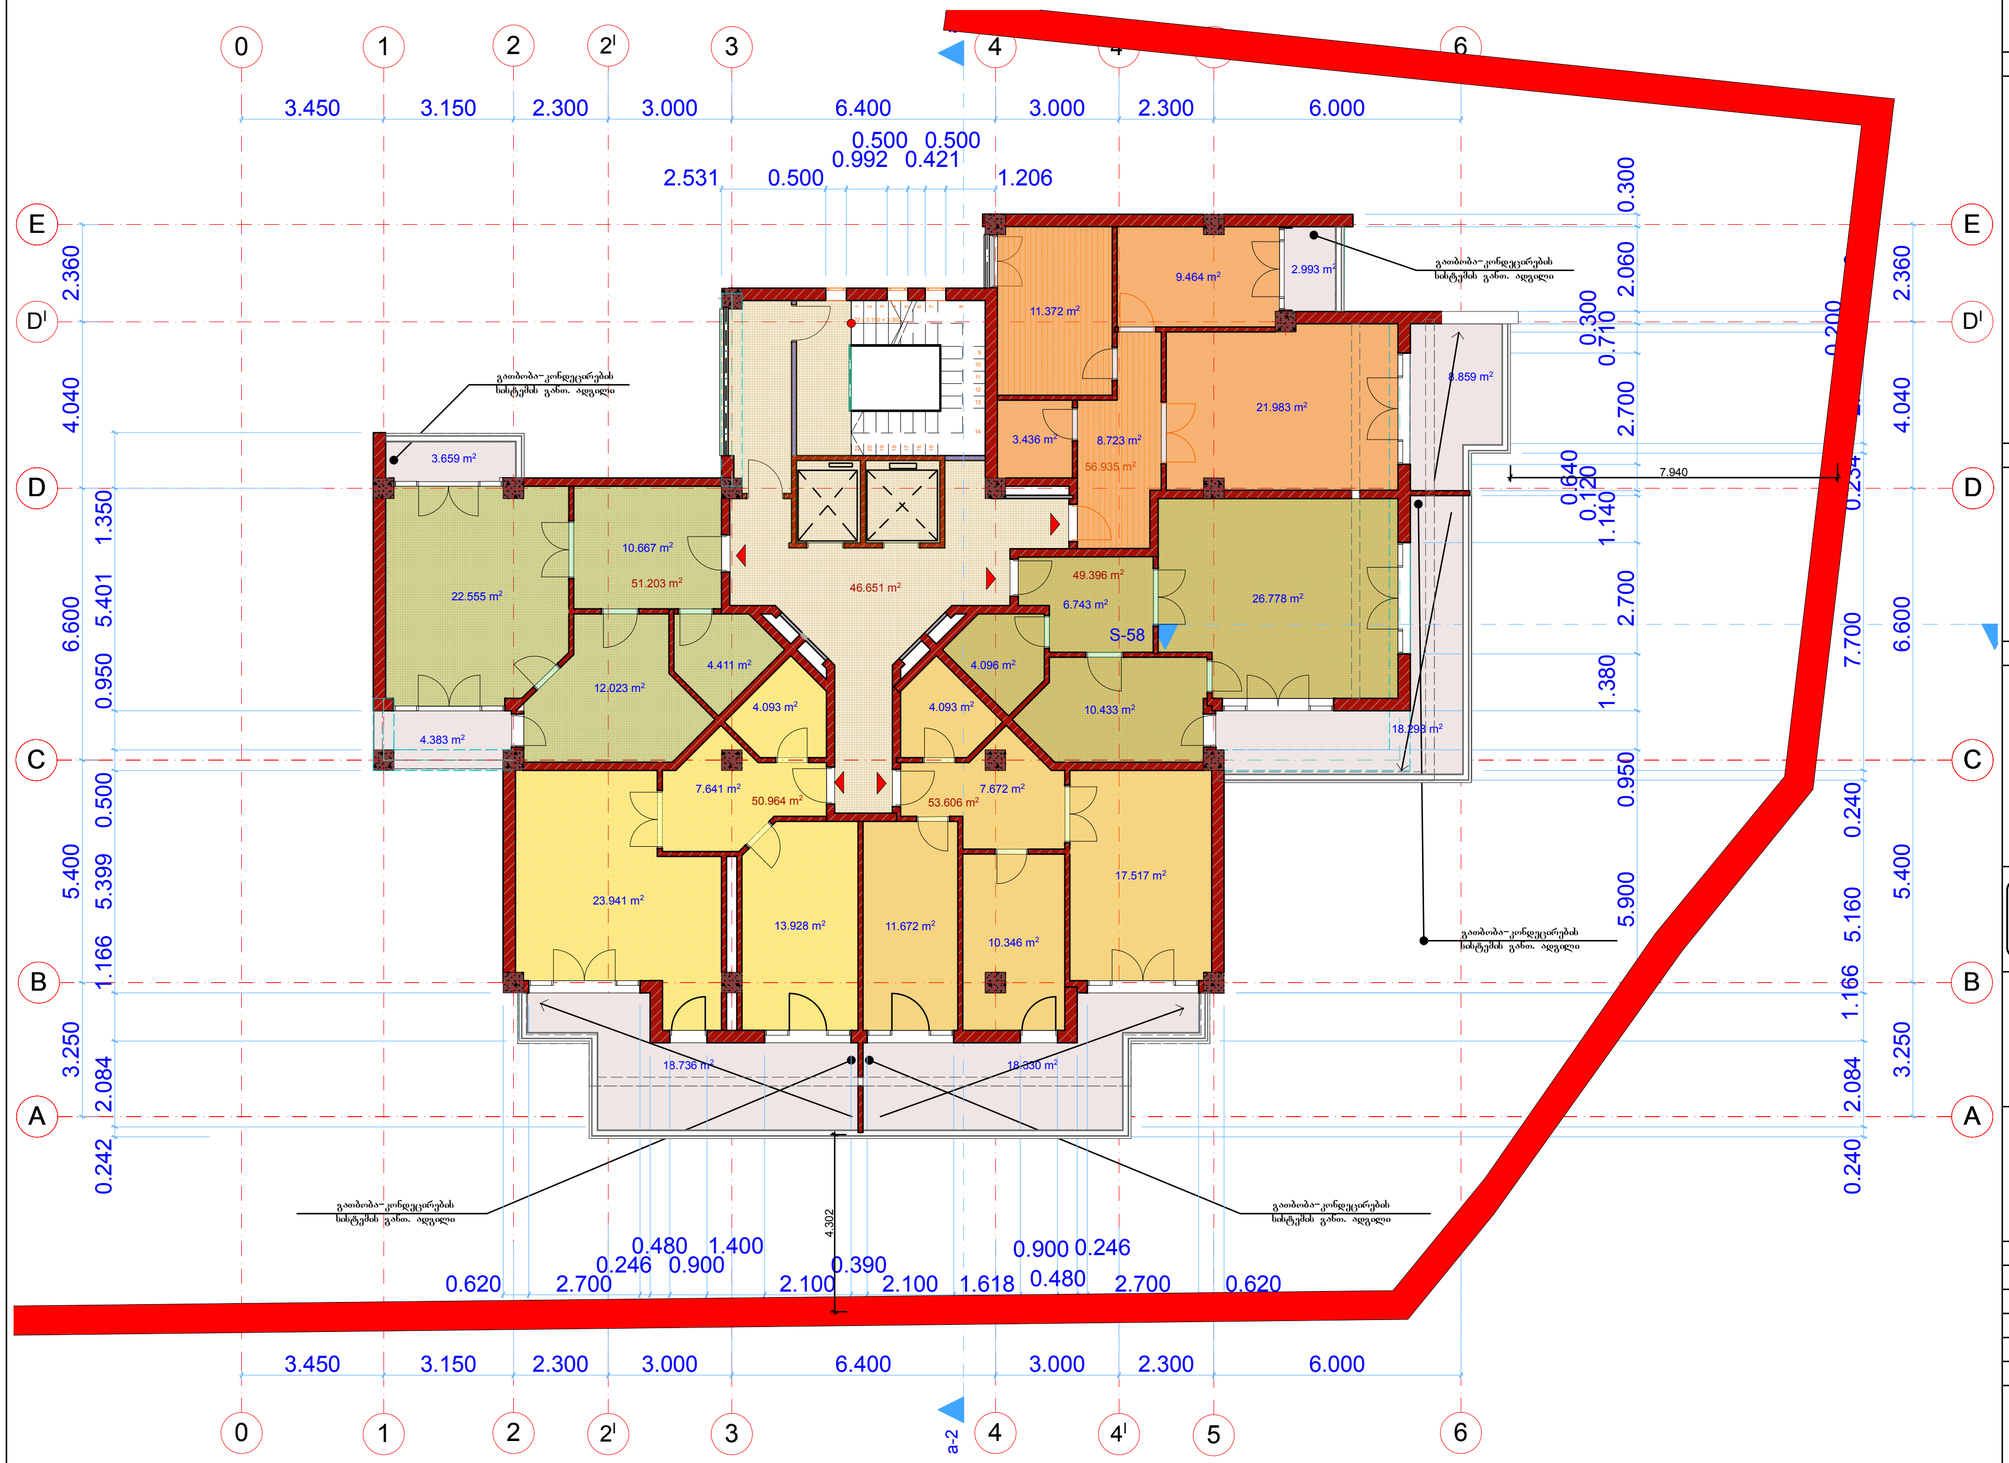

(A-ბლოკი) VIII-სართული 24.3 ნიშნულზე

ფორმატი A-3	ლაკეთა # N 01/14	ფაილის სახელი

ექსპლიკაცია:

პირობითი აღნიშვნები

შენიშვნები:

ზომები მოცემულია მმ-ში

შპს მეგა არტის

MEGA ARTS 404476728

L.T.D MEGAARTS

შემსრულებელი

შეზღუდული პასუხისმგებლობის საზოგადოება

პროექტის სახელწოდება

საცხოვრებელი სახლები შ.ცინცაძის გ.სააკაძის და სანერგეს ქუჩებს შორის

დამკვეთი: შ.პ.ს."ტექტრა"

დირექტორი ალექსანდრე კეტატაური

მის. ნაძალადევის რაიონი ცინცაძის ქ. N 1

თანამდებობა	გვარი	ხელმოწერა
გენ.დირექტორი	მ. გაგნაძე	
მთ. არქიტ.	მ. გაგნაძე	
შეასრულა		
შეამოწმა		

მასშტაბი 1: 100

თარიღი 2014

VIII სართულის გეგმა 24.30 ნიშნულზე

სტადია	ფურცელი	ფურცლები
მ.პ		

ფორმატი	ნაკვეთი #	ფაილის სახელი
A-3	N 01/14	

ექსპლიკაცია:

პარობითი აღნიშვნები

შენიშვნები:

ზომები მოცემულია მმ-ში

შპს მეგა არტის შემსრულებელი

MEGA ARTS 404476728

შეზღუდული პასუხისმგებლობის საზოგადოება

LTD MEGAARTS

პროექტის სახელწოდება

საცხოვრებელი სახლები შ.ცინცაძის გასაკაძის და სანერგეს ქუჩებს შორის

დამკვეთი: შ.პ.ს."ტექტრა"

დირექტორი ალექსანდრე კეტატაძარი

მის. ნაძალადევის რაიონი ცინცაძის ქ. N1

თანამდებობა	გვარი	ხელმოწერა
გენ.დირექტორი	მ. გაგნძე	
მთ. არქიტ.	მ. გაგნძე	
შეასრულა		
შეამოწმა		

მასშტაბი: 1:100

თარიღი: 2014

IX სართულის გეგმა 27.60 ნიშნულზე

სტადია	ფურცელი	ფურცლები
მპ		

(A-ბლოკი) IX-სართული 27.60 ნიშნულზე

ფორმატი	დაკვეთა #	ფაილის სახელი
A-3	N 01/14	

ექსპლიკაცია:

პირობითი აღნიშვნები

შენიშვნები:

ზომები მოცემულია მმ-ში

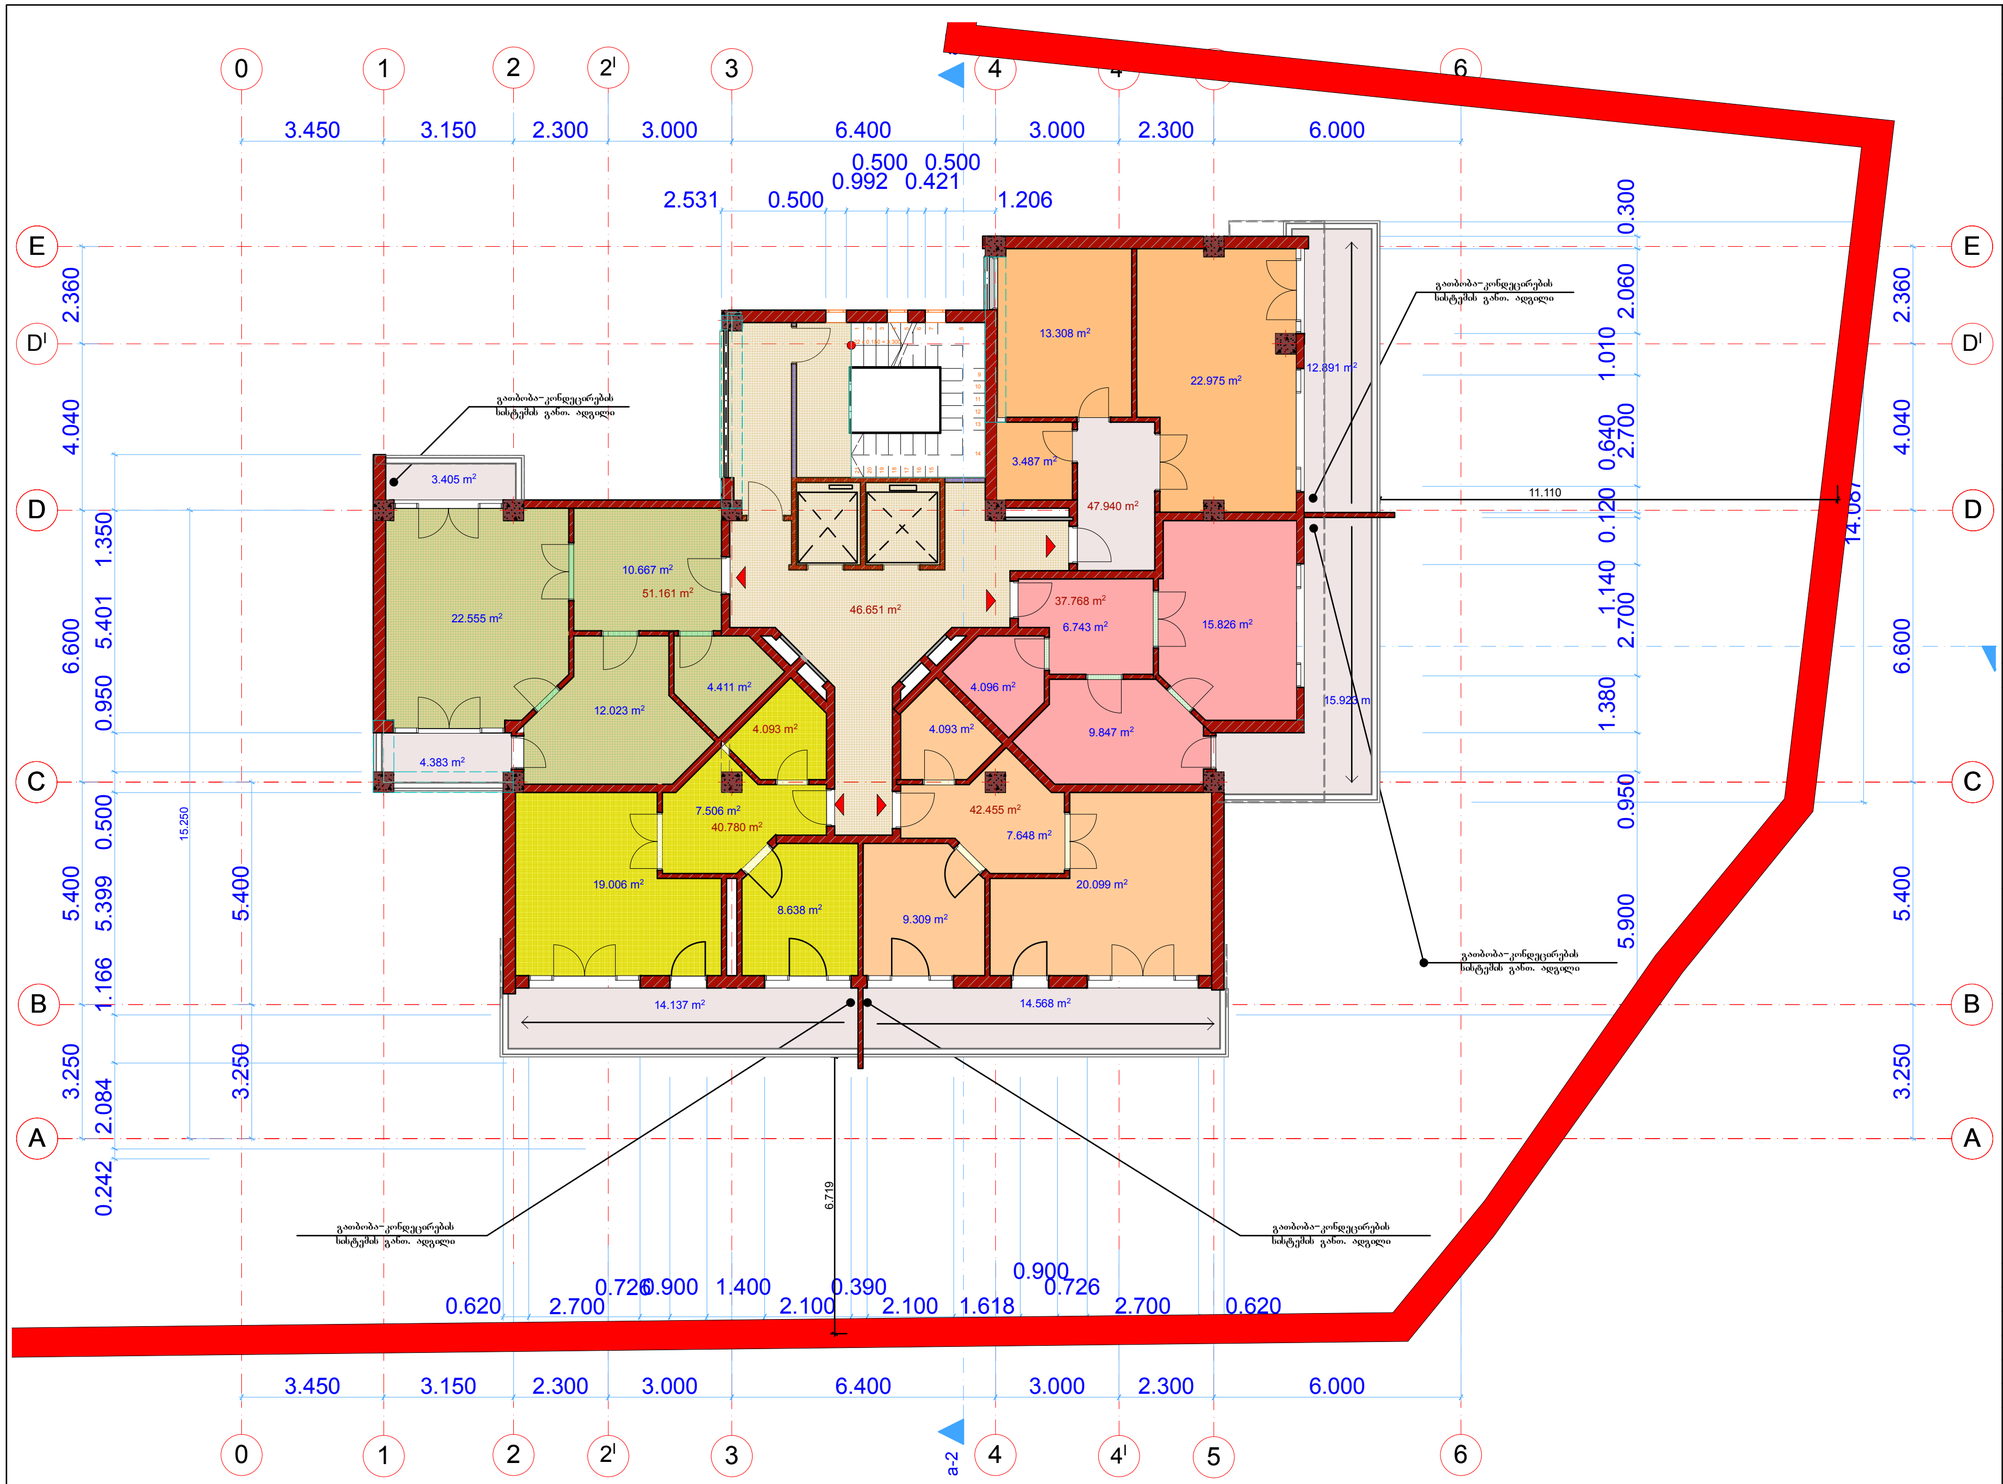

(A-ბლოკი) X-სართული 30.90 ნიშნულზე

შპს მეგა არტის

შემსრულებელი

MEGA ARTS 404876728

შეზღუდული პასუხისმგებლობის საზოგადოება

LTD MEGAARTS

პროექტის სახელწოდება

საცხოვრებელი სახლები შ.ცინცაძის გ.ხაჯაძის და სანერგეს ქუჩებს შორის

დამკვეთი: შ.პ.ს."ტექტრა"

დირექტორი ალექსანდრე კვატატაძე

მის. ნაძალადევის რაიონი ცინცაძის ქ. N1

თანამდებობა	გვარი	ხელმოწერა
გენ.დირექტორი	მ. გაგნიძე	
მთ. არქიტ.	მ. გაგნიძე	
შეასრულა		
შეამოწმა		

მასშტაბი 1: 100

თარიღი 2014

X სართულის გეგმა 30.90 ნიშნულზე

სტადია	ფურცელი	ფურცლები
მპ		

(A-ბლოკი) XI-სართული 34.20 ნიშნულზე

ფორმატი	ნაკვეთი #	ფაილის სახელი
A-3	N 01/14	

ექსპლიკაცია:

პირობითი აღნიშვნები

შენიშვნები:

ზომები მოცემულია მმ-ში

შპს მეგა არტს

შემსრულებელი

შეზღუდული პასუხისმგებლობის საზოგადოება

L.T.D MEGAARTS

პროექტის სახელწოდება

საცხოვრებელი სახლები შ.ცინცაძის გ.ააკაძის და სანერგეს ქუჩებს შორის

დამკვეთი: შ.პ.ს."ტეტრა"

დირექტორი ალექსანდრე კეტატაური

მის. ნაძალადევის რაიონი ცინცაძის ქ. N 1

თანამდებობა	გვარი	ხელმოწერა
გენ.დირექტორი	მ. გაგნძე	
მთ. არქიტ.	მ. გაგნძე	
შეასრულა		
შეამოწმა		

მასშტაბი 1: 100

თარიღი 2014

XI სართულის გეგმა 34.20 ნიშნულზე

სტადია	ფურცელი	ფურცლები
მპ		

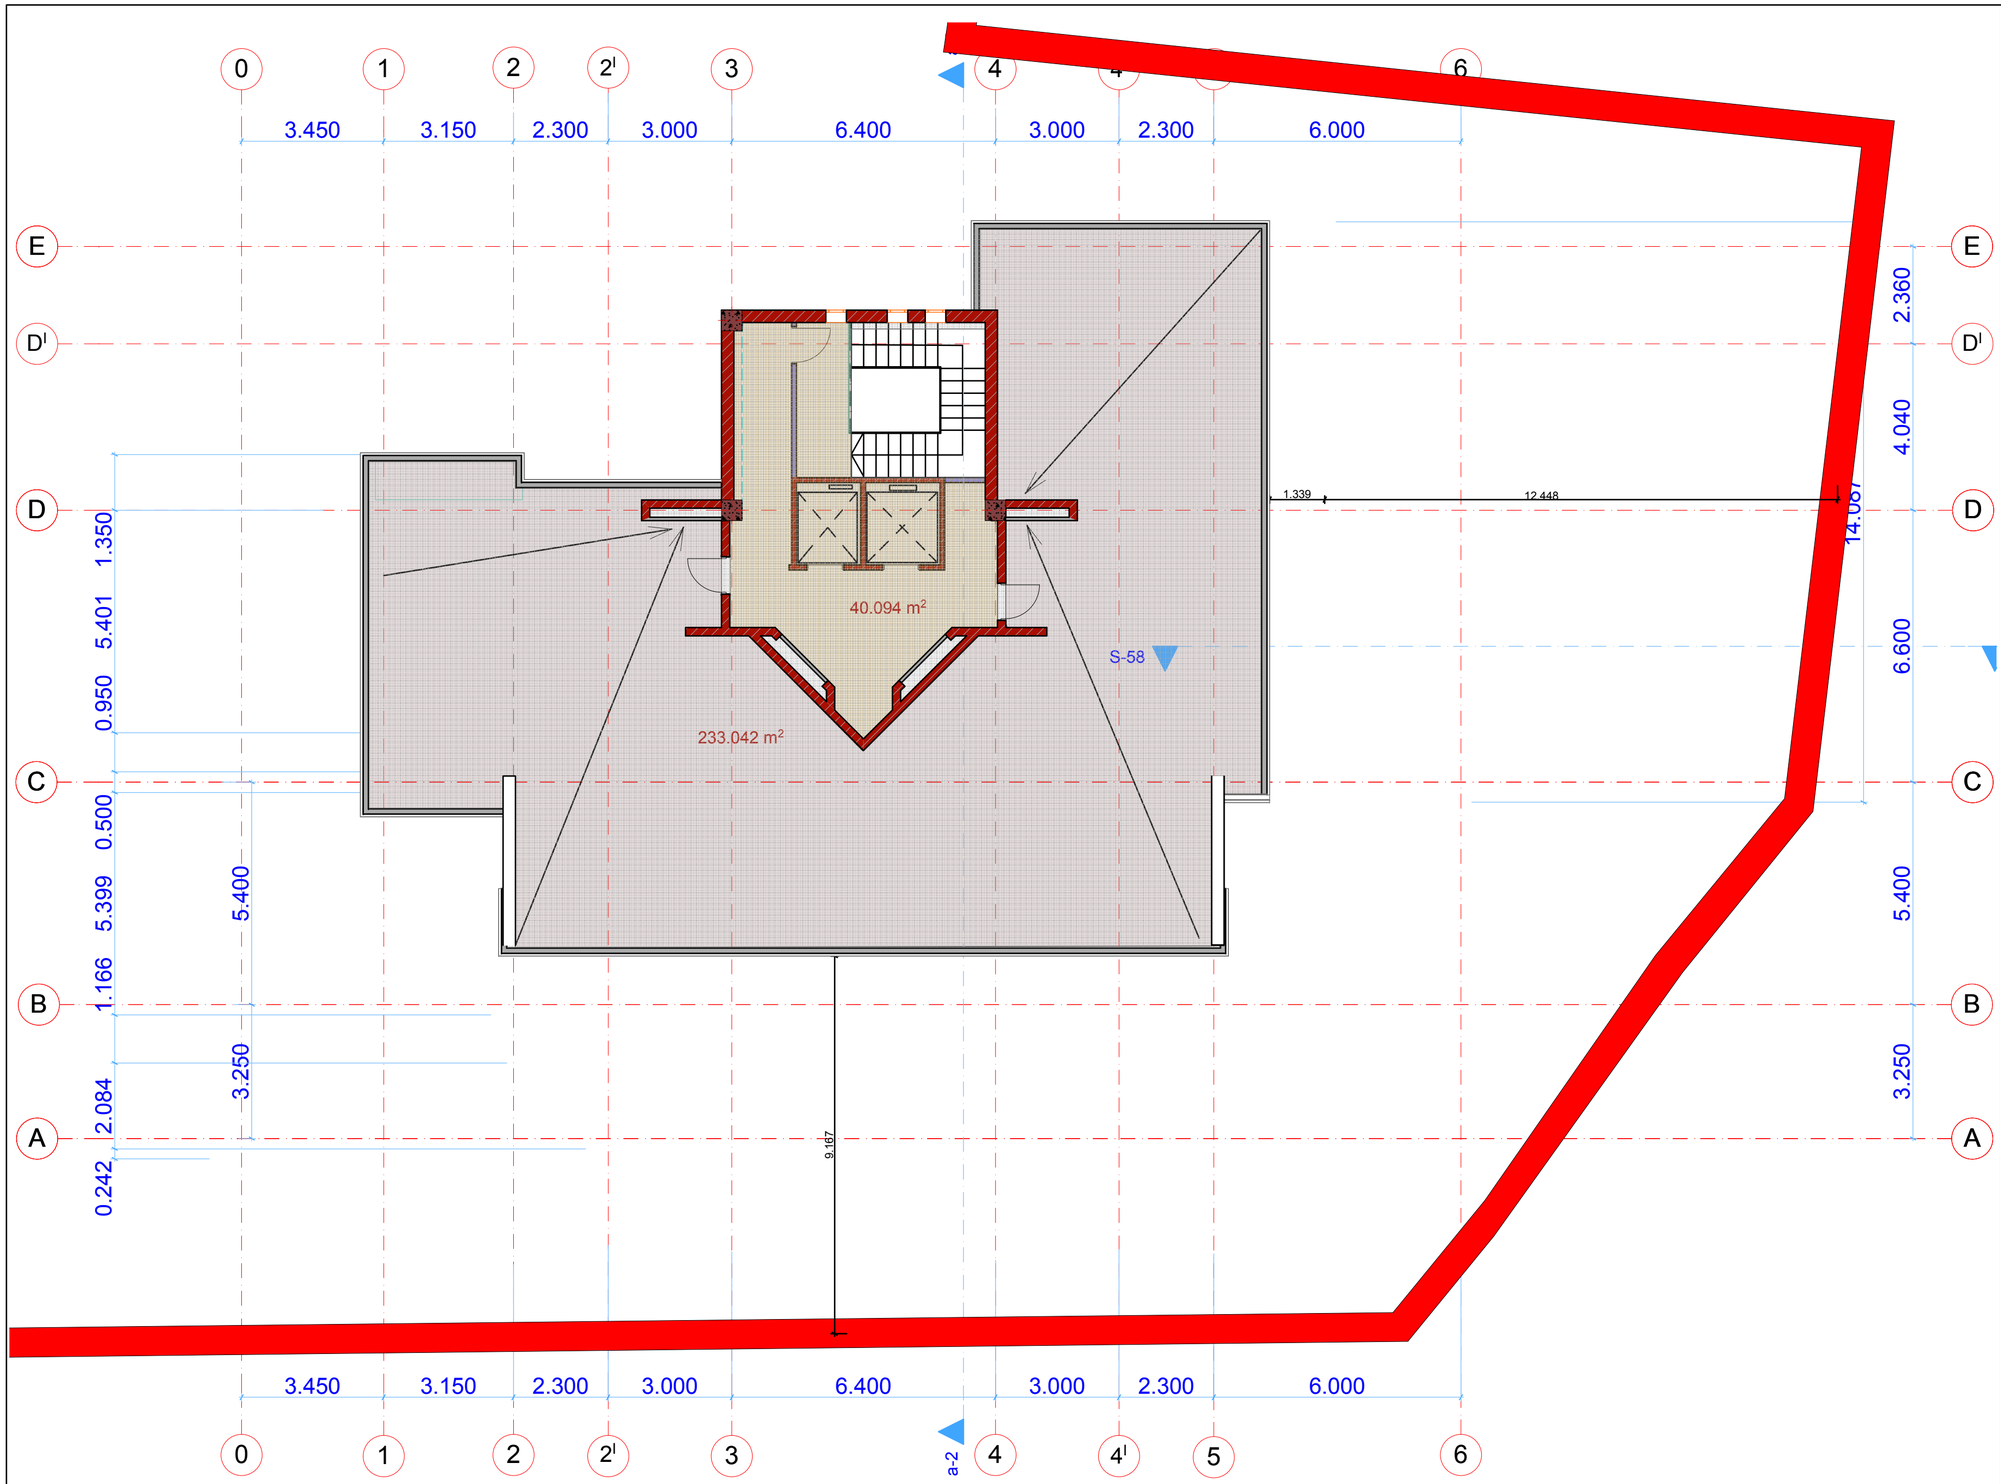

(A-ბლოკი) გეგმა 37.500 ნიშნულზე

ფორმატი A-3	დაკვეთა # N 01/14	ფაილის სახელი

ექსპლიკაცია:

პირობითი აღნიშვნები

შენიშვნები:

ზომები მოცემულია მმ-ში

შპს მეგა არტს

შემსრულებელი

შეზღუდული პასუხისმგებლობის საზოგადოება

L.T.D MEGAARTS

პროექტის სახელწოდება

საცხოვრებელი სახლები შ.ცინცაძის გასაკაძის და სანერგეს ქუჩებს შორის

დამკვეთი: შ.პ.ს."ტიტრა"

დირექტორი ალექსანდრე კვიტატიანი

მის. ნაძალადევის რაიონი ცინცაძის ქ. N 1

თანამდებობა	გვარი	ხელმოწერა
გენ.დირექტორი	მ. გაგნიძე	
მთ. არქიტ.	მ. გაგნიძე	
შეასრულა		
შეამოწმა		

მასშტაბი 1: 100

თარიღი 2014

გეგმა 37.500 ნიშნულზე

სტადია	ფურცელი	ფურცლები
მპ		

ფორმატი	დაკვეთა #	ფაილის სახელი
A-3	N 01/14	

ექსპლიკაცია:

პირობითი აღნიშვნები

შენიშვნები:

ზომები მოცემულია მმ-ში

შპს მეგა არტს

შემსრულებელი

შეზღუდული პასუხისმგებლობის საზოგადოება

LTD MEGAARTS

პროექტის სახელწოდება

საცხოვრებელი სახლები შ.ცინცაძის გასაკაძის და სანერგეს ქუჩებს შორის

დამკვეთი: შ.პ.ს."ტეტრა"

დირექტორი ალექსანდრე კეტატაძანი

მის. ნაძალადევის რაიონი ცინცაძის ქ. N 1

თანამდებობა	გვარი	ხელმოწერა
გენ.დირექტორი	მ. გაგნიძე	
მთ. არქიტ.	მ. გაგნიძე	
შეასრულა		
შეამოწმა		

მასშტაბი 1: 100

თარიღი 2014

გადახურვის გეგმა 40.800 ნიშნულზე

სტადია: პ.პ

ფურცელი

ფურცლები

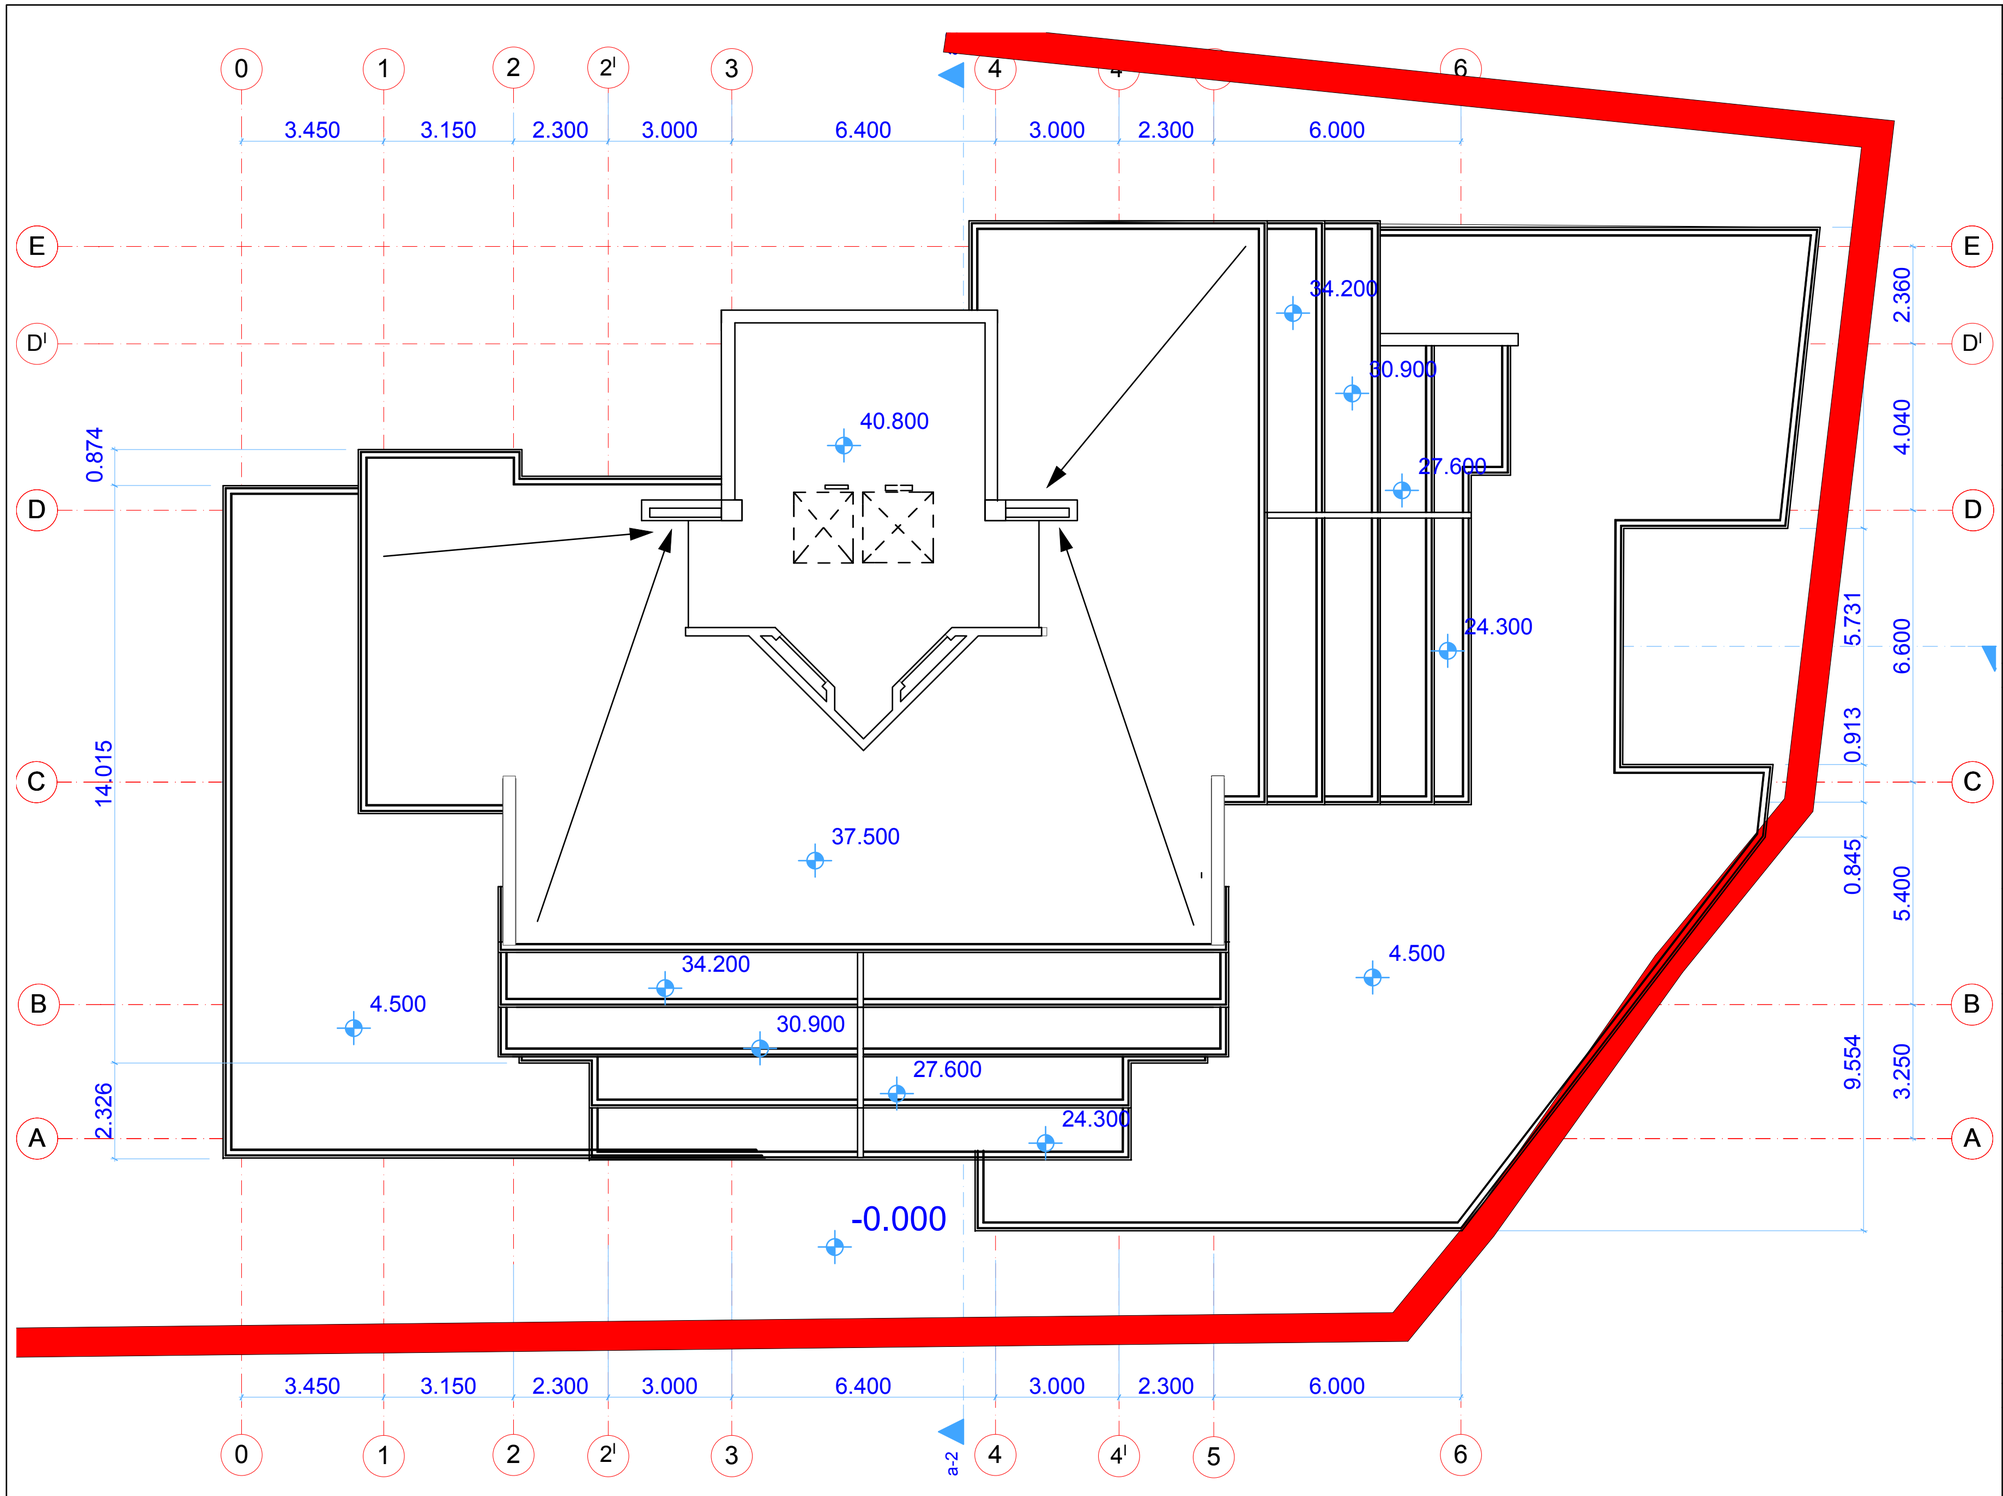

(A-ბლოკი) გადახურვის გეგმა 40.800 ნიშნულზე

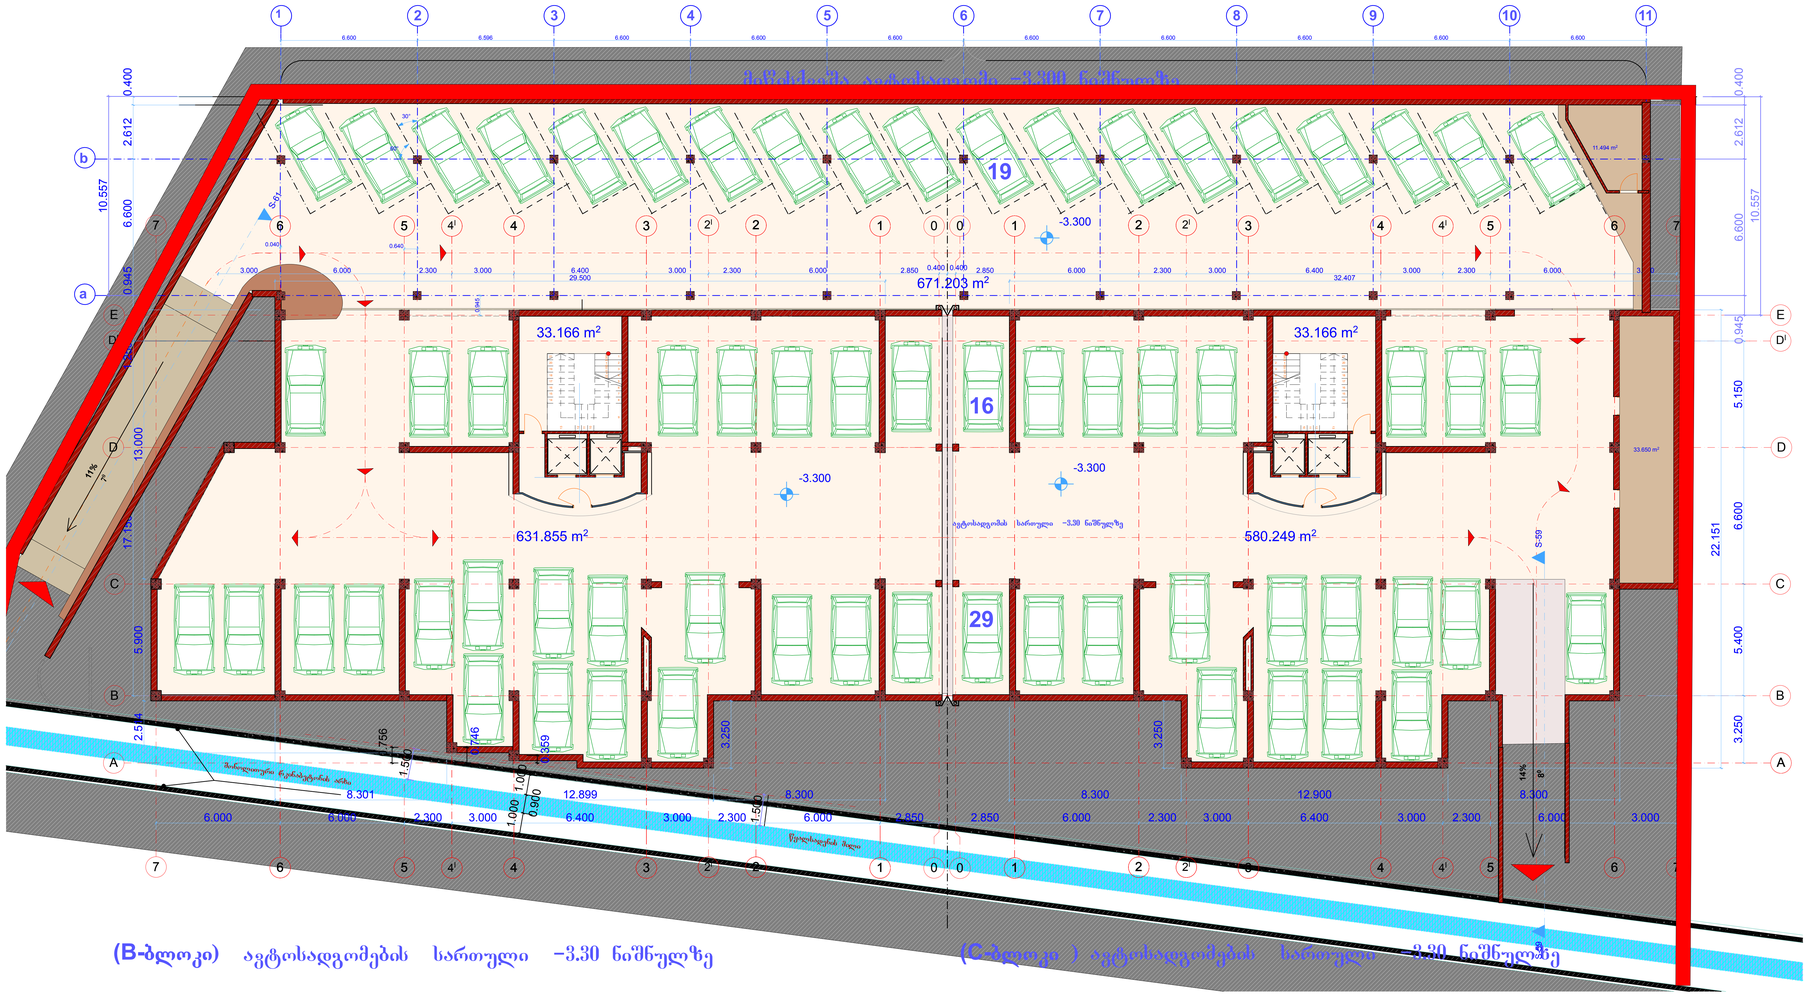

ფორმატი A-3

ნახაზის # N 01/14

ფიზლის სახელი

კონსულტაციას

ბინარობითი ადნიშვნები

შენიშვნები

ზომები მოცემულია მმ-ში

შპს მეგა არტს

შემსრულებელი

შპს "მეგა არტს"

L.T.D MEGA ARTS

პროექტის სახელწოდება

საცხოვრებელი სახლები შაინაძის გამაკაძის და სანერგის ქუჩებს შორის

დამკვეთი შპს."ტრიტრა"

დირექტორი ალექსანდრე კვარტალიანი

მის. ნათალიდეგის რაიონი ცინცაძის ქ. N 1

თანამდებობა	გვარი	ხელმოწერა
გენერალური	მ. გიგინაძე	
მთ. არქიტ.	მ. გიგინაძე	
შემსრულა		
შემოწმა		

მასშტაბი

ბ 100

თარიღი 2014

ავტოსადგომი -3.30 ნიშნულზე

სტადია	ფურცელი	ფურცლები
მ.პ		

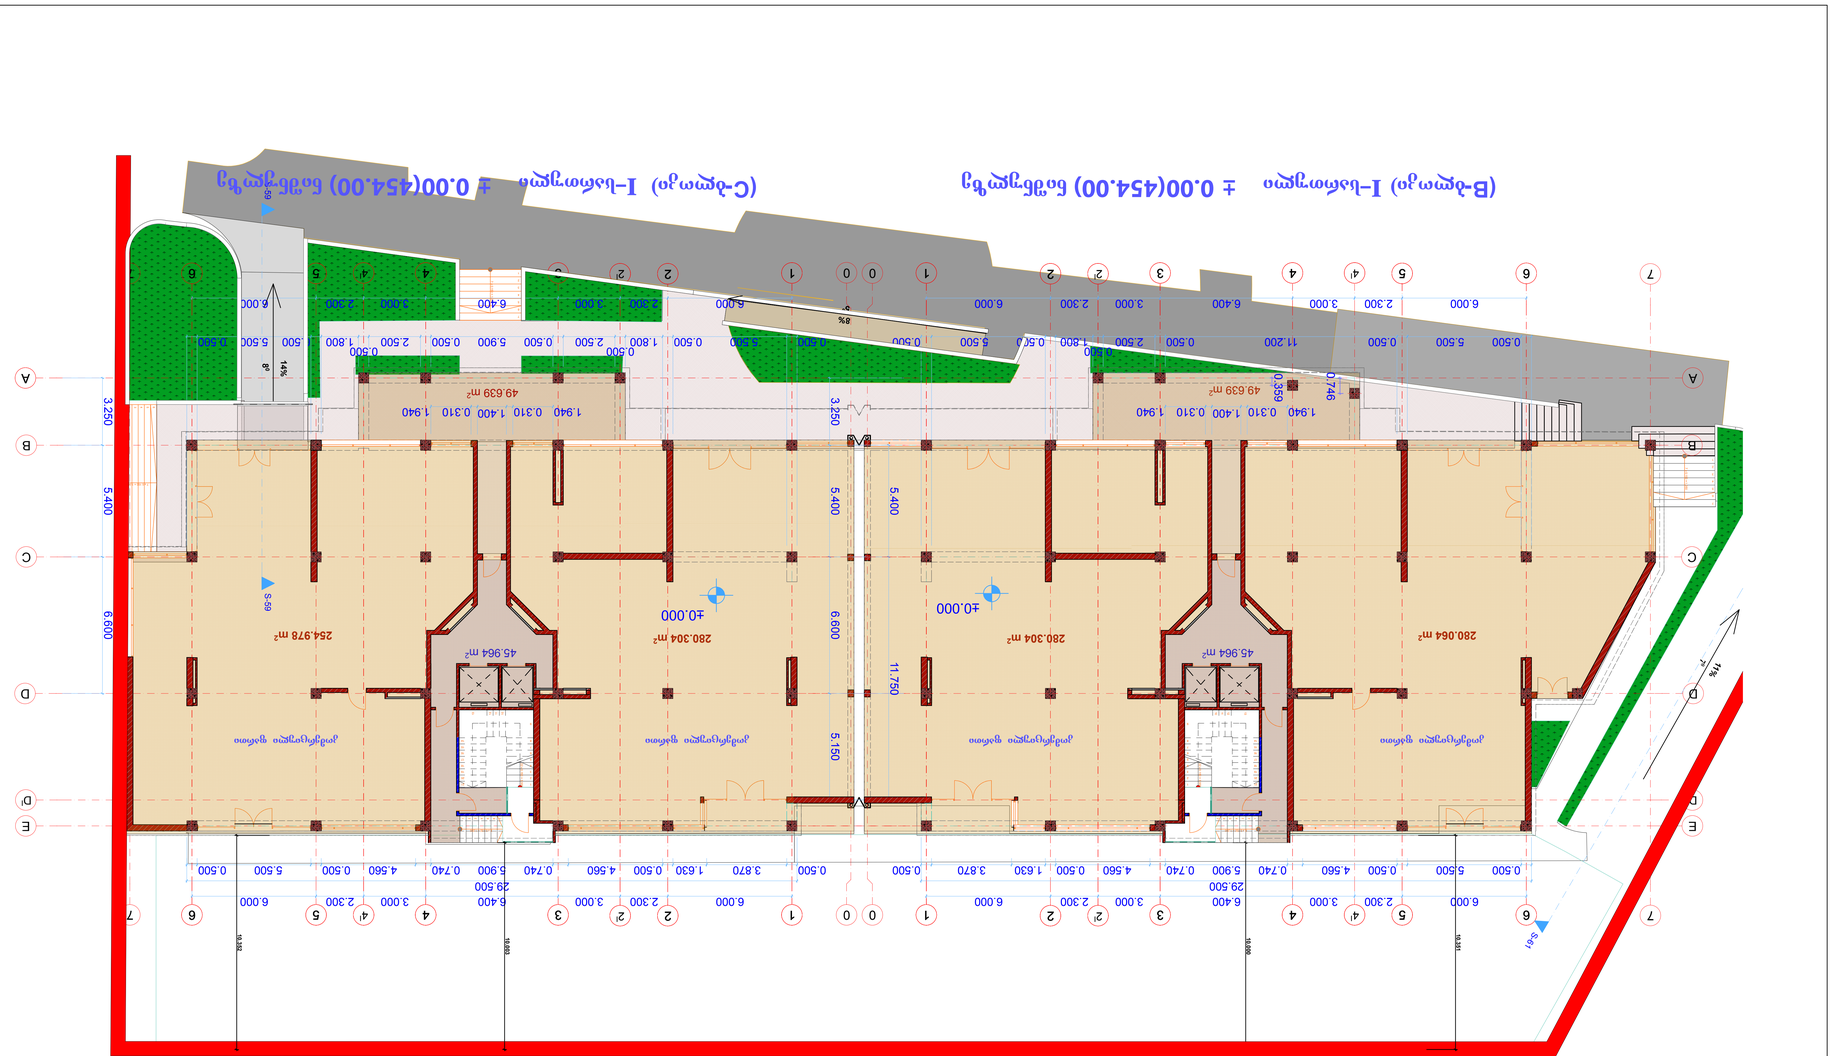

ობიექტის	A-3
ნახაზის #	N 01/14
ფაზების დასახელება	

პროექტის ეტაპი

ტექნიკური პროექტის ფარგლებში ელექტრონული ვერსიით შესრულებული ნახაზები ბეჭდვითი ფორმით არ ითვალისწინებს

ელექტრონული ვერსიის ავტორი

შპს "მეგა არტსი"

ელექტრონული ვერსიის ხელმოწერის თარიღი

L.T.D MEGA ARTS

შპს "მეგა არტსი"
ელექტრონული ხელმოწერის სერტიფიკატის ნომერი
60A5D7CF2B

ტექნიკური ზედამხედველი

ტექნიკური ნაწილის ავტორი

ტექნიკური ნაწილის ავტორი

**ტექნიკური ნაწილის ავტორ

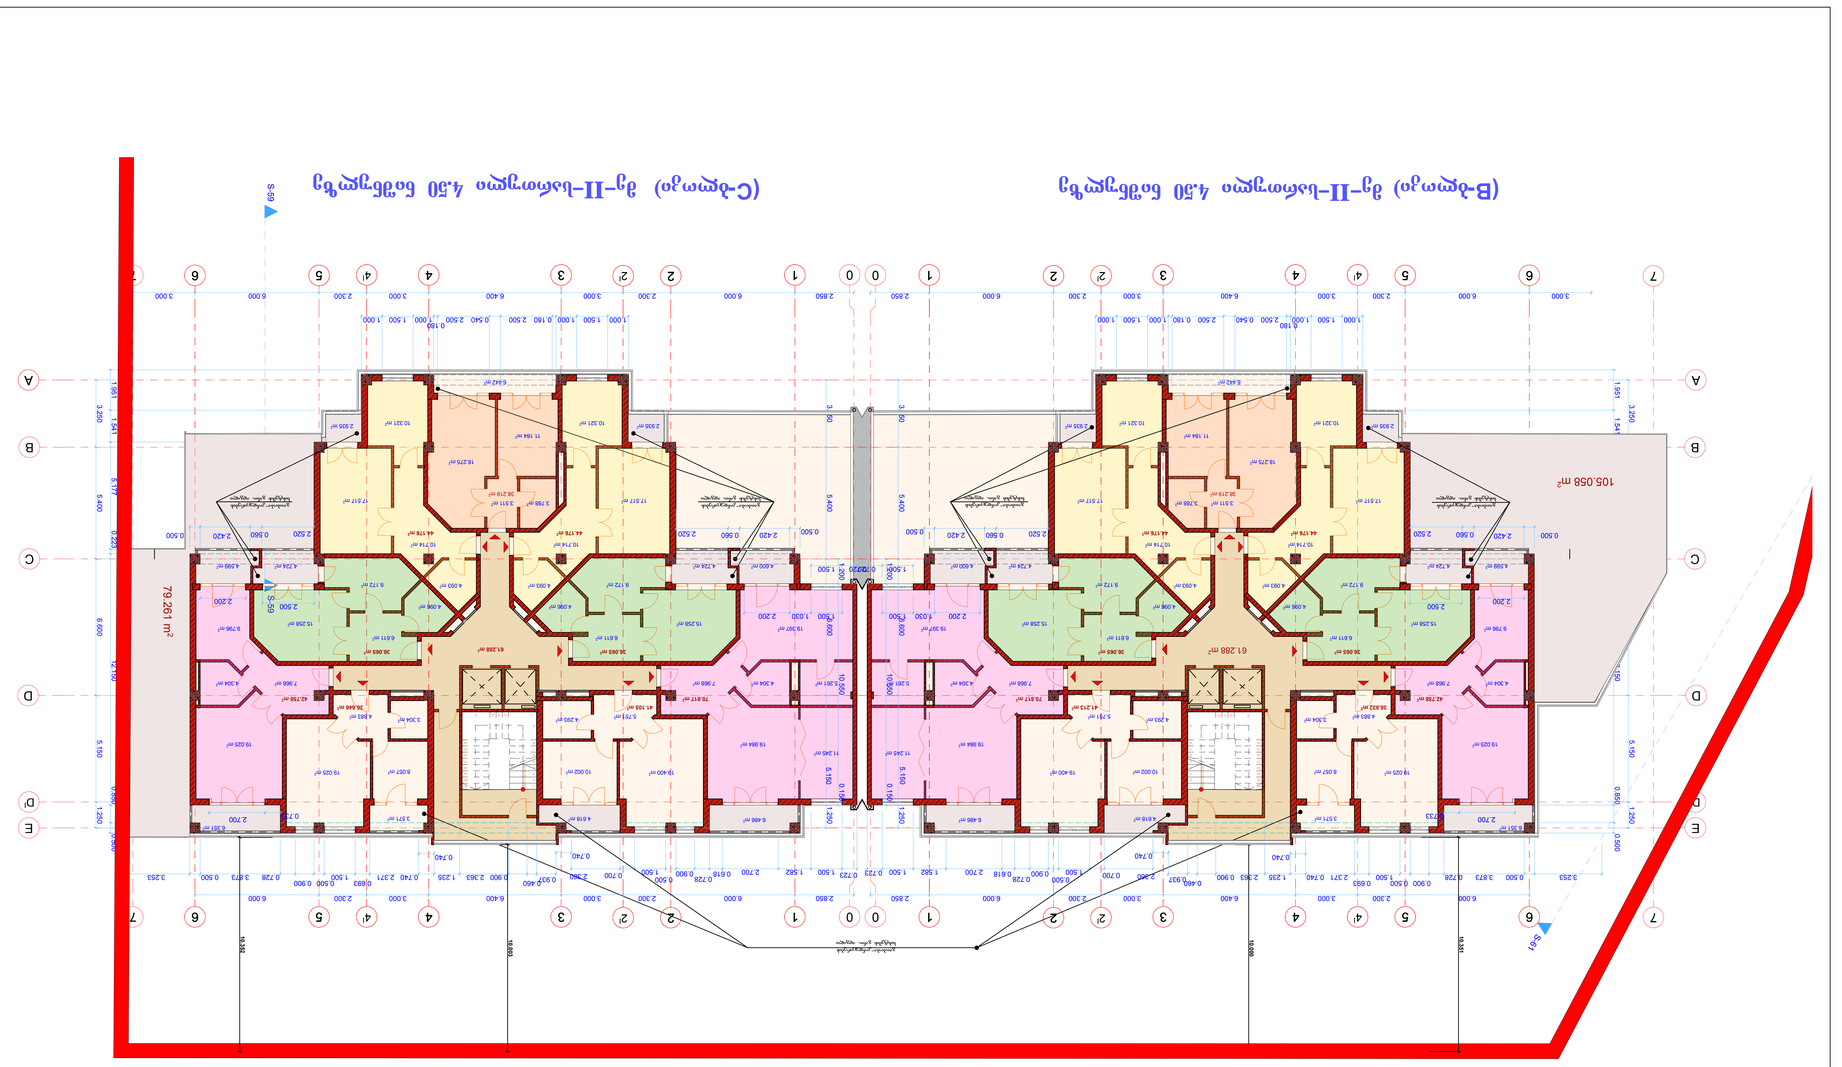

ფაილის სახელი	A-3
ფურცლის #	N 01/14
ფურცლის სახელი	ჩათვლებით მიწისქვეშა
	მიწისქვეშა სართული
	პირველი სართული
	მეორე სართული
	მესამე სართული
	ტექნიკური სართული
	ბინების განლაგება
	ფასადი
	ფასადი
	ფასადი

(B-ბლოკი) მე–III–სართული 7.80 ნიშნულზე

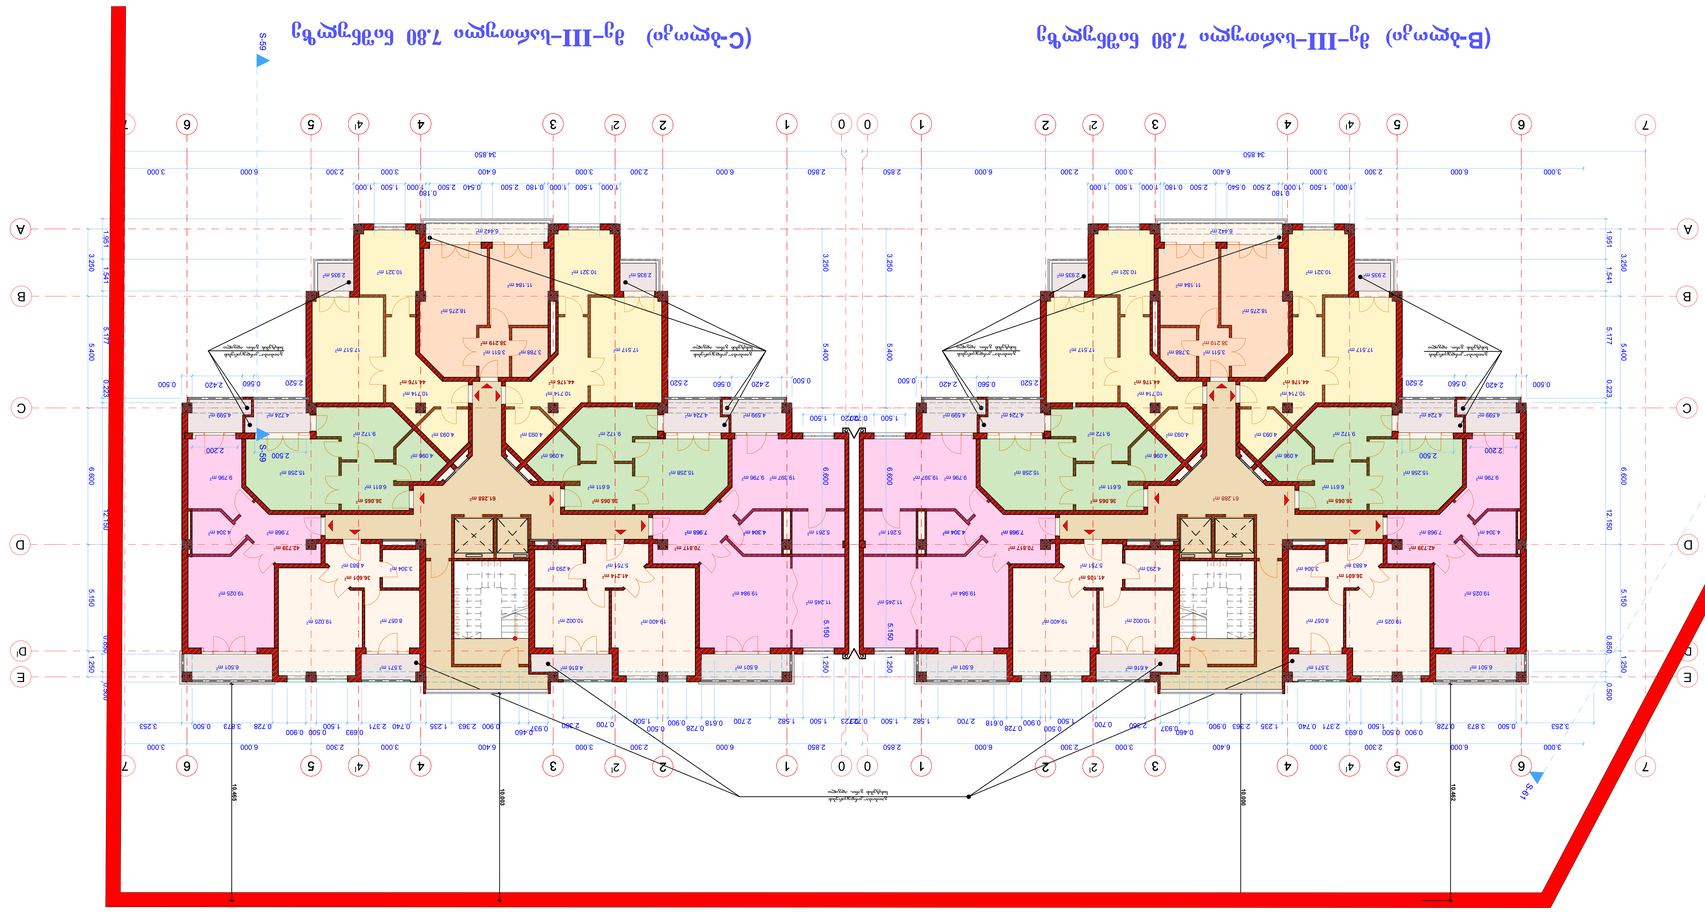

(C-ბლოკი) მე–III–სართული 7.80 ნიშნულზე

ფაზა	A-3
ფურცლის #	N 01/14
ფურცლის დასახელება	

ტექნიკურ-ეკონომიკური მაჩვენებლები

იფრენერგეტიკული ეფექტურობა

შენობის ძირითადი მოცულობითი მაჩვენებლები

მოცულობა	ჯამური
ტიპიური სართულის მოცულობა	
სართულების რაოდენობა	
სიმაღლე	
ფართობი	
ნაგებობის ფართობი	
ნაკვეთის ფართობი	

მასშტაბი	1: 100	III სართულის გეგმა 7.80 ნიშნულზე
თარიღი	2014	
ფორმატი	ელექტრონული	ელექტრონული

ქ.ბ

შპს „მეგა არტს“
ელექტრონული ტექნოლოგიების ინსტიტუტი
MEGA ARTS

ობიექტის დასახელება და მისამართი

ელ-ბლოკი „ბ“ ტიპის საცხოვრებელი სახლი
ფილიალი „ნაძალადევი“ ტერიტორიაზე
ქ. თბილისი, ნაძალადევის რაიონი

ბლოკი B-ის (ღერძები 11.10 ნიშნულიდან ბლოკი C-ის ღერძებამდე) ფრაგმენტული გეგმა-ჭრილი ნიშნულებით

ბლოკი C-ის (ღერძები 11.10 ნიშნულიდან ბლოკი B-ის ღერძებამდე) ფრაგმენტული გეგმა-ჭრილი ნიშნულებით

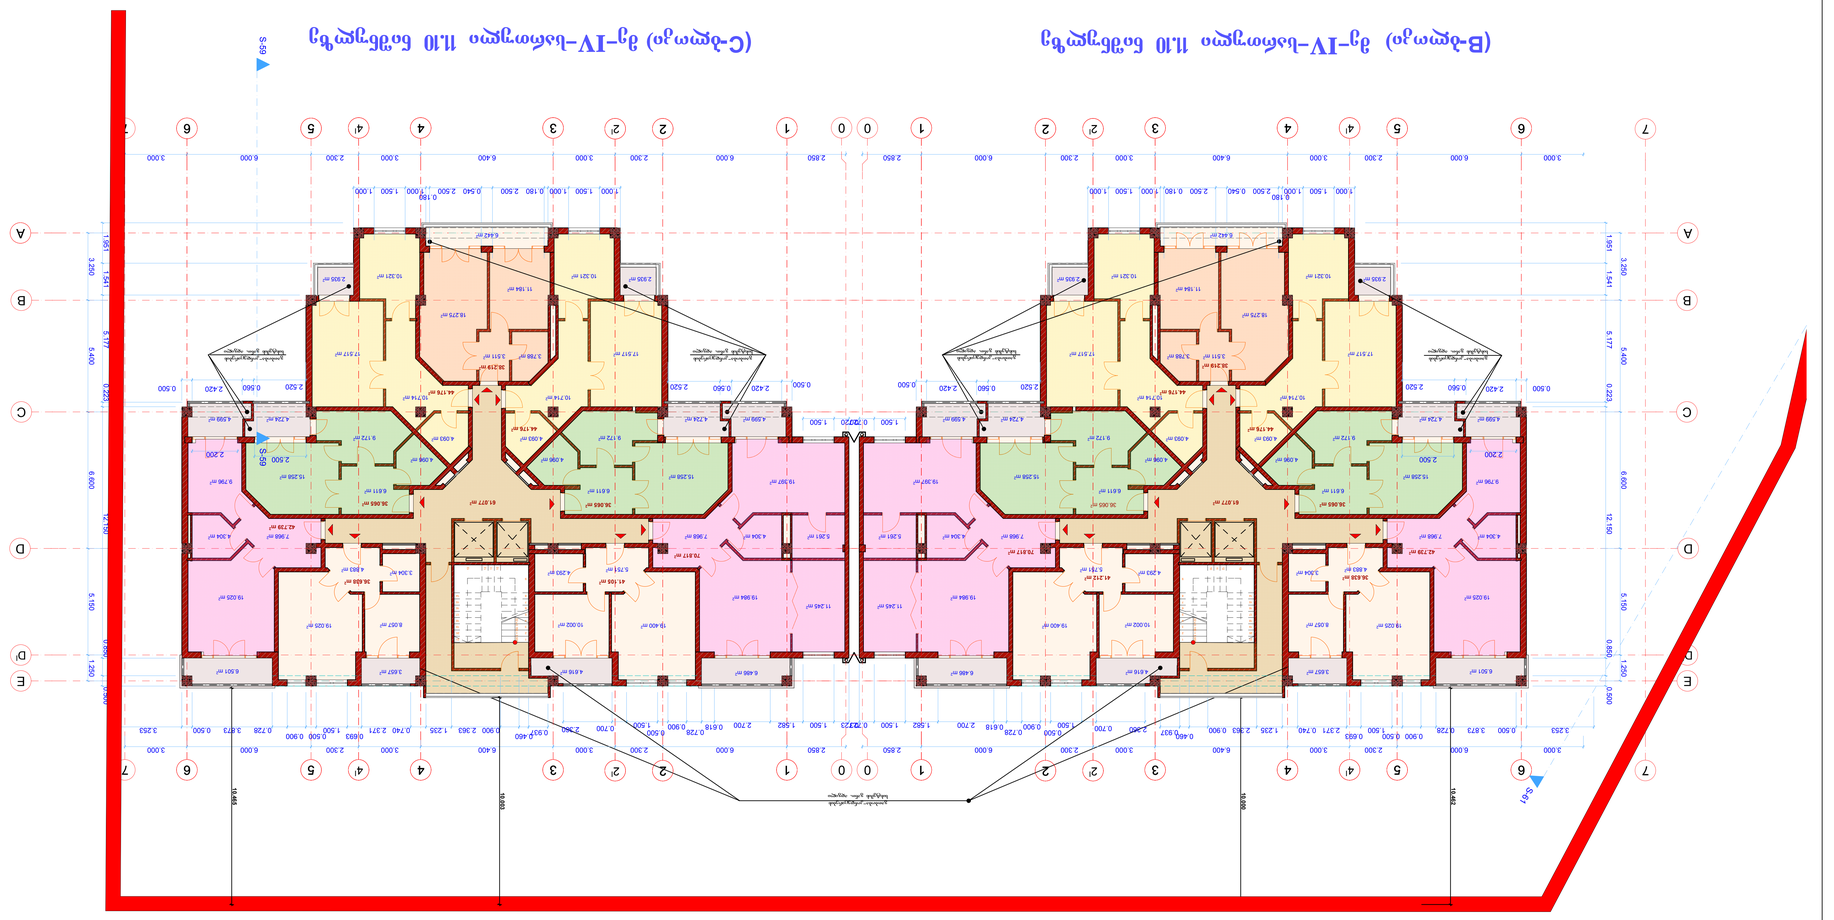

ობიექტი	ქ.ბათუმი, ახალი სამედიცინო ცენტრის მიმდებარედ, ნაკვეთი №1
ნაგებობის დასახელება	ბინათმშენებლობა
ნაგებობის ტიპი	მრავალბინიანი საცხოვრებელი სახლი
ნაგებობის კლასი	II კლასი
ნაგებობის ტიპი	
ნაგებობის ტიპი	
მშენებლობის ხანგრძლივობა	
მშენებლობის ორგანიზაციული წესი	
პროექტის ავტორი	შპს "ARCHITECTURE"
პროექტის ხელმძღვანელი	
პროექტის ნაწილი	
პროექტის სტადია	
ნახაზის დასახელება	ბლოკი B-ის (ღერძები 11.10 ნიშნულიდან ბლოკი C-ის ღერძებამდე) ფრაგმენტული გეგმა-ჭრილი ნიშნულებით
ნახაზის ნომერი	A-3
პროექტის #	N 01/14
ფორმატი	A1

შპს "ARCHITECTURE"
ქ.ბათუმი, ახალი სამედიცინო ცენტრის მიმდებარედ, ნაკვეთი №1
ტელ: 577 20 20 20

ბინა №1-ის ოთახების ფართობის ექსპლიკაცია

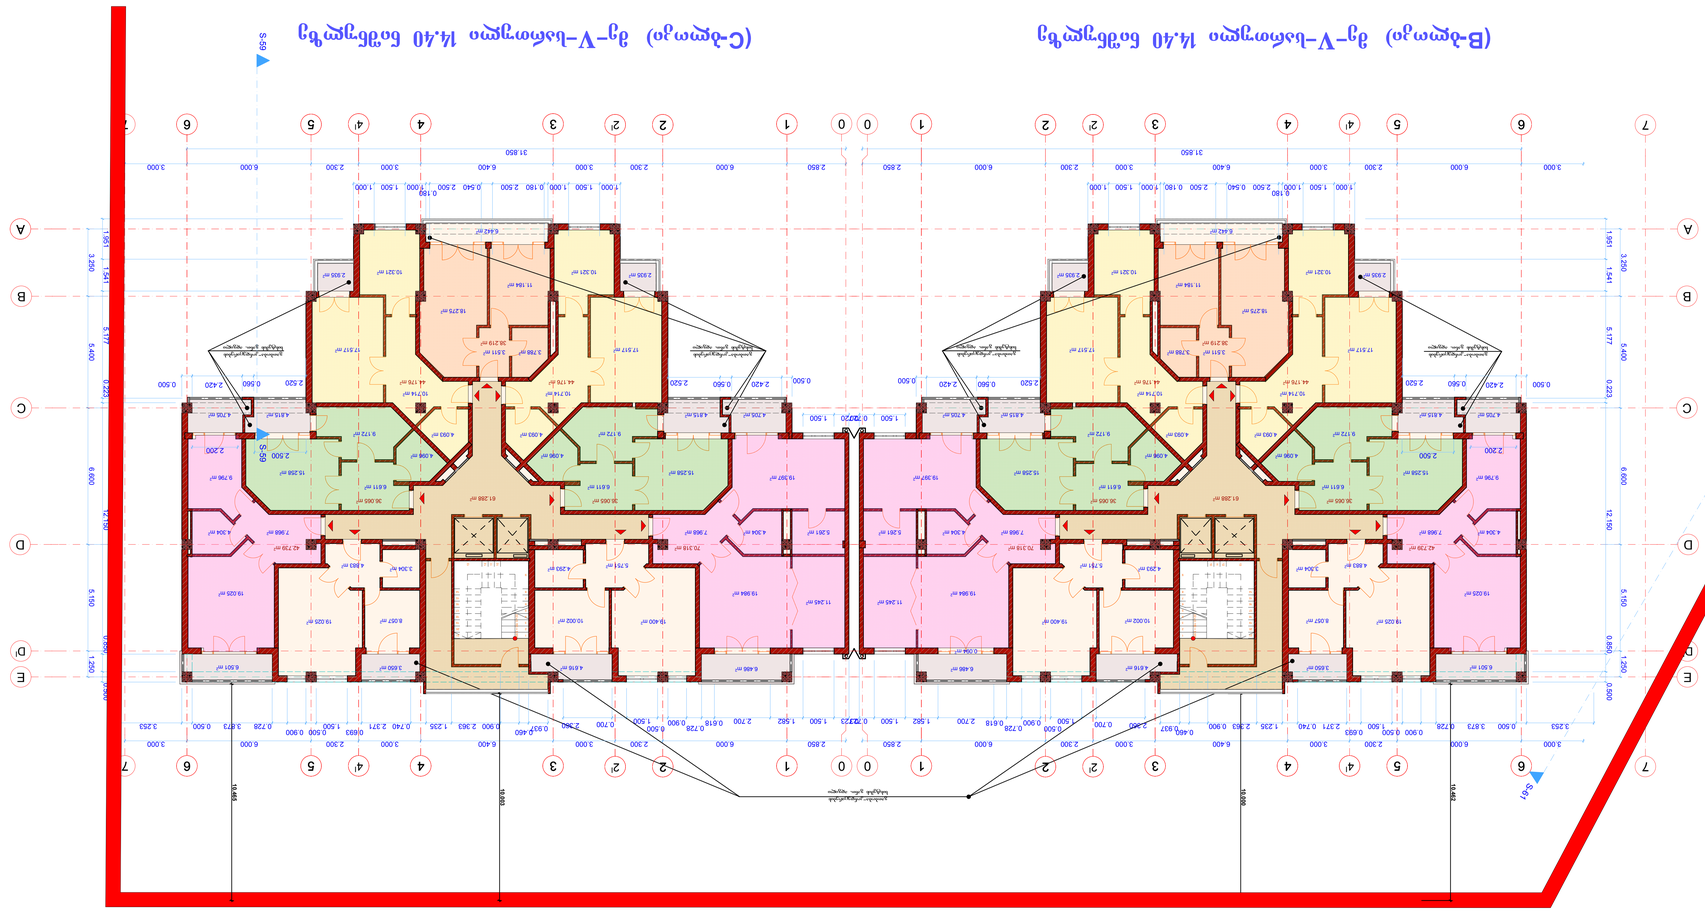

ობიექტი	ფარ. №14	ფურცლის დასახელება
A-3	N 01/14	

პროექტირების ეტაპი

ტექნიკური პროექტი

სამშენებლო ნებართვისთვის

არქიტექტურული ნაწილი

ქ. თბილისი, ვაკის რაიონი, ი. ჭავჭავაძის გამზირი №14

შპს „ქალაქის არქიტექტორი"

ექსპერტიზის ობიექტის დასახელება: ბინა №1-ის ფართობის ექსპლიკაცია

ავტორი	ხელმოწერა	
ხელმძღვანელი	ხელმოწერა	
შემსრულებელი	ხელმოწერა	
შემოწმებული	ხელმოწერა	
მასშტაბი	1:100	
თარიღი	2014	

ფორმატი	ფურცლების რაოდენობა	
A3	1	

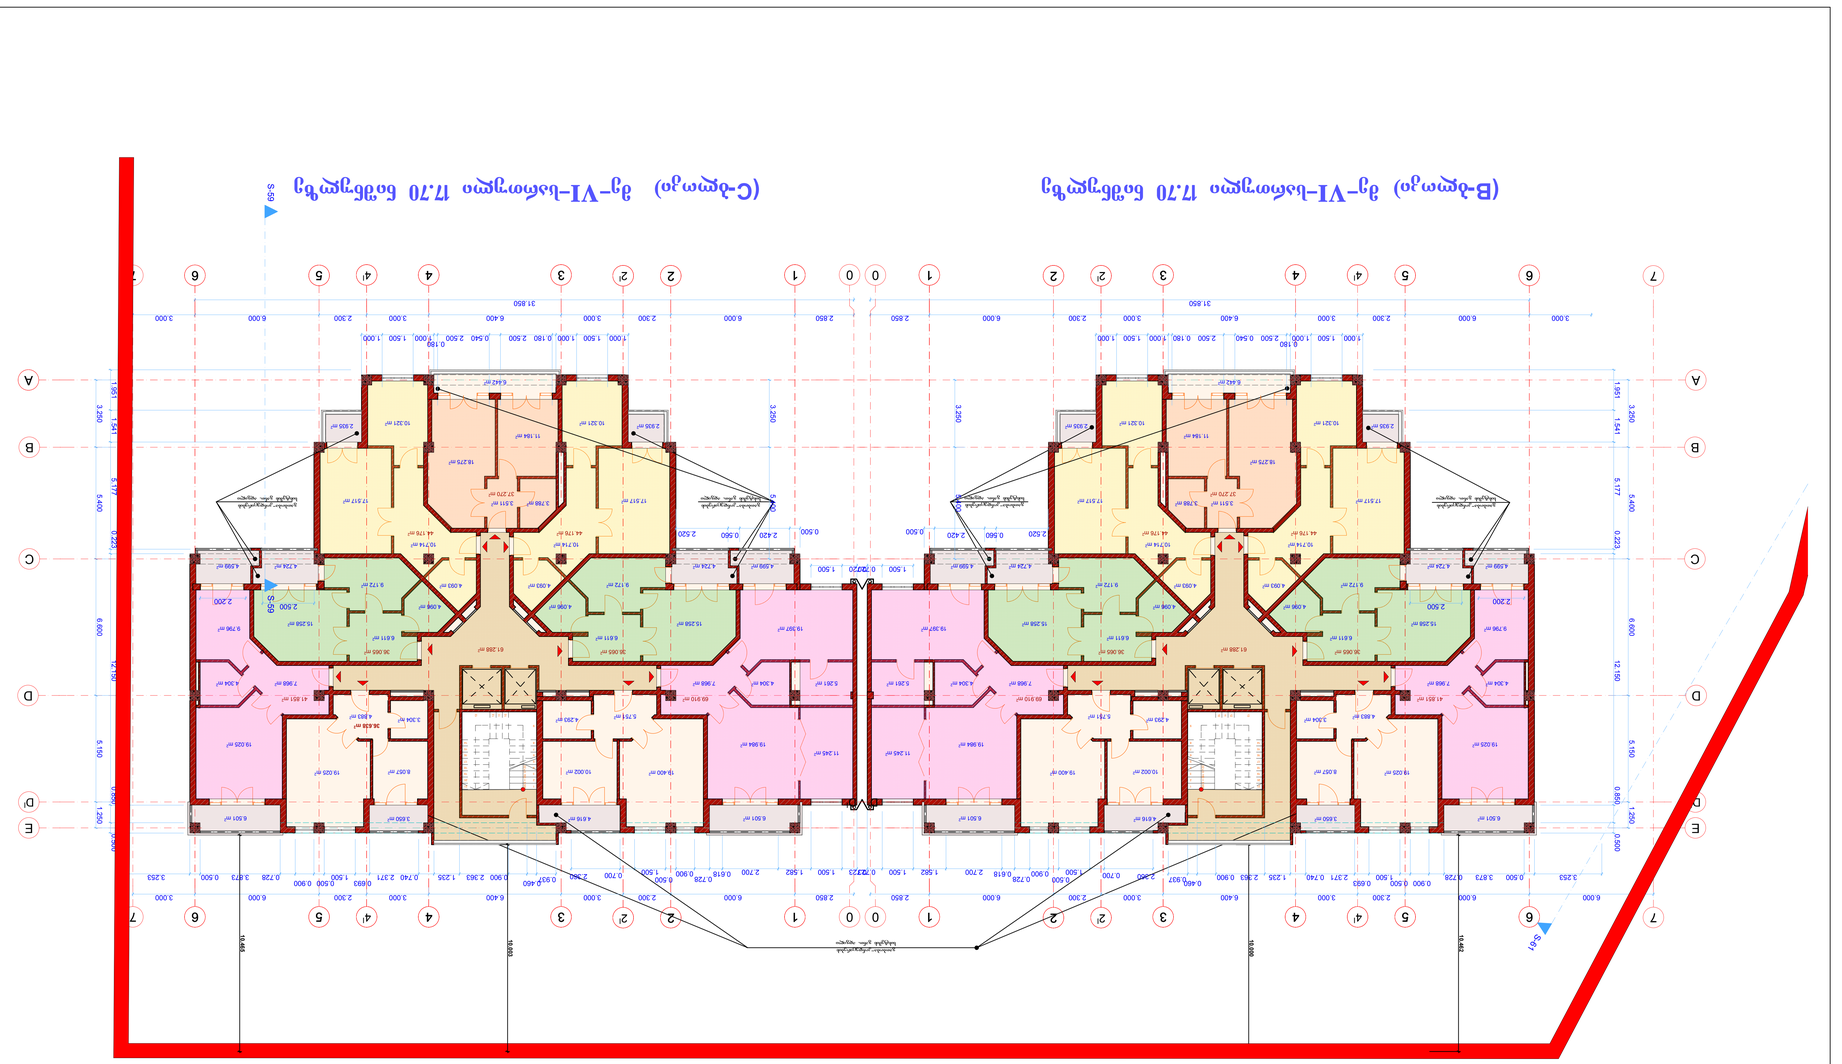

		ქ.პ
მასშტაბი	1: 100	VI სართულის გეგმა ნ.70 ნიშნულზე
თარიღი	2014	
ცვლილება		

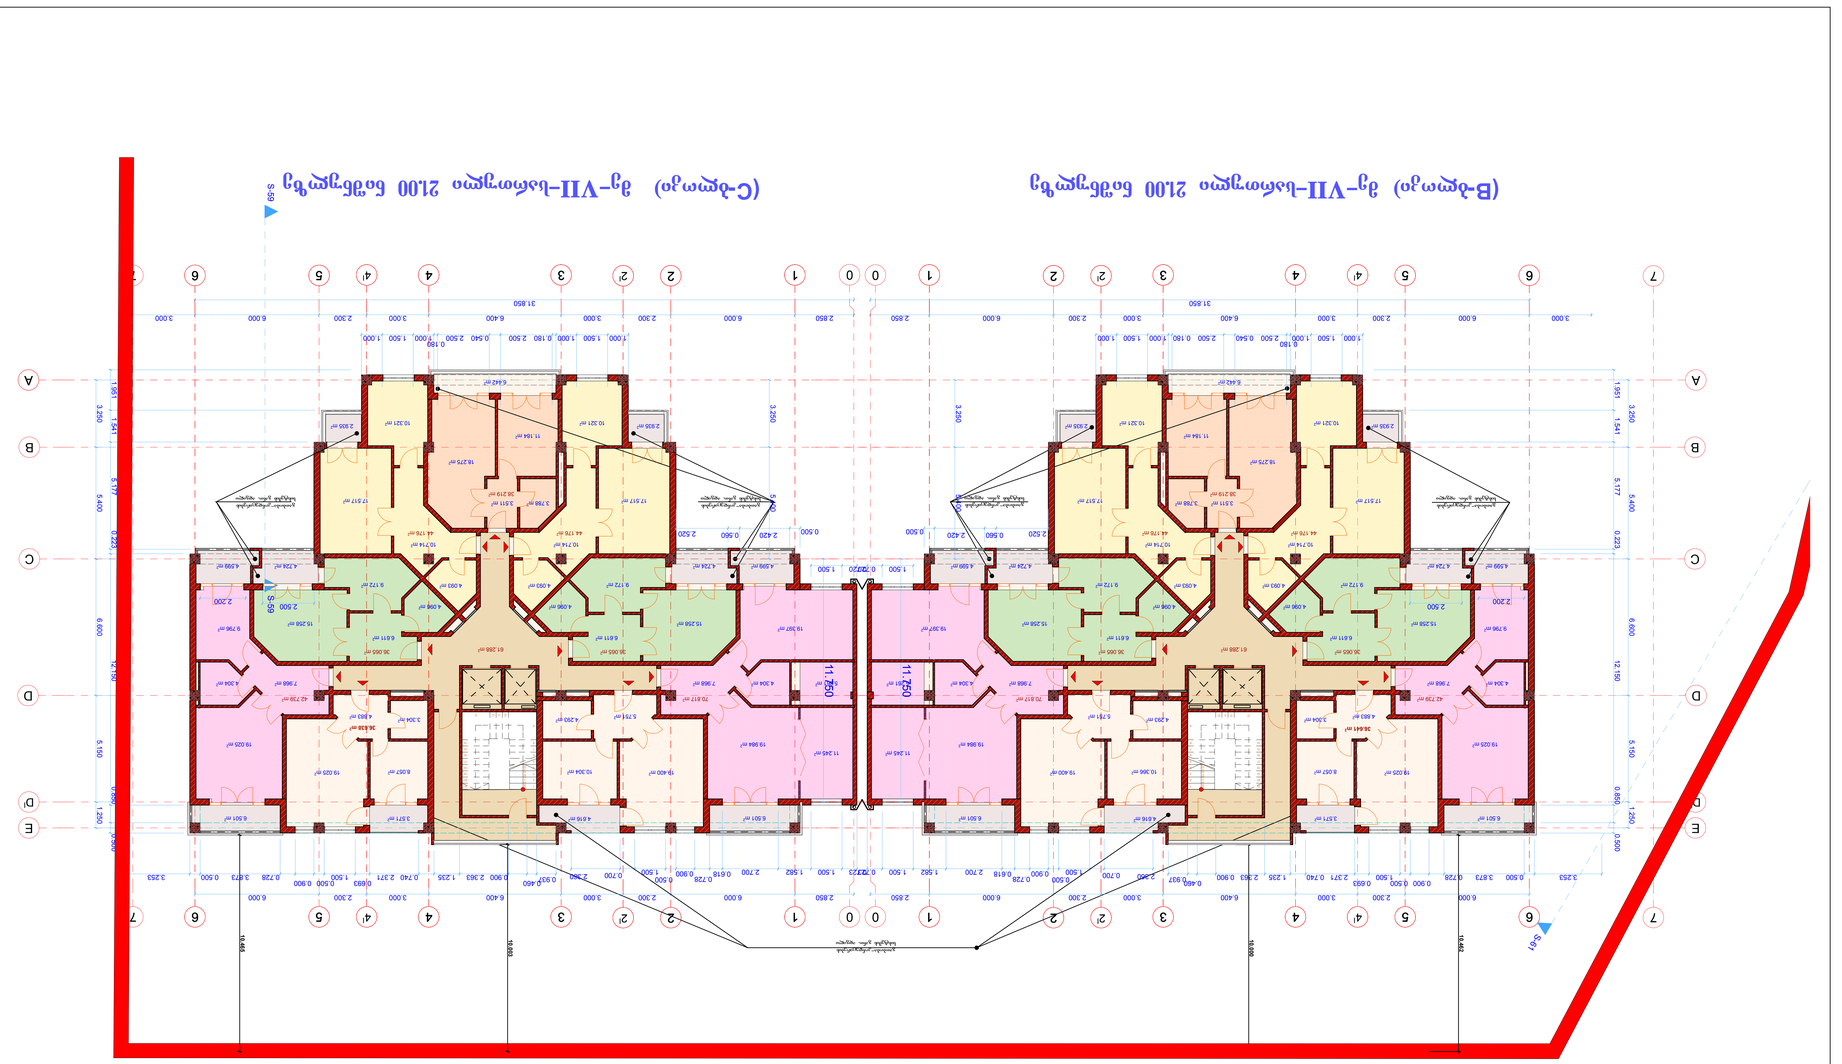

ფანქრის	ფურცლის #	შენობის დასახელება
A-3	N 01/14	

ტიპიური სართულების გეგმა

ინტერიერის ელემენტები

ფასადის ელემენტები

შპს „ARCA ARTS"	შენობის ტიპიური სართულების გეგმა	
L.T.D ARCA ARTS		

შპს „ARCA ARTS"
ტექნიკური ზედამხედველობის განხორციელება
599207238

შპს „ნიკორა ინვესტი"
მიწის ნაკვეთის საკადასტრო კოდი 01.05.0.04.001
მის. ნინოწმინდა, ქ. N 1

ხელშეკრულება	ქ. ნინოწმინდა	
პროექტირების	ქ. ნინოწმინდა	
მის. ინქიტექტ.	ქ. ნინოწმინდა	
მენეჯერი		
მენეჯერი		

მიმდინარე სამშენებლო სამუშაოები

მასშტაბი	1: 100	VII სართულის გეგმა 21.00 ნიშნულზე
თარიღი	2014	

ხელმძღვანელი	
არქიტექტორი	შეკრულია

ფურცელი 3.3

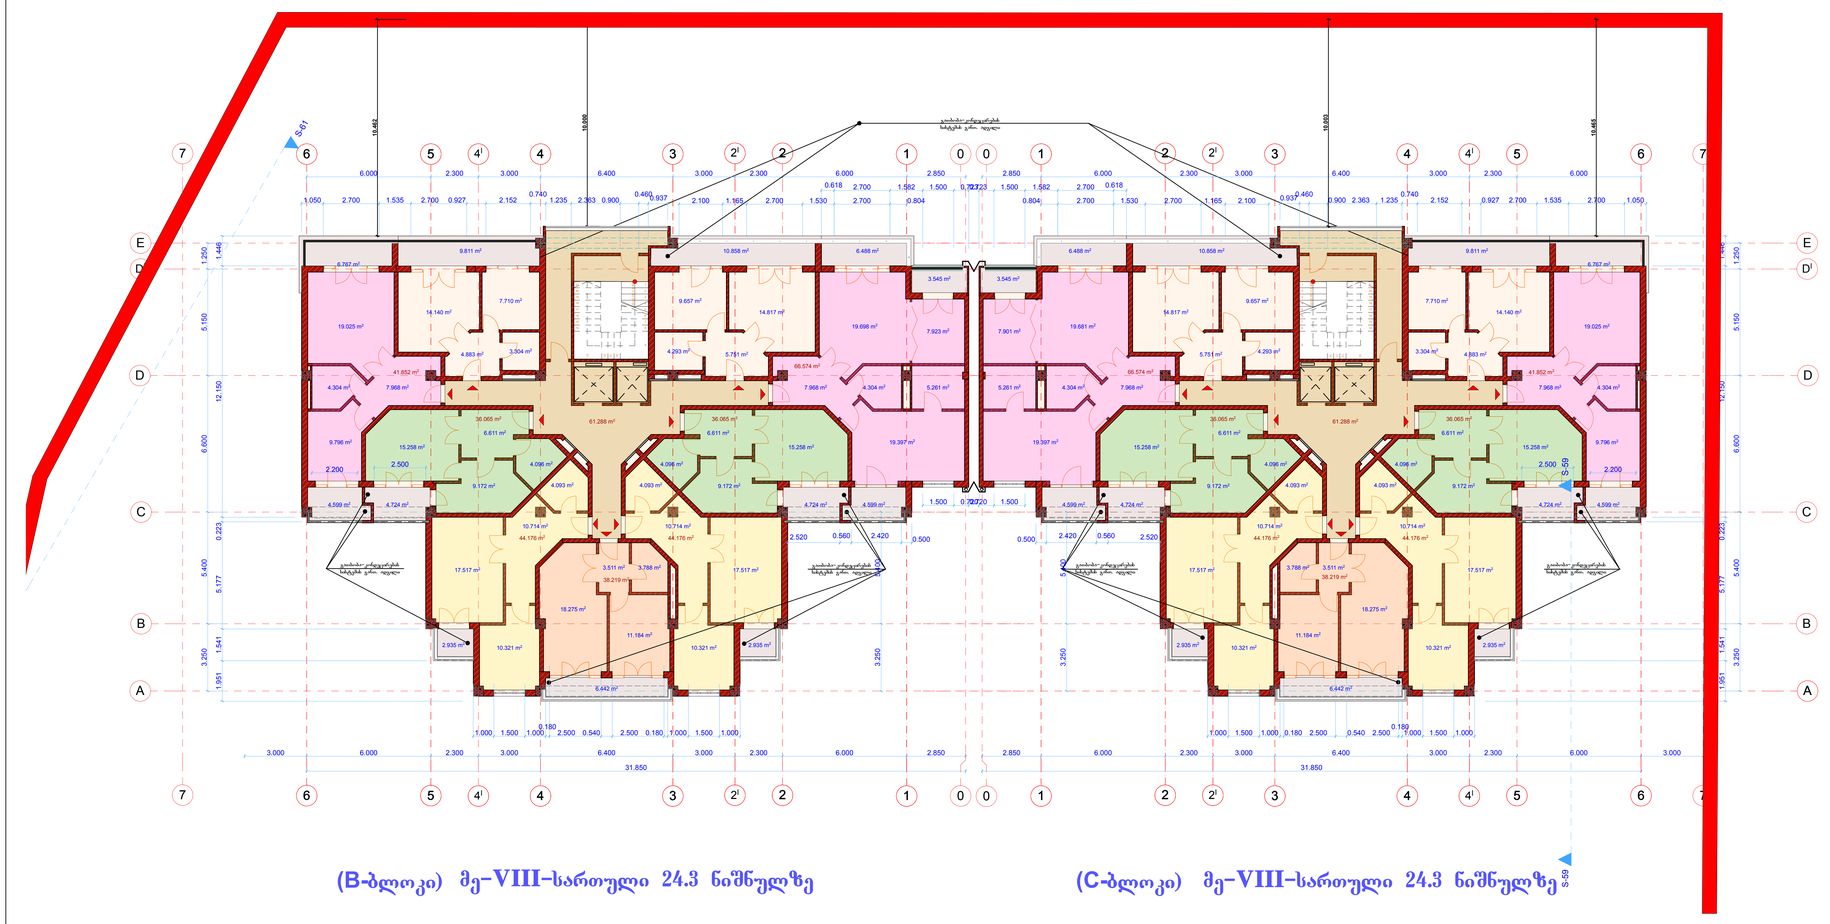

ფორმატი	ლაქტია #	ფილტის სახელი
A-3	N 01/14	

აქმაღლიპაციაა

პირობითი აღნიშვნები

შენიშვნები:

ზომები მოცემულია მმ-ში

შპს. მპპა არორს

MEGA ARTS
404487238

LTD MEGA ARTS

შემსრულებელი

შპს.ცენტრალური პასპორტიზაციის სამსახური

პროექტის სახელწოდება

საცხოვრებელი სახლები შაცნაძის გამაკაძის და სანერგის ქუჩებს შორის

დამკვეთი: შპს."ფშხრა"

დირექტორი ალექსანდრე კვარატხელია

მის. ნინოწმიდის რაიონი ცოცკის ქ. N 1

თანამდებობა	გვარი	ხელმოწერა
გენერალური	შ. გაგნარე	
მთ. არქიტ.	შ. გაგნარე	
შემსრულა		
შეამოწმა		

მასშტაბი თანდართა.

მასშტაბი	1: 100	VIII სართულის გეგმა 24.30 ნიშნულზე
თარიღი	2014	

სტადია	ფურცელი	ფურცლები
მ.პ		

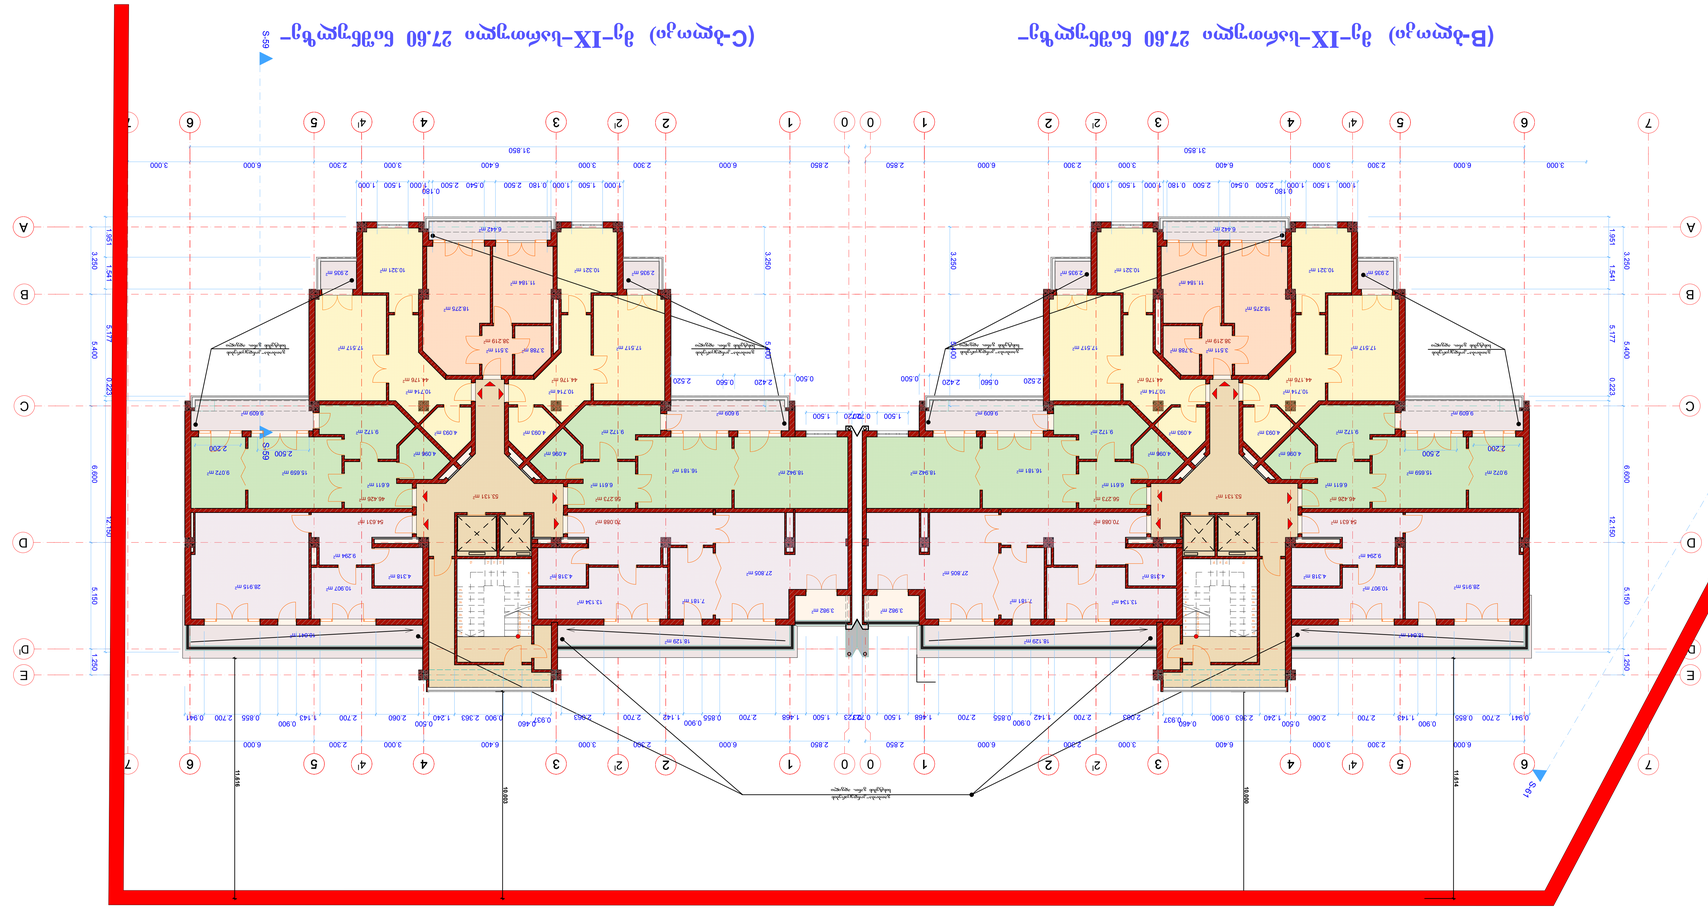

ფორმატი	A-3
ლიცენზიის #	N 01/14
ფაილის სახელი	

პროექტის ეტაპი

ინჟინერიული ინფრასტრუქტურა

არქიტექტურული ნაწილი

ბინათმშენებლობა სანიაღვრე სისტემით, ბინათშორისი ტერიტორიის კეთილმოწყობით, ბინათმშენებლობა ელექტრომომარაგების სისტემით, ბინათმშენებლობა წყალმომარაგების სისტემით, ბინათმშენებლობა საკანალიზაციო სისტემით, ბინათმშენებლობა სანიაღვრე სისტემით, ბინათშორისი ტერიტორიის კეთილმოწყობით, ბინათმშენებლობა ელექტრომომარაგების სისტემით, ბინათმშენებლობა წყალმომარაგების სისტემით, ბინათმშენებლობა საკანალიზაციო

რეზერვუარი 30.90 ინჟ.მოც.–X–ტარო (B-ღერძი)

რეზერვუარი 30.90 ინჟ.მოც.–X–ტარო (C-ღერძი)

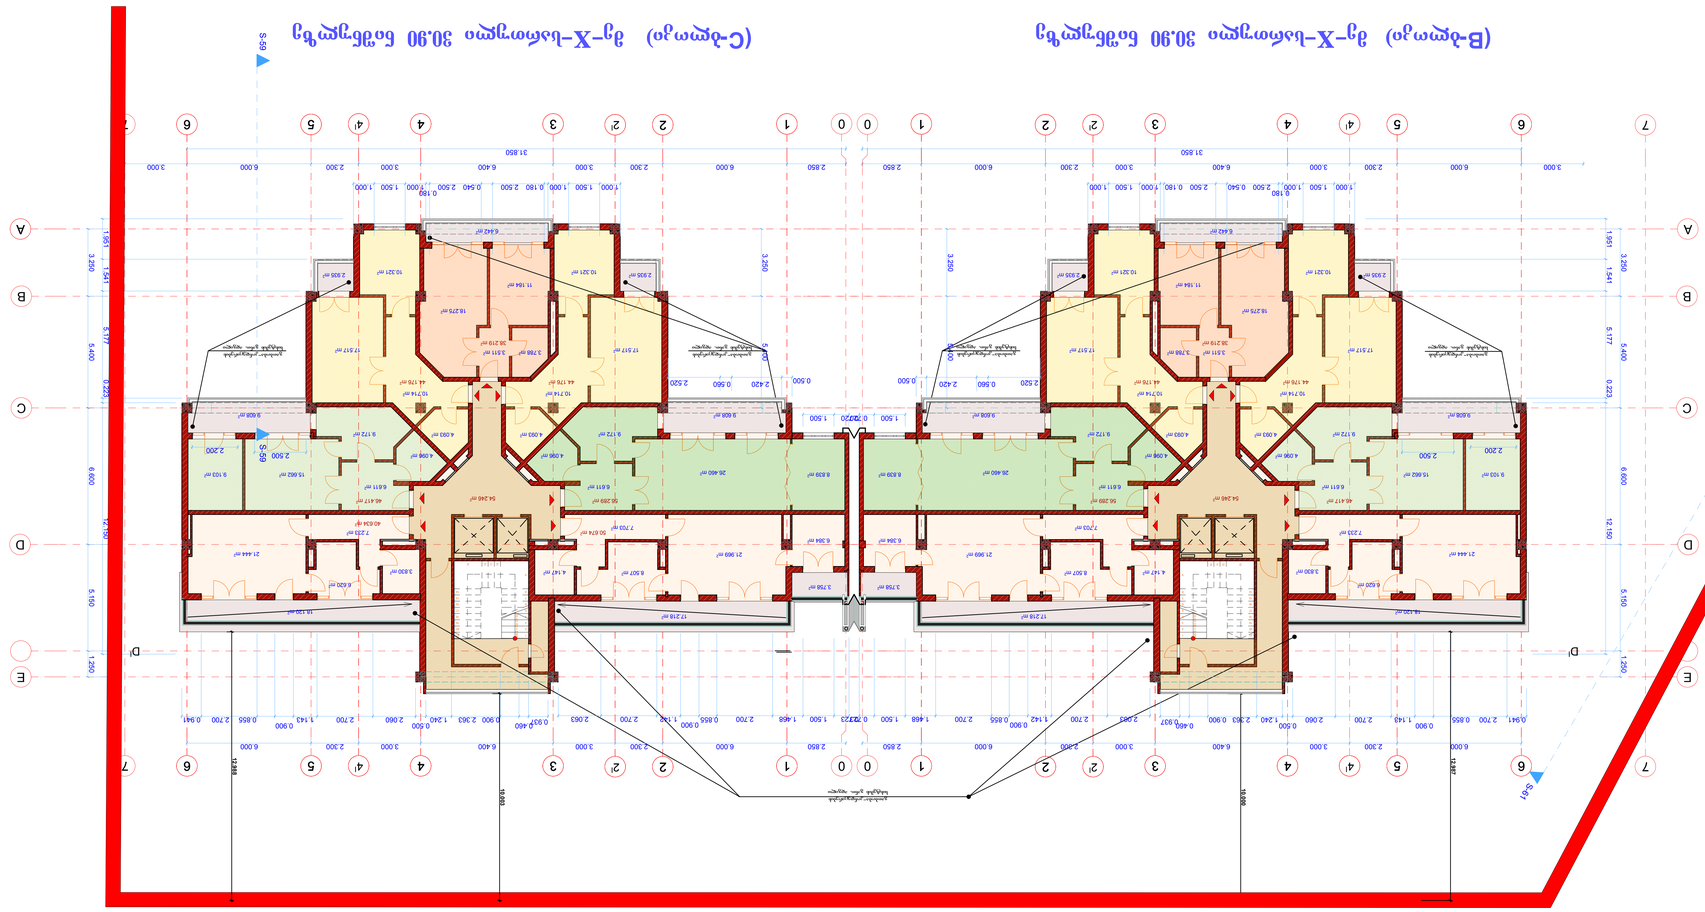

დამკვეთი	შპს „ნავთლუღის ველი“	
პროექტის #	N 01/14	
ფაზა	A-3	

პროექტირების ეტაპი

იმუნიტეტის ობიექტის ადგილმდებარეობა

ნავთლუღის ველის ინჟინრული ინფრასტრუქტურა

ნავთლუღის ველის ინჟინრული ინფრასტრუქტურა

შპს „ნავთლუღის ველი“

ნავთლუღის ველის ინჟინრული ინფრასტრუქტურის მშენებლობა

MEGA ARTS
ა(ა)ი(პ) „მეგა არტსი“

L.T.D MEGA ARTS

ნავთლუღის ველის ინჟინრული ინფრასტრუქტურის მშენებლობა

ელ.ქსელის ინჟინრული ინფრასტრუქტურის მშენებლობა და ნავთლუღის ველის ინჟინრული ინფრასტრუქტურის მშენებლობა

ელ.ქსელის ინჟინრული ინფრასტრუქტურის მშენებლობა და ნავთლუღის ველის ინჟინრული ინფრასტრუქტურის მშენებლობა

ავტორი	ა.ნ	
პროექტის ხელმძღვანელი	ნ. ჭოხონელიძე	
შეამოწმა	ნ. ჭოხონელიძე	
მთ. ინჟინერი	ნ. ჭოხონელიძე	
მთავარი ინჟინერი		
მთავარი არქიტექტორი		
მასშტაბი	1: 100	X სართულის პლანი 30.90 ნიშნულზე
თარიღი	2014	
ფორმატი		

ფურცელი 3.3

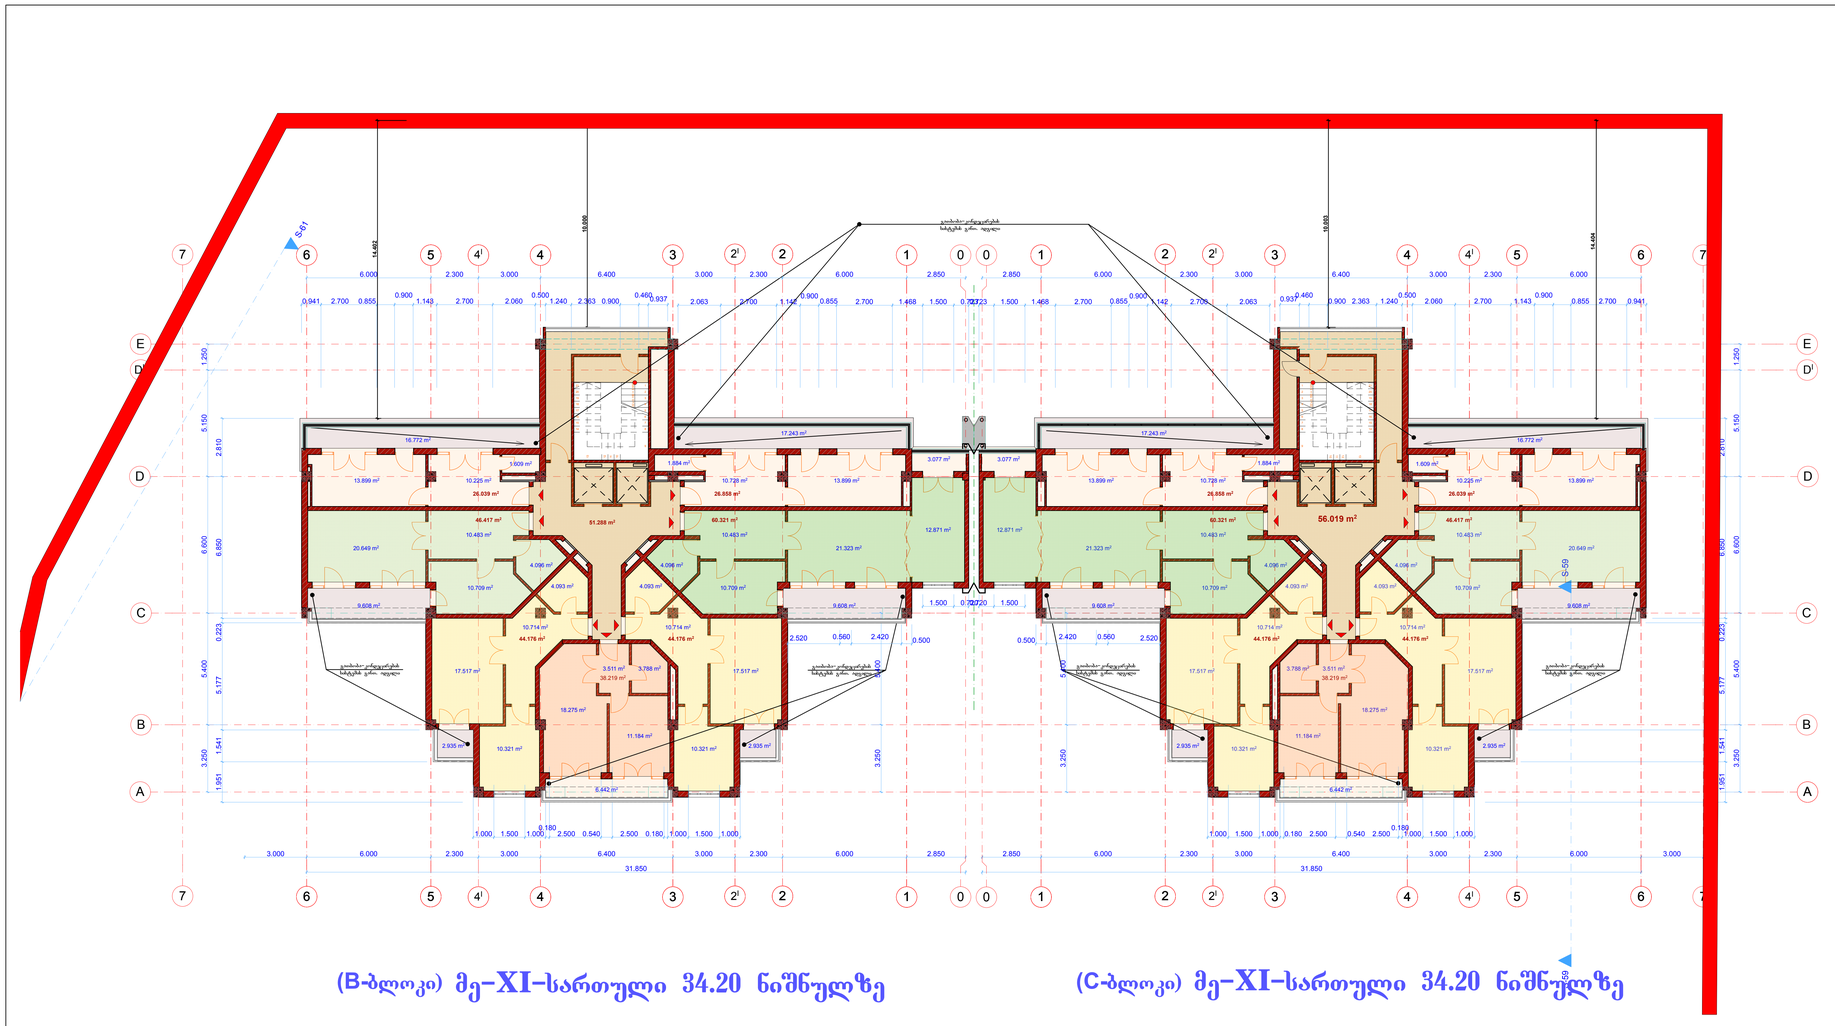

ფორმატი	ლაქტია #	ფიცლის სახელი
A-3	N 01/14	

აქშნლიაცია:

პირობითი აღნიშვნები

შენიშვნები:

ზომები მოცემულია მმ-ში

შპს. მეგა არტის

შემსრულებელი

შეზღუდული პასუხისმგებლობის საზოგადოება

L.T.D MEGA ARTS

პროექტის საჭიროებები

საცხოვრებელი სახლები შაცნცაძის გამაკაძის და სანერგის ქუჩებს შორის

დამკვეთი: შპს. "ტეტრა"

დირექტორი ალექსანდრე კვარატხელია

მის. ნათალიდგის რაიონი ცინცაძის ქ. N 1

თანამდებობა	გვარი	ხელმოწერა
გენ. დირექტორი	მ. გიგინაძე	
მთ. არქიტ.	მ. გიგინაძე	
შემოწერა		
შემოიწერა		

მასშტაბი ი: 100

თარიღი 2014

XI სართულის გეგმა 34.20 ნიშნულზე

სტადია	ფურცელი	ფურცლები
მ.პ		

ბინათმშენებლობა მრავალბინიანი საცხოვრებელი კორპუსების მშენებლობა ბინებით, ბინებიანი ნაწილებით, მათ შორის ერთ-ერთი ბინის ფართის გაერთიანება და ბინებიდან ერთ-ერთის ფართის ნაწილის გამოყოფა

ქ. თბილისი, ისანის რაიონი, ნაკვეთი 38-ზა

ფასადების ნახატები

ფასადი 1-7 ღერძების გასწვრივ (B-ბლოკი)

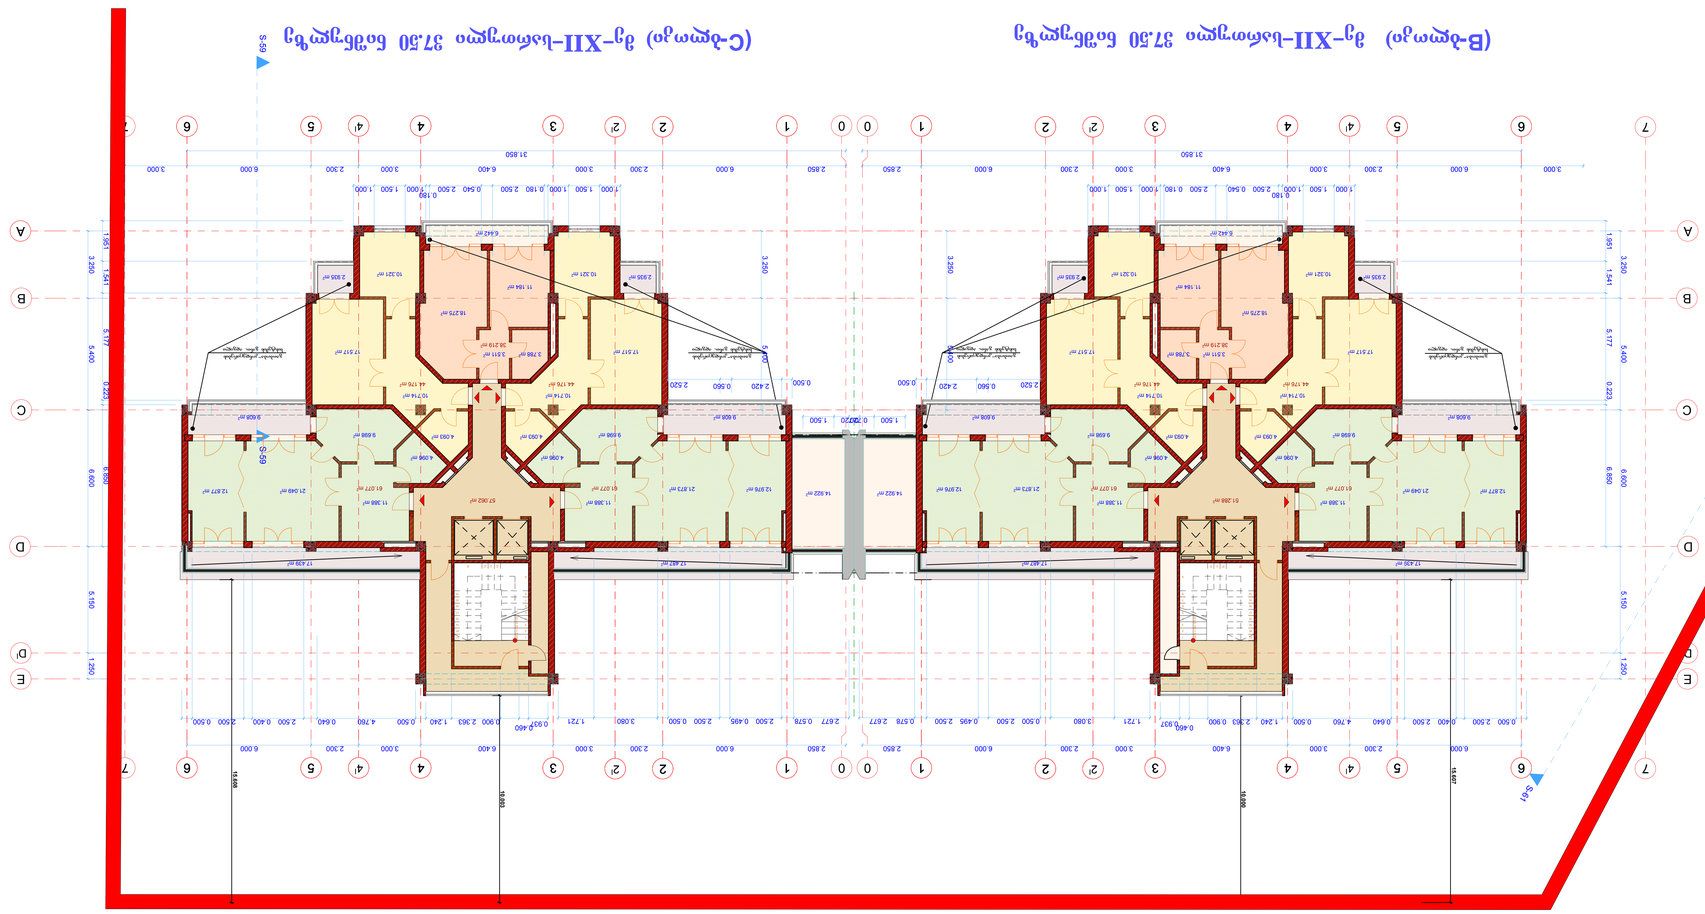

ფასადი 7-1 ღერძების გასწვრივ (C-ბლოკი)

ფასადების ტიპი	A-3
ფურცლის #	N 01/14
ფურცლის სახელწოდება	ფასადების ნახატები

პროექტის ხელმძღვანელი	
არქიტექტორი	
კონსტრუქციული ნაწილის მთავარი ინჟინერ-კონსტრუქტორი	
ინჟინერ-კონსტრუქტორი	
ინჟინერ-ტექნოლოგი	
ინჟინერ-ტექნოლოგი	
ინჟინერ-ტექნოლოგ

(B-ბლოკი) მე-XIII–სართული 40.80 ნიშნულის გეგმა

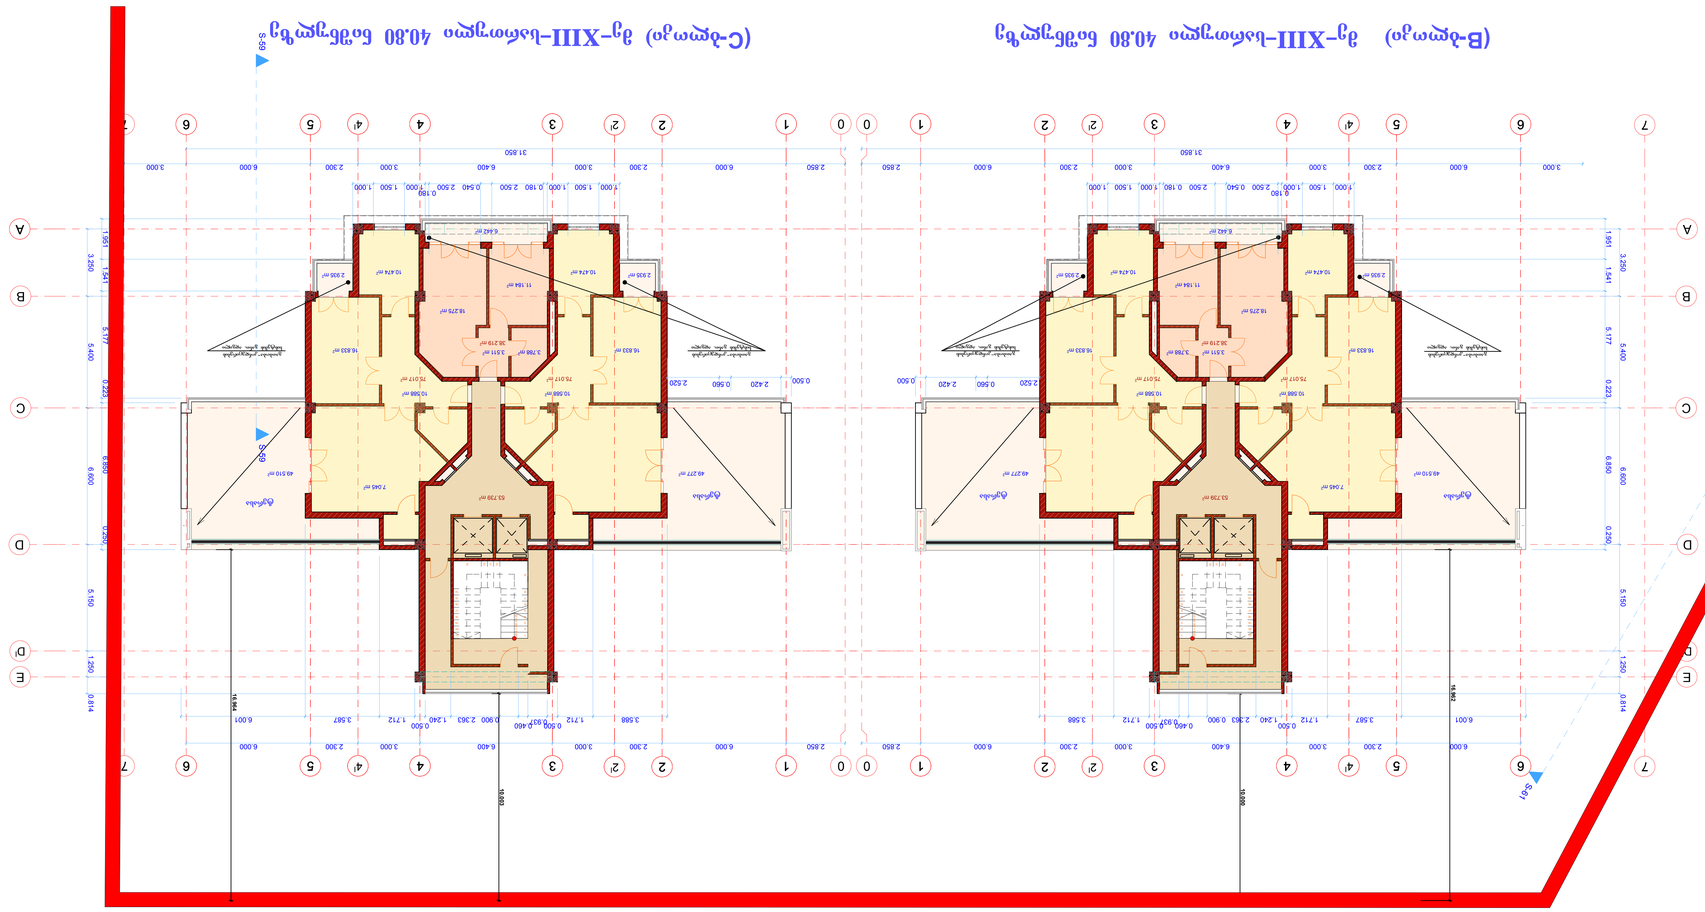
S-69
S-69
S-69

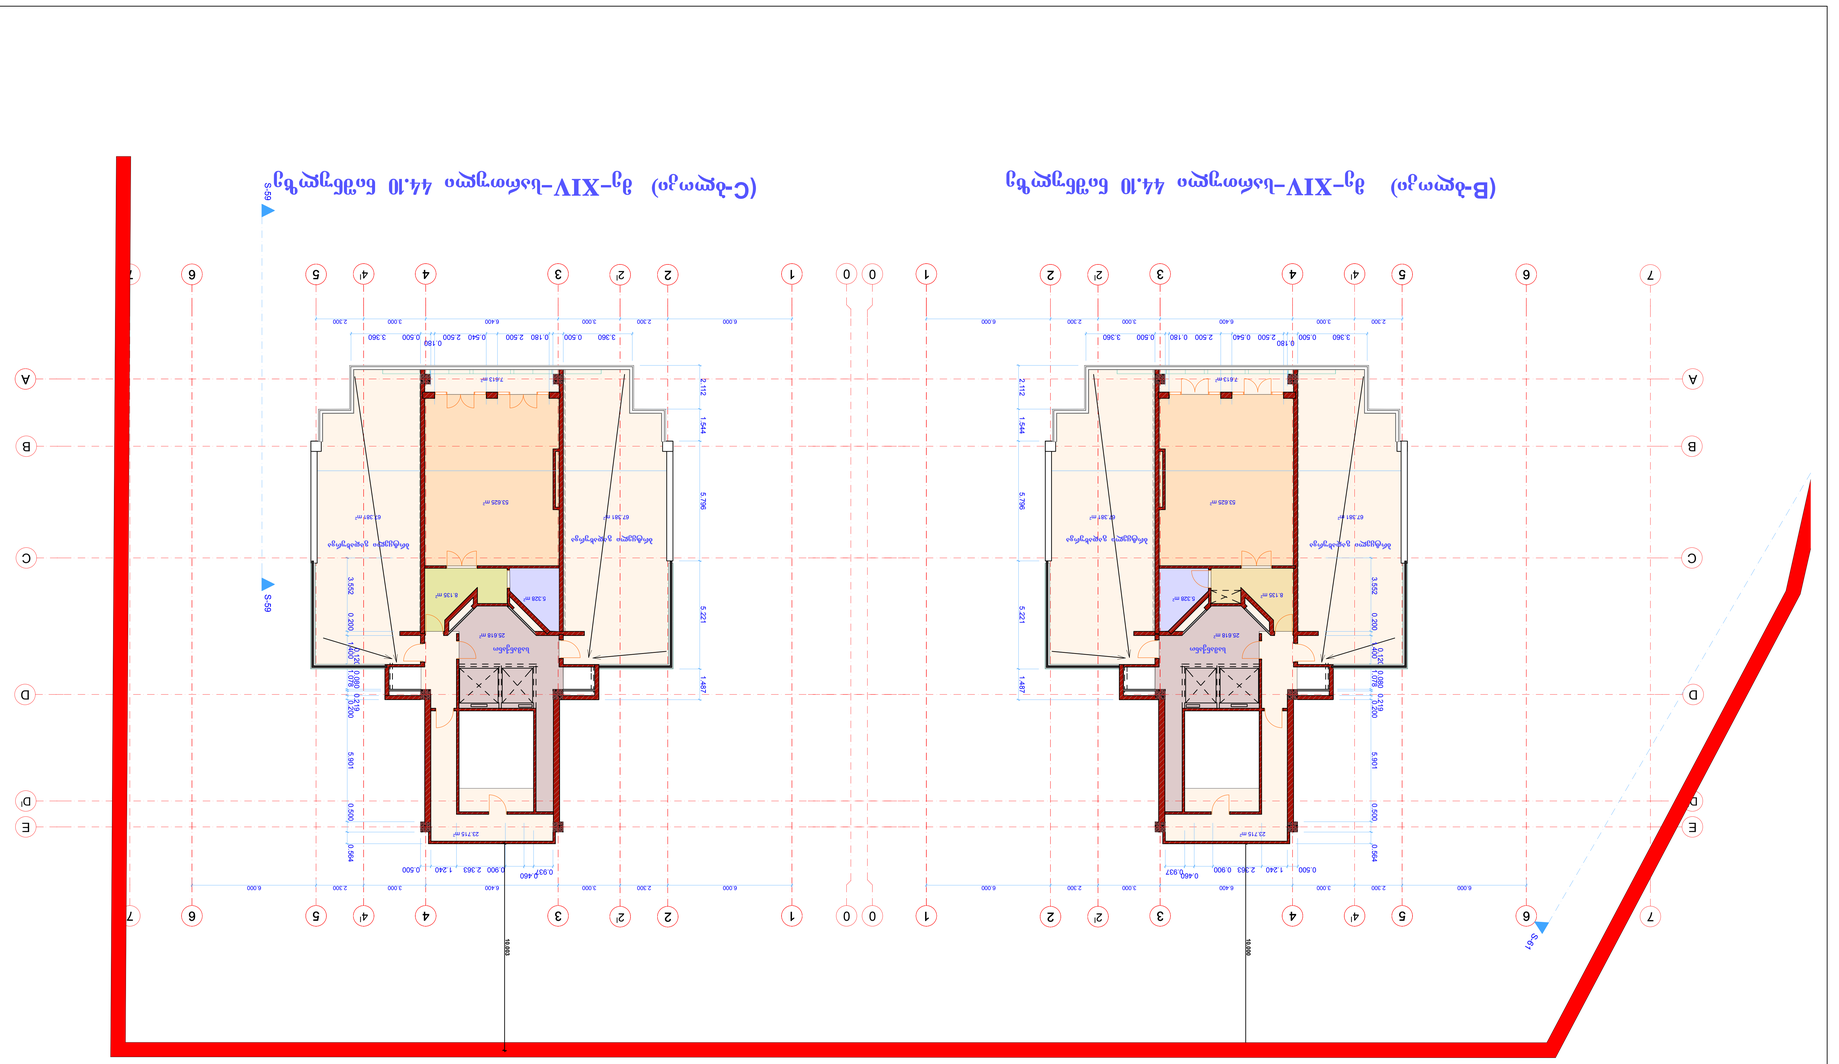

დამკვეთი	A-3
ლიცენზია #	N 01/14
პროექტის ხელმძღვანელი	

პროექტის ეტაპი

პროექტირების ეტაპი

მშენებლობის ეტაპი

პროექტის ავტორი

შპს „MEGA ARTS“

პროექტირების სამეწარმეო ორგანიზაცია

ს/კ 405403728

L.T.D MEGA ARTS

შპს „MEGA ARTS“

პროექტირების სამეწარმეო ორგანიზაცია

405403728

L.T.D MEGA ARTS

პროექტის დასახელება

მრავალბინიანი საცხოვრებელი კორპუსების მშენებლობა

ქ. ბათუმში, ნაკვეთი №1

ნახაზის დასახელება

მე-XIV სართულის იატაკის ნიშნულების გეგმა

ნახაზის ნომერი

A-3.14

მასშტაბი 1:100

ფორმატი A1

ცვლილების ნომერი	ცვლილების შინაარსი	თარიღი

ორგანიზაციის დასახელება	პასუხისმგებელი პირის ხელმოწერა	ბეჭედი
პროექტის ხელმძღვანელი	ს. ჯოხაძე	
მთ. არქიტექტ.	ს. ჯოხაძე	
მთავარი ინჟინერი		
მთავარი ტექ.		

მშენებლობის ორგანიზაცია

მასშტაბი	1: 100
თარიღი	2024

XIV სართულის იატაკის ნიშნულების გეგმა

ფურცლების რაოდენობა

ფურცლის #

ფ.3

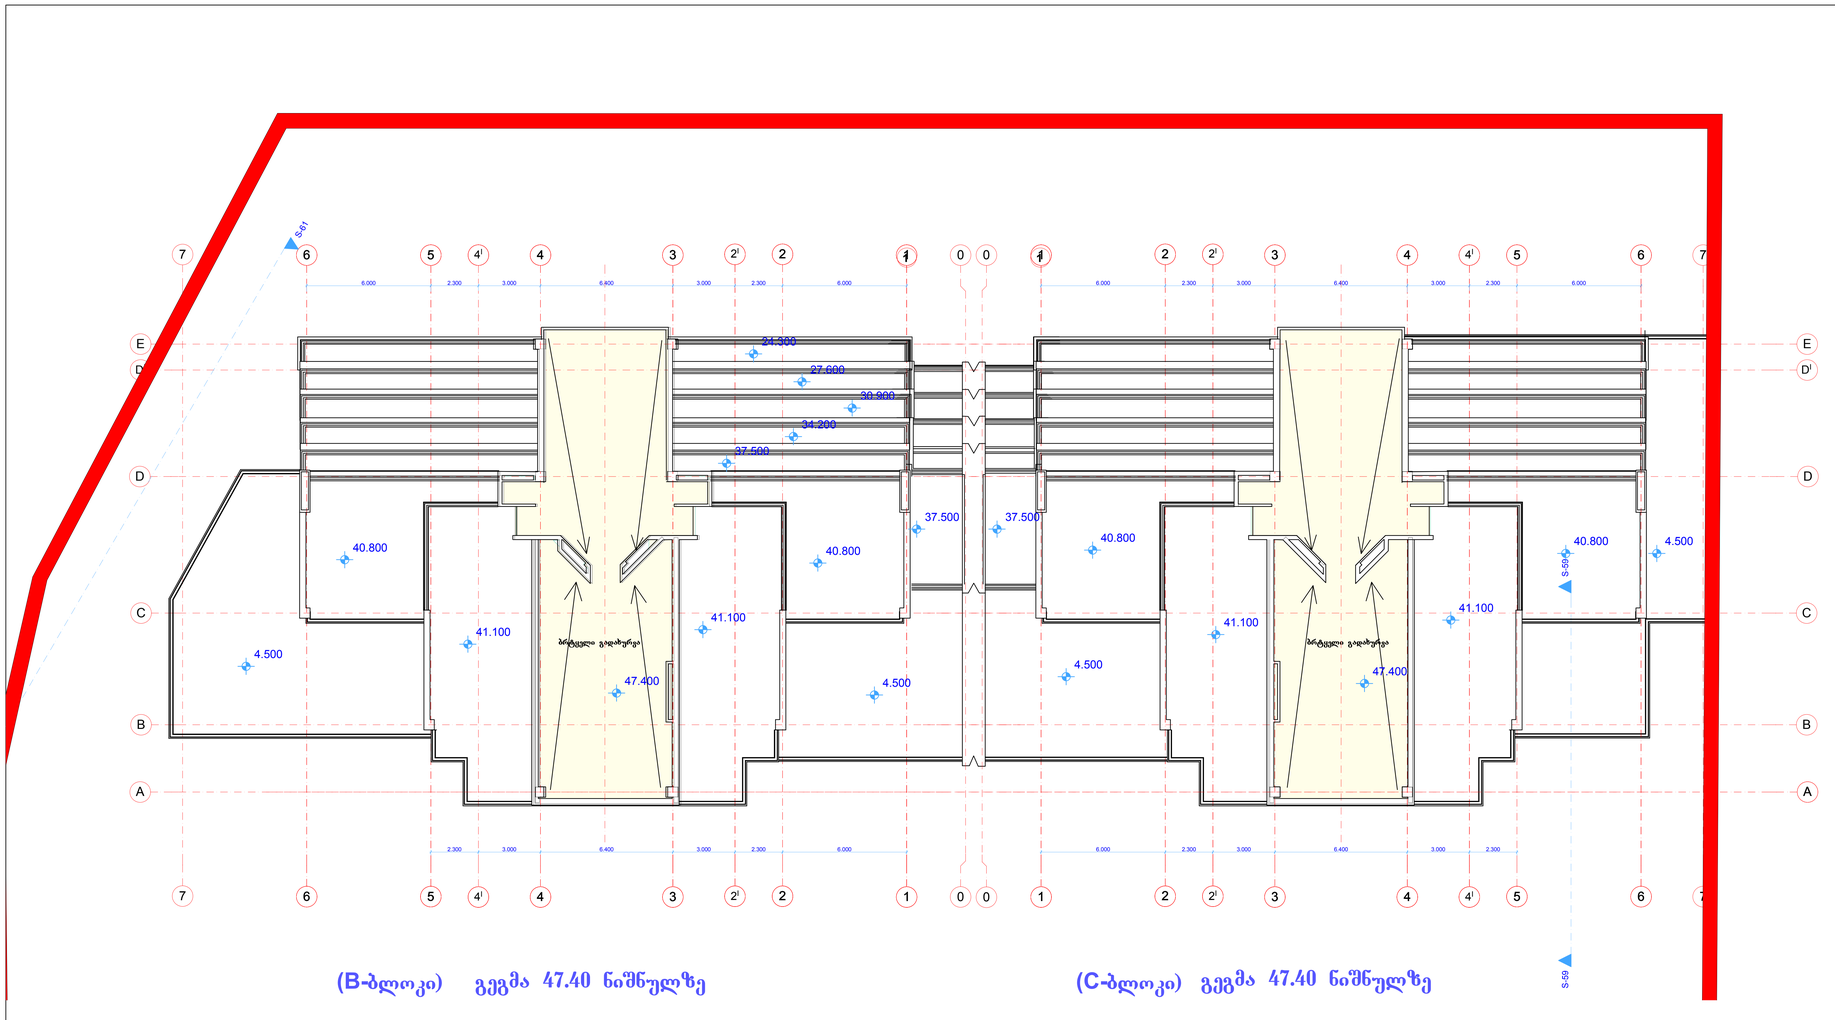

(B-ბლოკი) გეგმა 47.40 ნიშნულზე

(C-ბლოკი) გეგმა 47.40 ნიშნულზე

ფორმატი A-3

დაკვეთა # N 01/14

ფიზლას სახელი

აქმპლიკაცია

პარონბითი აღნაშენები

შენიშვნები

ზომები მოცემულია მმ-ში

შპს ბეგა არტის

შემსრულებელი

MEGA ARTS 405487728

შპს ბეგა არტის სახელობის სახელოსნო

L.T.D MEGA ARTS

პროექტის სახელწოდება

საცხოვრებელი სახლები შაინცაძის გამაკაძის და სანერგის ქუჩების შორის

დამკვეთი შპს. "ოქტრა"

დირექტორი ალექსანდრე კვატაძაია

მის. ნახალადევის რაიონი ცირკისის ქ. N 1

ათანამდებობა	გვარი	ხელმოწერა
კონსტრუქტორი	მ. გაგნარე	
მთ. არქიტ.	მ. გაგნარე	
შემსრულა		
შემოწმა		

მასშტაბი 1: 100

თარიღი 2014

გეგმა 47.40 ნიშნულზე

სტადია	ფურცელი	ფურცლები
მ.პ		