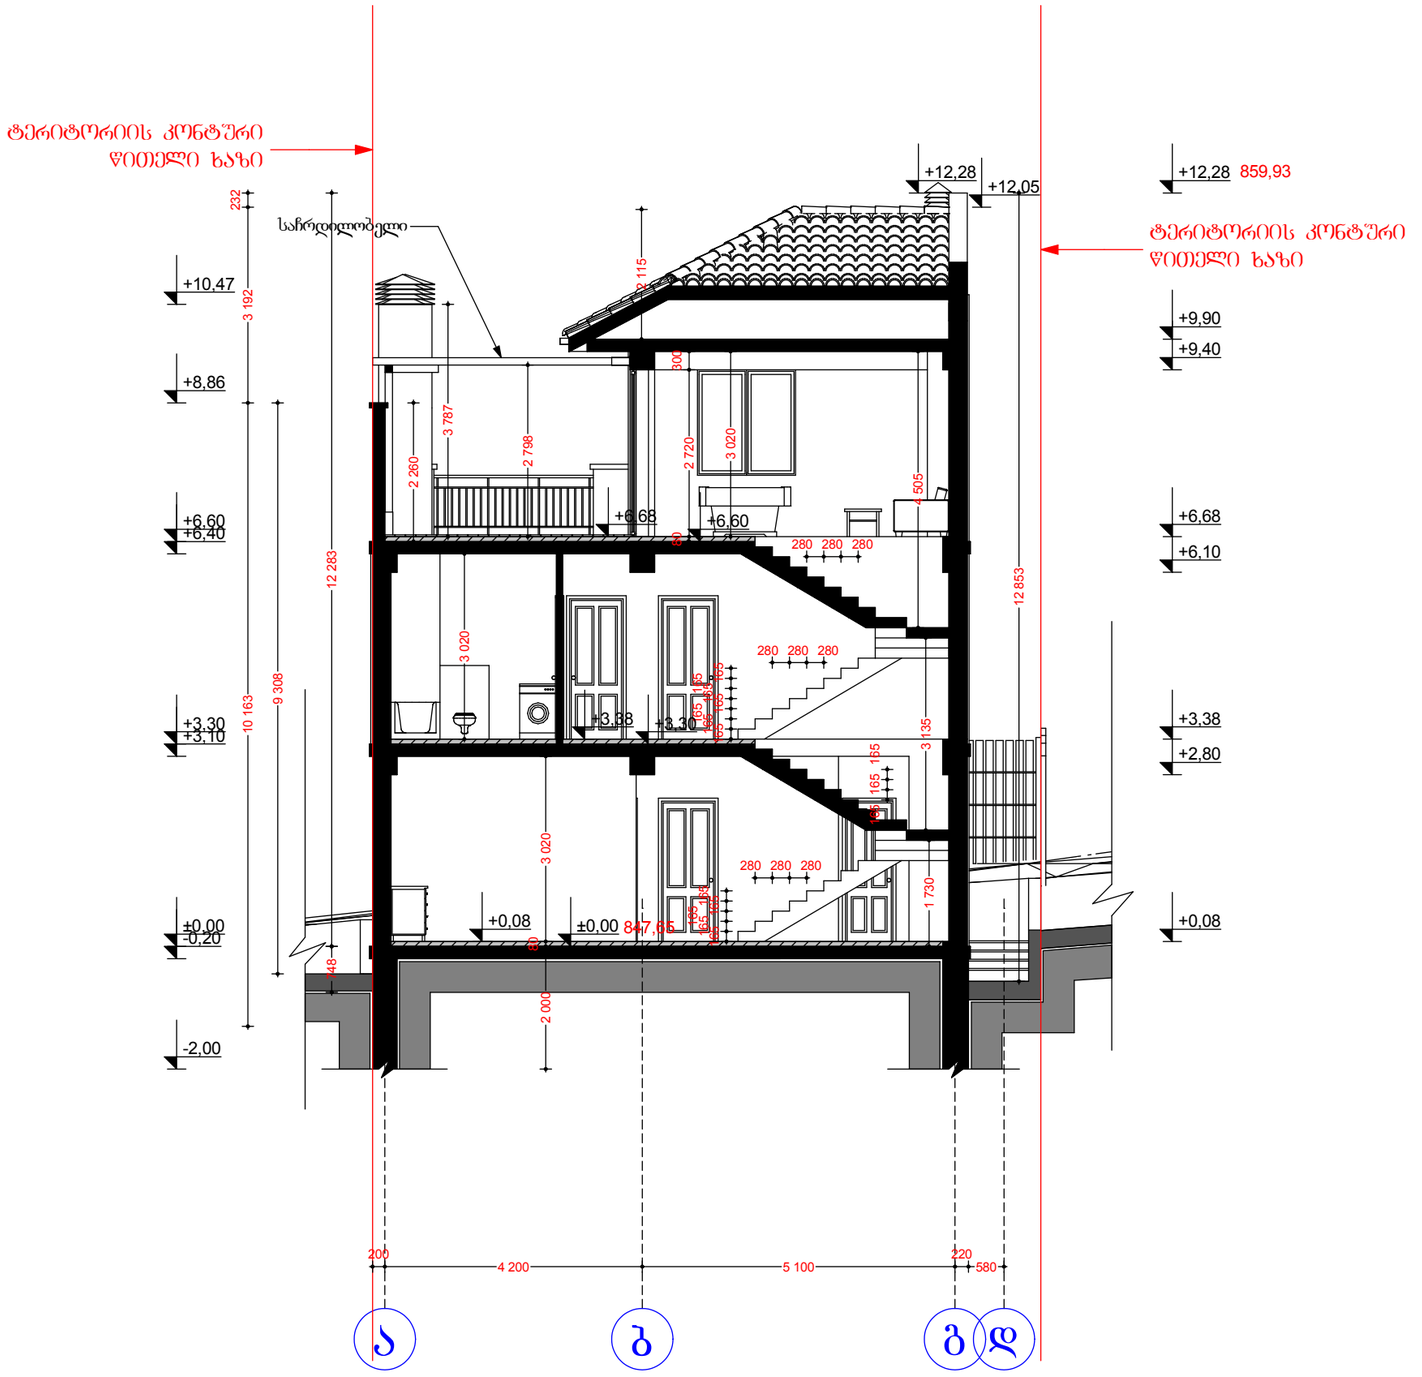


A3	თბილისი 2014 წ.

შენიშვნები

ტერიტორიის კონტური
წითელი ხაზი

0,00 = 847,65 (აბსოლიტური ნიშნული)

ae ჯგუფი.md GROUP	შ.პ.ს. „ემ დე ჯგუში„


დირექტორი დავით ბერულავა		დამკვეთი შპს „შინდისის სახლი„
პროექტის ავტორი არქიტექტორი ანა დეკანოიძე		თარიღი: 2014 · სტადია: ვ პ · ფურცლები

თბილისი, სოფ. შინდისი შპს „შინდისის სახლი"-ს კუთვნილ ტერიტორიაზე ინდივიდუალური საცხოვრებელი სახლის მოწყობის პროექტირებული პროექტი

არქიტექტურული ნაწილი

გენგეგმა

მაშტაბი: 1:100

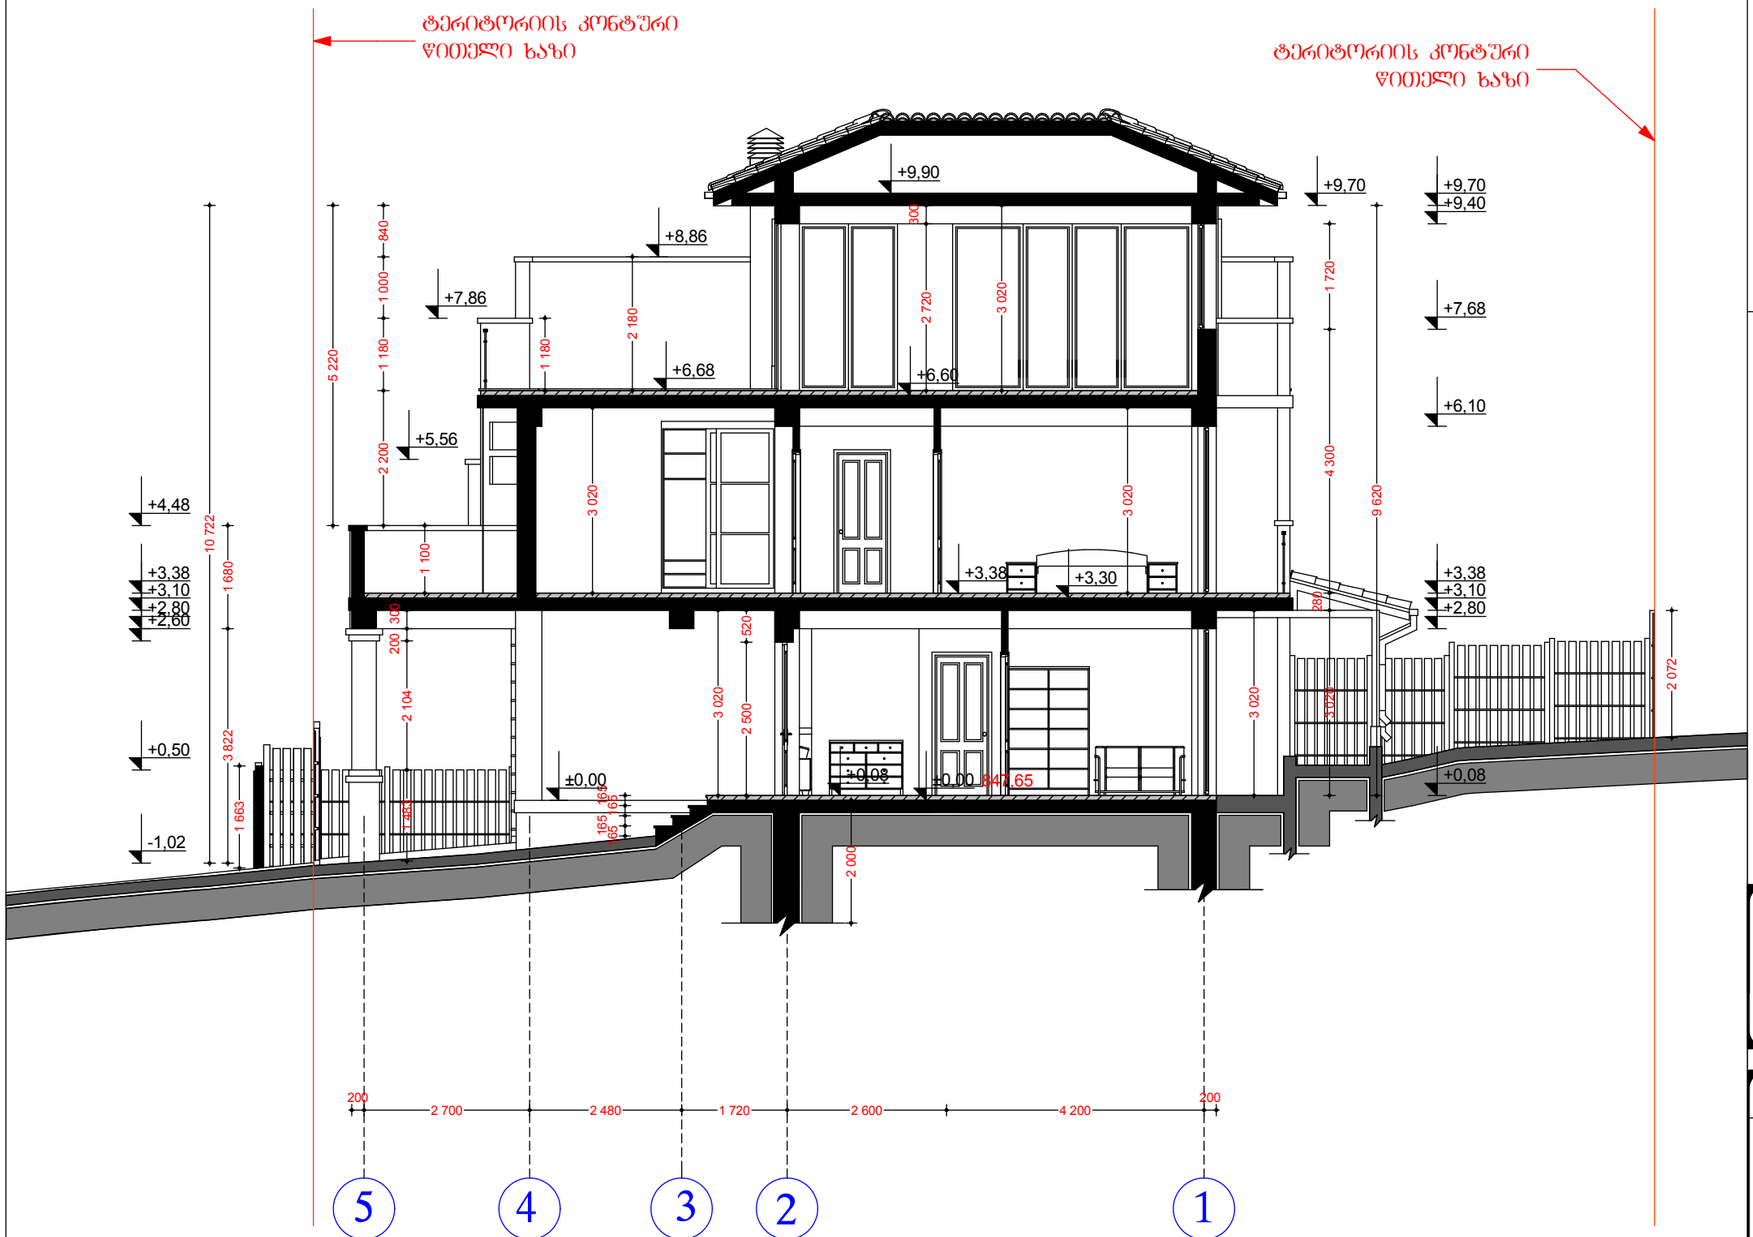

A3	თბილისი 2014 წ.

შენიშვნები

ტერიტორიის კონტური
წითელი ხაზი

0,00 = 847,65 (აბსოლიტური ნიშნული)

ae ჯგუფი.MD GROUP

შ.პ.ს.
„ემ დე ჯგუფი„

დირექტორი დავით ბერულავა		დამკვეთი შპს „შინდისის სახლი„
პროექტის ავტორი არქიტექტორი ანა დეკანოიძე		თარიღი: 2014 · სტადია: მ პ · ფურცლები

თბილისი, სოფ. შინდისი შპს „შინდისის სახლი"-ს კუთვნილ ტერიტორიაზე ინდივიდუალური საცხოვრებელი სახლის მოწყობის პროექტირებული პროექტი

არქიტექტურული ნაწილი

გენგეგმა

მაშტაბი: 1:100