
ჭრილი 1-1

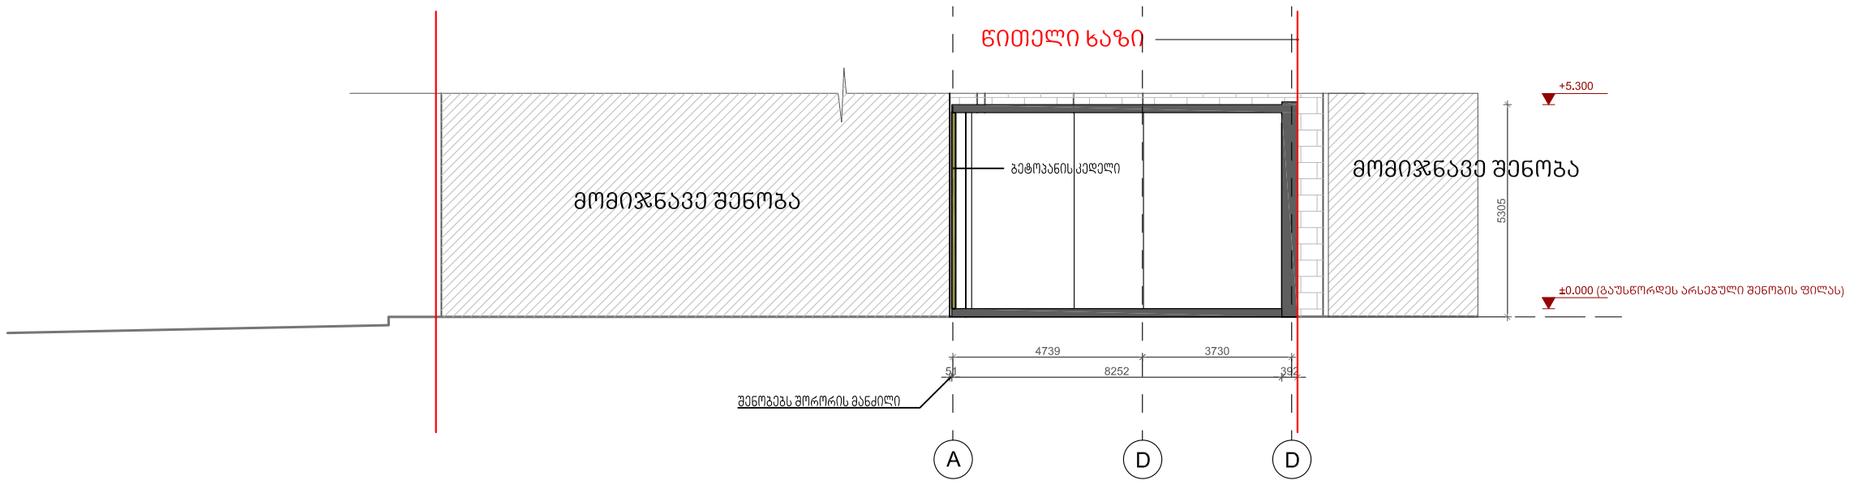


ქ.თბილისი. თამარ-მეფის
გამზირი № 24

საზოგადოებრივი
(საოფისე,კომერციული)
შენობა

დამკვეთი:


ხმალაძე
არქიტექტორები

თბილისი
უზნაძის 91ა
E-mail: Giorgi@Khmaladze.ge


| | |
|---|---|
| პრ. ავტორი | თ.გოგოლაძე |
| დახაზა | თ.გოგოლაძე |
| შეამოწმა | დ.ჯოგაძე |

ჭრილი 1-1

Format A2
Scale 1 : 100
01/08/2014

A12