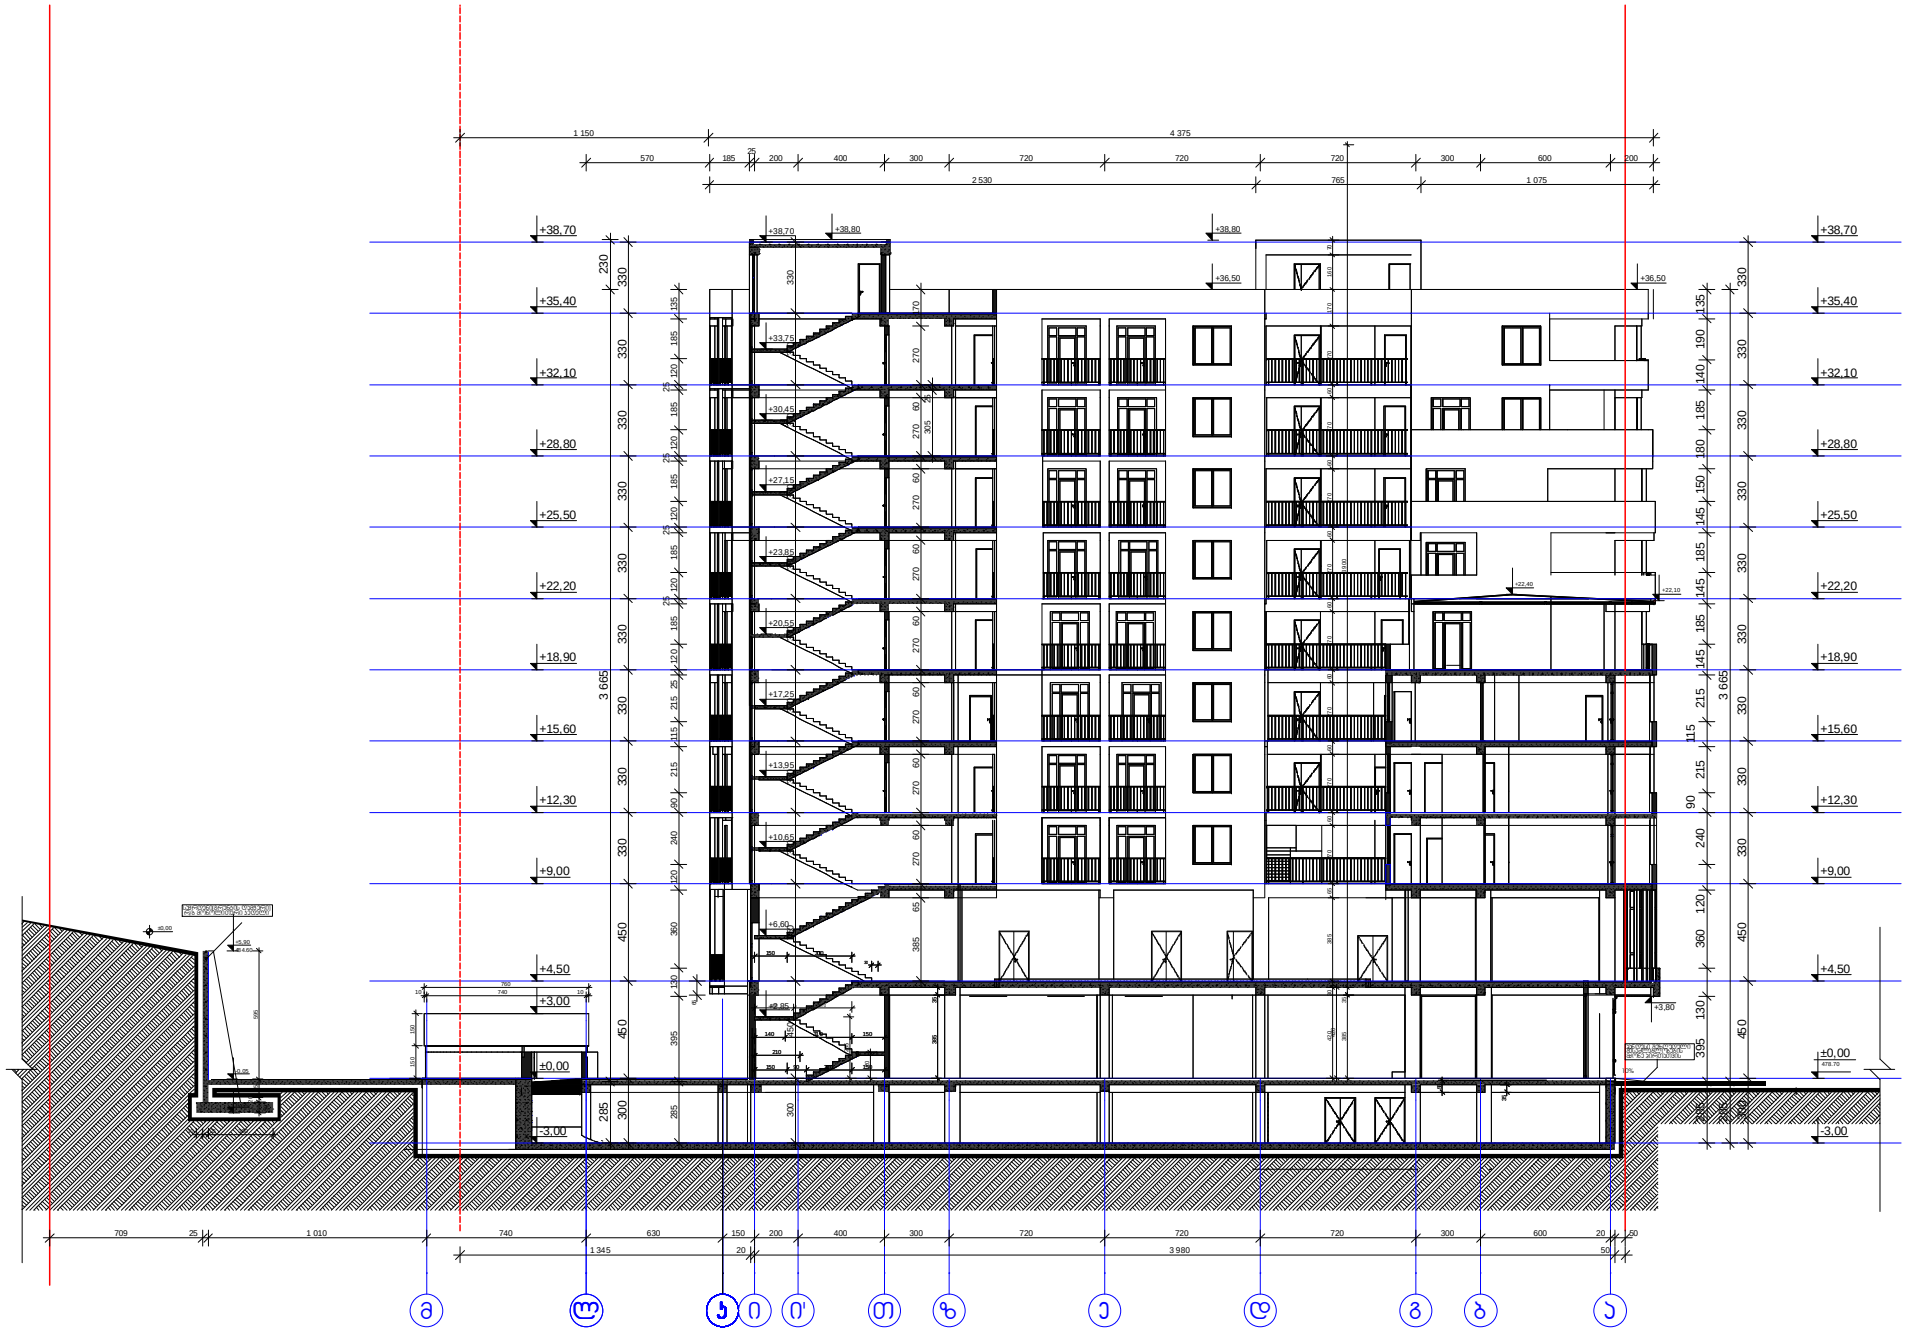

m l k i i' T z e d g b a

ჭრილი 1 - 1

ექსპლიკაცია:
3. ნახაზი შესრულებულია ანაზომის საფუძველზე

A-3

ფორმატი
შენიშვნები:

1. ნახაზზე ზომები მოცემულია მილიმეტრებში

თანამდებობა გვარი ხელმოწერა

პროექტის სახელწოდება / მისამართი:

შ.პ.ს " New თბილისი"

ნახაზი

სტადია ფურცელი ფურცლები

თარიღი

მასშტაბი

შეესაბამაება აბსოლიტურ ნიშნულ

2. ნახაზზე მოცემული საპროექტო ნიშნული

დამკვეთი:

პირობითი აღნიშვნები:

შეთანხმებული უნდა იყოს პროექტის ავტორთან.

4. ნახაზის ყველა ცვლილება მშენებლობისას

ქ.თბილისი, გლდანის მ/რ კარტოგრაფიული ფაბრიკის მიმდებარედ

მრავალბინიანი საცხოვრებელი სახლის

კორექტირებული არქიტეტურული პროექტი

+38,80

420

385

35

55

120
285

385 35

150 300

210
140 310 150

150 90 210 150

180 270

30

420 30 385 65 270 60 270 60 270 60 270 60 270 60 270 60 270 60 270 170 160 70

35 3 900

305 25

709 25 1 010 740 630 150 200 400 300 720 720 720 300 600 20 50

1 345 20 3 980 50

570 185

25

200 400 300 720 720 720 300 600 200

2 530 765 1 075

285

300 450 450 330 330 330 330 330 330 330 330 330
3 665

+2,85

+6,60

+10,65

+13,95

+17,25

+20,55

+23,85

+27,15

+30,45

+33,75

+38,70

-3,00

±0,00

+3,00

+4,50

+9,00

+12,30

+15,60

+18,90

+22,20

+25,50

+28,80

+32,10

+35,40

+38,70

285

300 450 450 330 330 330 330 330 330 330 330 330
3 665 230

285 395 130 360 120 240 90 215 115 215 145 185 145 185 145 150 180 185 140 190 135

385 65 270 60 270 60 270 60 270 60 270 60 270 60 270 60 270 170

285 395 130 360 120 240 90 215 115 215 25 120 185 25 120 185 25 120 185 25 120 185 25 120 185 135

+36,50

+38,80

+36,50

+3,80

1 150 4 375

-3,00

±0,00

+4,50

+9,00

+12,30

+15,60

+18,90

+22,20

+25,50

+28,80

+32,10

+35,40

+38,70

+22,40

+22,10

300 450 450 330 330 330 330 330 330 330 330 330

50

20 85 595

10 740 10

760

150 150

-1,60

-0,05

+5,90

30 25 300

65

±0,00

mail@gremic.ge www. gremic.ge

პრ.მთავარი

არქიტექტორი გ. წასიძე

არქიტექტურული

პროექტი
დირექტორი

არქიტექტორი

0.00

ზ. ქანანაშვილი

დ.იაკობაშვილი

შ.პ.ს. ,საქართველოს

უძრავი ქონებისა და ინვესტიციების

მართვის კომპანია~

თბილისი, ყაზბეგის გამზირი # 24

ტელ: 220 73 37, 577 30 33 36

10%

პანდუსი შეზღუდული შესაძლებლობების მქონე პირთათვის

საყრდენი(გრუნტის დამჭერი) რ/ბ მონოლითური კედელი

484.60

478.70

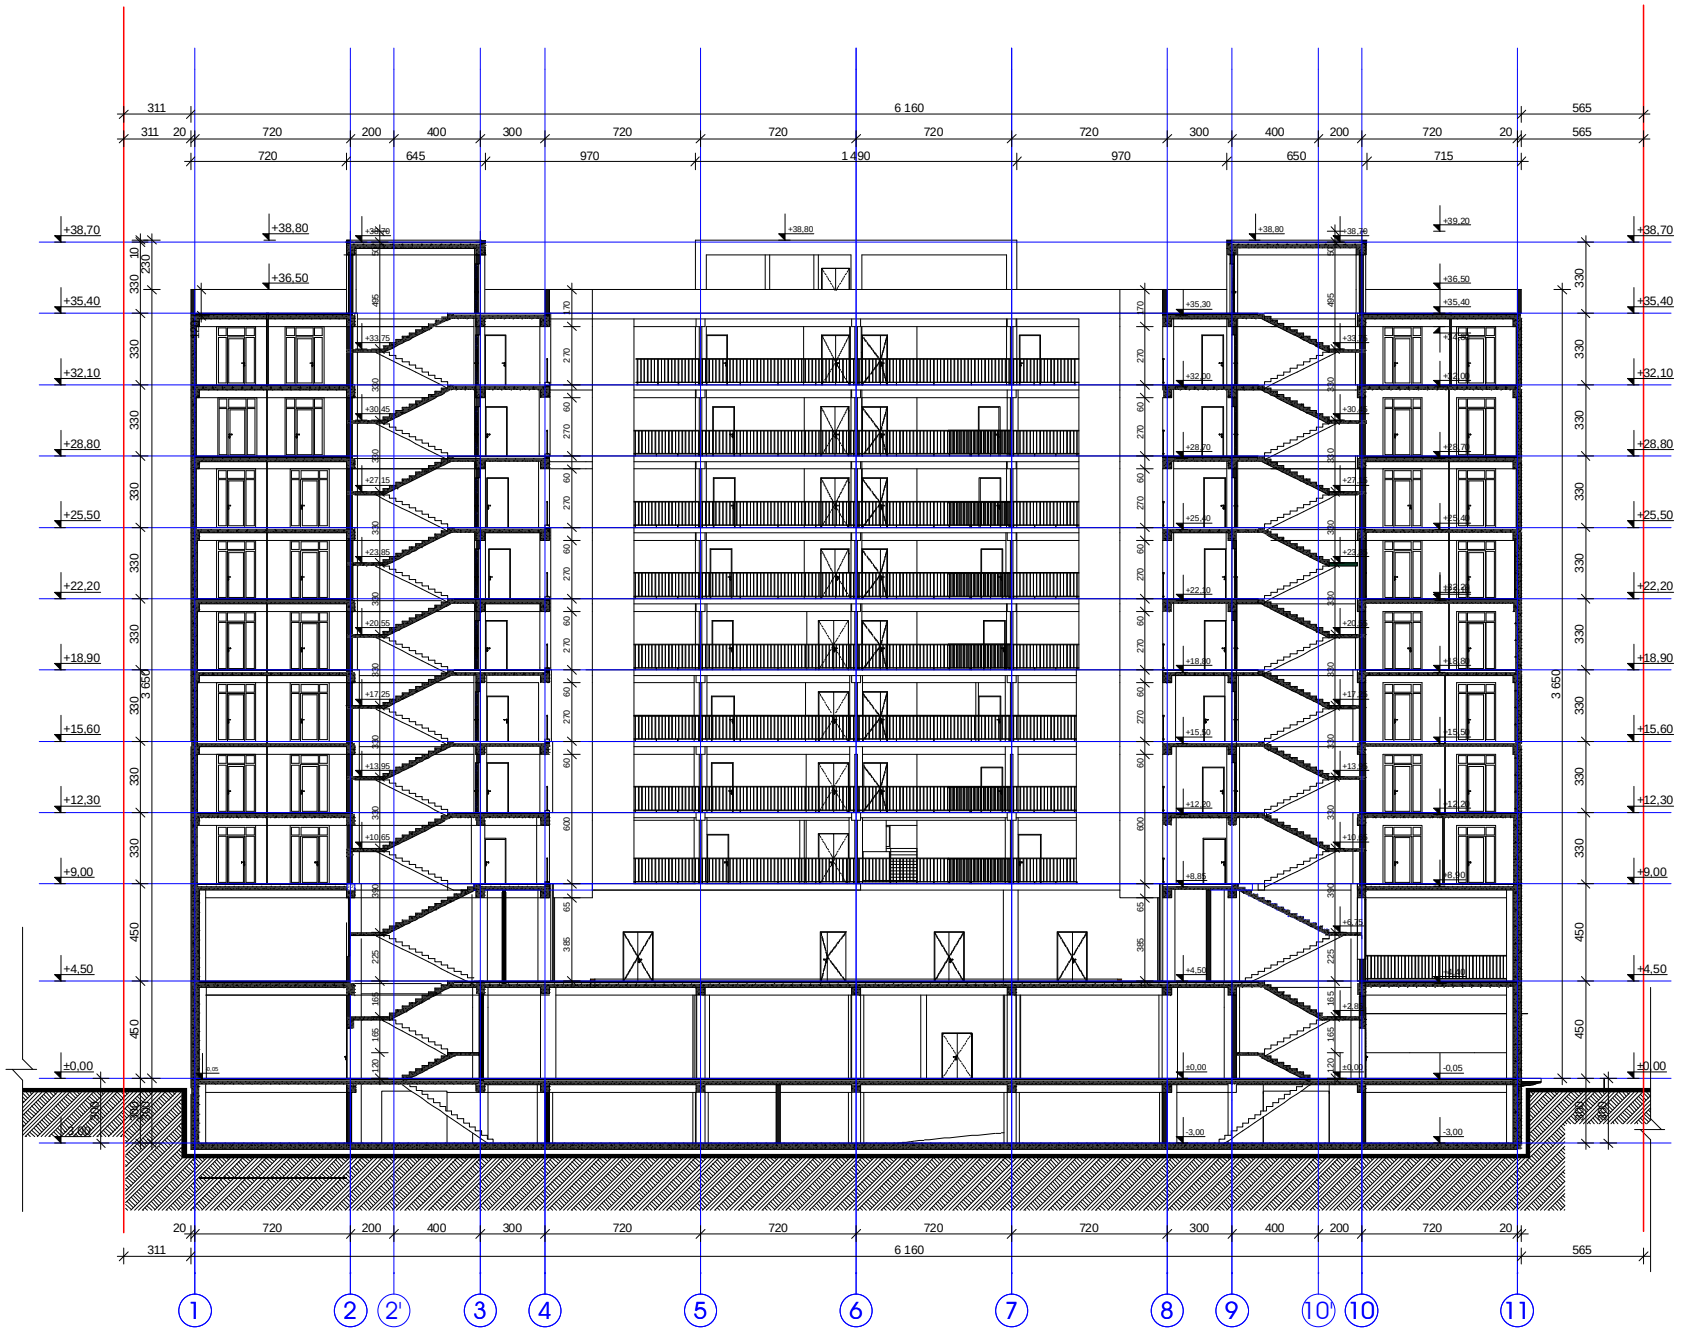

1 2 2' 3 4 5 6 7 8 9 10' 10 11

ჭრილი 2 - 2
ექსპლიკაცია:
3. ნახაზი შესრულებულია ანაზომის საფუძველზე

A-3

ფორმატი
შენიშვნები:

1. ნახაზზე ზომები მოცემულია მილიმეტრებში

თანამდებობა გვარი ხელმოწერა

პროექტის სახელწოდება / მისამართი:

შ.პ.ს " New თბილისი"

ნახაზი

სტადია ფურცელი ფურცლები

თარიღი

მასშტაბი

შეესაბამაება აბსოლიტურ ნიშნულ

2. ნახაზზე მოცემული საპროექტო ნიშნული

დამკვეთი:

პირობითი აღნიშვნები:

შეთანხმებული უნდა იყოს პროექტის ავტორთან.

4. ნახაზის ყველა ცვლილება მშენებლობისას

ქ.თბილისი, გლდანის მ/რ კარტოგრაფიული ფაბრიკის მიმდებარედ

მრავალბინიანი საცხოვრებელი სახლის

კორექტირებული არქიტეტურული პროექტი

311 20 720 200 400 300 720 720 720 720 300 400 200 720 20 565

311 6 160 565

720 645 970 1 490 970 650 715

300

300 450 450 330 330 330 330 330 330 330 330 330 10

-3,00

±0,00

+4,50

+9,00

+12,30

+15,60

+18,90

+22,20

+25,50

+28,80

+32,10

+35,40

+38,70

300 3 650 230 +36,50

+38,80

120 165 165 225 390 330 330 330 330 330 330 330 495 50

3 650

300 450 450 330 330 330 330 330 330 330 330 330

300

±0,00

+4,50

+9,00

+12,30

+15,60

+18,90

+22,20

+25,50

+28,80

+32,10

+35,40

+38,70

-3,00

-0,05

+4,40

+8,90

+12,20

+15,50

+18,80

+22,10 +22,20

+25,40

+28,70

+32,00

+34,80

+35,40

+36,50

+39,20

385 65 600 60 270 60 270 60 270 60 270 60 270 60 270 170

385 65 600 60 270 60 270 60 270 60 270 60 270 60 270 170 +10,65 +13,95 +17,25 +20,55 +23,85 +27,15 +30,45 +33,75

+38,70

±0,00

+2,85

+6,75

+10,65

+13,95

+17,25

+20,55

+23,85

+27,15

+30,45

+33,75

+38,70
120 165 165 225 390 330 330 330 330 330 330 330 495 50

-3,00

±0,00

+4,50

+8,85

+12,20

+15,50

+18,80

+22,10

+25,40

+28,70

+32,00

+35,30

311 6 160 565

20 720 200 400 300 720 720 720 720 300 400 200 720 20

+38,80 +38,80
120

-0,05

mail@gremic.ge www. gremic.ge

პრ.მთავარი

არქიტექტორი გ. წასიძე

არქიტექტურული

პროექტი
დირექტორი

არქიტექტორი

0.00

ზ. ქანანაშვილი

დ.იაკობაშვილი

შ.პ.ს. ,,საქართველოს

უძრავი ქონებისა და ინვესტიციების

მართვის კომპანია~

თბილისი, ყაზბეგის გამზირი # 24

ტელ: 220 73 37, 577 30 33 36