შემსრულებელი								
მთავარი სპეციალისტი								
უფროსი სპეციალისტი								
სპეციალისტი								
უფროსი								

შპს "ინვესტ ჯორჯია"					
შპს "ინვესტ ჯორჯია"					
შპს "ინვესტ ჯორჯია"					
შპს "ინვესტ ჯორჯია"					
შპს "ინვესტ ჯორჯია"					

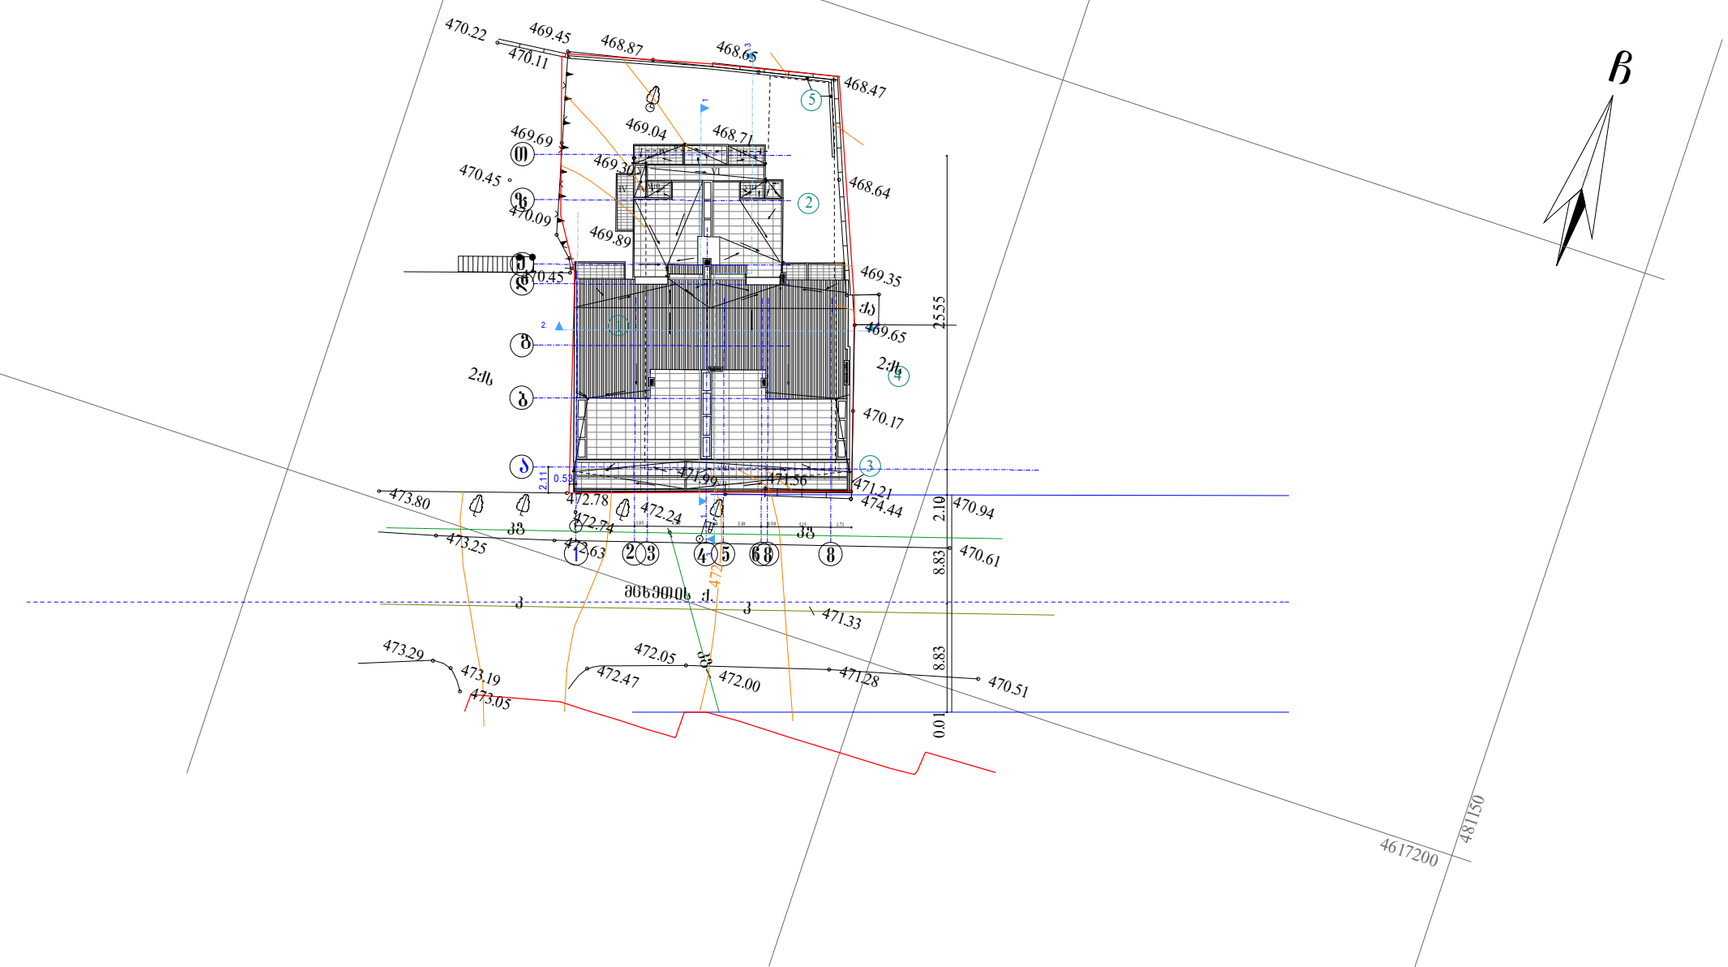

ექსპლიკაცია

1. საპროექტო შენობა
2. ბავშვთა სათამაშო მოედანი
3. ნაგვის ბუნკერი
4. არსებული შენობა
5. ბლოკის ღობე H=2.7მ.

ღირექტორი	დ.ვასაკოლოვილი		მრავალბინიანი საცხოვრებელი სახლი				
არ.მთ.არქიტექტ.	დ.ვასაკოლოვილი		ქ. თბილისი, მცხეთის ქუჩა №13				
არ.მთ.კონსტრ.	ზ.სილაბაძე		არქიტექტურული ნაწილი	ფაილის №			
			შენობის მაქსიმალური სიმაღლის განსაზღვრის სქემა - გენგეგმა	სტადია	შკალა	შ-ბი	შასშტაბი
				პ	ა-20	25	1:500
შეასრულა	მ.კოტაძე						
შეამოწმა	დ.ვასაკოლოვილი		საიდენტ. კოდი №404862038	შპს "დმ სტუდია"			