ჭრილი "1–1"

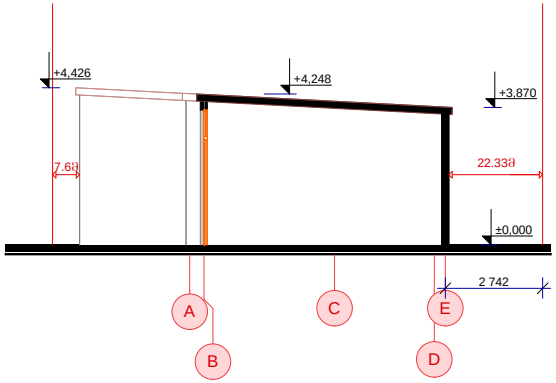

დამკვეთი		შ.პ.ს „შუქურა"	ქ. თბილისის ქ. შეშელიძის №1			
დირექტორი		პ. კიკნაძე				
მთ. არქიტექტორი		პ. კიკნაძე				2013 წ.
შესრულა		მ. აფციაური	სტადია	ნახაზი	ნახ. რაოდ.	დაკვეთა
შეამოწმა		პ. კიკნაძე	არქ. ნაწილი	ა–5	11	№ 2

შ.პ.ს „ნიუ ბილდინგ"

ქ. თბილისის თემძა III მკ. რაიონი IV კვარტალი

ჭრილი "2–2"

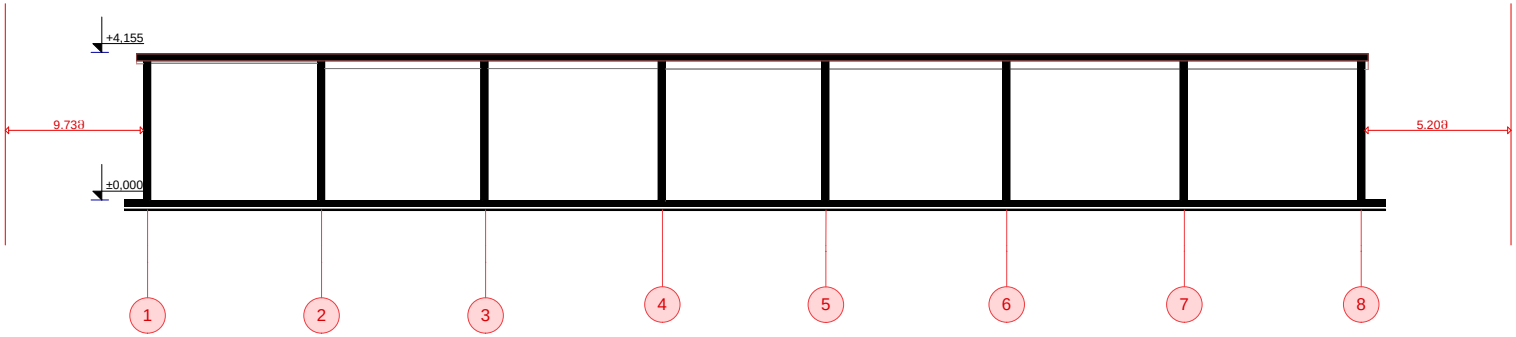

დამკვეთი		შ.პ.ს „შუქურა"	ქ. თბილისის ქ. შეშელიძის №1			
დირექტორი		პ. კიკნაძე				
მთ. არქიტექტორი		პ. კიკნაძე				2013 წ.
შესრულა		მ. აფციაური	სტადია	ნახაზი	ნახ. რაოდ.	დაკვეთა
შეამოწმა		პ. კიკნაძე	არქ. ნაწილი	ა–5	11	№ 2

შ.პ.ს „ნიუ ბილდინგ"

ქ. თბილისის თემძა III მკ. რაიონი IV კვარტალი

ჭრილი "1–1"

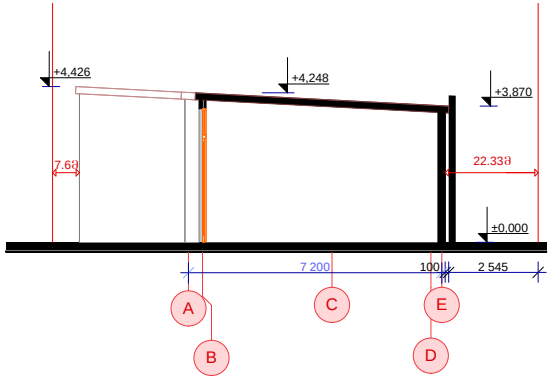

დამკვეთი		შ.პ.ს „შუძურა"	ქ. თბილისის ქ. შეშელიძის №1			
დირექტორი		პ. კიკნაძე				
მთ. არქიტექტორი		პ. კიკნაძე				2013 წ.
შესრულა		მ. აფციაური	სტადია	ნახაზი	ნახ. რაოდ.	დაკვეთა
შეამოწმა		პ. კიკნაძე	არქ. ნაწილი	ა–5	11	№ 2

შ.პ.ს „ნიუ ბილდინგ"

ქ. თბილისის თემძა III მკ. რაიონი IV კვარტალი

ჭრილი "2–2"

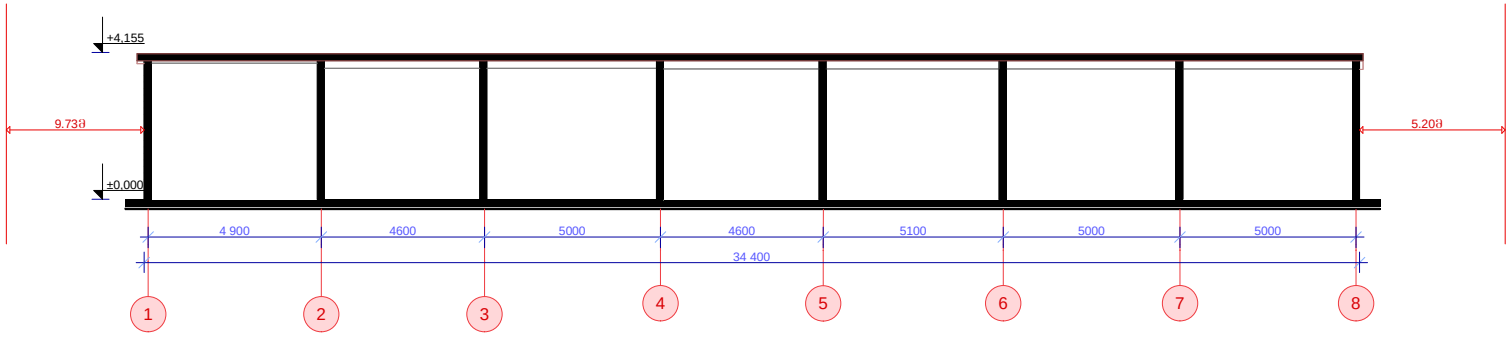

დამკვეთი		შ.პ.ს „შუქურა"	ქ. თბილისის ქ. შეშელიძის №1			
დირექტორი		პ. პიკნაძე				
მთ. არქიტექტორი		პ. პიკნაძე				2013 წ.
შესრულა		მ. აფციაური	სტადია	ნახაზი	ნახ. რაოდ.	დაკვეთა
შეამოწმა		პ. პიკნაძე	არქ. ნაწილი	ა–5	11	№ 2

შ.პ.ს „ნიუ ბილდინგ"

ქ. თბილისის თემძა III მკ. რაიონი IV კვარტალი