
situaciuri 1:2000

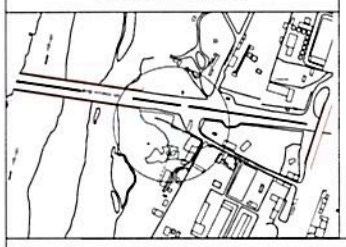


saqarTvelo

q. Tbilisis meria

ssip q. Tbilisis arqiteqturis samsaxuri

q.Tbilisi , SeSeliZis q. #1
miwis nakveTis farTobi 5241 kv.m.

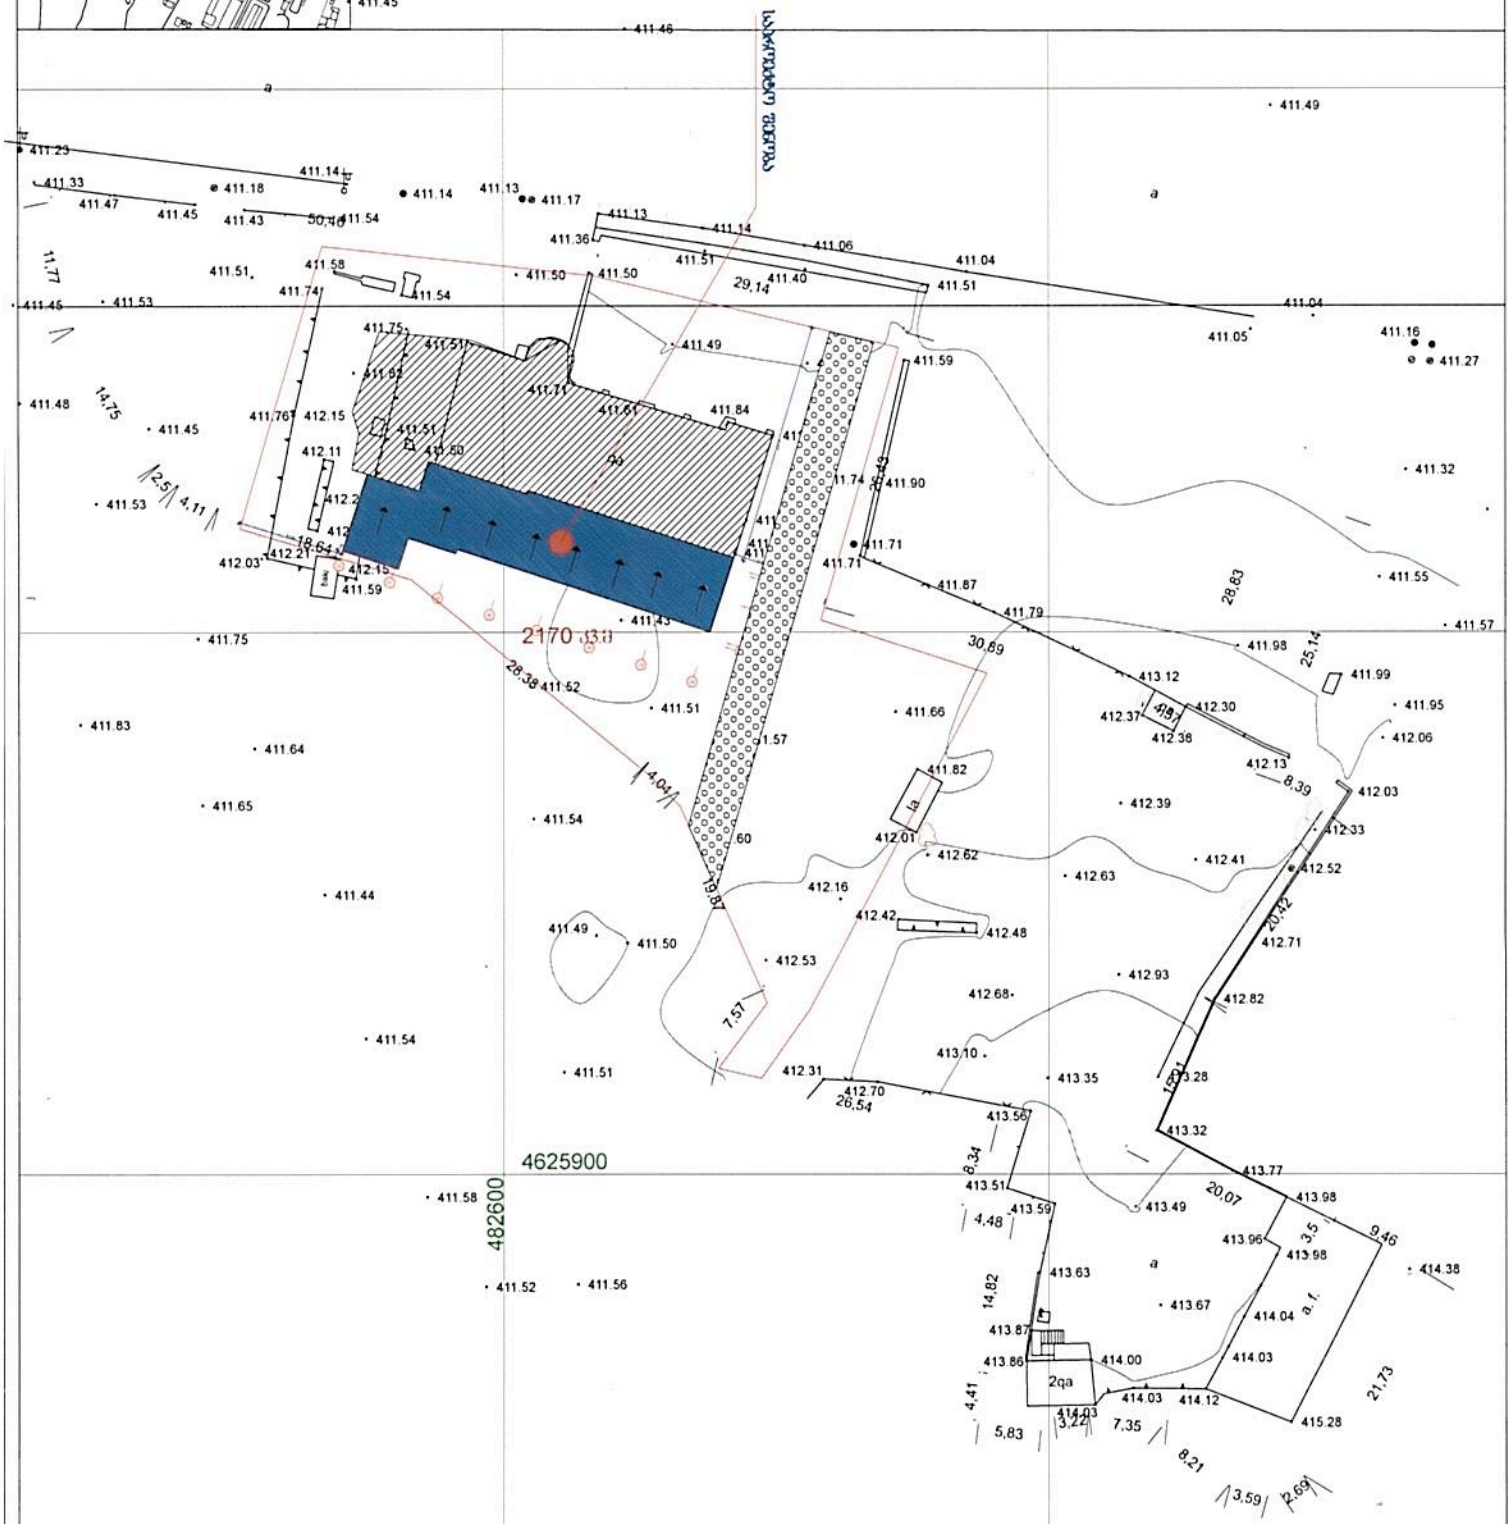


qs	sacx saxli	xis Robe	benzingasamarTi
as	arasacxo saxli	cxauriani Robe	rkinigza
	mSenebare Senoba	kedeli	iutiem koordinatebi
	satransformat jixuri	qvis Robe	
	farduli	wwvovani xe	
rezer	rezervuari	foTlovani xe	
	el. gadamcemi xazi	flate	

wyali	
kavSirgabmuloba	
kanalizacia	
saniaRvre kanalizacia	
gazi	
dabali Zabvis eleqtro xazi	
maRali Zabvis eleqtro xazi	

Sps „arqiteqtori 2005~

misamarTi: SeSeliZis q. #1			
direqtori		s.yasaZe	Sesr. TariRi 04.06.2011w.
amzomyeli		T.mamulaSvili	
komp. Sesr.		g.TevzaZe	masStabi 1:500
damkveTi			

situaciuri 1:2000

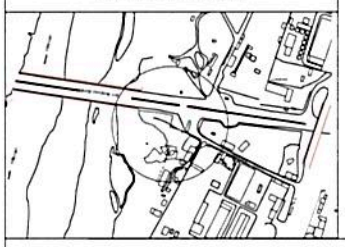


saqarTvelo

q. Tbilisis meria

ssip q. Tbilisis arqiteqturis samsaxuri

q.Tbilisi , SeSeliZis q. #1
miwis nakveTis farTobi 5241 kv.m.

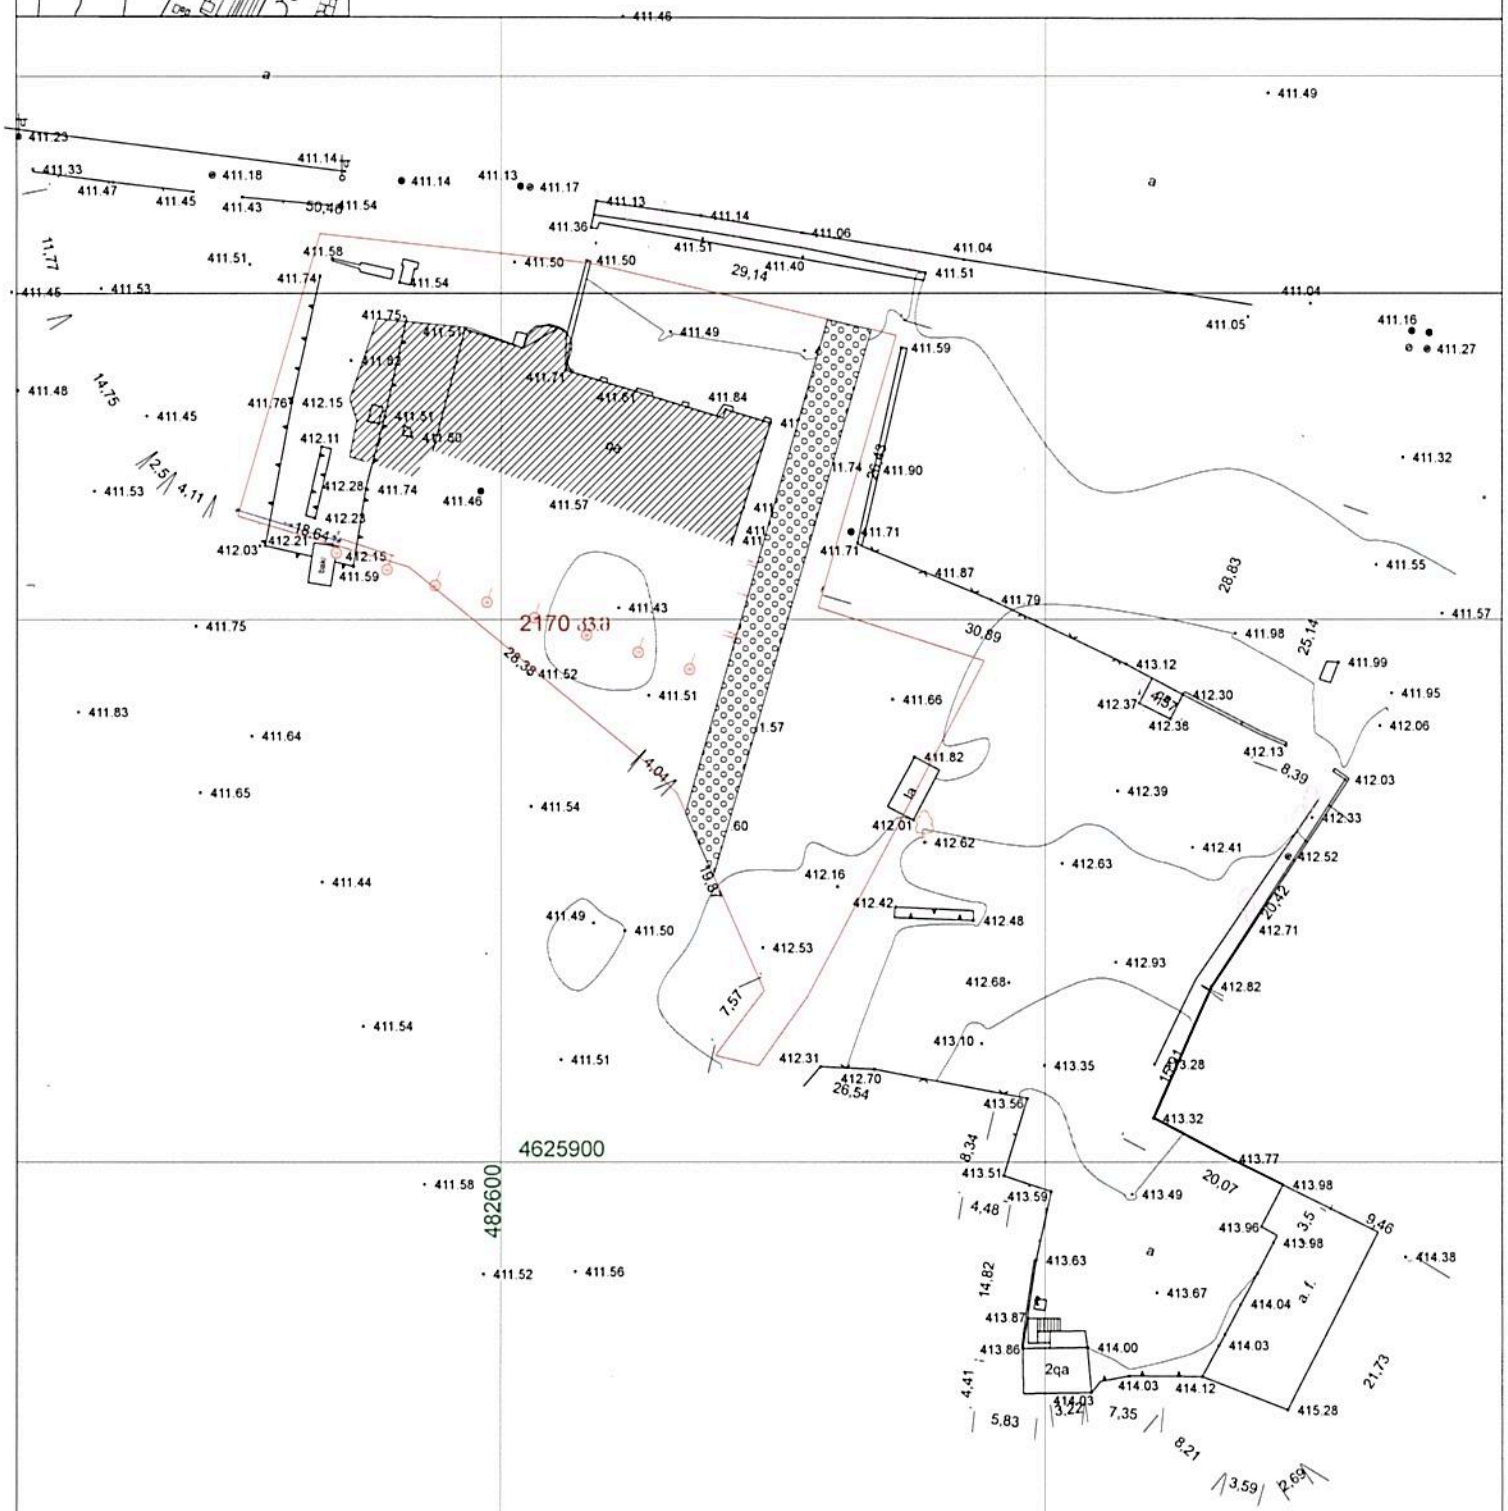

qs sacx saxli	xis Robe	benzingasamarTi	wyali
as arasacxo saxli	cxauriani Robe	rkinigza	kavSirgabmuloba
mSenebare Senoba	kedeli	iutiem koordinatebi	kanalizacia
satransformat. jixuri	qvis Robe		saniaRvre kanalizacia
farduli	wwvovani xe		gazi
rezervuari	foTlovani xe		dabali Zabvis eleqtro xazi
el. gadamcemi xazi	flate		maRali Zabvis eleqtro xazi

Sps „ arqiteqtori 2005~

misamarTi SeSeliZis q. #1			
direqtori	s.vasaZe	Sesr. TariRi 04.06.2011w.	
amzomveli	T.mamulaSvili		
komp. Sesr.	g.TevzaZe	masStabi 1:500	
damkveTi			