N

4613850

4 ძა.

4 ძა (სკოლა)

რეზერვუარი

რეზერვუარი

ფუღაძის ქ.

397 397.05 396.922 397.046 397.906 397.081 396.95 396.899 396.961 396.705 396.928 396.602 396.371 398.955 399.189 397.039 397.055 396.421 396.74 396.823 397.064 396.153 396.121 396.492 396.229 396.485 399.117 396.796 396.89 396.888 396.256 396.261 396.387 396.025 396.047 398.286 397.103 396.35 396.9 396.04 395.988 396.342 396.683 396.213 396.116 398.258 396.918 396.507 398.267 398.245 395.999 396.575 396.863 396.971 397.46 396.468 397.118 396.035 396.477 396.387 396.116 396.432 396.157 396.184 396.162

პირობითი აღნიშვნები

- სახლი
- არასახლი
- ქვის ღობე
- ბორდიური
- გაზის მილი
- ელ. გადამცემი ხაზი
- ტრანსფორმატორი
- ჯიხური
- რკინიგზა
- საგზაო ნიშანი
- ხეები
- ფარდული
- მშენებარე შენობა
- ფლატე
- რეზერვუარი
- UTM (საკოორდინატო) სისტემის კოორდინატები
- არსებული სისტემის ნიშნული კოორდინატები

ტოპოგრაფიული გეგმა

დამკვეთი	შ.პ.ს. დამოუკიდებელი საერო გიმნაზია "შავნაბადა"	დირექტორი ტელ: 895 547 400	ც. ცინცაძე	
		კომპიუტერული მომსახურება	დ. სვანაძე	
მისამართი	ფულაძის ქ. №22	ა ზ ო მ ვ ა შესასრულა	გ. გუგეშაშვილი ლ. სარქისოვი	
აზომვა ჩატარდა 09.05.09.		მასშტაბი 1:500		

გენგეგმა ა. 1:500

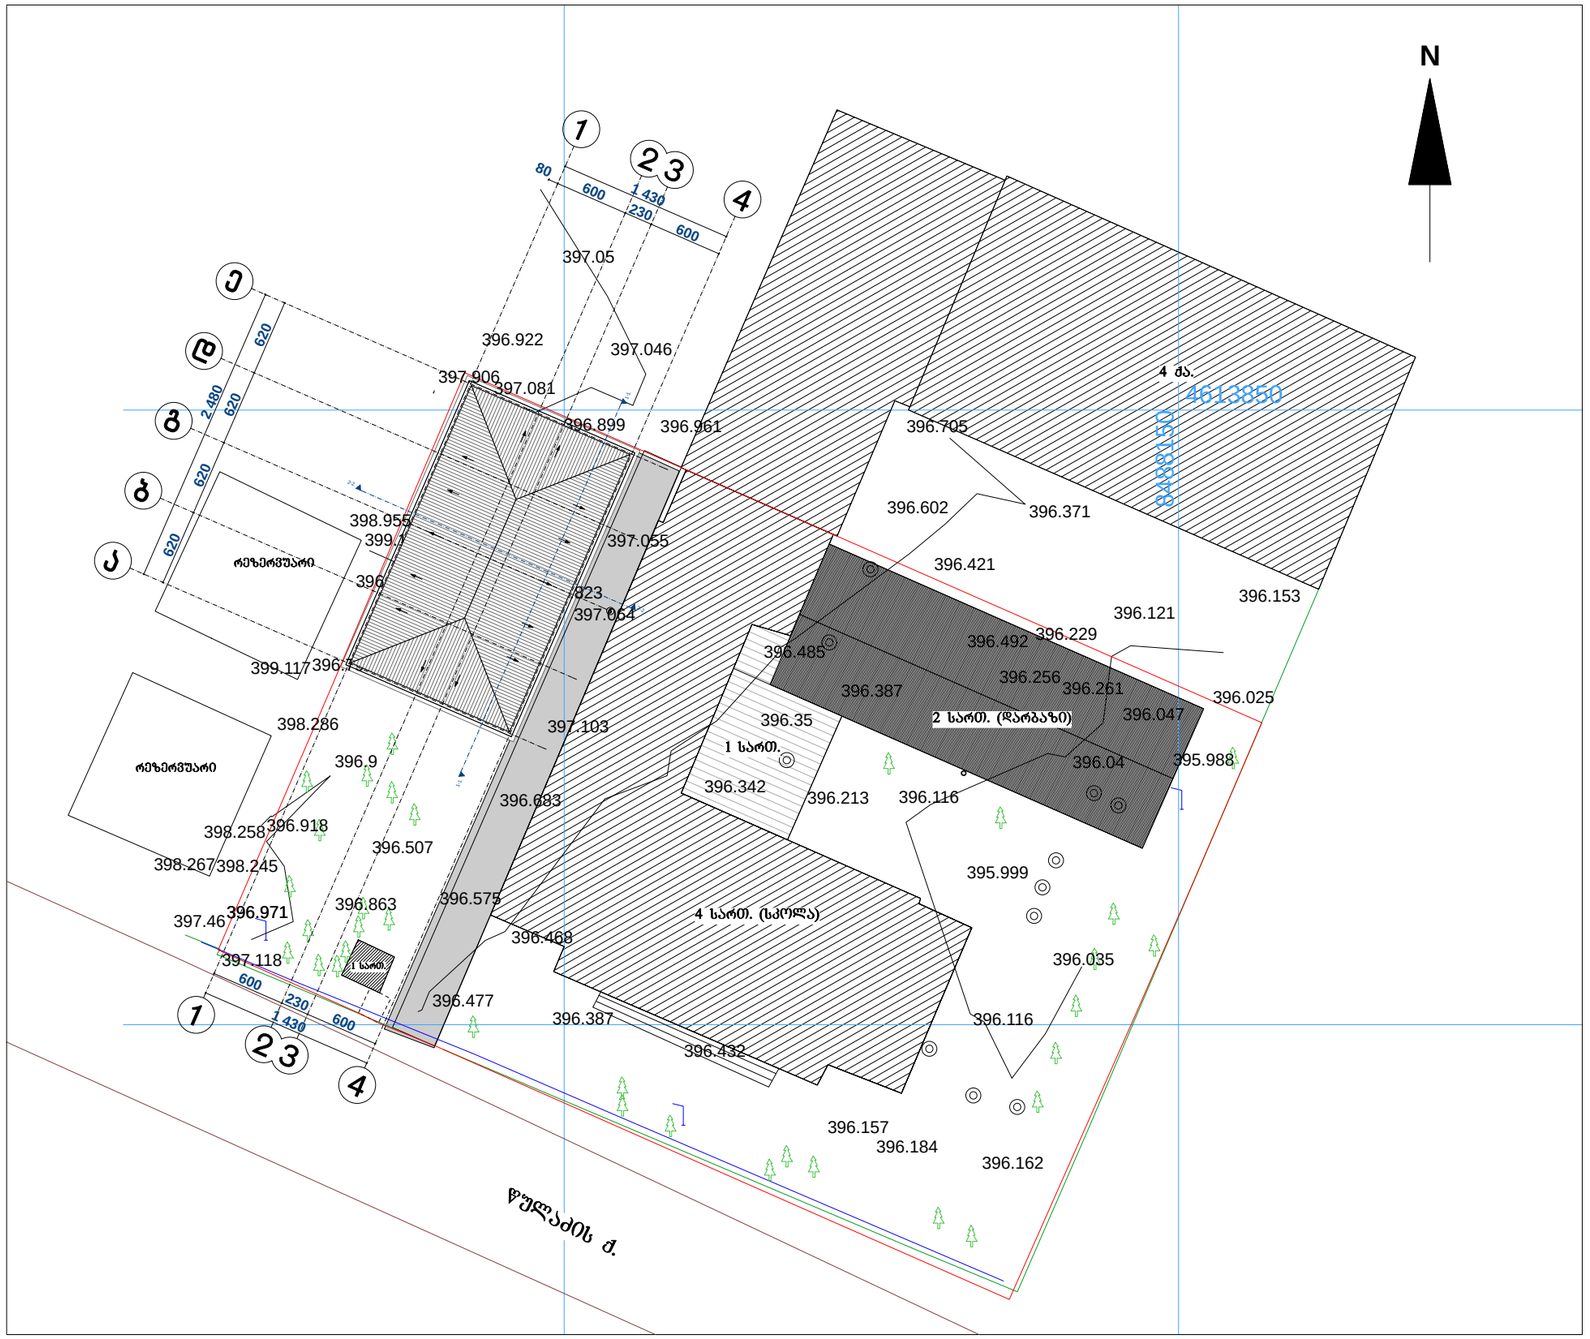

MARCH DESIGN	შპს „მარჩ დიზაინ”		ქ. თბილისი, წულაძის ქ. №22 (ნაკვეთი 34/015) შპს დამოუკიდებელი საერო გიმნაზია "შავნაბადა"-ს საკუთრებაში არსებულ მიწის ნაკვეთზე საბავშო ბაღის და სკოლის ფუნქციის მქონე შენობის პროექტი		
თანამდებობა	გვარი	ხელმ.	არქიტექტურული ნაწილი	დაკვეთა № 2014	
დირექტორი	რ. გეთიაშვილი				
პრ. მთ. არქიტ.	რ. გეთიაშვილი				
შეასრულა	რ. გეთიაშვილი		გენგეგმა	სტად.	ფურც. / რაოდ.
				მ. პ.	ას-1 / 14