# ფასადი A-J
მასშ 1:100

ალუმინის სავი პროფილის ვიტრაჟები

მაღალი ხარისხის საფასადე აგური

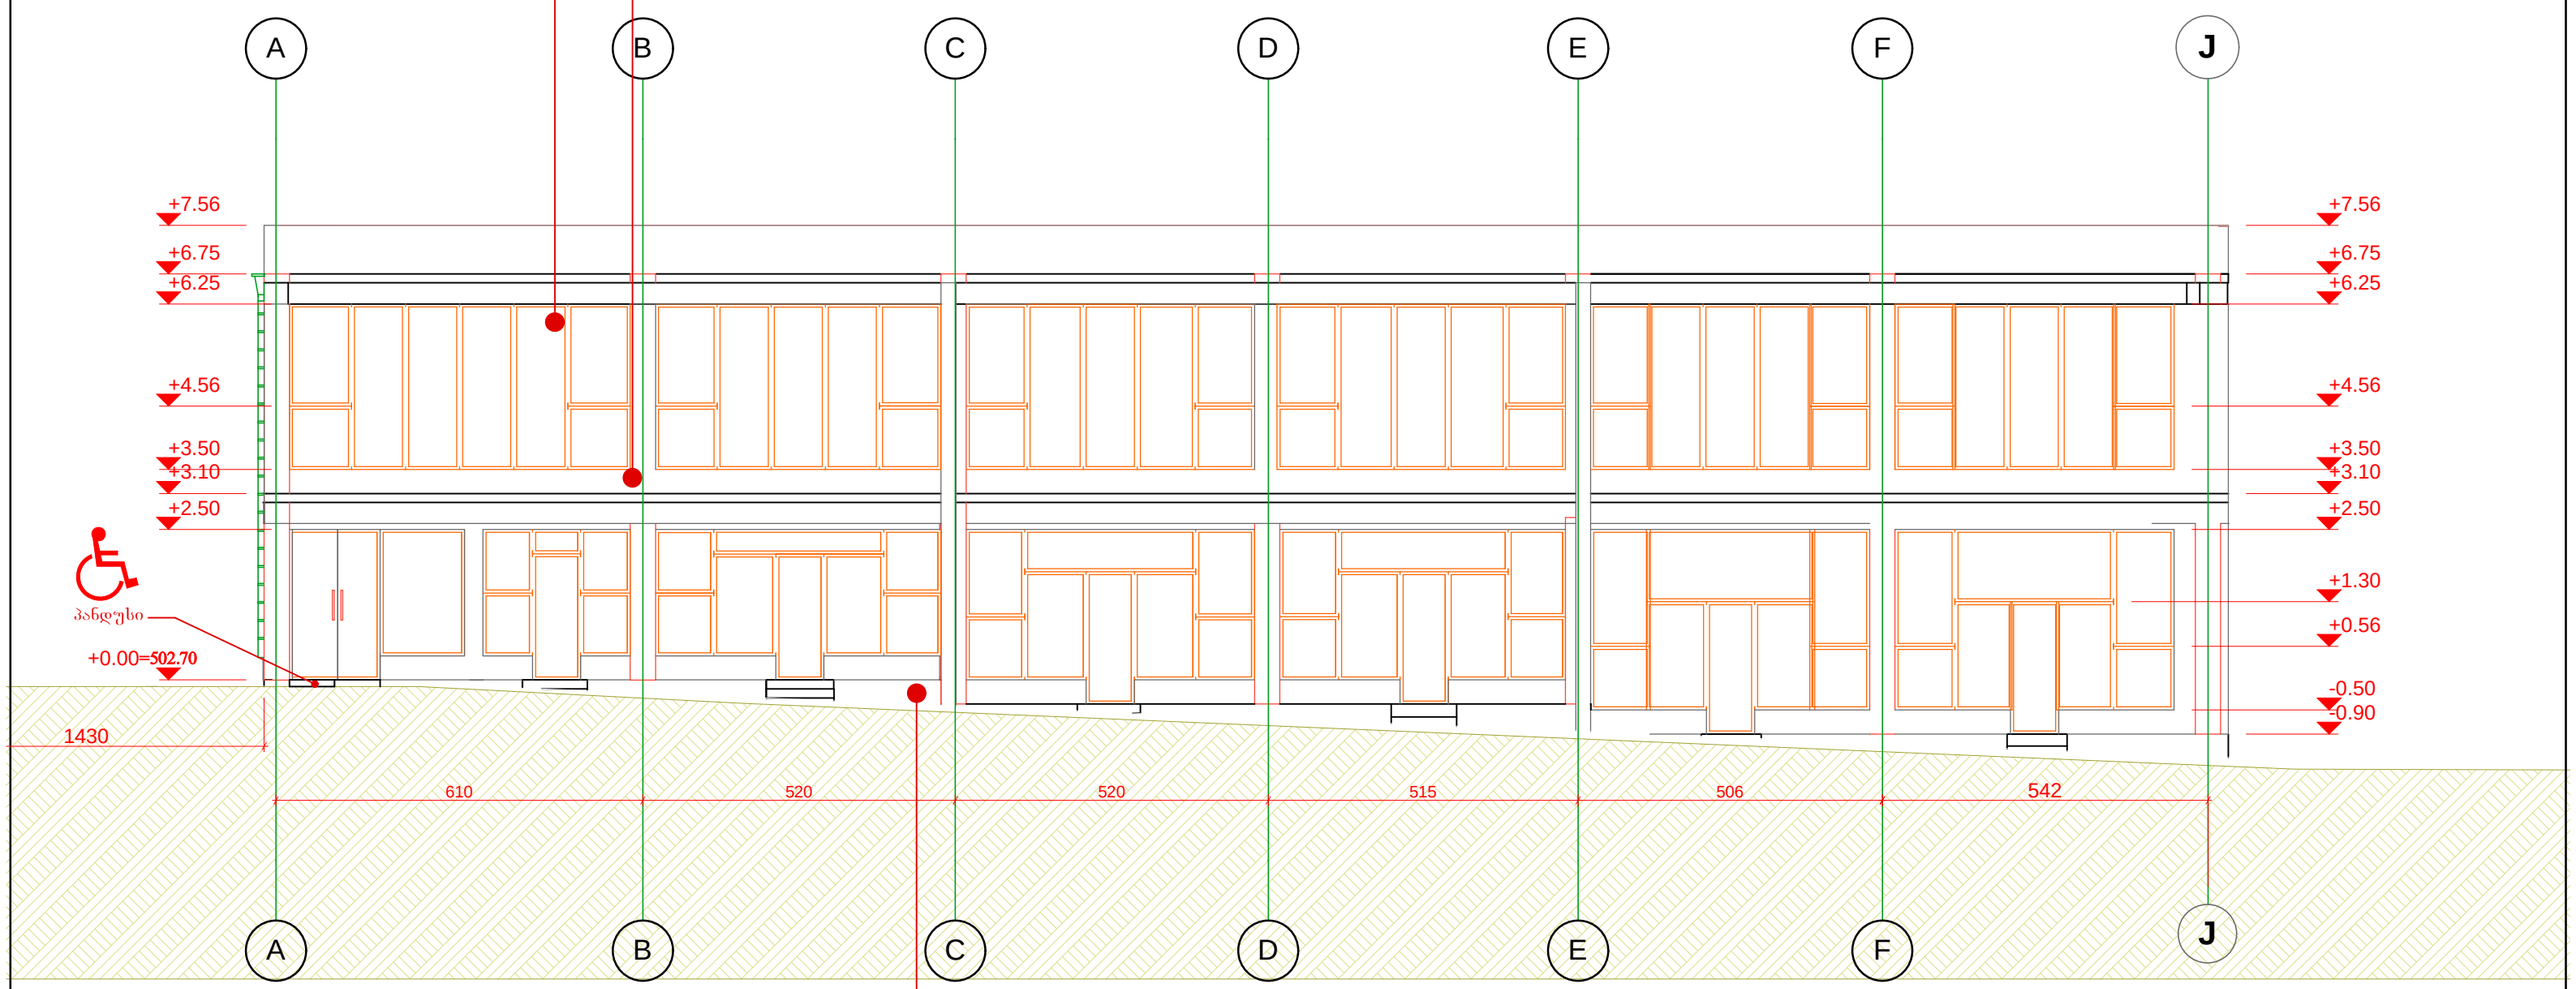


რუხი ფერის ქვის ფილები

| | | | |
|---|---|---|---|
| თბილისი 2013 წელი | საკვანძო ობიექტი | | ობიექტის მის: ქ. თბილისი, ვარკეთილი 3ემო პლატო, ჯავახეთის ქ. II მკრნი 10 კორპუსის მიმდებარედ |
| | ნახაზზე ზომები მოცემულია სანტიმეტრებში<br>ნახაზზე ყველა ცვლილება შეთანხმებული უნდა იყოს პროექტის ავტორთან | თარიღი | 05.03.2014 |
| | ნაკვეთის საზღვარი | მთავარი არქიტექტორი | მ.ხარაზიშვილი |
| | შრილის ხაზი | პროექტის ავტორი | ნ.წულაია<br>მ.ხარაზიშვილი |
| | ±0,00 არქიტექტურული ნიშნული | დაამუშავა | ნ.წულაია<br>მ.ხარაზიშვილი |
| | | მასშტაბი | 1:100 |


WALL ARCHITECTURE
შპს „wall"
ალ. ყაზბეგის №2
ტელ: 593 34 43 90
551 909 904

# ფასადი 2-1
# მასშ 1:100

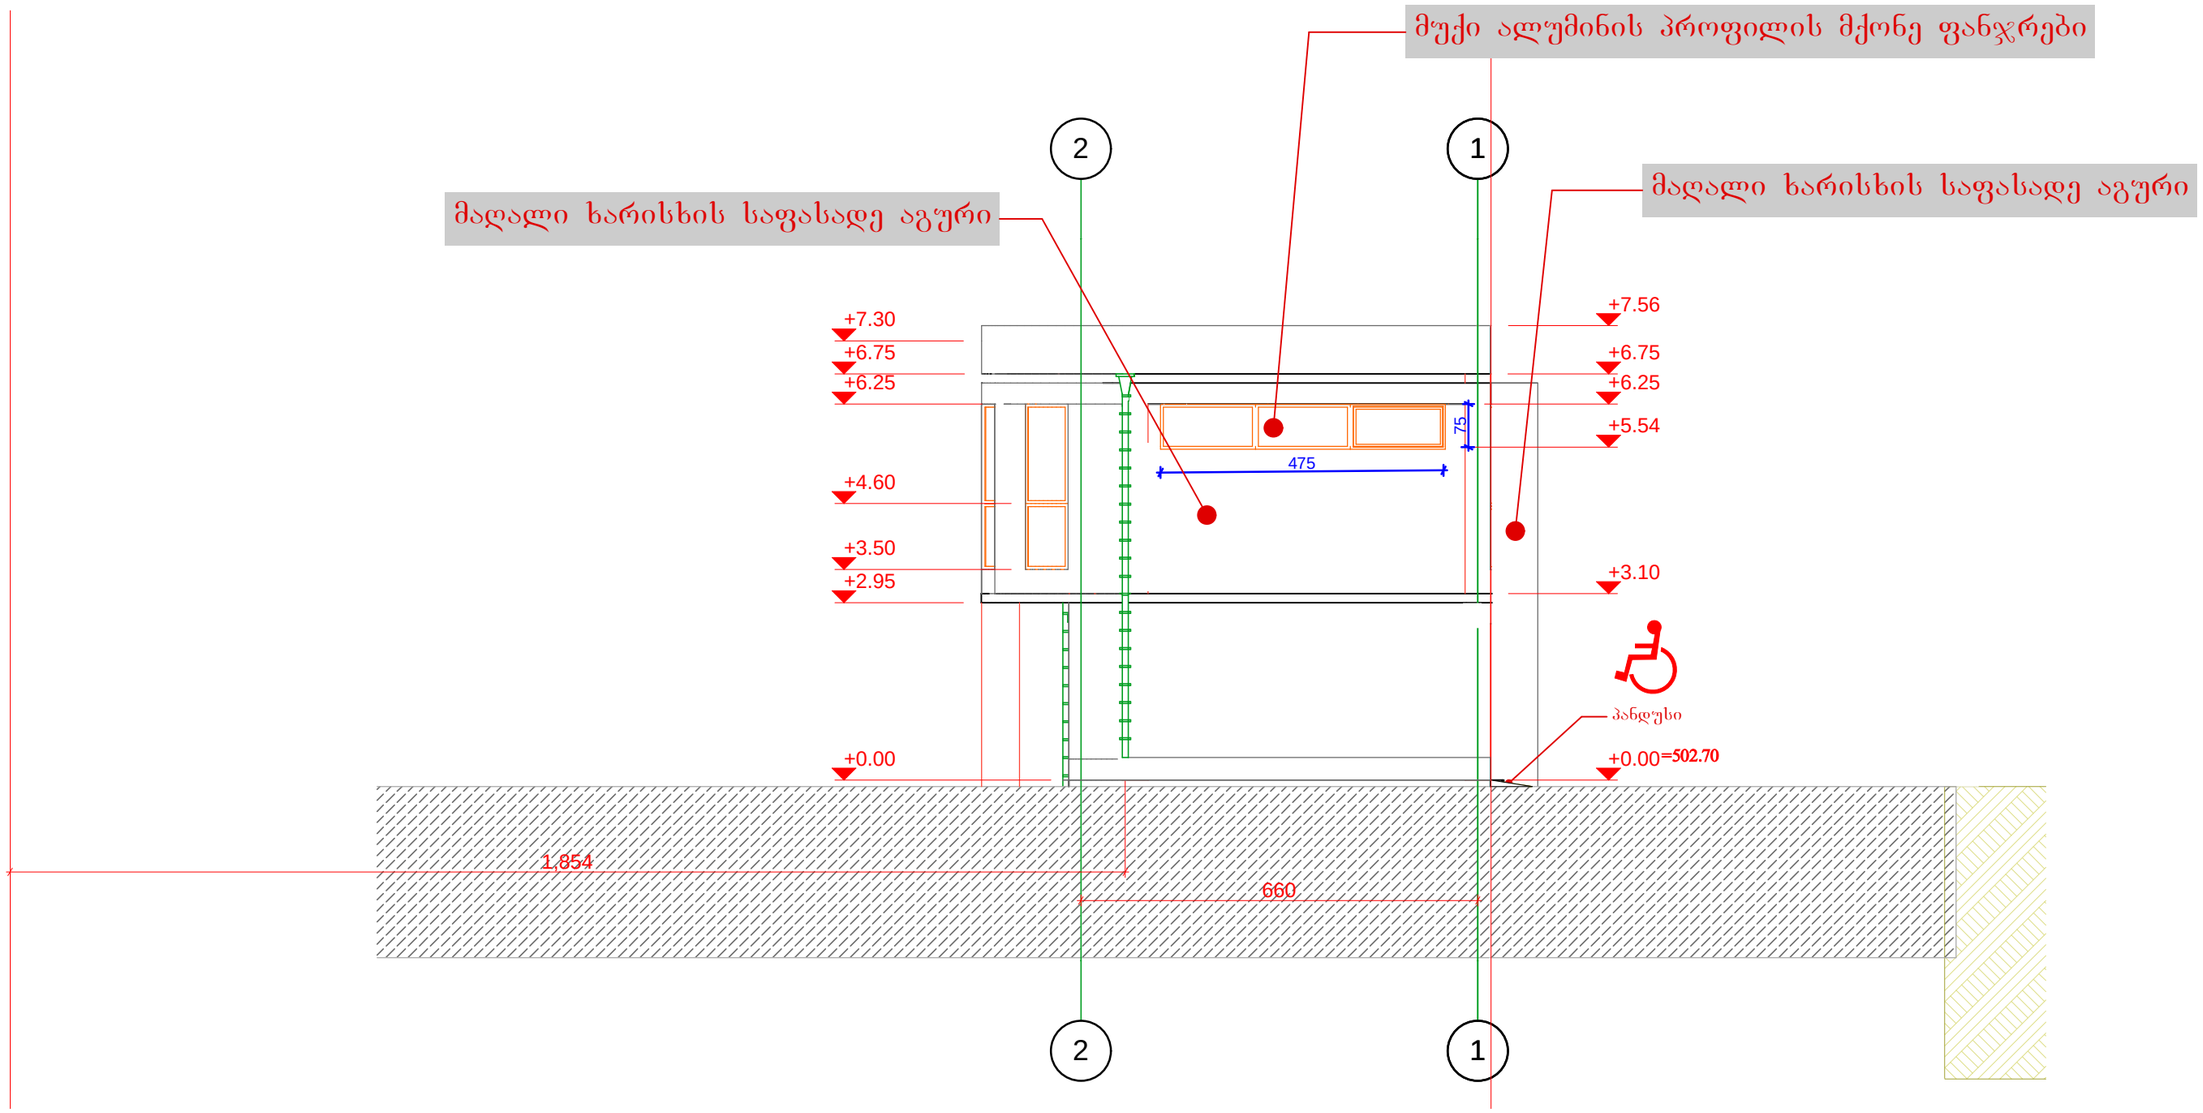


| | | | |
|---|---|---|---|
| თბილისი 2014 წელი | სავაჭრო ობიექტი | | ობიექტის მის: ქ. თბილისი, ვარკეთილი ზემო პლატო, ჯავახეთის ქ. II მკრნი 10 კორპუსის მიმდებარედ |
| | ნახაზზე ზომები მოცემულია სანტიმეტრებში<br>ნახაზზე ყველა ცვლილება შეთანხმებული უნდა იყოს პროექტის ავტორთან | თარიღი | 05.03.2014 |
| | ნაკვეთის საზღვარი | მთავარი არქიტექტორი | მ.ხარაზიშვილი |
| | ჭრილის ხაზი | პროექტის ავტორი | ნ.წულაია<br>მ.ხარაზიშვილი |
| | ±0,00 არქიტექტურული ნიშნული | დაამუშავა | ნ.წულაია<br>მ.ხარაზიშვილი |
| | | მასშტაბი | 1:100 |


WALL ARCHITECTURE
შპს „wall"
ალ. ყაზბეგის №2
ტელ: 593 34 43 90
551 909 904

# ფასადი j-a
# მასშ 1:100

მაღალი ხარისხის საფასადე აგური

მუქი ალუმინის პროფილის მქონე ფანჯრები

დეკორატიული შელესვა

საventილაციო ხვრელი

დეკორატიული ლესვა

აგურით მოპირკეთებული კოლონები

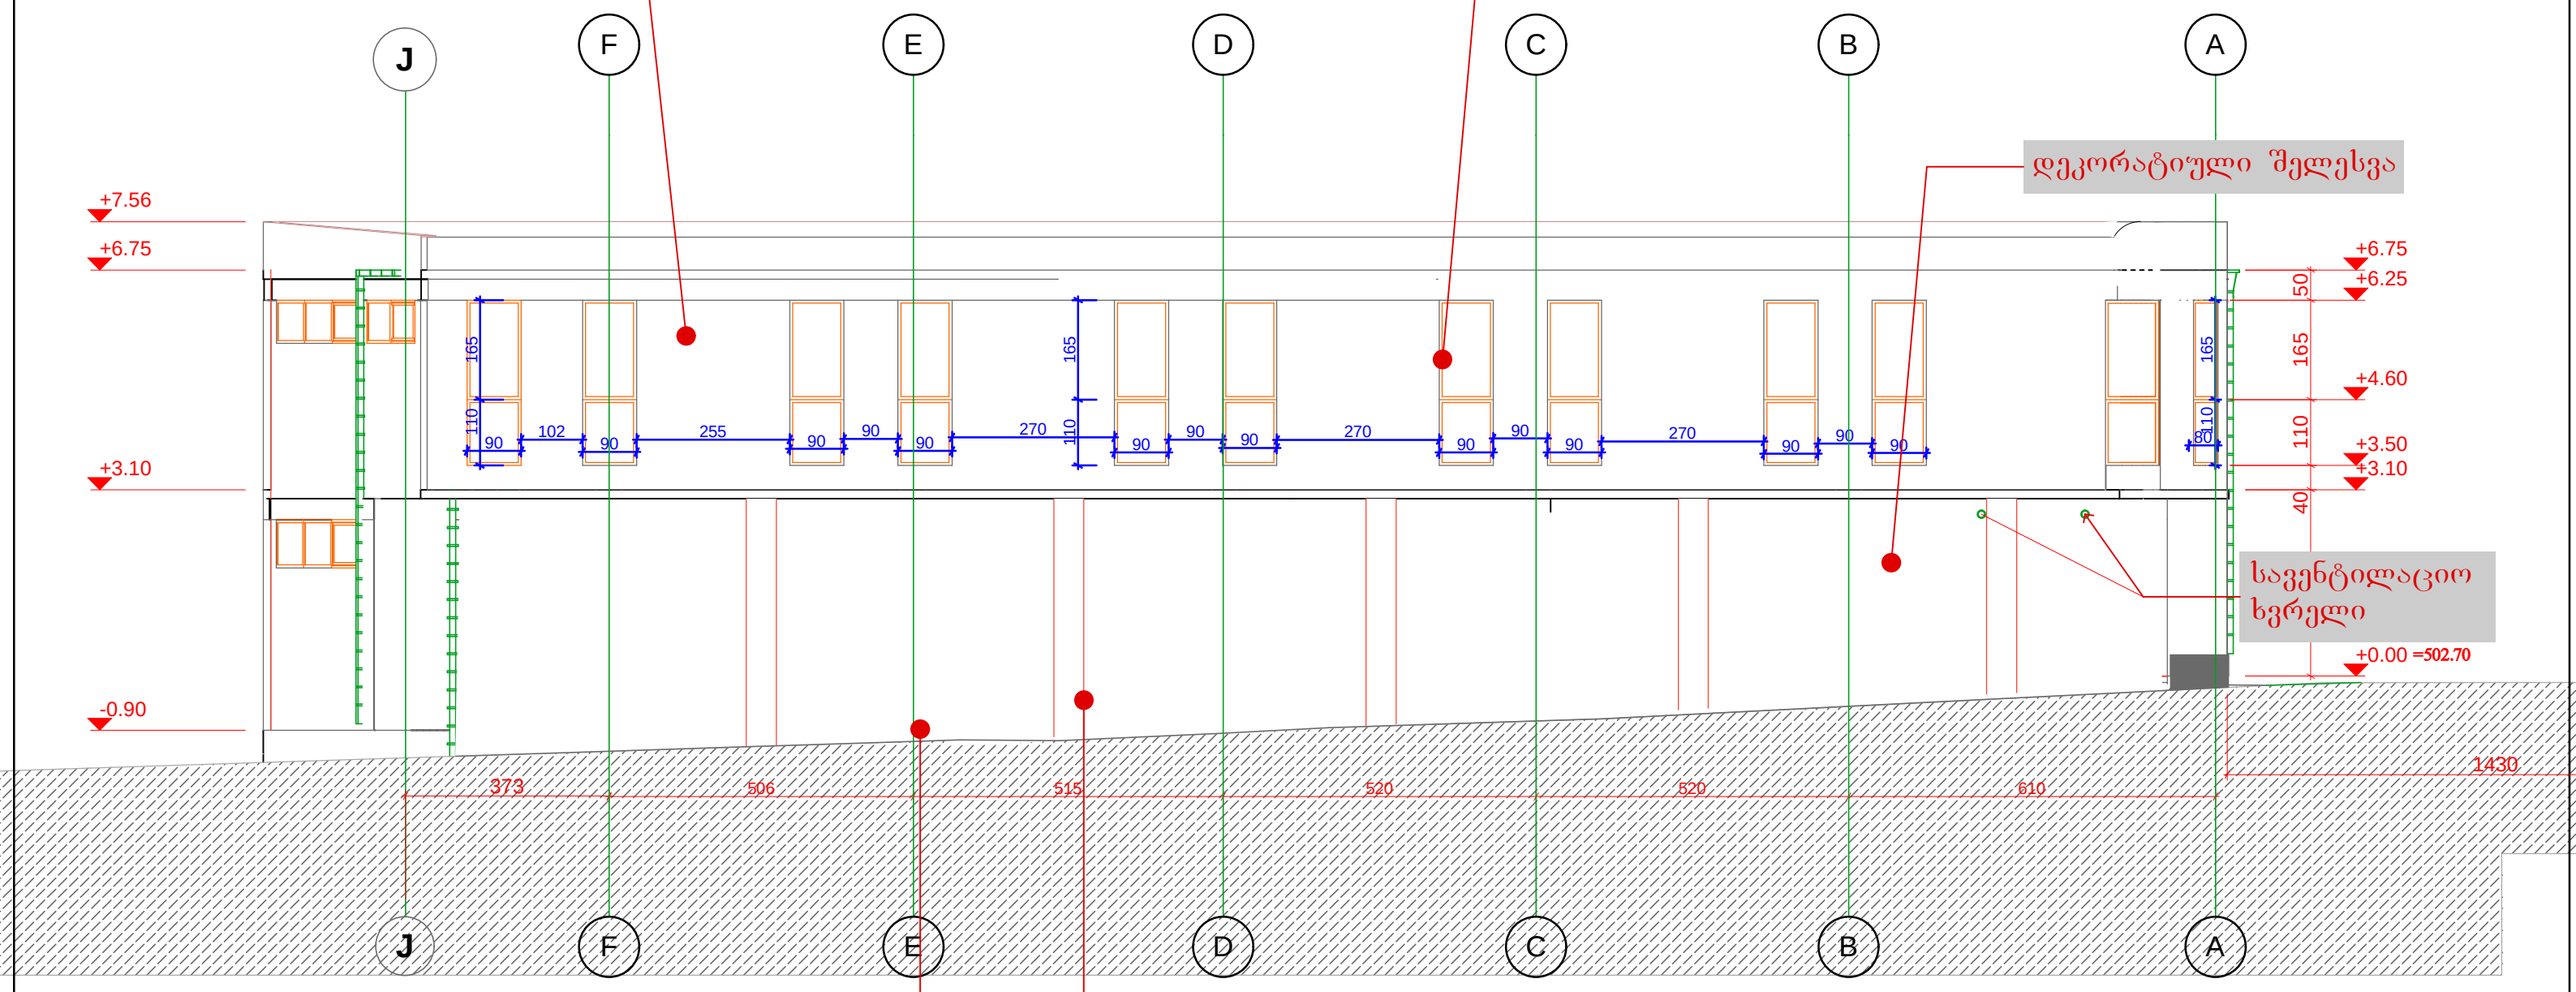


| | | | |
|---|---|---|---|
| თბილისი 2013 წელი | საჯარო ობიექტი | | ობიექტის მის: ქ. თბილისი, ვარკეთილი ზემო პლატო, ჯავახეთის ქ. II მკრნი 10 კორპუსის მიმდებარედ |
| | ნახაზზე ზომები მოცემულია სანტიმეტრებში<br>ნახაზზე ყველა ცვლილება შეთანხმებული უნდა იყოს პროექტის ავტორთან | თარიღი | 05.03.2014 |
| | ნაკვეთის საზღვარი | მთავარი არქიტექტორი | მ.ხარაზიშვილი |
| | ჭრილის ხაზი | პროექტის ავტორი | ნ.ფულაია<br>მ.ხარაზიშვილი |
| | ±0,00 არქიტექტურული ნიშნული | დაამუშავა | ნ.ფულაია<br>მ.ხარაზიშვილი |
| | | მასშტაბი | 1:100 |

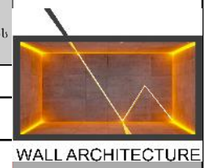


შპს „wall"
ალ. ყაზბეგის №2
ტელ: 593 34 43 90
551 909 904

# ფასადი 1-2
მასშ 1:100

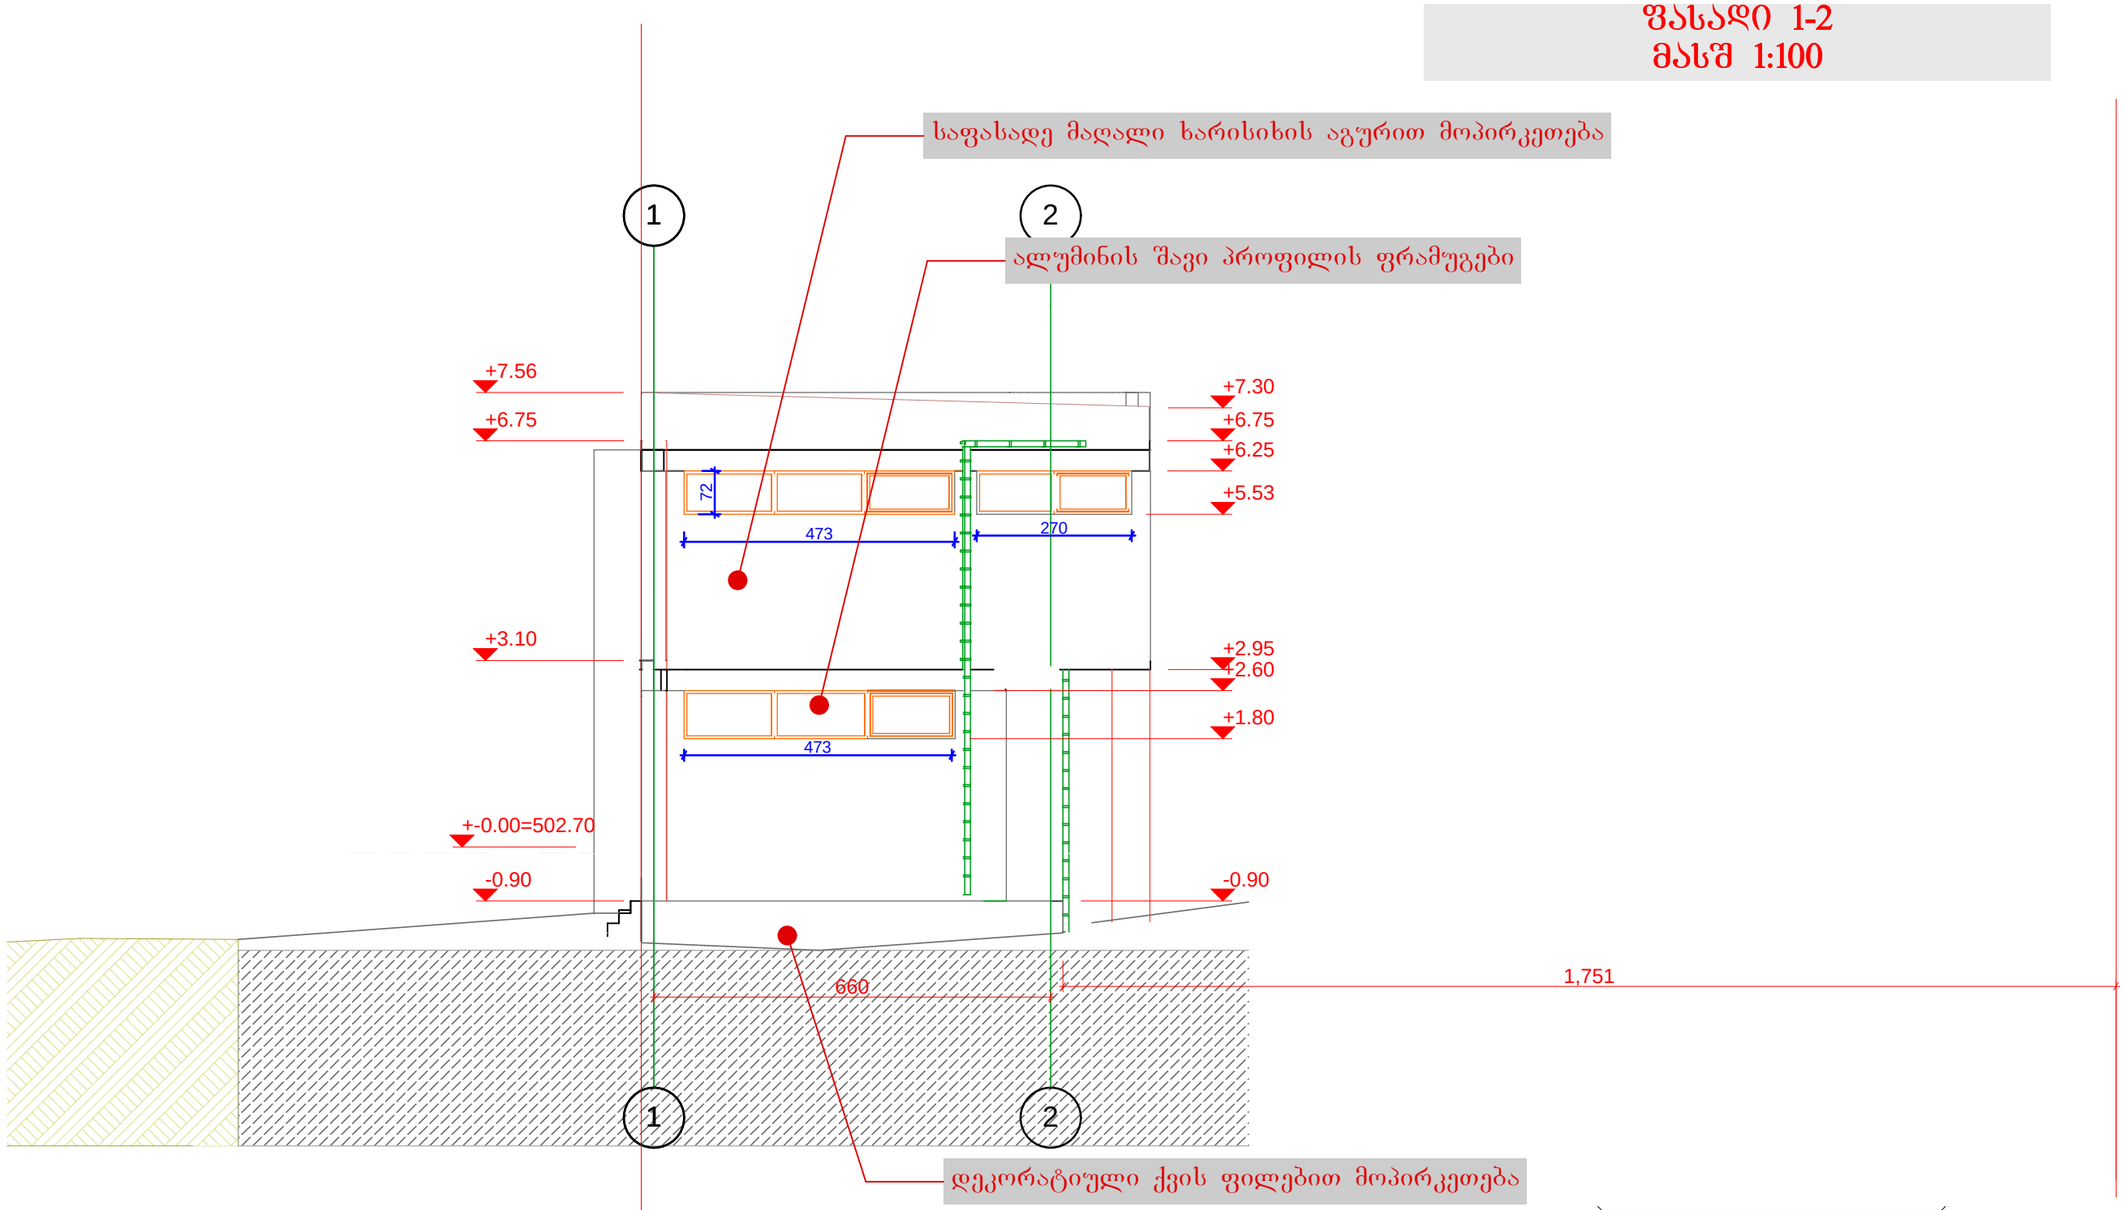


| | | | |
|---|---|---|---|
| თბილისი 2014 წელი | სავაჭრო ობიექტი | | ობიექტის მის: ქ. თბილისი, ვარკეთილი ზემო პლატო, ჯავახეთის ქ. II მკრნი 10 კორპუსის მიმდებარედ |
| | ნახაზზე ზომები მოცემულია სანტიმეტრებში<br>ნახაზზე ყველა ცვლილება შეთანხმებული უნდა იყოს პროექტის ავტორთან | თარიღი | 05.03.2014 |
| | ნაკვეთის საზღვარი | მთავარი არქიტექტორი | მ.ხარაზიშვილი |
| | ჭრილის ხაზი | პროექტის ავტორი | ნ.ფულაია<br>მ.ხარაზიშვილი |
| | ±0,00 არქიტექტურული ნიშნული | დაამუშავა | ნ.ფულაია<br>მ.ხარაზიშვილი |
| | | მასშტაბი | 1:100 |


WALL ARCHITECTURE
შპს „wall"
ალ. ყაზბეგის №2
ტელ: 593 34 43 90
551 909 904