gegma -2,500 niSnuLze m 1:100

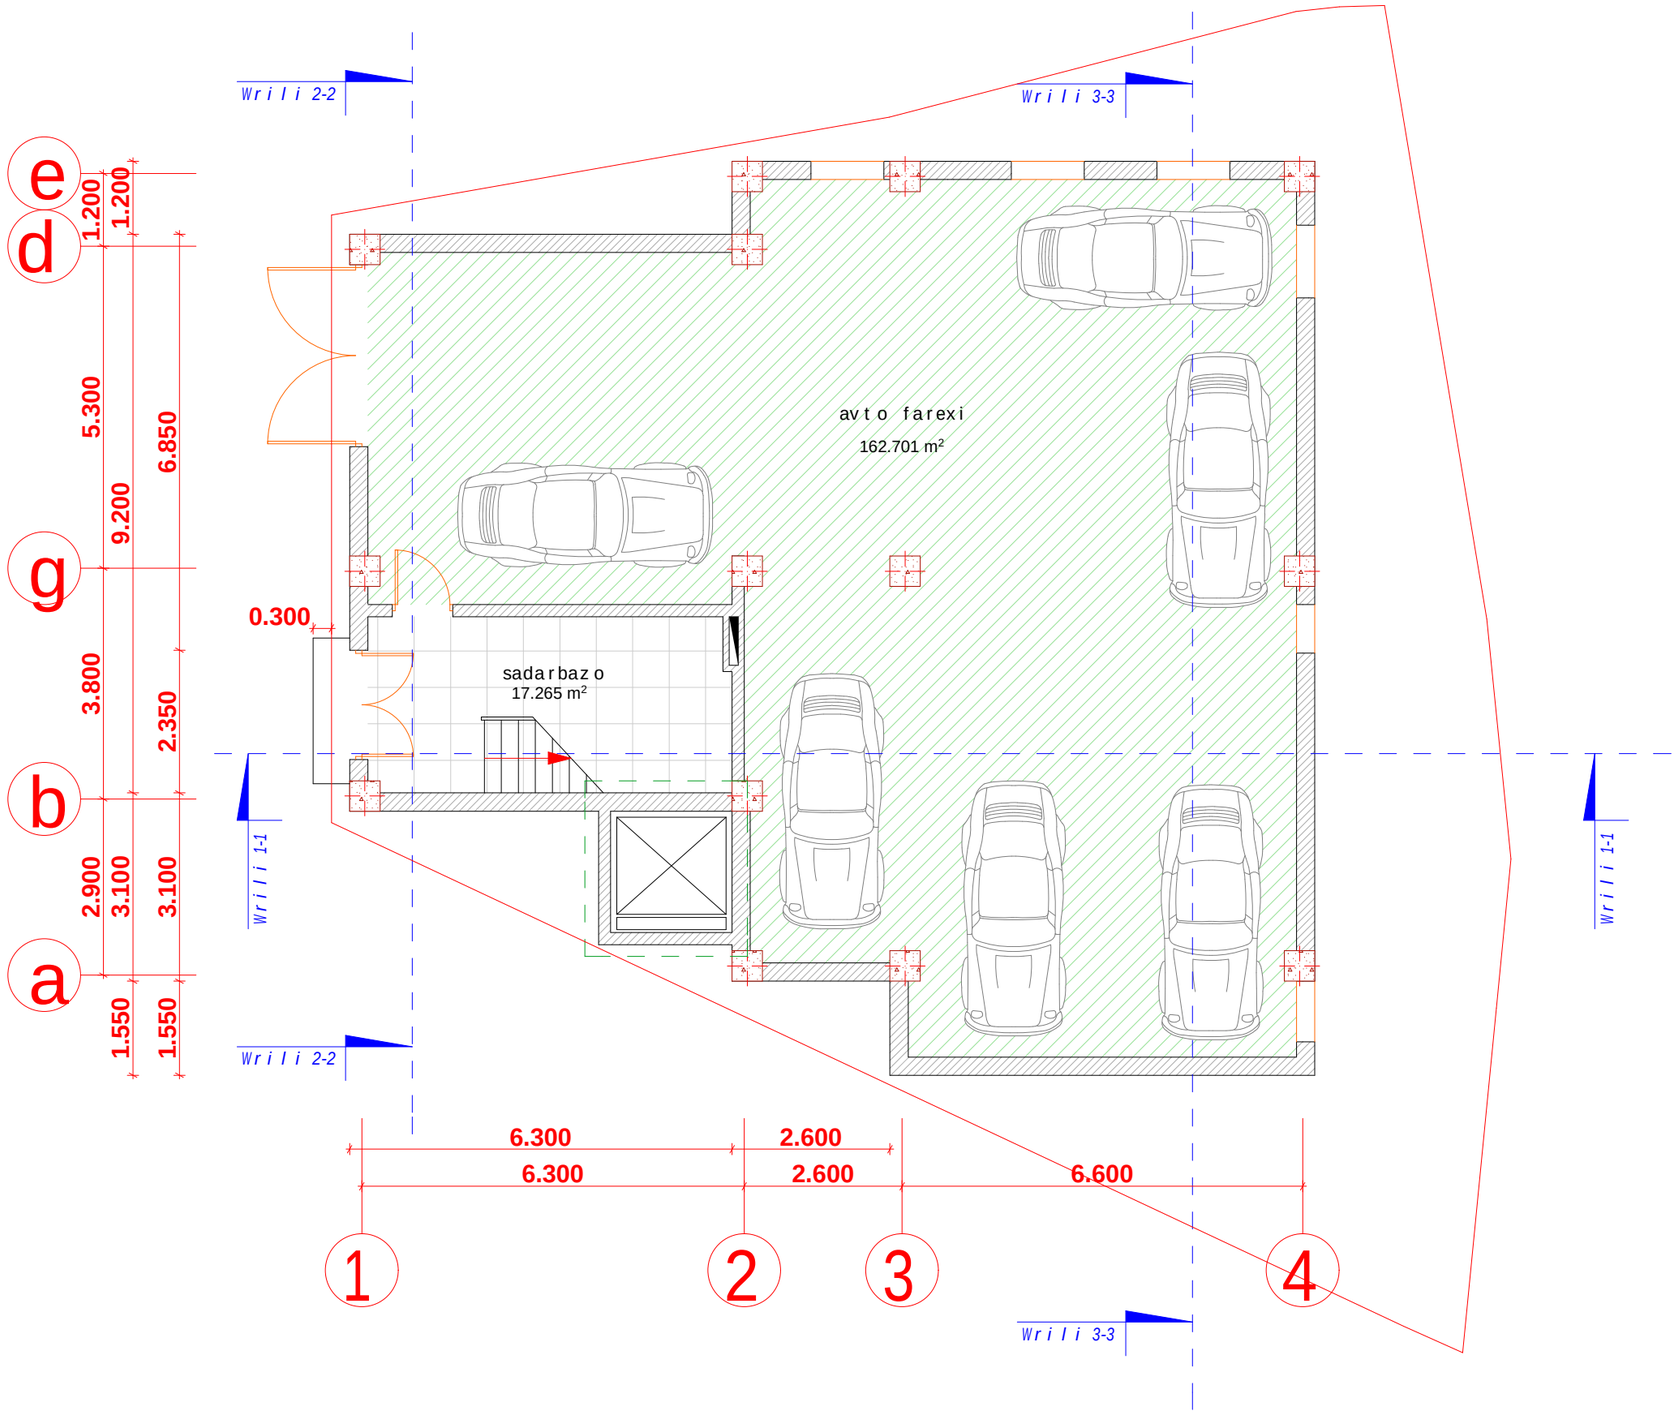

seven studi

S.p.s. "seven studio"
mis: q. Tbilisi 9 Zmis q. #2
tel: 893 310 840

#	saxelwodeba	farTi

damkveTi:
a. qamuSaZe

proeqtis saxelwodeba:
mravalbiniani
sacxovrebeli
saxli

misamarTi:
q. Tbilisi,
gamrekelis q. #23-is
mimdebared.
nakv. #25/162

gvari	g. moniava	g. moniava		m.megvabiSvili		m. qavTaraZe	
xelmowera							
	direqtori	arqiteqtori		konstruqtori		Seasrula	

dakveTa	
stadia	pr
furceli	
furclebi	
masStabi	1:100
TariRi	24/06/2013

PDF created with pdfFactory Pro trial version www.pdffactory.com

gegma 0.000 niSnu l ze m 1:100

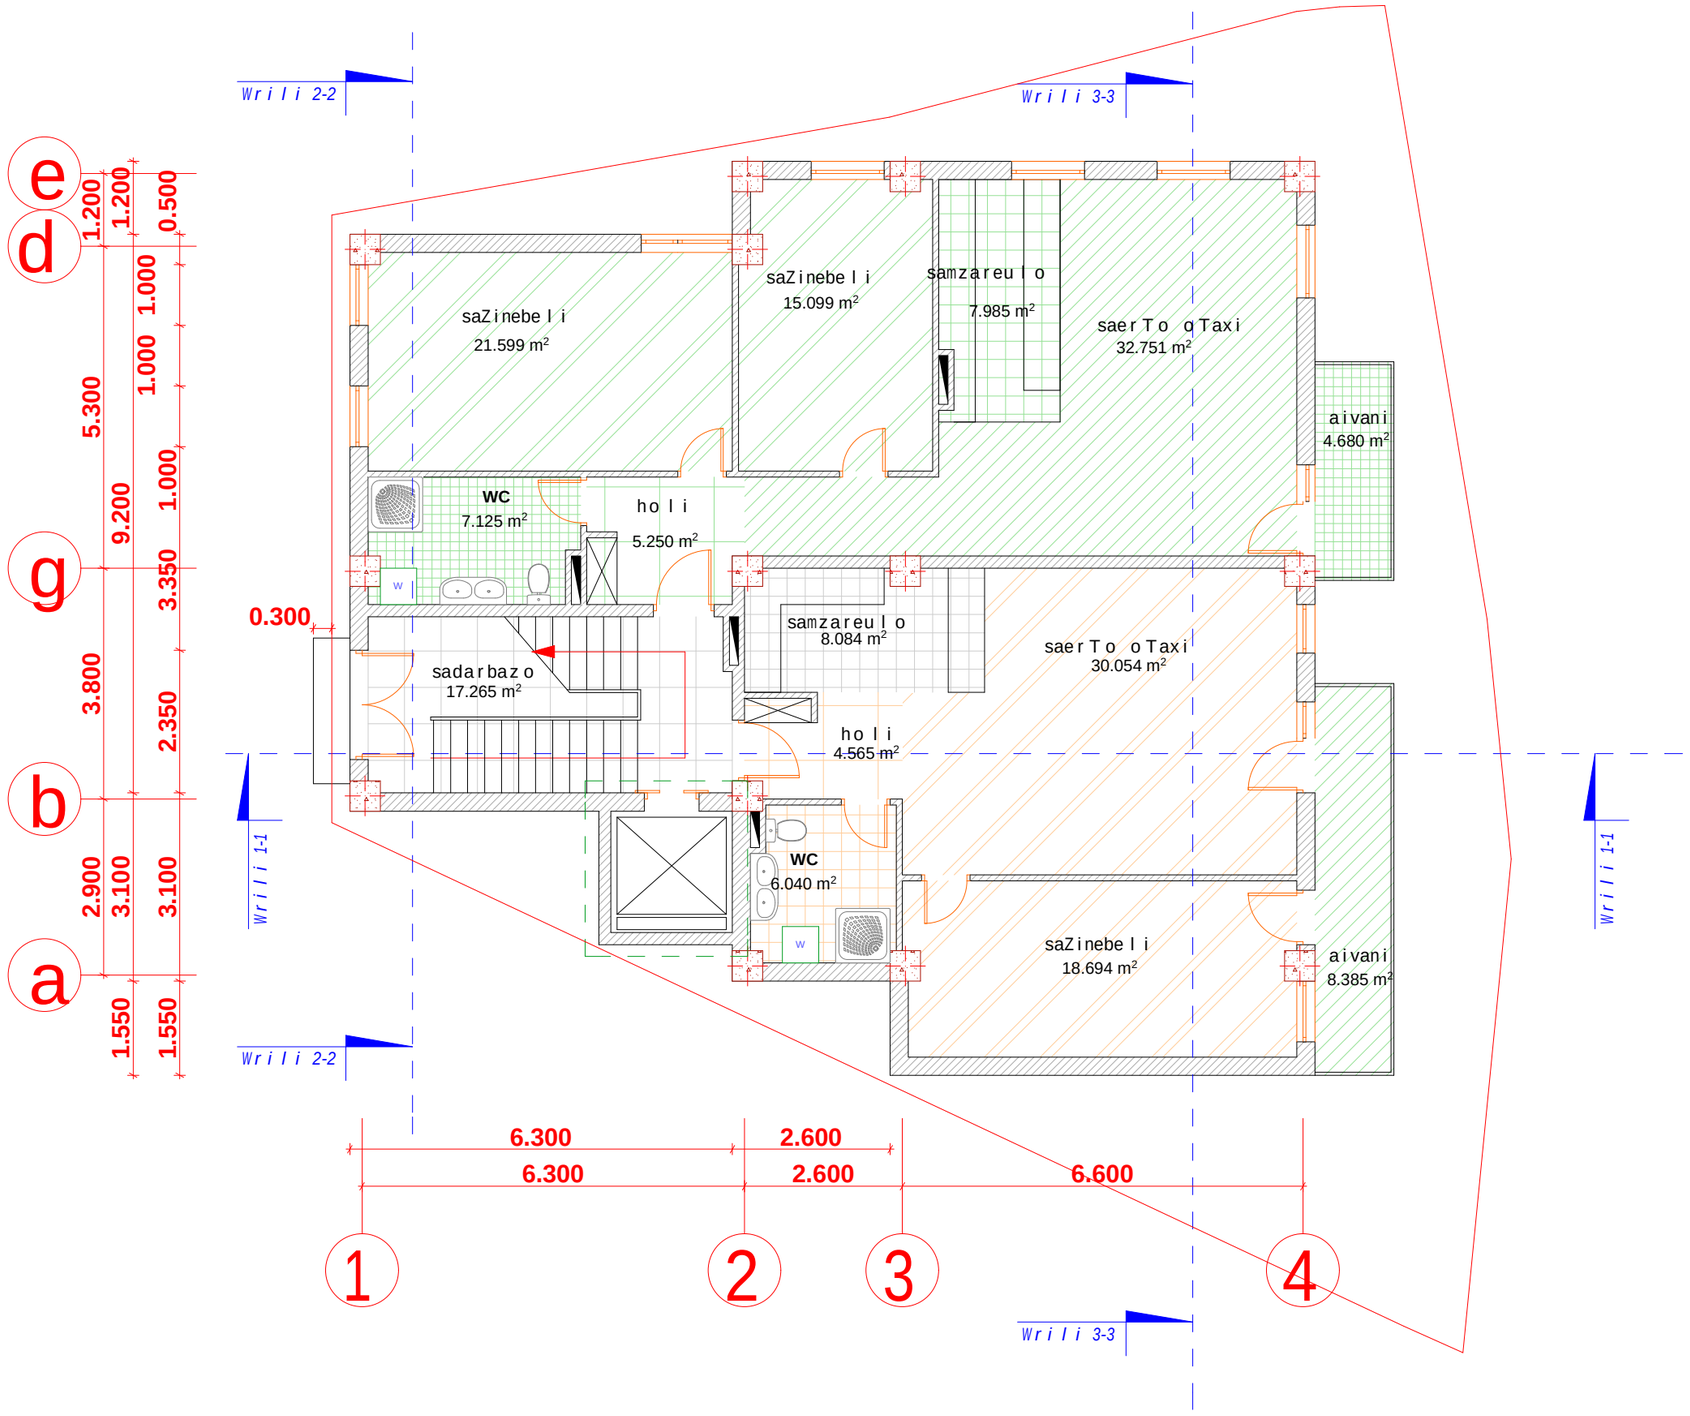

seven s t udi
S.p.s. "seven s t u d i o"
mis: q. T b i l i s i 9 Zmis q. #2
t e l : 893 310 840

#	saxe l wodeba	farTi

damkveTi:
a. qamuSaZe

proeqt is saxe l wodeba:
mraval biniani
sacxovrebe l i
sax l i

misamarTi:
q. T b i l i s i,
gamreke l i s q. #23-is
mimdebare d.
nakv. #25/162

gvari	g. moniava	g. moniava		m.megvabiSvi l i		m. qavTaraZe	
xe l mowera							
	direqtori	arqiteqtori		konstruqtori		Seasrula	

dakveTa	
stadia	pr
furce l i	
furc l ebi	
masS t abi	1:100
TariRi	24/06/2013

PDF created with pdfFactory Pro trial version www.pdffactory.com

gegma +3.300 niSnulebze m 1:100

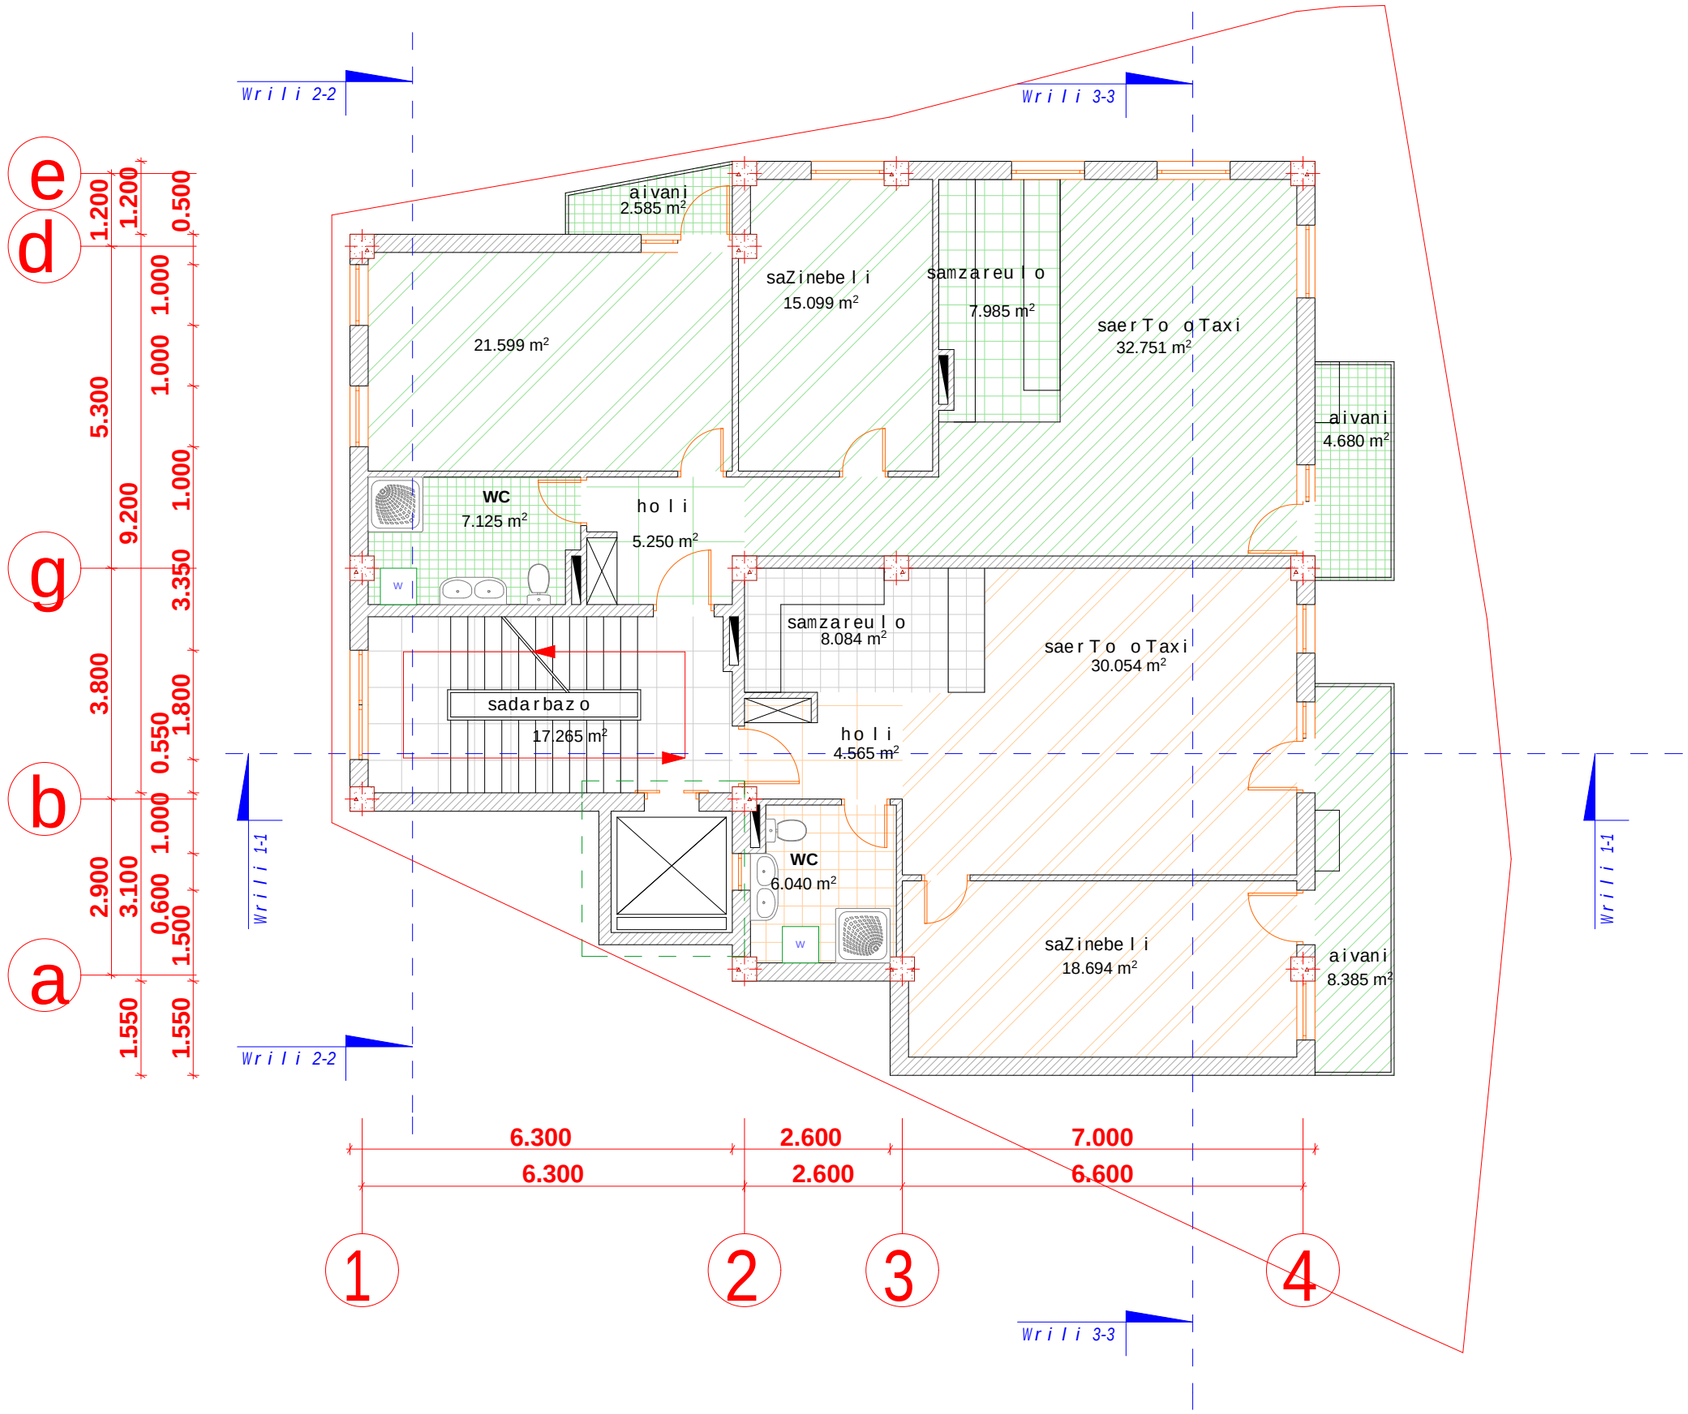

seven studi

S.p.s. "seven studio"
mis. q. Tbilisi 9 Zmis q. #2
tel. 893 310 840

#	saxelwodeba	farTi

damkveTi:

a. qamuSaZe

proeqtis saxelwodeba:

mravalbiniani sacxovrebeli saxli

misamarTi:

q. Tbilisi, gamrekelis q. #23-is mimdebared. nakv. #25/162

xelmowera	*gvari*	
direqtori	g. moniava	m. qavTaraZe
arqiteqtori	g. moniava	
konstruqtori	mmeqvabiSvili	
Seasrula		

dakveTa	
stadia	pr
furceli	
furclebi	
masStabi	1:100
TariRi	24/06/2013

PDF created with pdfFactory Pro trial version www.pdffactory.com

gegma +6.600 niSnulze m 1:100

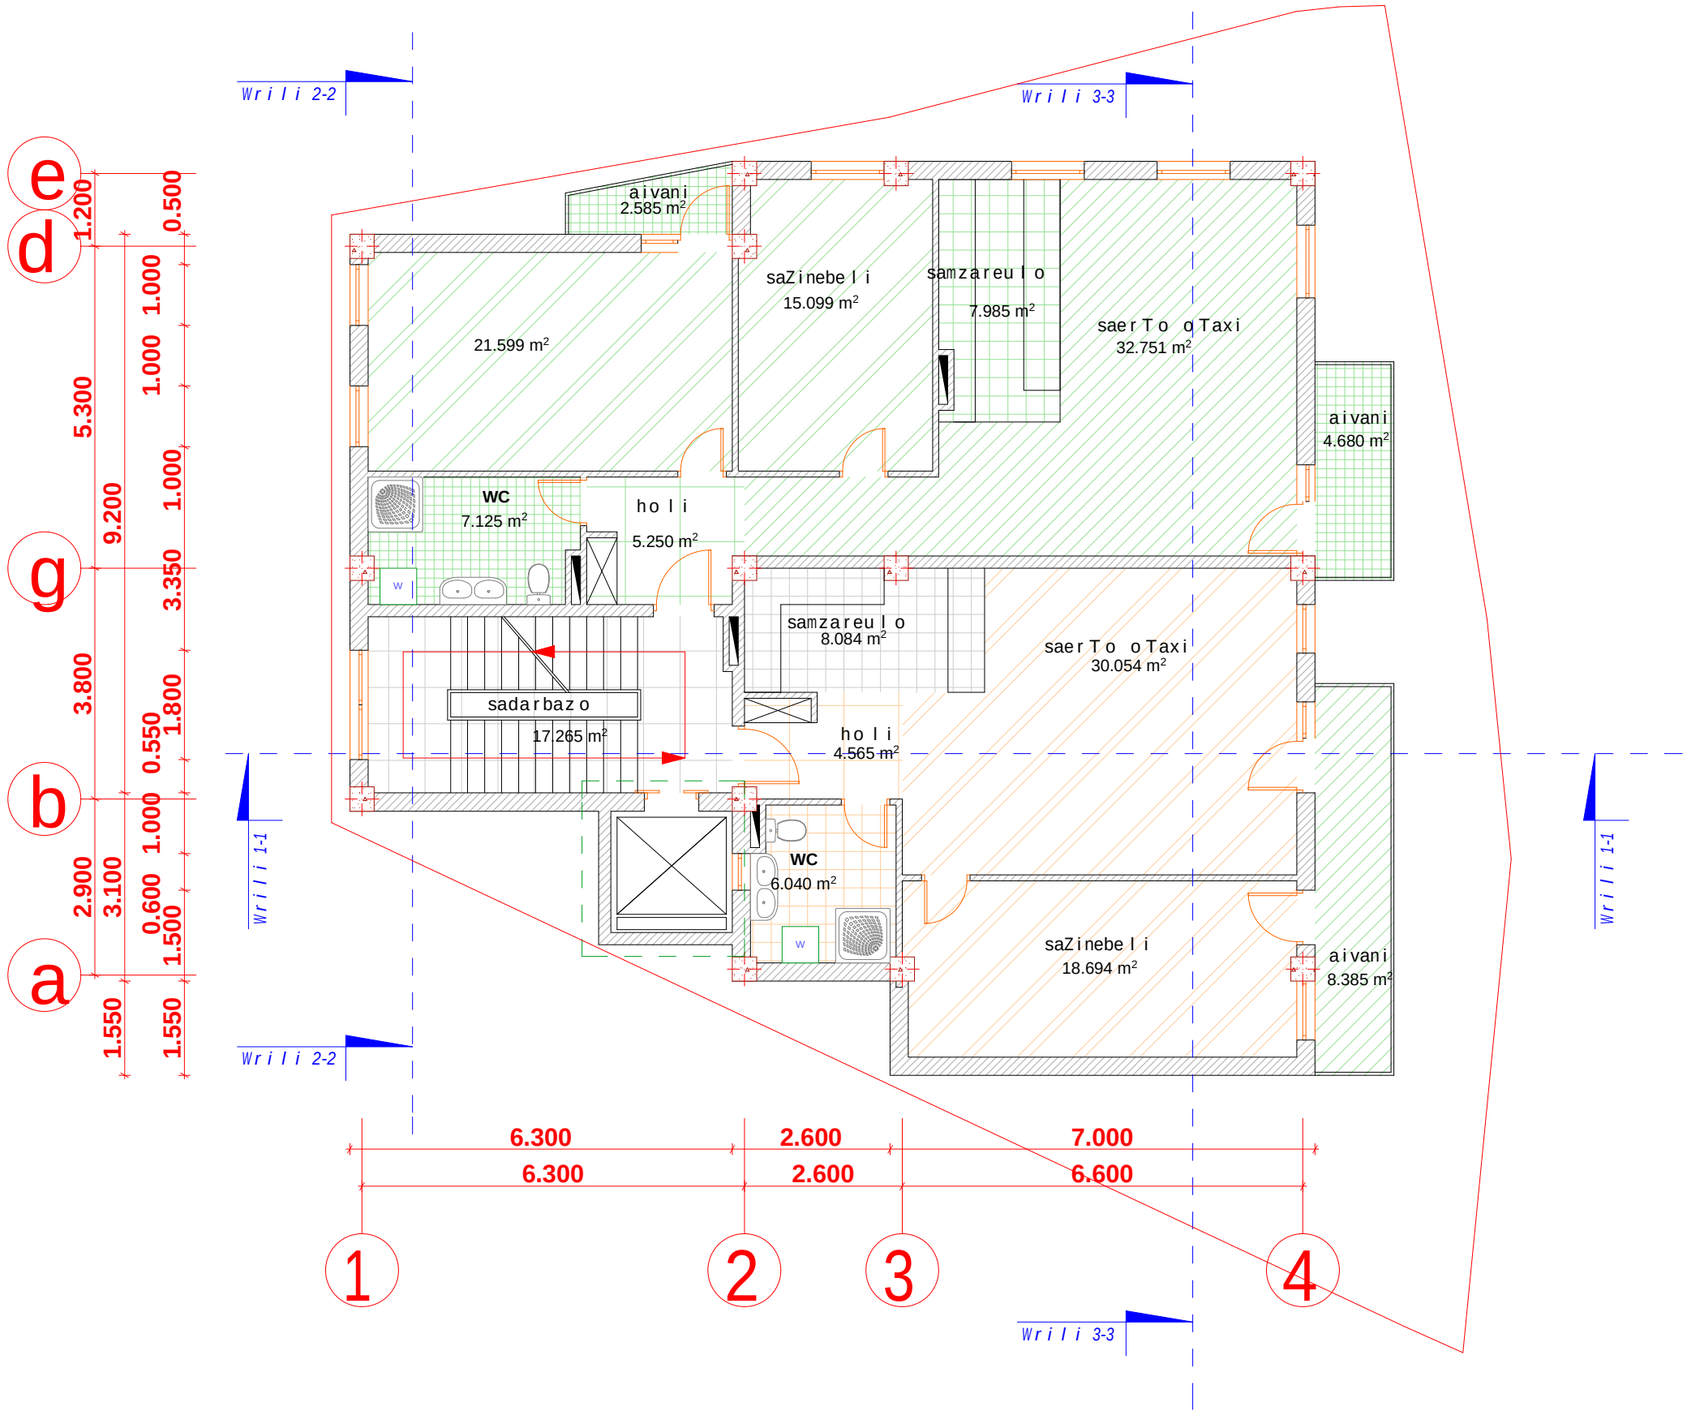

seven studi

S.p.s. "seven studio"
mis. q. Tbilisi 9 Zmis q. #2
tel: 893 310 840

#	saxelwodeba	farTi

damkveTi:
a. qamuSaZe

proeqtis saxelwodeba:
mravalbiniani
sacxovrebeli
saxli

misamarTi:
q. Tbilisi,
gamrekelis q. #23-is
mimdebared.
nakv. #25/162

xelmowera	gvari
direqtori	g. moniava
arqiteqtori	g. moniava
konstruqtori	m.meqvabiSvili
Seasrula	m. qavTaraZe

dakveTa	
stadia	pr
furceli	
furclebi	
masStabi	1:100
TariRi	24/06/2013

PDF created with pdfFactory Pro trial version www.pdffactory.com

gegma +9.900 niSnu l ze m 1:100

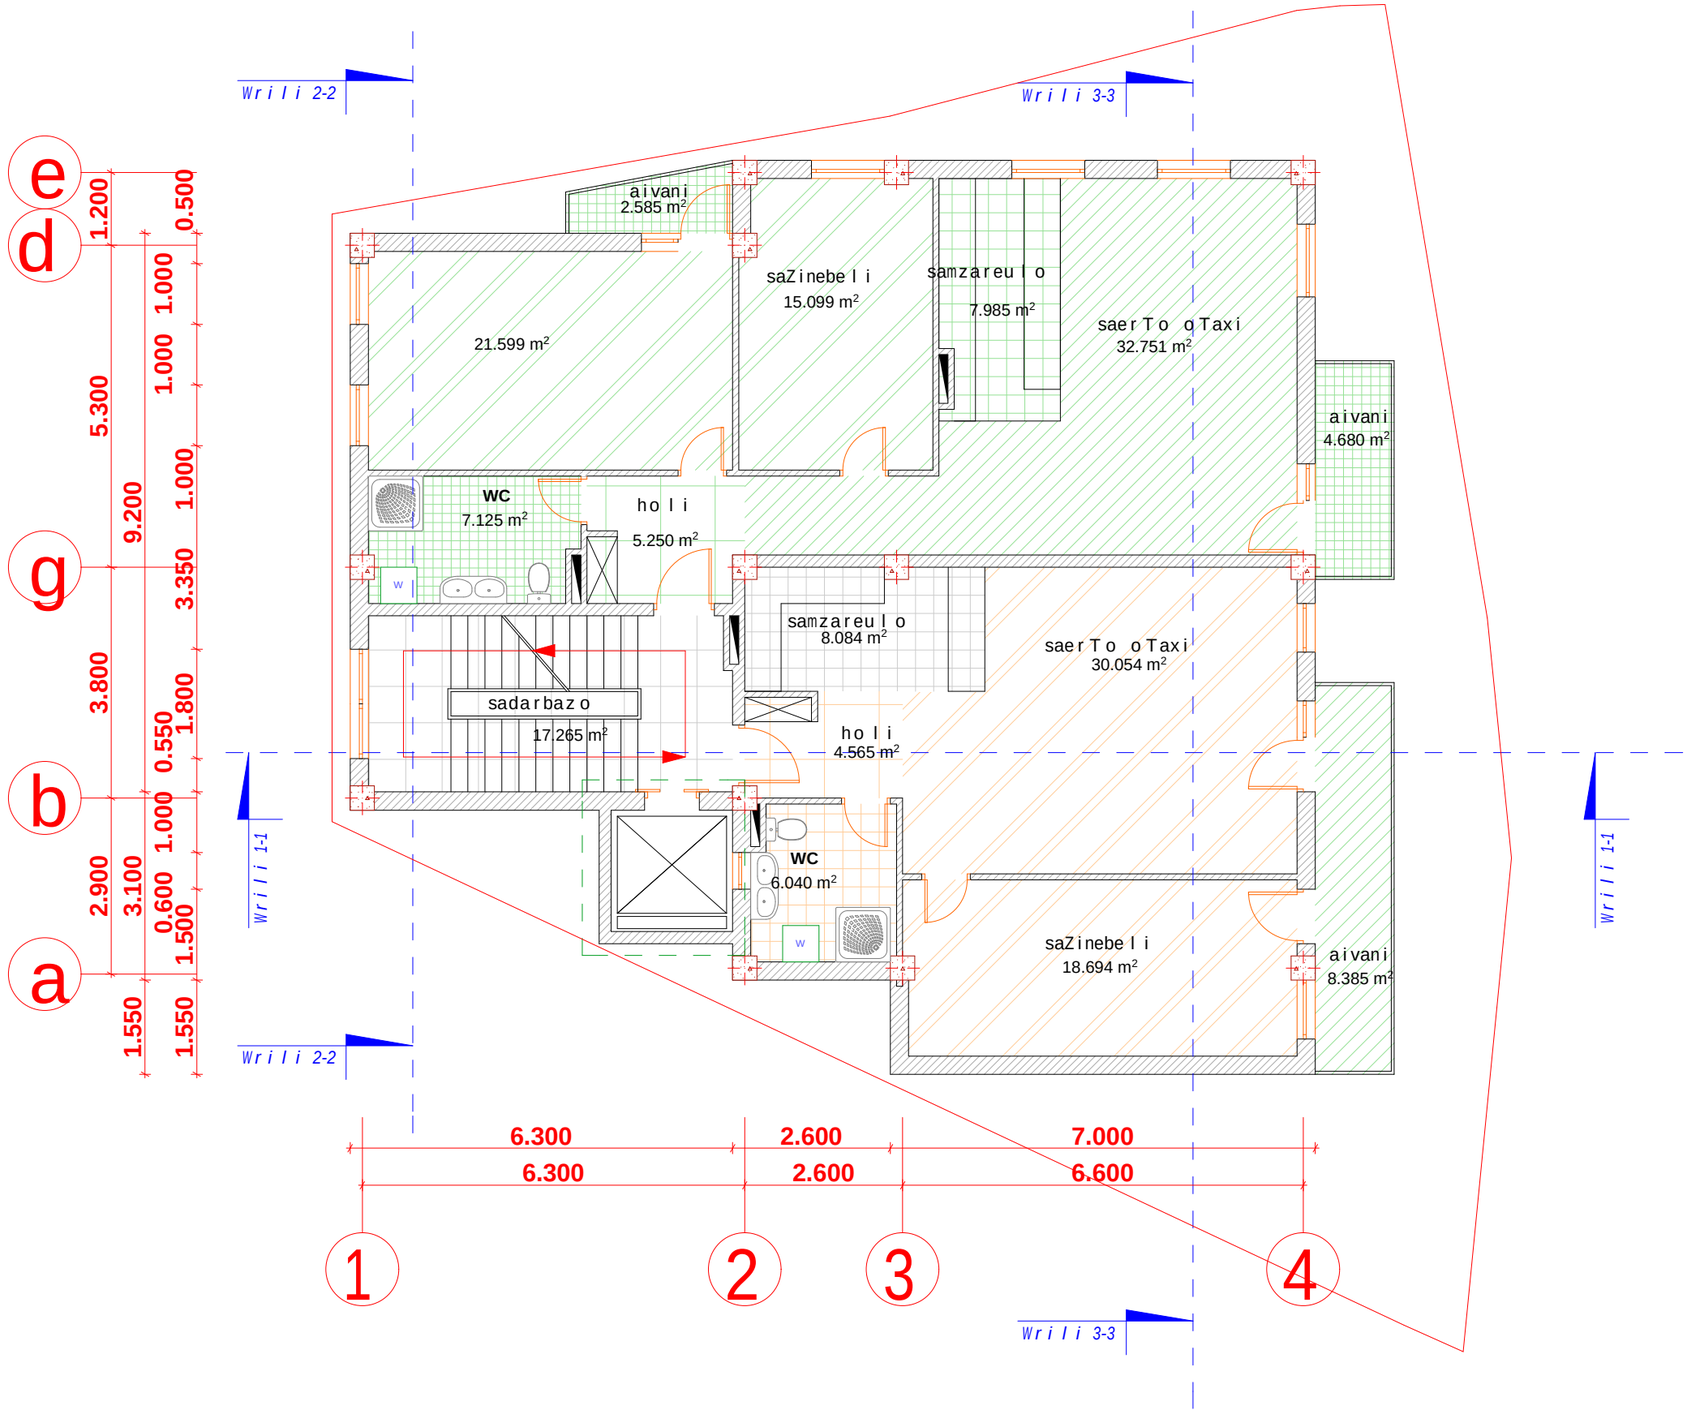

seven s t udi

S.p.s. "seven s t u d i o"
mis: q. T b i l i s i 9 Z mis q. #2
t e l : 893 310 840

#	saxe l wo deba	farTi

damkveTi:
a. qamuSaZe

pr oeqt i s saxe l wo deba:
mraval biniani
sacxovrebe l i
sax l i

misamar T i:
q. T b i l i s i,
gamreke l i s q. #23-is
mimdeba r e d.
nakv. #25/162

gvari	*xe l mowera*	
g. moniava		
g. moniava		
mmeqvabiSvi l i		
m. qavTaraZe		
	direqt o r i	
	arqi teqt o r i	
	konst r uqt o r i	
	Seasr u l a	

dakveTa	
s t adia	pr
furce l i	
furc l ebi	
masS t abi	1:100
TariRi	24/06/2013

PDF created with pdfFactory Pro trial version www.pdffactory.com

gegma +13.200 niSnuLze m 1:100

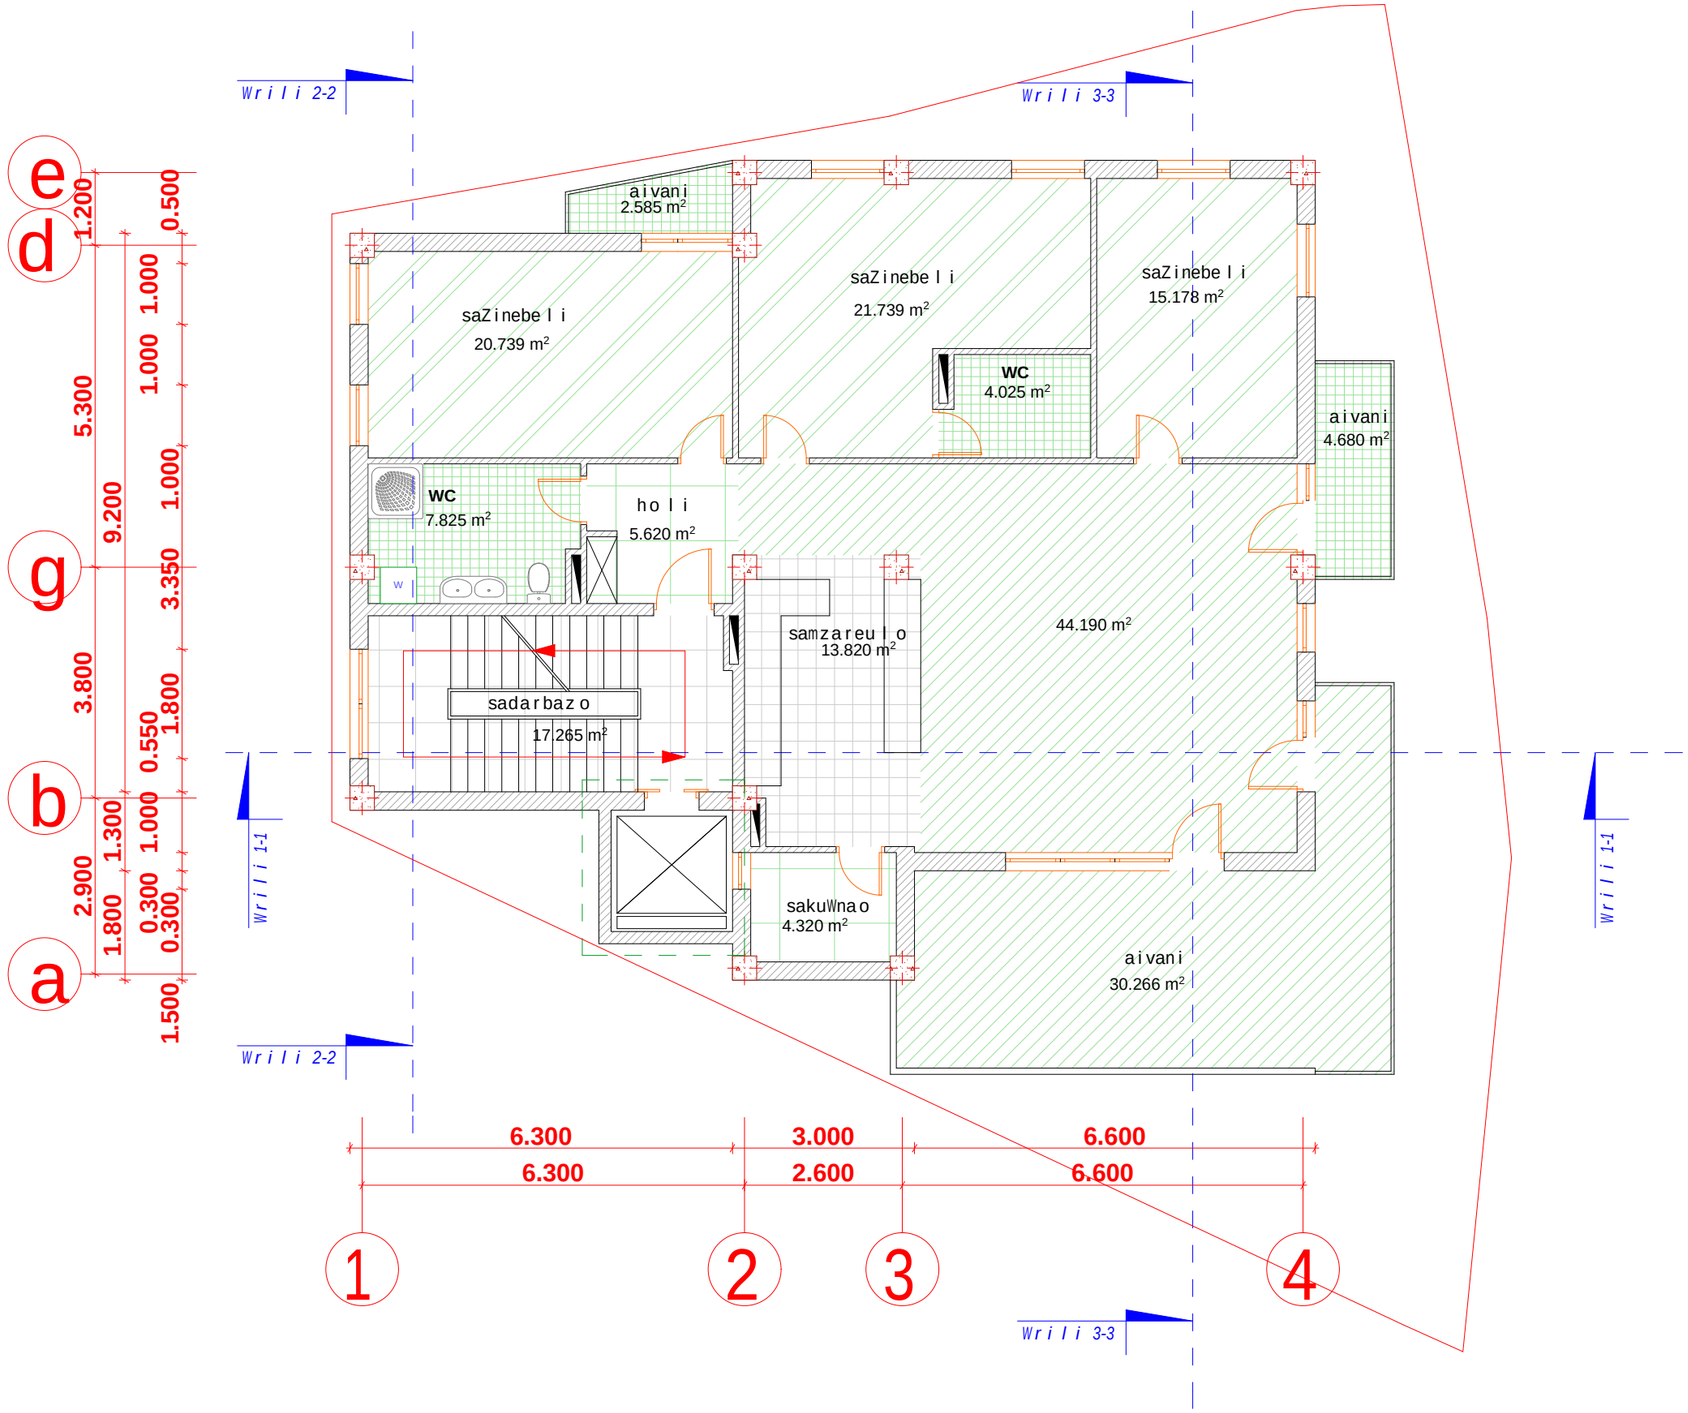

seven studi

S.p.s. "seven studio"
mis. q. Tbilisi 9 Zmis q. #2
tel: 893 310 840

#	saxelwodeba	farTi

damkveTi:
a. qamuSaZe

proeqtis saxelwodeba:
mravalbiniani
sacxovrebeli
saxli

misamarTi:
q. Tbilisi,
gamrekelis q. #23-is
mimdebared.
nakv. #25/162

gvari							
	g. moniava	g. moniava		mmeqvabiSvili		m. qavTaraZe	
xelmowera							
	direqtori	arqiteqtori		konstruqtori		Seasrula	

dakveTa	
stadia	pr
furceli	
furclebi	
masStabi	1:100
TariRi	24/06/2013

PDF created with pdfFactory Pro trial version www.pdffactory.com

gadaxurvis gegma +16.500 niSnuli ze m 1:100

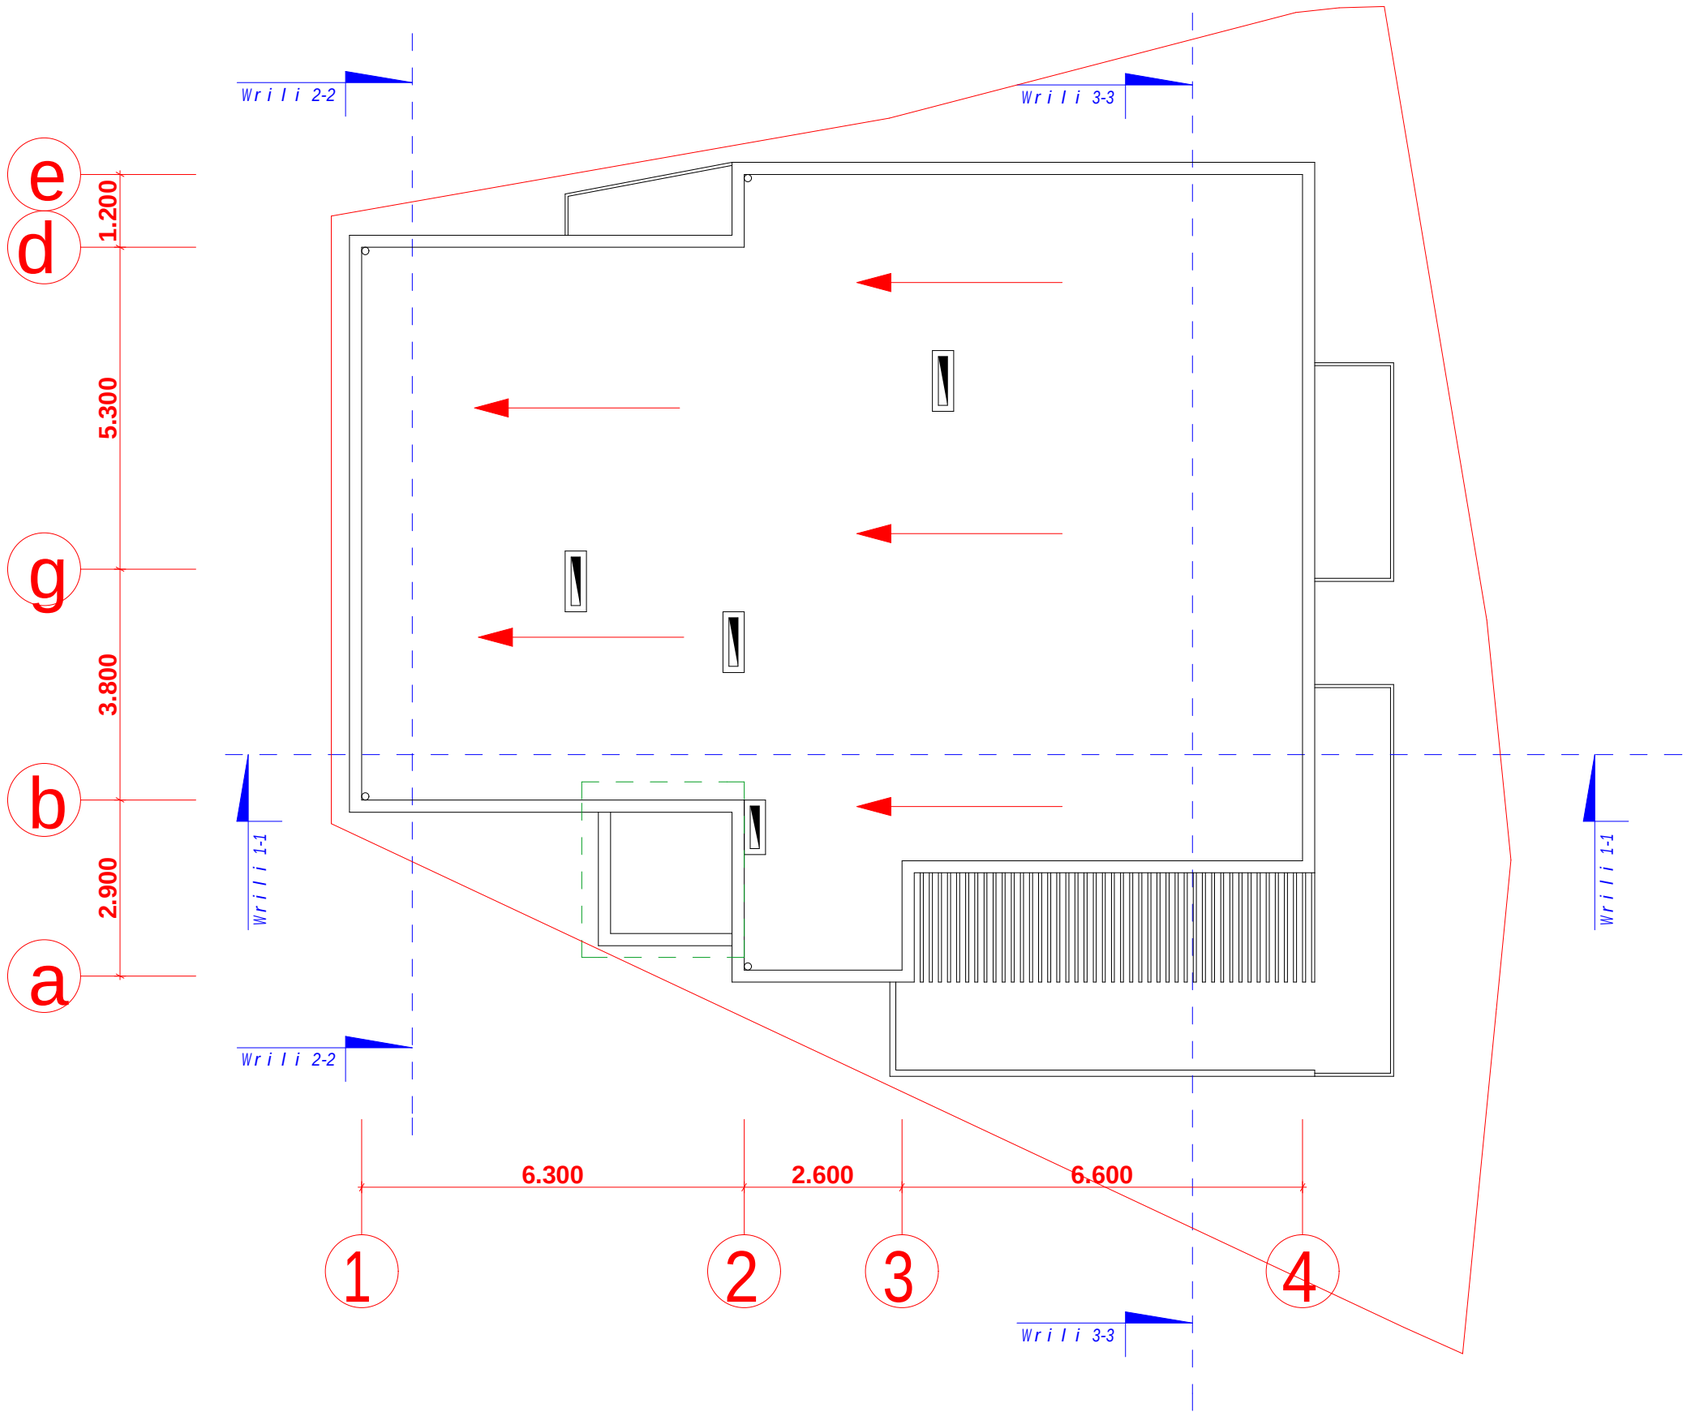

STUDIO

seven studi

S.p.s. "seven studio"
mis: q. Tbilisi 9 Zmis q. #2
tel: 893 310 840

#	saxelwodeba	farTi

damkveTi:
a. qamuSaZe

proeqtis saxelwodeba:
mravalbiniani
sacxovrebeli
saxli

misamarTi:
q. Tbilisi,
gamrekelis q. #23-is
mimdebared.
nakv. #25/162

gvari							
	g. moniava	g. moniava		m.meqvabiSvili		m. qavTaraZe	
xelmowera							
	direqtori	arqiteqtori		konstruqtori		Seasrula	

dakveTa	
stadia	pr
furceli	
furclebi	
masStabi	1:100
TariRi	24/06/2013

PDF created with pdfFactory Pro trial version www.pdffactory.com