ტოპო გეგმა

მისამართი: ქალაქი თბილისი , დასახლება ვარკეთილი , ზემო პლატო , კორპუსი 47 , მიმდებარედ , ნაკვეთი 06/061

დამკვეთი: შპს "მწვანე სახლი"

ფართობი: 633 კვ.მ.

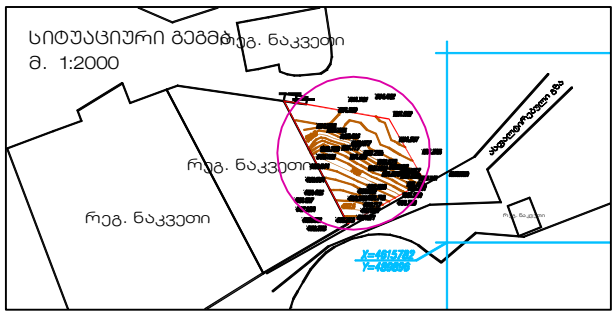

რეგ. ნაკვეთი

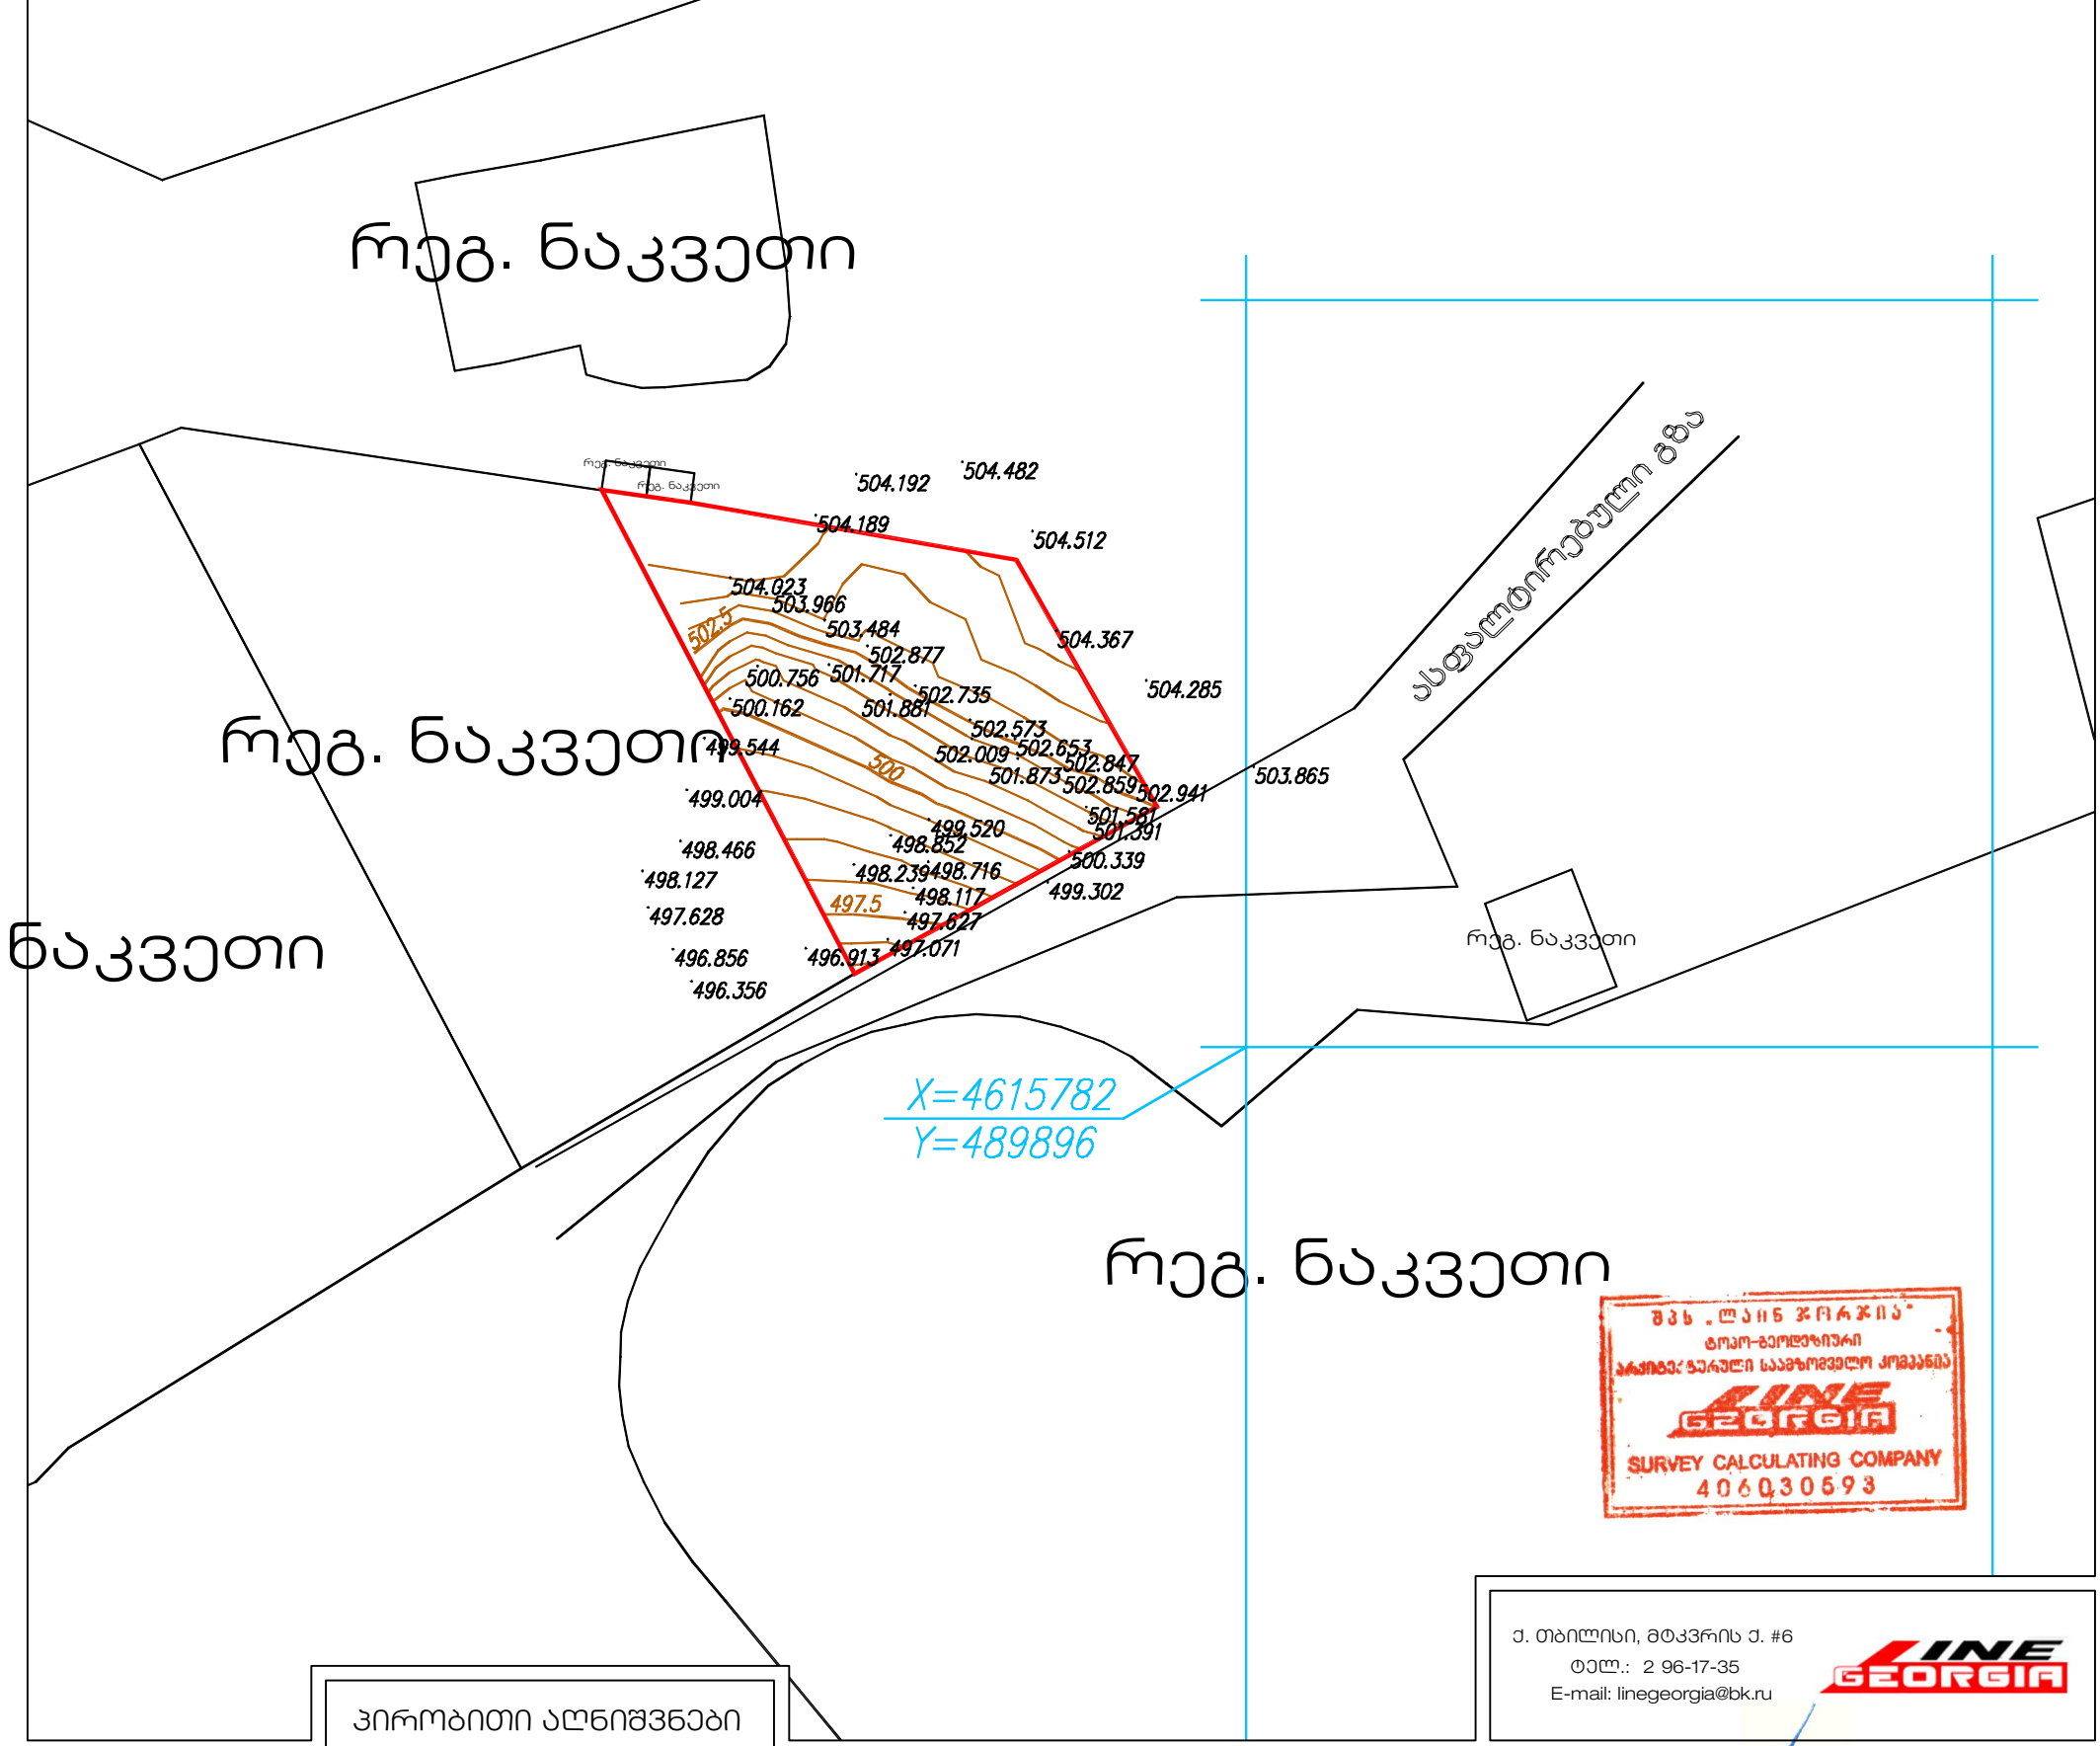

რეგ. ნაკვეთი

პირობითი აღნიშვნები

ქს	საცხ. სახლი
ქა	არასაცხ. სახლი
მშენებ.	მშენებ. შენობა
	ფარდული
რეზერ.	რეზერვუარი
	სატრანსფორმატ. ჯიხური
	ელ. გადამცემი ხაზი
	ხის ღობე
	ღობე
	ქვის კედელი
	კედელი
	ხეები
	გარე განათება
	ბენზოგას.
	ფლატე
	სამეთ. ჭები
	რკინიგზა
2000	კოორდ. ბადე
წ	წყალგაყვანილობა
კ	კანალიზაცია
სნ	სანიაღვრე
კბ	კავშირგაბმულობა
გ	გაზი
	ელ. ქსელები
გთ	გათბობა
	დრენაჟი

ქ. თბილისი, მტკვრის ქ. #6
ტელ.: 2 96-17-35
E-mail: linegeorgia@bk.ru

LINE GEORGIA

დირექტორი		ე. პატაშური
კომპიუტერული უზრუნველყოფა		ვ. გორგოშიძე
შემსრულებელი		ვ. გორგოშიძე
მ. 1:500		09/07/2014

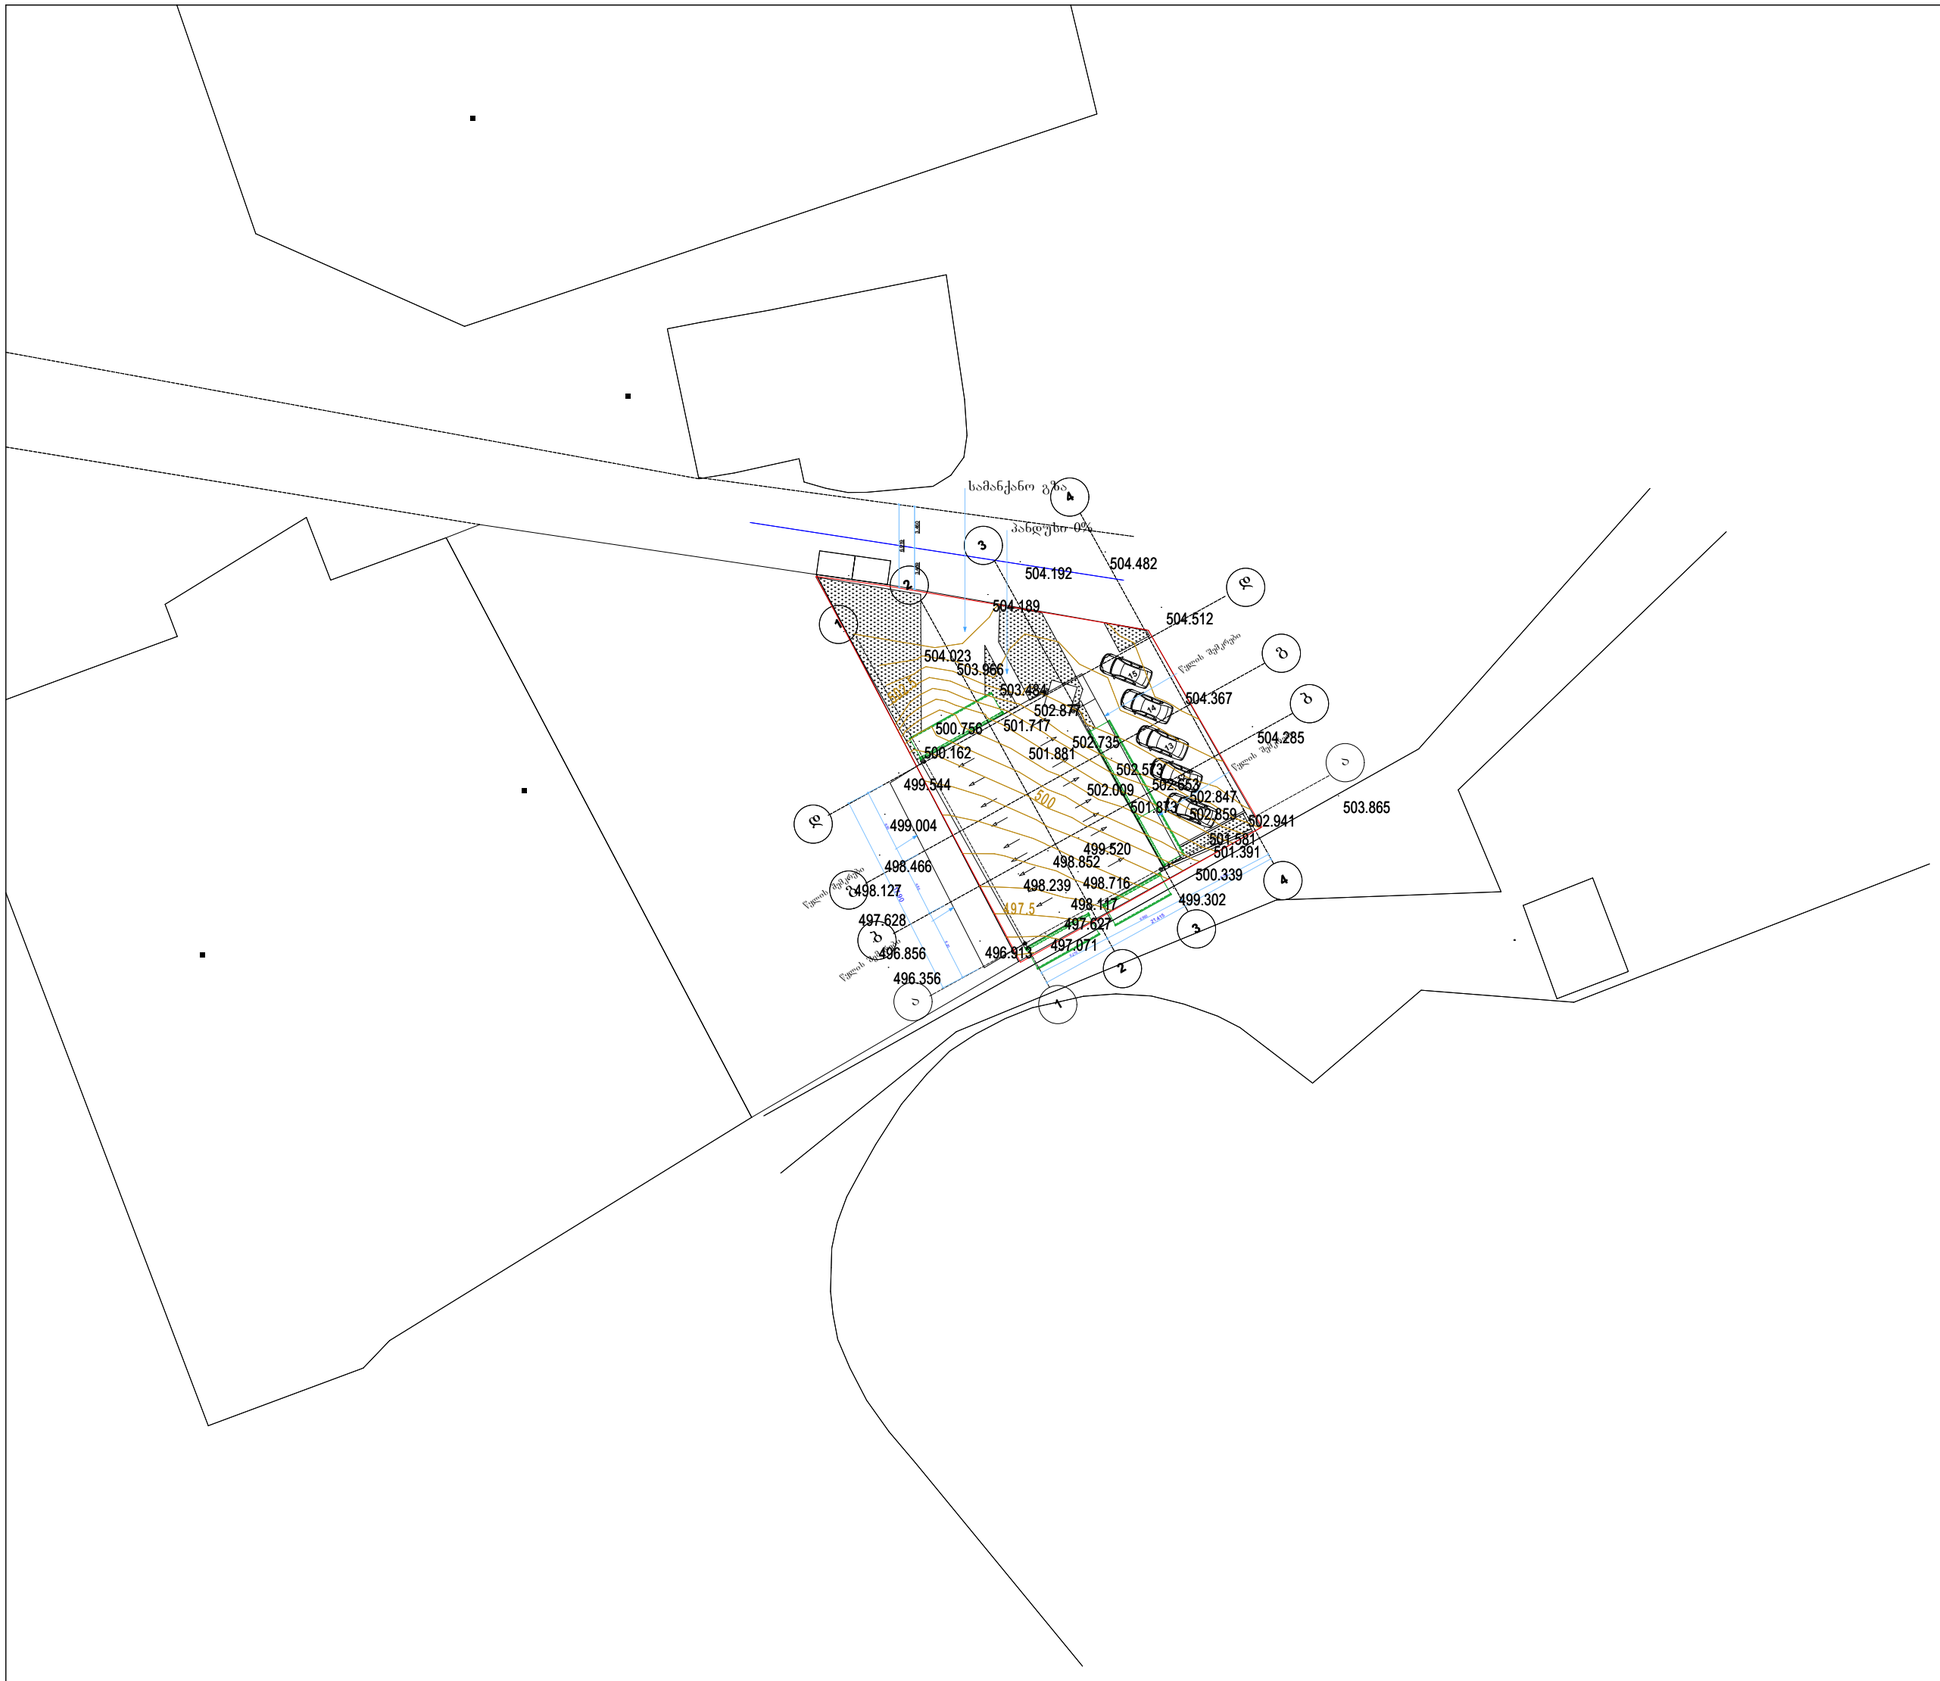

ტექ - ეკონომიკური მაჩვენებლები

საანგარიშო ფართი გარე კონტურზე

245.99

შენიშვნები NOTES

დამკვეთი CLIENT	შპს "თეთრი სახლი"	
პროექტი PROJECT	შპს "მწვანე სახლი"	
მისამართი ADDRESS	ქ თბილისი ჭორდანიას 21/23 მიმდებარე. ნაკვეთი 20/013	
	გავარი	ხელმოწერა
დირექტორი	ლ.ლალიაშვილი	
პროექტის ავტორი	ზ.კინწურაშვილი	
დაამუშავა		

მწვანე სახლი

არქიტექტურული ნაწილი

მაშტაბი	თარიღი DATE OF ISSUE /08/2014	
	ნახაზი DRVG.	
1:500	გენ-გეგმა მ 1:500	
სტადია STAGE	ფურც. PAGES	სულ ALL



ტექ - ეკონომიკური მაჩვენებლები

შენიშვნები NOTES

დამკვეთი CLIENT	შპს "თეთრი სახლი"	
პროექტი PROJECT	შპს "მწვანე სახლი"	
მისამართი ADDRESS	ქ თბილისი ჟორდანიას 21/23 მიმდებარე. ნაკვეთი 20/013	
	გვარი	ხელმოწერა
დირექტორი	ლ.ლალიაშვილი	
პროექტის ავტორი	ზ.კინწურაშვილი	
დაამუშავა		

მწვანე სახლი

არქიტექტურული ნაწილი

მასშტაბი	თარიღი DATE OF ISSUE	/08/2014
1:500	ნახაზი	DRVG.
	გენ-გეგმა მ 1:500	
სტადია STAGE	ფურც. PAGES	სულ ALL