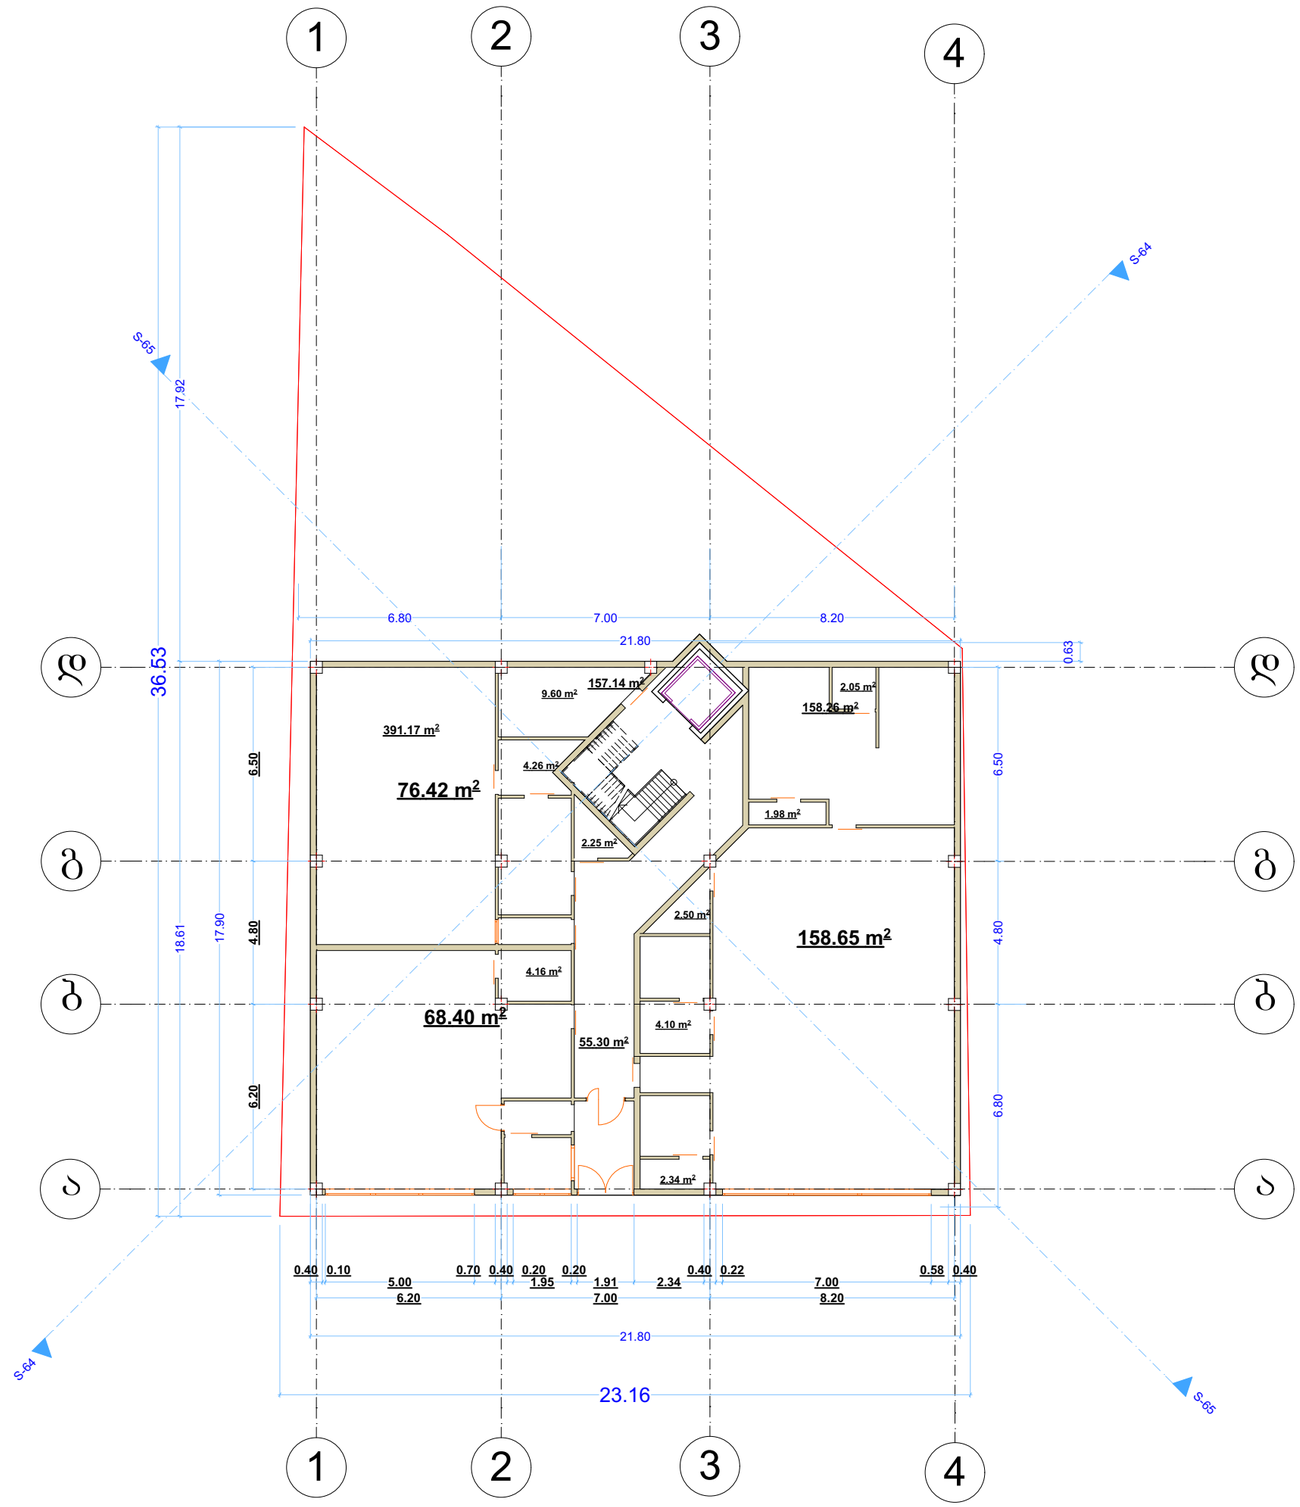

ტექ - ეკონომიკური მაჩვენებლები

საანგარიშო ფართი გარე კონტურზე

391.00

შენიშვნები NOTES

საერთო ფართი 315.50

კიბის უჯრედი და სადარბაზო 55.30

დამკვეთი CLIENT	შპს "თეთრი სახლი"	
პროექტი PROJECT	შპს "მწვანე სახლი"	
მისამართი ADDRESS	ქ თბილისი ჟორდანიას 21/23 მიმდებარე, ნაკვეთი 20/013	
	გამარი	ხელმოწერა
დირექტორი	ლ.ლალიაშვილი	
პროექტის ავტორი	ზ.კინწურაშვილი	
დაამუშავა		

მწვანე სახლი

არქიტექტურული ნაწილი

მასშტაბი SCALE	თარიღი DATE OF ISSUE	/08/2014
1:200	ნახაზი	DRVG.
	გეგმა -8.00 მ ნიშნულზე	
სტადია STAGE	ფურც. PAGES	სულ ALL

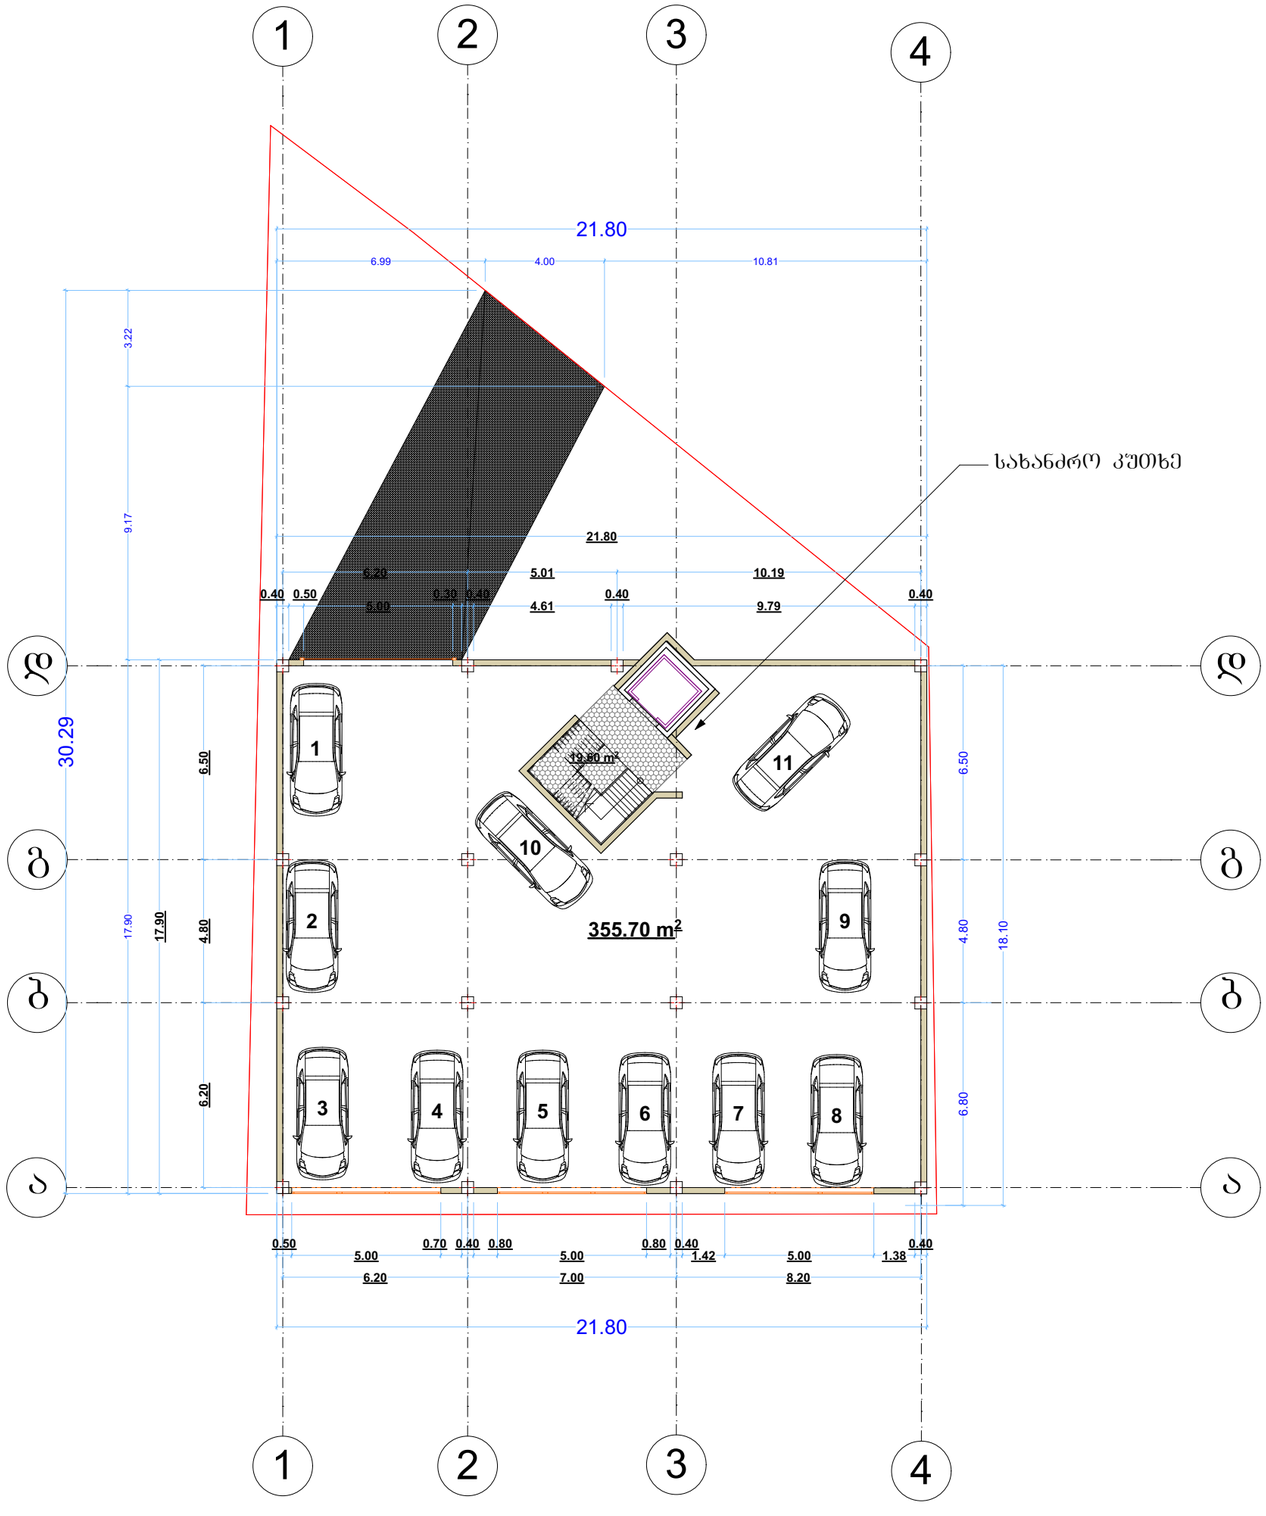

ტექ - ეკონომიკური მაჩვენებლები

საანგარიშო ფართი გარე კონტურზე

391.00

შენიშვნები NOTES

საერთო ფართი 372.30

ავტოფარეხის ფართი 355.70

კიბის უჯრედი და სადარბაზო 19.60

დამკვეთი CLIENT	შპს "თეთრი სახლი"	
პროექტი PROJECT	შპს "მწვანე სახლი"	
მისამართი ADDRESS	ქ თბილისი შორდანის 21/23 მიმდებარე, ნაკვეთი 20/013	
	გაგარი	ხელმოწერა
დირექტორი	ლ.ლალიაშვილი	
პროექტის ავტორი	ზ.კინწურაშვილი	
დაამუშავა		

მწვანე სახლი

არქიტექტურული ნაწილი

მაშტაბი SCALE	თარიღი DATE OF ISSUE	/08/2014
1:200	ნახაზი DRVG.	გეგმა -4.00 მ ნიშნულზე
სტადია STAGE	ფურც. PAGES	სულ ALL

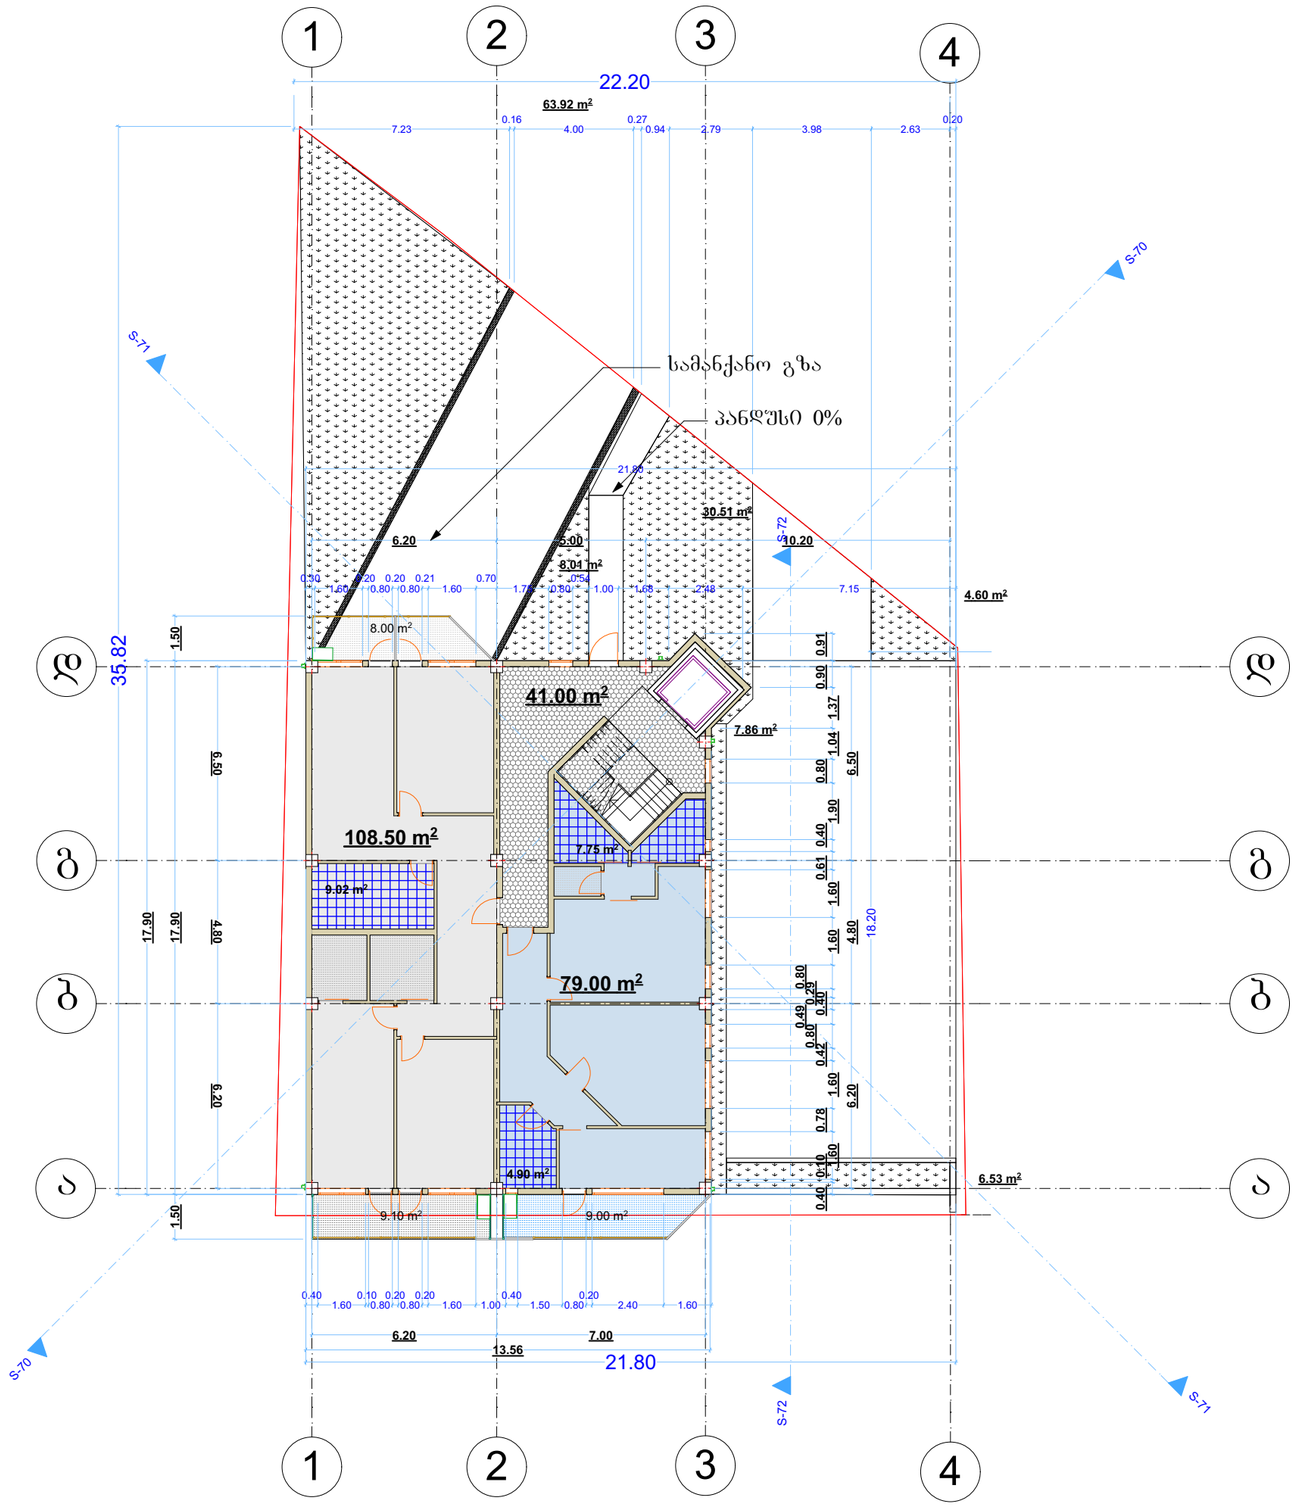

ტექ - ეკონომიკური მაჩვენებლები

მოშენების ფართი

245.99

საანგარიშო ფართი გარე კონტურზე

245.99

შენიშვნები NOTES

საერთო ფართი 254.60

მათ შორის

ბინების ფართები 187.50

საზაფხულო ფართები 26.10

კიბის უჯრედი და სადარბაზო 41.00

დამკვეთი CLIENT	შპს "თეთრი სახლი"	
პროექტი PROJECT	შპს "მწვანე სახლი"	
მისამართი ADDRESS	ქ თბილისი ჭორდანიას 21/23 მიმდებარე, ნაკვეთი 20/013	
	გავარი	ხელმოწერა
დირექტორი	ლ.ლალიაშვილი	
პროექტის ავტორი	ზ.კინწურაშვილი	
დაამუშავა		

მწვანე სახლი

არქიტექტურული ნაწილი

მასშტაბი SCALE	თარიღი DATE OF ISSUE	/08/2014
1:200	ნახაზი	DRVG.
	ბეჭდა: 0.00 მ ნიშნულებზე	
სტადია STAGE	ფურც. PAGES	სულ ALL

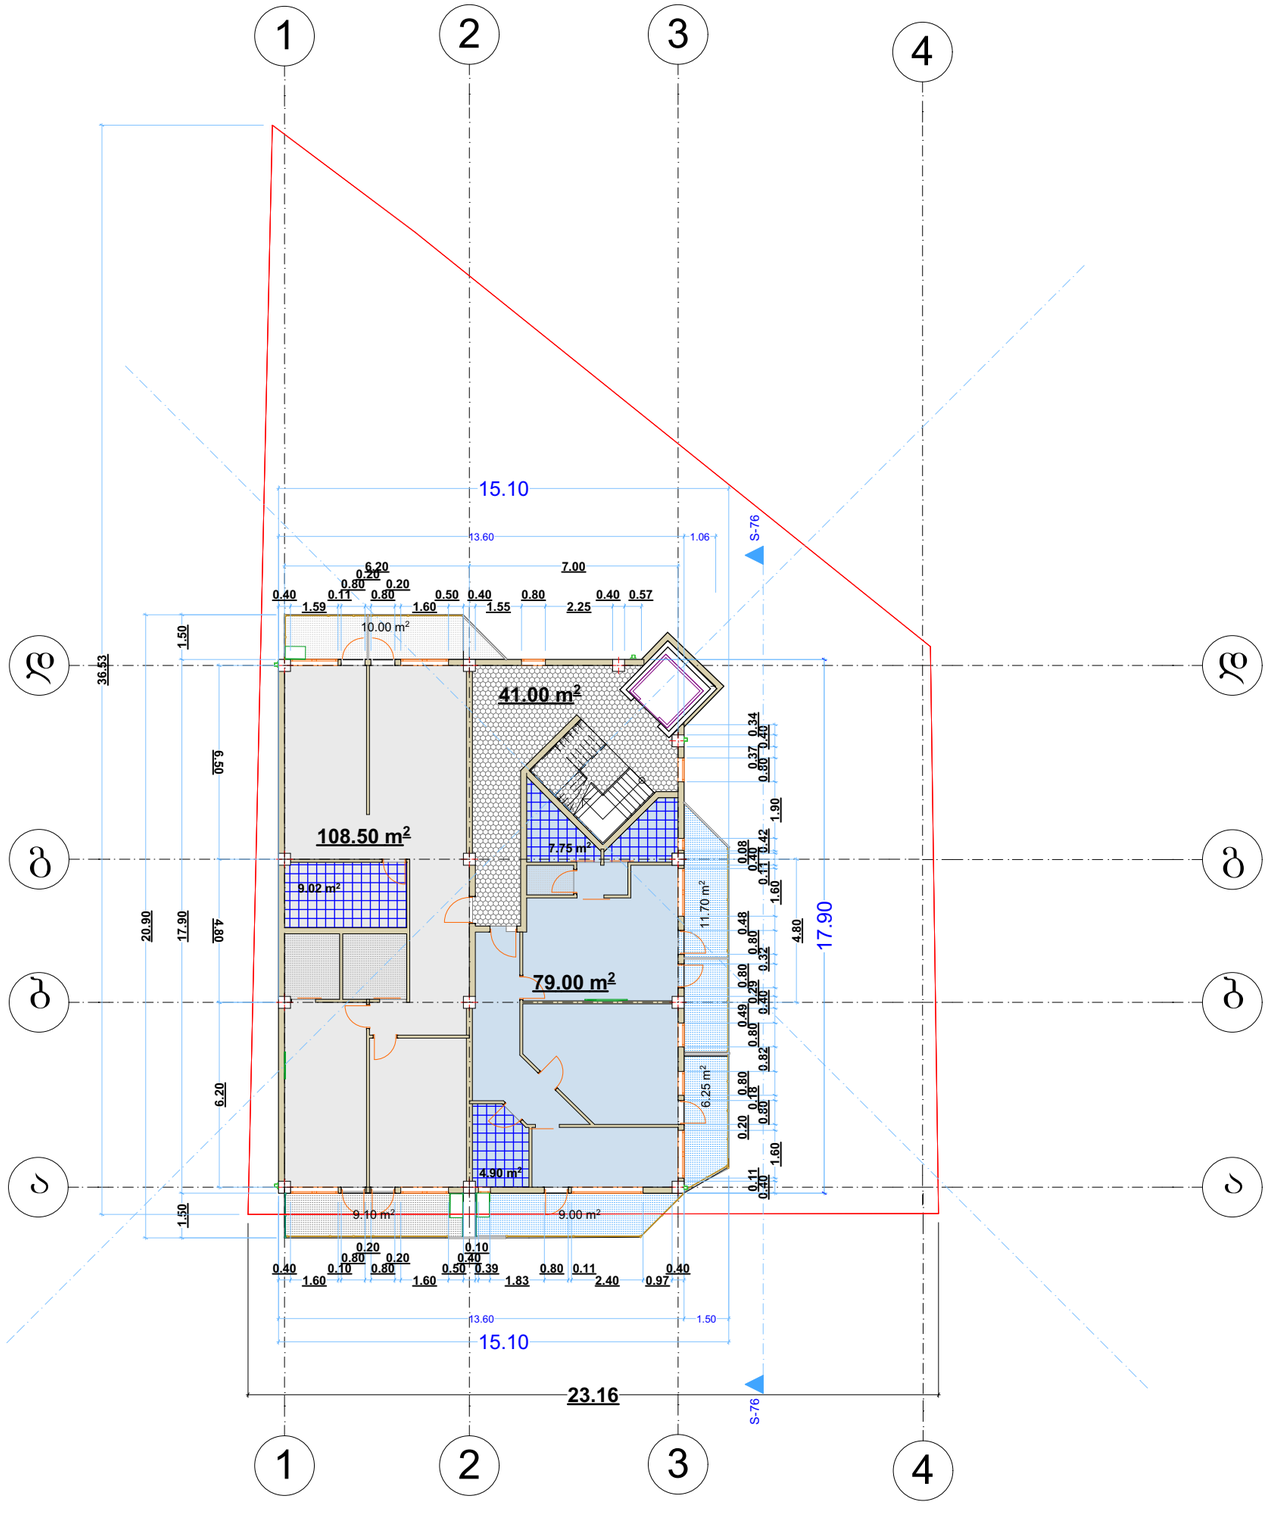

ტექ - ეკონომიკური მაჩვენებლები

საანგარიშო ფართი გარე კონტურზე

245.99

შენიშვნები NOTES

საერთო ფართი 1647.3

მათ შორის

ბინების ფართები 1125

საზაფხულო ფართები 276.3

კიბის უჯრედი და სადარბაზო 246.00

დამკვეთი CLIENT	შპს "თეთრი სახლი"	
პროექტი PROJECT	შპს "მწვანე სახლი"	
მისამართი ADDRESS	ქ თბილისი შორდანას 21/23 მიმდებარე, ნაკვეთი 20/013	
	გაცარი	ხელმოწერა
დირექტორი	ლ.ლალიაშვილი	
პროექტის ავტორი	ზ.კინწურაშვილი	
დაამშვაცა		

მწვანე სახლი

არქიტექტურული ნაწილი

მაშტაბი SCALE	თარიღი DATE OF ISSUE	/08/2014
1:200	ნახაზი DRVG.	
	ფურცელზე: 3.20, 6.40, 9.60, 12.80, 16.00 19.20 მ. ნიშნულებზე	
სტადია STAGE	ფურც. PAGES	სულ ALL

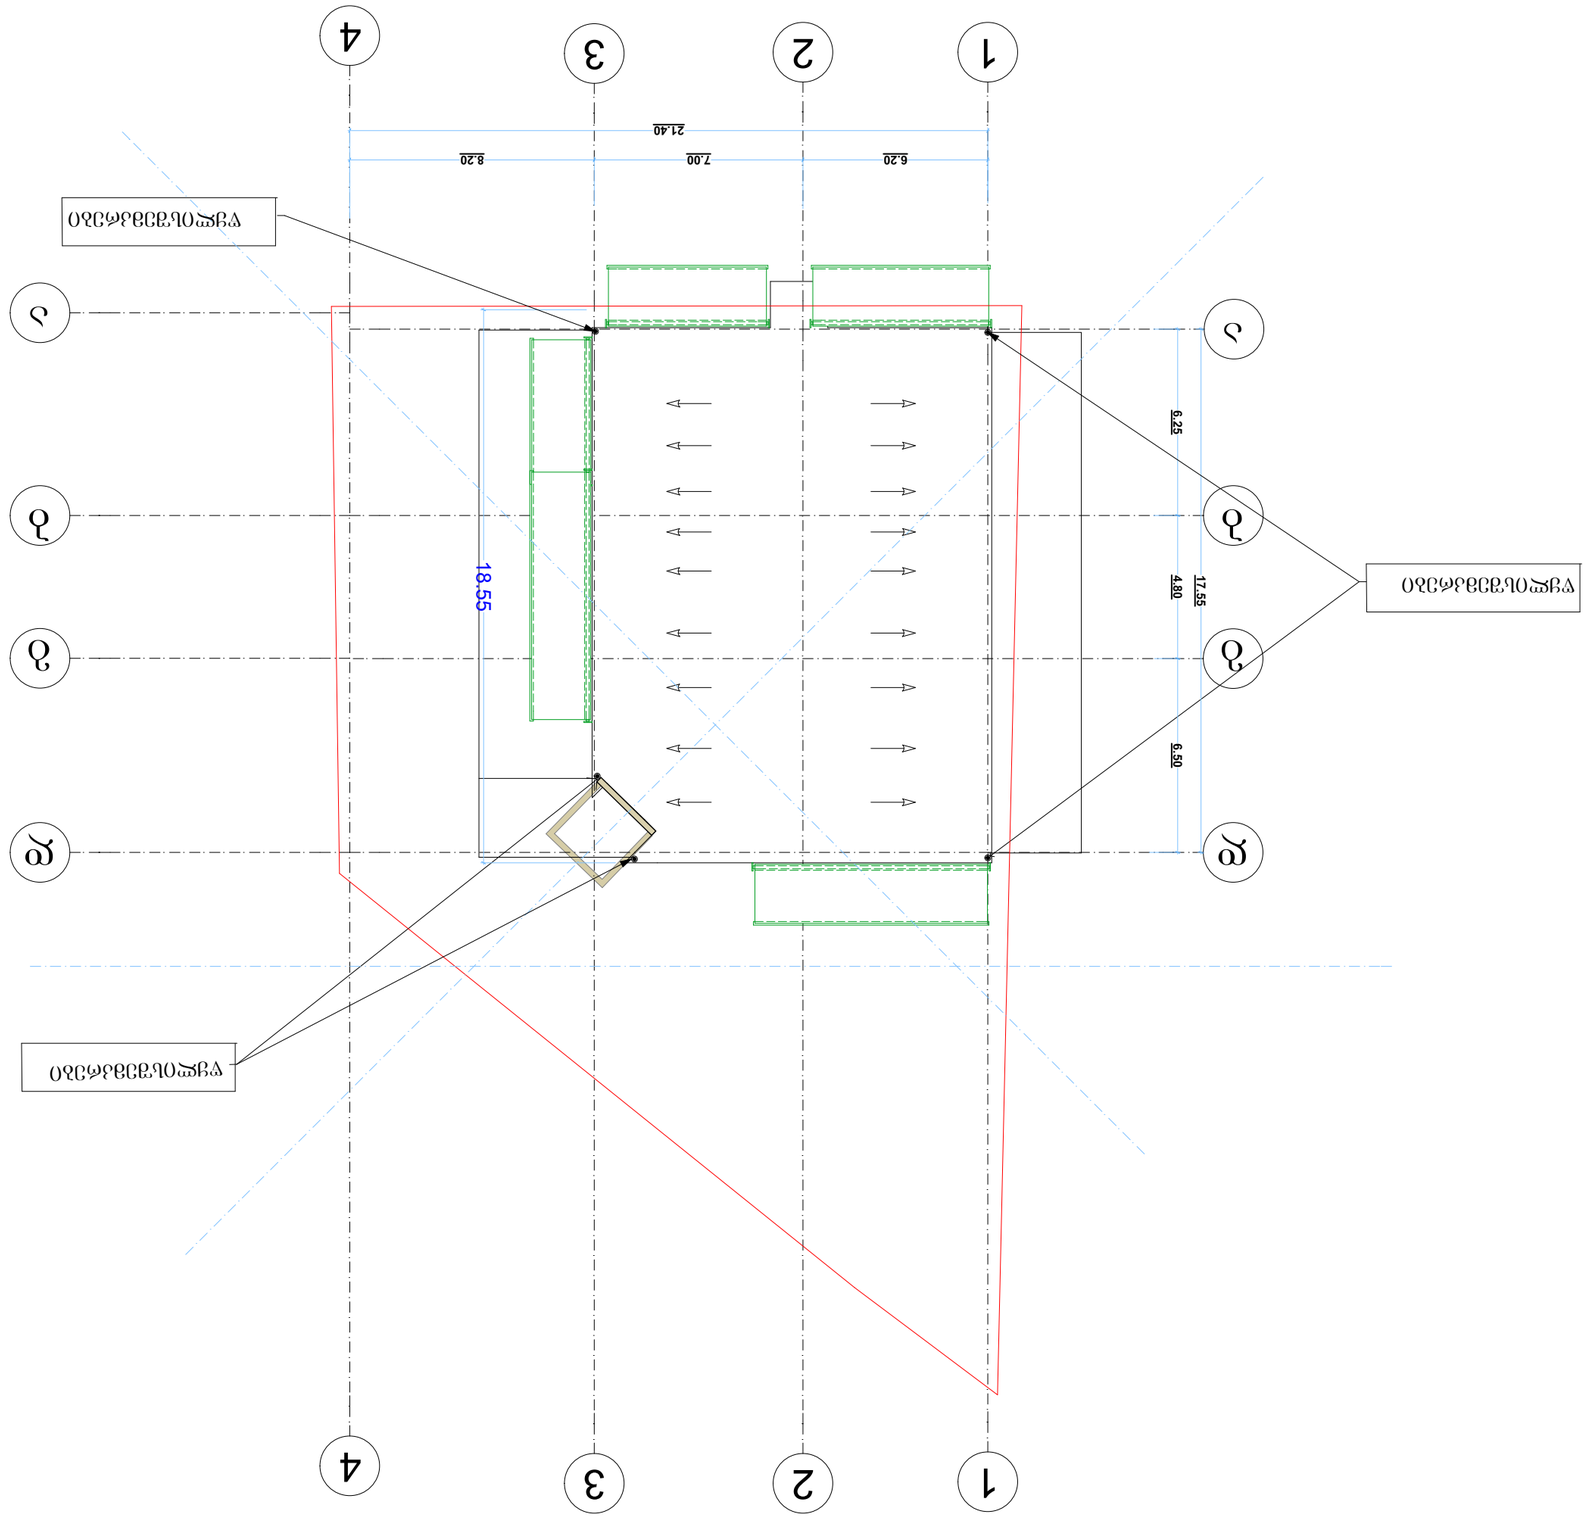

ადამაფეთი CLIENT	შპს "თეთრი სახლი"
პროექტი PROJECT	შპს "მოვანე სახლი"
მისამართი ADDRESS	ქ თბილისი ქორდანიას 21/23 მიმდებარე, ნაკვეთი 20/013
	ბაკარი	სელმოწერა
დირექტორი	ლ.ლალიაშვილი	
პროექტის	ზ.ჯინჯარაშვილი	
ავტორი		
დაამუშავა		

ეტაპი STAGE	ფურცლ. PAGES	სულ ALL
1:200	ბებმა 22.40 მ ნიშნულზე
	ნახაზი DRVG.
	თარიღი DATE OF ISSUE	/08/2014
	ბაშტაბი SCALE	

ეტაპი სახლი

ბაშტა - ეკონომიკური მაჩვენებლები

ფენიშვნები	NOTES

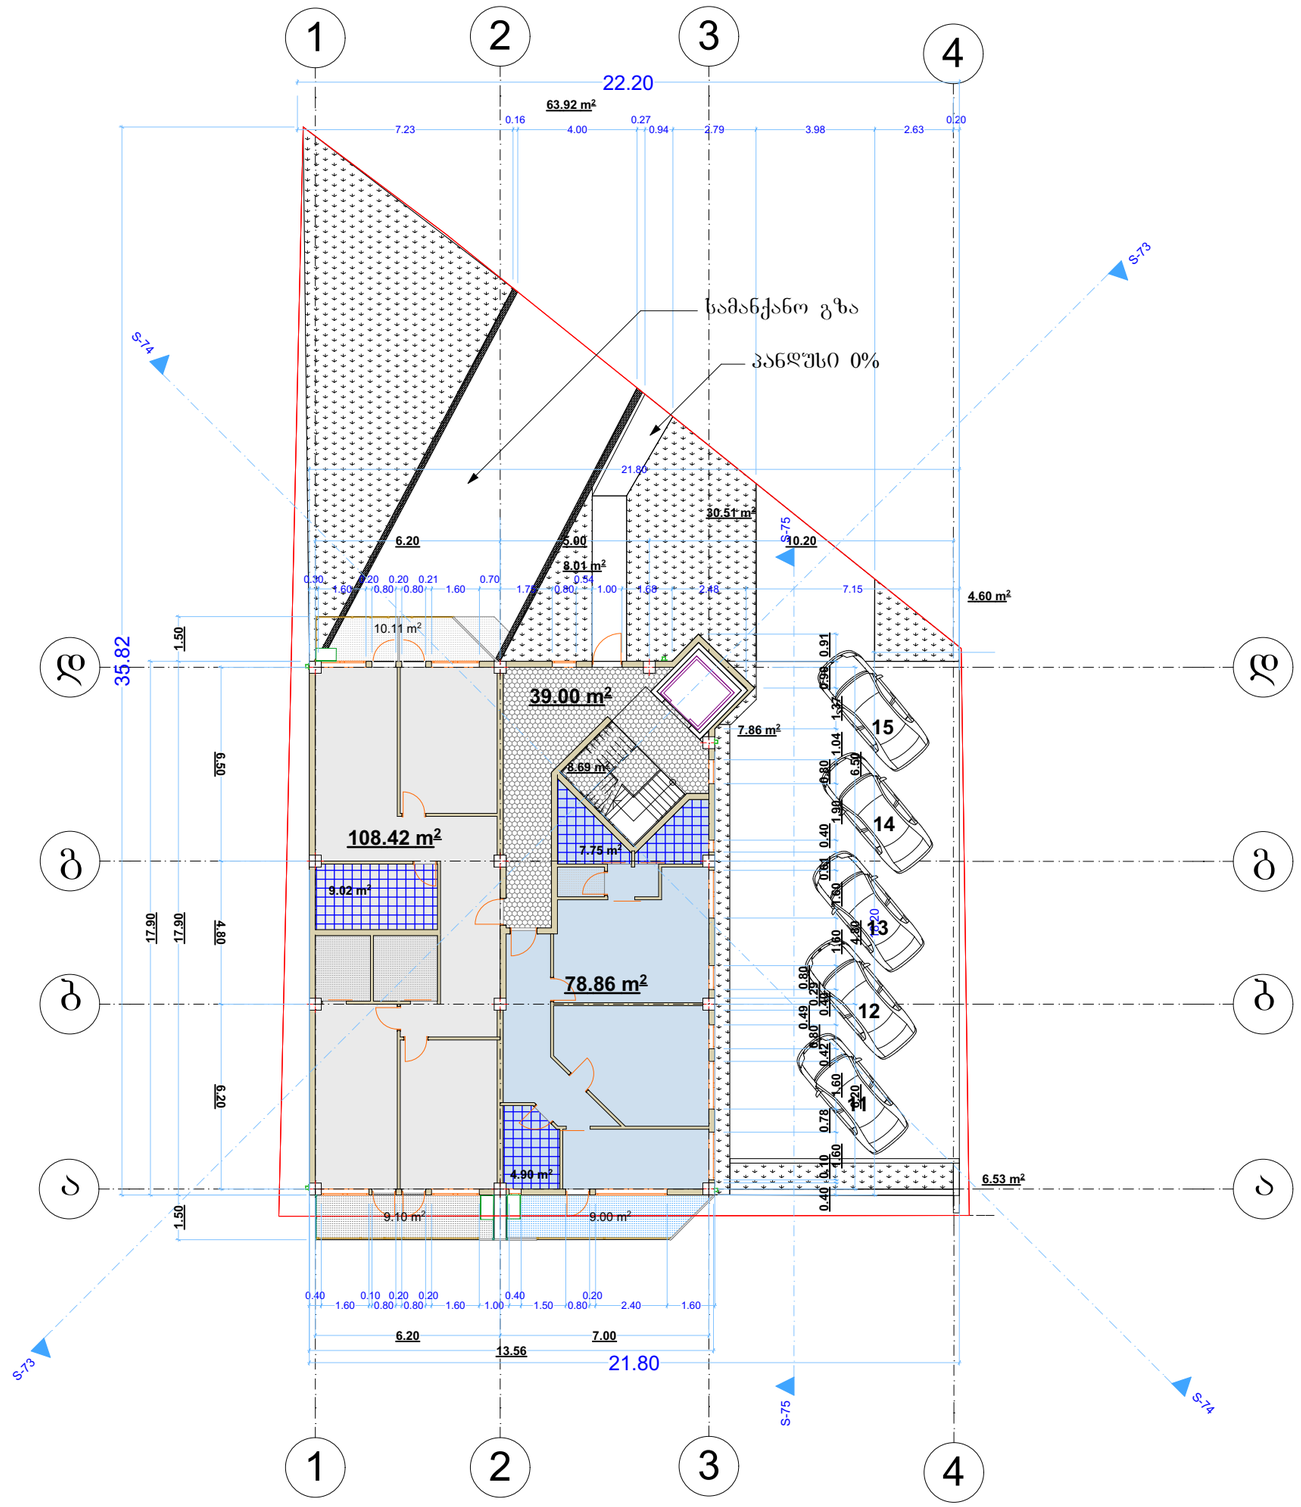

ტექ - ეკონომიკური მაჩვენებლები

საანგარიშო ფართი გარე კონტურზე

245.99

შენიშვნები NOTES

დამკვეთი CLIENT	შპს "თეთრი სახლი"	
პროექტი PROJECT	შპს "მწვანე სახლი"	
მისამართი ADDRESS	ქ თბილისი შორდანის 21/23 მიმდებარე, ნაკვეთი 20/013	
	ბავარი	ხელმოწერა
დირექტორი	ლ.ლალიაშვილი	
პროექტის ავტორი	ზ.კინწურაშვილი	
დაამშავა		

მწვანე სახლი

არქიტექტურული ნაწილი

მაშტაბი SCALE	თარიღი DATE OF ISSUE	/08/2014
1:200	ნახაზი	DRVG.
	გარე ავტოსადგომი	
სტადია STAGE	ფურც. PAGES	სულ ALL