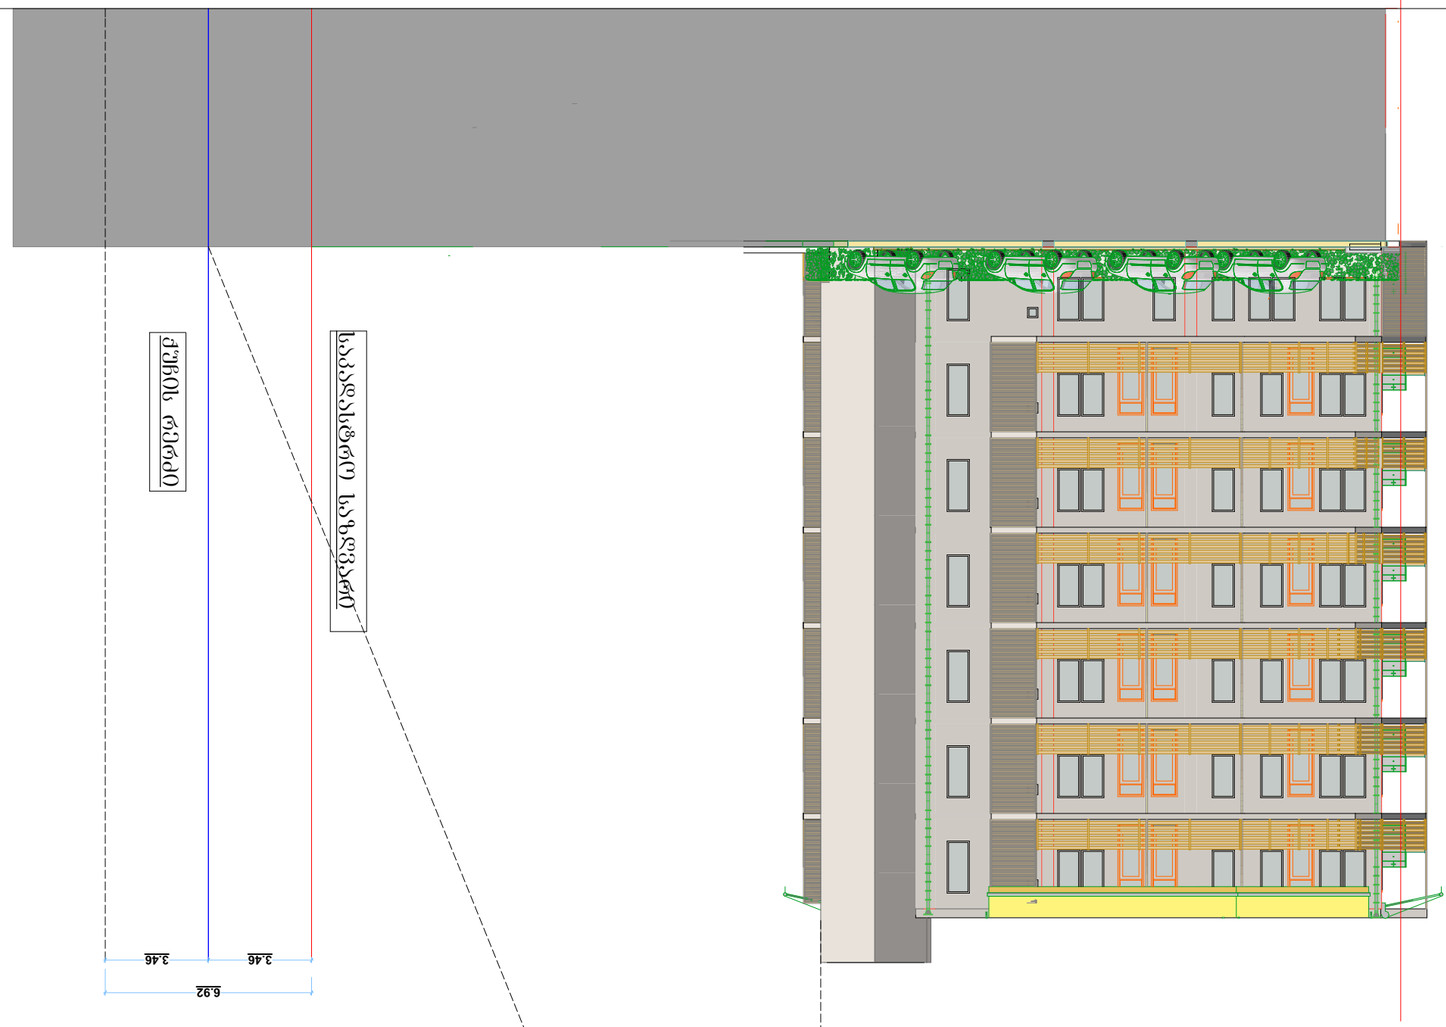

GSPublisherEngine 0.0.100.100

3.46 3.46

6.92

სიმაღლის სქემა

PAGES

CLIENT

ADDRESS

დამკვეთი

ხელმოწერა

მისამართი

ფურც. სულ ALL

გავარი
დირექტორი

STAGE

პროექტი

არქიტექტურული ნაწილი

სტადია

შენიშვნები NOTES

1:200

პროექტის

ავტორი

ტექ - ეკონომიკური მაჩვენებლები

მაშტაბი

დაამუშავა

DRVG.

თარიღი
SCALE

PROJECT

ნახაზი

DATE OF ISSUE

შპს "თეთრი სახლი"

ქ თბილისი ჟორდანიას 21/23
მიმდებარე, ნაკვეთი 20/013

შპს "მწვანე სახლი"

ლ.ლალიაშვილი

ზ.კინწურაშვილი

/08/2014

მაქსიმალური დასაშვები სიმაღლე

ქუჩის რერძი

საკადასტრო საზღვარი

N

ტექ - ეკონომიკური მაჩვენებლები

საანგარიშო ფართი გარე კონტურზე

შენიშვნები NOTES

დამკვეთი CLIENT	შპს "თეთრი სახლი"	
პროექტი PROJECT	შპს "მწვანე სახლი"	
მისამართი ADDRESS	ქ თბილისი ჭორდანიას 21/23 მიმდებარე. ნაკვეთი 20/013	
	გავარი	ხელმოწერა
დირექტორი	ლ.ლალიაშვილი	
პროექტის ავტორი	ზ.კინწურაშვილი	
დაამუშავა		

მწვანე სახლი

არქიტექტურული ნაწილი

მაშტაბი	თარიღი DATE OF ISSUE	/08/2014
	ნახაზი	DRVG.
1:500	გენ-გეგმა მ 1:500	
სტადია STAGE	ფურც. PAGES	სულ ALL