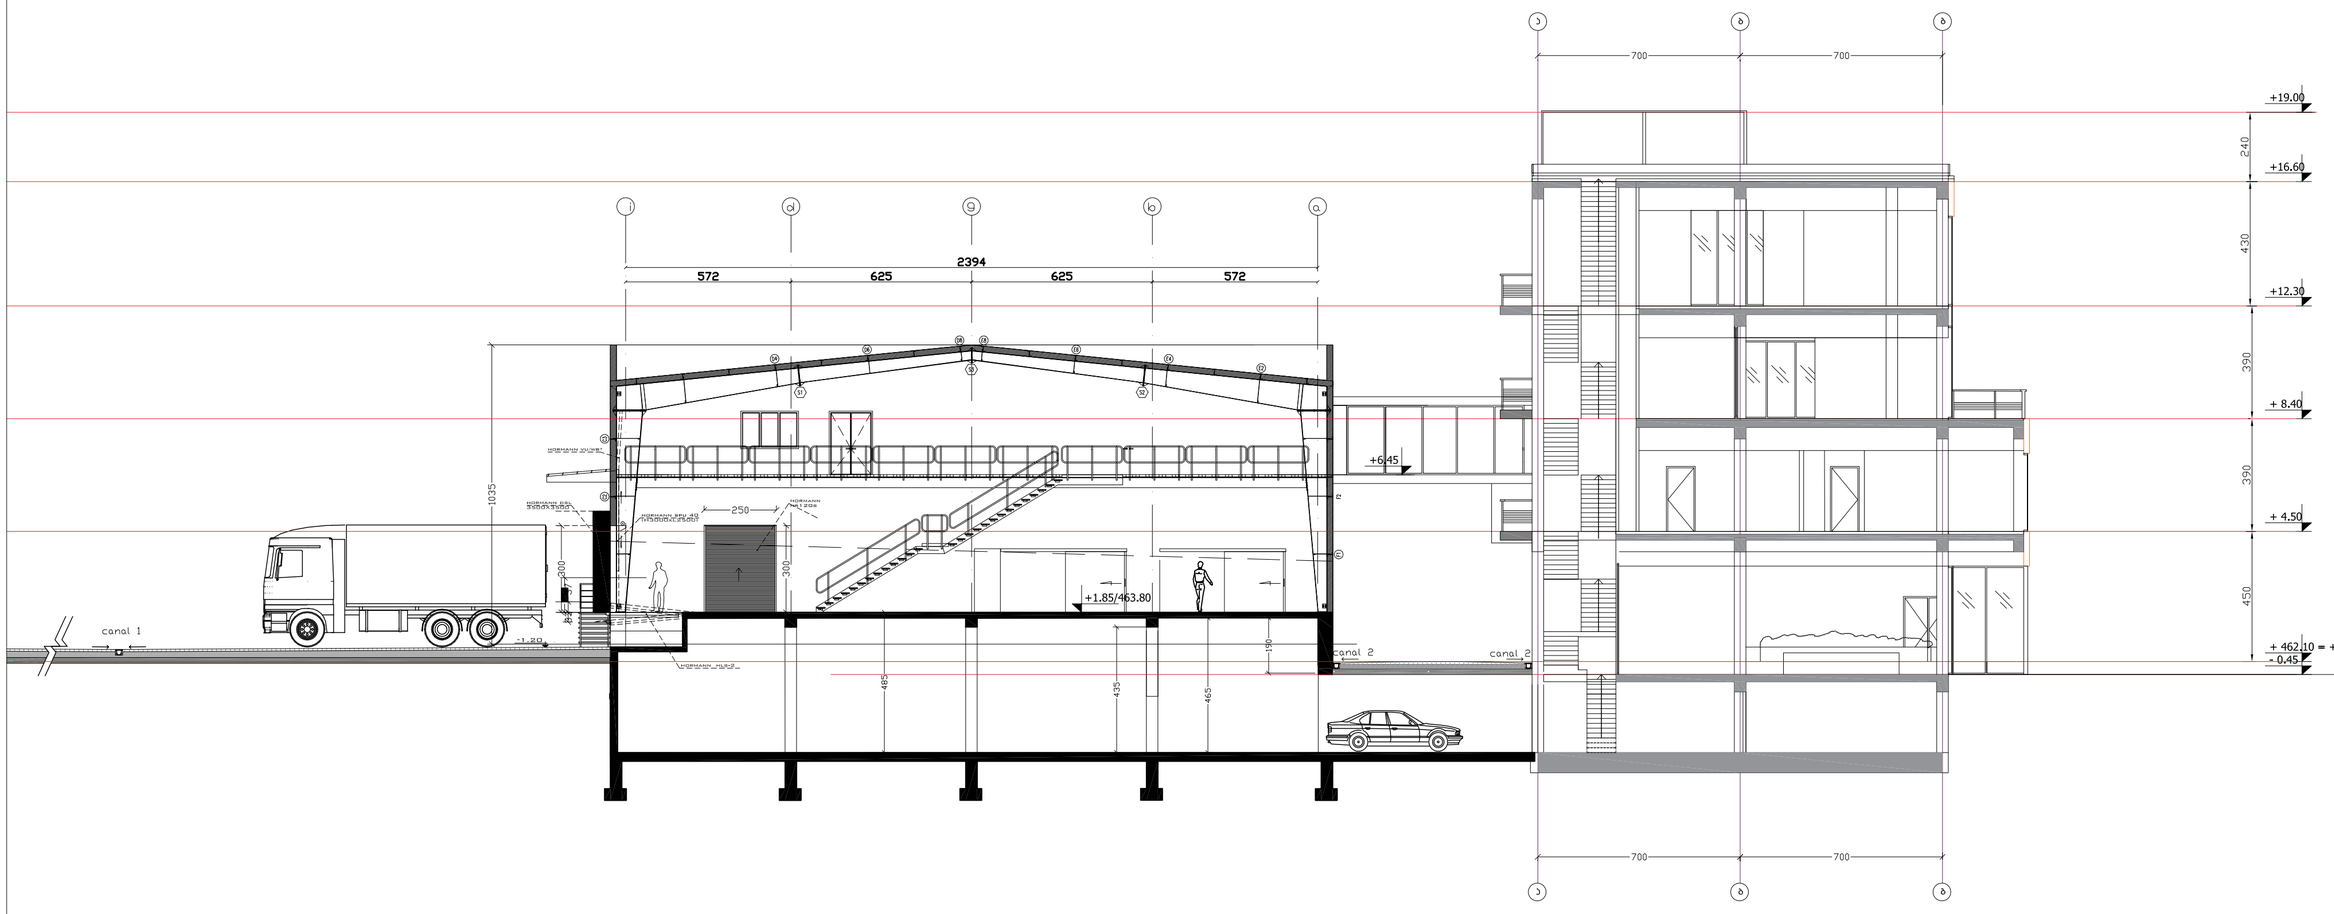

DAVID VASHAKIDZE ARCHITECTS

ობიექტი

მშენებლობის
(სახელფასო, საორგანიზაციო საპროექტო)
პროგრამული კომპლექსების ხელშეკრულება
N401.72.14.014.633,N401.72.14.006.637,N401.72.14.006.638



დამკვეთი

მ.პ.ს. "PINETREE"

საპროექტო, სამშენებლო ნაწილის ხელშეკრულების ხელშეკრულების ნაწილი N401.72.14.014.633, N401.72.14.006.637,N401.72.14.006.638

საპროექტო ორგანიზაცია

David Vashakidze Architects
საქართველო, თბილისი (0179)
მისამართი: ბაქოს 73
Tel: +995322309899
E-mail: dvastudio1@gmail.com

0.00 სამშენებლო ნიშნული

ნიშნული ხაზის

საზომის ხაზი

შენიშვნები

* მასიის სხვაობა ზომებში დაზუსტდეს ადგილზე

* ნებისმიერი ცვლილება შეთანხმდეს საპროექტო ჯგუფთან.

საპროექტო გეგმა

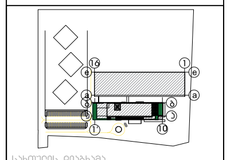

სამუშაო ფიგმა

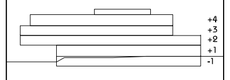

ნახატის ჭრილი 1-1

ფაზა ხელშეკრულება

პროექტის GE01TB
#

თარიღი 21/08/2014

მთავარი პროექტორი ბ.ნიშნიანიძე

დახატა დ.ვეფხვაძე

შენიშვნა

A-301

მასშტაბი 1:200

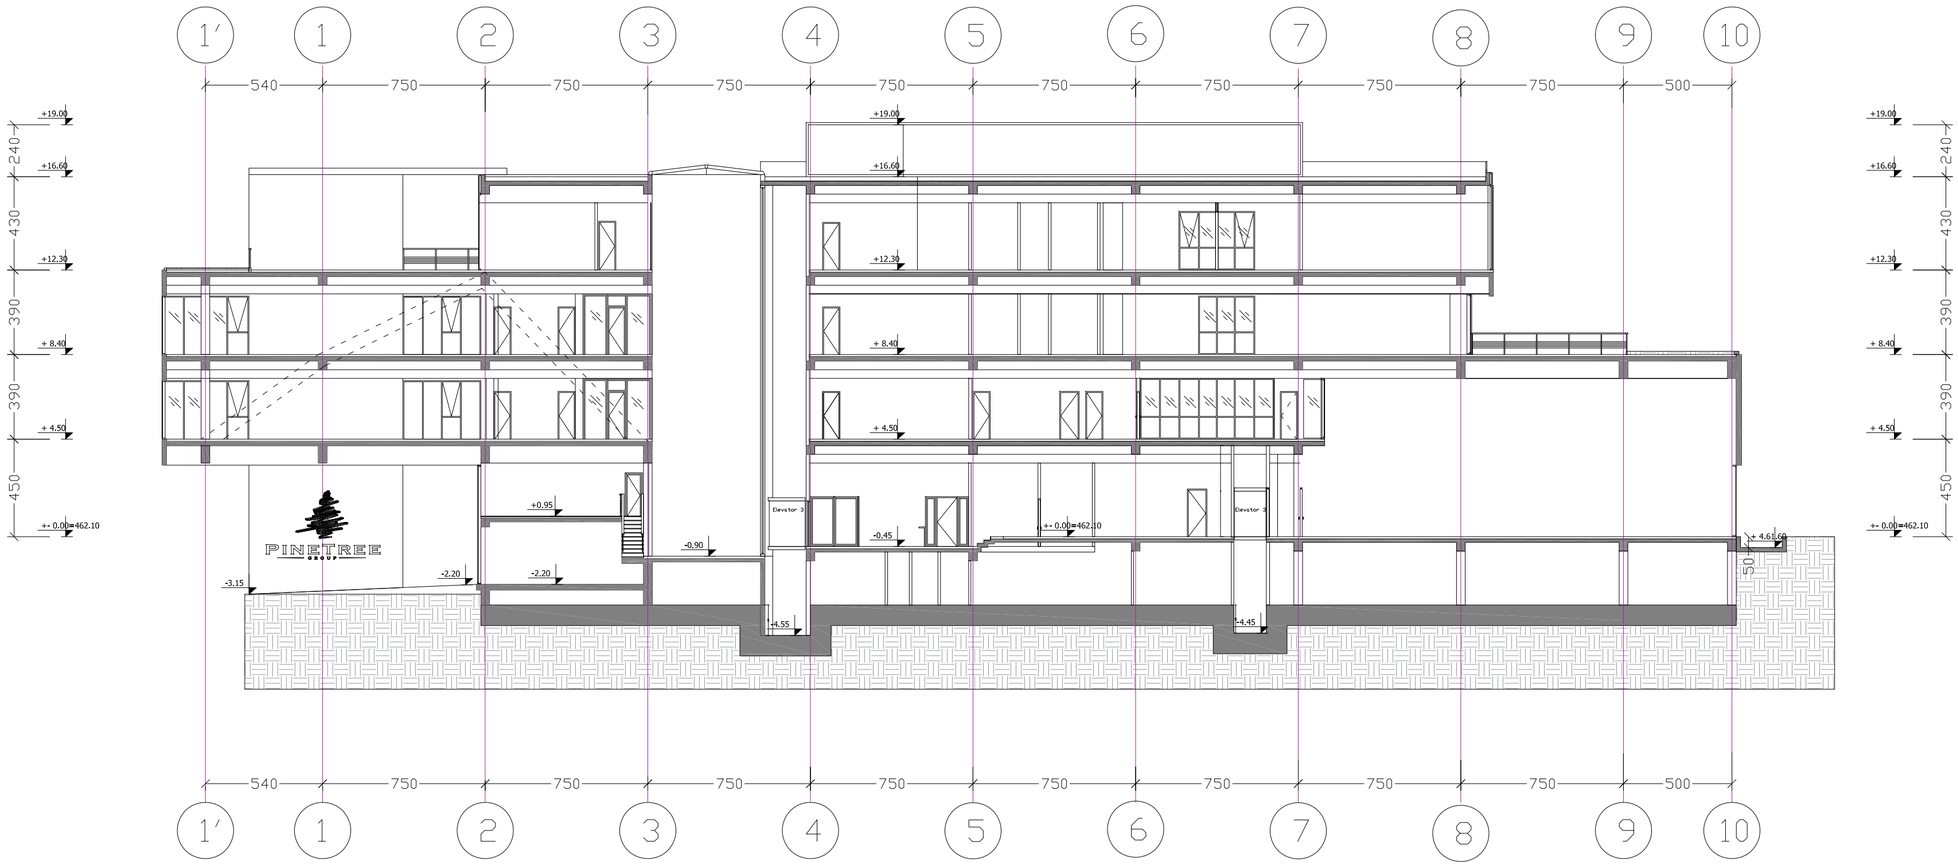

DAVID VASHAKIDZE ARCHITECTS

ობიექტი

მშენებლობის
(სახელწოდება, საფოსტო საკონტაქტო)
ელემენტების პროექტირების ხელშეკრულება
N401.72.14.014.633,N401.72.14.006.637,N401.72.14.006.638



დაკვეთის

მ.პ.ს. "PINETREE"

საკონტაქტო პირი, ტელეფონი

პროექტირების ხელშეკრულება N393.N401.72.14.014.633, N401.72.14.006.637,N401.72.14.006.638

საკონტაქტო ორგანიზაცია

David Vashakidze Architects
საკონტაქტო პირი, ტელეფონი (0179)
მისამართი: ბაქოს 73
Tel: +995322309899
E-mail: dvastudio1@gmail.com

ძირითადი
პროექტები

0.00 სამშენებლო ნიშნული

მონაწილეები

ზედამხედველობა ობიექტზე

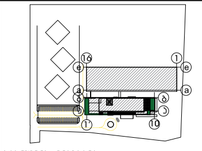

საკონტაქტო ტიპობრივი



სათაური ჭრილი 2-2

შენება ჩვეულება

პროექტის GE01TB
#
თარიღი 21/08/2014

მთავარი პროექტორი დ.ვაშაყიძე

დახატა ბ.ნიშნიანიძე

შეამოწმა დ.ვაშაყიძე

A-302

მასშტაბი 1:200