
გეგმა -3.95 და -3.50 ნიშნულებზე მ. 1:100

ექსპლიკაცია:

1. გასახდელი
2. წინამო
3. სანკვანძი
4. დარბაზი
5. ლიფტი
6. სამზარეულო

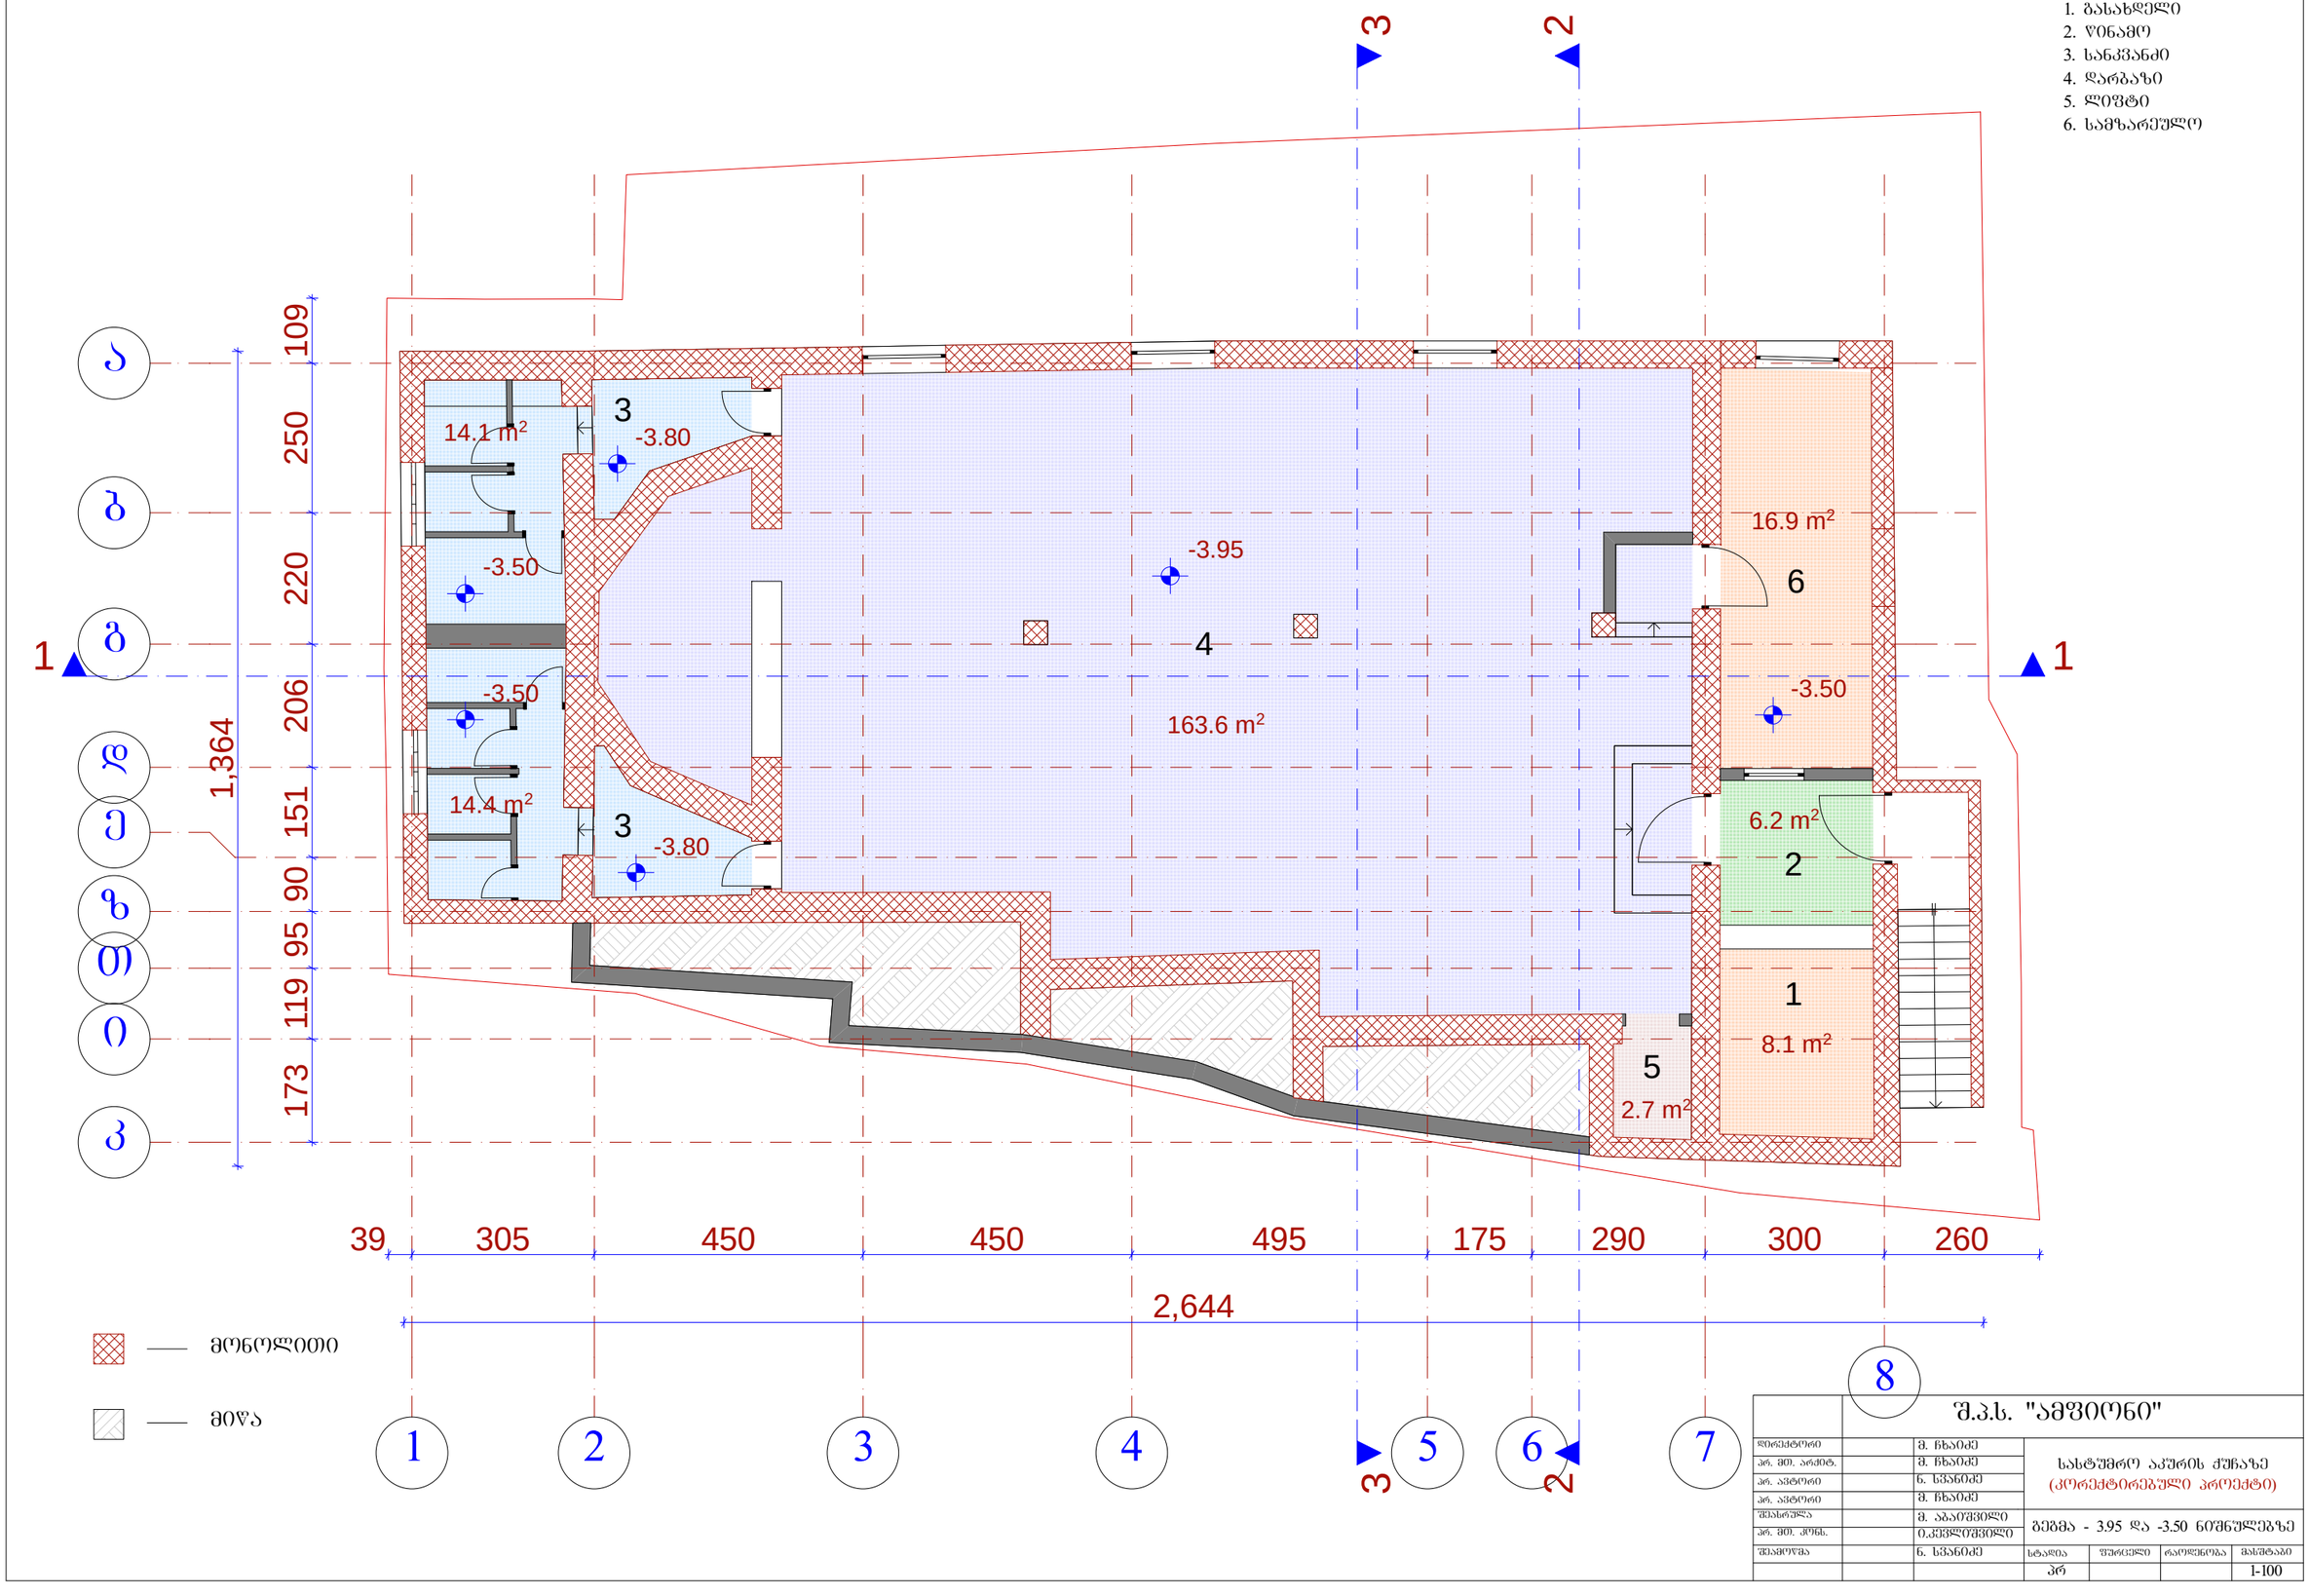


			შ.პ.ს. "ამფიონი"				
დირექტორი		მ. ჩხაიძე	სასტუმრო აკშირის ქუჩაზე (კორექტირებული პროექტი)				
არ. მთ. არქიტ.		მ. ჩხაიძე					
არ. ავტორი		ნ. სვანიძე					
არ. ავტორი		მ. ჩხაიძე					
შესრულა		მ. აბაიშვილი	გეგმა - 3.95 და -3.50 ნიშნულებზე				
არ. მთ. კონს.		ი.კეცხლოშვილი					
შესამოწმა		ნ. სვანიძე	სტადია	ფურცელი	რაოდენობა	მასშტაბი	
			პრ			1-100	

გეგმა 0.00 ნიშნულზე მ. 1:100

ექსპლიკაცია:

1. ჰოლი
2. კაფე-ბარი
3. სანკვანძი
4. ტერასა
5. ადმინისტრატორი
6. მაღაზია
7. რეგისტრატურა
8. კიბის უჯრედი

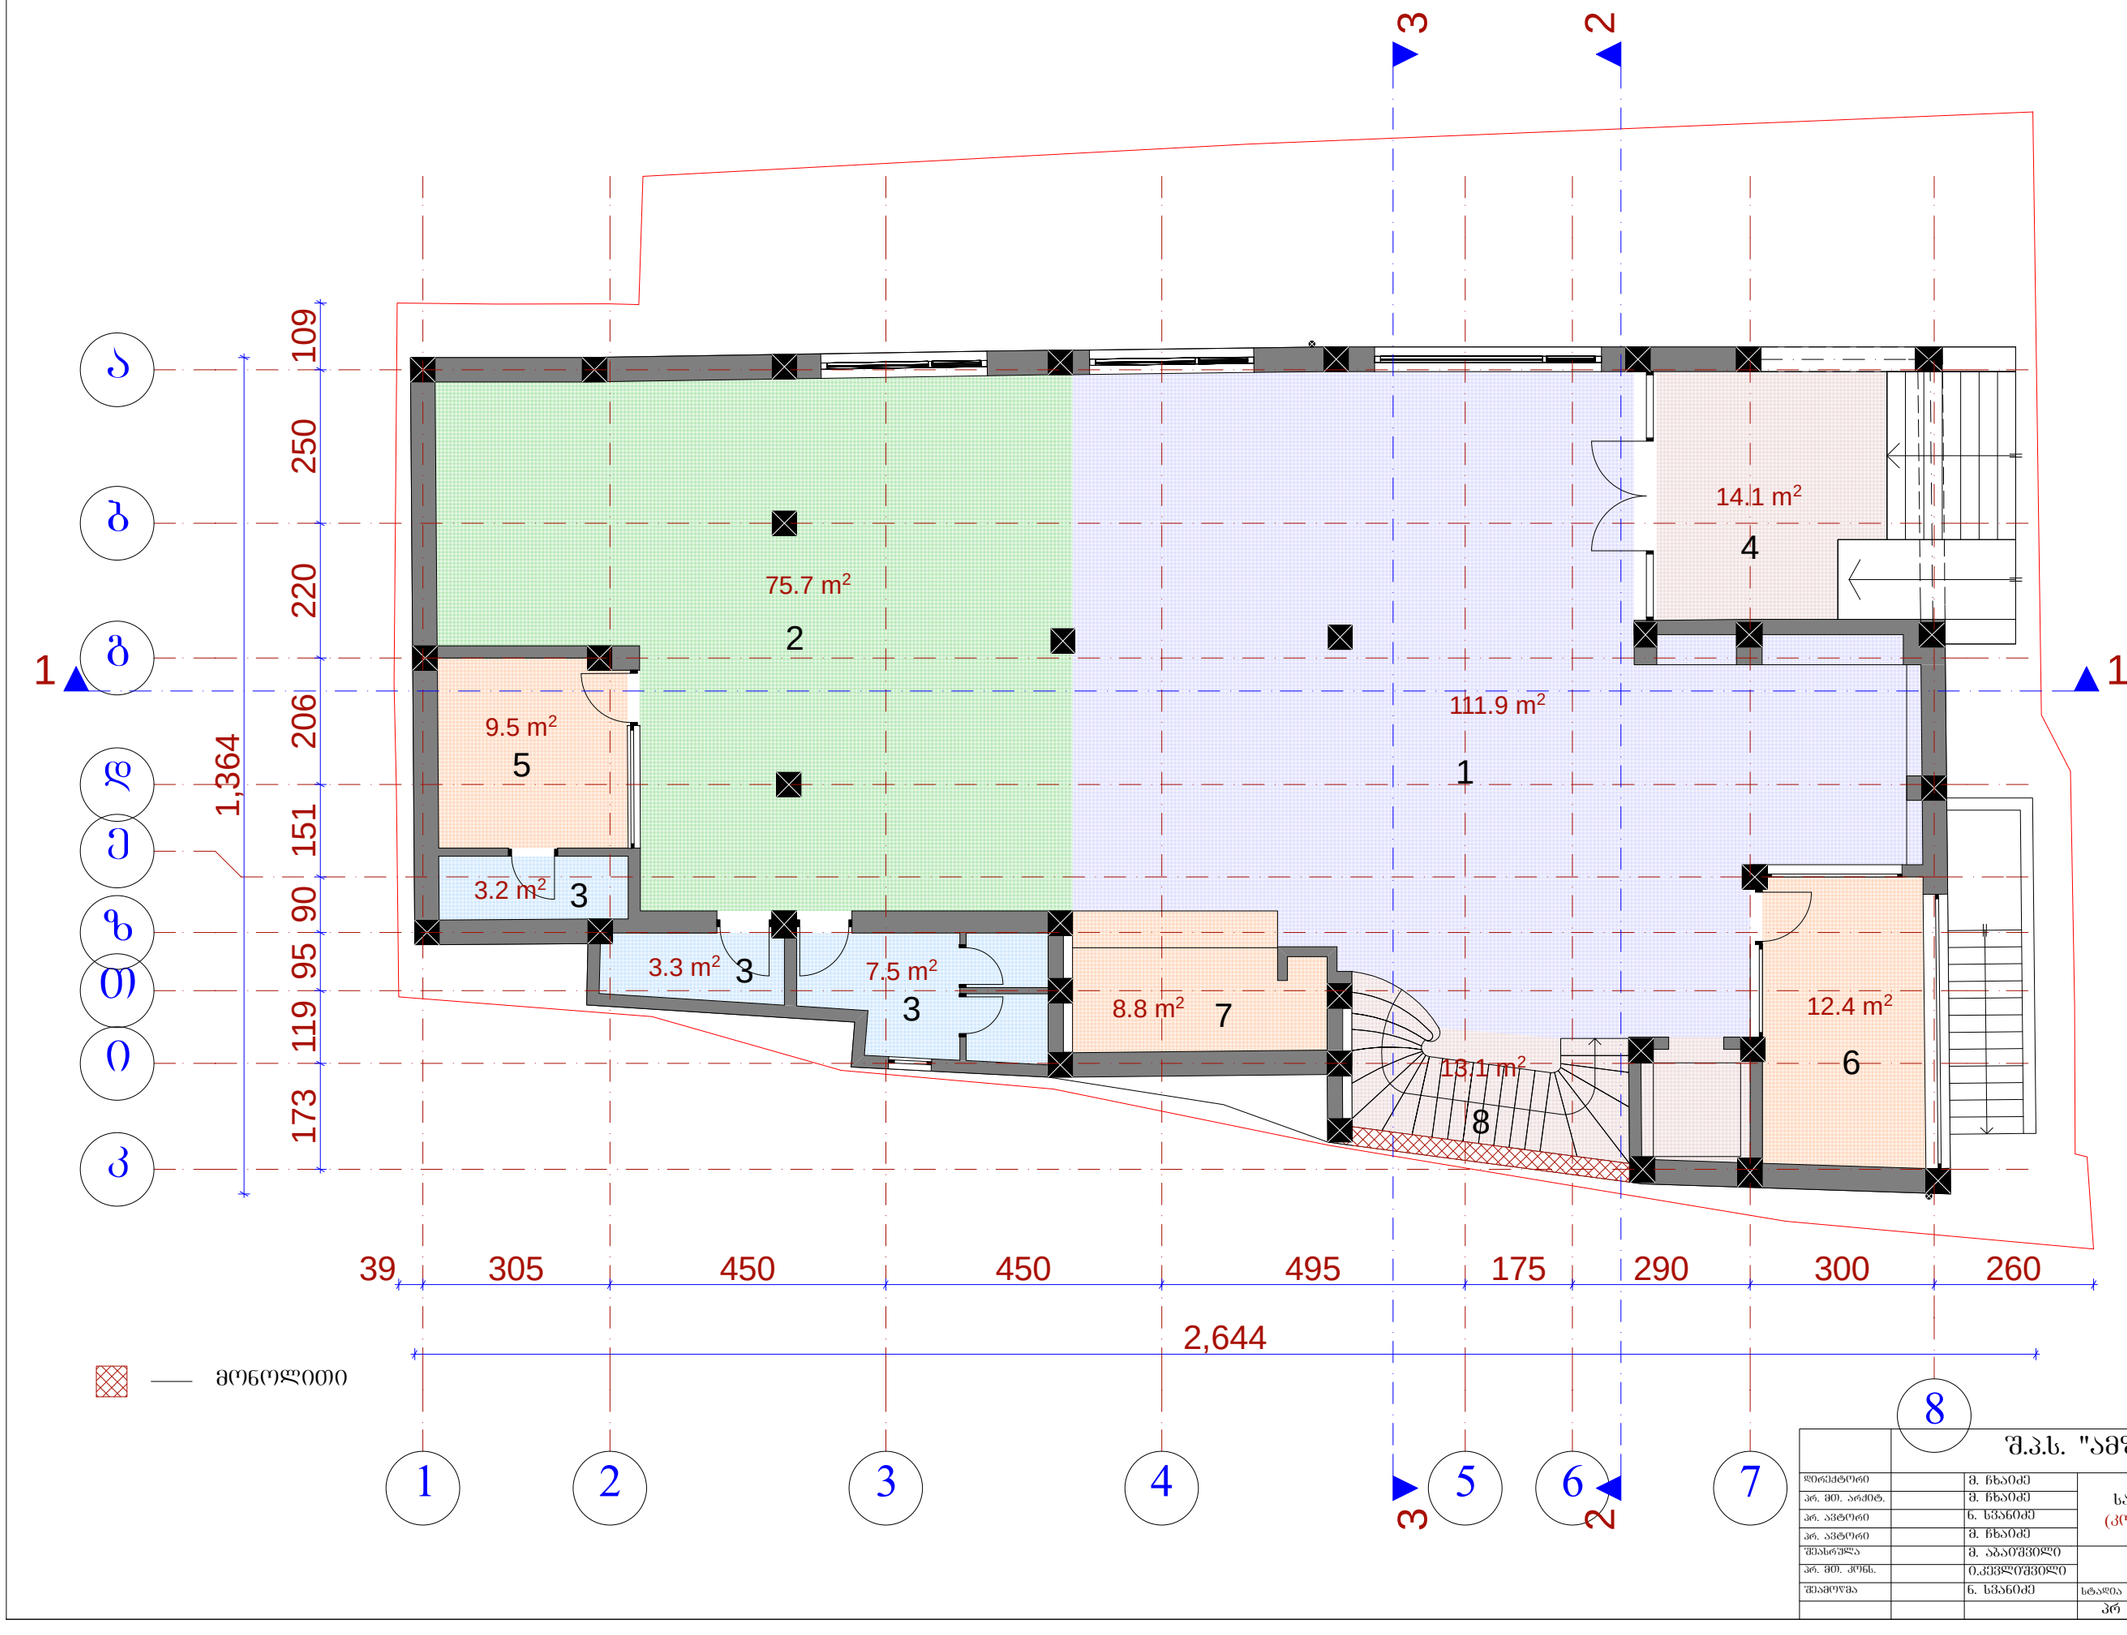


მონოლითი

		შ.პ.ს. "ამფიონი"					
დირექტორი		მ. ჩხაიძე	სასტუმრო აკურის ქუჩაზე (კორექტირებული პროექტი)				
არ. მთ. არქიტ.		მ. ჩხაიძე					
არ. კატორი		ნ. ხვანთაძე					
არ. კატორი		მ. ჩხაიძე					
შესრულა		მ. აბაიშვილი	გეგმა 0.00 ნიშნულზე				
არ. მთ. კონს.		ი.კეცხლიშვილი					
შეამოწმა		ნ. ხვანთაძე	სტადია	ფურცელი	რაოდენობა	მასშტაბი	
			პრ			1-100	

გეგმა 4.00 ნიშნულზე მ. 1:100

ექსპლიკაცია:

1. ჯოლი
2. სასტუმრის ნომერი
3. კიბის უჯრედი და ლიფტი
4. დამხმარე სათავსო
5. აივანი

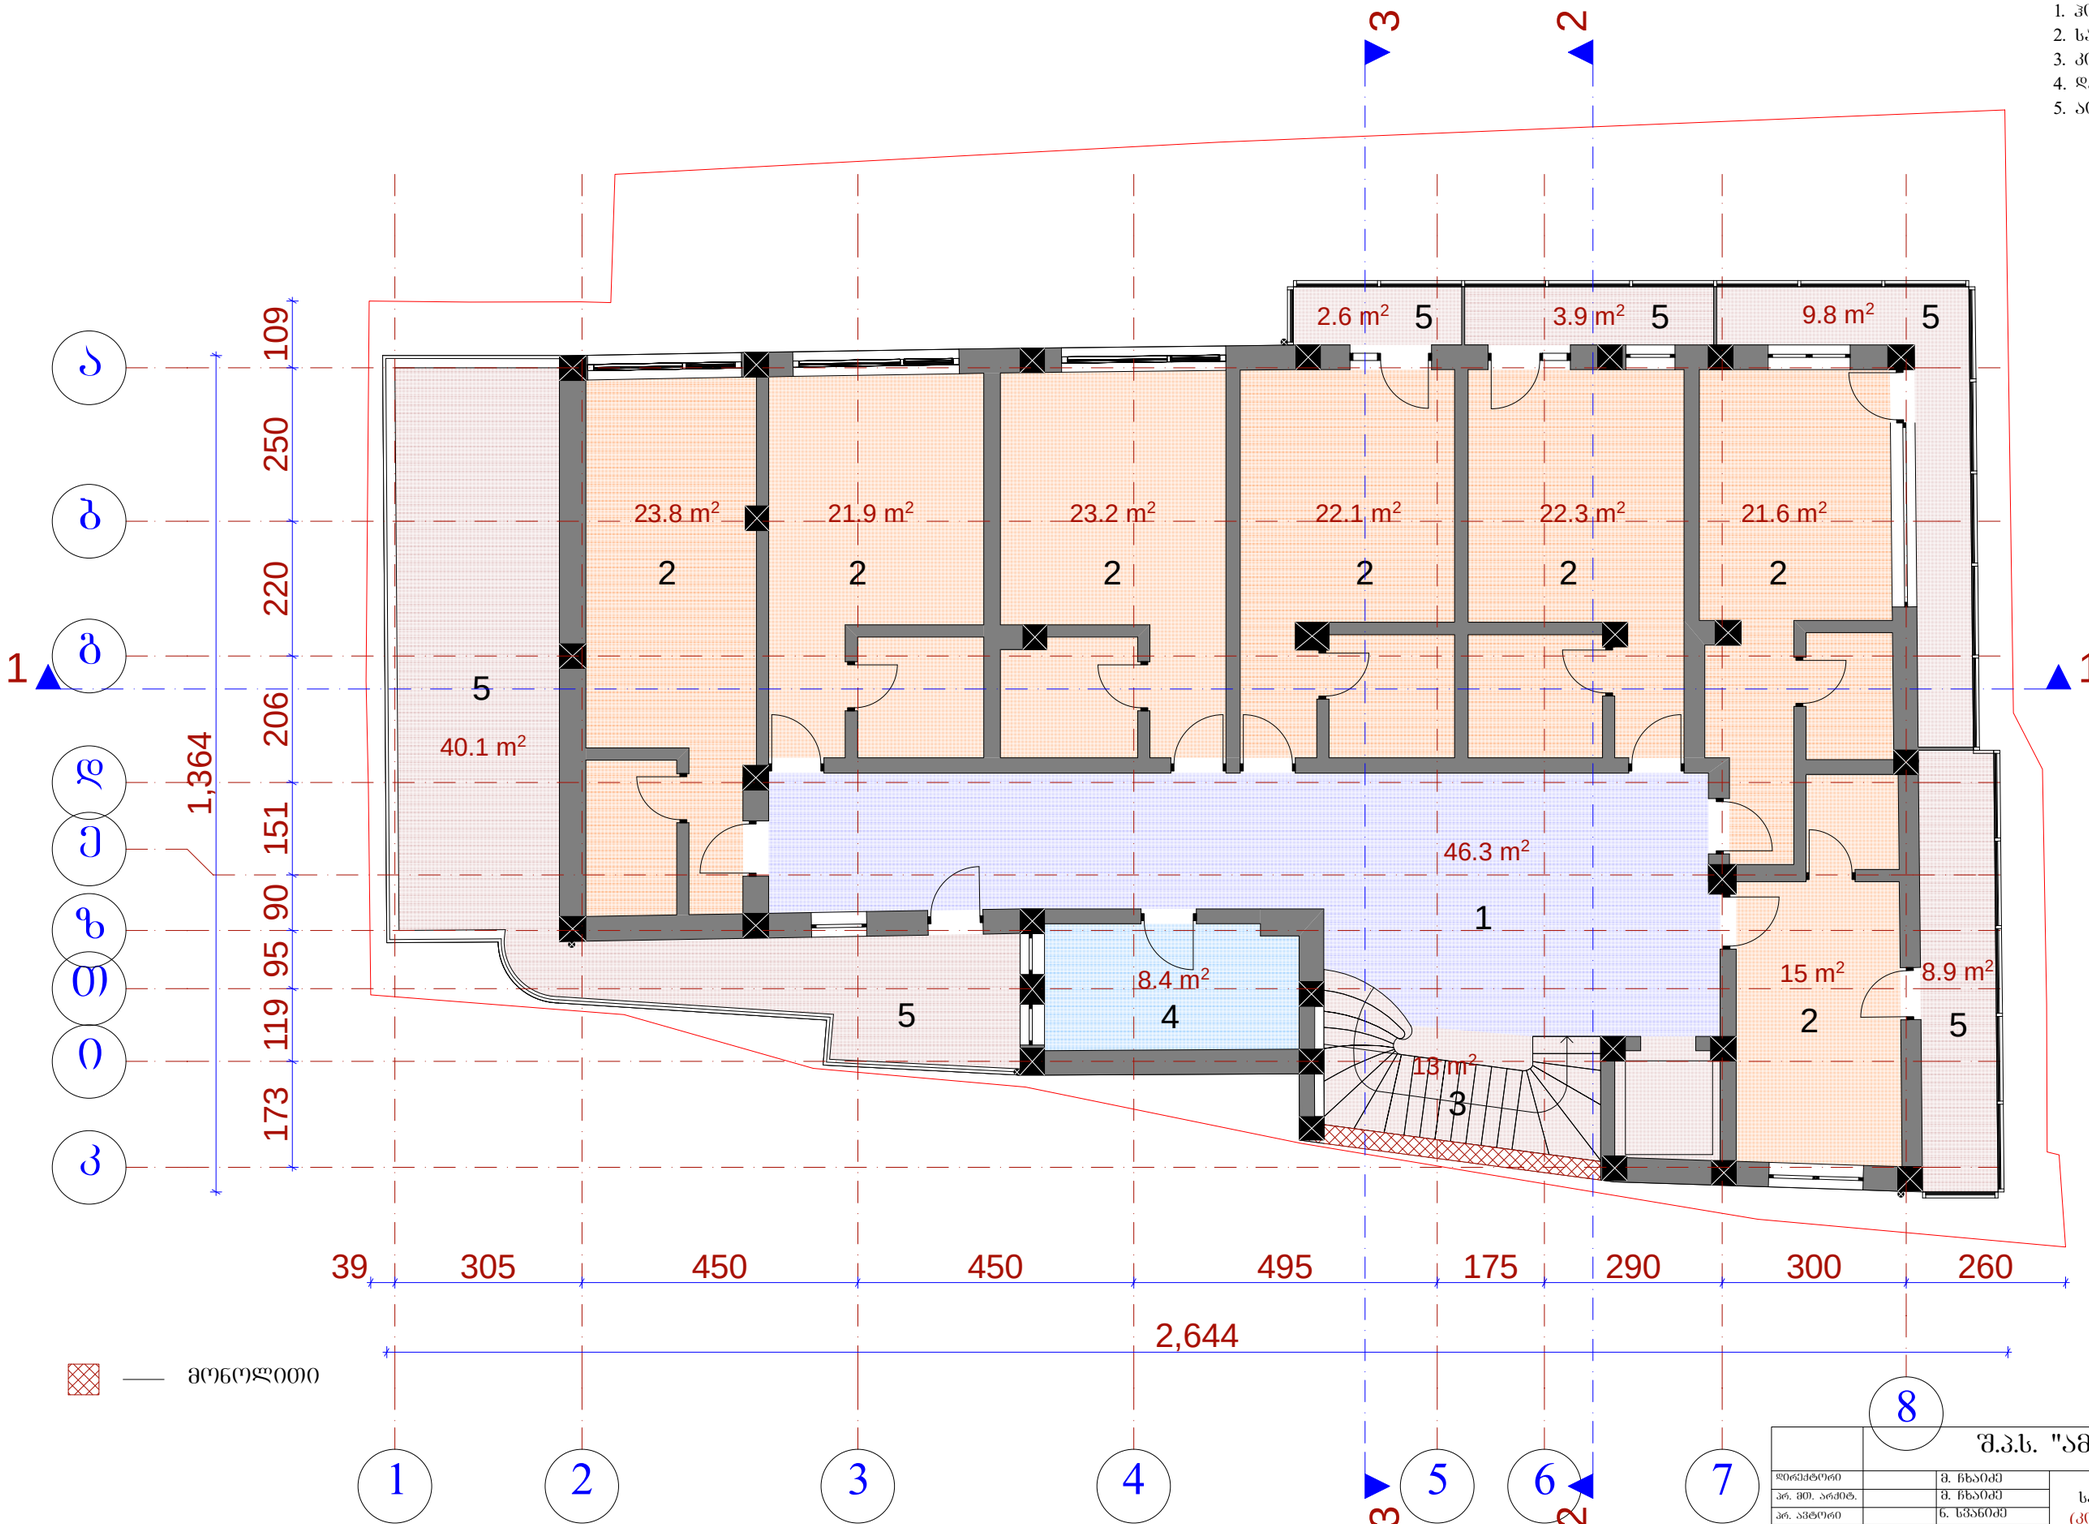


— მონოლითი

		შ.პ.ს. "ამფიონი"				
დირექტორი		მ. ჩხაიძე	სასტუმრო აკვარის ქუჩაზე (კორექტირებული პროექტი)			
არ. მთ. არქიტ.		მ. ჩხაიძე				
არ. კონტრო		ნ. ხვანძე				
არ. კონტრო		მ. ჩხაიძე				
შესრულა		მ. აბაშიძე	გეგმა 4.00 ნიშნულზე			
არ. მთ. კონს.		ი.კეცხლიშვილი				
შესრულა		ნ. ხვანძე	სტადია	ფურცელი	რაოდენობა	მასშტაბი
			პრ			1-100

გეგმა 8.00 ნიშნულზე მ. 1:100

ექსპლიკაცია:

1. ჯოლი
2. სასტუმროს ნომერი
3. კიბის უჯრედი და ლიფტი
4. დამხმარე სათავსო
5. აივანი

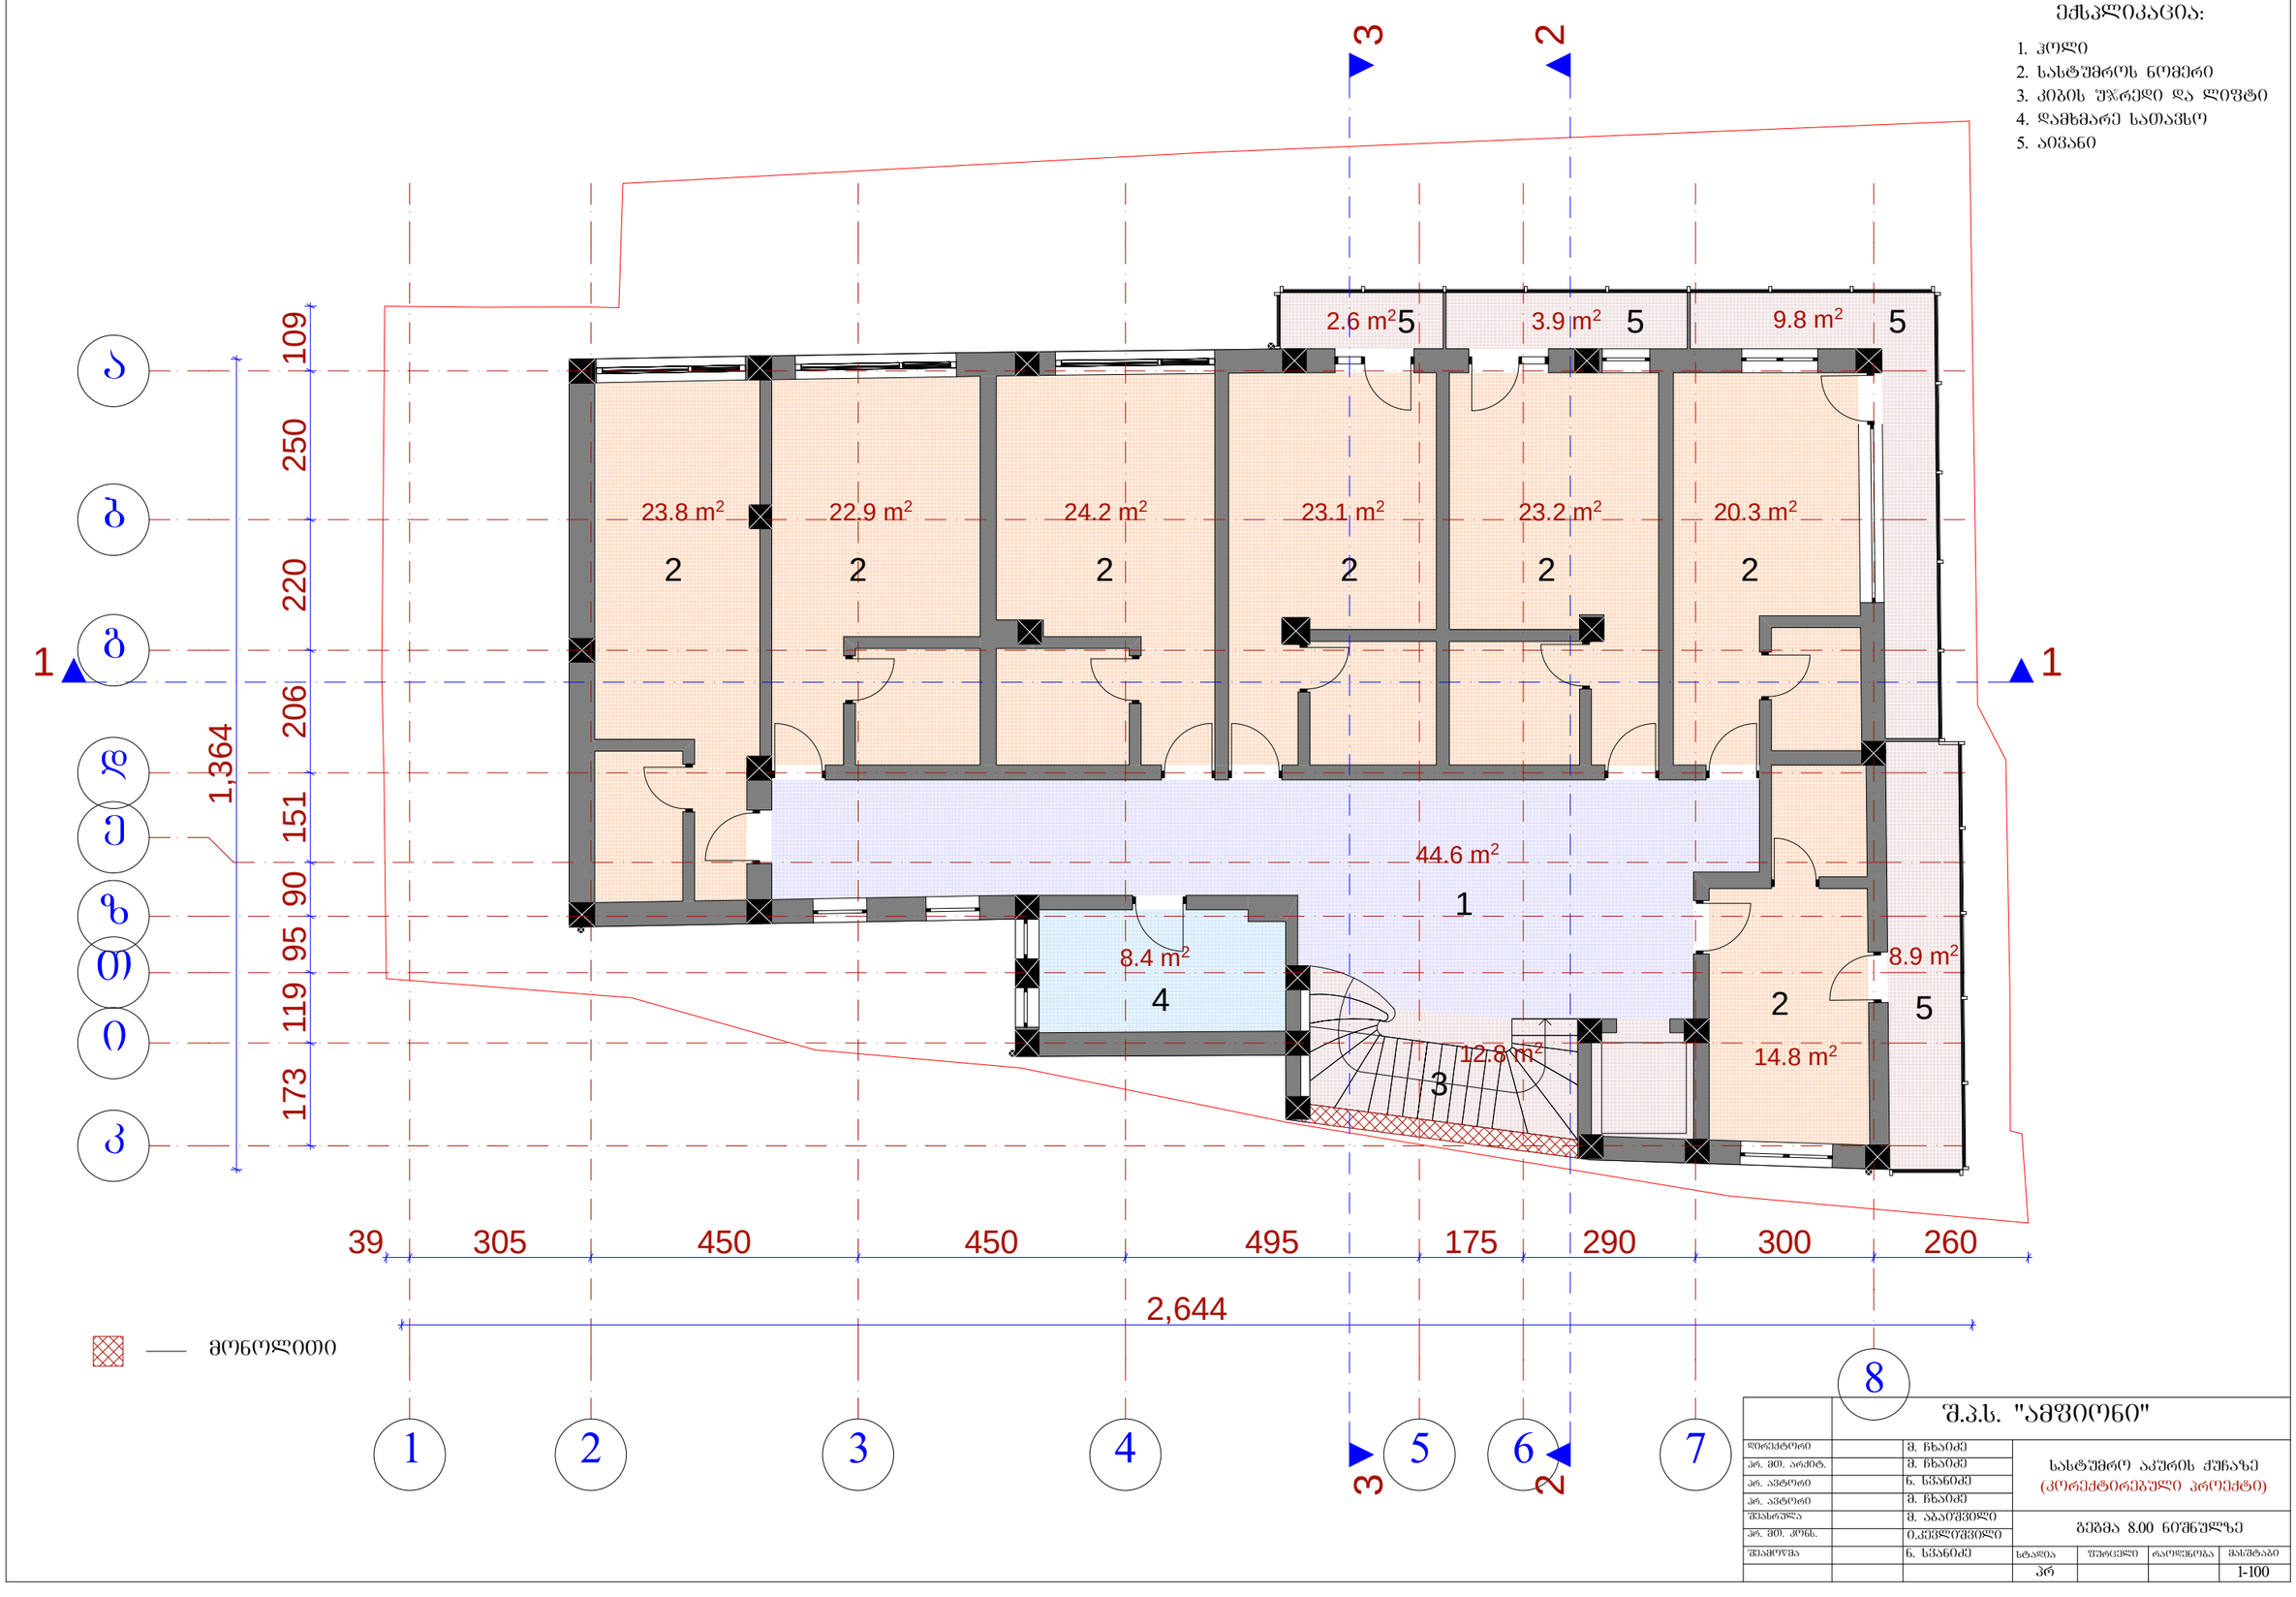


— მონოლითი

		შ.პ.ს. "ამფიონი"				
დირექტორი		მ. ხხაიძე	სასტუმრო აჭარის ქუჩაზე (კორექტირებული პროექტი)			
არ. მთ. არქიტ.		მ. ხხაიძე				
არ. პატრონი		ნ. სპანიძე				
არ. პატრონი		მ. ხხაიძე				
შესრულა		მ. აბაიშვილი	გეგმა 8.00 ნიშნულზე			
არ. მთ. კონს.		ი.კეკვლიშვილი				
შეამოწმა		ნ. სპანიძე	სტადია	ფურცელი	რაოდენობა	მასშტაბი
			პრ			1-100

გეგმა 11.30 ნიშნულზე მ. 1:100

ექსპლიკაცია:

1. ჯიღი
2. სასტუმროს ნომერი
3. კიბის უჯრედი და ლიფტი
4. დამხმარე სათავსო
5. აივანი

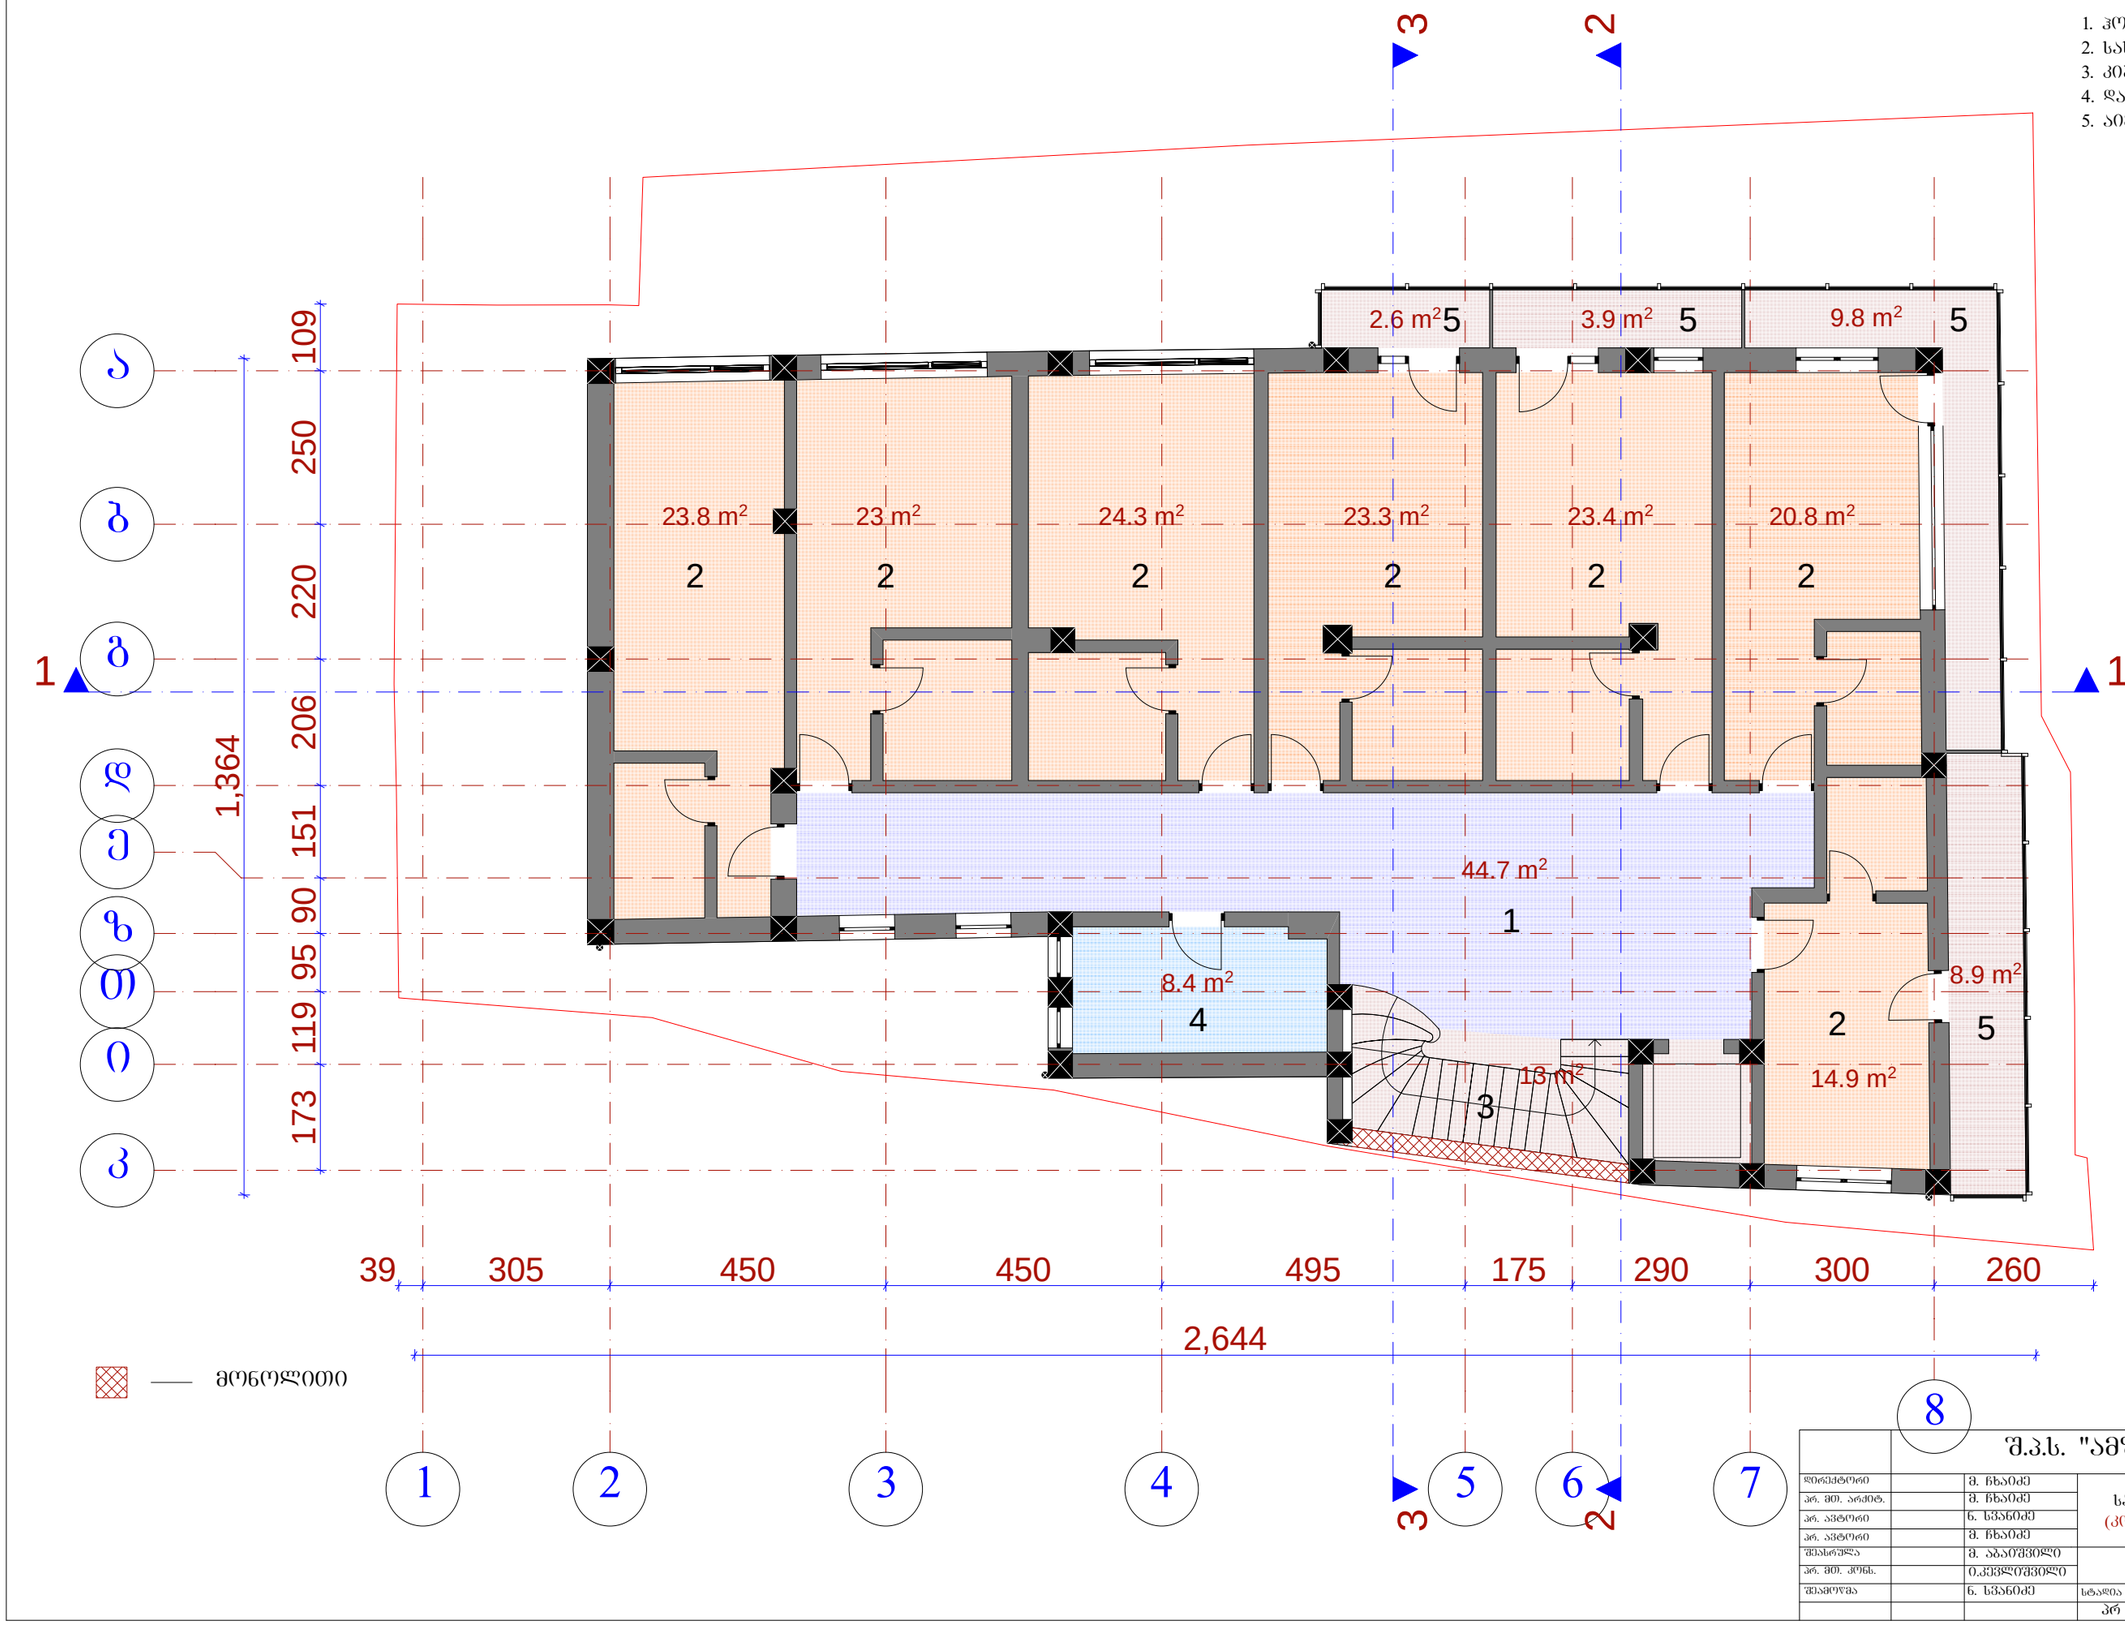


—— მონოლითი

			შ.პ.ს. "ამფიონი"				
დირექტორი		მ. ჩხაიძე	სასტუმრო აკშირის ქუჩაზე (კორექტირებული პროექტი)				
არ. მთ. არქიტ.		მ. ჩხაიძე					
არ. კონტრო		ნ. სჯანიძე					
არ. კონტრო		მ. ჩხაიძე					
შესრულა		მ. აბაშიძე	გეგმა 11.30 ნიშნულზე				
არ. მთ. კონს.		ი.კეკელიძე					
შეამოწმა		ნ. სჯანიძე	სტადია	ფურცელი	რაოდენობა	მასშტაბი	
			პრ			1-100	

გეგმა 14.60 ნიშნულზე მ. 1:100

ექსპლიკაცია:

1. ჯოლი
2. სასტუმროს ნომერი
3. კიბის უჯრედი და ლიფტი
4. დამხმარე სათავსო
5. აივანი

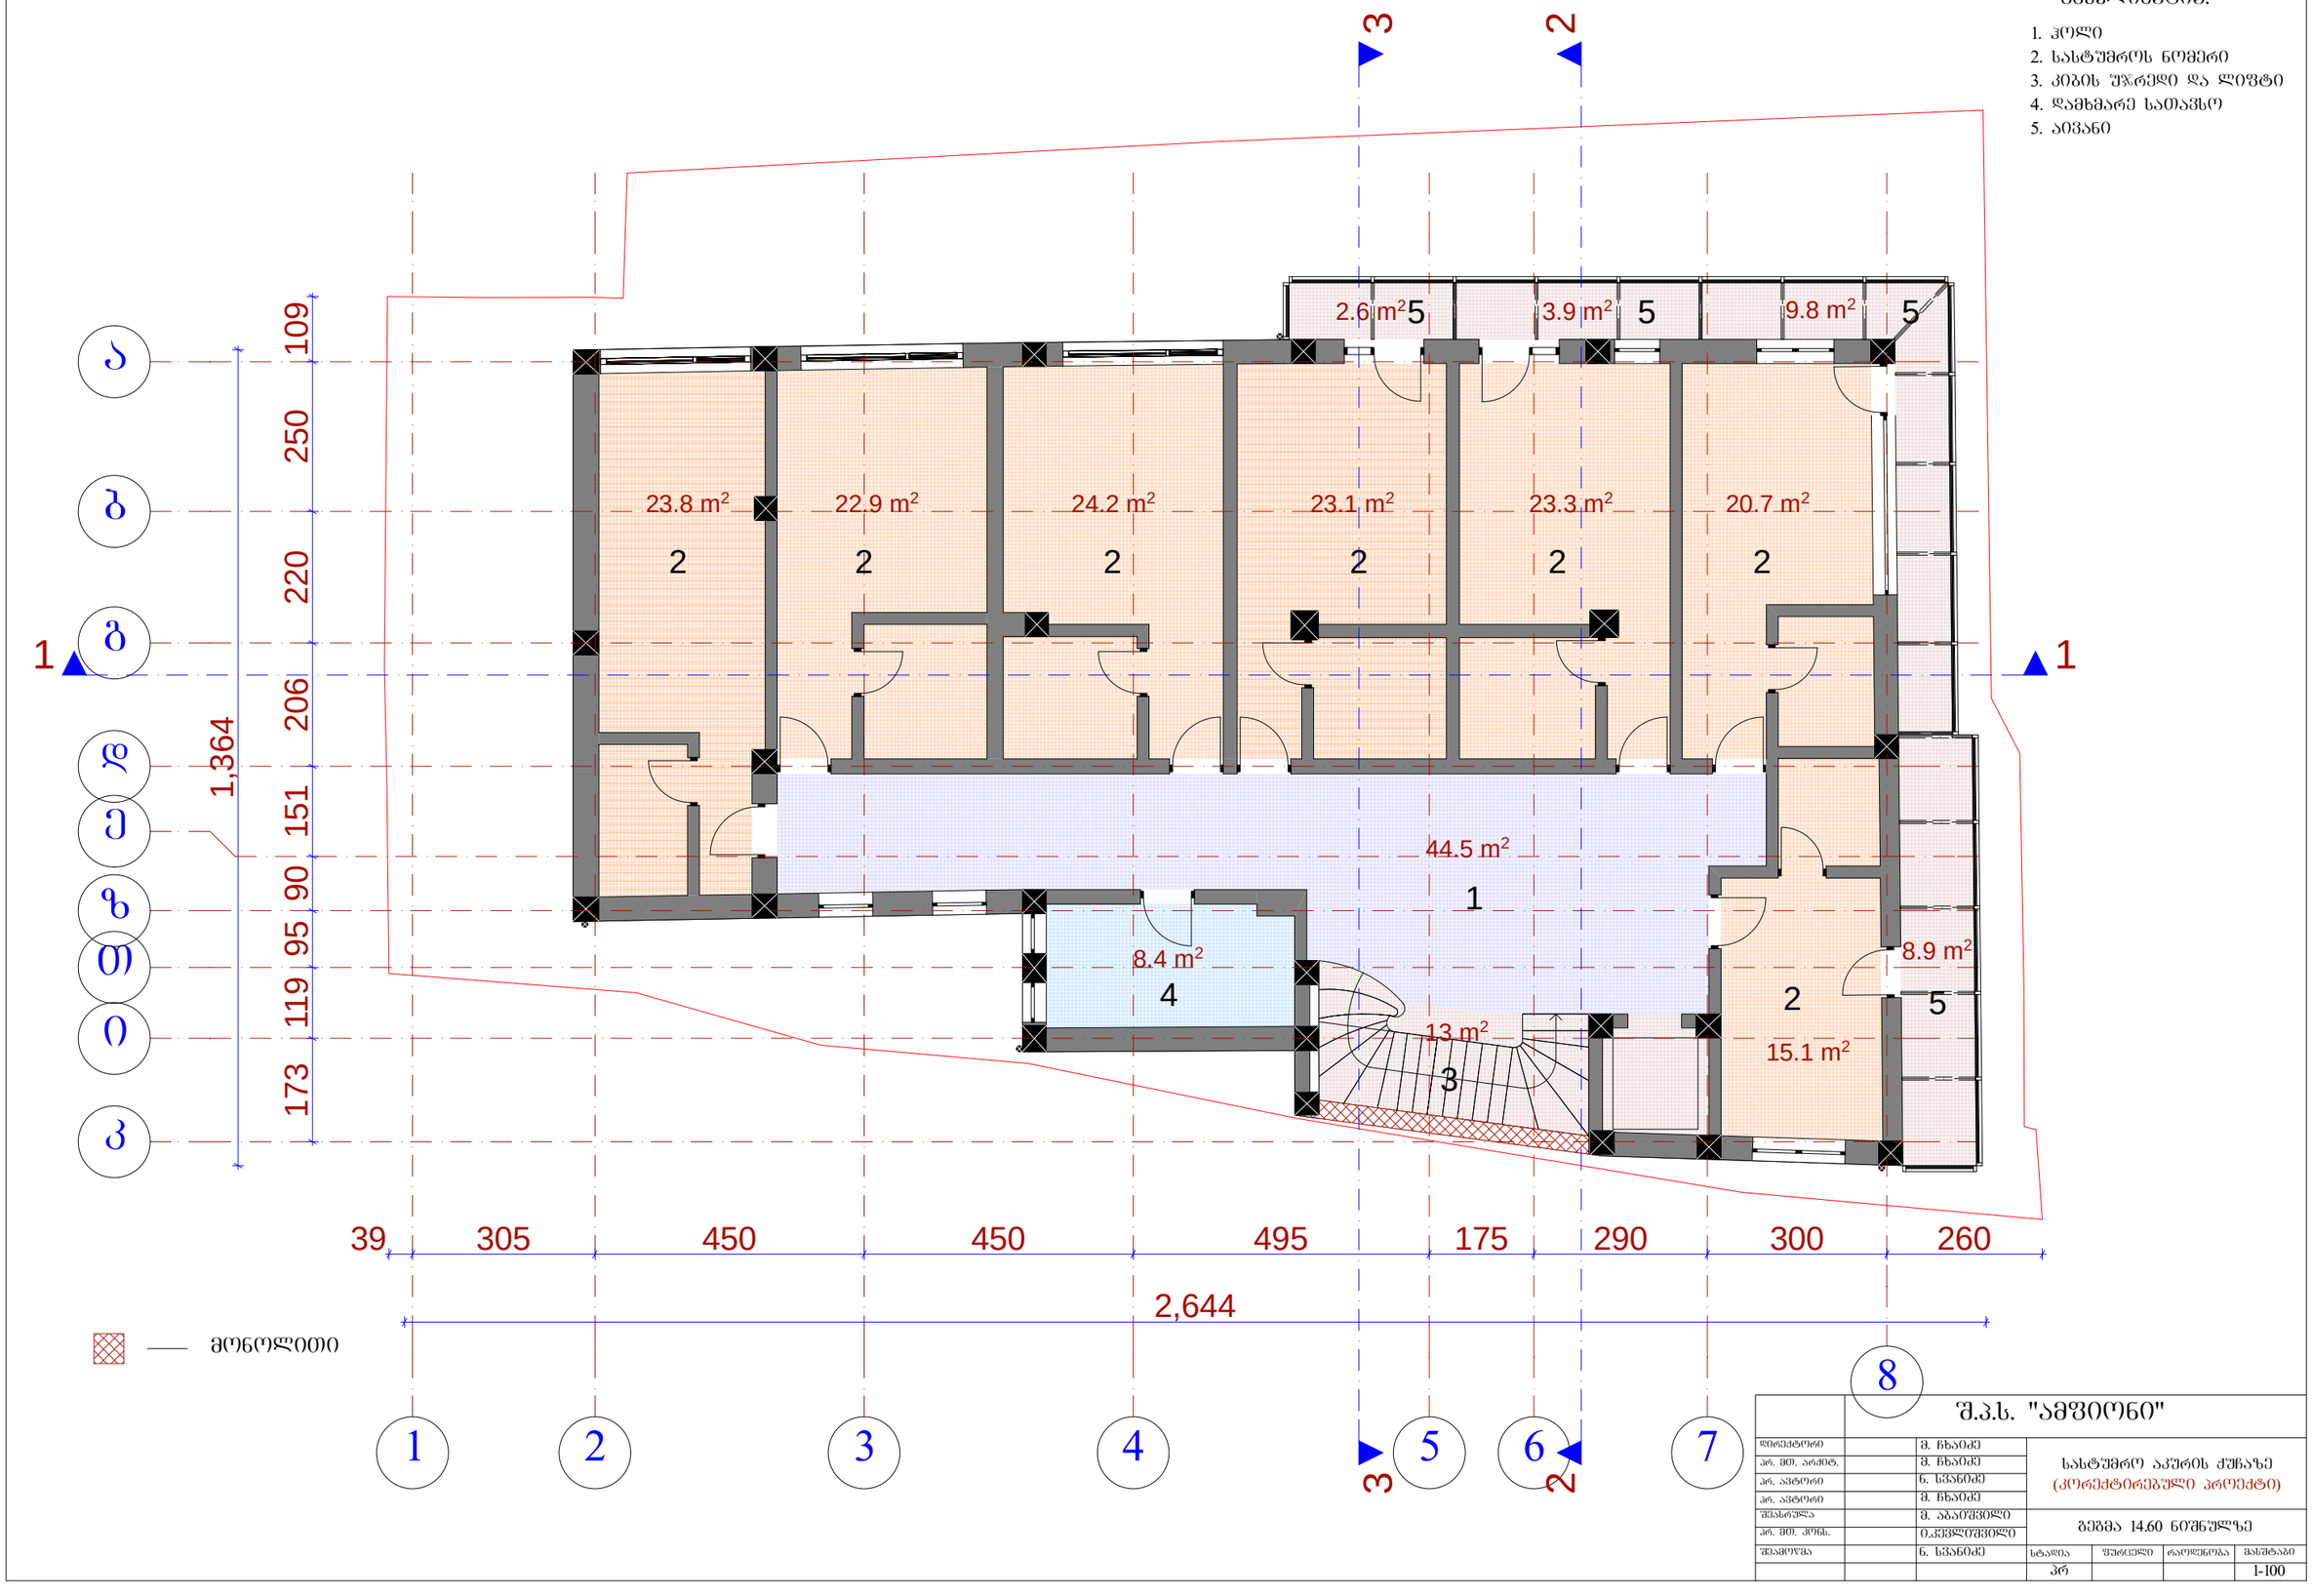


— მონოლითი

		შ.პ.ს. "ამფიონი"				
დირექტორი		მ. ხხაიძე	სასტუმრო აკურის ქუჩაზე (კორექტირებული პროექტი)			
არ. მთ. არქიტ.		მ. ხხაიძე				
არ. პატრონი		ნ. სპანიძე				
არ. პატრონი		მ. ხხაიძე				
შესრულა		მ. აბაიშვილი	გეგმა 14.60 ნიშნულზე			
არ. მთ. კონს.		ი.კეკვლიშვილი				
შეამოწმა		ნ. სპანიძე	სტადია	ფურცელი	რაოდენობა	მასშტაბი
			პრ			1-100

გეგმა 17.90 ნიშნულზე მ. 1:100

ექსპლიკაცია:

1. ჰოლი
2. სასტუმროს ნომერი
3. კიბის უჯრედი და ლიფტი
4. დამხმარე სათავსო
5. აივანი

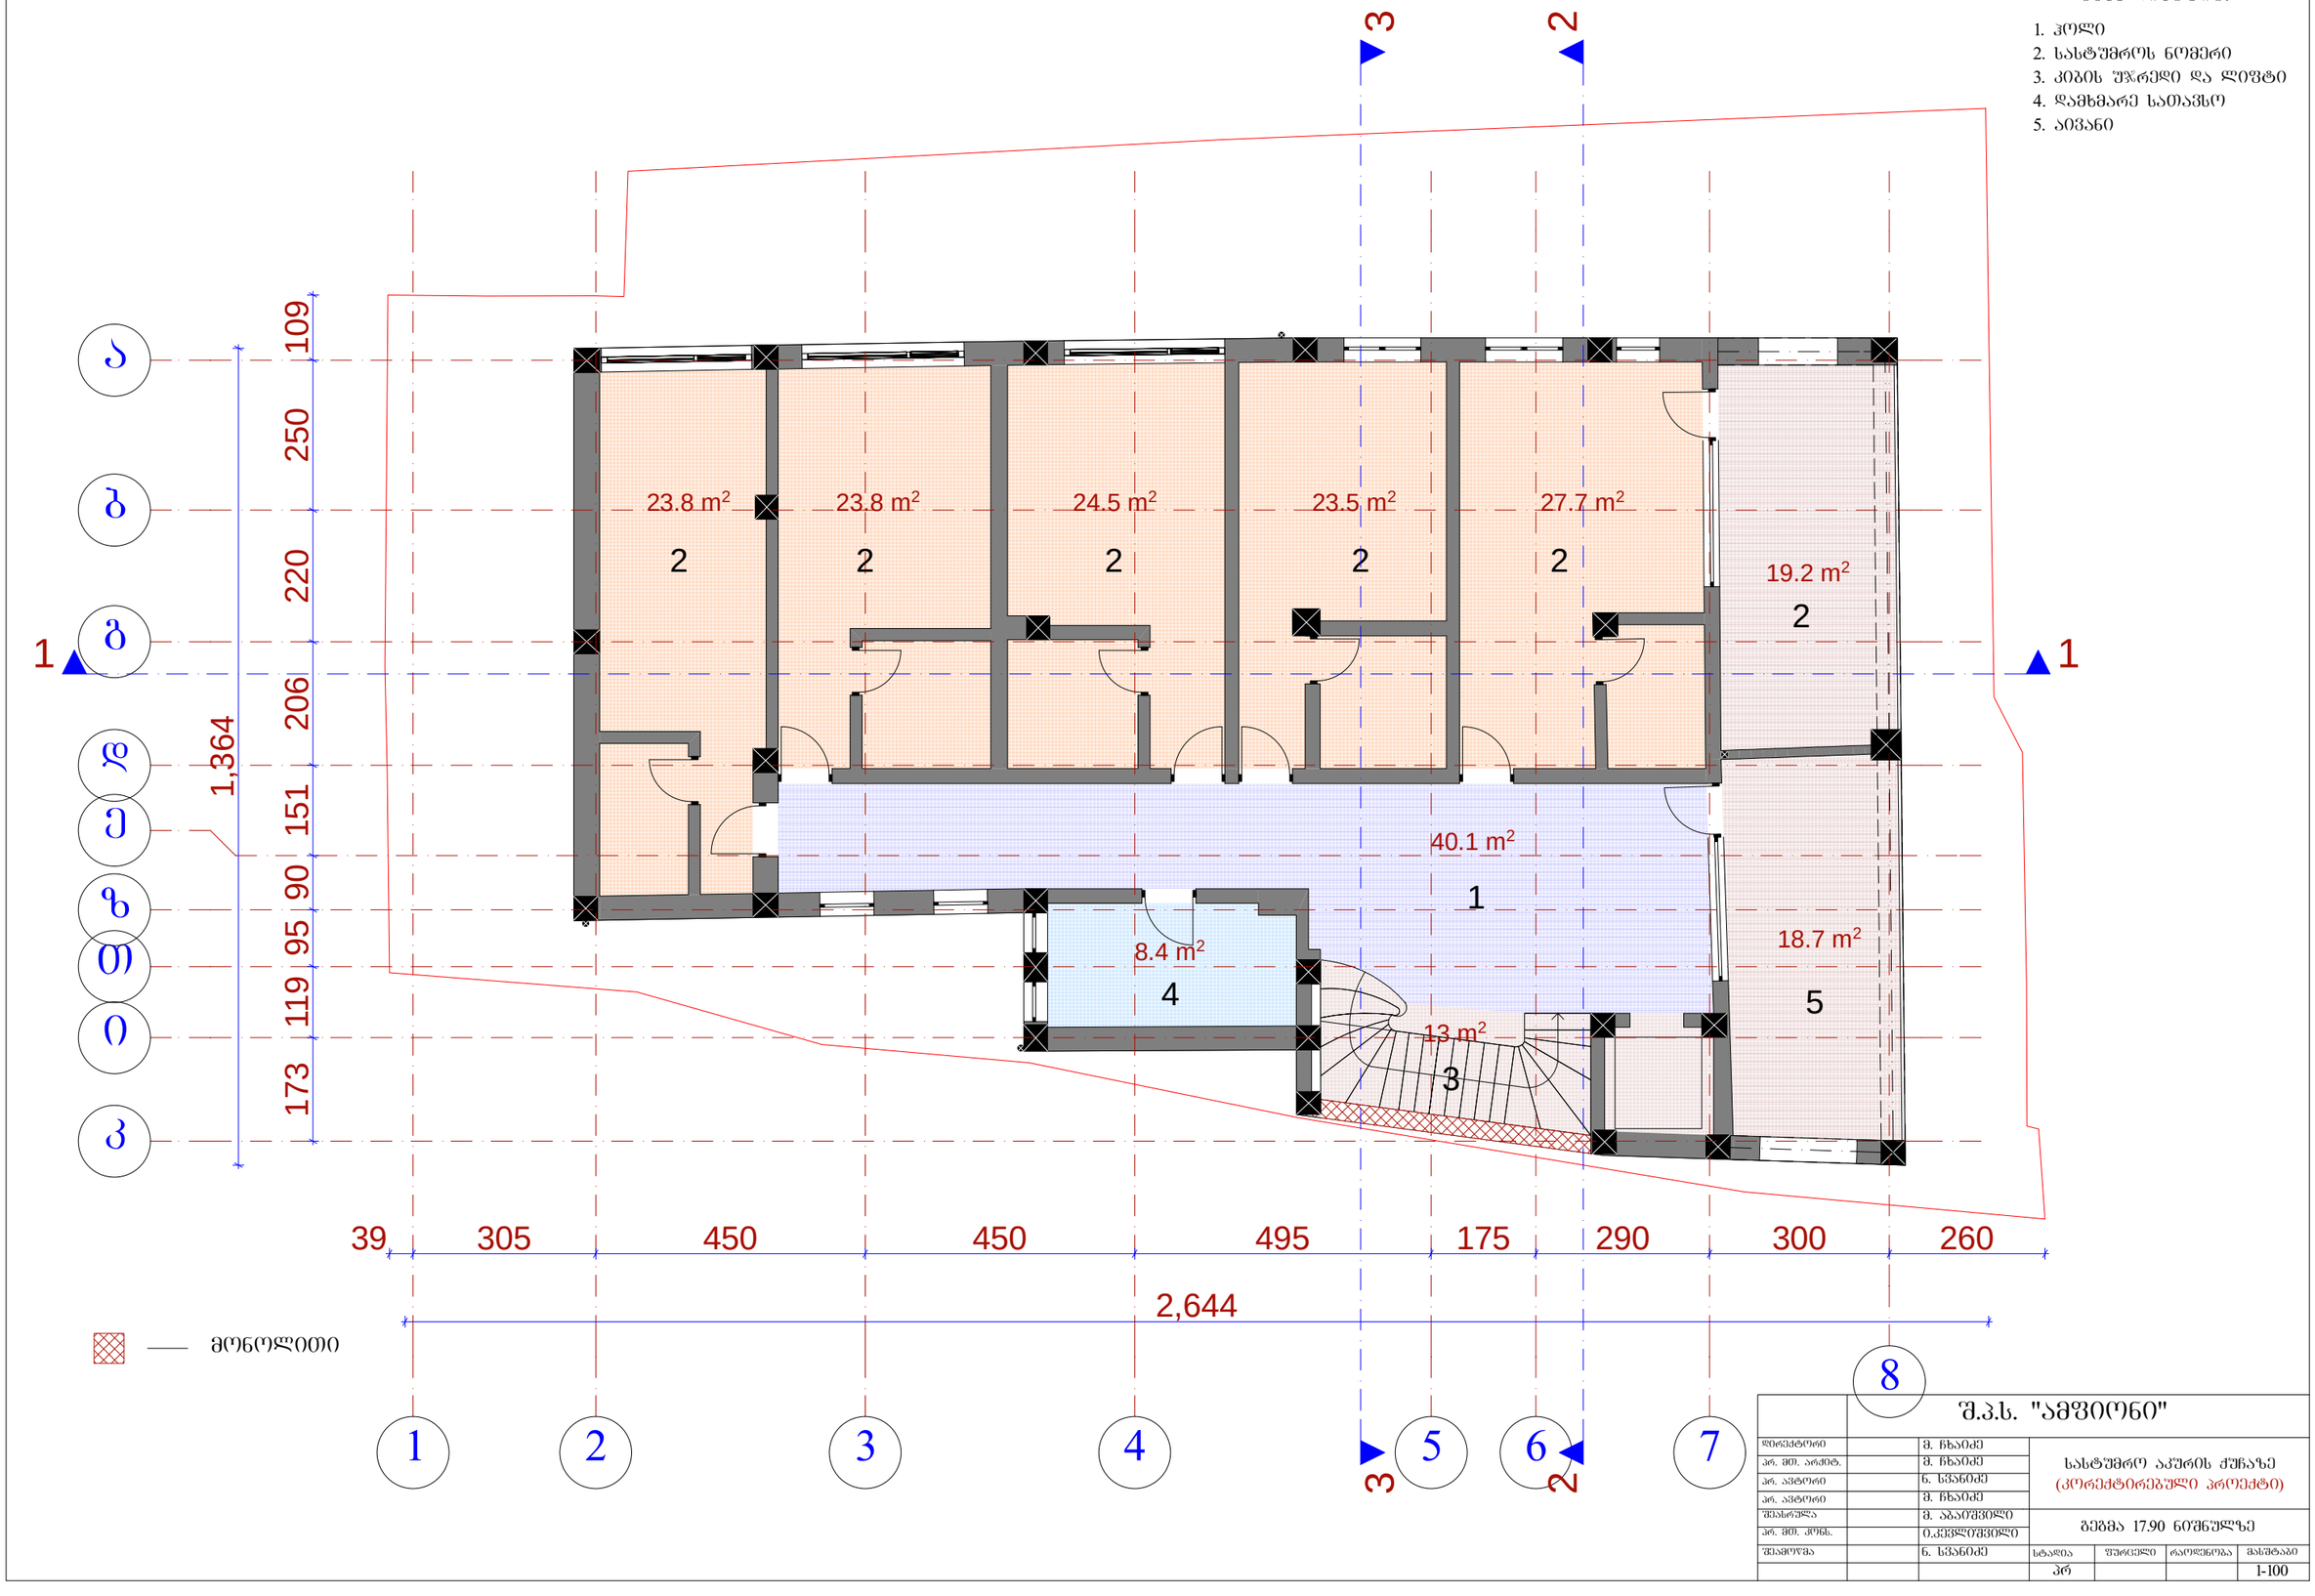


— მონოლითი

		შ.პ.ს. "ამფიონი"				
დირექტორი		მ. ხხაიძე	სასტუმრო აკურის ქუჩაზე (კორექტირებული პროექტი)			
არ. მთ. არქიტ.		მ. ხხაიძე				
არ. არქიტორი		ნ. სჯანიძე				
არ. არქიტორი		მ. ხხაიძე				
შესრულა		მ. აბაიშვილი	გეგმა 17.90 ნიშნულზე			
არ. მთ. კონს.		ი.კეკელიშვილი				
შეამოწმა		ნ. სჯანიძე	სტადია	ფურცელი	რაოდენობა	მასშტაბი
			პრ			1-100

გეგმა 21.20 ნიშნულზე მ. 1:100

ექსპლიკაცია:

1. ჰოლი
2. რესტორანი
3. ლიფტი
4. სანკვანძი
5. ტერასა

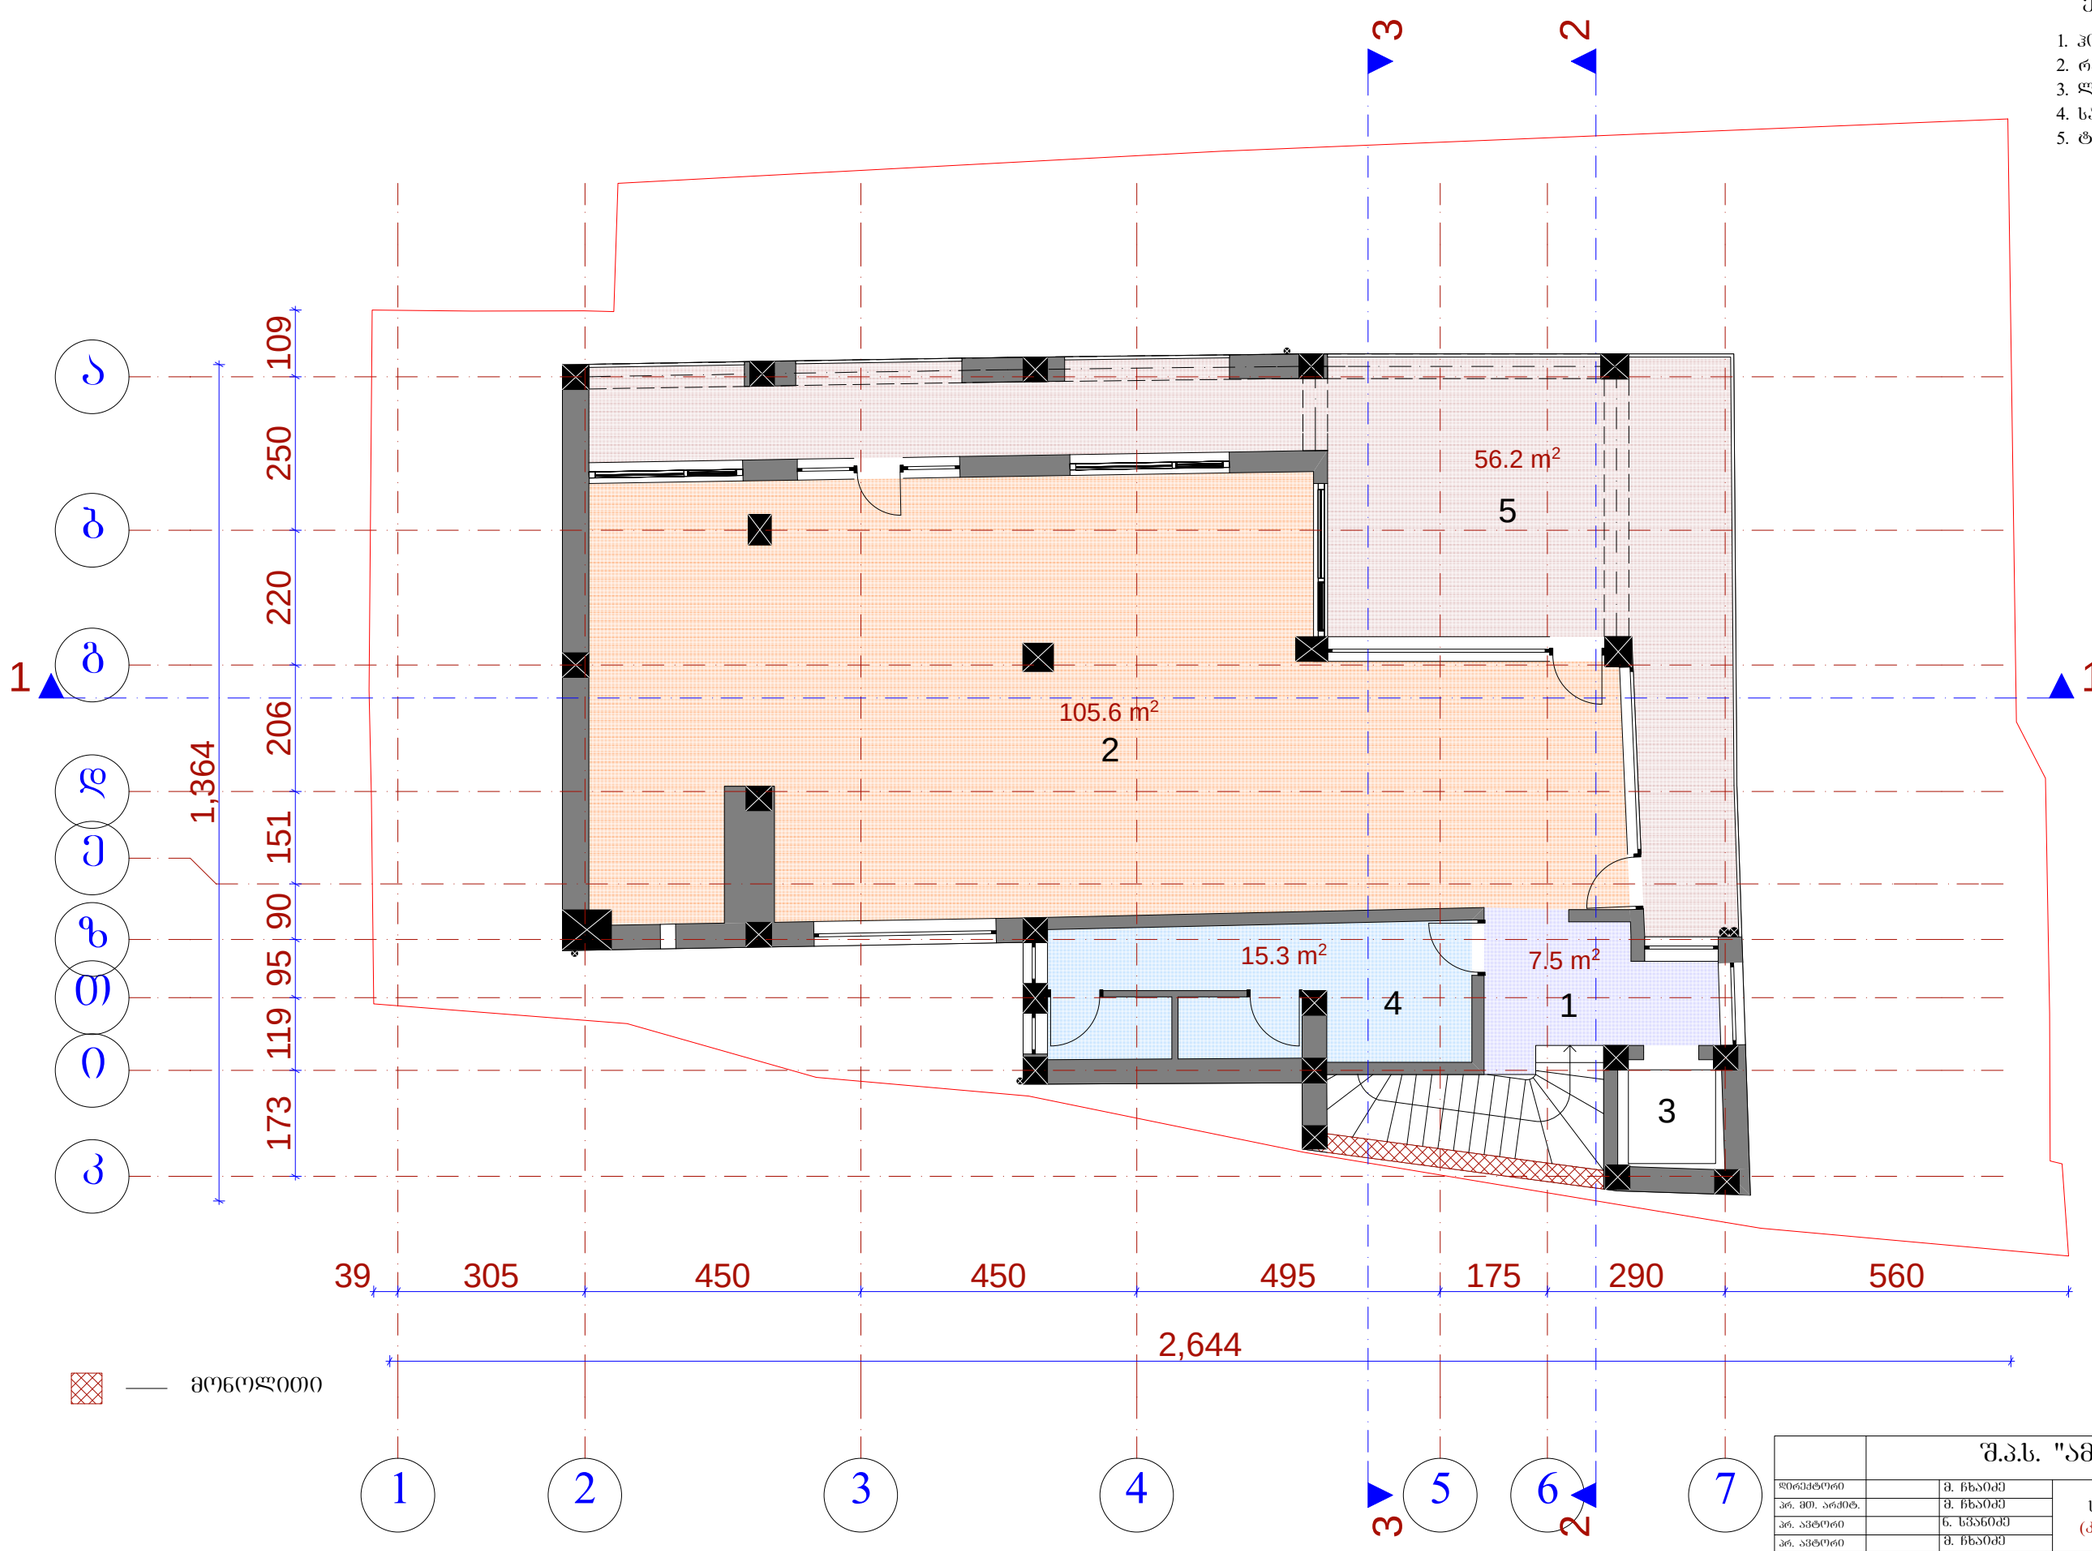


— მონოლითი

	შ.პ.ს. "ამფიონი"						
დირექტორი		მ. ჩხაიძე	სასტუმრო აკვრის ქუჩაზე (კორექტირებული პროექტი)				
არ. მთ. არქიტ.		მ. ჩხაიძე					
არ. არქიტორი		ნ. ხვანიძე					
არ. არქიტორი		მ. ჩხაიძე					
შესრულა		მ. აბაშიძე	გეგმა 21.20 ნიშნულზე				
არ. მთ. კონს.		ი.კევლიშვილი					
შესამოწმა		ნ. ხვანიძე	სტადია	ფურცელი	რაოდენობა	მასშტაბი	
			პრ			1-100	

გეგმა 24.50 ნიშნულზე მ. 1:100


ექსპლიკაცია:

1. სამანქანო განყოფილება

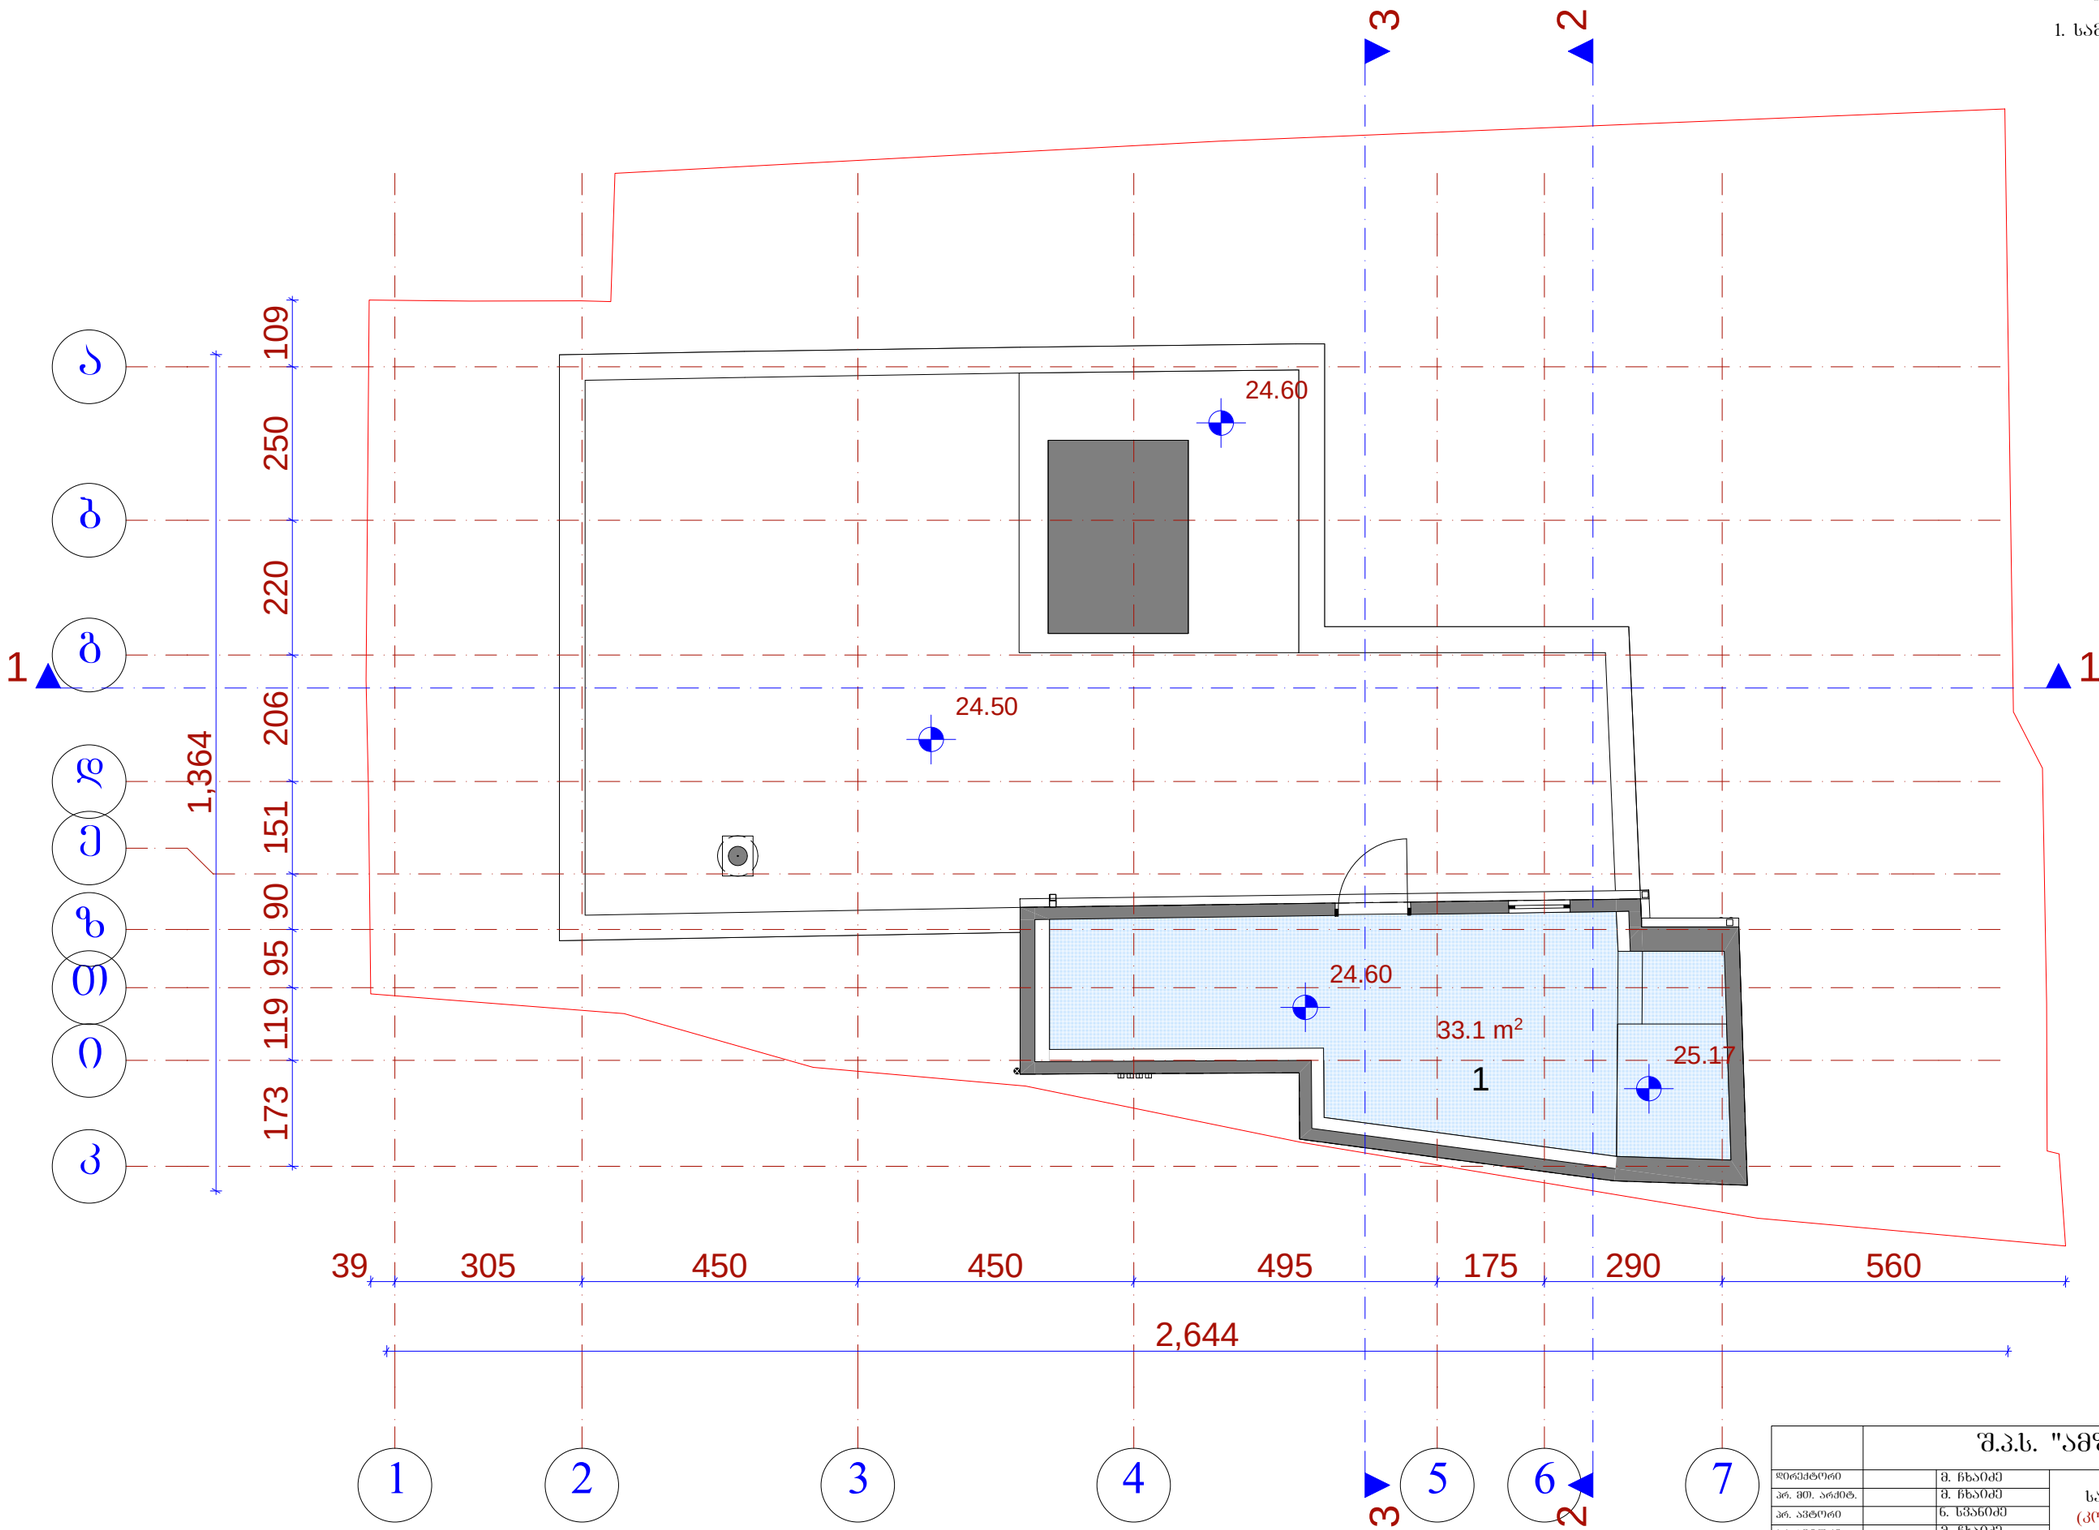

		შ.პ.ს. "ამფიონი"					
დირექტორი		მ. ჩხაიძე	სასტუმრო აკურის ქუჩაზე (კორექტირებული პროექტი)				
არ. მთ. არქიტ.		მ. ჩხაიძე					
არ. არქიტორი		ნ. სჯანიძე					
არ. არქიტორი		მ. ჩხაიძე					
შესრულა		მ. აბაშიძე	გეგმა 24.50 ნიშნულზე				
არ. მთ. კონს.		ი.კეკენაძე					
შეამოწმა		ნ. სჯანიძე	სტადია	ფურცელი	რაოდენობა	მასშტაბი	
			პრ			1-100	

სახშრავის გეგმა მ. 1:100

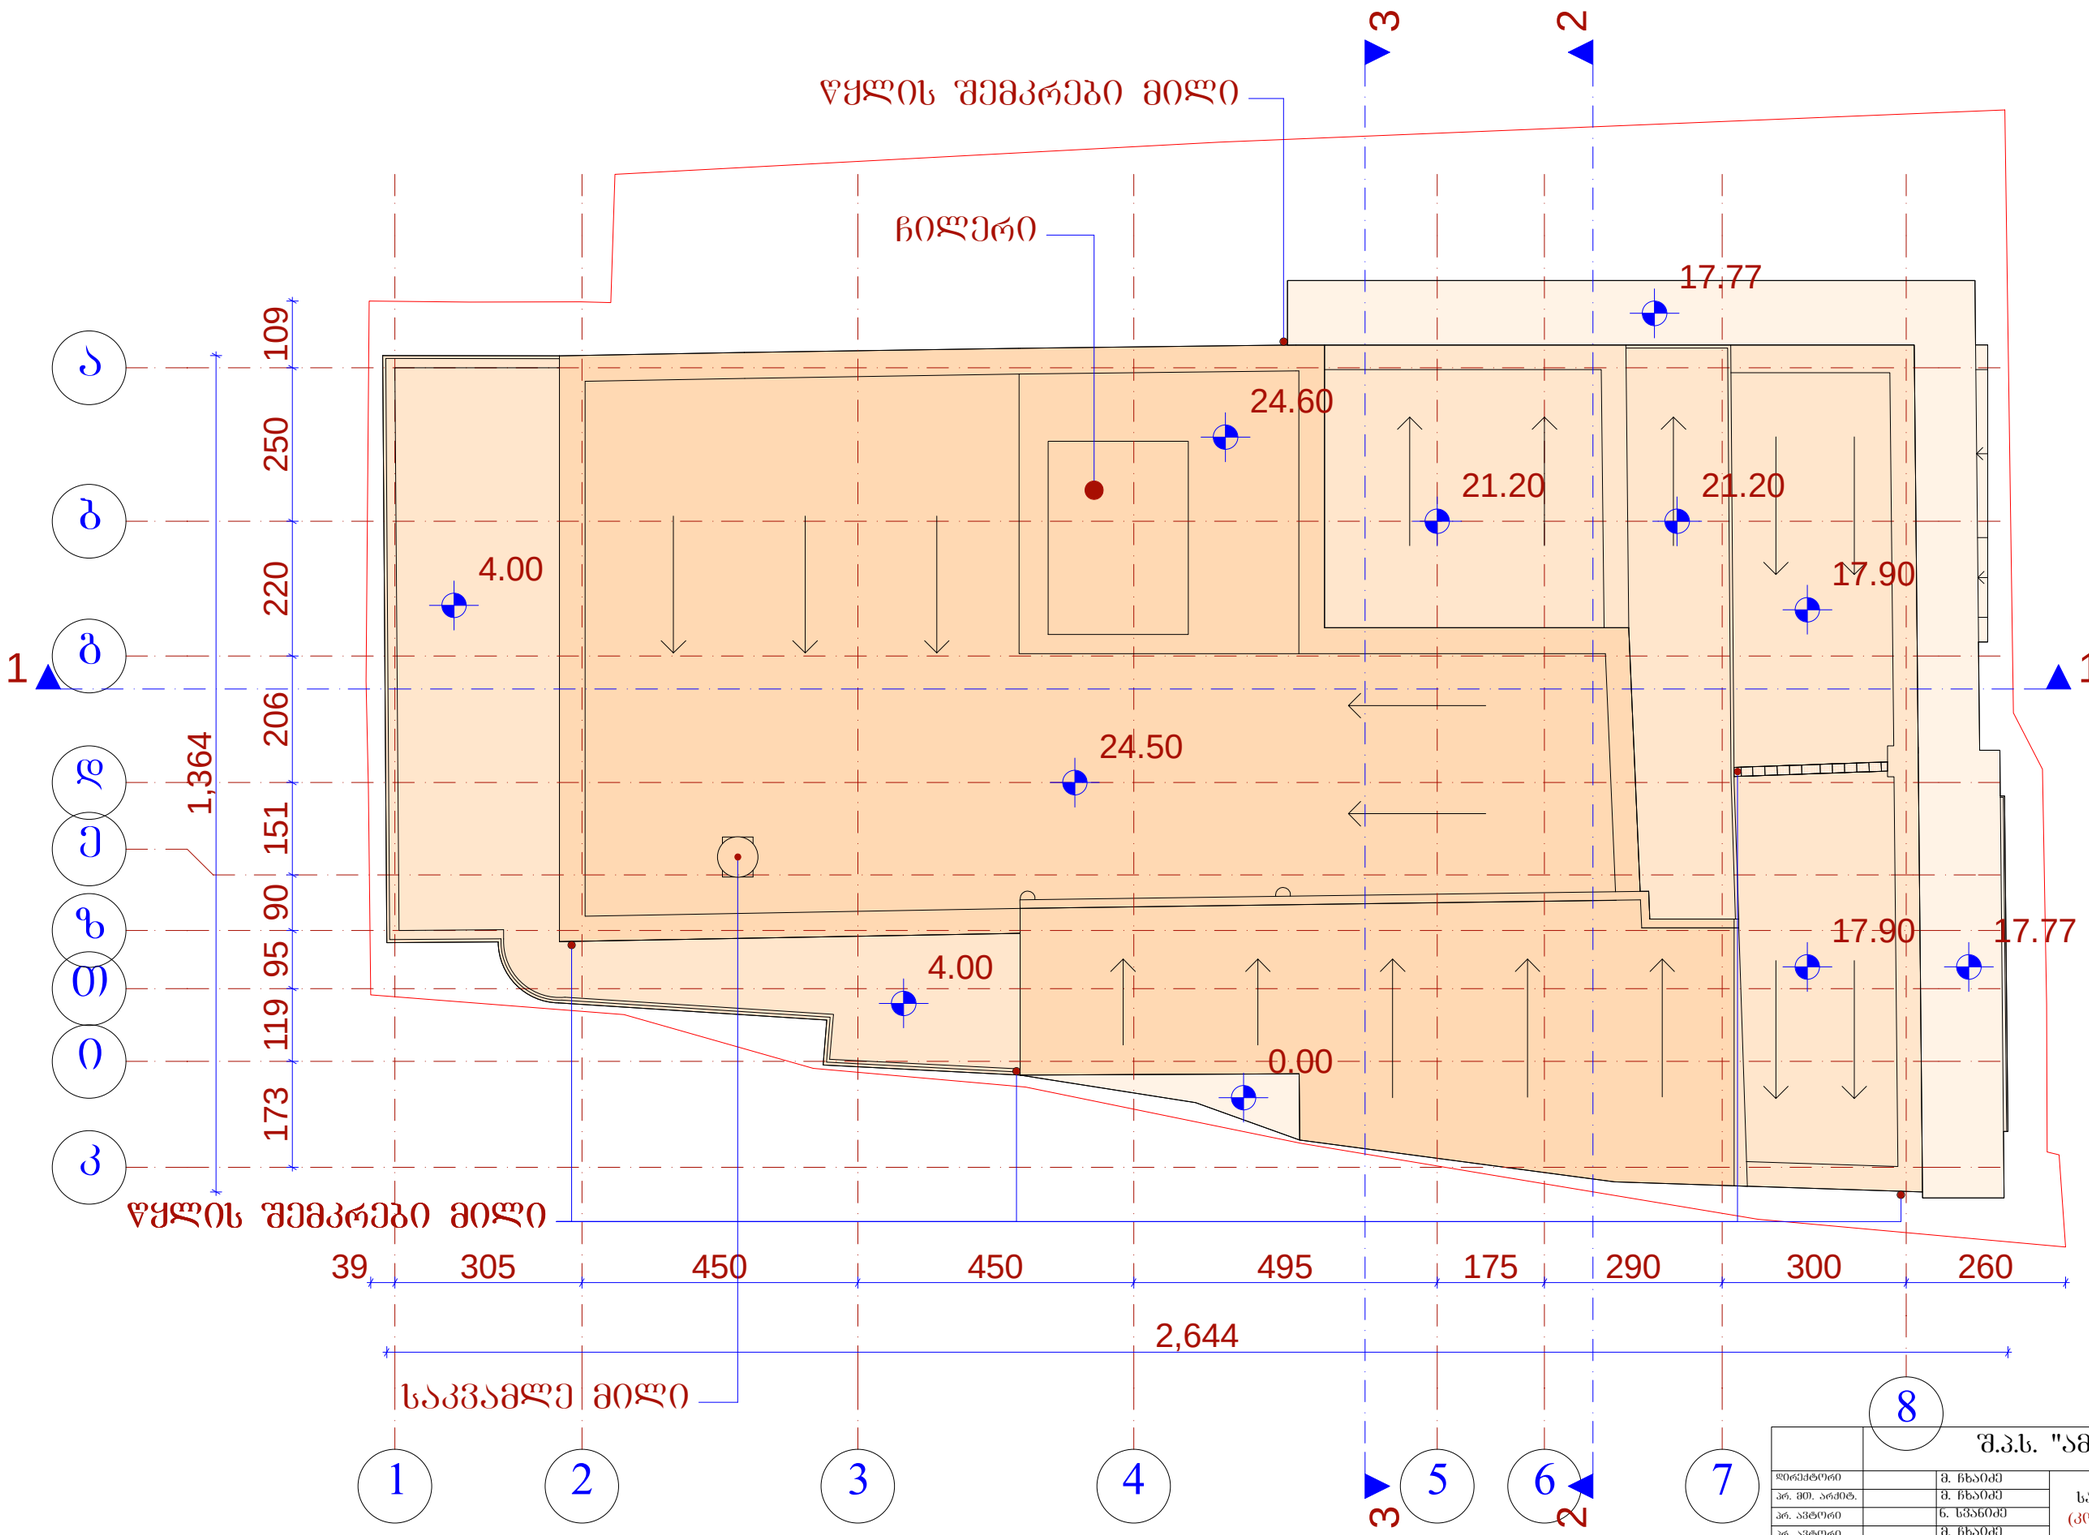

		შ.პ.ს. "ამფიონი"				
დირექტორი		მ. ჩხაიძე	სასტუმრო აკურის ქუჩაზე (კორექტირებული პროექტი)			
არ. მთ. არქიტ.		მ. ჩხაიძე				
არ. პატრონი		ნ. ხვანთაძე				
არ. პატრონი		მ. ჩხაიძე				
შესრულა		მ. აბაშიშვილი	სახშრავის გეგმა			
არ. მთ. კონს.		ი.კეკენაძვილი				
შესრულა		ნ. ხვანთაძე	სტადია	ფურცელი	რაოდენობა	მასშტაბი
			პრ			1-100