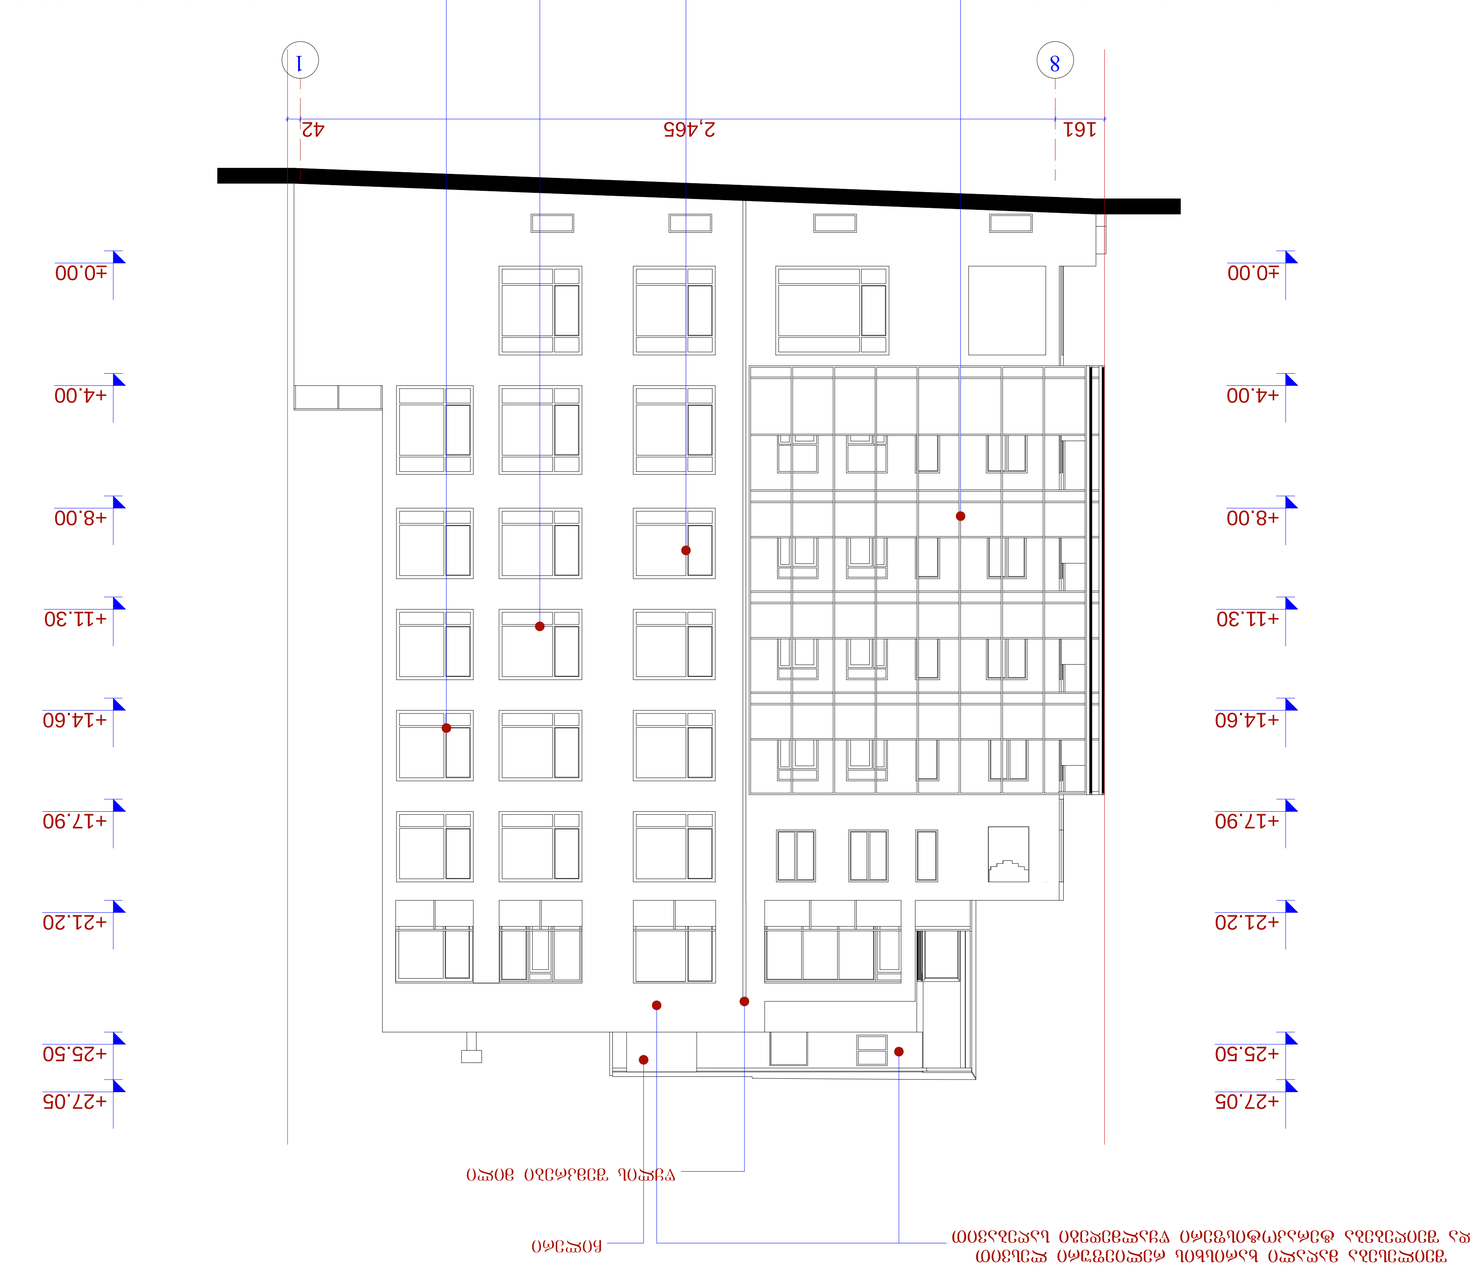

8 1

±0.00

+4.00

+8.00

+11.30

+14.60

+17.90

+21.20

+25.50

±0.00

+4.00

+8.00

+11.30

+14.60

+17.90

+21.20

+25.50

161 2,465 42

+27.05 +27.05

შეილესება მაღალი ხარისხის რელიეფური ლესვით

და შეიღებება ტერაკოტისფერი წყალმედეგი საღებავით

ყავისფერი ალუმინის ალათებით
წყლის შემკრები მილი

ვიტრაჟი, ყავისფერი ალუმინის ალათებით

Cileri

ფასადი 8 - 1 ღერძებში მ. 1:100

მ. აბაიშვილი

S.p.s. "amfioni"

მ. ჩხაიძე

მ. ჩხაიძე

პრ. მთ. არქიტ.

პრ. ავტორი

დირექტორი

1-100

ნ. სვანიძე

მ. ჩხაიძე

შეამოწმა სტადია ფურცელი რაოდენობა მასშტაბი

pr

pr. mT. kons.

შეასრულა

პრ. ავტორი

ფასადი 8-1 ღერძებში
ნ. სვანიძე

სასტუმრო აკურის ქუჩაზე

(კორექტირებული პროექტი)
ი.კევლიშვილი