461.3

461.5

461.4
461.5

460.8

459.9

461.1

461.44

460.92

461.16

461.36

461.08 461.16

461.38

461.41 461.36

461.15

460.96 460.87

460.99
461.24

461.25

461.33
461.32
461.32

462.06

461.22 461.35

461.24 461.39

461.34

461.18

461.05
461.16

461.28

461.63

461.51

461.48

460.88

461.14

461.52 461.72

461.68

461.62

461.55

461.38

461.11
461.26

461.57

461.89

461.82 461.74

461.71

461.81

461.89

461.92
461.87

461.81

462.03 461.78 461.42

460.47 461.07

461.39
460.77 461.22
460.47
460.42 460.56

460.84

461.35 461.59 461.82 461.89 461.37 460.28 460.93
460.04

460.05 460.74
460.74

461.22
461.37

461.53
461.66 461.98

462.33

462.41
462.36
462.44

462.31 462.31

461.88

4626400.00 483600.00

33
32
31
30

29

34

35 25

24

22

23

27

15

12

11

13

14
21

16

20

17

19
18
26

28

9
7

8
6

5

4

3
2
1

10

36 37

38
39
4,515 2,366

4,515 2,366 2,486
4,596 2,486

4,596

2,280 77

2,296 636

320 20 596 620

319 20 1,196 20 670

1,787

2,190 2,030
20 4,576 417 1,164

230 690

1,398 564

+33.70
+30.40

სატრანსპორტო

1 9

e

a a

e

1 9

სატრანსფორმატორო

ქერჩის ქუჩა

შ.პ.ს. "დომინანტის" მიერ შესყიდული მიწის ნაკვეთი სიმაღლის ჭრილი სიმაღლის ჭრილი

66.8 m2

ზ. ხაჩიძე მასშტაბი სტადია ინდექსი ფურც.

A-3 თარიღი
პროექტის #

1-18

1-500 არქიტექტორი

არქიტექტორი
მ. პაპუკაშვილი

ნახაზი: პროექტის დასახელება დამკვეთი: გენერალური გეგმა

21/07/2014

ტელ: (+995) 599 555 574 თბილისი, დიღომი, სამხედრო გზისა და ახმეტელის ქუჩის გადაკვეთა პროექტი # 8

შ.პ.ს. დომინანტი
9 სართულიანი მრავალ
ბინიანი საცხოვრებელი სახლი

შ.პ.ს. დომინანტი

საქართველოს
ქ. თბილისის მერია
სსიპ თბილისის არქიტექტურის სამსახური

ქ. თბილისში ილორის და ქერჩის ქუჩის მიმდებარედ კერძო საკუთრებაში დასარეგისტრირებელი 1267 კვ.მ არასასოფლო-სამეურნეო დანიშნულების მიწის ნაკვეთის
გ ე გ მ ა
საფუძველი:

სამსახურის უფროსი

/გ. გოგოლაშვილი /.

სიტუაციური სქემა	მ. 1:2000	ქალაქგეგმარების განყოფილება		
		განყოფილების უფროსი:		ნ. გვენცაძე
		მთავარი სპეციალისტი:		
		საინვესტიციო განყოფილება		
		განყოფილების უფროსი:		
		მთავარი სპეციალისტი:		
		მიწის ნაკვეთის ფუნქცია და ქალაქმშენებლობითი პირობების პარამეტრები		

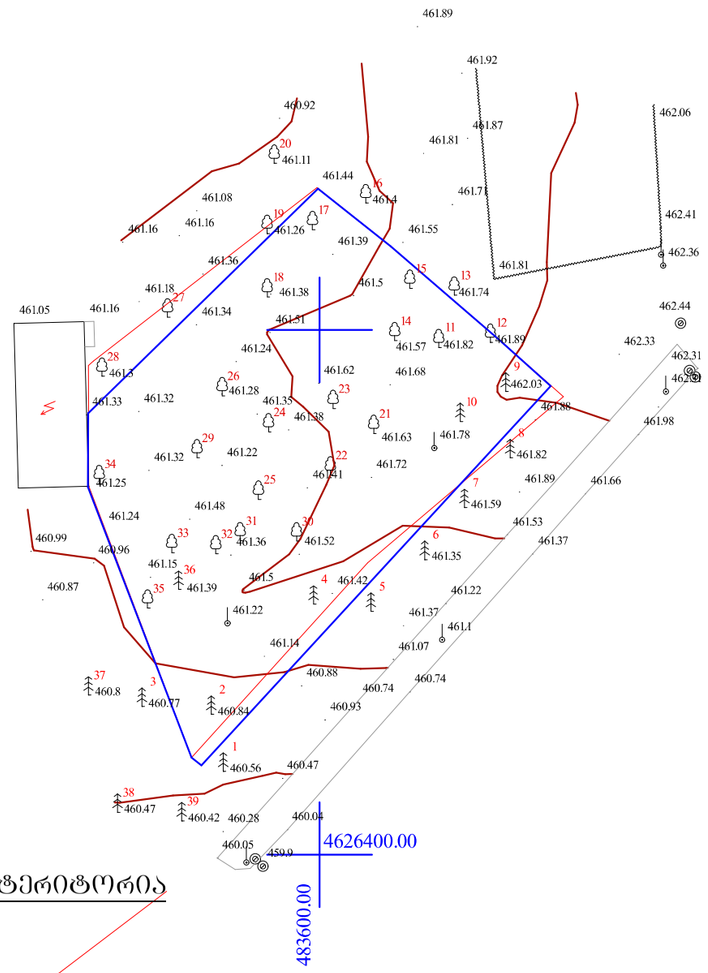

საპროექტო ტერიტორია

პირობითი აღნიშვნები

ქსს.	საცხ.სახლი		ნაკვეთის საზღვარი
ქა.	არასაცხ.სახლი		ბორდიური
ფარ	ფარდული		ბუნებრივი არხი
მშენებარე	მშენებარე		ქუჩის ღობე
რეზერვუარი	რეზერვუარი		მავთულბად
	სატრანსფორმ. ჯიხური		ბეტონის კედელი
			სამეთვალყურეო ჭა
			ელ. ბოძი
			ქარსაცავი ზოლი
			ხეები
			ω - საერთაშორისო
			წყალი
			კავშირგაბმულობა
			კანალიზაცია
			გაზი

შპს „ტერაგრაფიკი“		
დირექტორი		შ. ფხაკაძე
კომპიუტერული უზრუნველყოფა		რ. წიკლაური
შეასრულა		ვ. არღვლიანი
მასშტაბი 1:500	15.04.2013	

A-3	I-18						
ფორმატი	ნახაზის №						
ფორმატების	ზ. ხარებ	შპს „ტერაგრაფიკი“					
ფორმატების	გ. ბაქრაძე						

ნახაზის

ქ. თბილისში ილორის და ქერჩის ქუჩის მიმდებარედ კერძო საკუთრებაში დასარეგისტრირებელი 1267 კვ.მ არასასოფლო-სამეურნეო დანიშნულების მიწის ნაკვეთის საზღვრების სქემა

მასშტაბი	ფორმატი	ნახაზის №	ფურცლების რაოდენობა	ფურცელი №
1-500	სტანდარტული			7

შპს „ტერაგრაფიკი“
ტელ: 599 55 55 74

21/07/2014

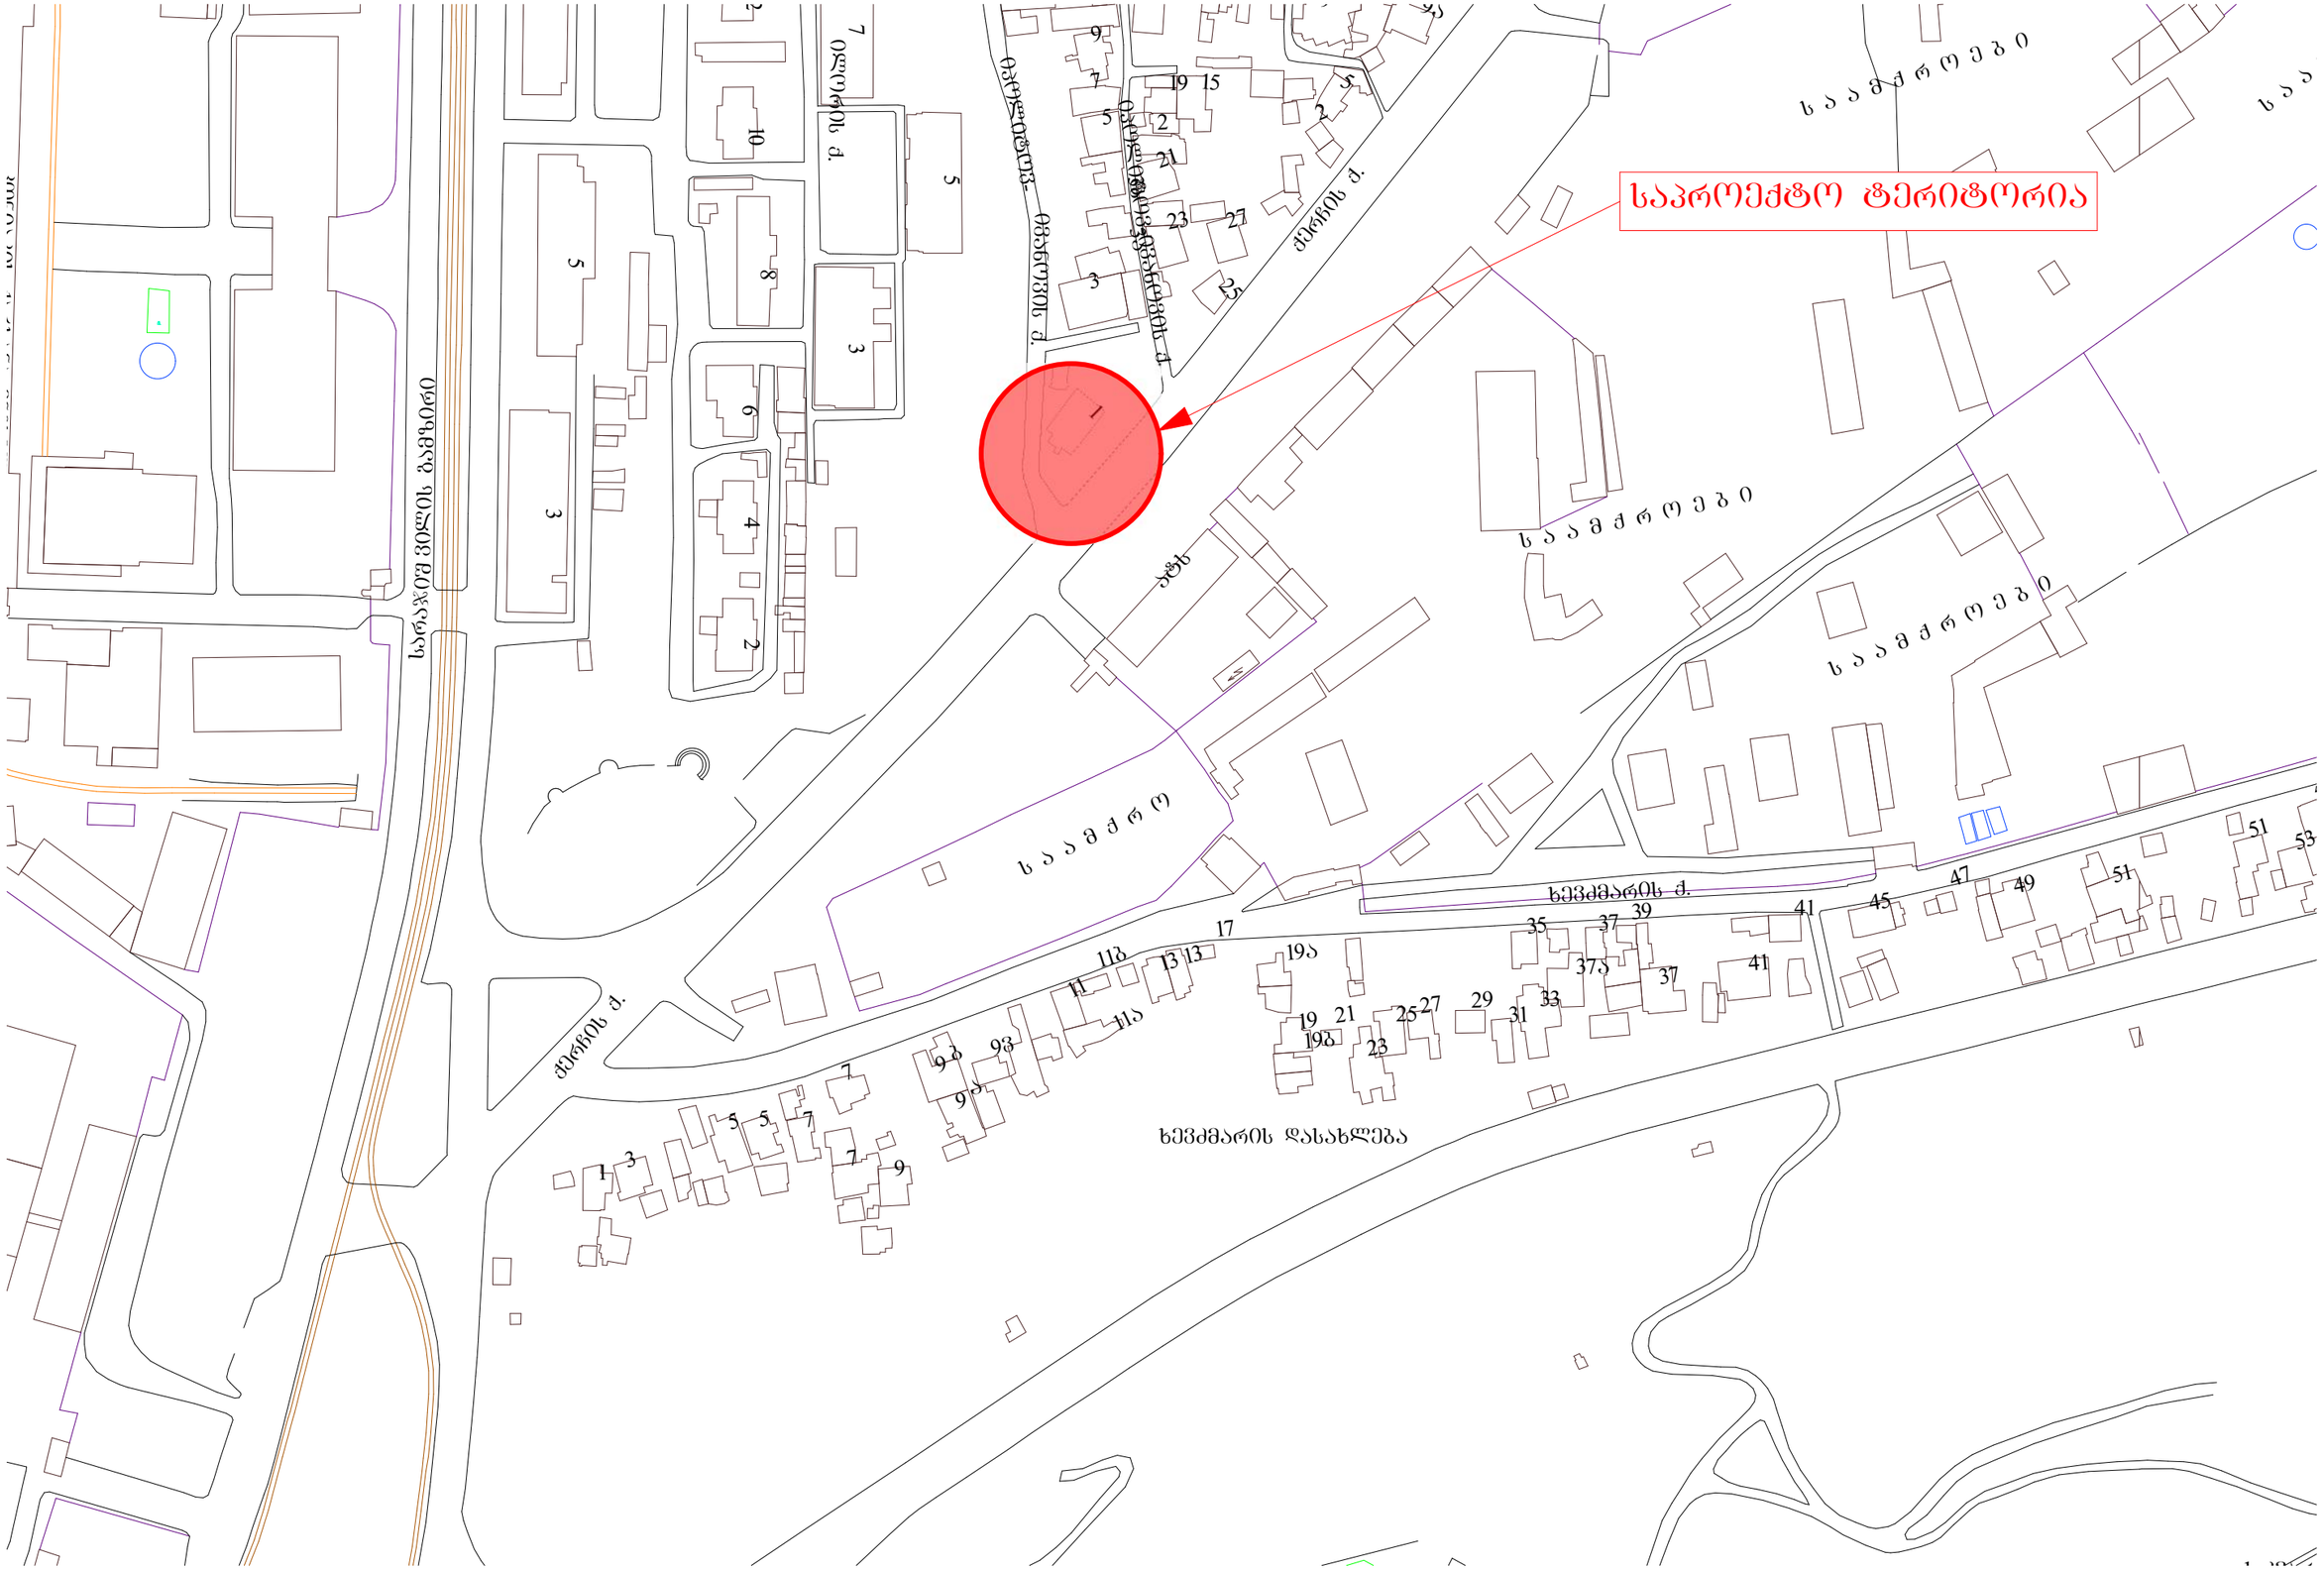

A-3	1-18 პროექტის №	დამკვეთი: შ.პ.ს. დოფინანტი		ნახაზი: საძრდენი გეგმა	პროექტის დასახელება: 9 სართულიანი მრავალ ბინიანი საცხოვრებელი სახლი	თარიღი 21/07/2014
არქიტექტორი	ზ. ხაჩიძე					
არქიტექტორი	მ. პაპუაშვილი		შ.პ.ს. დოფინანტი თბილისი, დიღომი, საბჭოთა პუნქა №5 ტელეფონი: (+995) 599 555 574		მასშტაბი 1-1000	სტადია პროექტი	ინდექსი	ფურც. № 6

რეგისტრირებული ნაკვეთი

ქერჩის ქუჩა

გზისპირა გამწვანებისათვის განკუთვნილი ზოლი

ნაკვეთის საზღვარი

თვითმართველობის მიწა

რეგისტრირებული ნაკვეთი

2,070

1,035 1,035

2,587

2,070 / 2 / 0.4 = 2.587

1,182

+31.20

2,953

1,476 1,476

შ.პ.ს. "დღემინანტი" მიერ შესყიდული მიწის ნაკვეთი

2,953 / 2 / 0.4 = 3.691

3,691

სატრანსფორმატორი

±0.00

600 600 566

1,766

1,816

დ გ ბ ა

A-3	1-18 პროექტის №	დამკვეთი: შ.პ.ს. დღემინანტი		ნახაზი: მასშტაბალური სიმაღლის განსაზღვრის სქემა	პროექტის დასახელება: 9 სართულიანი მრავალ ბინიანი საცხოვრებელი სახლი	თარიღი 21/07/2014
არქიტექტორი		ზ. ხანიძე				
არქიტექტორი		მ. პაპუაშვილი		შ.პ.ს. დღემინანტი თბილისი, დღეღამე, საქმეთრე გზისა და ახმეტელის ქუჩის გაკვეთის ტელ: (+995) 599 555 574	მასშტაბი: --	სტადია: პროექტი
					ნაწილი	ფურც. № 29