
I
II
III
IV
V
VI
19,600
6,400
6,400
6,400
8,100
1,500
10,000
5,500
11,500
-2.80
-1.80
0.00
453.5
3,100
200
3,100
200
3,100
200
3,100
200
1.00
3.30
4.30
6.60
7.60
9.90
10.90
13.20
14.17
16.02
17.10
16.30
3.10
6.40
9.70
13.00
15.60
16.05
17.91
h=15.5/0.4=38.75
ჩასასვლელი პანდუსი
ავარიული გასასვლელი
ავარიული გასასვლელი
ავარიული გასასვლელ

## ჭ რ ი ლ ი 2 - 2 მ. 1:100

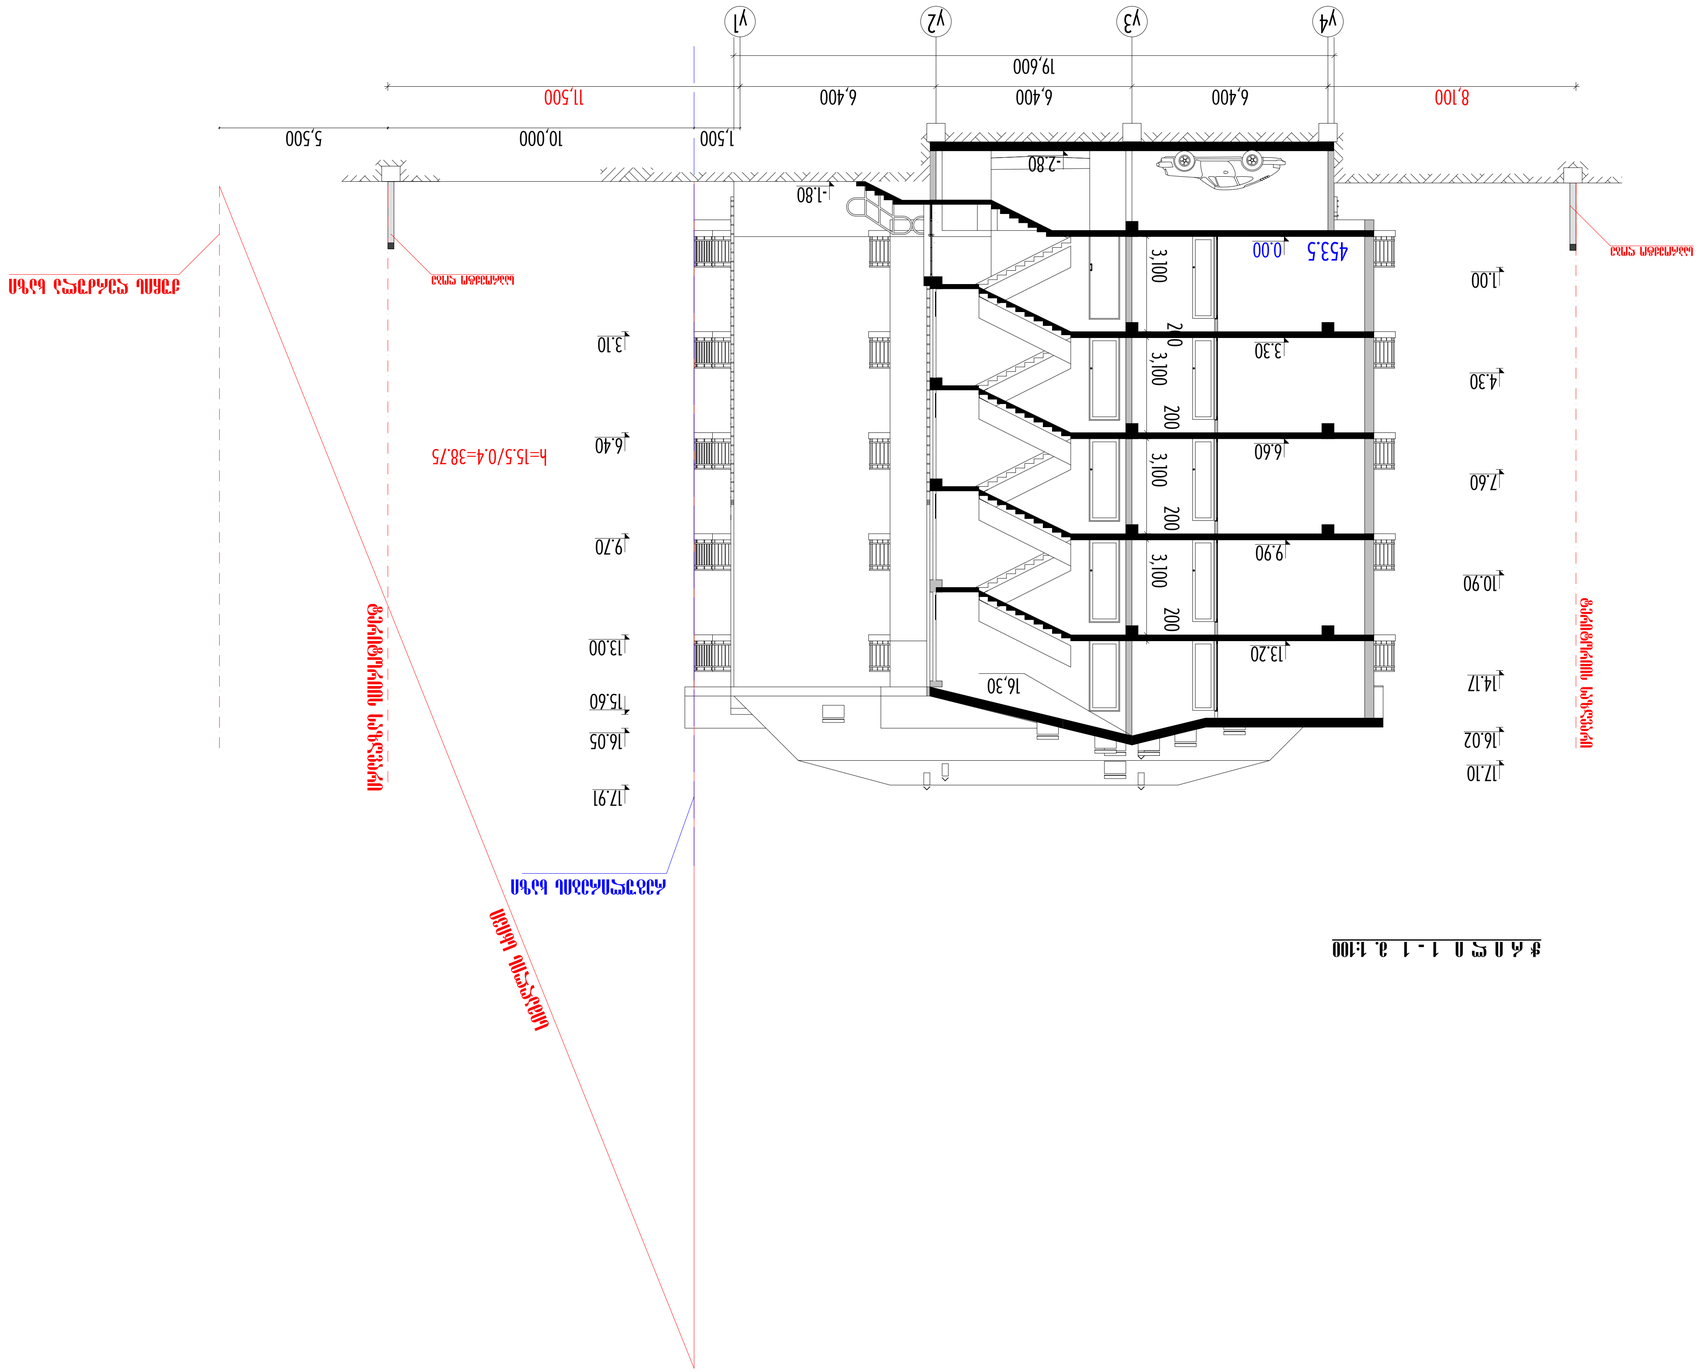


ქ. თბილისი, ვეიდის ორდ. ბინათმშენებლობის კმასაუბნო "ვეიდის სახლ"-ს საცხოვრებელი სახლი

არქიტექტურული ნაწილი.

სიმაღლეს განმსაზღვრელი სქემა და ჭრილები მ. 1:100

არმა & KO
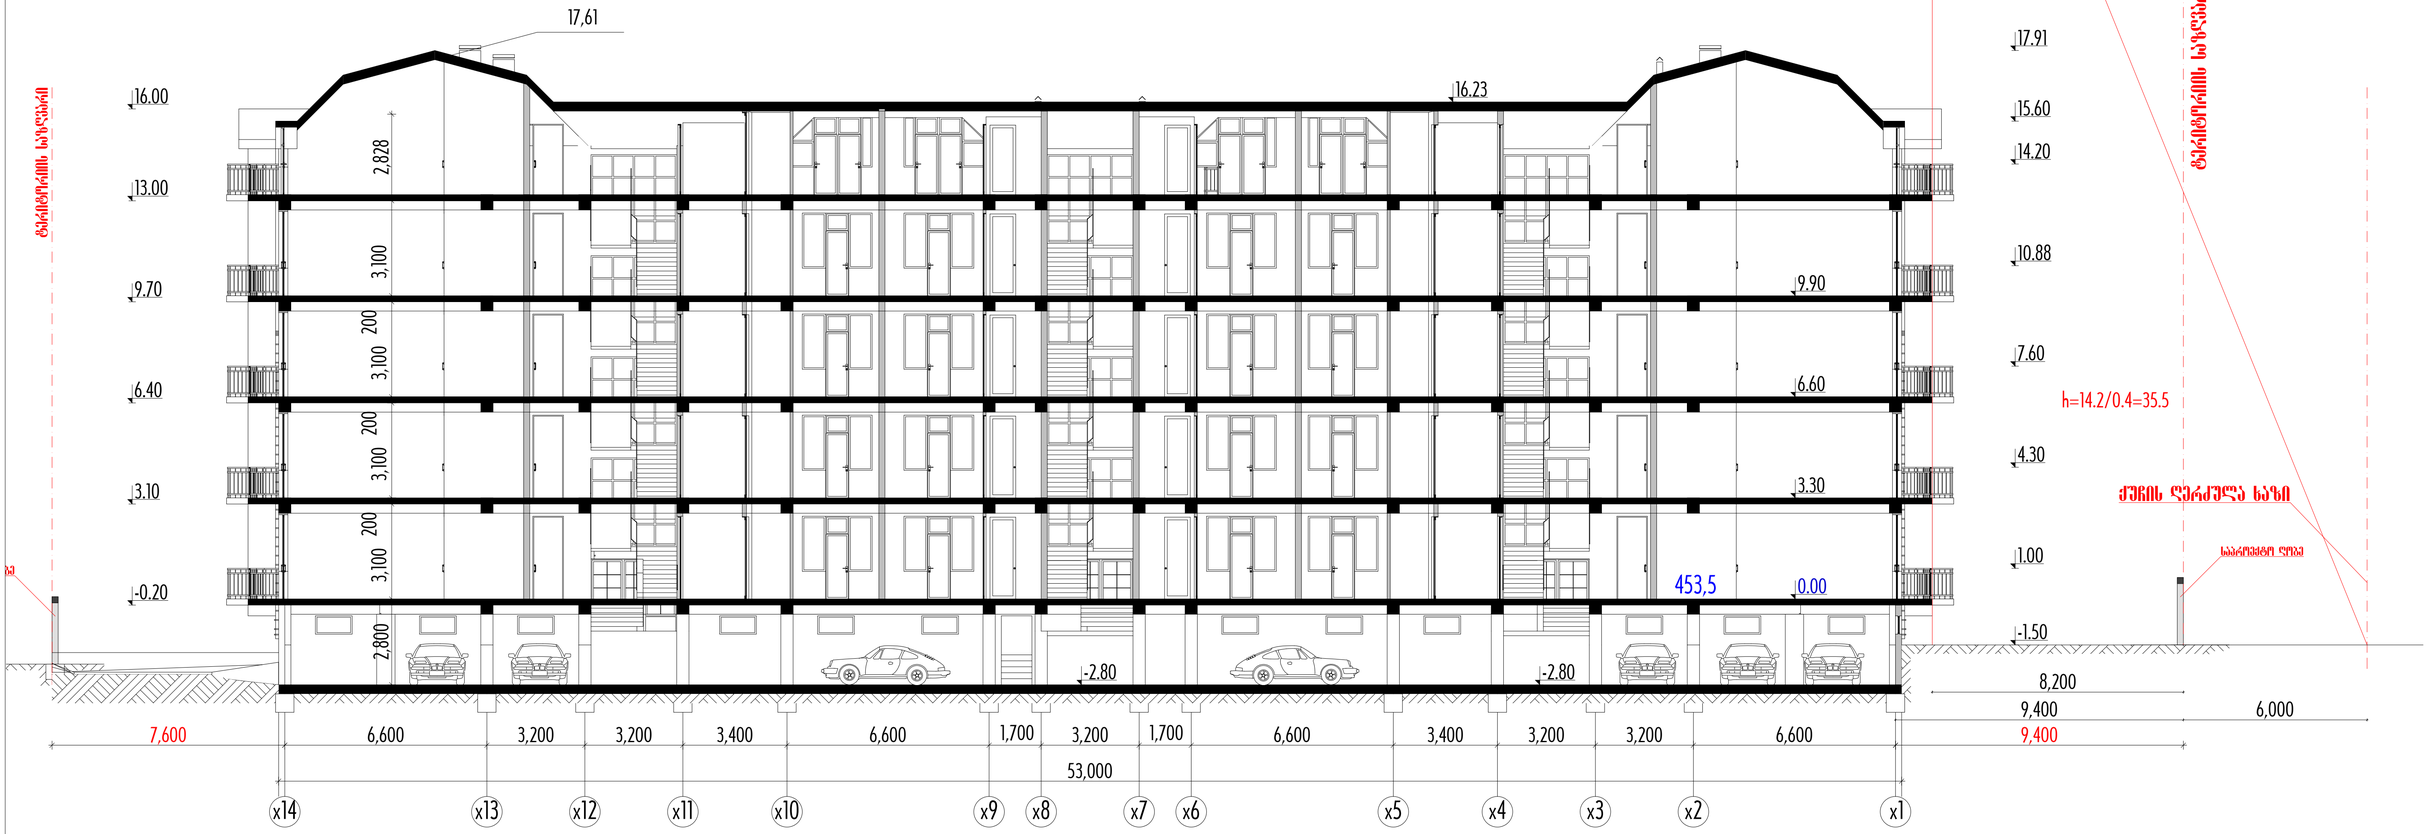
| | | | | |
|---|---|---|---|---|
| დატვირთა | სტადია | ფურცლის | ფურცლების | ინდექსი |
| 58/14 | პროექტი | ა-17 | 15 | |
| დირექტორი | | | | ლ. ქვარაშვილი |
| არ. მთ. არქ | | | | ა. ცერცვაძე |
| შემსრულა | | | | ჯ. ტურტანიანი |

კორპუსების ნომრები